

인천광역시 표준디자인 재정비개발


실시설계도

25. 안전안내표지

인천광역시 표준디자인
재정비개발 실시설계도

안전안내표지

(유지품목)



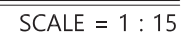


비 고 (Note)
※ 금속면 마감
ST'L PL, ST'L PIPE : 녹막이도장 / 분체도장
EGI SHEET : 분체도장
※ 도장컬러
※ 부자재
결합용 볼트 : STS
공 사 명 (Project Title)
인천광역시 표준형디자인 6차 개발
도 면 명 (Drawing Title)
어린이안심놀이터 안내판 평,입면도
축 적 (Scale)
1 : 15
날 짜 (Date)
2019. 01.
승 인 (Approved By)
검 토 (Checked By)
제 도 (Drawing By)
디 자 인 (Design By)
일련번호 (Sheet No.)
345
도면번호 (Drawing No.)
DF-A-601



어린이안심놀이터 안내판 _ 구조도

SCALE = 1 : 15

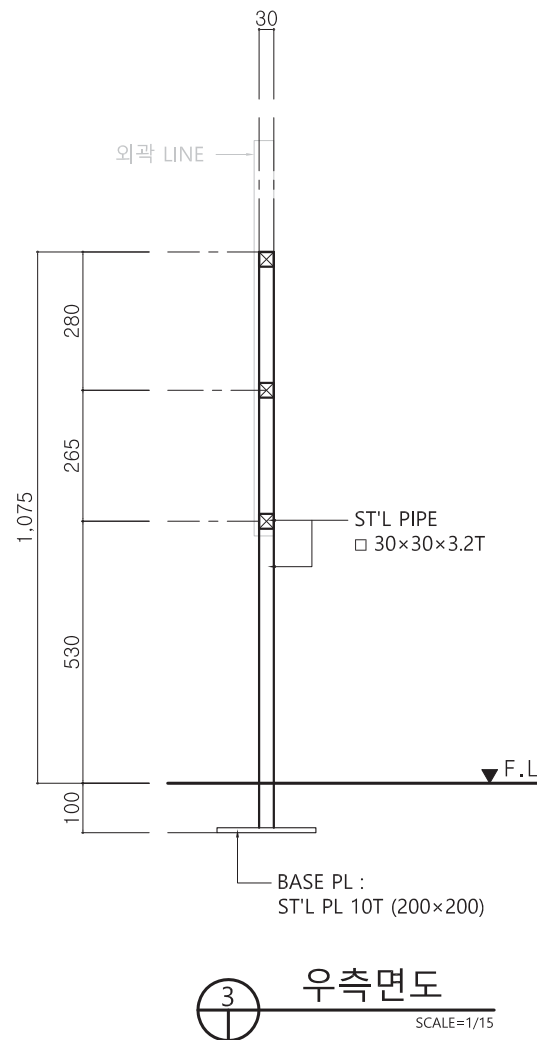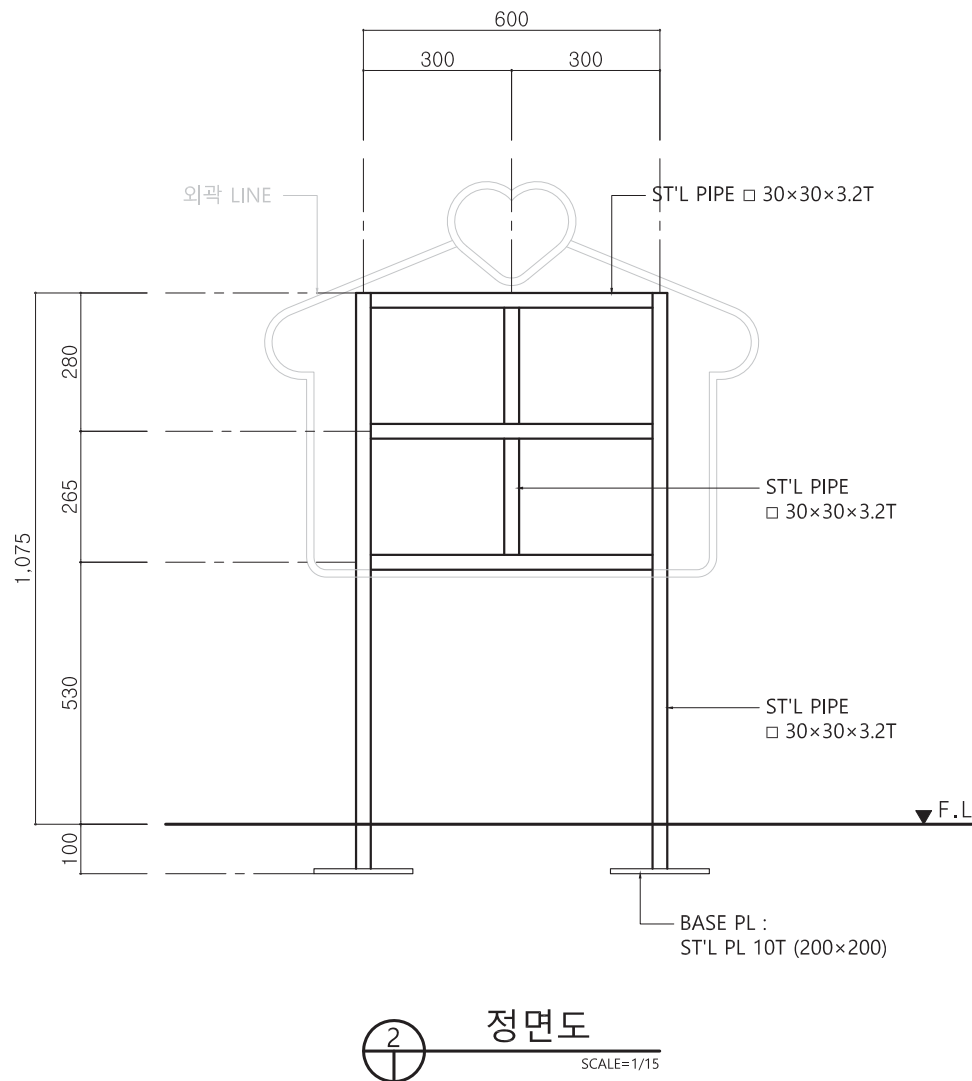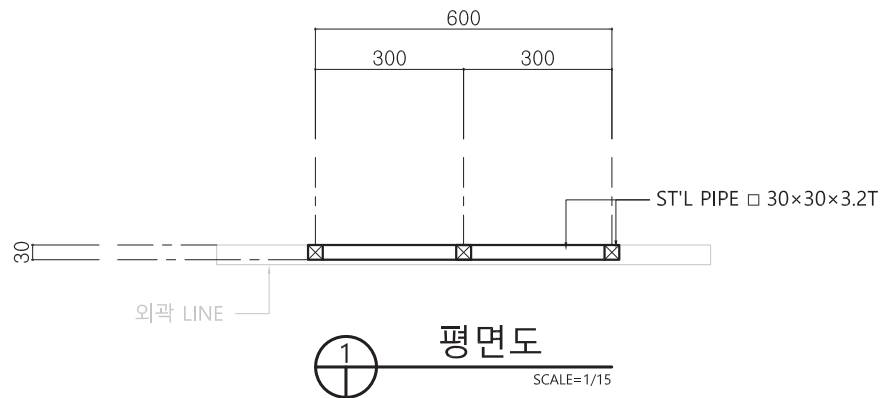

비 고 (Note)

※ 금속면 마감

ST'L PL, ST'L PIPE :
녹막이도장 / 분체도장

EGI SHEET : 분체도장

※ 도장컬러

브라운

※ 부자재

결합용 볼트 : STS

공 사 명 (Project Title)

인천광역시
표준형디자인 6차 개발

도 면 명 (Drawing Title)

어린이안심놀이터 안내판
구조도

축 적 (Scale)

1 : 15

날 짜 (Date)

2019. 01.

승 인 (Approved By)

검 토 (Checked By)

제 도 (Drawing By)

디 자 인 (Design By)

일련번호 (Sheet No.)

346


도면번호 (Drawing No.)

DF-A-602




어린이안심놀이터 안내판 _ 기초도

SCALE = 1 : 10

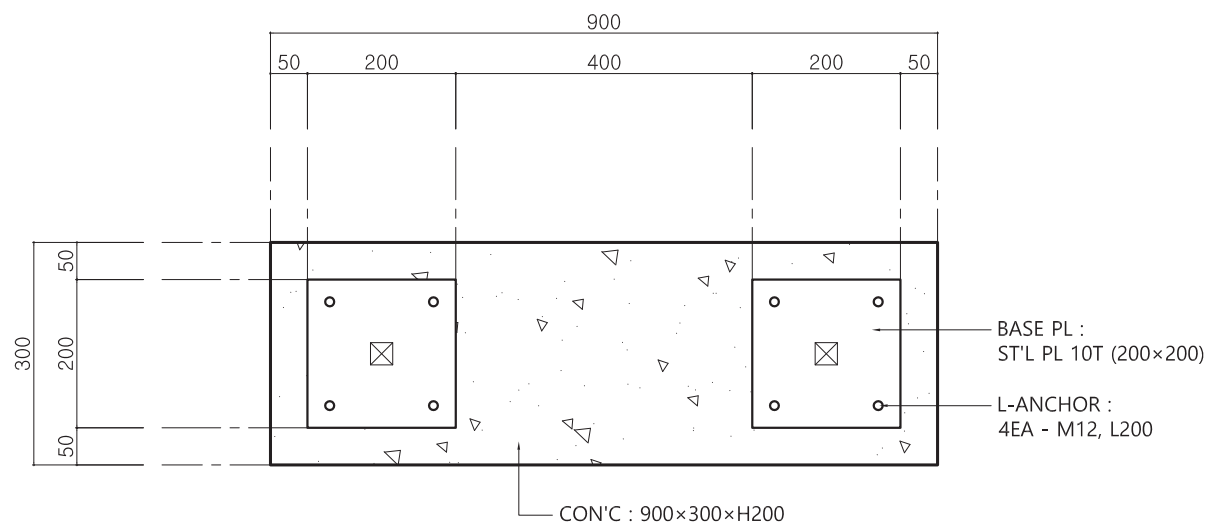


평면도

SCALE=1/10

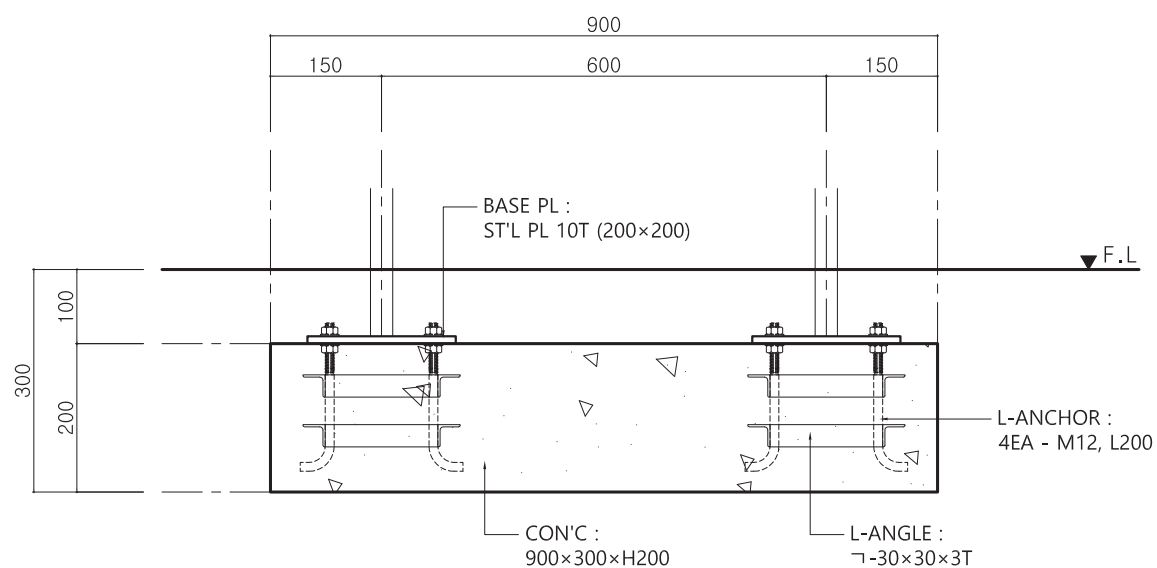


정면도

SCALE=1/10

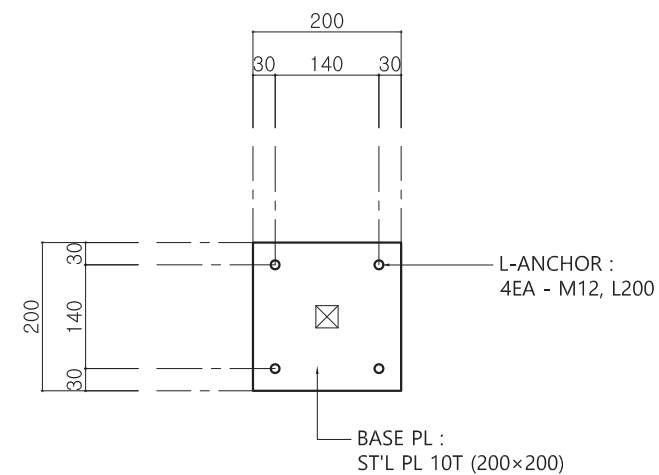

베이스플레이트 상세도

SCALE=1/10

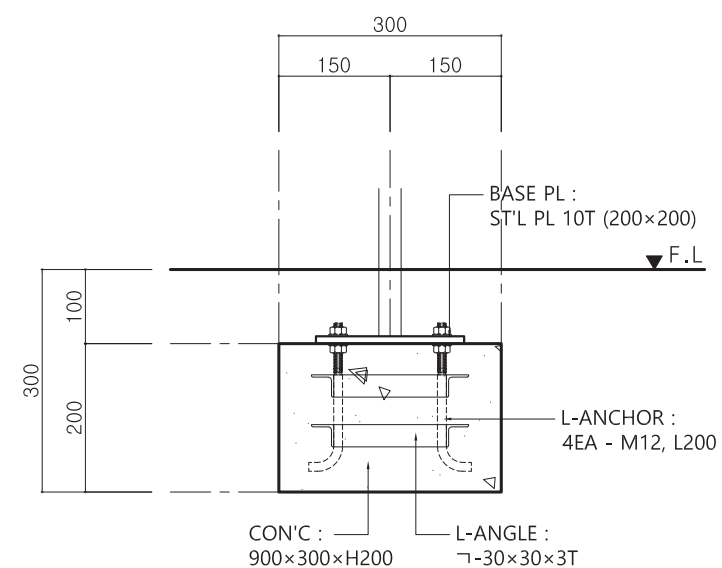

우측면도

SCALE=1/10



비 고 (Note)
※ 금속면 마감
ST'L PL, ST'L PIPE : 녹막이도장 / 분체도장
EGI SHEET : 분체도장
※ 도장컬러 브라운
※ 부자재 결합용 볼트 : STS
공 사 명 (Project Title)
인천광역시 표준형디자인 6차 개발
도 면 명 (Drawing Title)
어린이안심놀이터 안내판 기초도
축 적 (Scale)
1 : 10
날 짜 (Date)
2019. 01.
승 인 (Approved By)
검 토 (Checked By)
제 도 (Drawing By)
디 자 인 (Design By)
알련번호 (Sheet No.)
347
도면번호 (Drawing No.)
DF-A-603




어린이안심놀이터 안내판 _ 단면도

SCALE = 1 : 10

< KEY MAP >

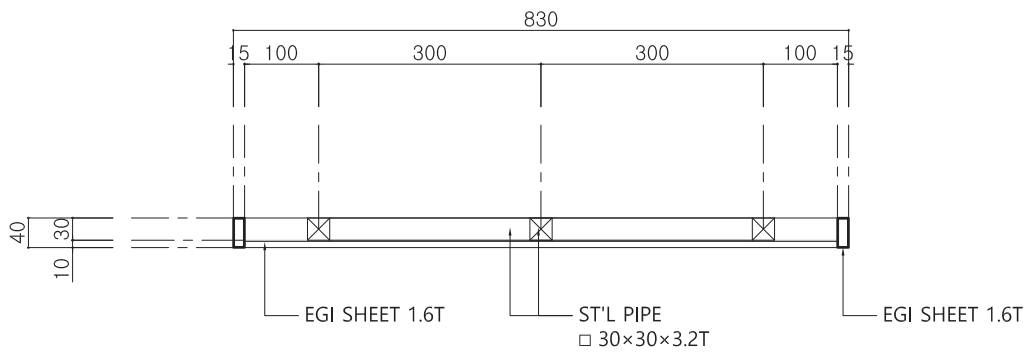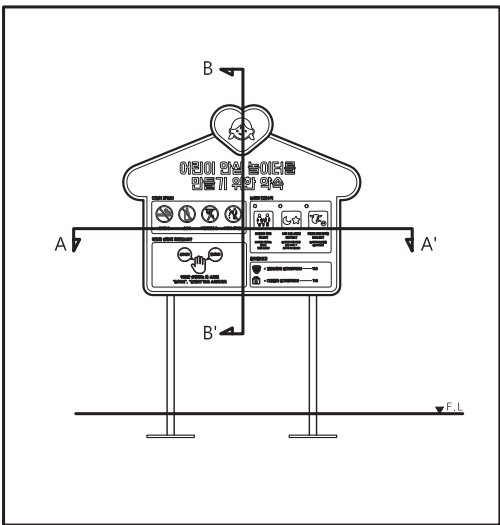

1 단면도 A-A'
SCALE=1/10

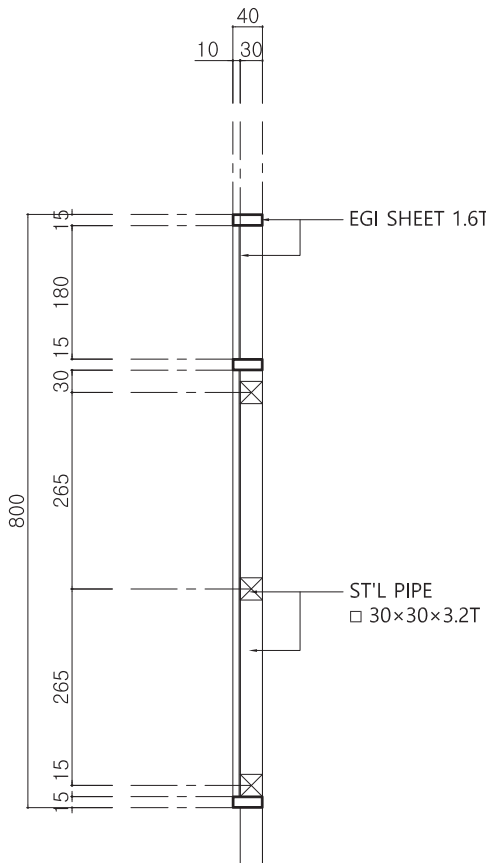

2 단면도 B-B'
SCALE=1/10

비 고 (Note)

※ 금속면 마감

ST'L PL, ST'L PIPE :
녹막이도장 / 분체도장

EGI SHEET : 분체도장

※ 도장컬러

브라운

※ 부자재

결합용 볼트 : STS

공 사 명 (Project Title)

인천광역시
표준형디자인 6차 개발

도 면 명 (Drawing Title)

어린이안심놀이터 안내판
단면도

축 적 (Scale)

1 : 10

날 짜 (Date)

2019. 01.

승 인 (Approved By)

검 토 (Checked By)

제 도 (Drawing By)

디 자 인 (Design By)

일련번호 (Sheet No.)

348

도면번호 (Drawing No.)

DF-A-604