

인천광역시 표준디자인 재정비개발

# 실시설계도


17. 공공안내판

인천광역시 표준디자인  
재정비개발 실시설계도



---

**공공안내판**



(유지품목)

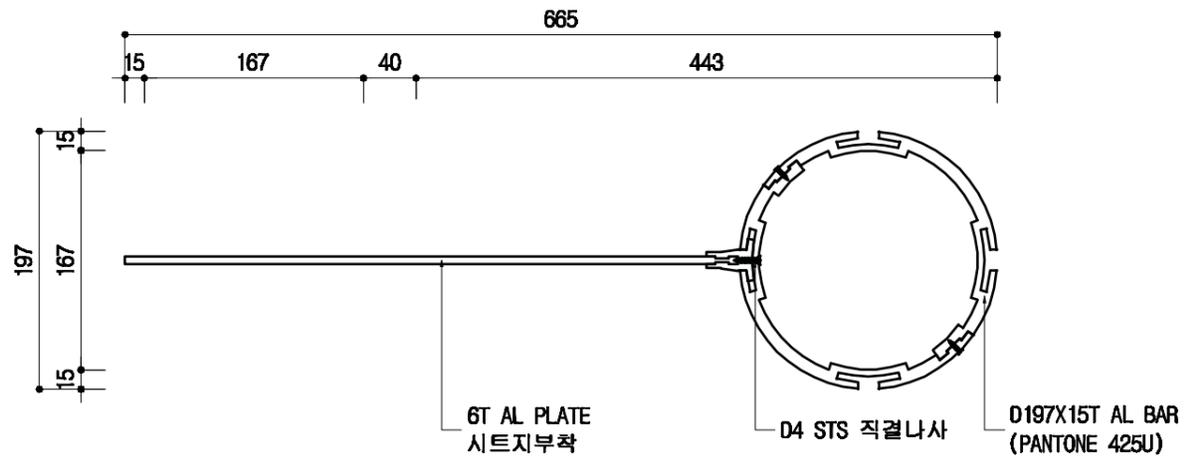


평 면 도  
SCALE = 1/5

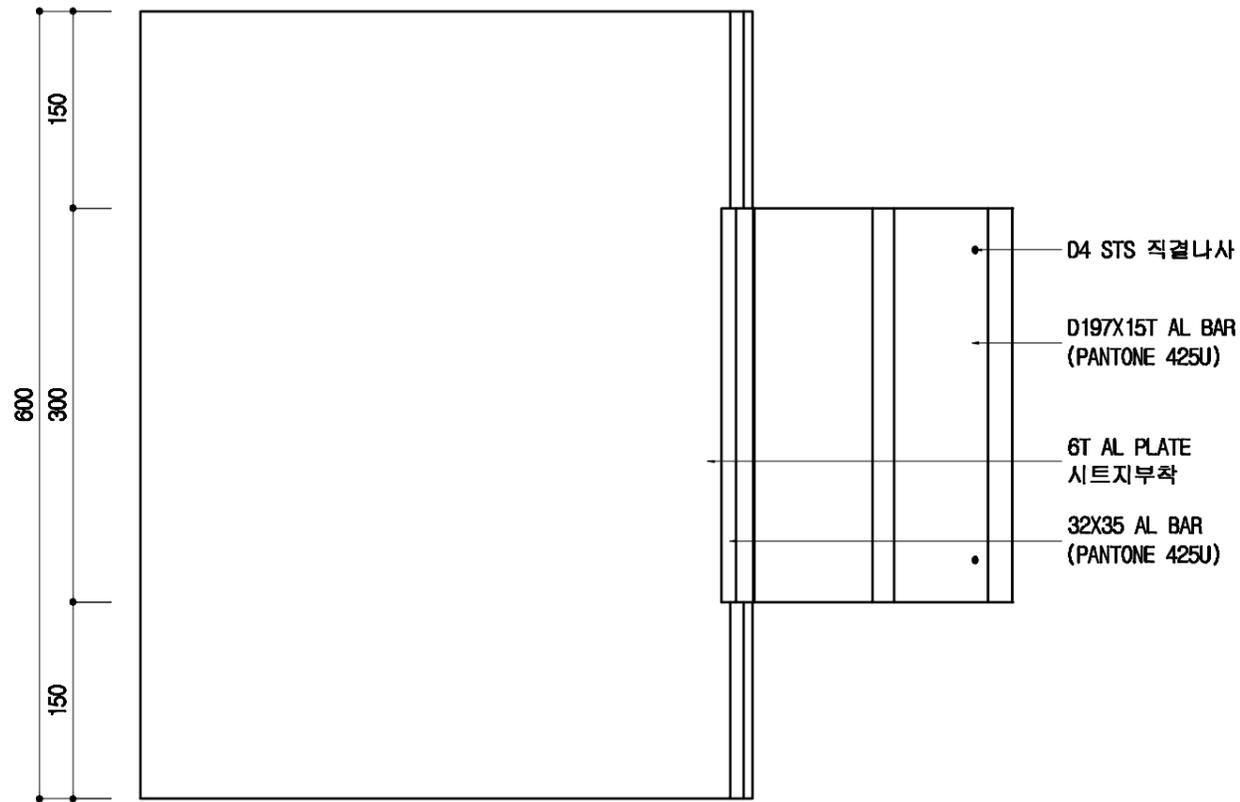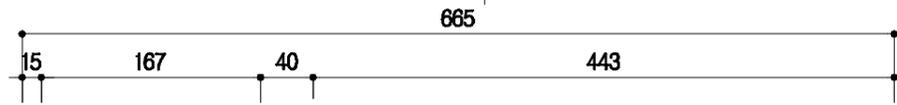

정 면 도  
SCALE = 1/5

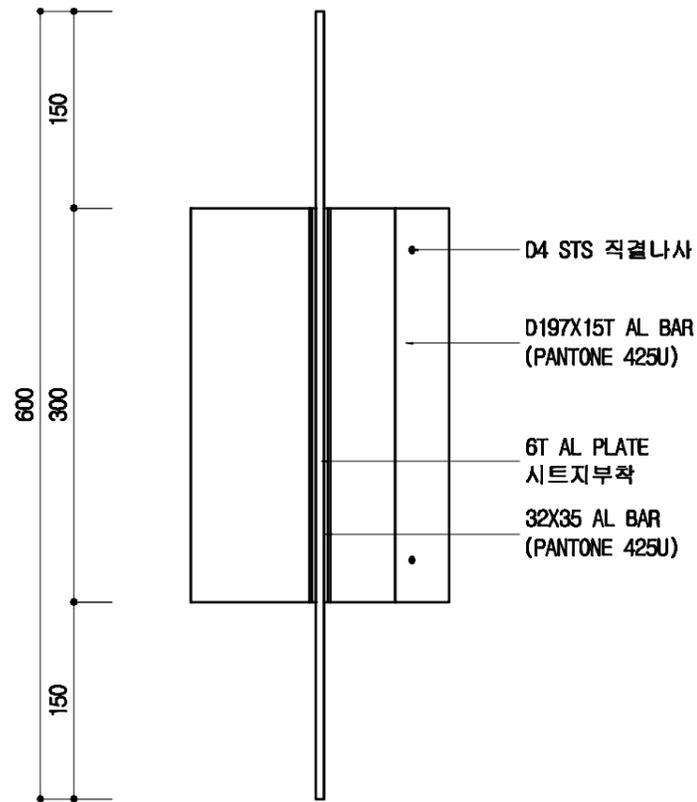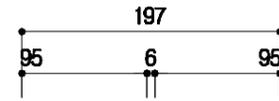

측 면 도  
SCALE = 1/5

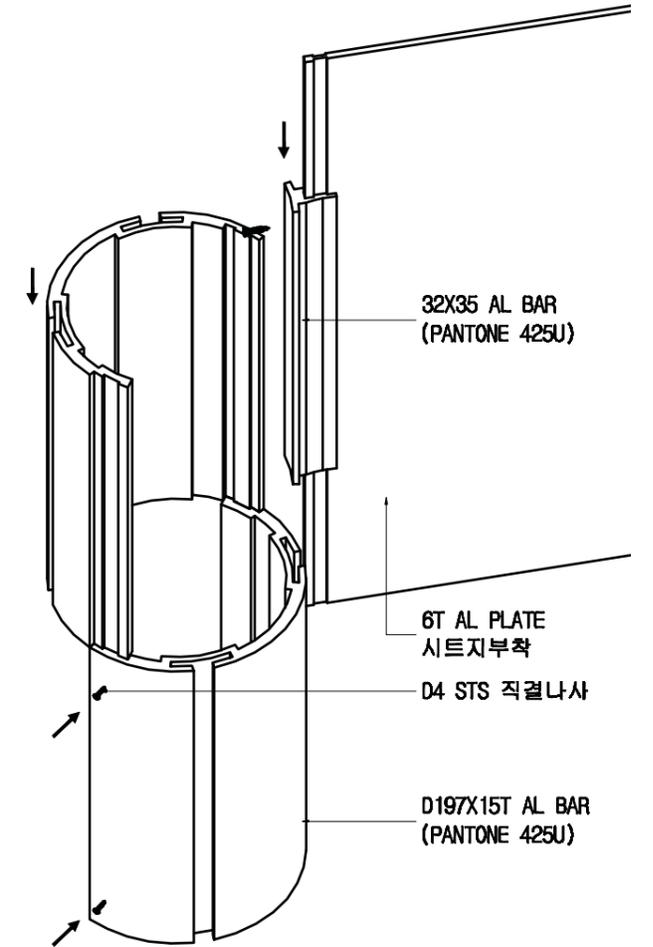

체 결 상 세  
SCALE = NONE

DESIGN  
FACTORY

공사명  
인천광역시 표준디자인 3차 개발용역







도면명  
기주자 우선주차 가로등 부착형 일반상세도

일 자  
2016 . .  
속 칩  
A3=1/5,NONE

도면번호  
263  
모델 번호

제 도  
설 계

검 도  
승 인

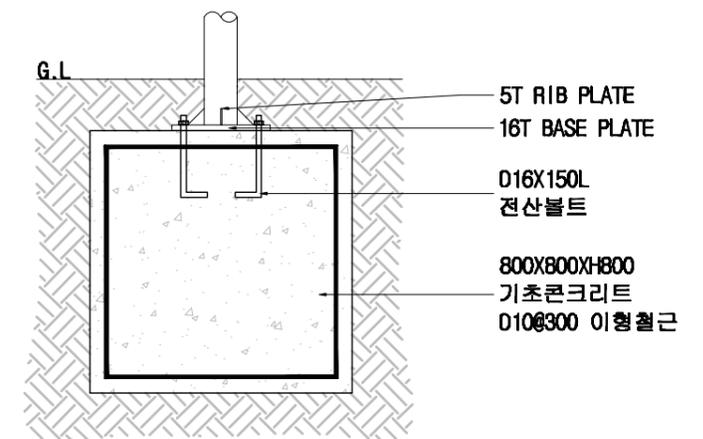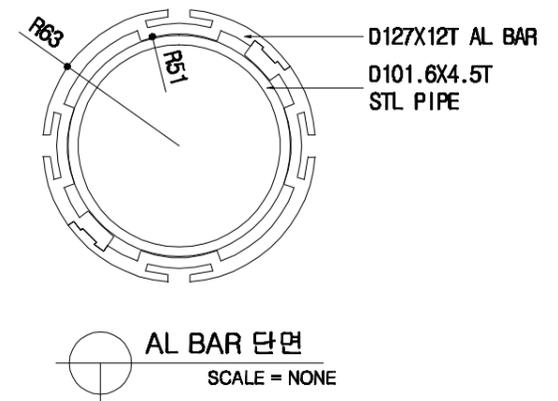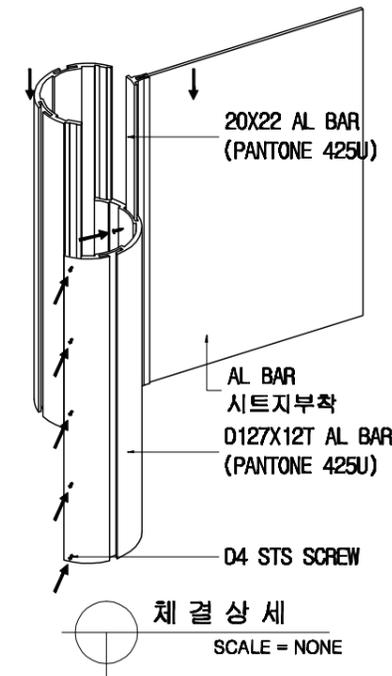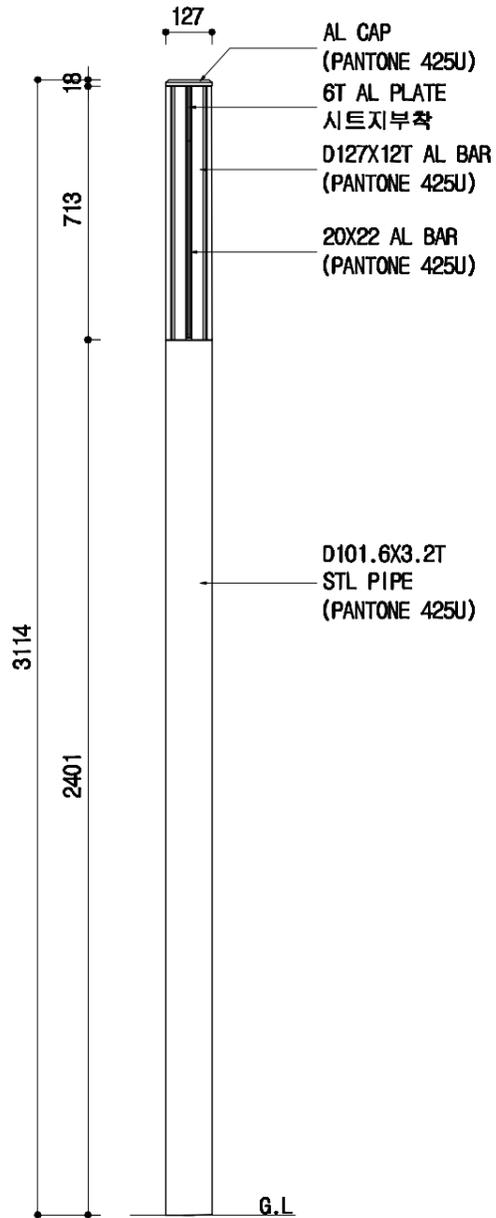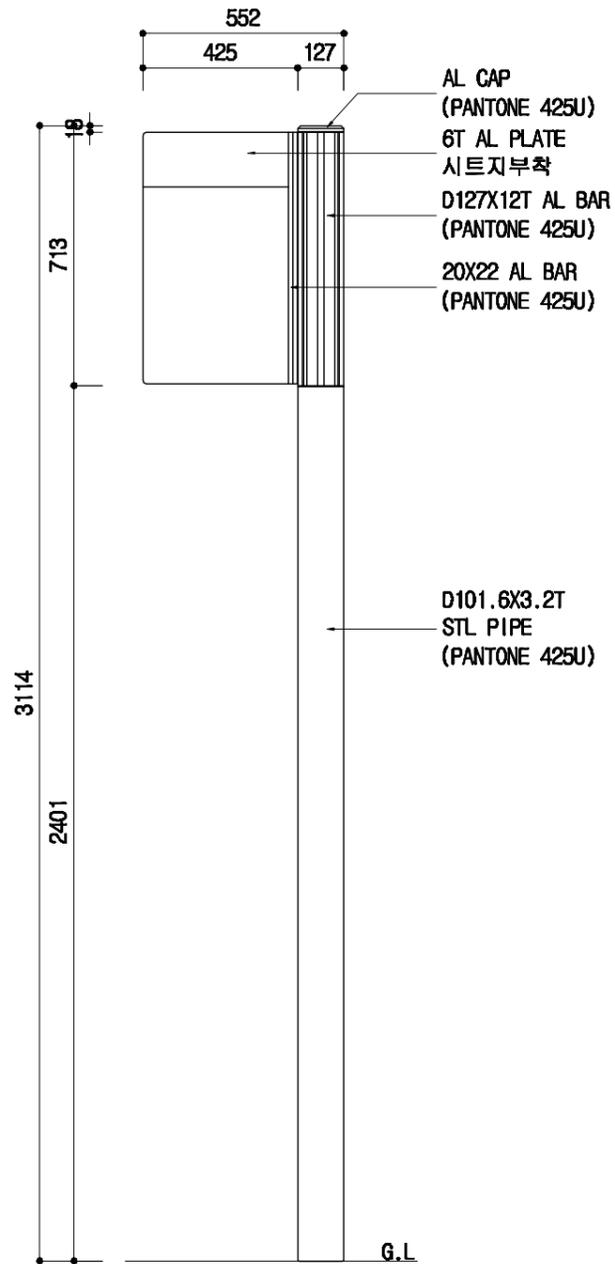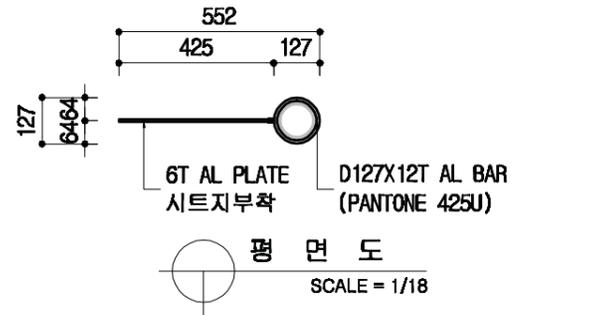

정면도  
SCALE = 1/18

측면도  
SCALE = 1/18

기초상세  
SCALE = NONE

DESIGN  
FACTORY

공사명  
인천광역시 표준디자인 3차 개발용역







도면명  
거주자 우선주차 플랫폼 일반상세도

일자  
2016 . .  
축척  
A3=1/18,NONE

도면번호  
264  
모델번호

제도  
설계

검도  
승인

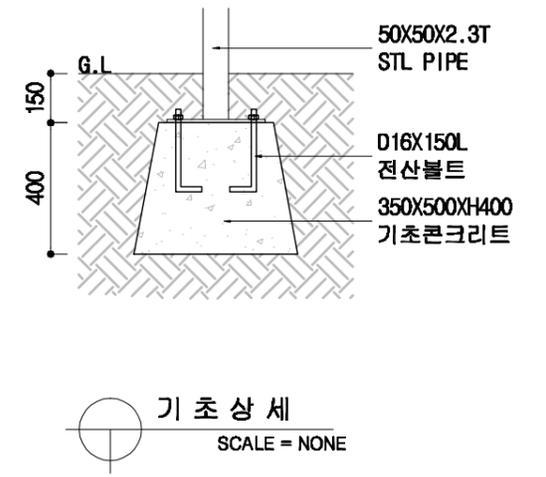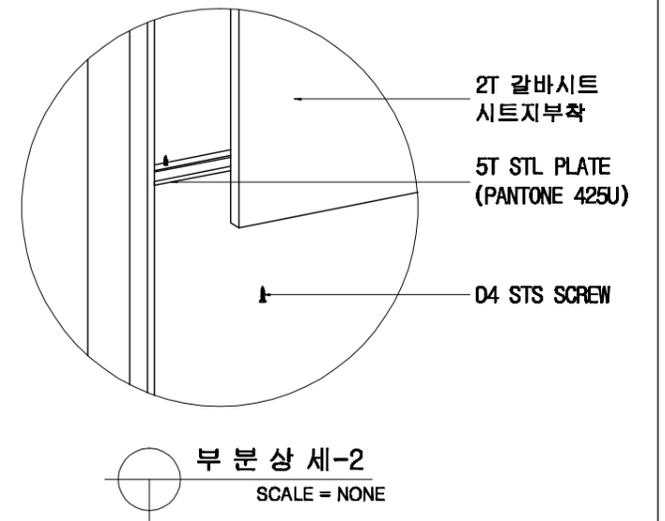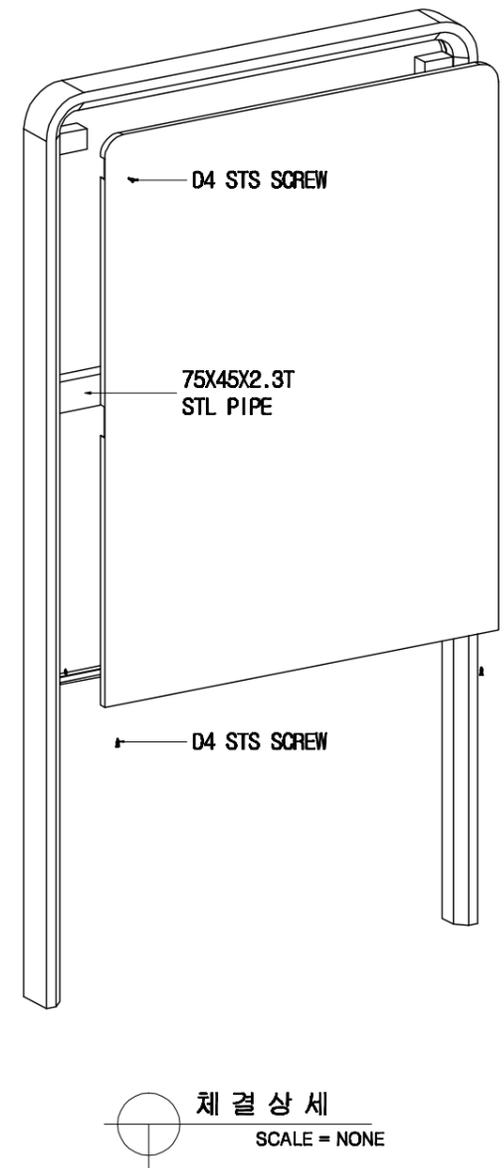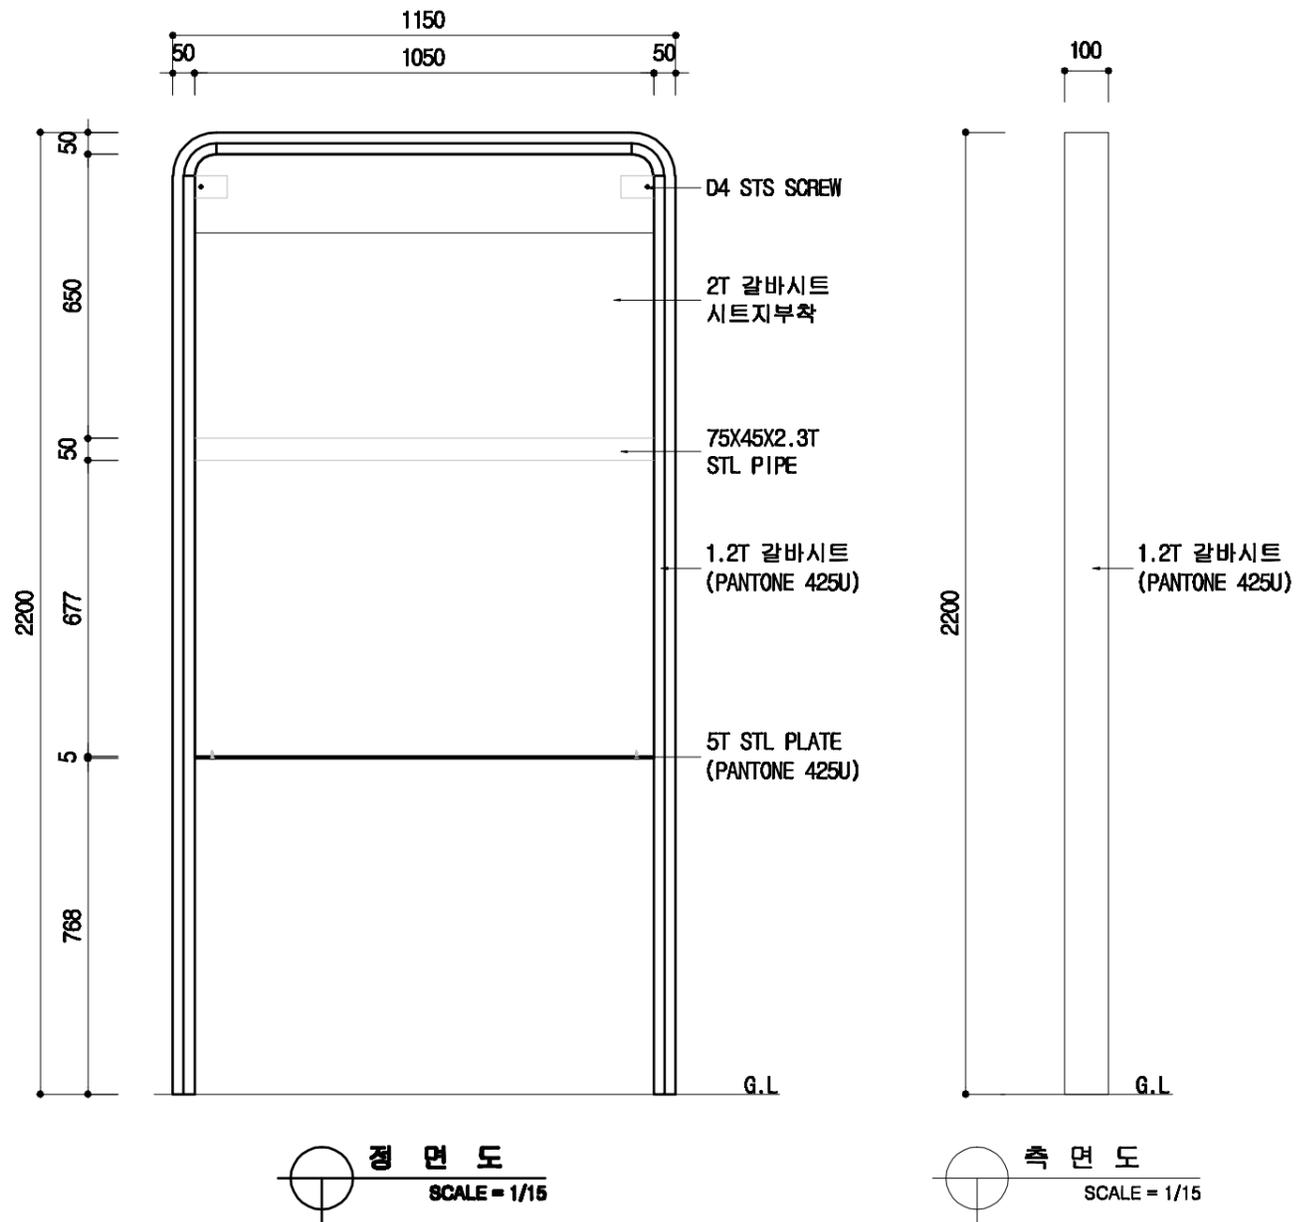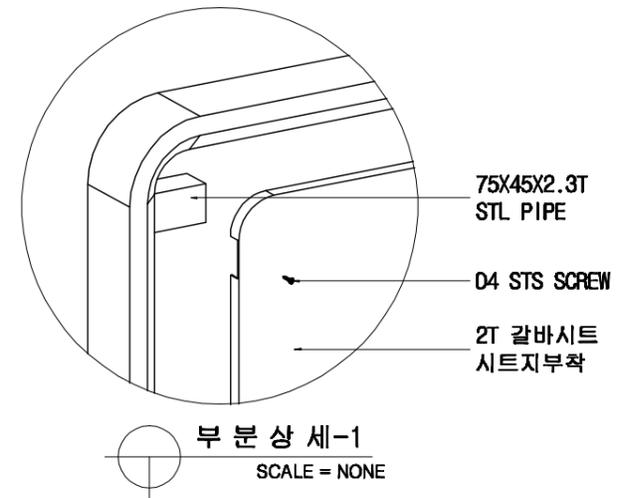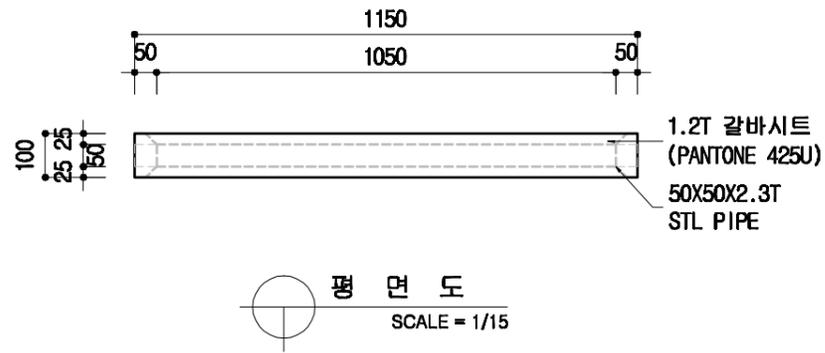

DESIGN  
FACTORY

공사명  
인천광역시 표준디자인 3차 개발용역


도면명  
거주자 우선주차 지주형 일반상세도

일자  
2016 . .  
축척  
A3=1/15,NONE


도면번호  
265  
모델번호

제도  
설계


검도  
승인

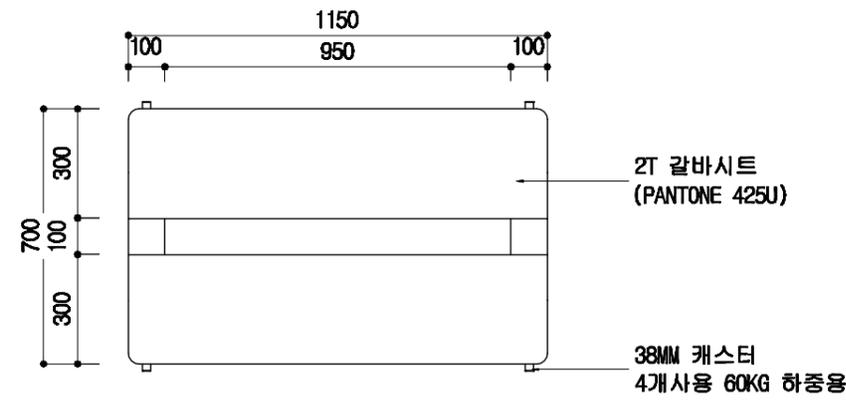


평면도  
SCALE = 1/18

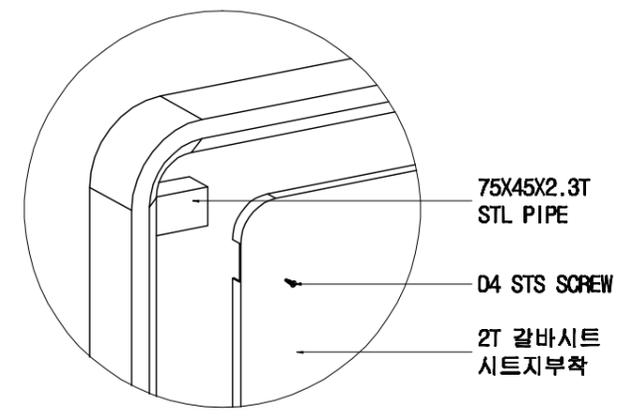


부분상세-1  
SCALE = NONE

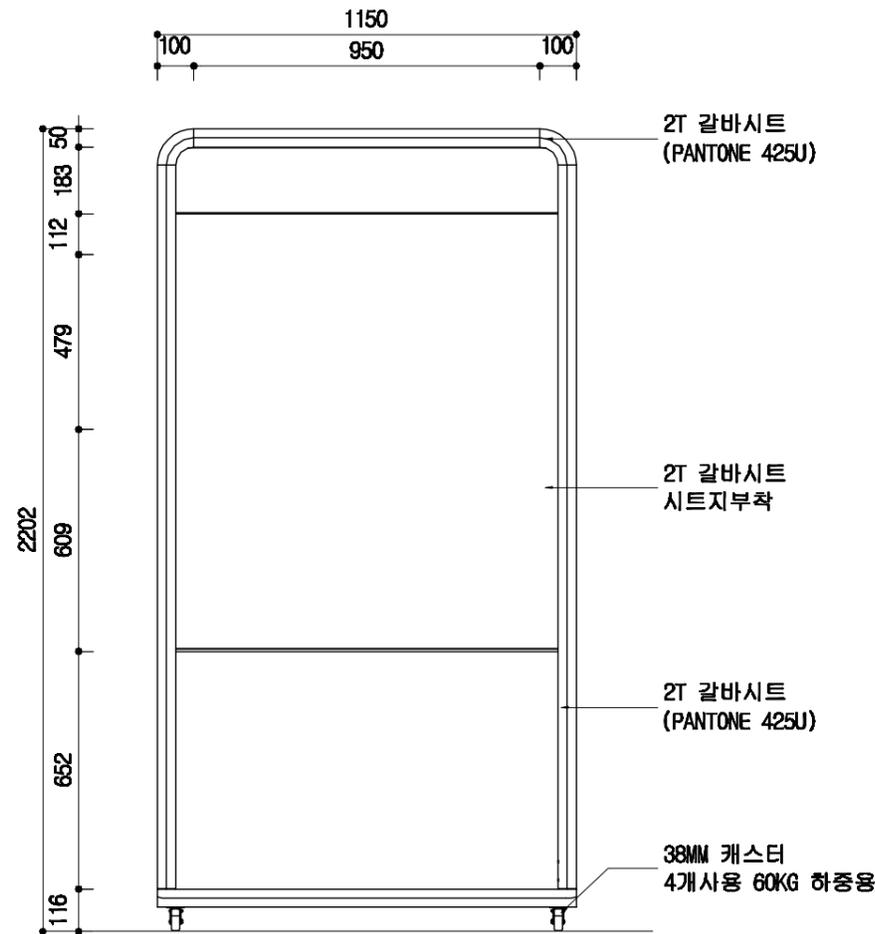


평면도  
SCALE = 1/18

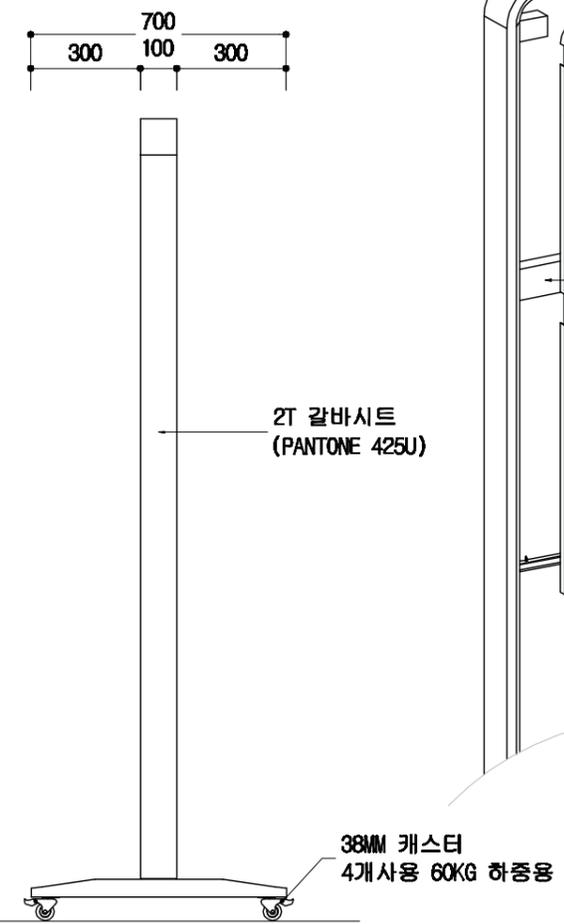

측면도  
SCALE = 1/18

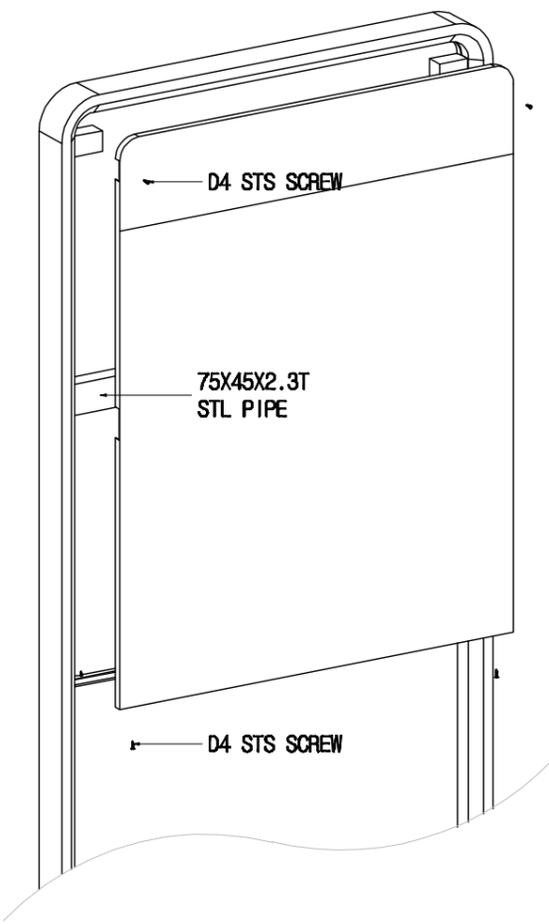





체결상세  
SCALE = NONE

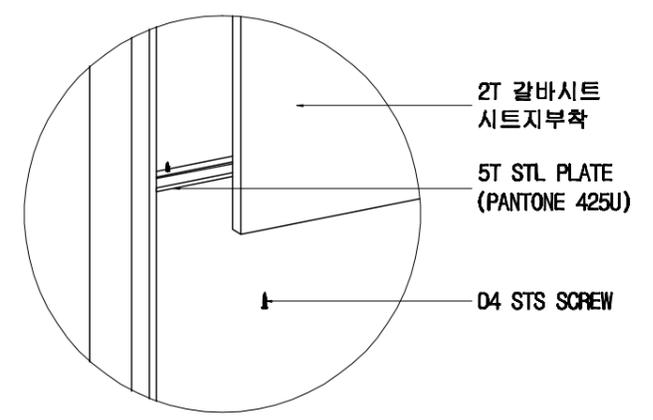

부분상세-2  
SCALE = NONE

DESIGN  
FACTORY

|                     |                    |              |      |    |    |
|---------------------|--------------------|--------------|------|----|----|
| 공사명                 | 도면명                | 일자           | 도면번호 | 제도 | 검도 |
| 인천광역시 표준디자인 3차 개발용역 | 거주자 우선주차 이동형 일반상세도 | 2016 . .     | 266  |    |    |
|                     |                    | 축척           | 모델번호 | 설계 | 승인 |
|                     |                    | A3=1/18,NONE |      |    |    |

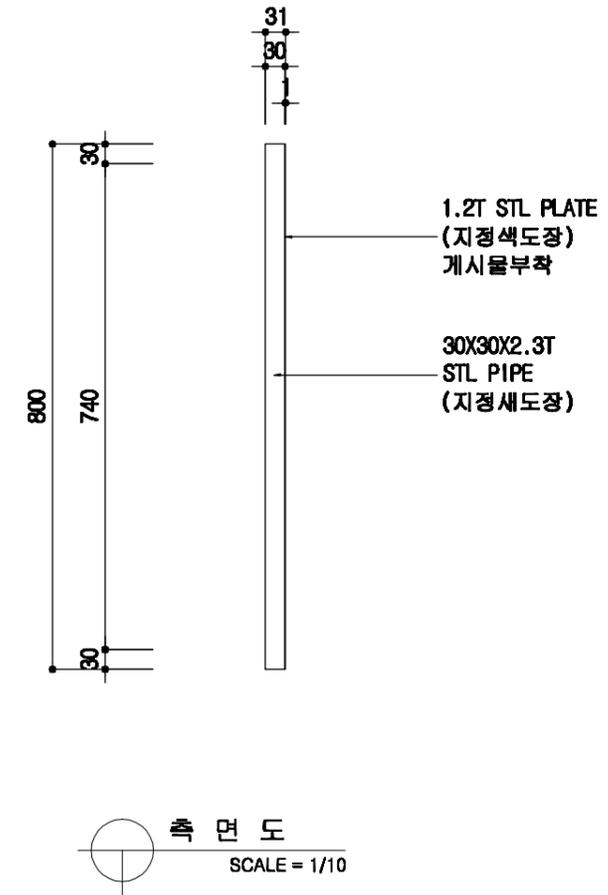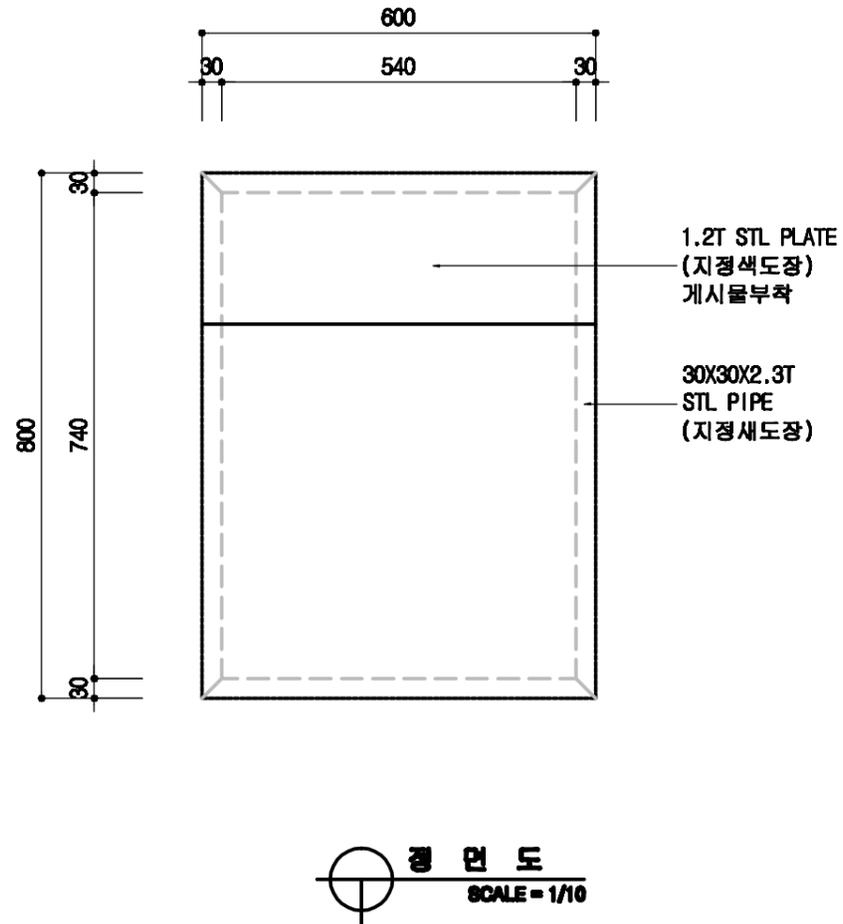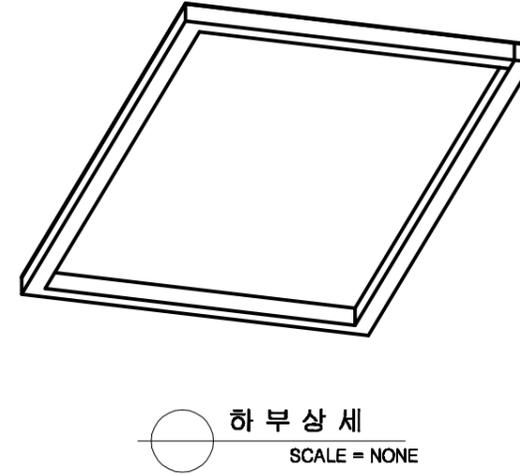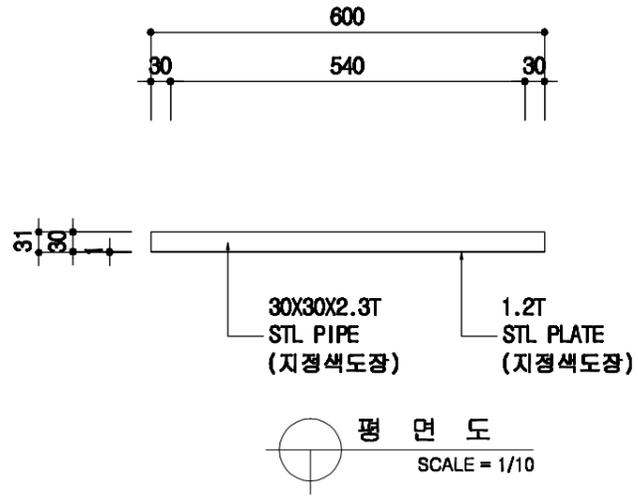

DESIGN  
FACTORY

공사명  
인천광역시 표준디자인 3차 개발용역


도면명  
기주자 우선주차 벽면부착형 일반상세도

일자  
2016 . .  
속적  
A3=1/10,NONE


도면번호  
267  
모델번호

제도  
실계


검도  
승인

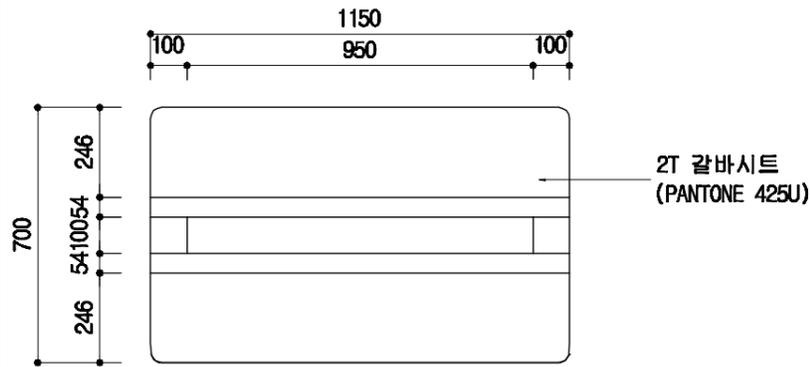


평면도  
SCALE = 1/18

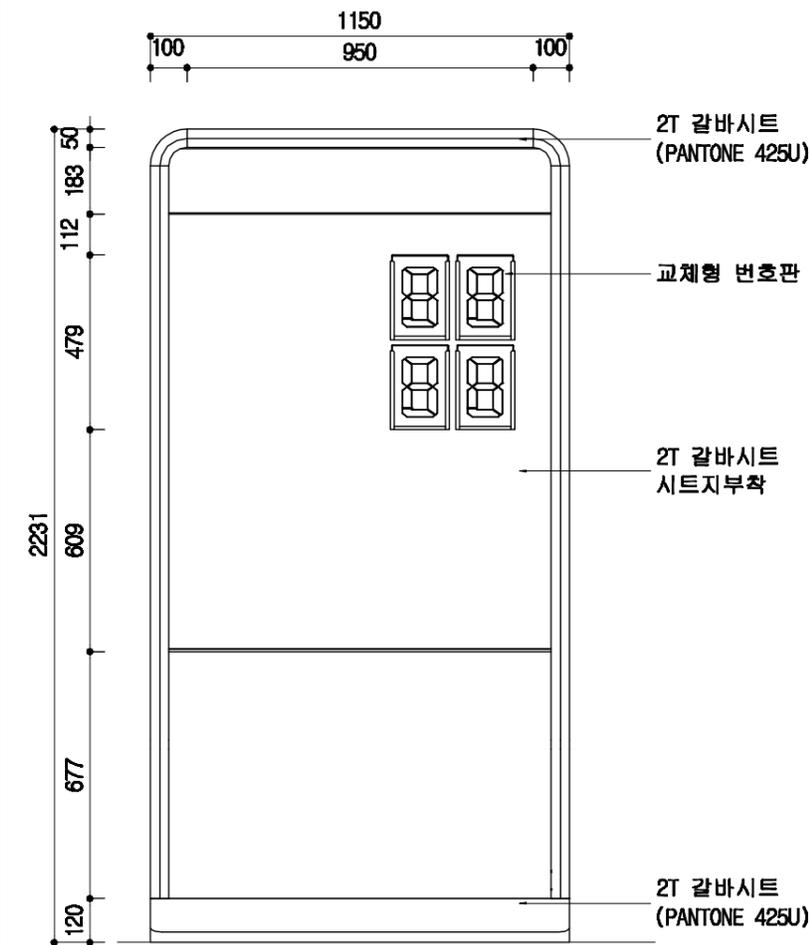


평면도  
SCALE = 1/18

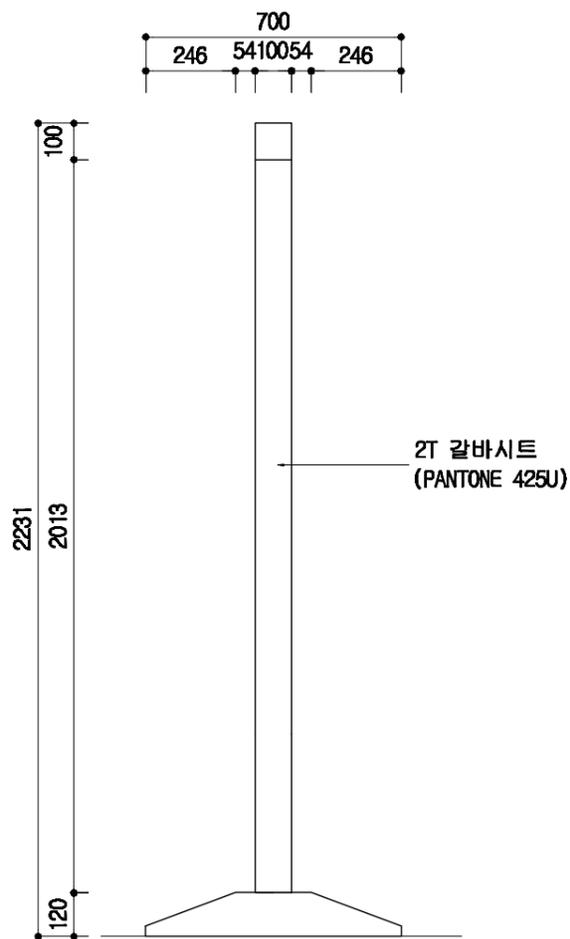


측면도  
SCALE = 1/18

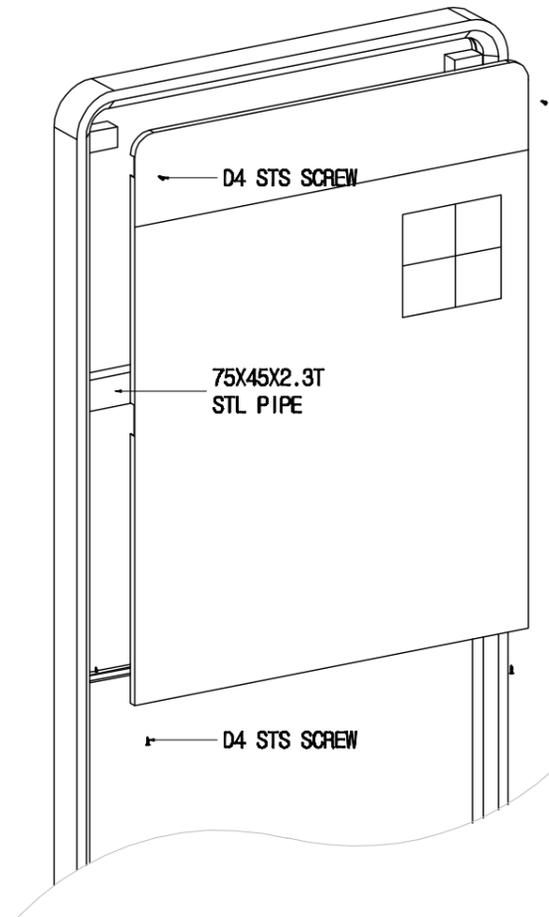

체결상세  
SCALE = NONE

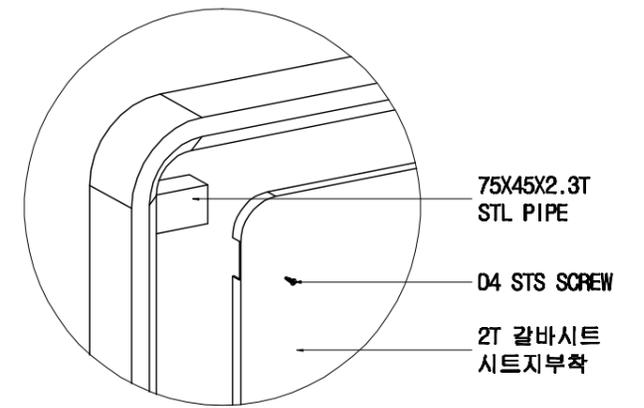

부분상세-1  
SCALE = NONE

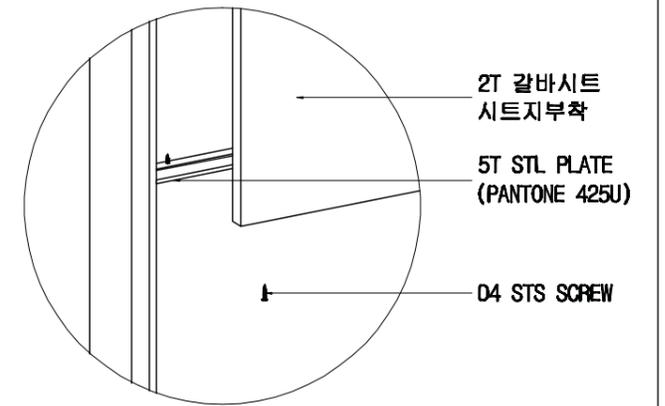

부분상세-2  
SCALE = NONE

DESIGN  
FACTORY

공사명  
인천광역시 표준디자인 3차 개발용역


도면명  
승용차번호표 고정형 일반상세도

일자  
2016 . .  
축척  
A3=1/18,NONE


도면번호  
268  
모델번호

제도  
설계


검도  
승인

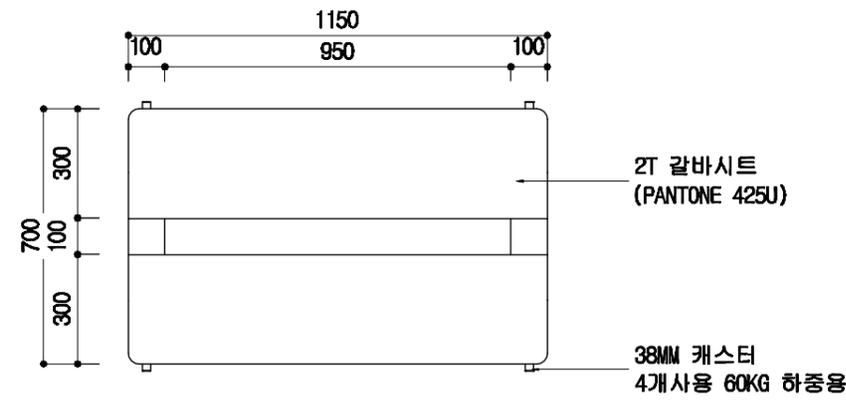


평면도  
SCALE = 1/18

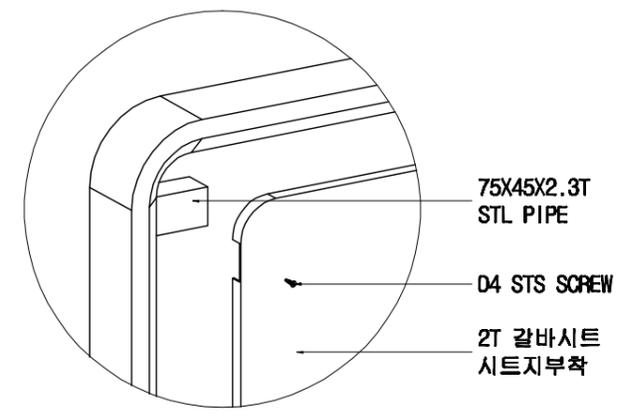


부분상세-1  
SCALE = NONE

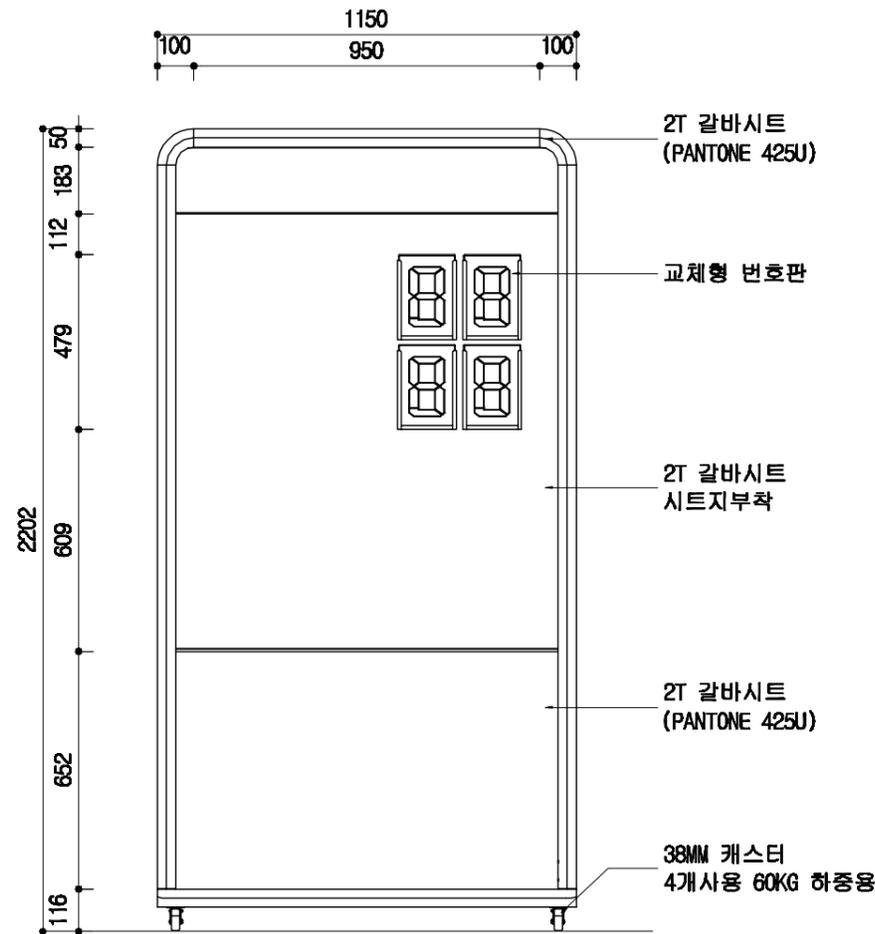


평면도  
SCALE = 1/18

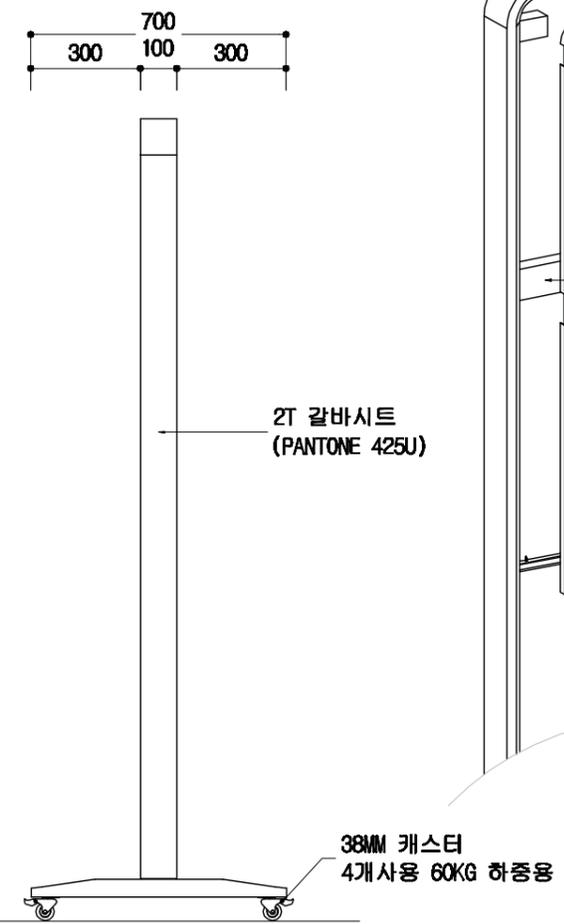

측면도  
SCALE = 1/18

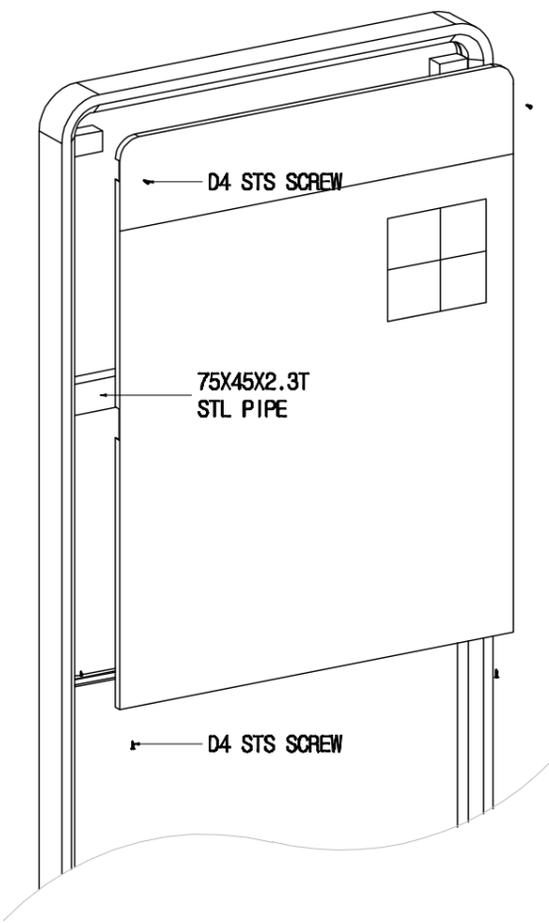


체결상세  
SCALE = NONE

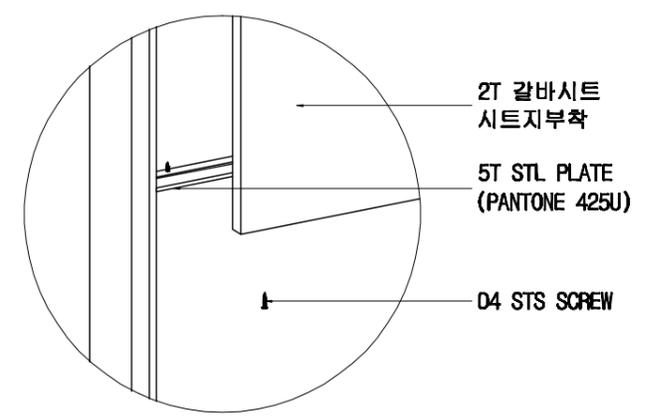


부분상세-2  
SCALE = NONE

DESIGN  
FACTORY


|                     |                  |              |      |    |    |
|---------------------|------------------|--------------|------|----|----|
| 공사명                 | 도면명              | 일자           | 도면번호 | 제도 | 검도 |
| 인천광역시 표준디자인 3차 개발용역 | 승용차번호표 이동형 일반상세도 | 2016 . .     | 269  |    |    |
|                     |                  | 축척           | 모델번호 | 설계 | 승인 |
|                     |                  | A3=1/18,NONE |      |    |    |

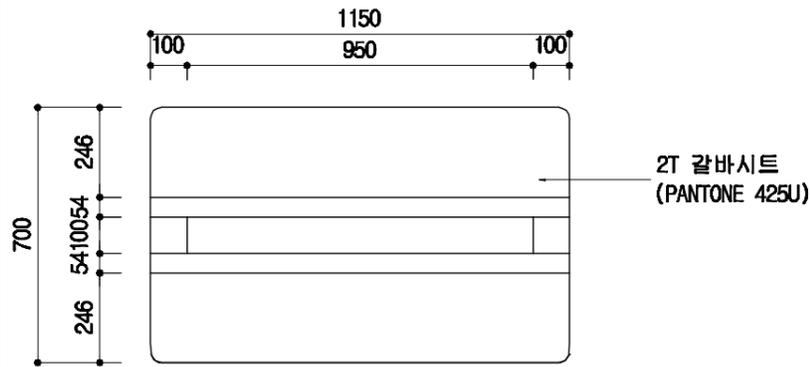


평면도  
SCALE = 1/18

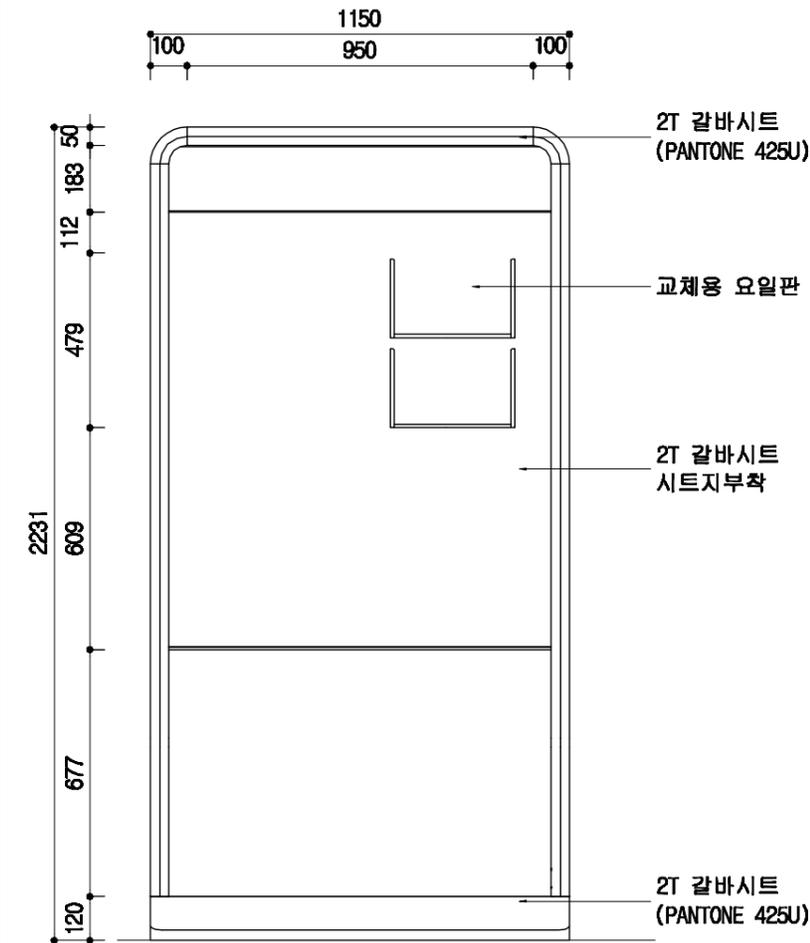


평면도  
SCALE = 1/18

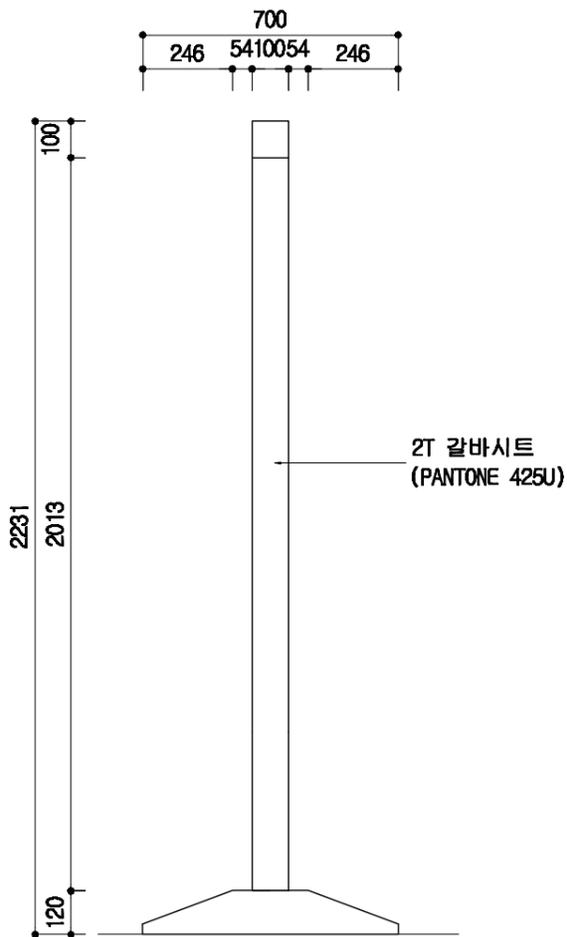


측면도  
SCALE = 1/18

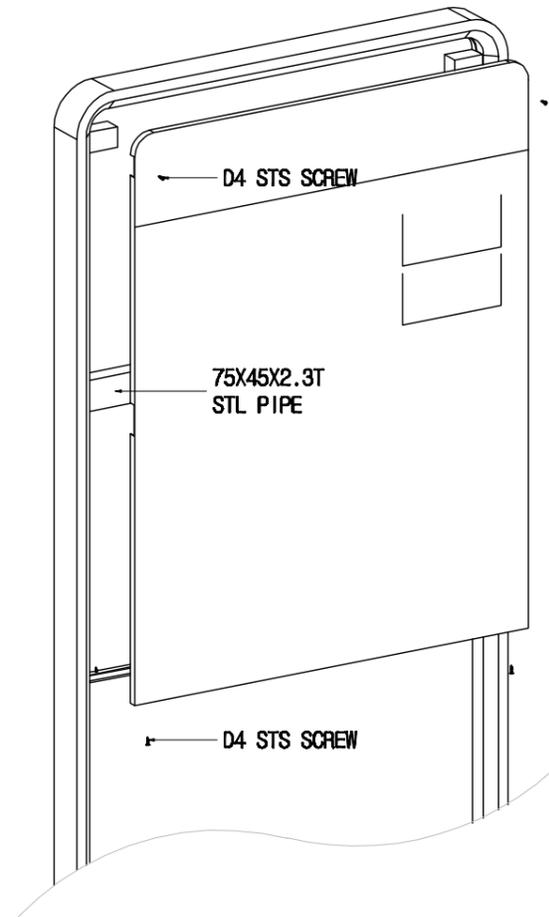

체결상세  
SCALE = NONE

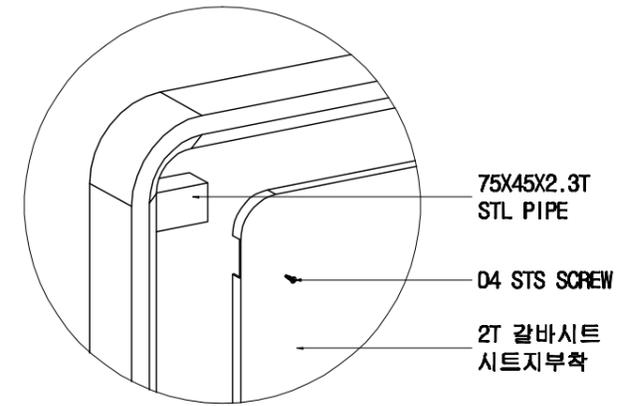

부분상세-1  
SCALE = NONE

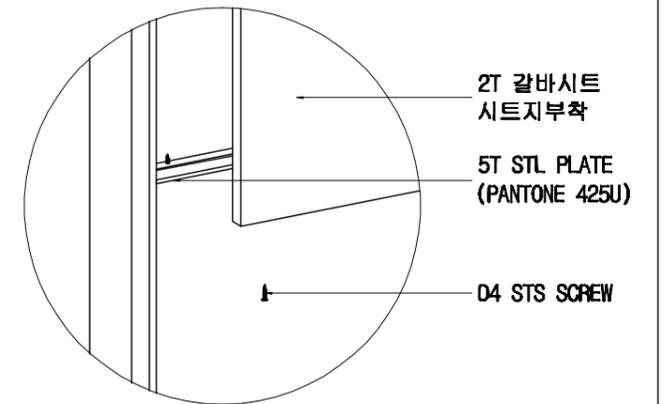

부분상세-2  
SCALE = NONE

DESIGN  
FACTORY

공사명  
인천광역시 표준디자인 3차 개발용역


도면명  
승용차요일제 고정형 일반상세도

일자  
2016 . .  
축척  
A3=1/18,NONE


도면번호  
270  
모델번호

제도  
설계


검도  
승인

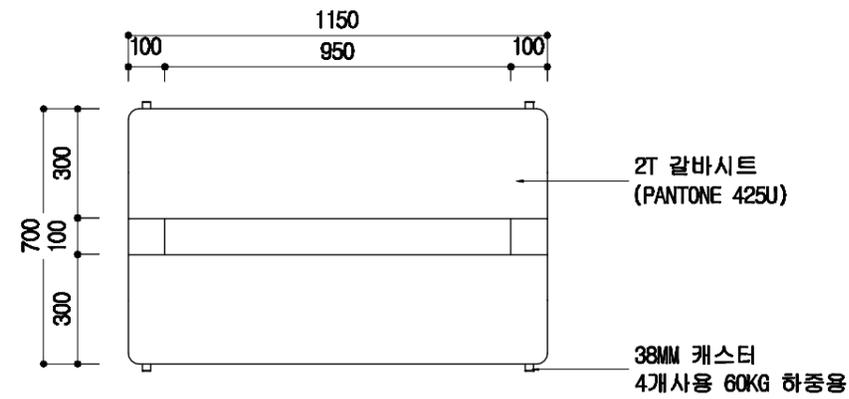


평면도  
SCALE = 1/18

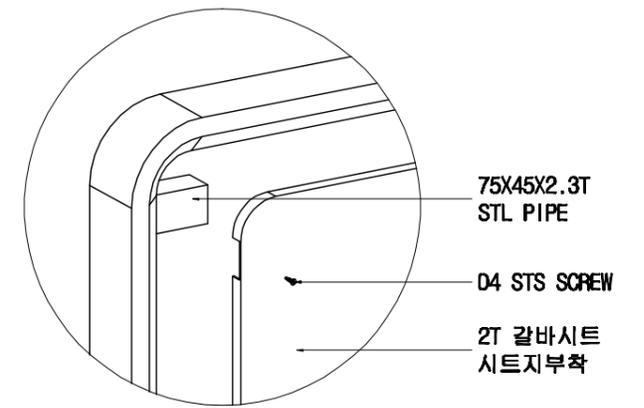


부분상세-1  
SCALE = NONE

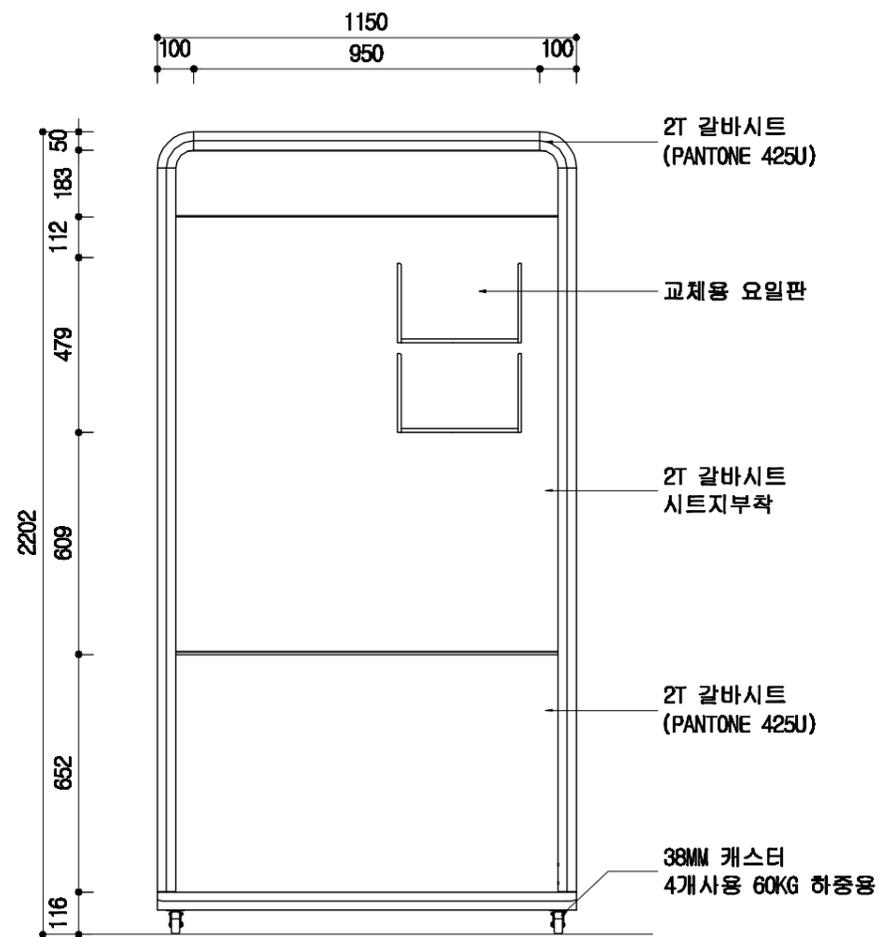


평면도  
SCALE = 1/18

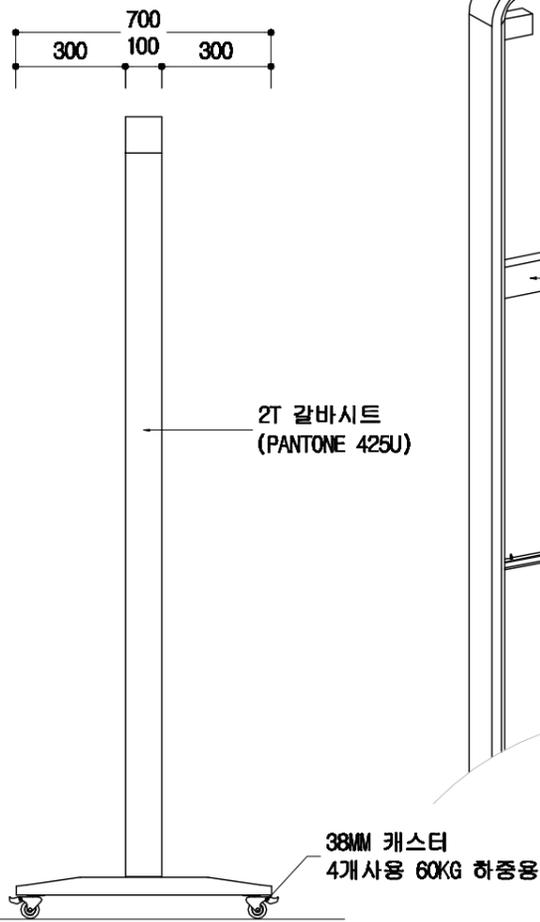

측면도  
SCALE = 1/18

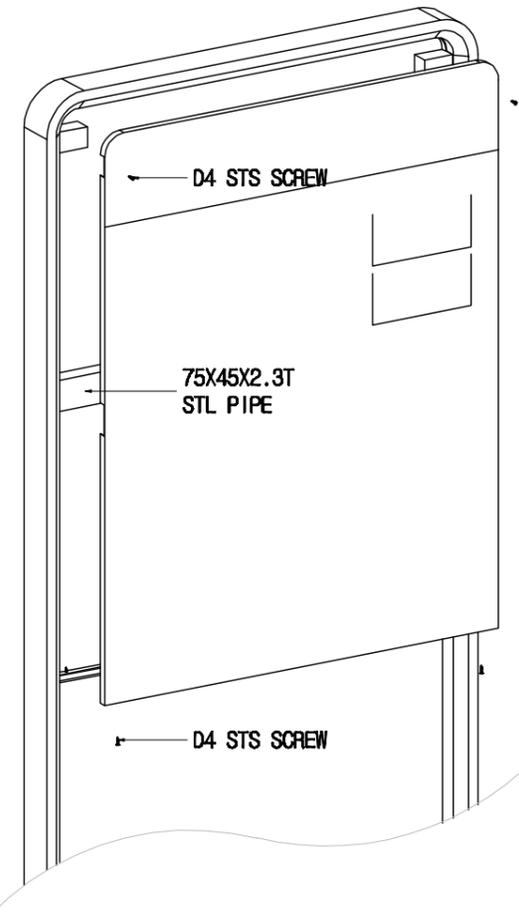

체결상세  
SCALE = NONE

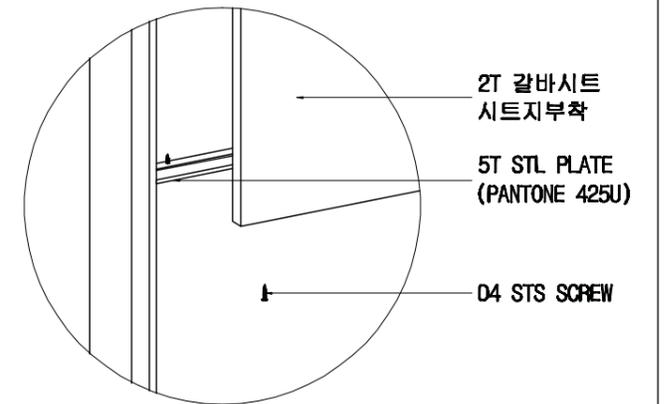

부분상세-2  
SCALE = NONE

DESIGN  
FACTORY


|     |                     |
|-----|---------------------|
| 공사명 | 인천광역시 표준디자인 3차 개발용역 |
|-----|---------------------|

|     |                  |
|-----|------------------|
| 도면명 | 승용차요일제 이동형 일반상세도 |
|-----|------------------|


|    |              |
|----|--------------|
| 일자 | 2016 . .     |
| 축척 | A3=1/18,NONE |

|      |     |
|------|-----|
| 도면번호 | 271 |
| 모델번호 |     |



|    |    |
|----|----|
| 제도 | 설계 |
| 검도 | 승인 |

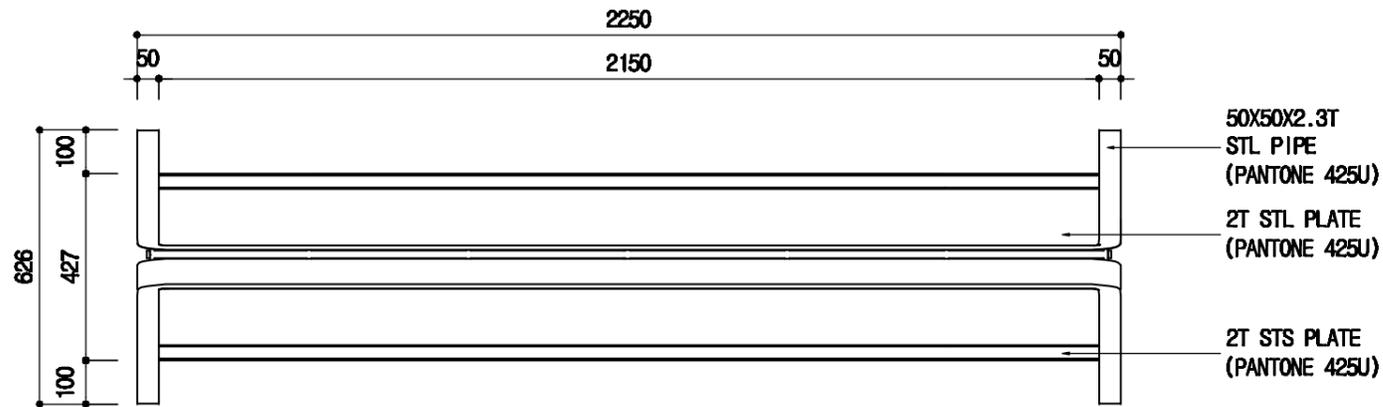


평면도  
SCALE = 1/15

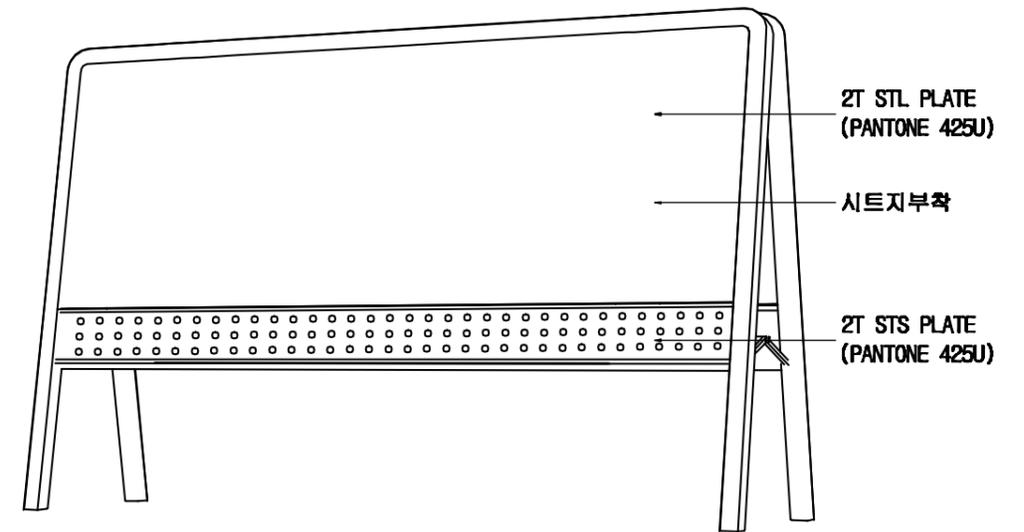

사시도  
SCALE = NONE

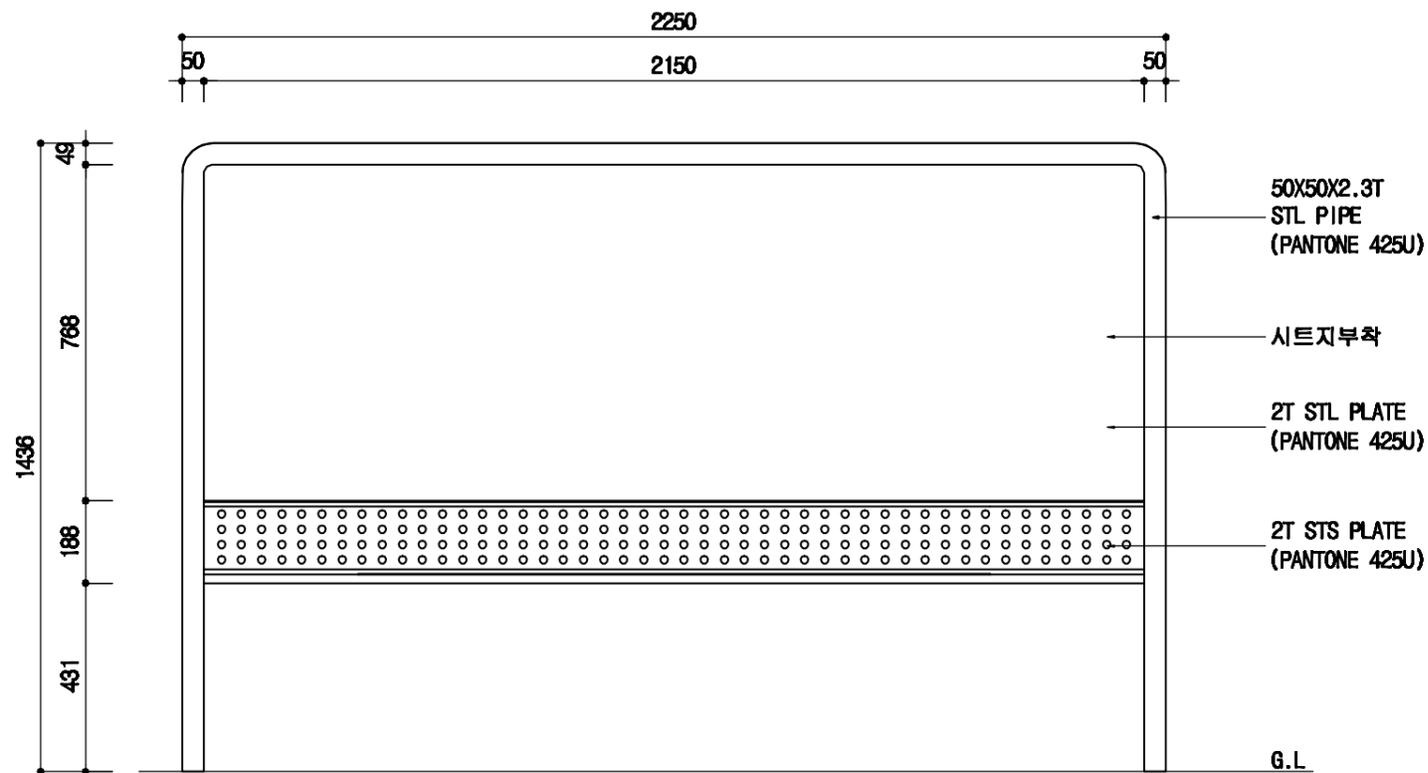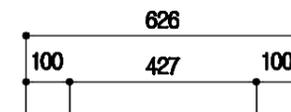

정면도  
SCALE = 1/15

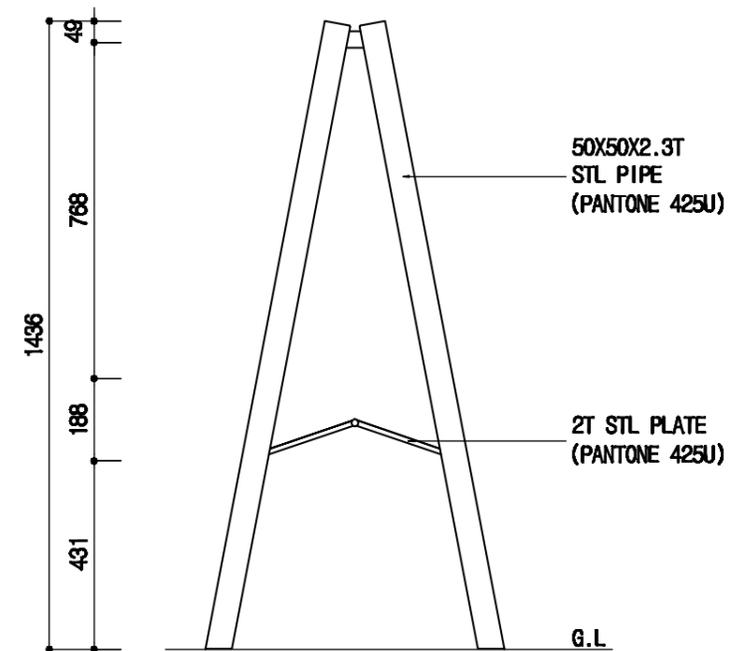

측면도  
SCALE = 1/15

DESIGN  
FACTORY

공사명

인천광역시 표준디자인 3차 개발용역

도면명

차없는 거리표지판 A보드형 일반상세도

일자

2016 . .

속적

A3=1/15,NONE

도면번호

272


모델번호

제도


설계

검도


승인

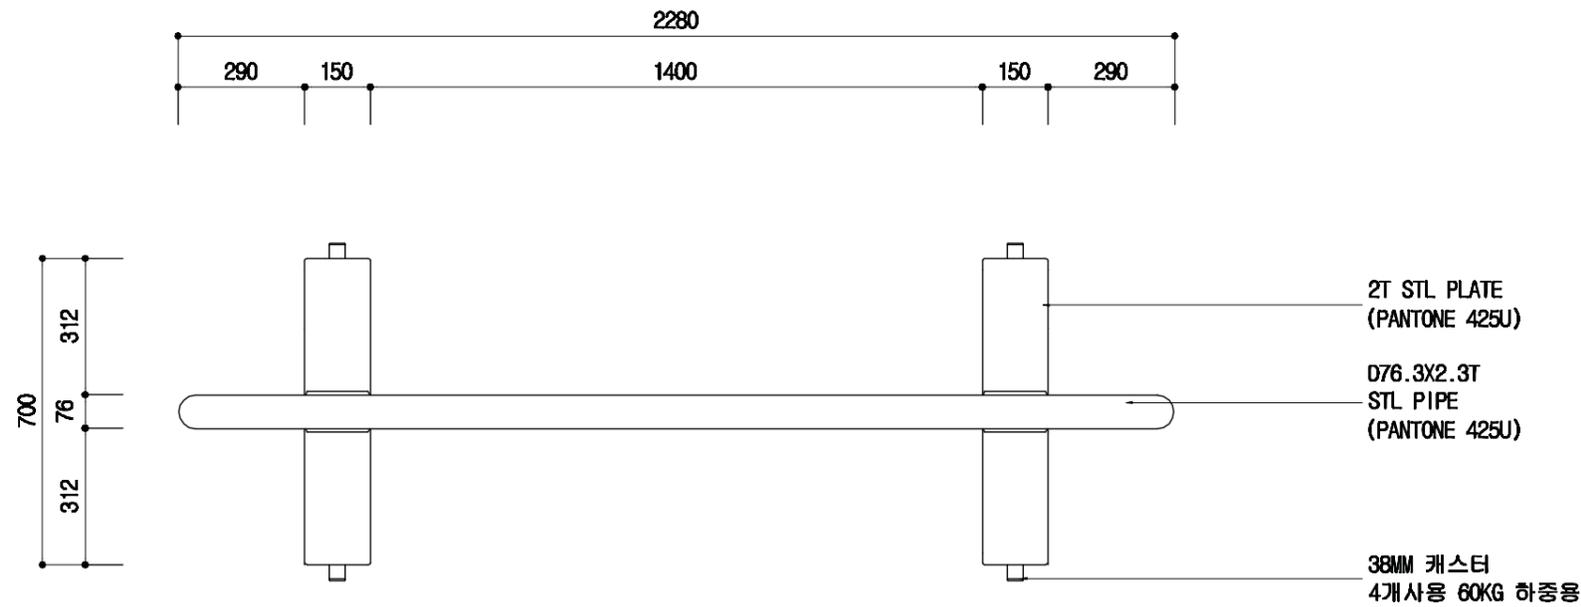


평면도  
SCALE = 1/15

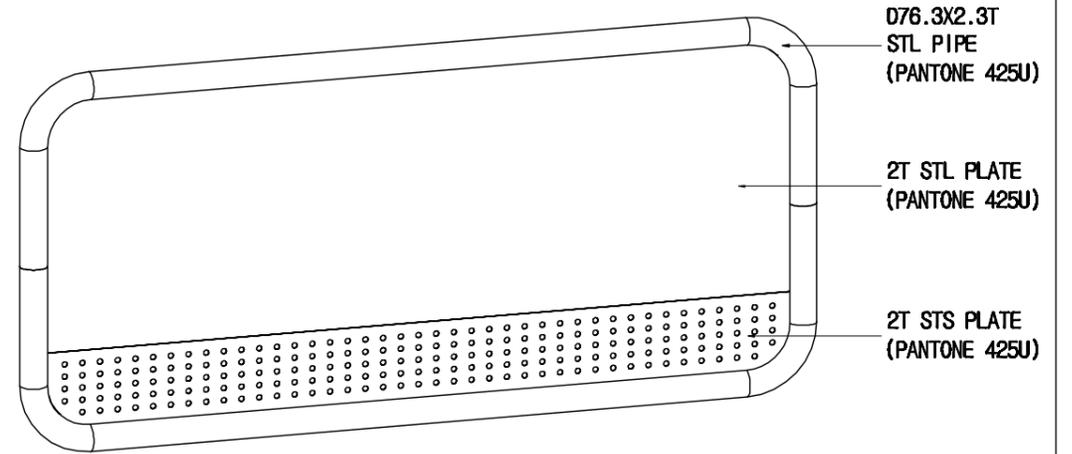

사시도  
SCALE = NONE

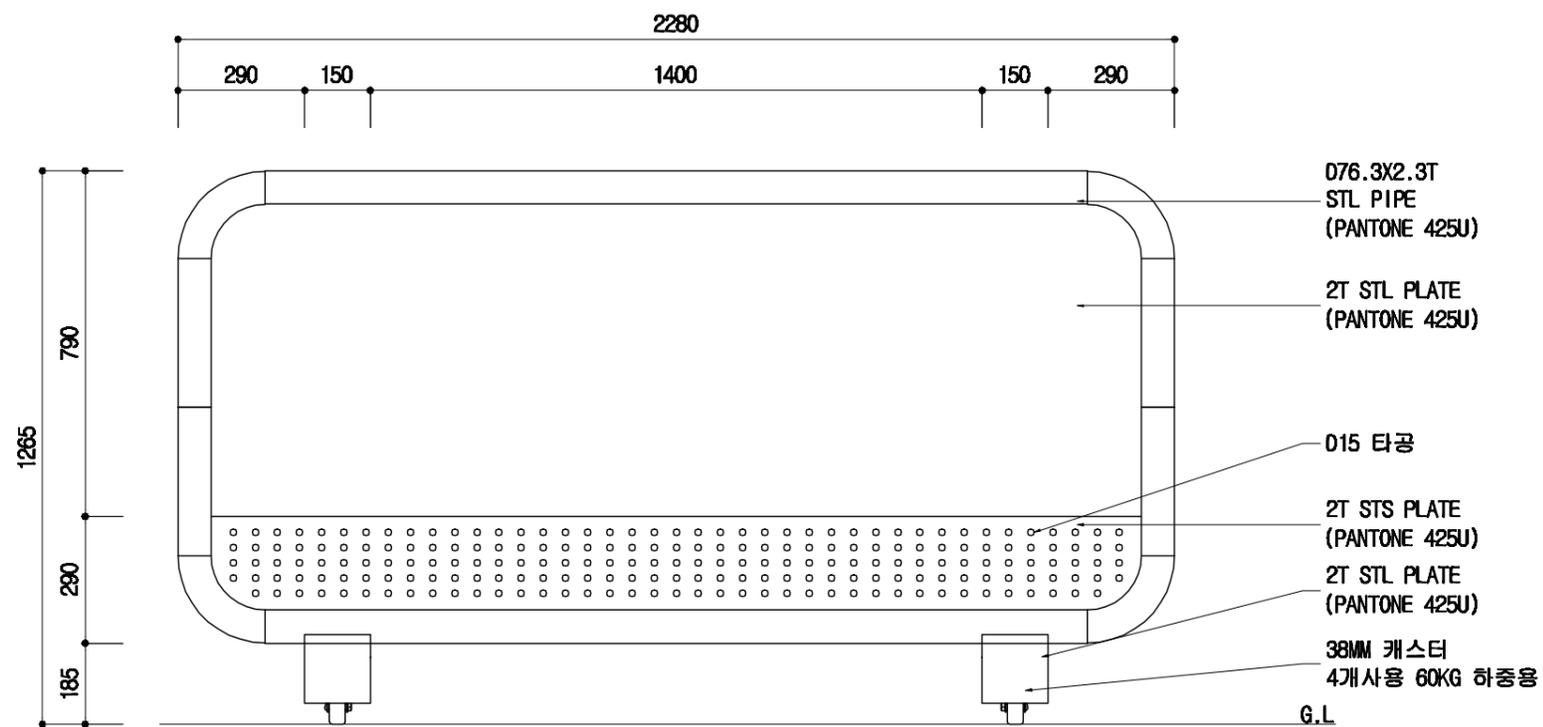

정면도  
SCALE = 1/15

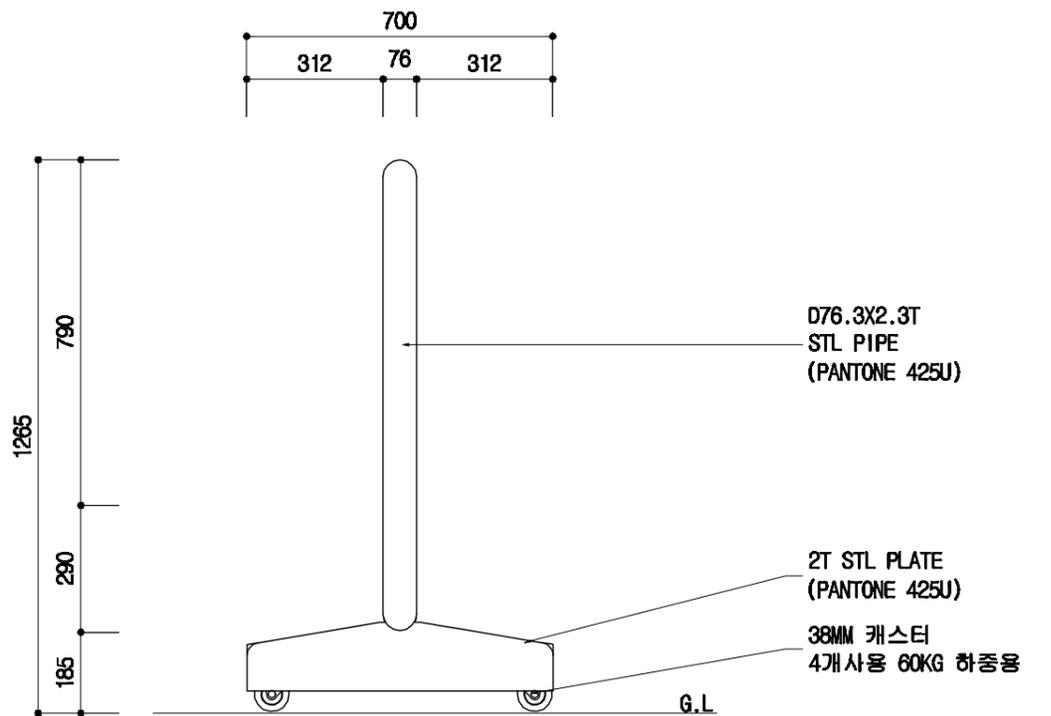

측면도  
SCALE = 1/15

DESIGN  
FACTORY

|     |                     |
|-----|---------------------|
| 공사명 | 인천광역시 표준디자인 3차 개발용역 |
|-----|---------------------|


|     |                       |
|-----|-----------------------|
| 도면명 | 차없는 거리표지판 가로이동형 일반상세도 |
|-----|-----------------------|

|    |              |
|----|--------------|
| 일자 | 2016 . .     |
| 속적 | A3=1/15,NONE |


|      |     |
|------|-----|
| 도면번호 | 273 |
| 모델번호 |     |

|    |    |
|----|----|
| 제도 | 설계 |
|----|----|


|    |    |
|----|----|
| 검도 | 승인 |
|----|----|

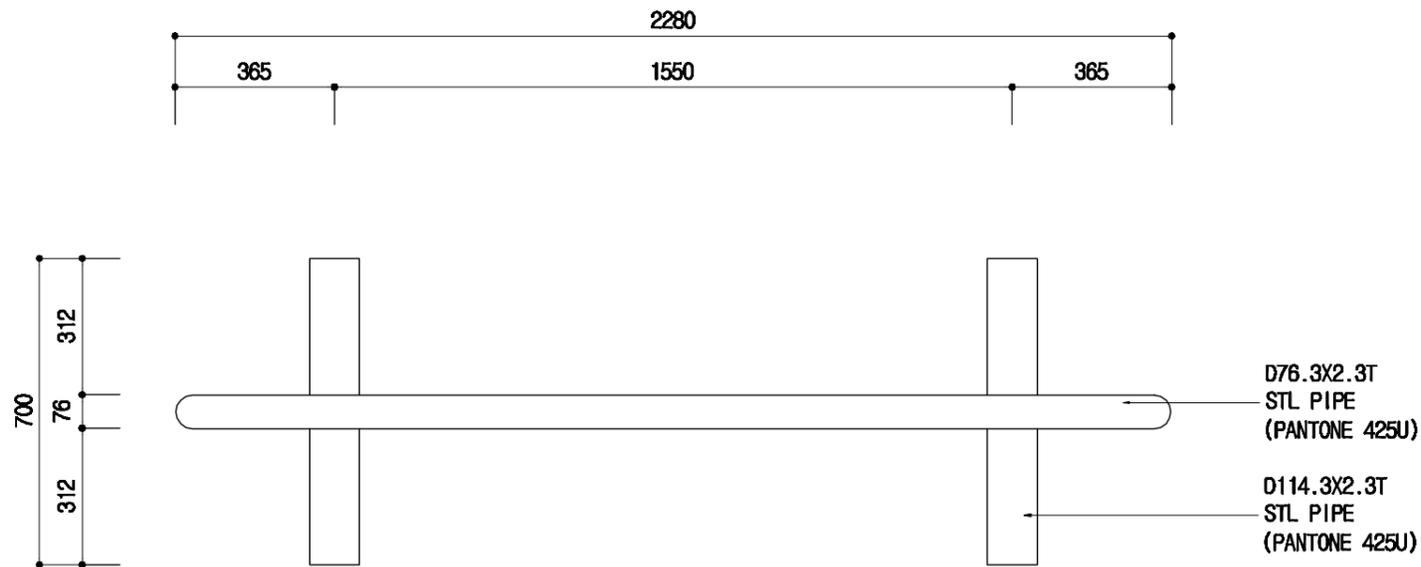


평면도  
SCALE = 1/15

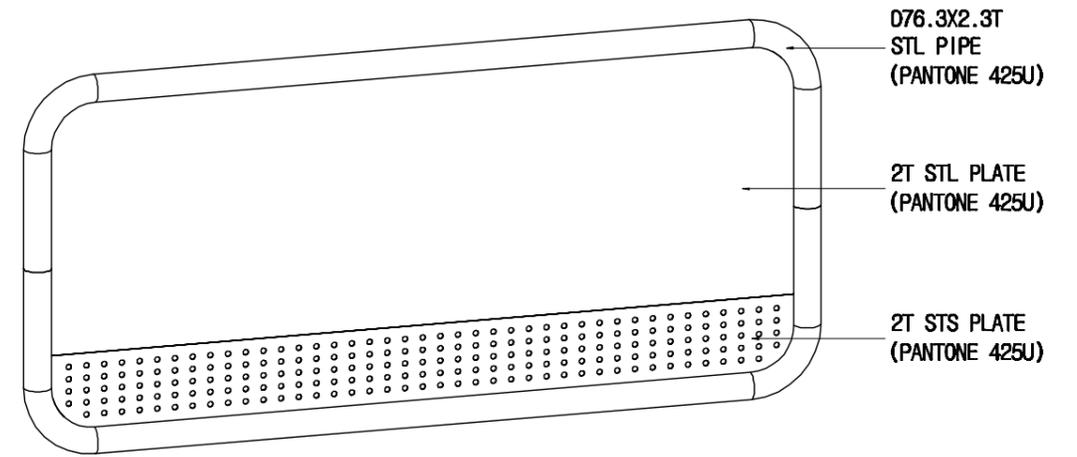

사시도  
SCALE = NONE

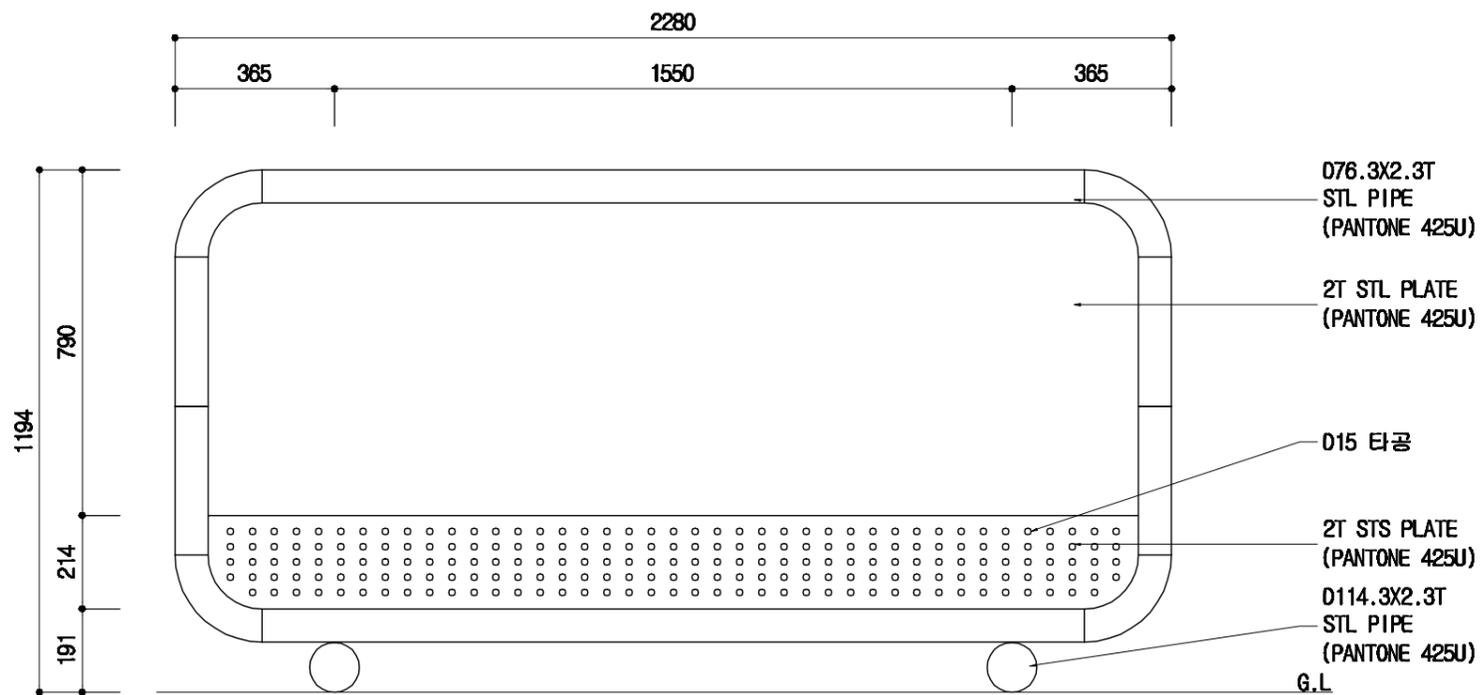

정면도  
SCALE = 1/15

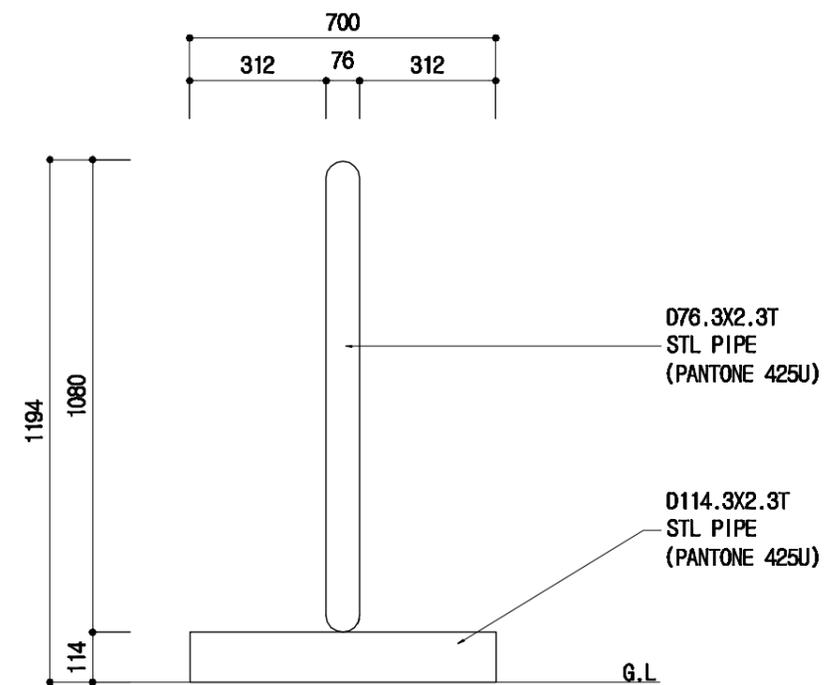

측면도  
SCALE = 1/15

DESIGN  
FACTORY

|     |                     |
|-----|---------------------|
| 공사명 | 인천광역시 표준디자인 3차 개발용역 |
|-----|---------------------|


|     |                     |
|-----|---------------------|
| 도면명 | 차없는 거리표지판 가로형 일반상세도 |
|-----|---------------------|

|    |              |
|----|--------------|
| 일자 | 2016 . .     |
| 축척 | A3=1/15,NONE |


|      |     |
|------|-----|
| 도면번호 | 274 |
| 모델번호 |     |

|    |    |
|----|----|
| 제도 | 설계 |
|----|----|


|    |    |
|----|----|
| 검도 | 승인 |
|----|----|

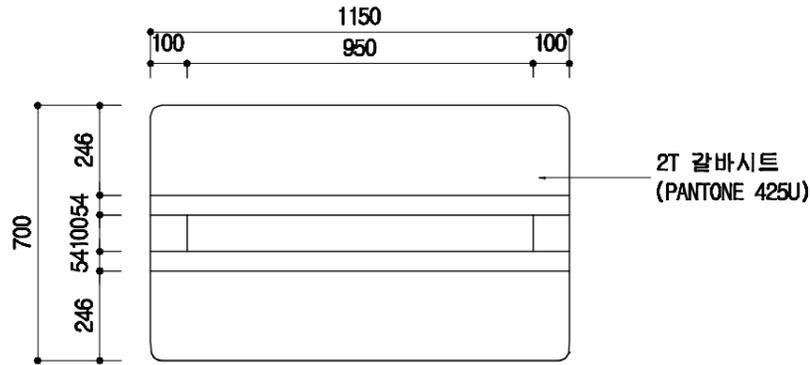


평면도  
SCALE = 1/18

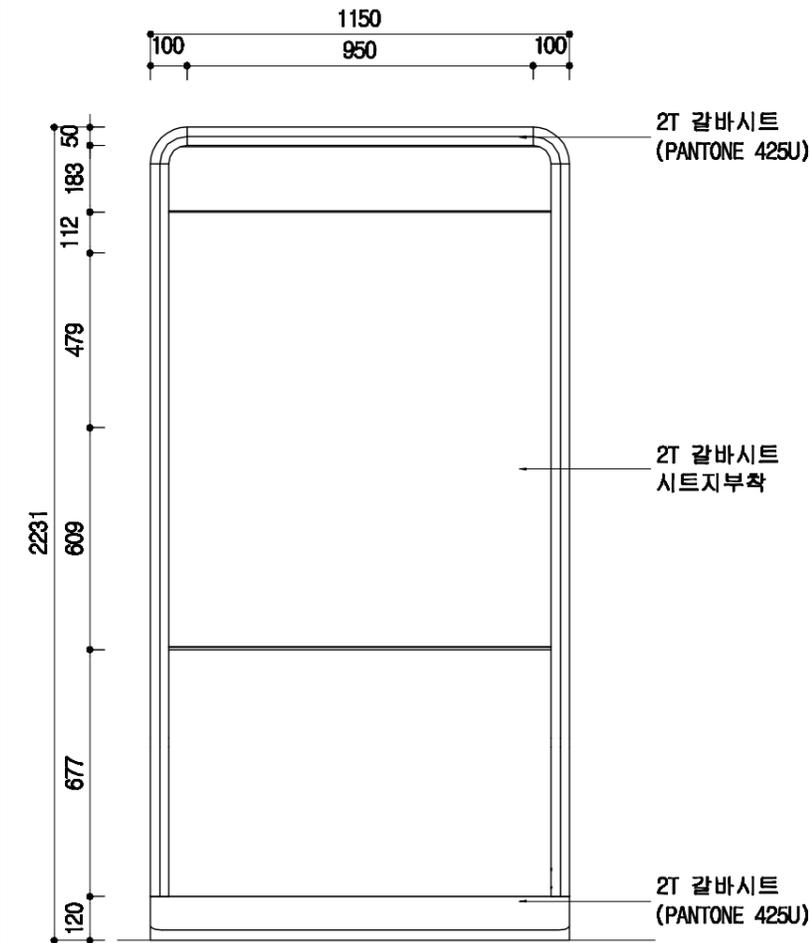


평면도  
SCALE = 1/18

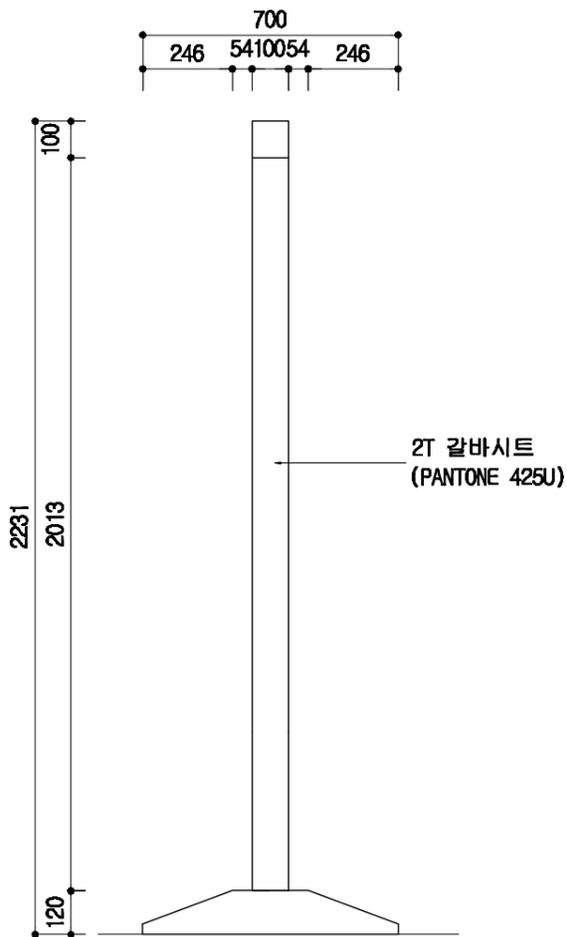


측면도  
SCALE = 1/18

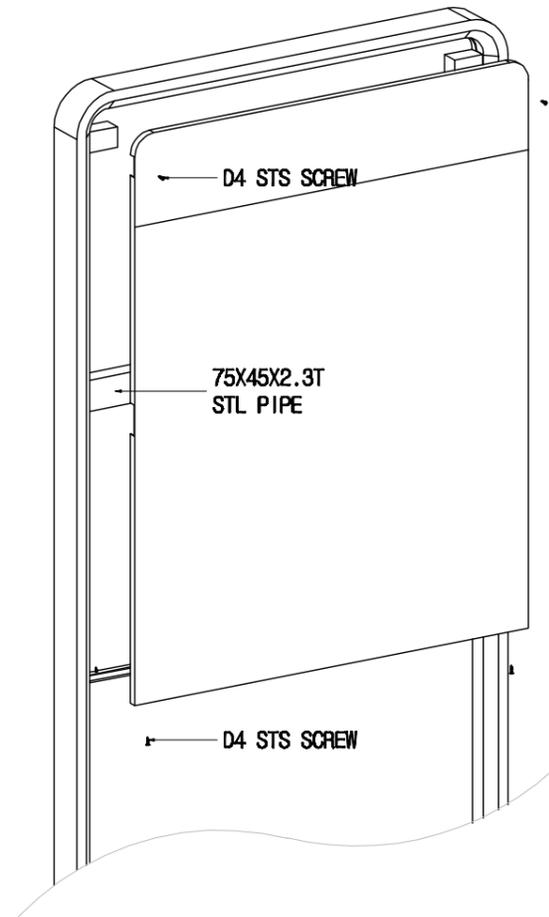

체결상세  
SCALE = NONE

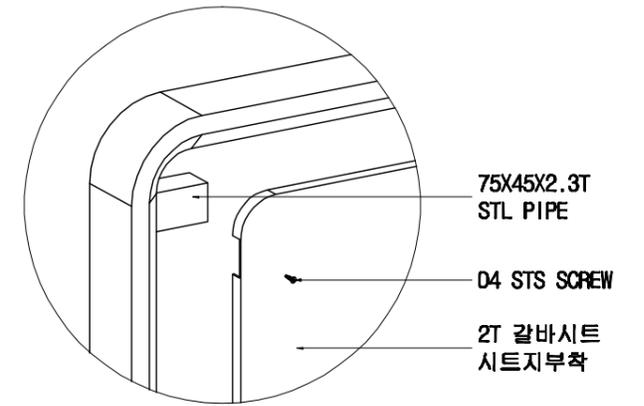

부분상세-1  
SCALE = NONE

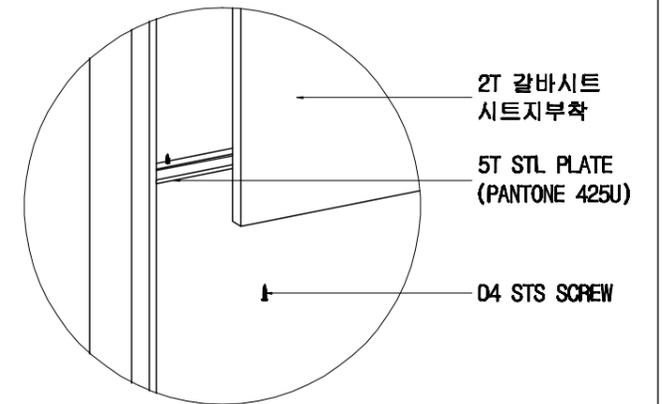

부분상세-2  
SCALE = NONE

DESIGN  
FACTORY

공사명  
인천광역시 표준디자인 3차 개발용역


도면명  
차없는 거리표지판 세로형 일반상세도

일자  
2016 . .  
축척  
A3=1/18,NONE


도면번호  
275  
모델번호

제도  
설계


검도  
승인

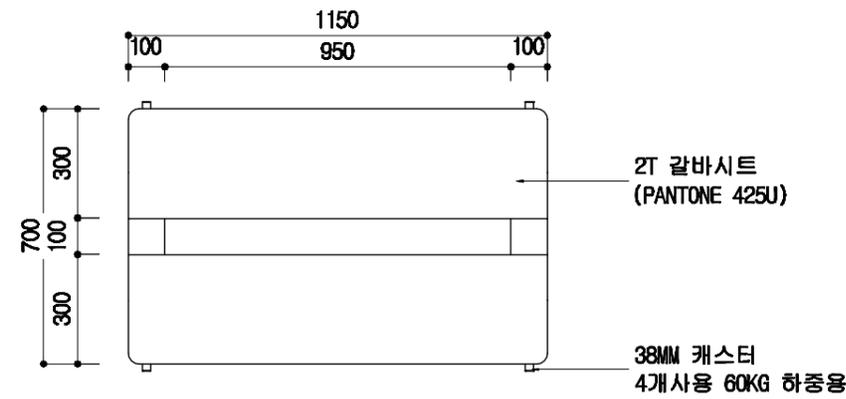


평면도  
SCALE = 1/18

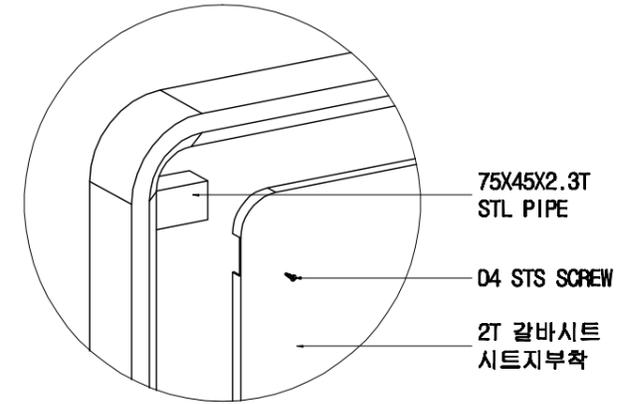



부분상세-1  
SCALE = NONE

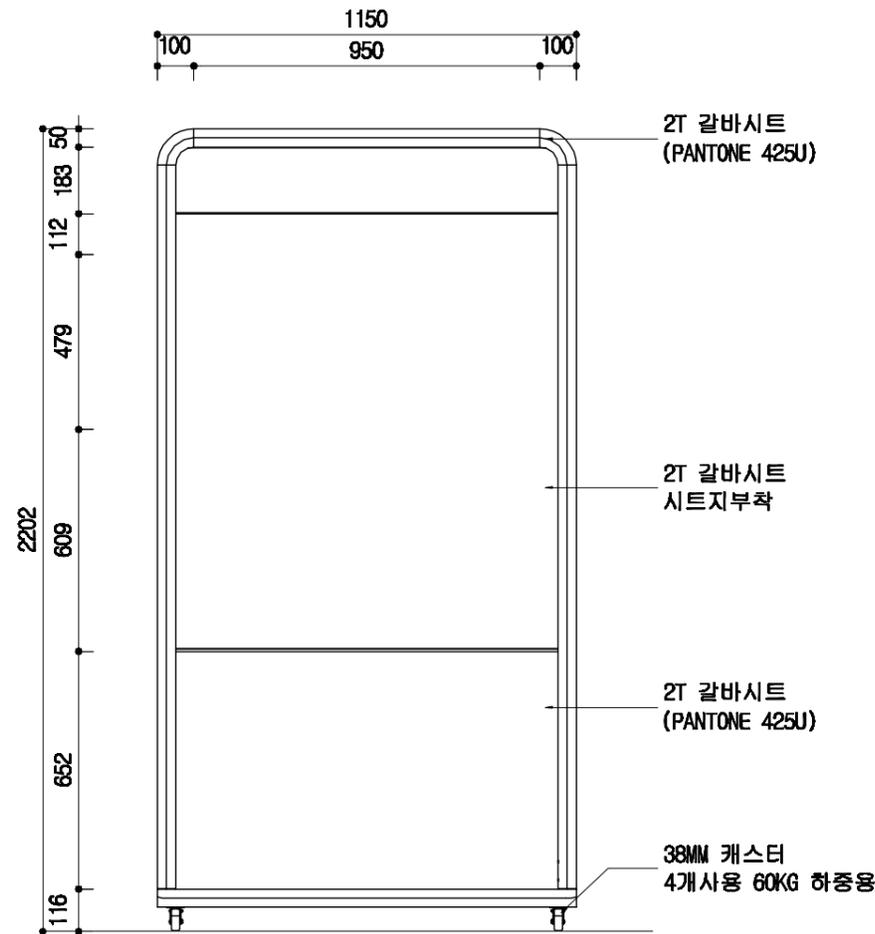

평면도  
SCALE = 1/18

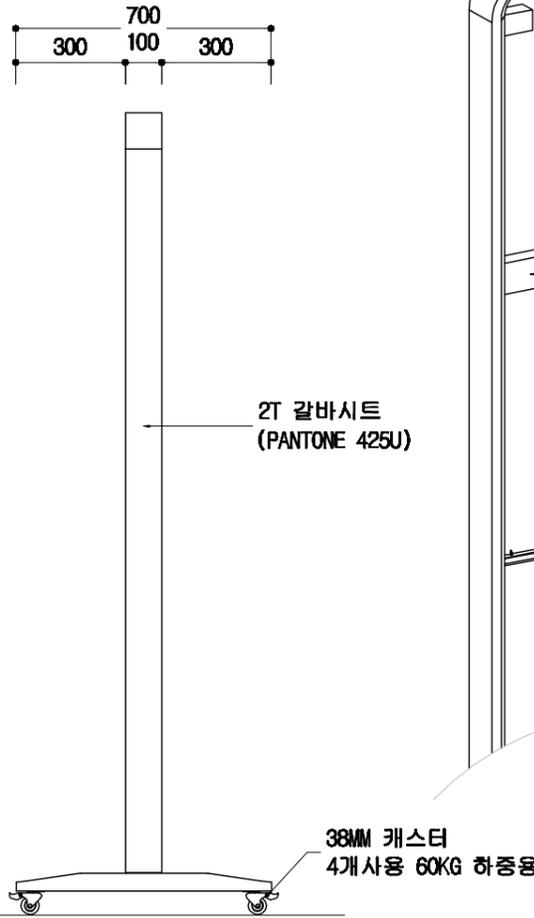

측면도  
SCALE = 1/18

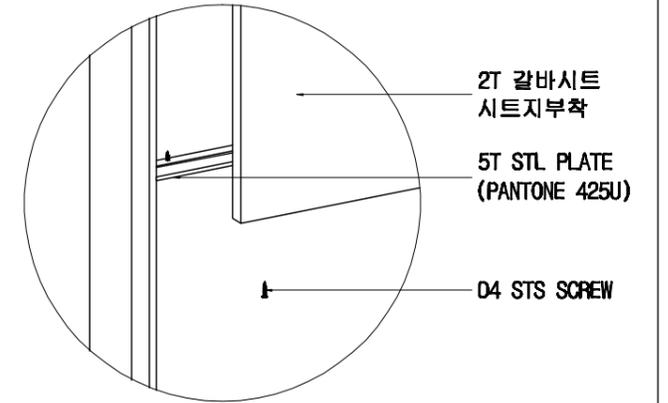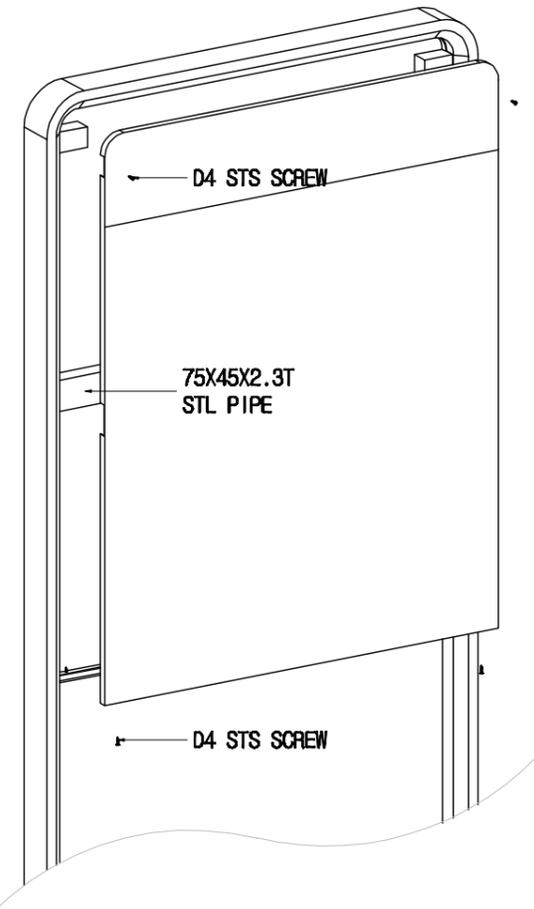

부분상세-2  
SCALE = NONE

체결상세  
SCALE = NONE

DESIGN  
FACTORY

|     |                     |
|-----|---------------------|
| 공사명 | 인천광역시 표준디자인 3차 개발용역 |
|-----|---------------------|

|     |                       |
|-----|-----------------------|
| 도면명 | 차없는 거리표지판 세로이동형 일반상세도 |
|-----|-----------------------|

|    |              |
|----|--------------|
| 일자 | 2016 . .     |
| 축척 | A3=1/18,NONE |

|      |     |
|------|-----|
| 도면번호 | 276 |
| 모델번호 |     |

|    |    |
|----|----|
| 제도 | 설계 |
| 검도 | 승인 |