


인천광역시 버스승강장 표준디자인



금형단면 및 가공도

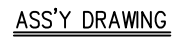






NOTE

1. $\times$: R0.5
2. $\circ$: R1
3. $\square$: R2
4. $*$: R10
5. $\triangle$: F.R
6. UNMARKED CORNER : R0.5
7. 지시외 두께 공차: ± 1.0

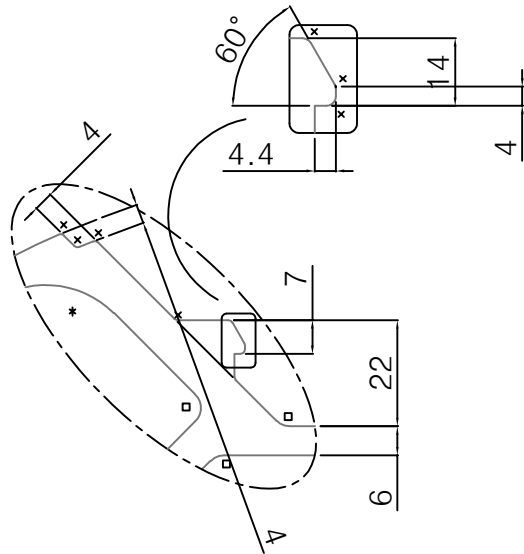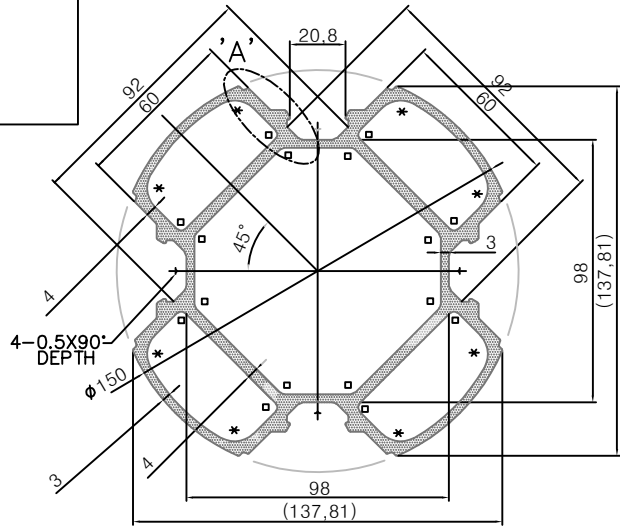


DETAIL 'A'
8개소 동일

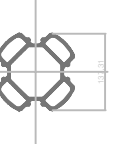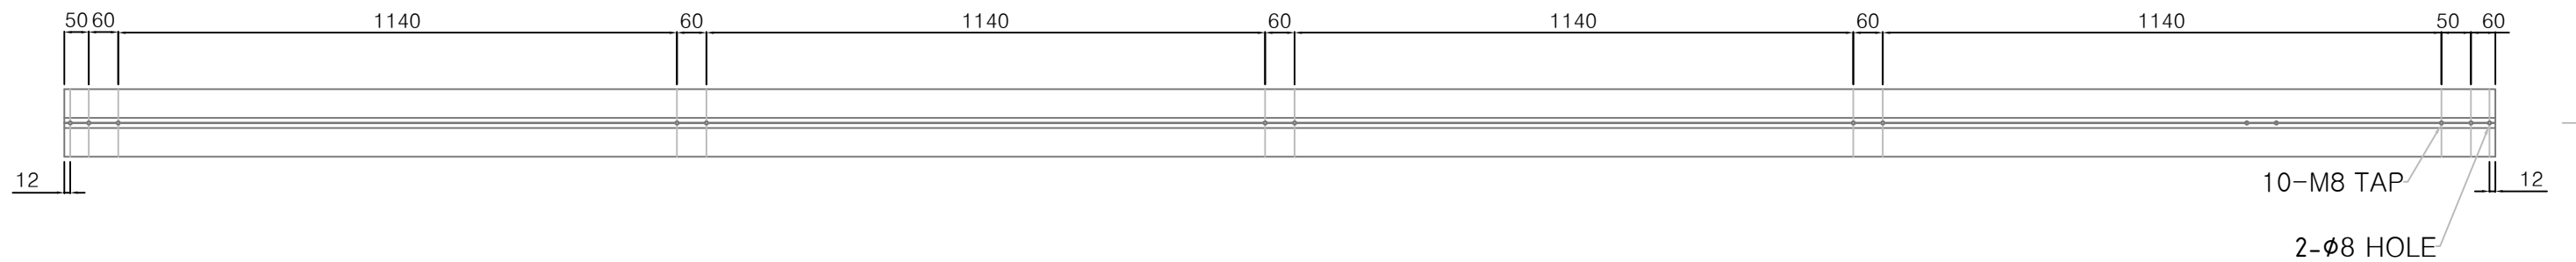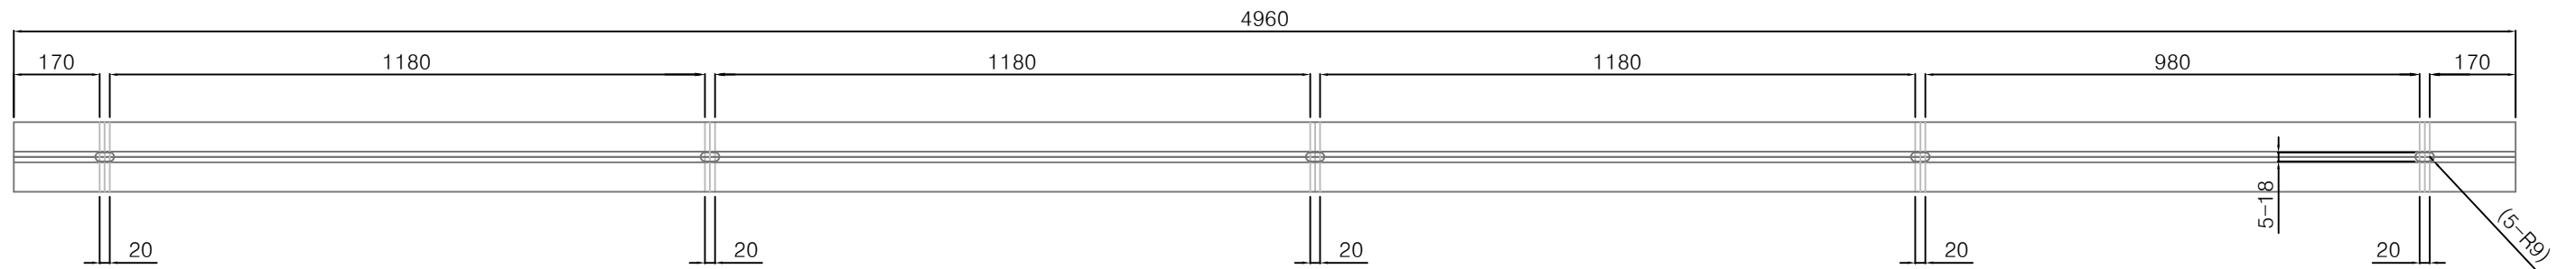

PROJECT TITLE	Enforcement Administration 시 행 청	DRAWING TITLE 도 면 명	NOTE 비 고	SCALE 축 적	DATE 날 짜	DESIGN BY 디 자 인	DRAWING NO. 도면 번호
인천광역시 버스승강장 표준디자인	 인천광역시	금형단면 및 가공도	가로바 BAR				
						DRAWING BY 제 도	SHEET NO. 일련 번호
							001




1. × : R0.5
2. ○ : R1
3. □ : R2
4. △ : F.R
5. UNMARKED CORNER : R0.3
6. 지시외 두께 공차: ± 0.23

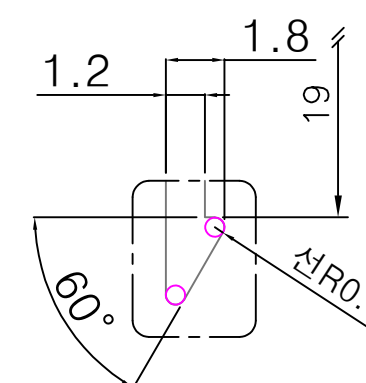


DETAIL 'A'
2개소 동일

PROJECT TITLE	Enforcement Administration 시 행 청	DRAWING TITLE 도 면 명	NOTE 비 고	SCALE 축 적	DATE 날 짜	DESIGN BY 디 자 인	DRAWING NO. 도면 번호
인천광역시 버스승강장 표준디자인	 인천광역시	금형단면 및 가공도	가로바 캡-대,소				
						DRAWING BY 제 도	SHEET NO. 일련 번호
							002


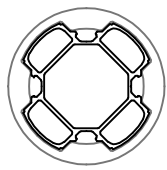


ASS'Y DRAWING

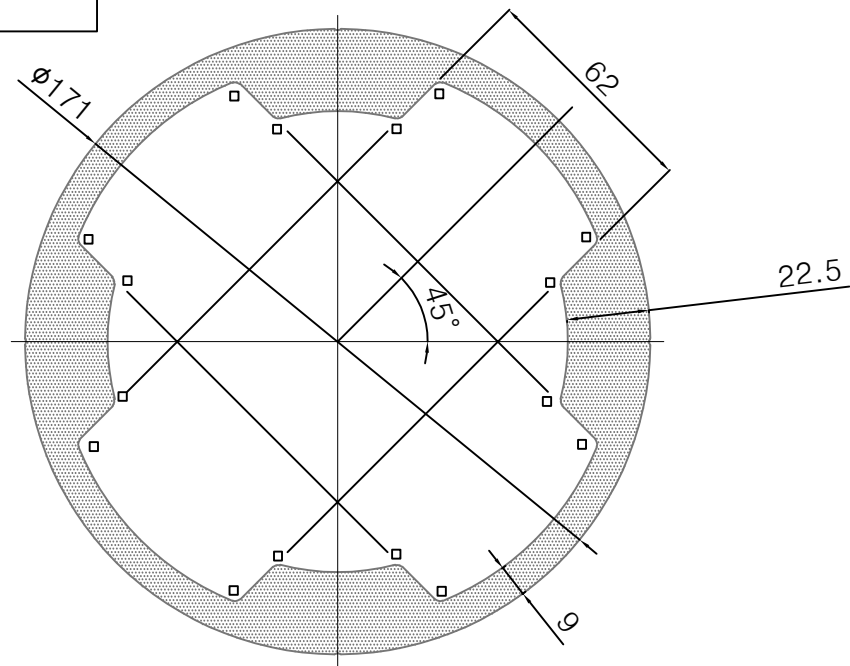


NOTE



1. ○ : R1
2. □ : R2
3. △ : F.R
4. UNMARKED CORNER : R0.5
5. 지시외 두께 공차: ± 1.3

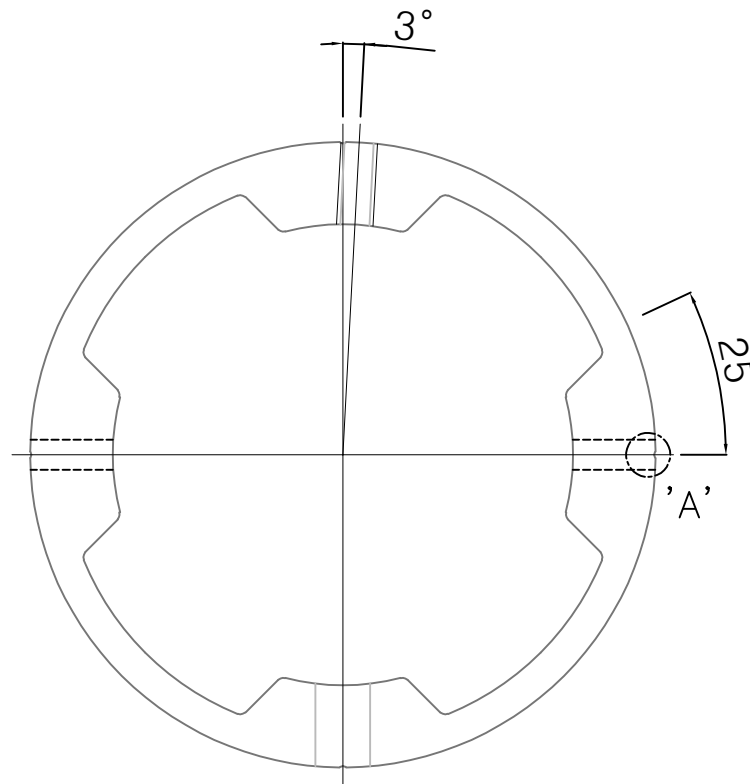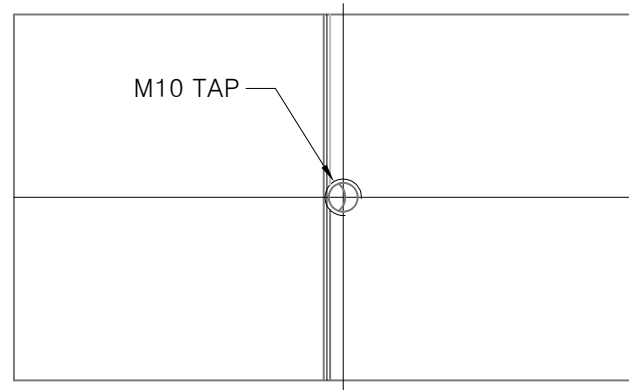

2- $\phi 8.2$ 대칭

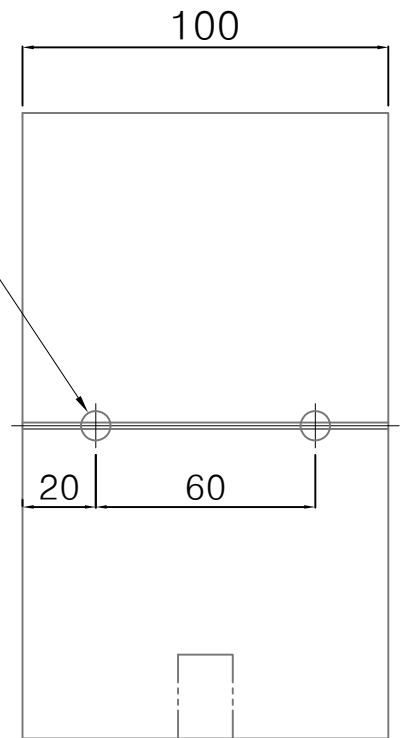

2- $\phi 3.9$ DRILL, 깊이 6

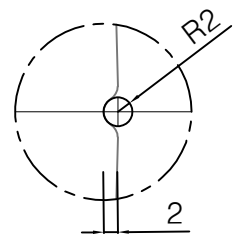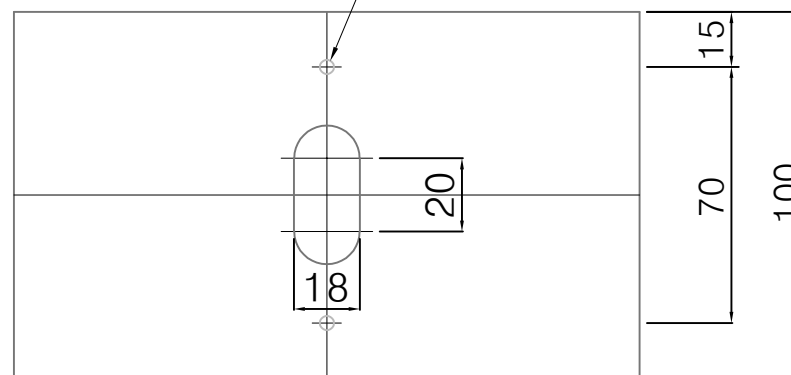


DETAIL 'A'
4개소 동일


PROJECT TITLE	Enforcement Administration 시 행정	DRAWING TITLE 도 면 명	NOTE 비 고	SCALE 축 적	DATE 날 짜	DESIGN BY 디 자 인	DRAWING NO. 도면 번호
인천광역시 버스승강장 표준디자인	 인천광역시	금형단면 및 가공도	가로대 연결구 A			DRAWING BY 제 도	SHEET NO. 일련 번호
							003




1. × : R0.5
2. □ : R2
3. ○ : R4
4. * : R5.5
5. △ : F.R
6. UNMARKED CORNER : R0.3
7. 지시외 두께 공차 : ± 0.23

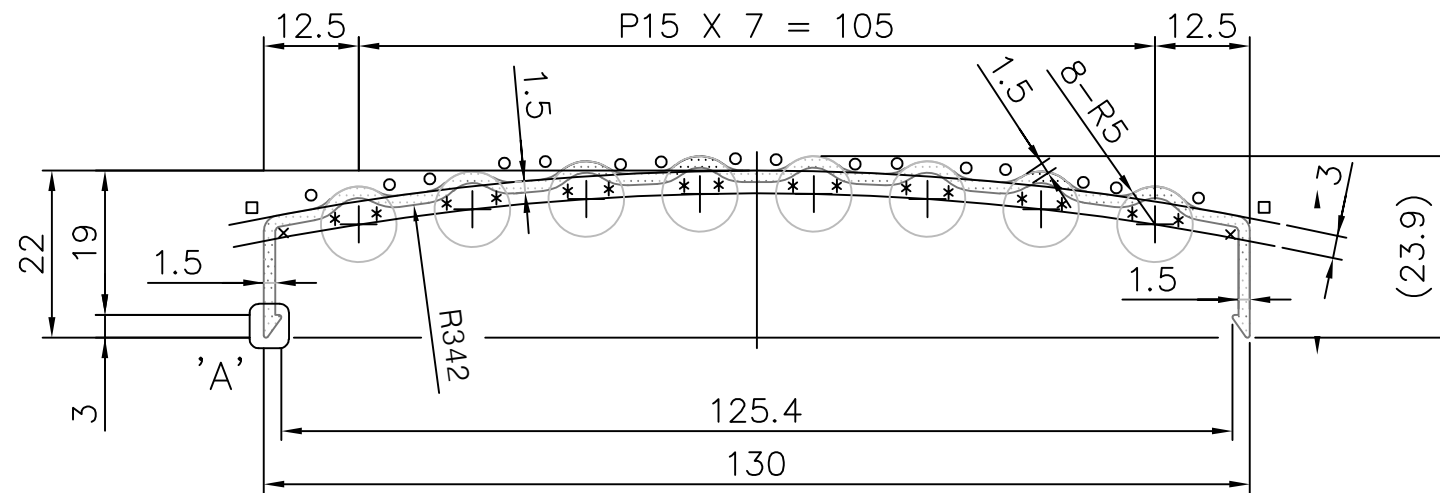



좌우 대칭

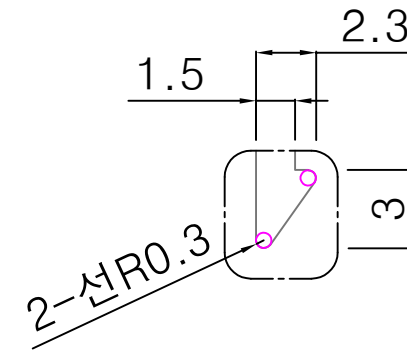

DETAIL 'A'
2개소 동일

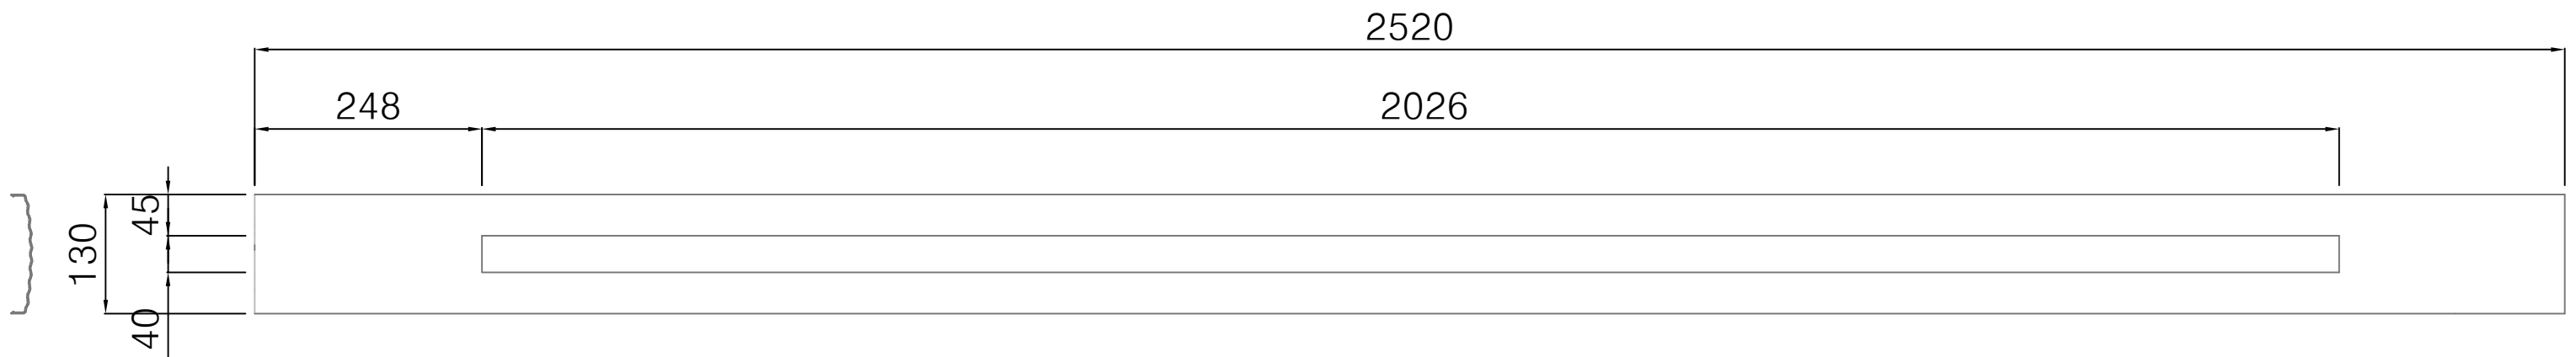


 
PROJECT TITLE	Enforcement Administration 시 행 청	DRAWING TITLE 도 면 명	NOTE 비 고	SCALE 축 적	DATE 날 짜	DESIGN BY 디 자 인	DRAWING NO. 도면 번호
인천광역시 버스승강장 표준디자인	 인천광역시	금형단면 및 가공도	주기동 주름캡				
						DRAWING BY 제 도	SHEET NO. 일련 번호
							004

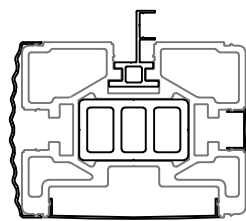


ASS'Y DRAWING

NOTE


1. × : R0.5
2. ○ : R1
3. □ : R2
4. * : R5
5. △ : F.R
6. UNMARKED CORNER : R0.3
7. 지시외 두께 공차 : ±1.0

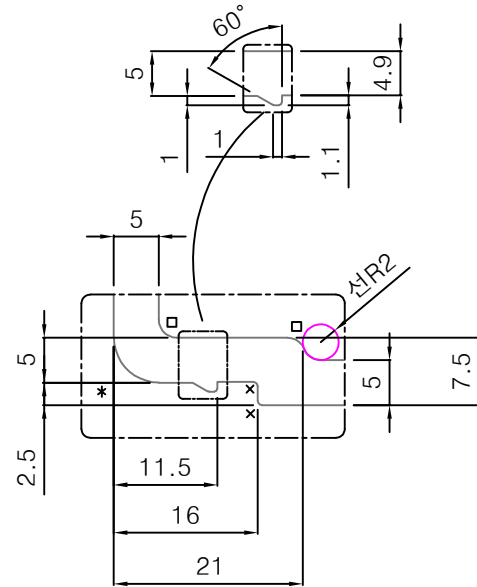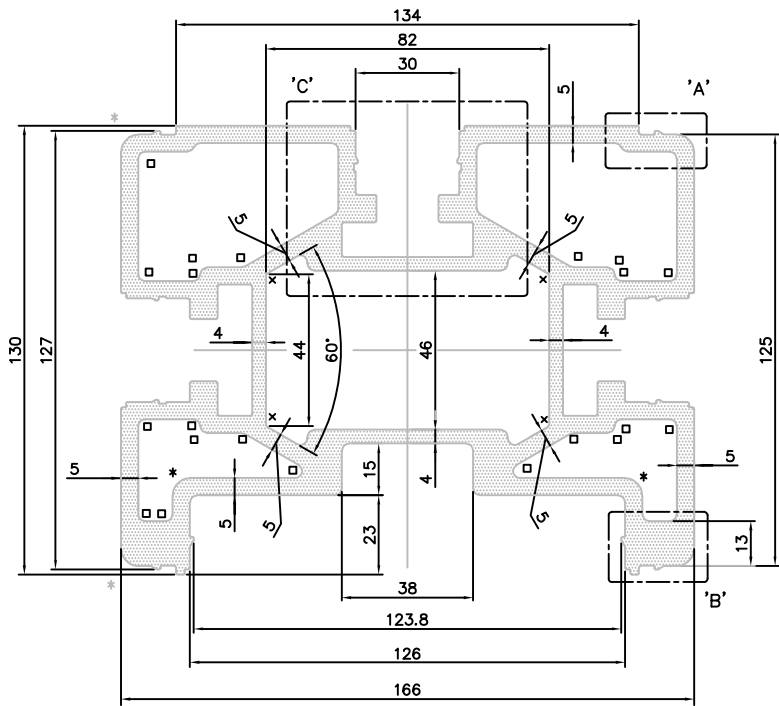

DETAIL 'A'


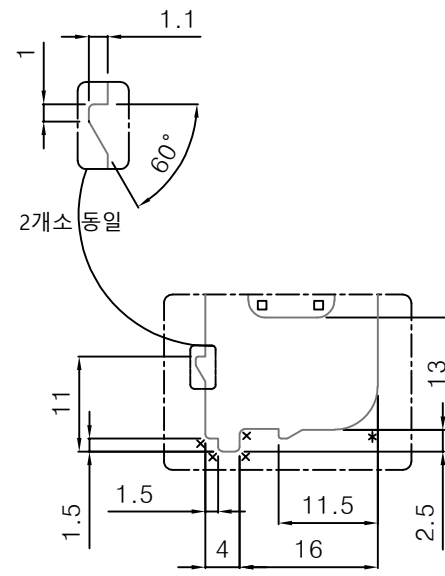


DETAIL 'B'

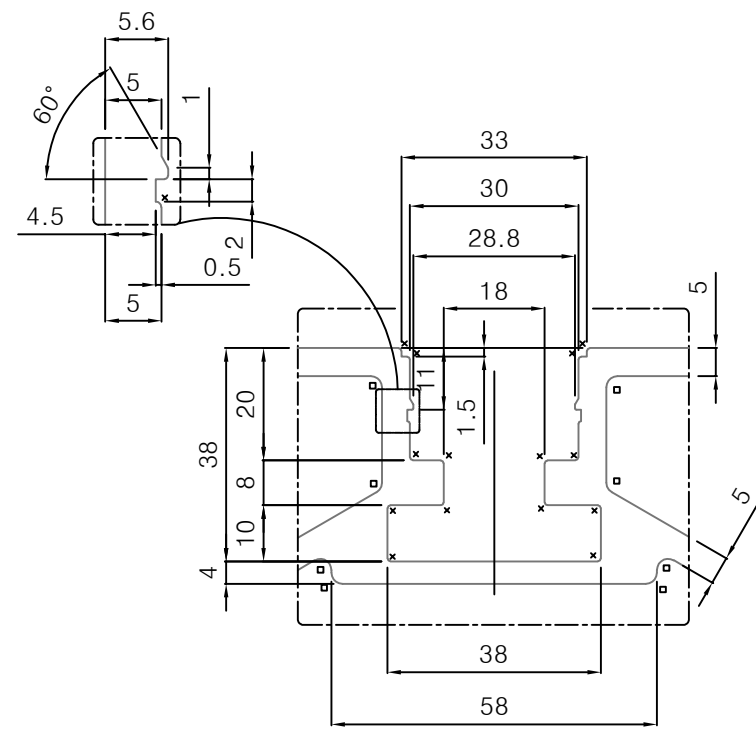


DETAIL 'C'

4개소 동일

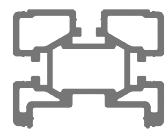
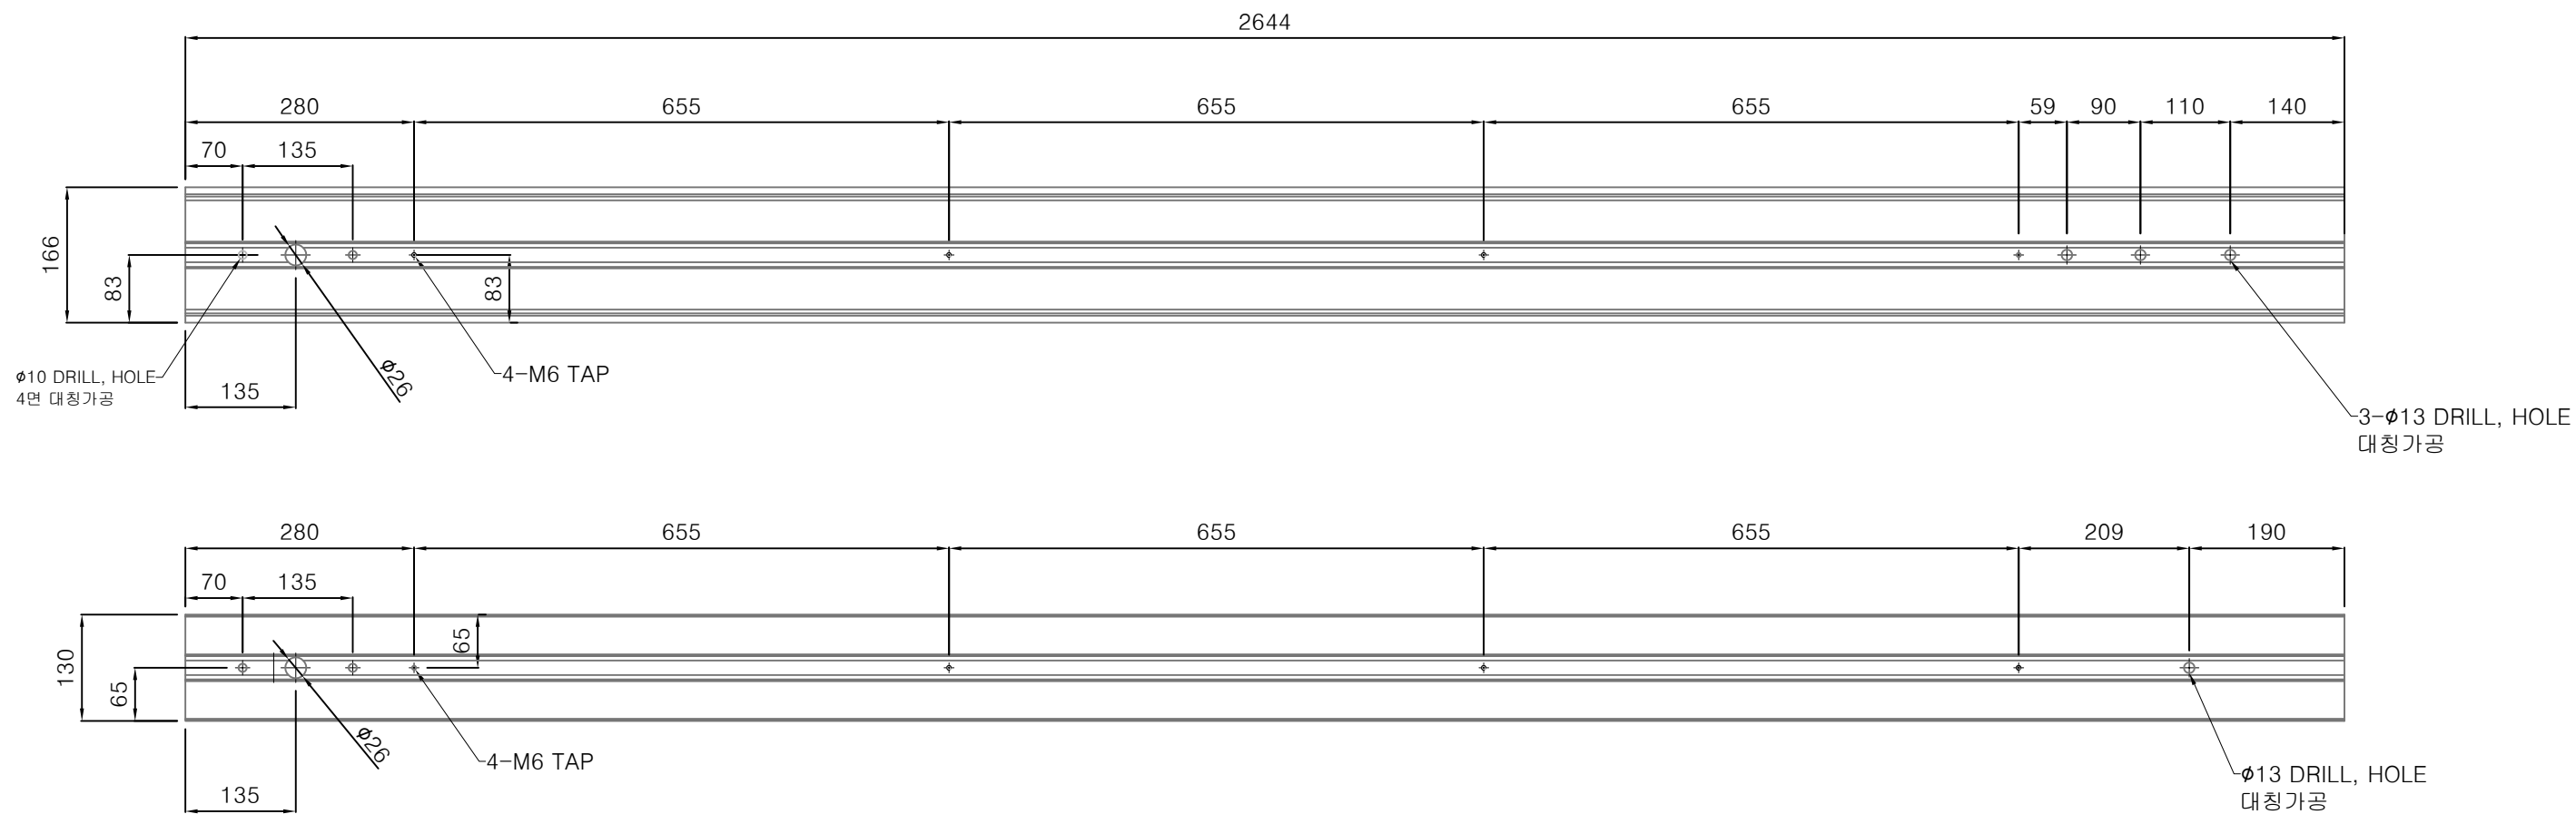


PROJECT TITLE	Enforcement Administration 시 행정	DRAWING TITLE 도 면 명	NOTE 비 고	SCALE 축 적	DATE 날 짜	DESIGN BY 디 자 인	DRAWING NO. 도면 번호
인천광역시 버스승강장 표준디자인	 인천광역시	금형단면 및 가공도	주기동-좌,우			DRAWING BY 제 도	SHEET NO. 일련 번호
							005

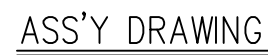


NOTE


1. × : R0.5
2. ○ : R1
3. □ : R2
4. * : R5
5. △ : F.R
6. UNMARKED CORNER : R0.3
7. 지시외 두께 공차 : ± 1.0

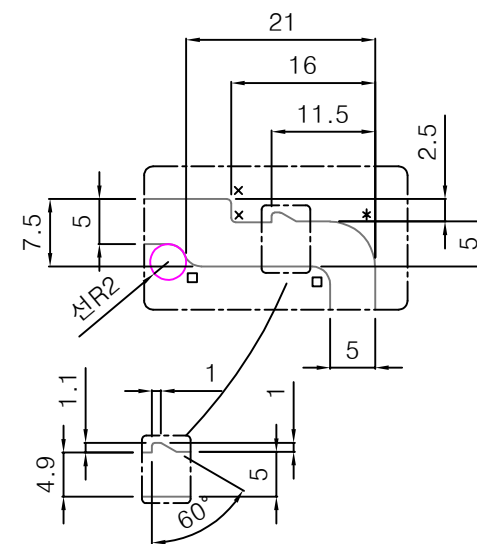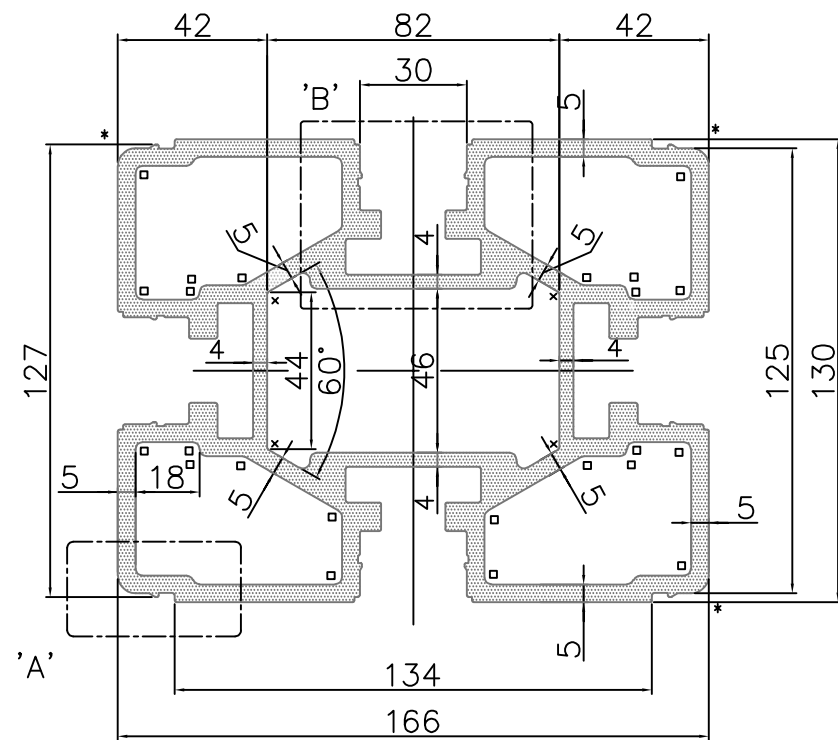

DETAIL 'A'

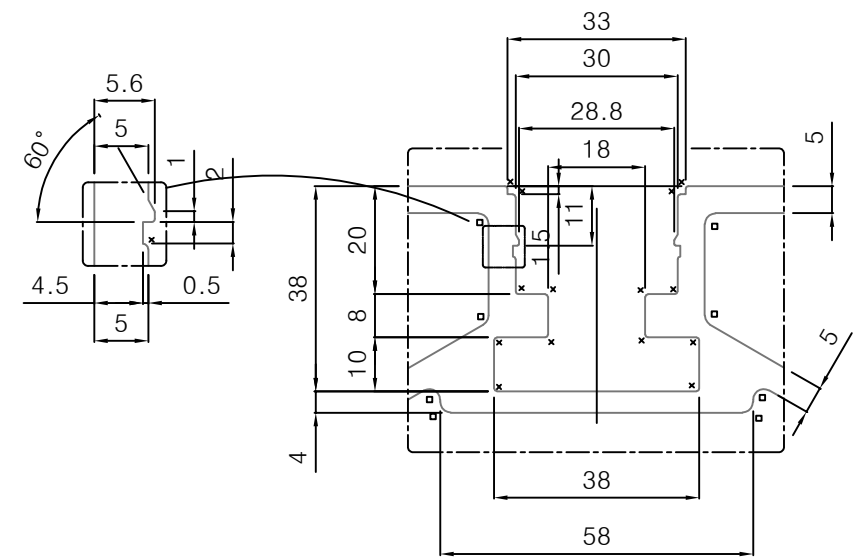


DETAIL 'B'
4개소 동일

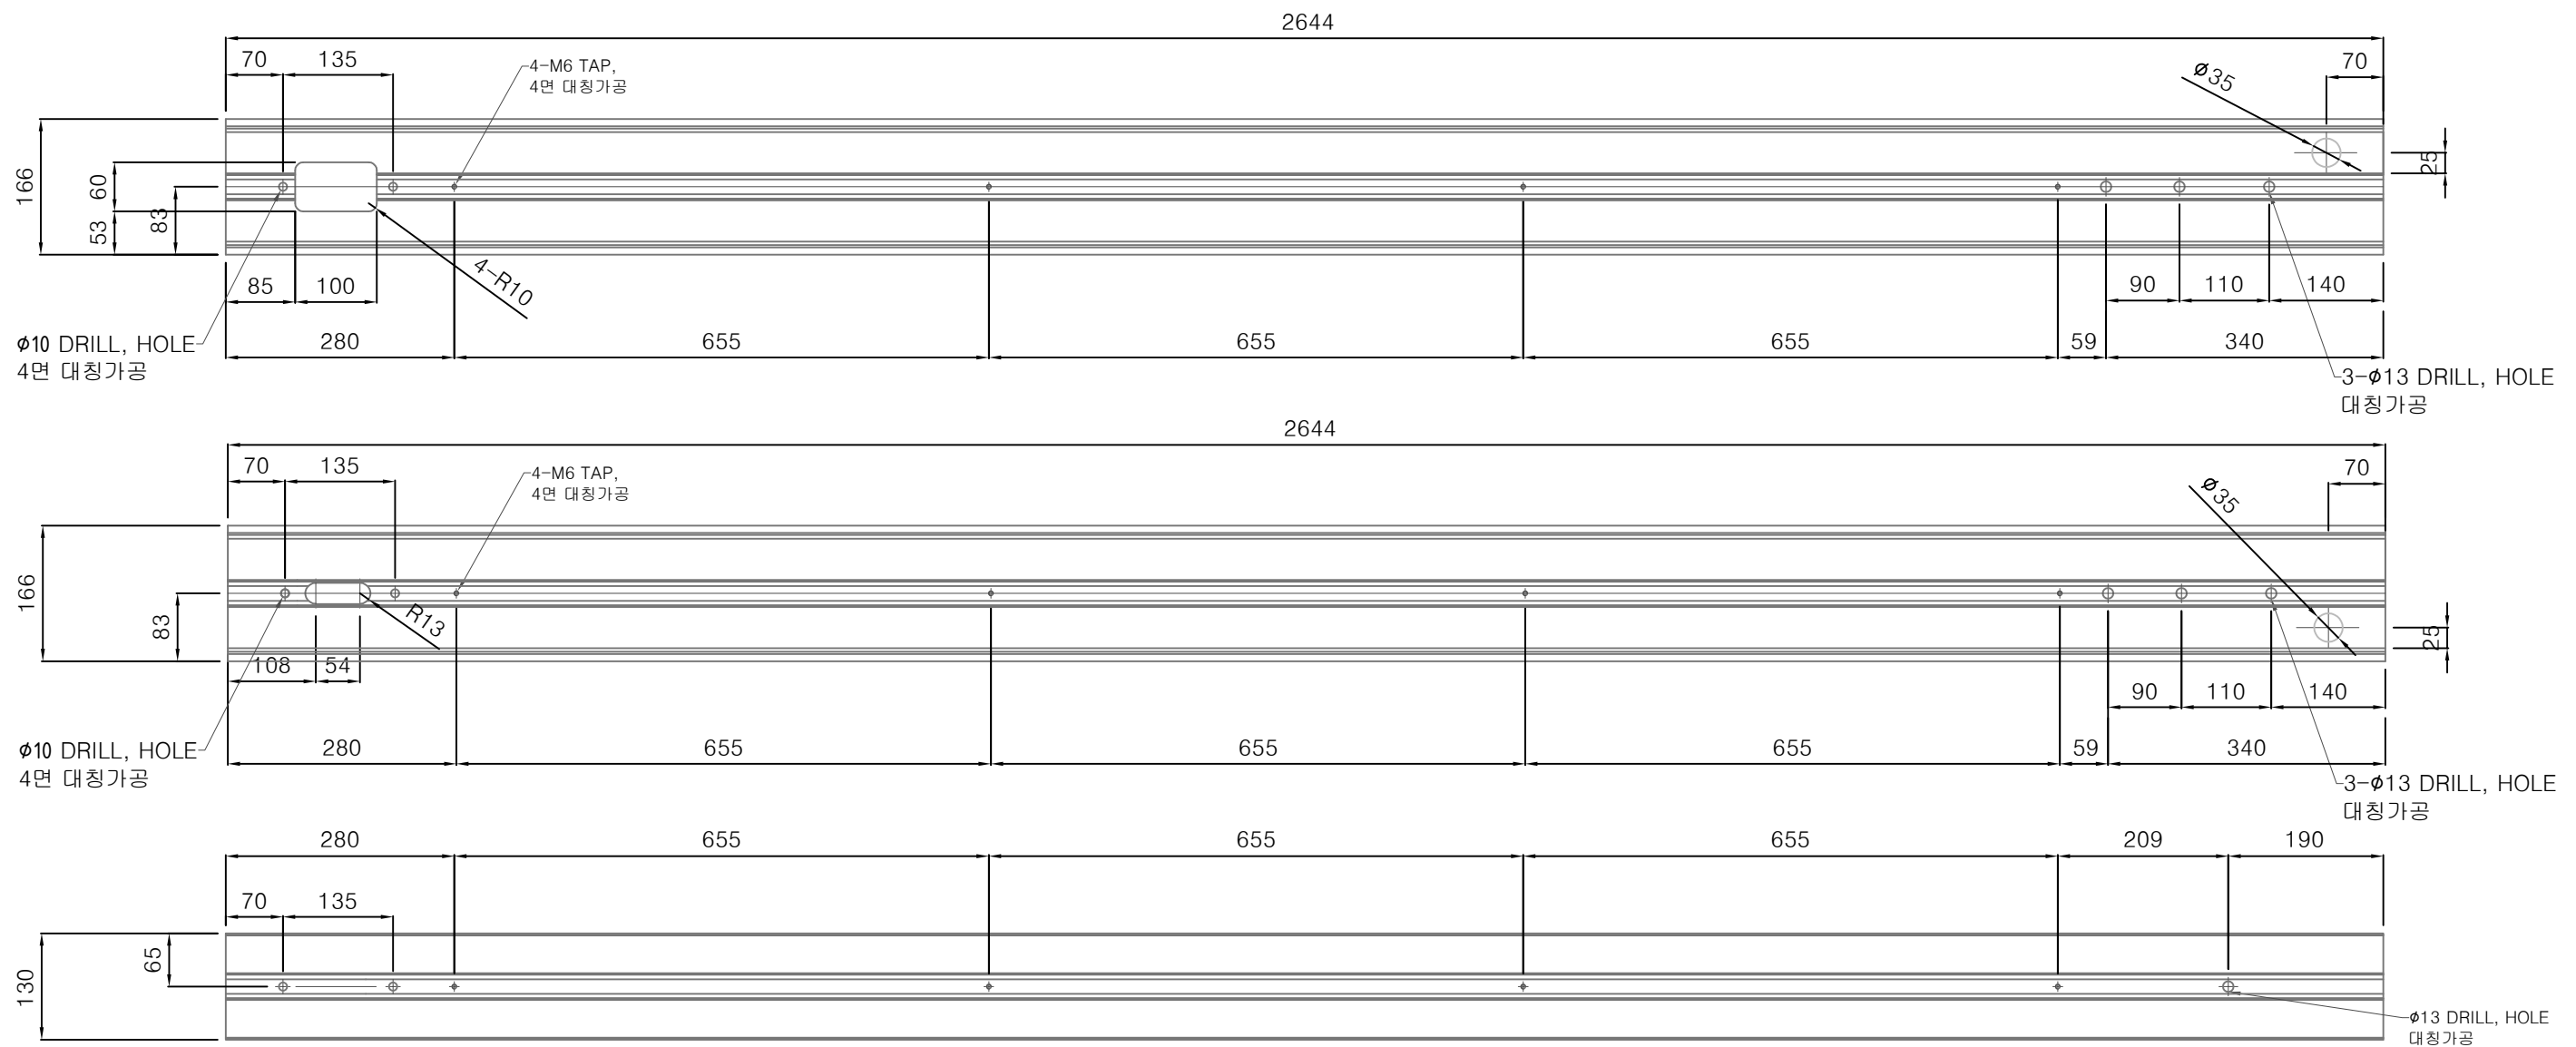

PROJECT TITLE	Enforcement Administration 시 행 청	DRAWING TITLE 도 면 명	NOTE 비 고	SCALE 축 적	DATE 날 짜	DESIGN BY 디 자 인	DRAWING NO. 도면 번호
인천광역시 버스승강장 표준디자인	 인천광역시	금형단면 및 가공도	주기동-중좌,우				
						DRAWING BY 제 도	SHEET NO. 일련 번호
							006



1. × : R0.5
2. ○ : R1
3. □ : R2
4. △ : F.R
5. UNMARKED CORNER : R0.3
6. 지시외 두께 공차: ± 0.23

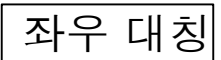

Technical drawing of a mechanical part. The part features a vertical rectangular section with a width of 1.8 and a height of 10.3. A horizontal section with a width of 1.2 is attached to the side. The part is shown in a perspective view with a 60° angle indicated. A section line is drawn at an angle of 45° (labeled as 1/4) with a break symbol (two parallel lines) at the end. The section line is labeled with the text "ΣR0.3".





DETAIL 'A'
2개소 동일

PROJECT TITLE	Enforcement Administration 시 행 청	DRAWING TITLE 도 면 명	NOTE 비 고	SCALE 축 적	DATE 날 짜	DESIGN BY 디 자 인	DRAWING NO. 도면 번호
인천광역시 버스승강장 표준디자인	 인천광역시	금형단면 및 가공도	주기동 캡-소				
						DRAWING BY 제 도	SHEET NO. 일련 번호
							007



NOTE

1. × : R0.5
2. ○ : R1
3. □ : R2
4. △ : F.R
5. UNMARKED CORNER : R0.3
6. 지시의 두께 공차: ± 0.27

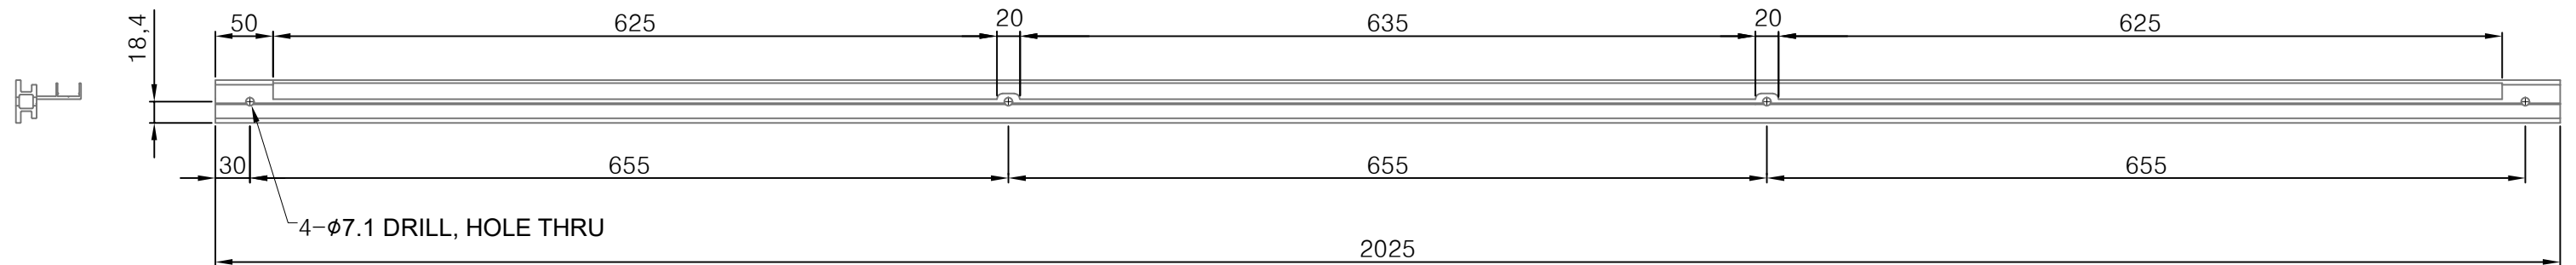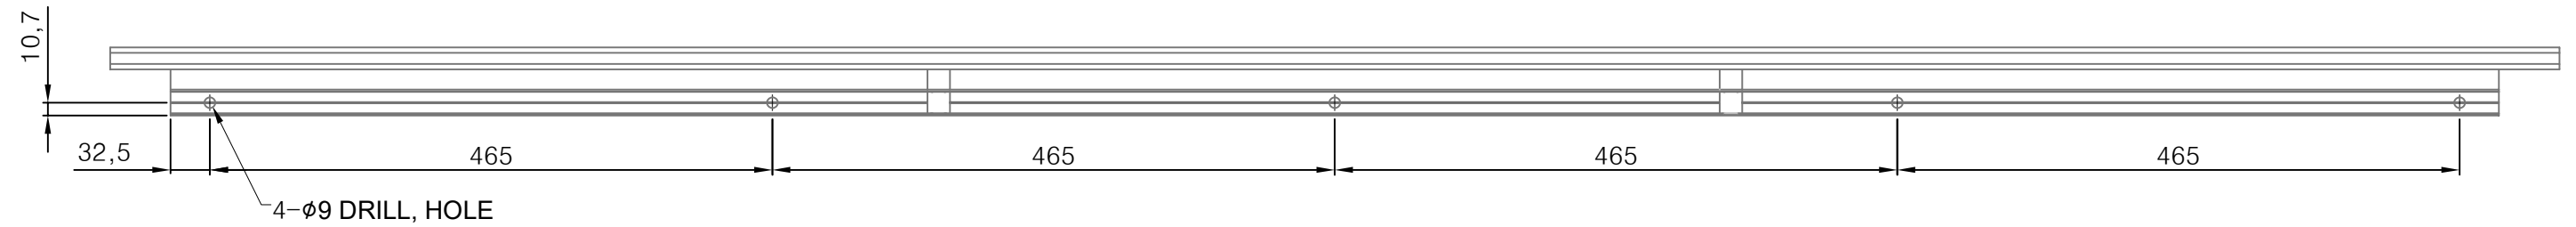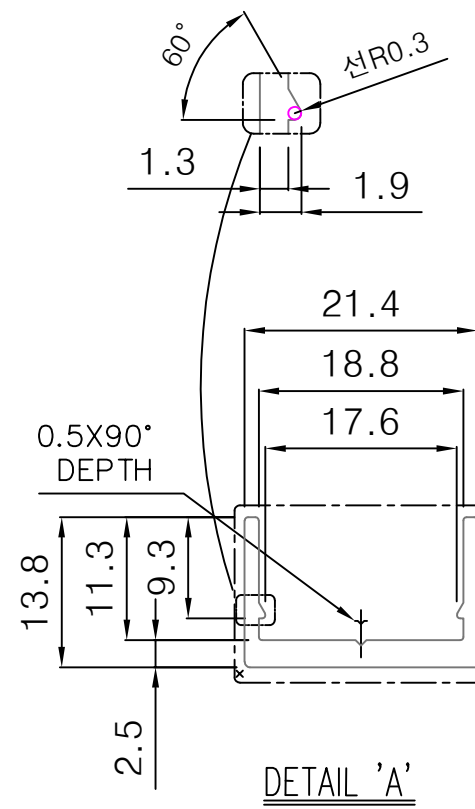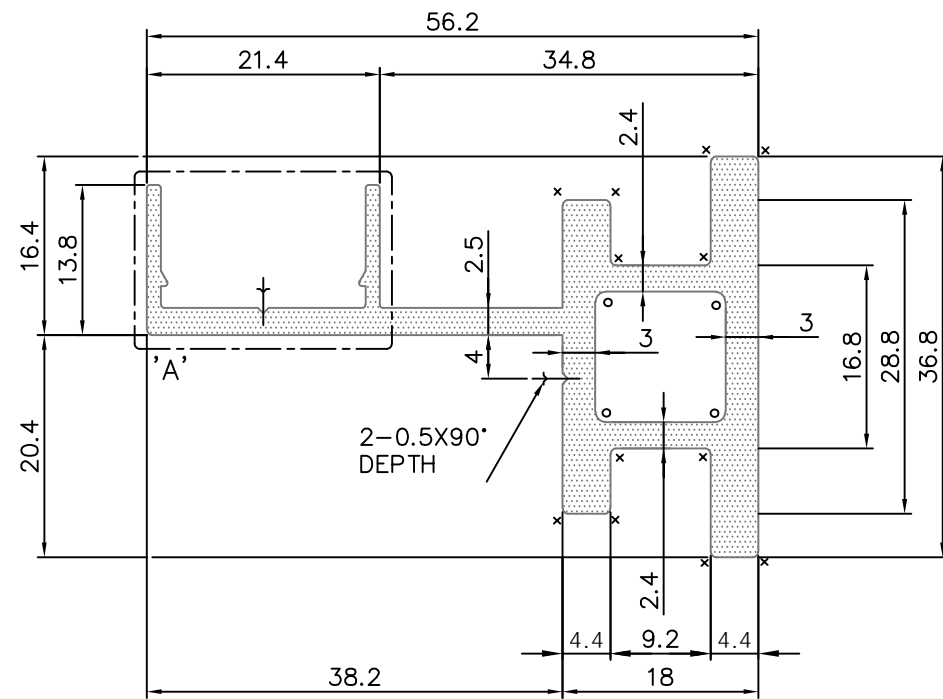


PROJECT TITLE	Enforcement Administration 시 행 청	DRAWING TITLE 도 면 명	NOTE 비 고	SCALE 축 적	DATE 날 짜	DESIGN BY 디 자 인	DRAWING NO. 도면 번호
인천광역시 버스승강장 표준디자인	 인천광역시	금형단면 및 가공도	유리바 연결대				
						DRAWING BY 제 도	SHEET NO. 일련 번호
							008







NOTE

1. ○ : R1
2. □ : R2
3. △ : F.R
4. UNMARKED CORNER : R0.5
5. 지시외 두께 공차: ± 0.3

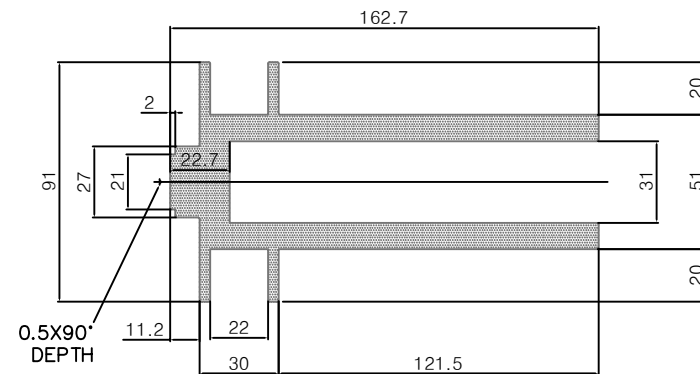


상하 대칭

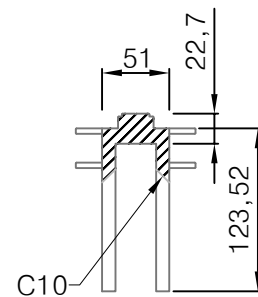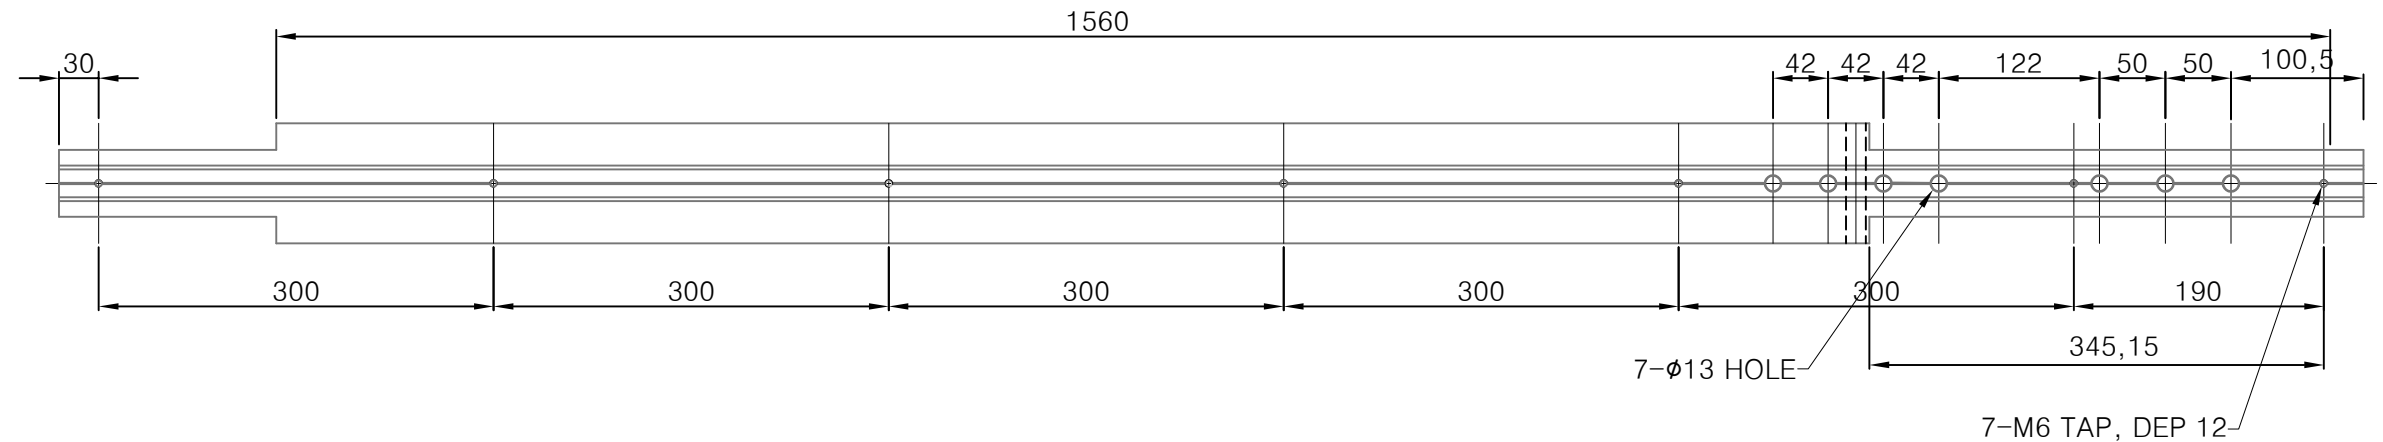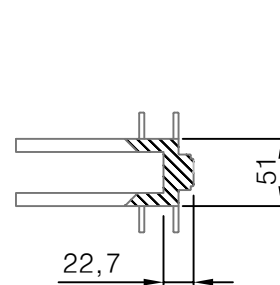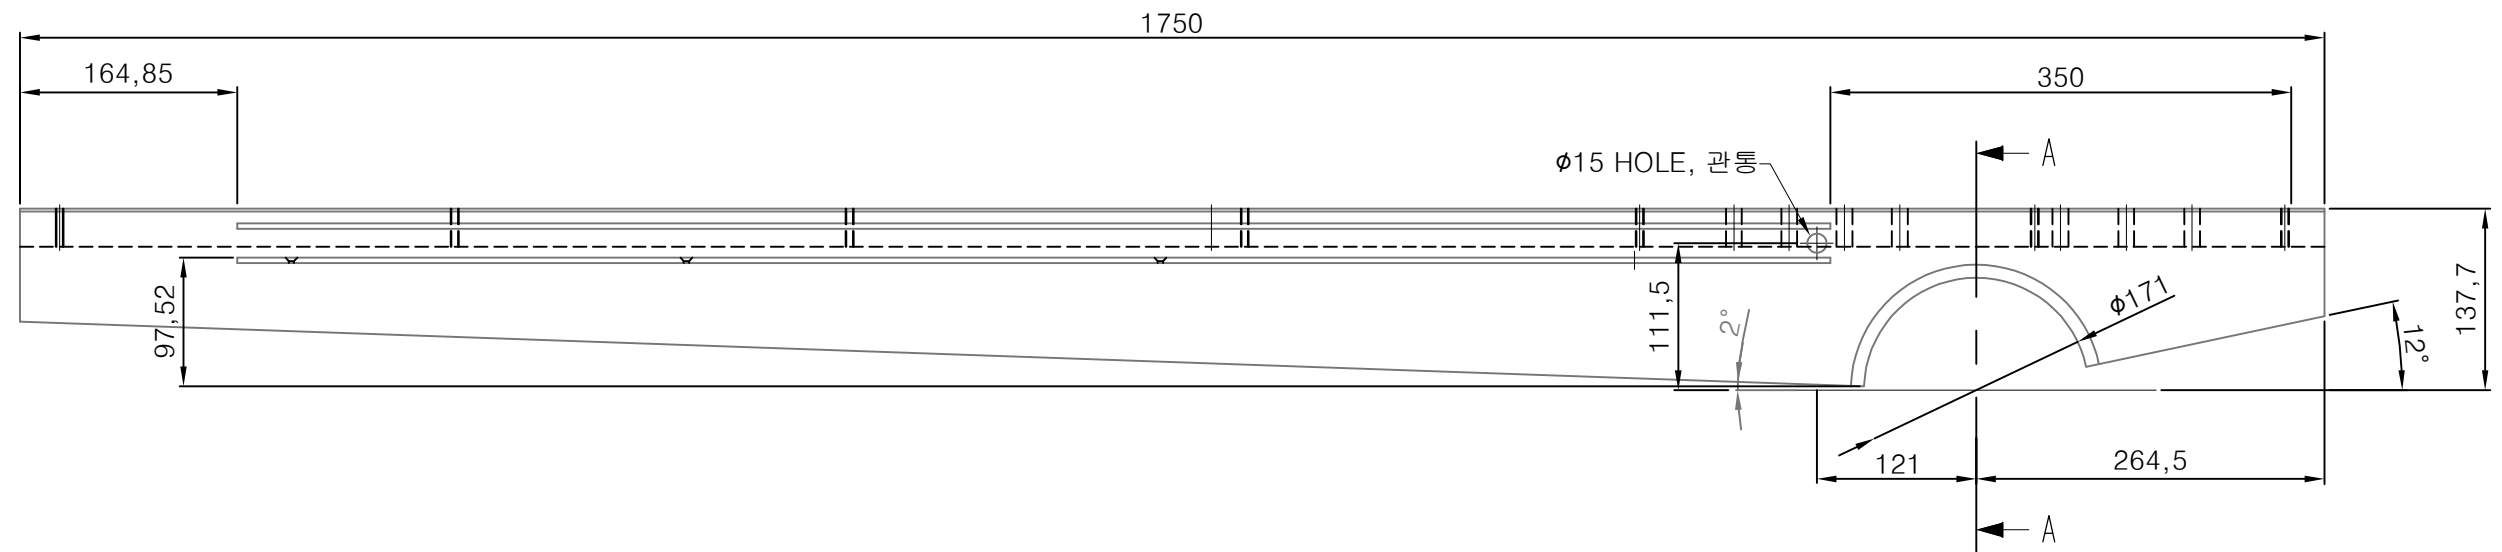
$$A - A$$


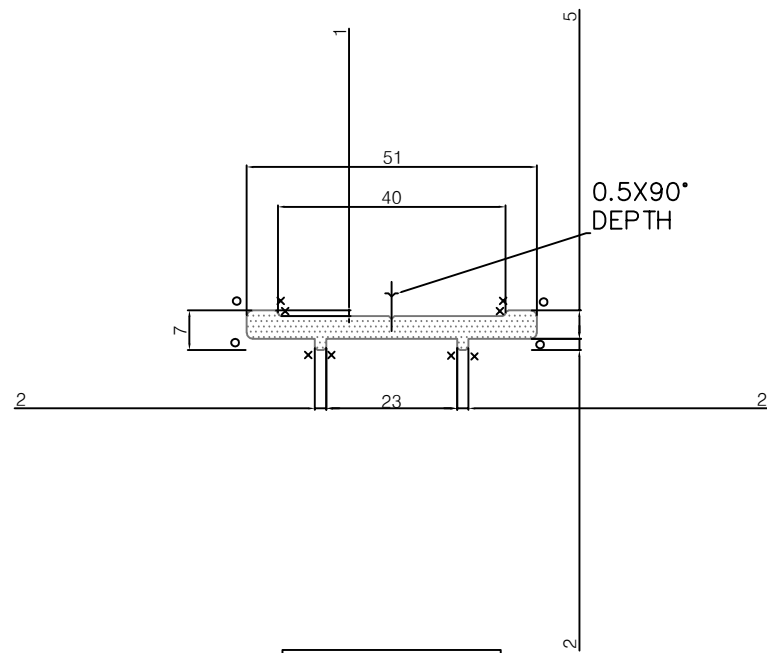
8- ϕ 4 C/S.

PROJECT TITLE	Enforcement Administration 사 행 청	DRAWING TITLE 도 면 명	NOTE 비 고	SCALE 축 적	DATE 날 짜	DESIGN BY 디 자 인	DRAWING NO. 도면 번호
인천광역시 버스승강장 표준디자인	 인천광역시	금형단면 및 가공도	지붕프레임				
						DRAWING BY 제 도	SHEET NO. 일련 번호
							009

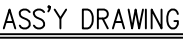


NOTE

1. × : R0.5
2. ○ : R1
3. □ : R2
4. △ : F,R
5. UNMARKED CORNER : R0.3
6. 지시외 두께 공차: ± 0.27





좌우 대칭

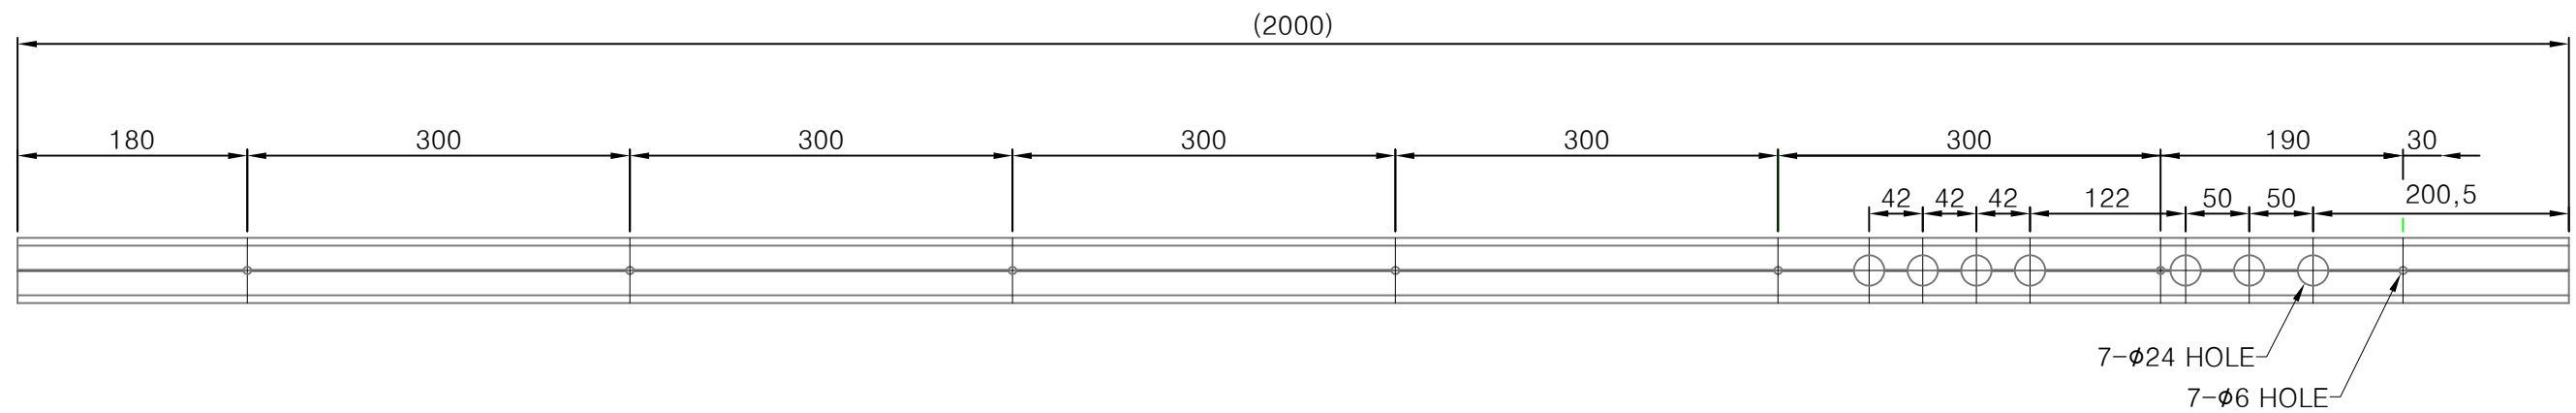

PROJECT TITLE	Enforcement Administration 사 행 청	DRAWING TITLE 도 면 명	NOTE 비 고	SCALE 축 적	DATE 날 짜	DESIGN BY 디 자 인	DRAWING NO. 도면 번호
인천광역시 버스승강장 표준디자인	 인천광역시	금형단면 및 가공도	지붕프레임커버				
						DRAWING BY 제 도	SHEET NO. 일련 번호
							010





1. × : R0.5
2. ○ : R1
3. □ : R2
4. ▲ : F.R
5. UNMARKED CORNER : R0.3
6. 지시의 두께 공차 : ± 0.25

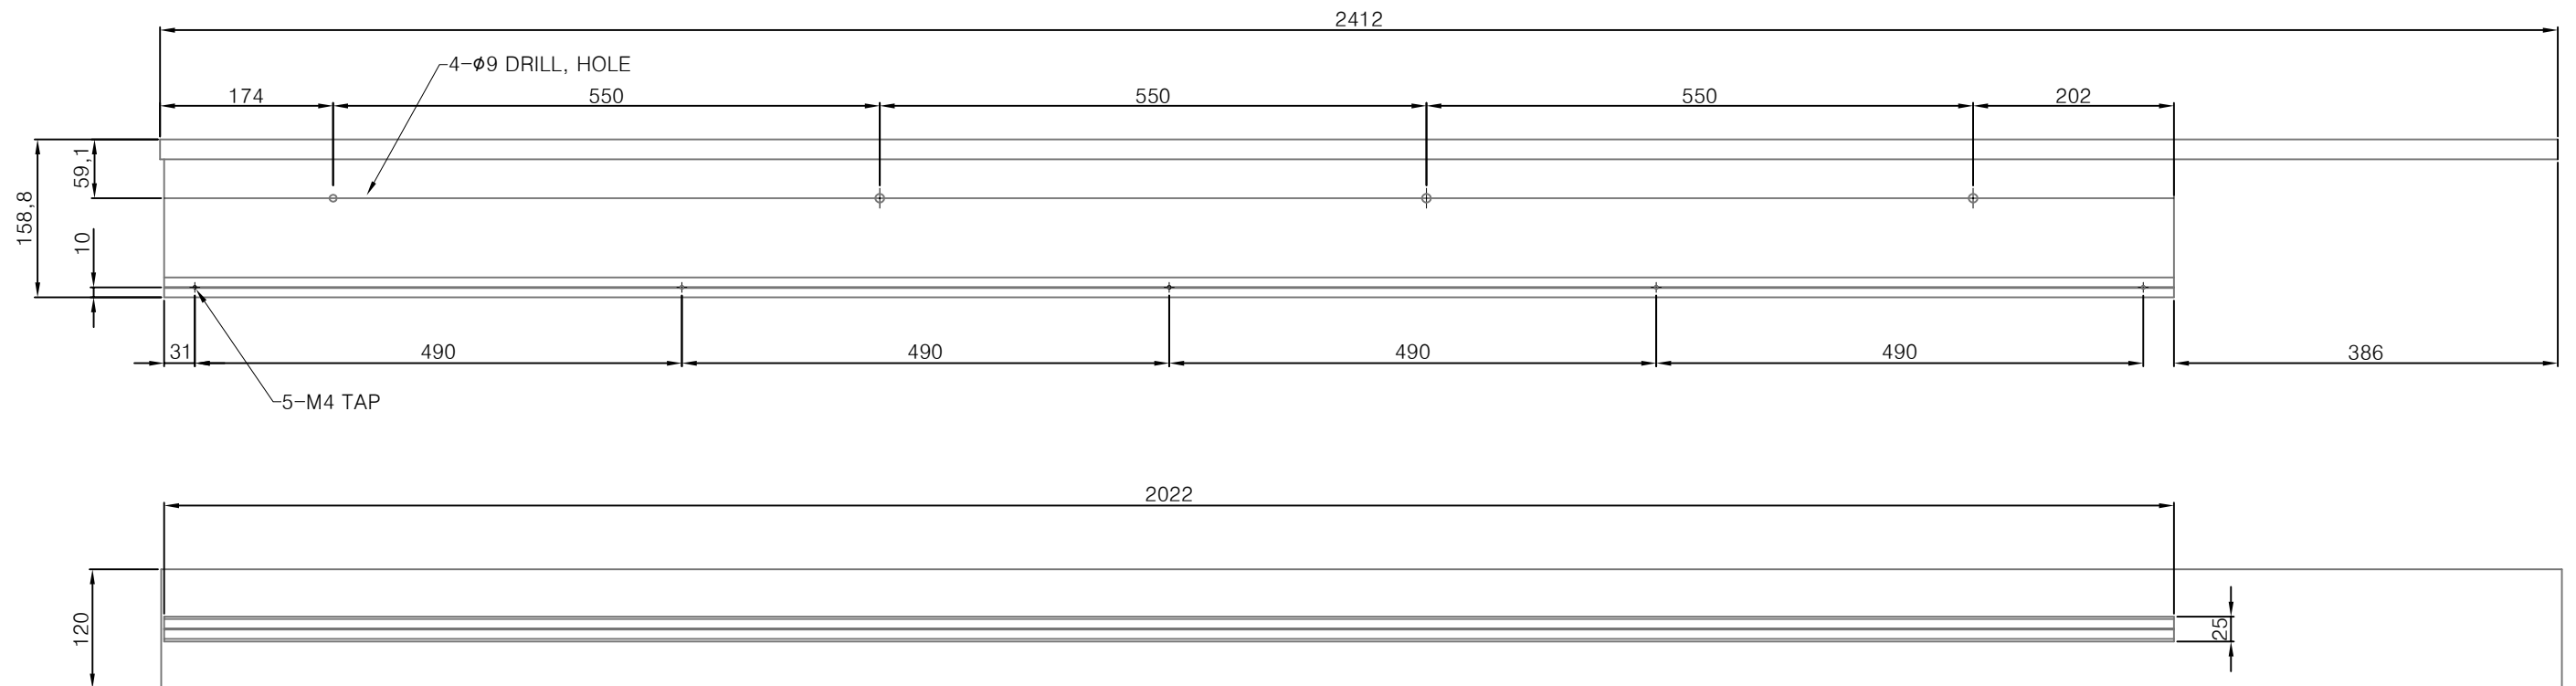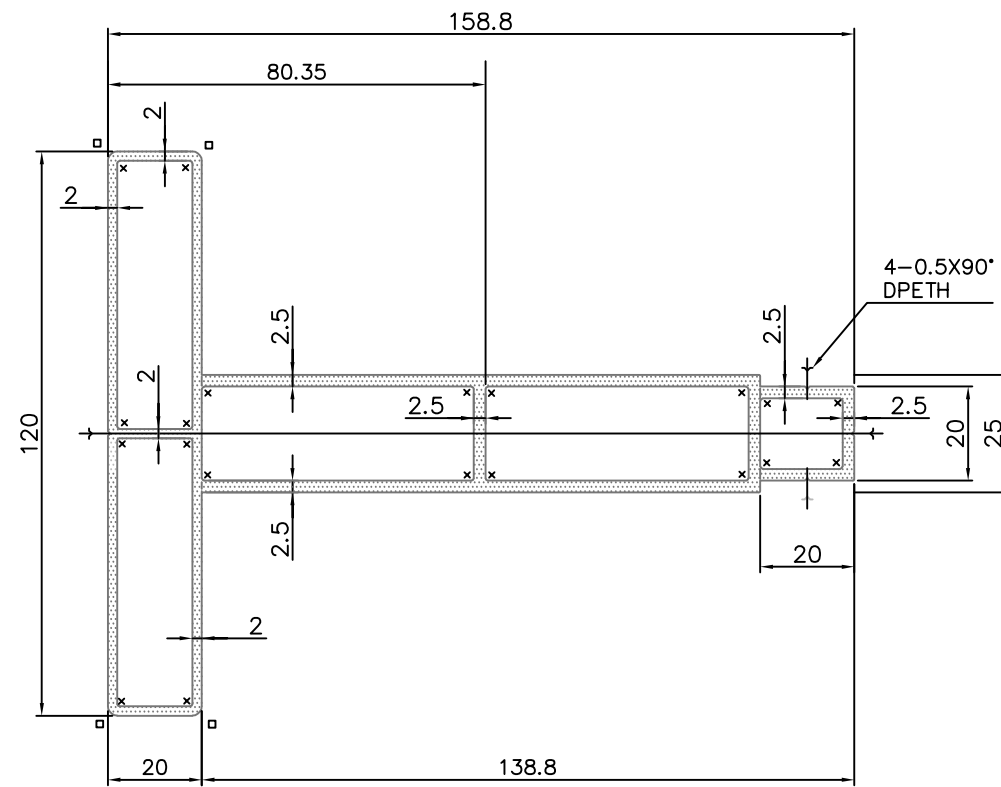


PROJECT TITLE	Enforcement Administration 시 행 청	DRAWING TITLE 도 면 명	NOTE 비 고	SCALE 축 적	DATE 날 짜	DESIGN BY 디 자 인	DRAWING NO. 도면 번호
인천광역시 버스승강장 표준디자인	 인천광역시	금형단면 및 가공도	광고/지면연결대				
						DRAWING BY 제 도	SHEET NO. 일련 번호
							011




1. × : R0.5
2. ○ : R1
3. □ : R2
4. △ : F.R
5. UNMARKED CORNER : R0.3
6. 지시의 두께 공차: ± 0.23

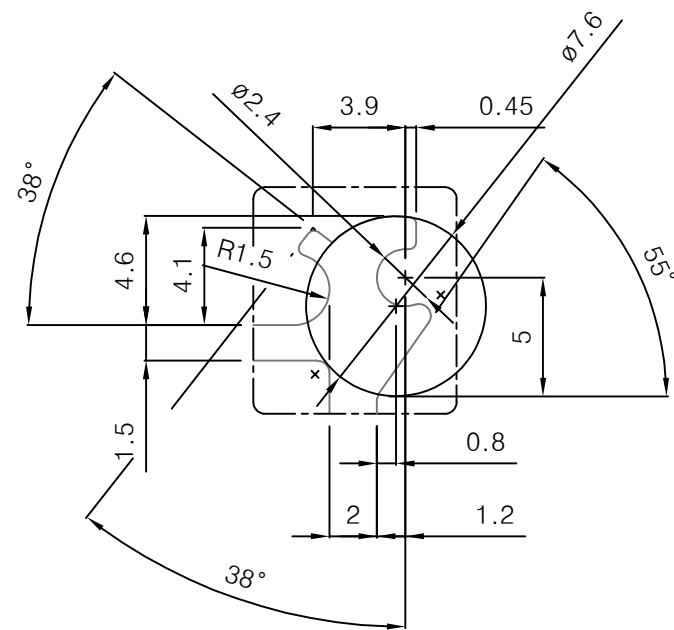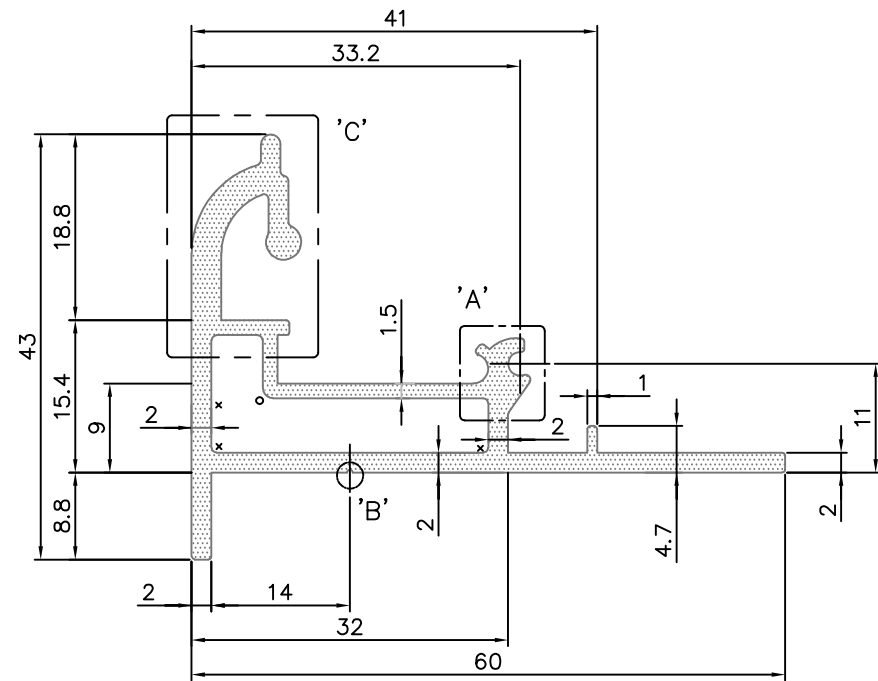



DETAIL 'A'

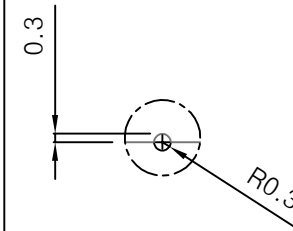


DETAIL 'B'

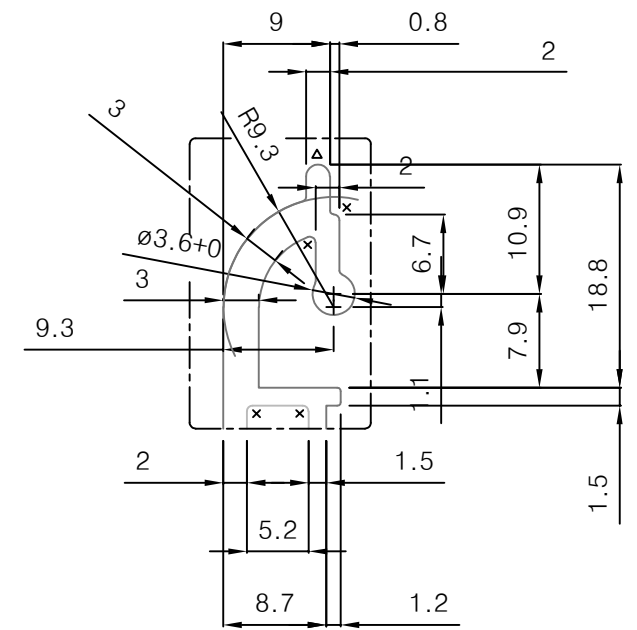

DETAIL 'C'

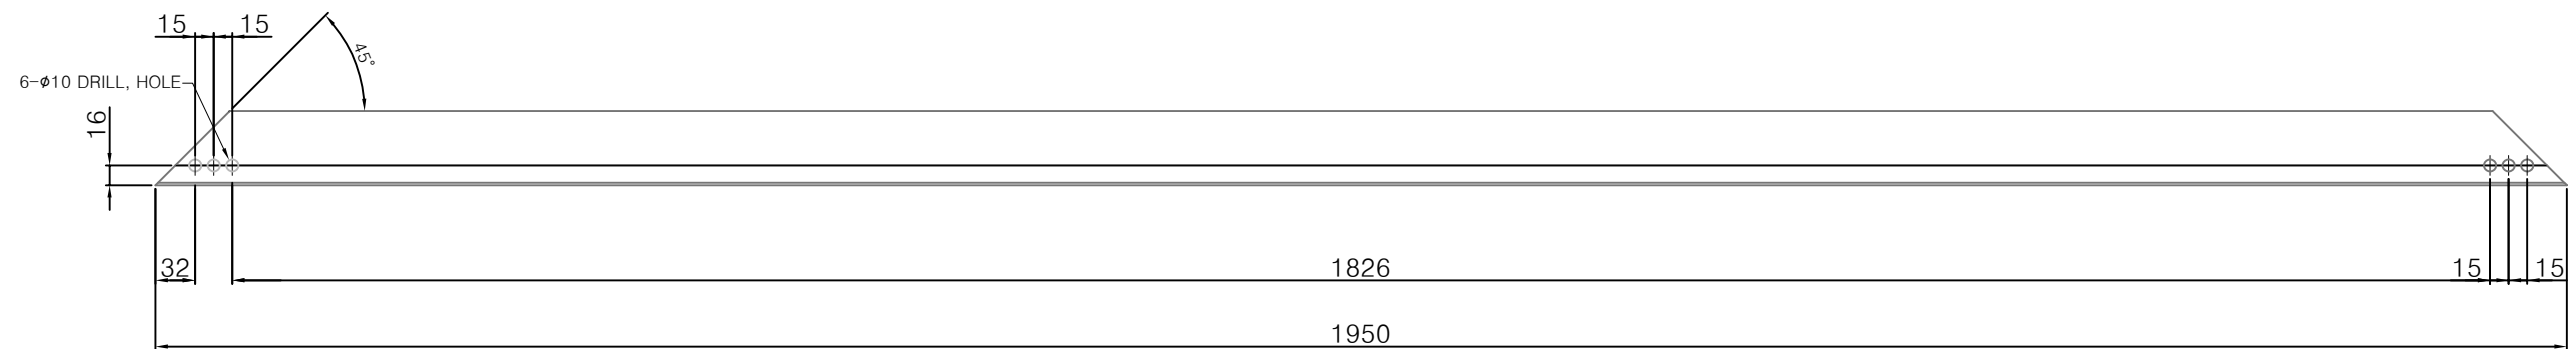
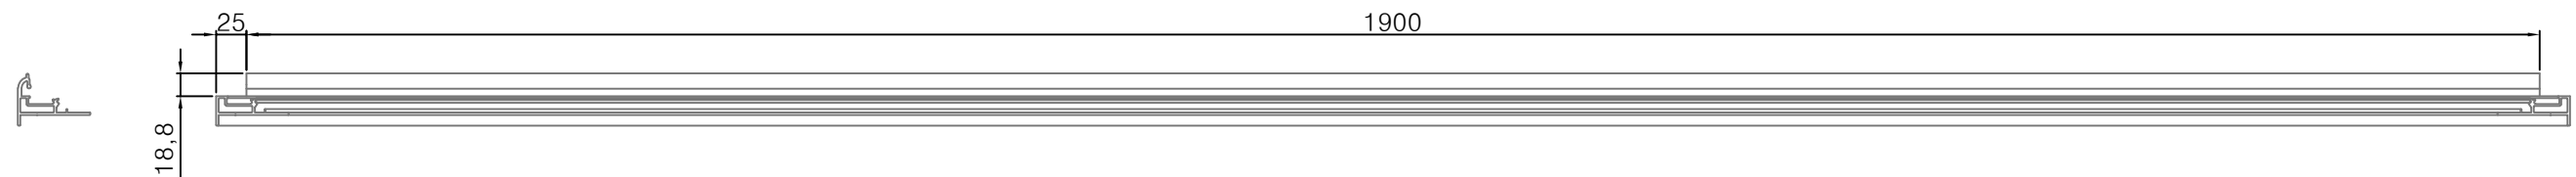


PROJECT TITLE	Enforcement Administration 시 행 청	DRAWING TITLE 도 면 명	NOTE 비 고	SCALE 축 적	DATE 날 짜	DESIGN BY 디 자 인	DRAWING NO. 도면 번호
인천광역시 버스승강장 표준디자인	 인천광역시	금형단면 및 가공도	외측 세로 프레임(회전)				
						DRAWING BY 제 도	SHEET NO. 일련 번호
							012

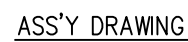


NOTE

1. × : R0.5
2. ○ : R1.5
3. □ : R2
4. ▲ : F.R
5. UNMARKED CORNER : R0.3
6. 지시외 두께 공차: ±0.25

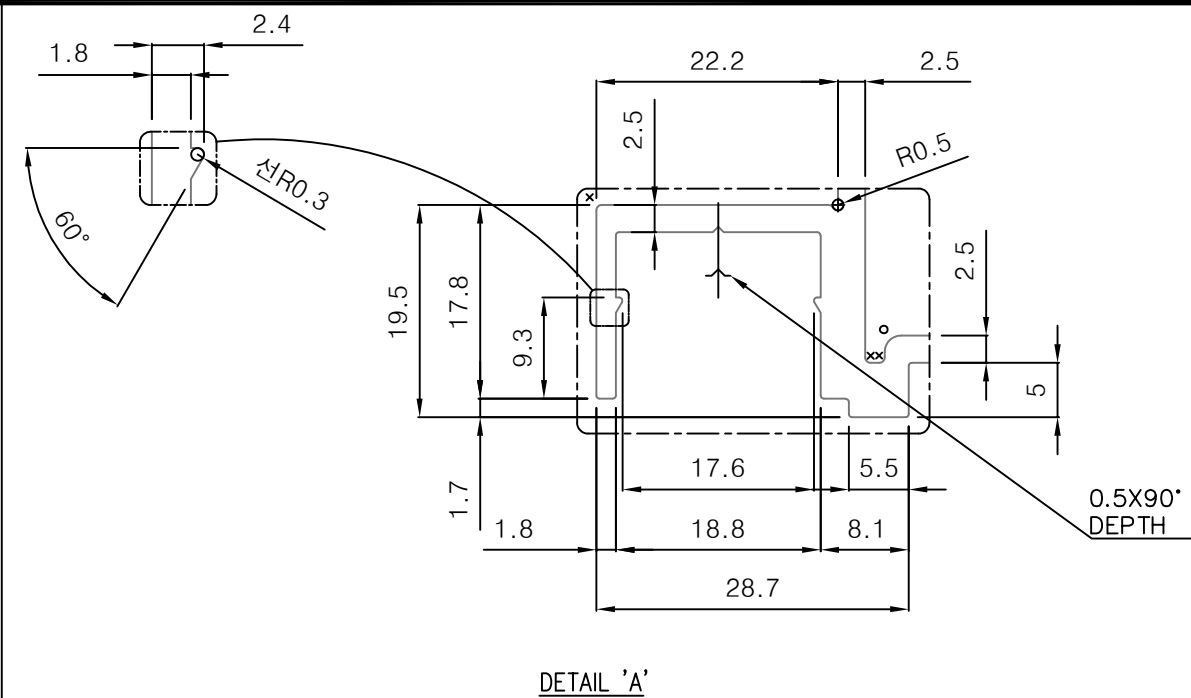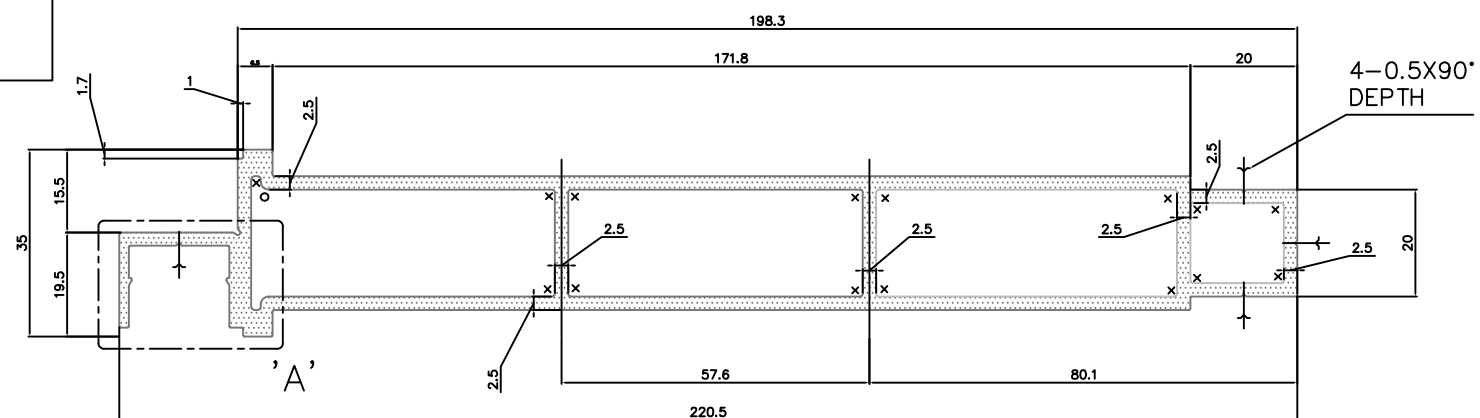


반대면 대칭가공

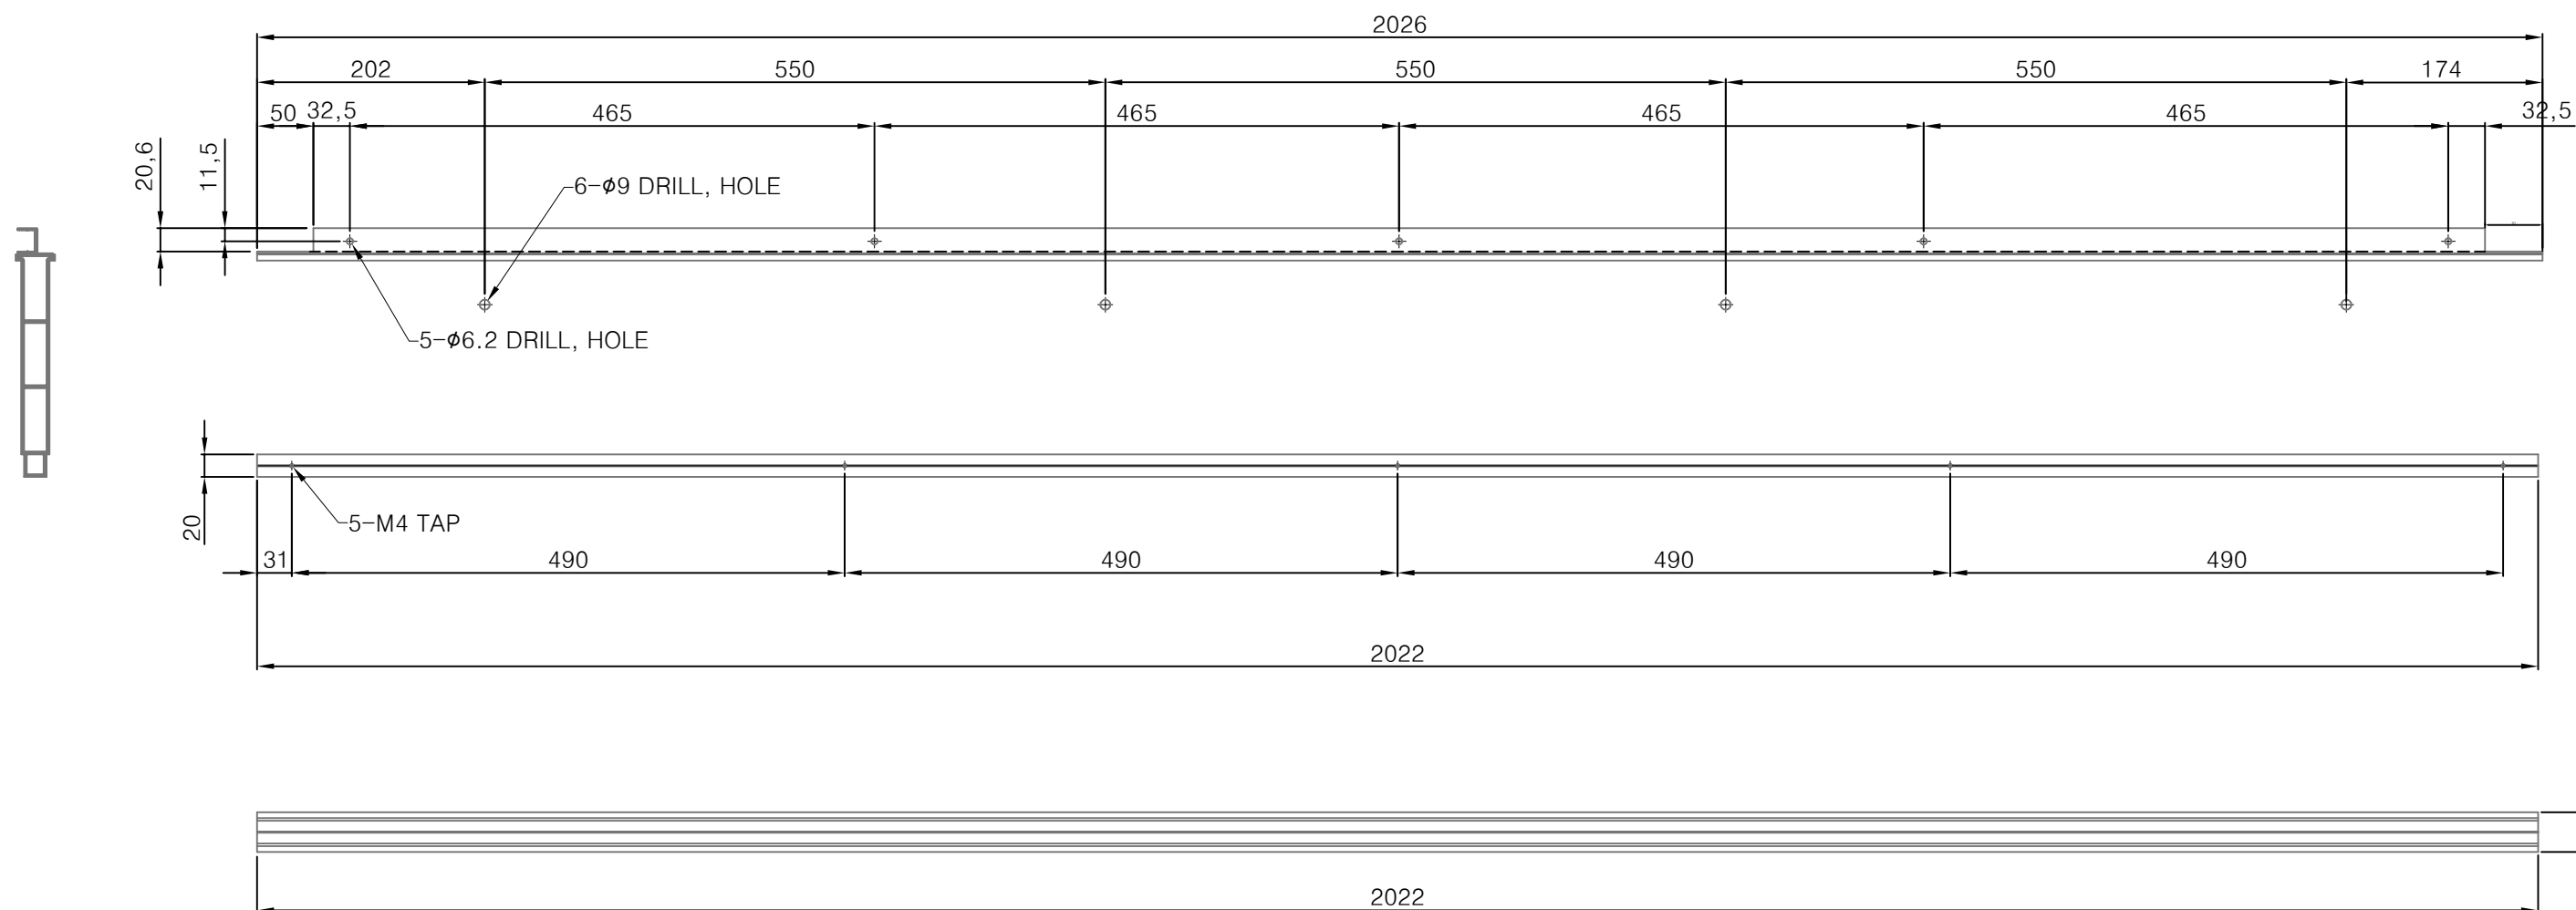

PROJECT TITLE	Enforcement Administration 시 행 청	DRAWING TITLE 도 면 명	NOTE 비 고	SCALE 축 적	DATE 날 짜	DESIGN BY 디 자 인	DRAWING NO. 도면 번호
인천광역시 버스승강장 표준디자인	 인천광역시	금형단면 및 가공도	광고/기둥 연결대				
						DRAWING BY 제 도	SHEET NO. 일련 번호
							013



1. × : R0.5
2. ○ : R1
3. □ : R2
4. ▲ : F.R
5. UNMARKED CORNER : R0.3
6. 지시외 두께 공차: ± 0.23


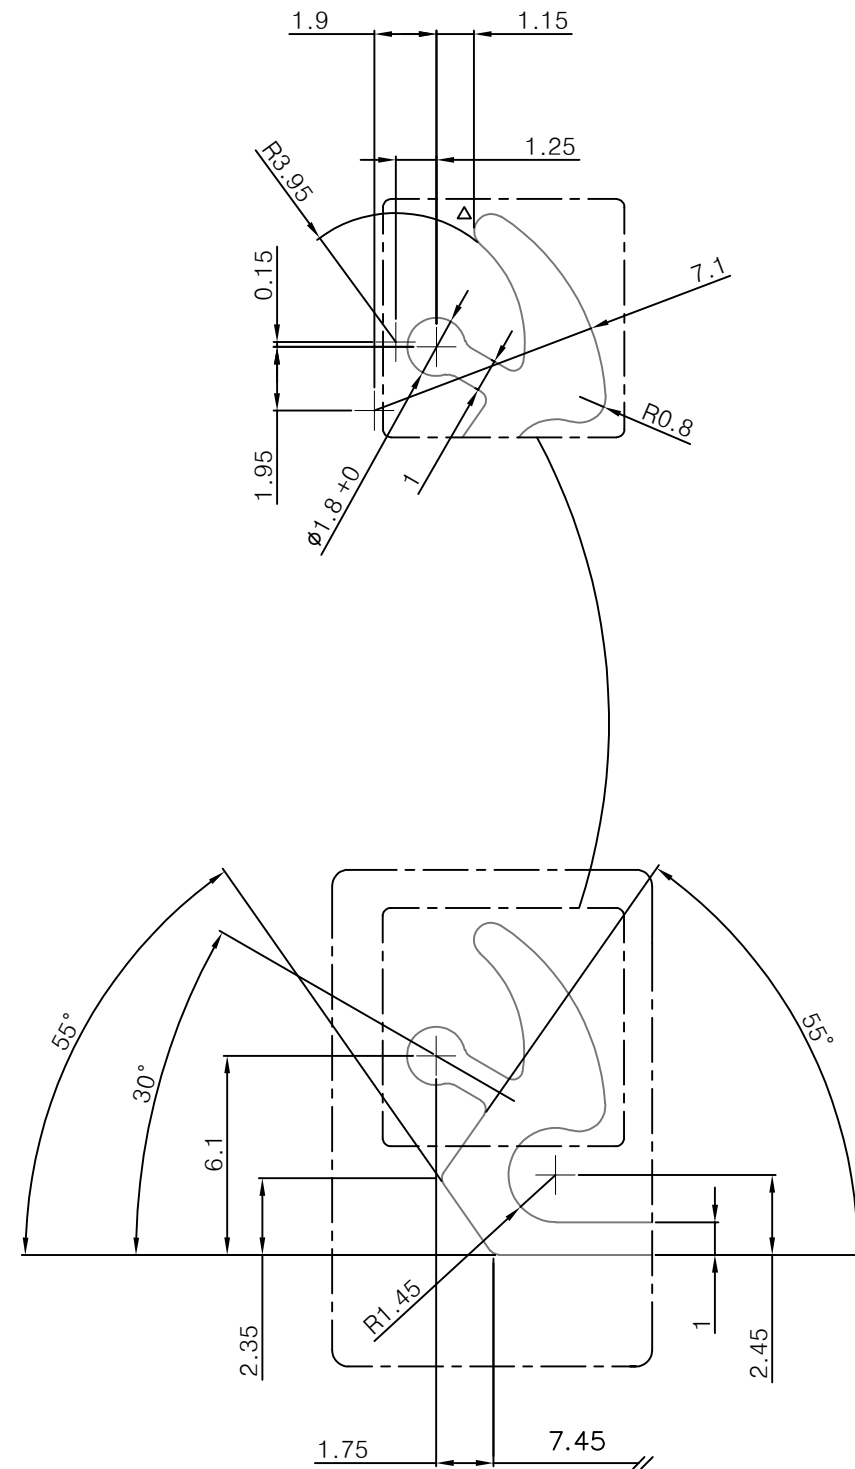


PROJECT TITLE	Enforcement Administration 시 행 청	DRAWING TITLE 도 면 명	NOTE 비 고	SCALE 축 적	DATE 날 짜	DESIGN BY 디 자 인	DRAWING NO. 도면 번호
인천광역시 버스승강장 표준디자인	 인천광역시	금형단면 및 가공도	광고 고정클립A,B				
						DRAWING BY 제 도	SHEET NO. 일련 번호
							014



NOTE

1. × : R0.5
2. ○ : R1
3. □ : R2
4. △ : F.R
5. UNMARKED CORNER : R0.3
6. 지시외 두께 공차 : ± 0.23

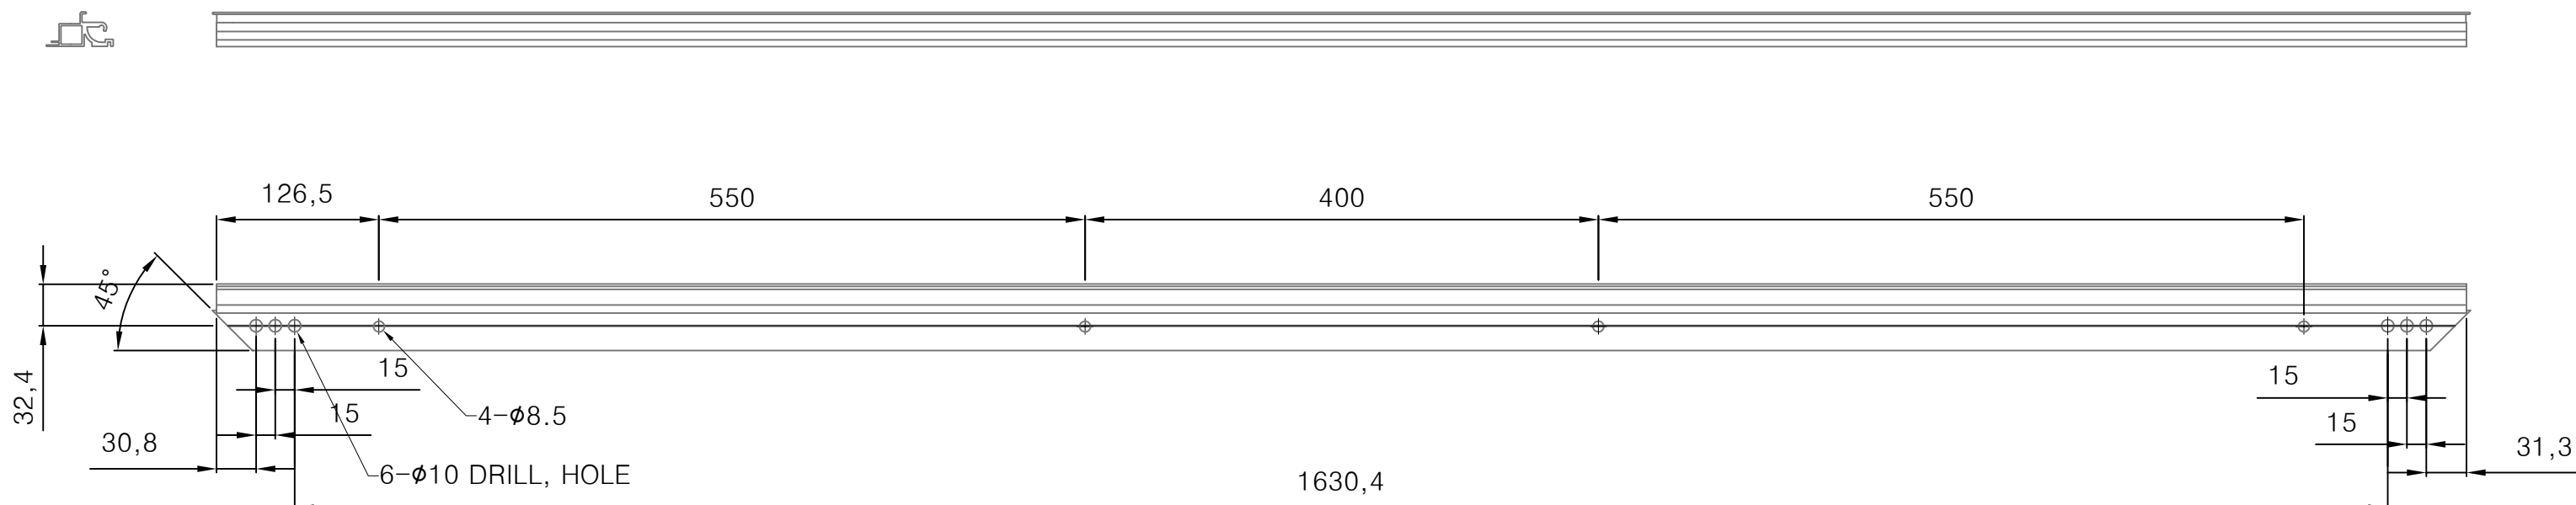
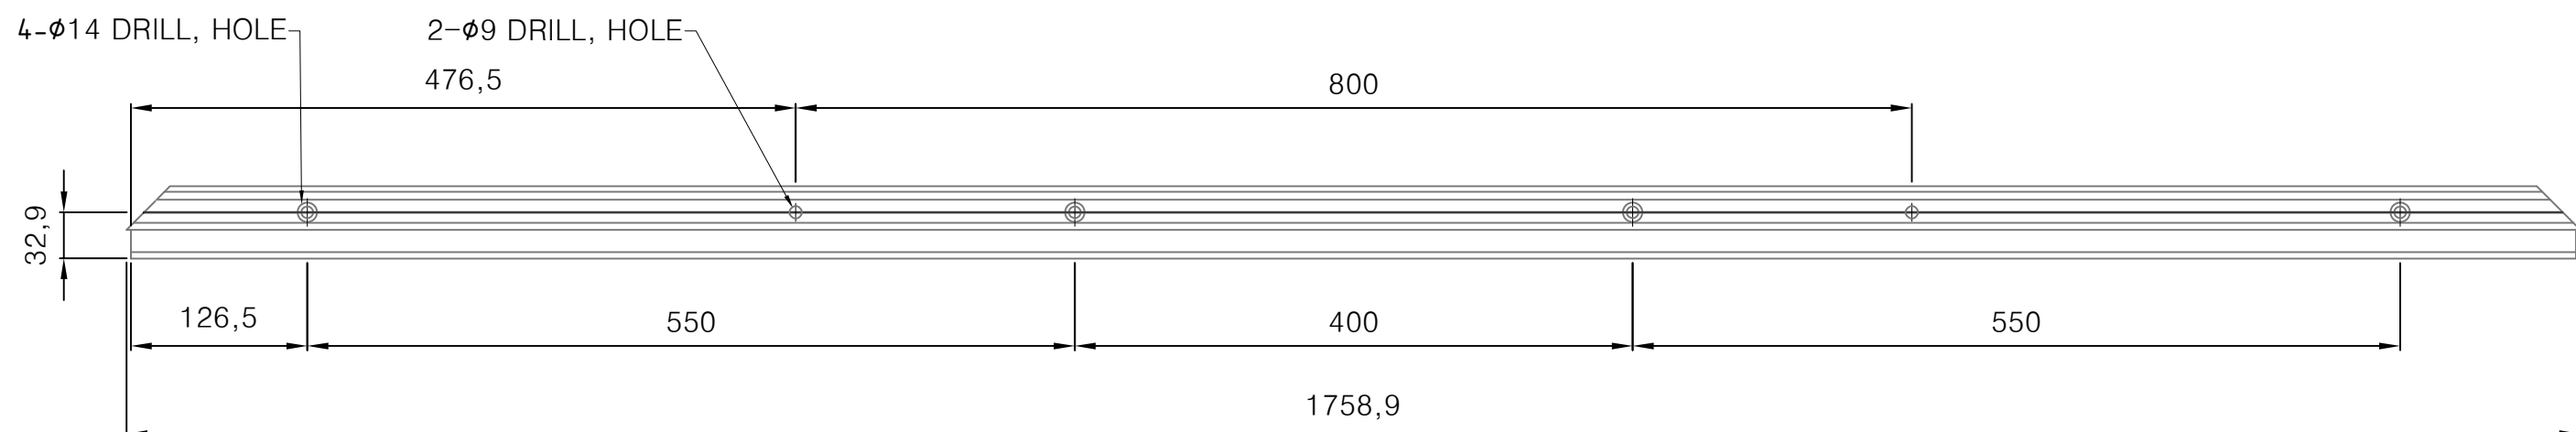


PROJECT TITLE	Enforcement Administration 시 행 청	DRAWING TITLE 도 면 명	NOTE 비 고	SCALE 축 적	DATE 날 짜	DESIGN BY 디 자 인	DRAWING NO. 도면 번호
인천광역시 버스승강장 표준디자인	 인천광역시	금형단면 및 가공도	광고판후면세로바 1				
						DRAWING BY 제 도	SHEET NO. 일련 번호
							017




NOTE


- 

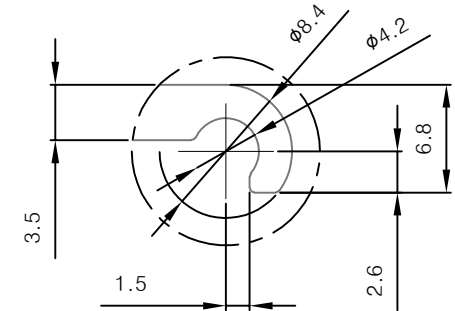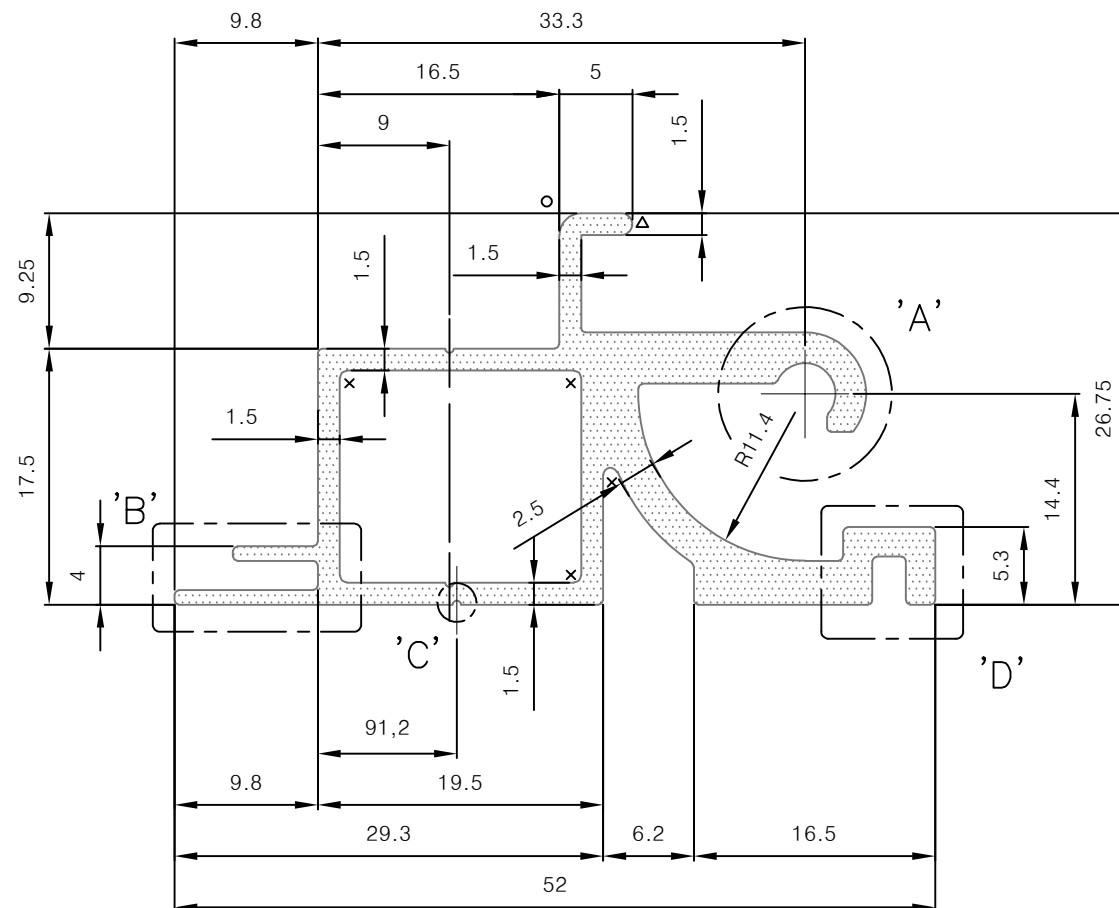


DETAIL 'A'

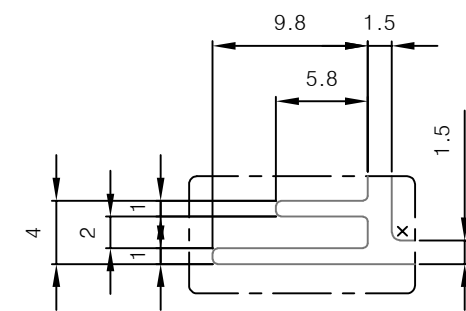

DETAIL 'B'



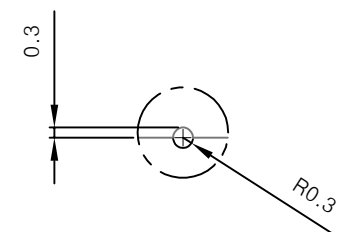


DETAIL 'C'
3개소 동일

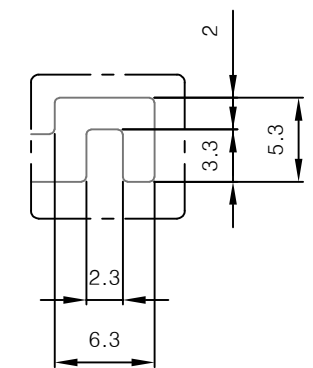




DETAIL 'D'

PROJECT TITLE	Enforcement Administration 시 행 청	DRAWING TITLE 도 면 명	NOTE 비 고	SCALE 축 적	DATE 날 짜	DESIGN BY 디 자 인	DRAWING NO. 도면 번호
인천광역시 버스승강장 표준디자인	 인천광역시	금형단면 및 가공도	광고판후면세로바 2				
						DRAWING BY 제 도	SHEET NO. 일련 번호
							018

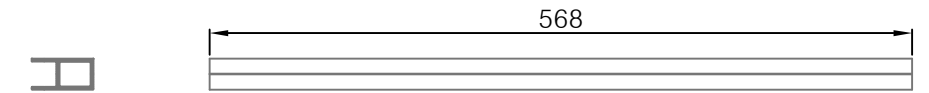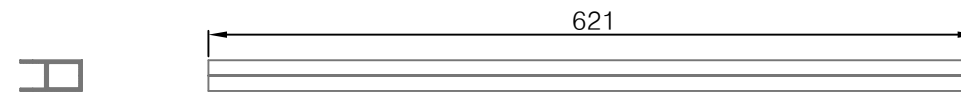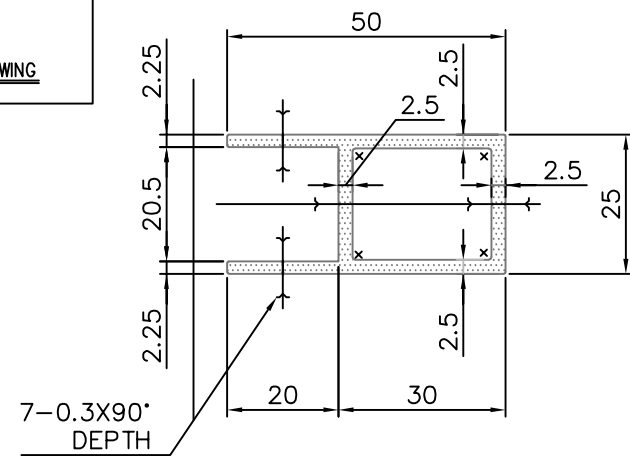

NOTE

1. × : R0.5
2. ○ : R1.5
3. □ : R2
4. △ : F.R
5. UNMARKED CORNER : R0.3
6. 지시의 두께 공차: ± 0.23

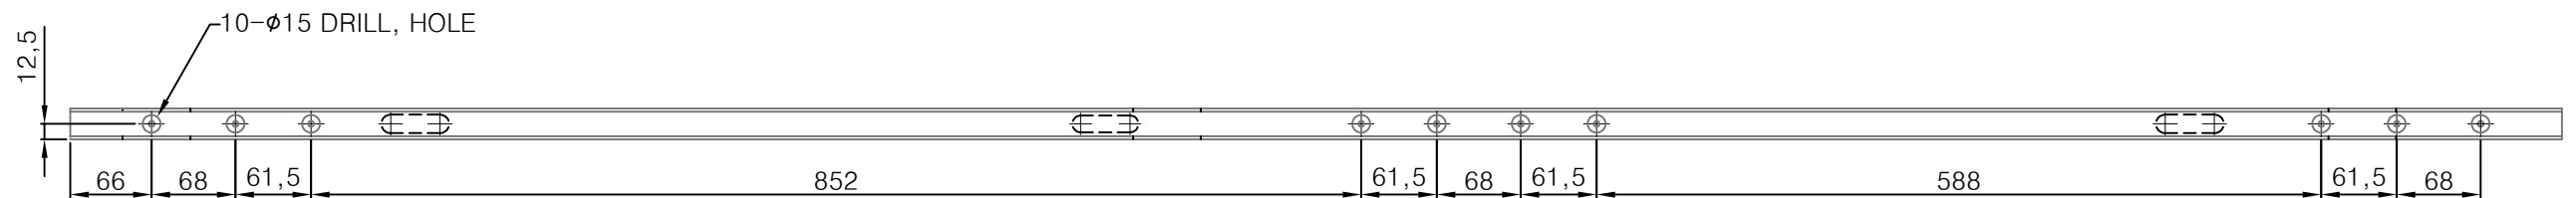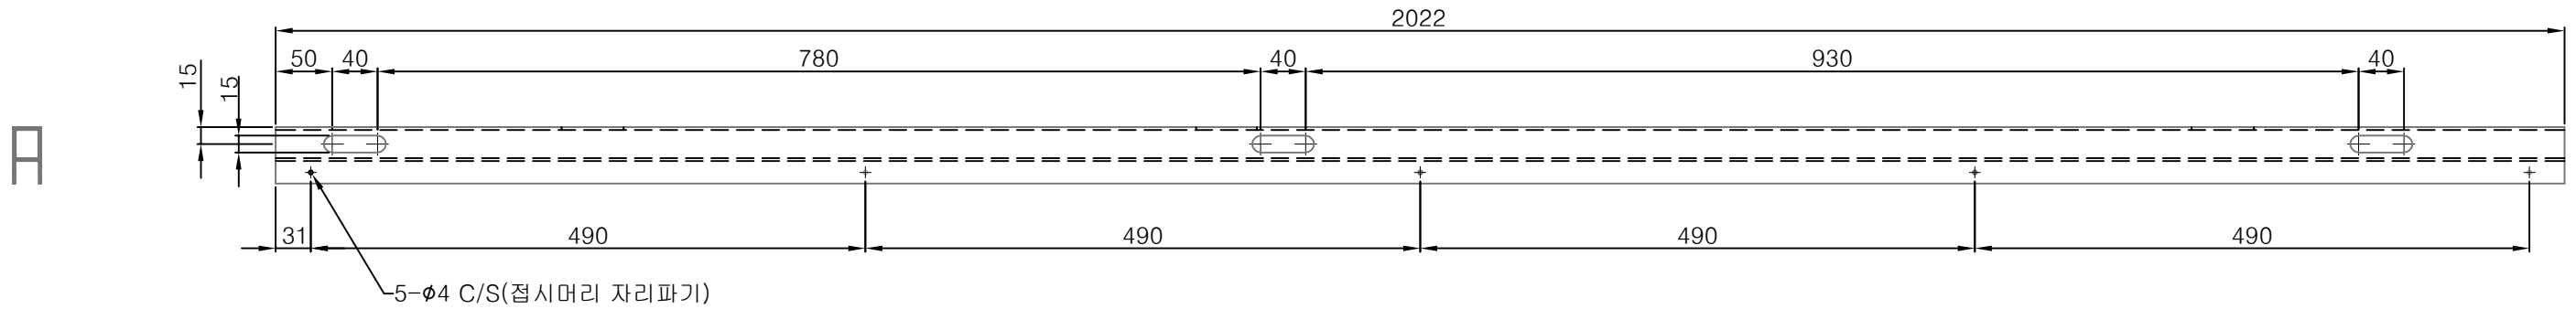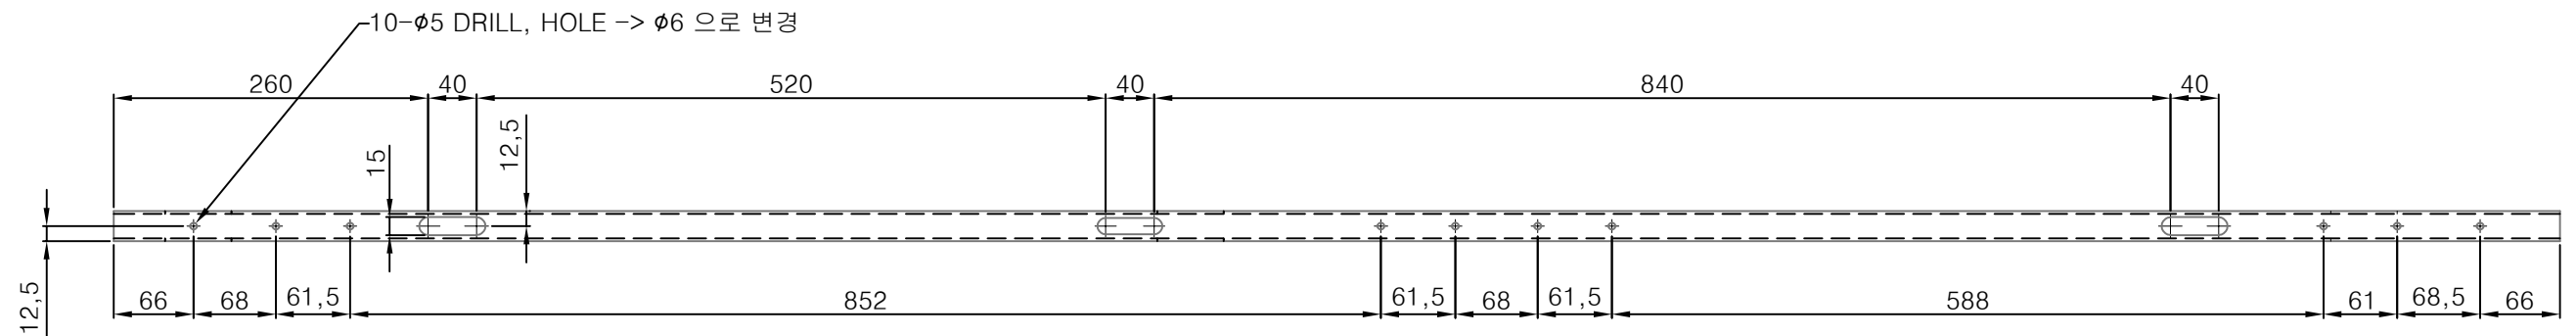


PROJECT TITLE	Enforcement Administration 시 행 청	DRAWING TITLE 도 면 명	NOTE 비 고	SCALE 축 적	DATE 날 짜	DESIGN BY 디 자 인	DRAWING NO. 도면 번호
인천광역시 버스승강장 표준디자인	 인천광역시	금형단면 및 가공도	측면 쫄대, 상/하판 쫄대				
						DRAWING BY 제 도	SHEET NO. 일련 번호
							020




NOTE

1. × : R0.5
2. ○ : R1
3. □ : R2
4. ▲ : F.R
5. UNMARKED CORNER : R0.3
6. 지시외 두께 공차 : ± 0.23

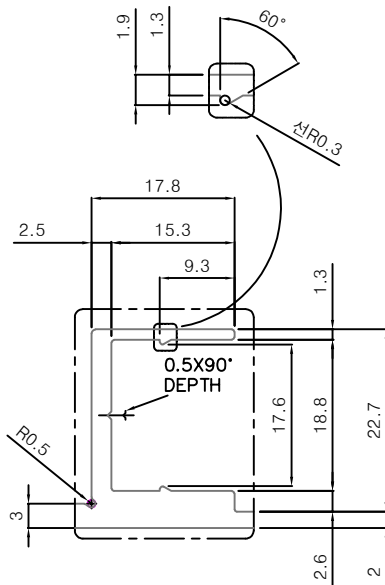

DETAIL 'A'




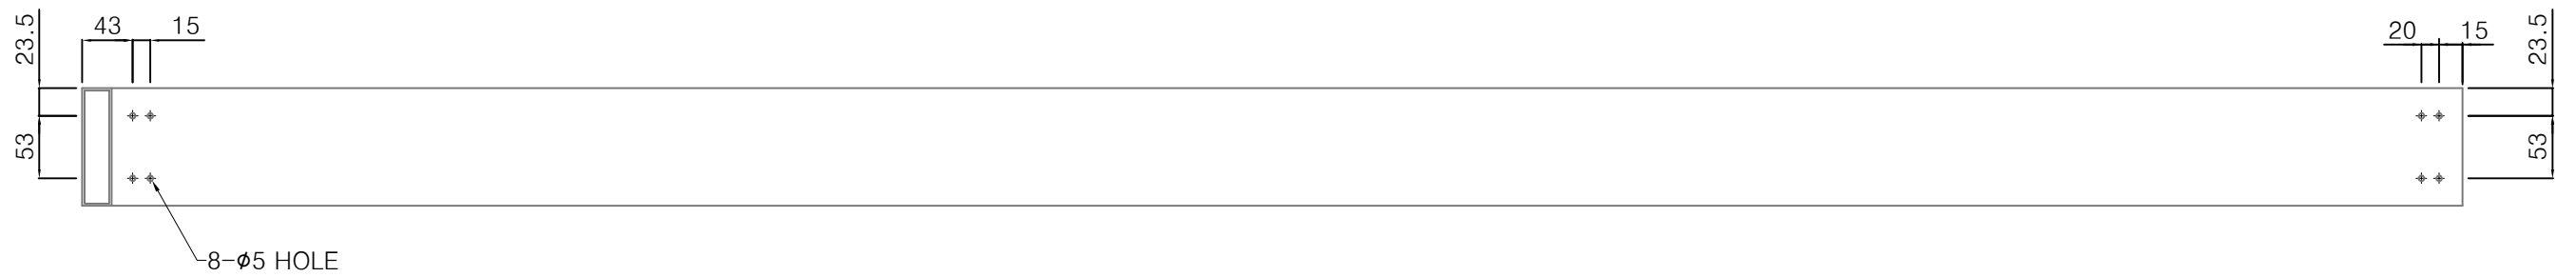


PROJECT TITLE	Enforcement Administration 시 행 청	DRAWING TITLE 도 면 명	NOTE 비 고	SCALE 축 적	DATE 날 짜	DESIGN BY 디 자 인	DRAWING NO. 도면 번호
인천광역시 버스승강장 표준디자인	 인천광역시	금형단면 및 가공도	유리바연결대 좌,우				
						DRAWING BY 제 도	SHEET NO. 일련 번호
							021




NOTE

1. ○ : R2
2. □ : R3
3. ▲ : F.R
4. UNMARKED CORNER : R0.5
5. 지시외 두께 공차 : ± 0.6

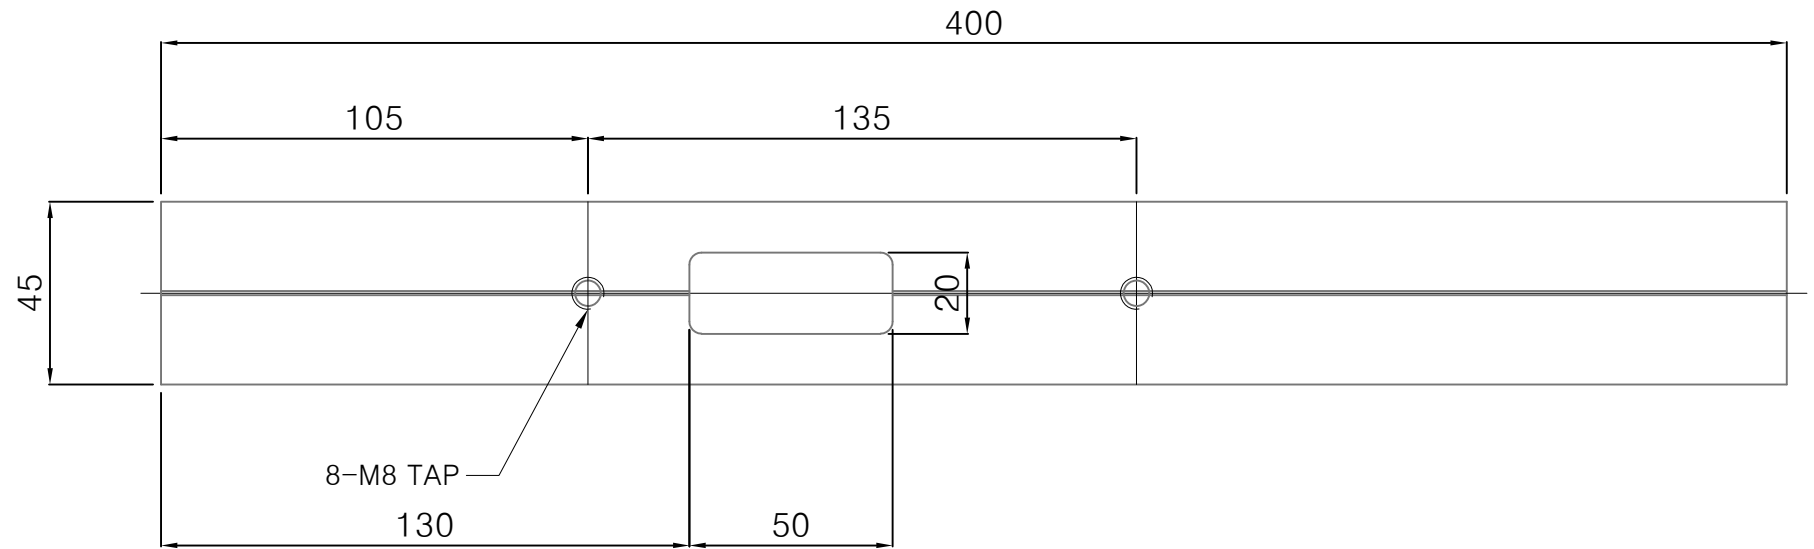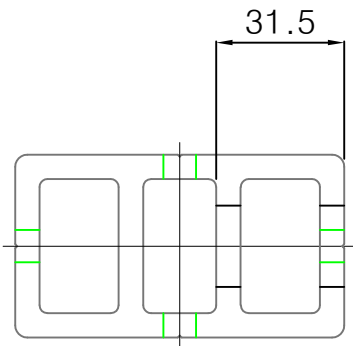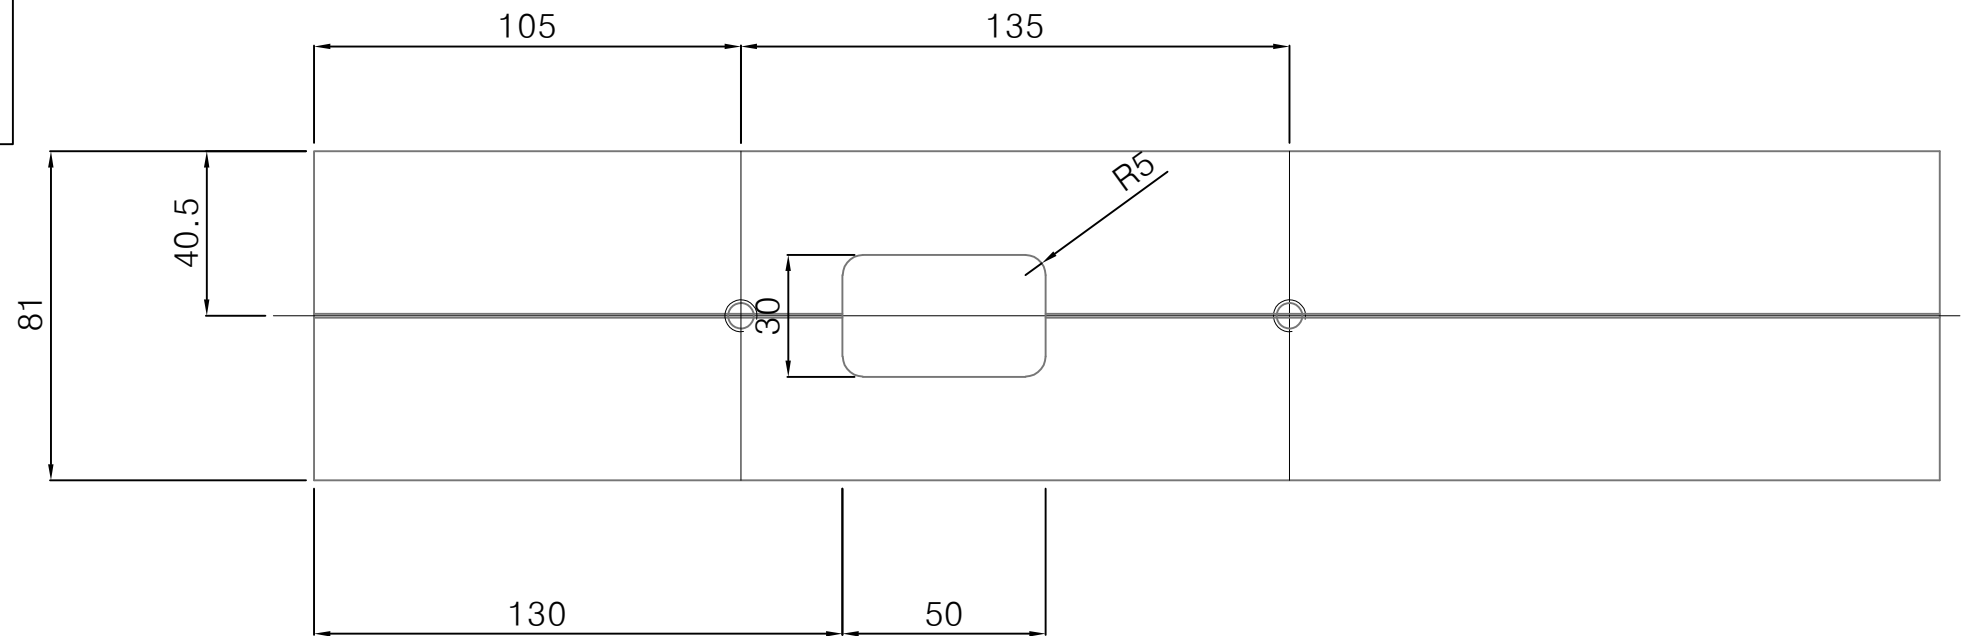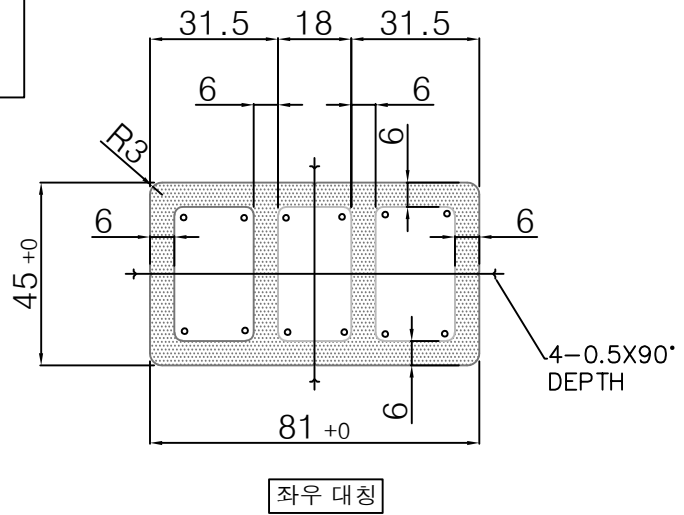

PROJECT TITLE	Enforcement Administration 사 행 청	DRAWING TITLE 도 면 명	NOTE 비 고	SCALE 축 적	DATE 날 짜	DESIGN BY 디 자 인	DRAWING NO. 도면 번호
인천광역시 버스승강장 표준디자인	 인천광역시	금형단면 및 가공도	지붕보강대				
						DRAWING BY 제 도	SHEET NO. 일련 번호
							023

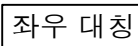


PROJECT TITLE	Enforcement Administration 시 행 청	DRAWING TITLE 도 면 명	NOTE 비 고	SCALE 축 적	DATE 날 짜	DESIGN BY 디 자 인	DRAWING NO. 도면 번호
인천광역시 버스승강장 표준디자인	 인천광역시	금형단면 및 가공도	광고면 지지대 상부마감캡				
						DRAWING BY 제 도	SHEET NO. 일련 번호
							025

NOTE

1. $\times$: R0.5
2. $\circ$: R1
3. $\square$: R2
4. $\triangle$: F.R
5. UNMARKED CORNER : R0.3
6. 지시외 두께 공차: ± 0.23

- NOTE
1. $\times$: R0.5
 2. $\circ$: R1
 3. $\square$: R2
 4. $\triangle$: F.R
 5. UNMARKED CORNER : R0.3
 6. 지시외 두께 공차: ± 0.23





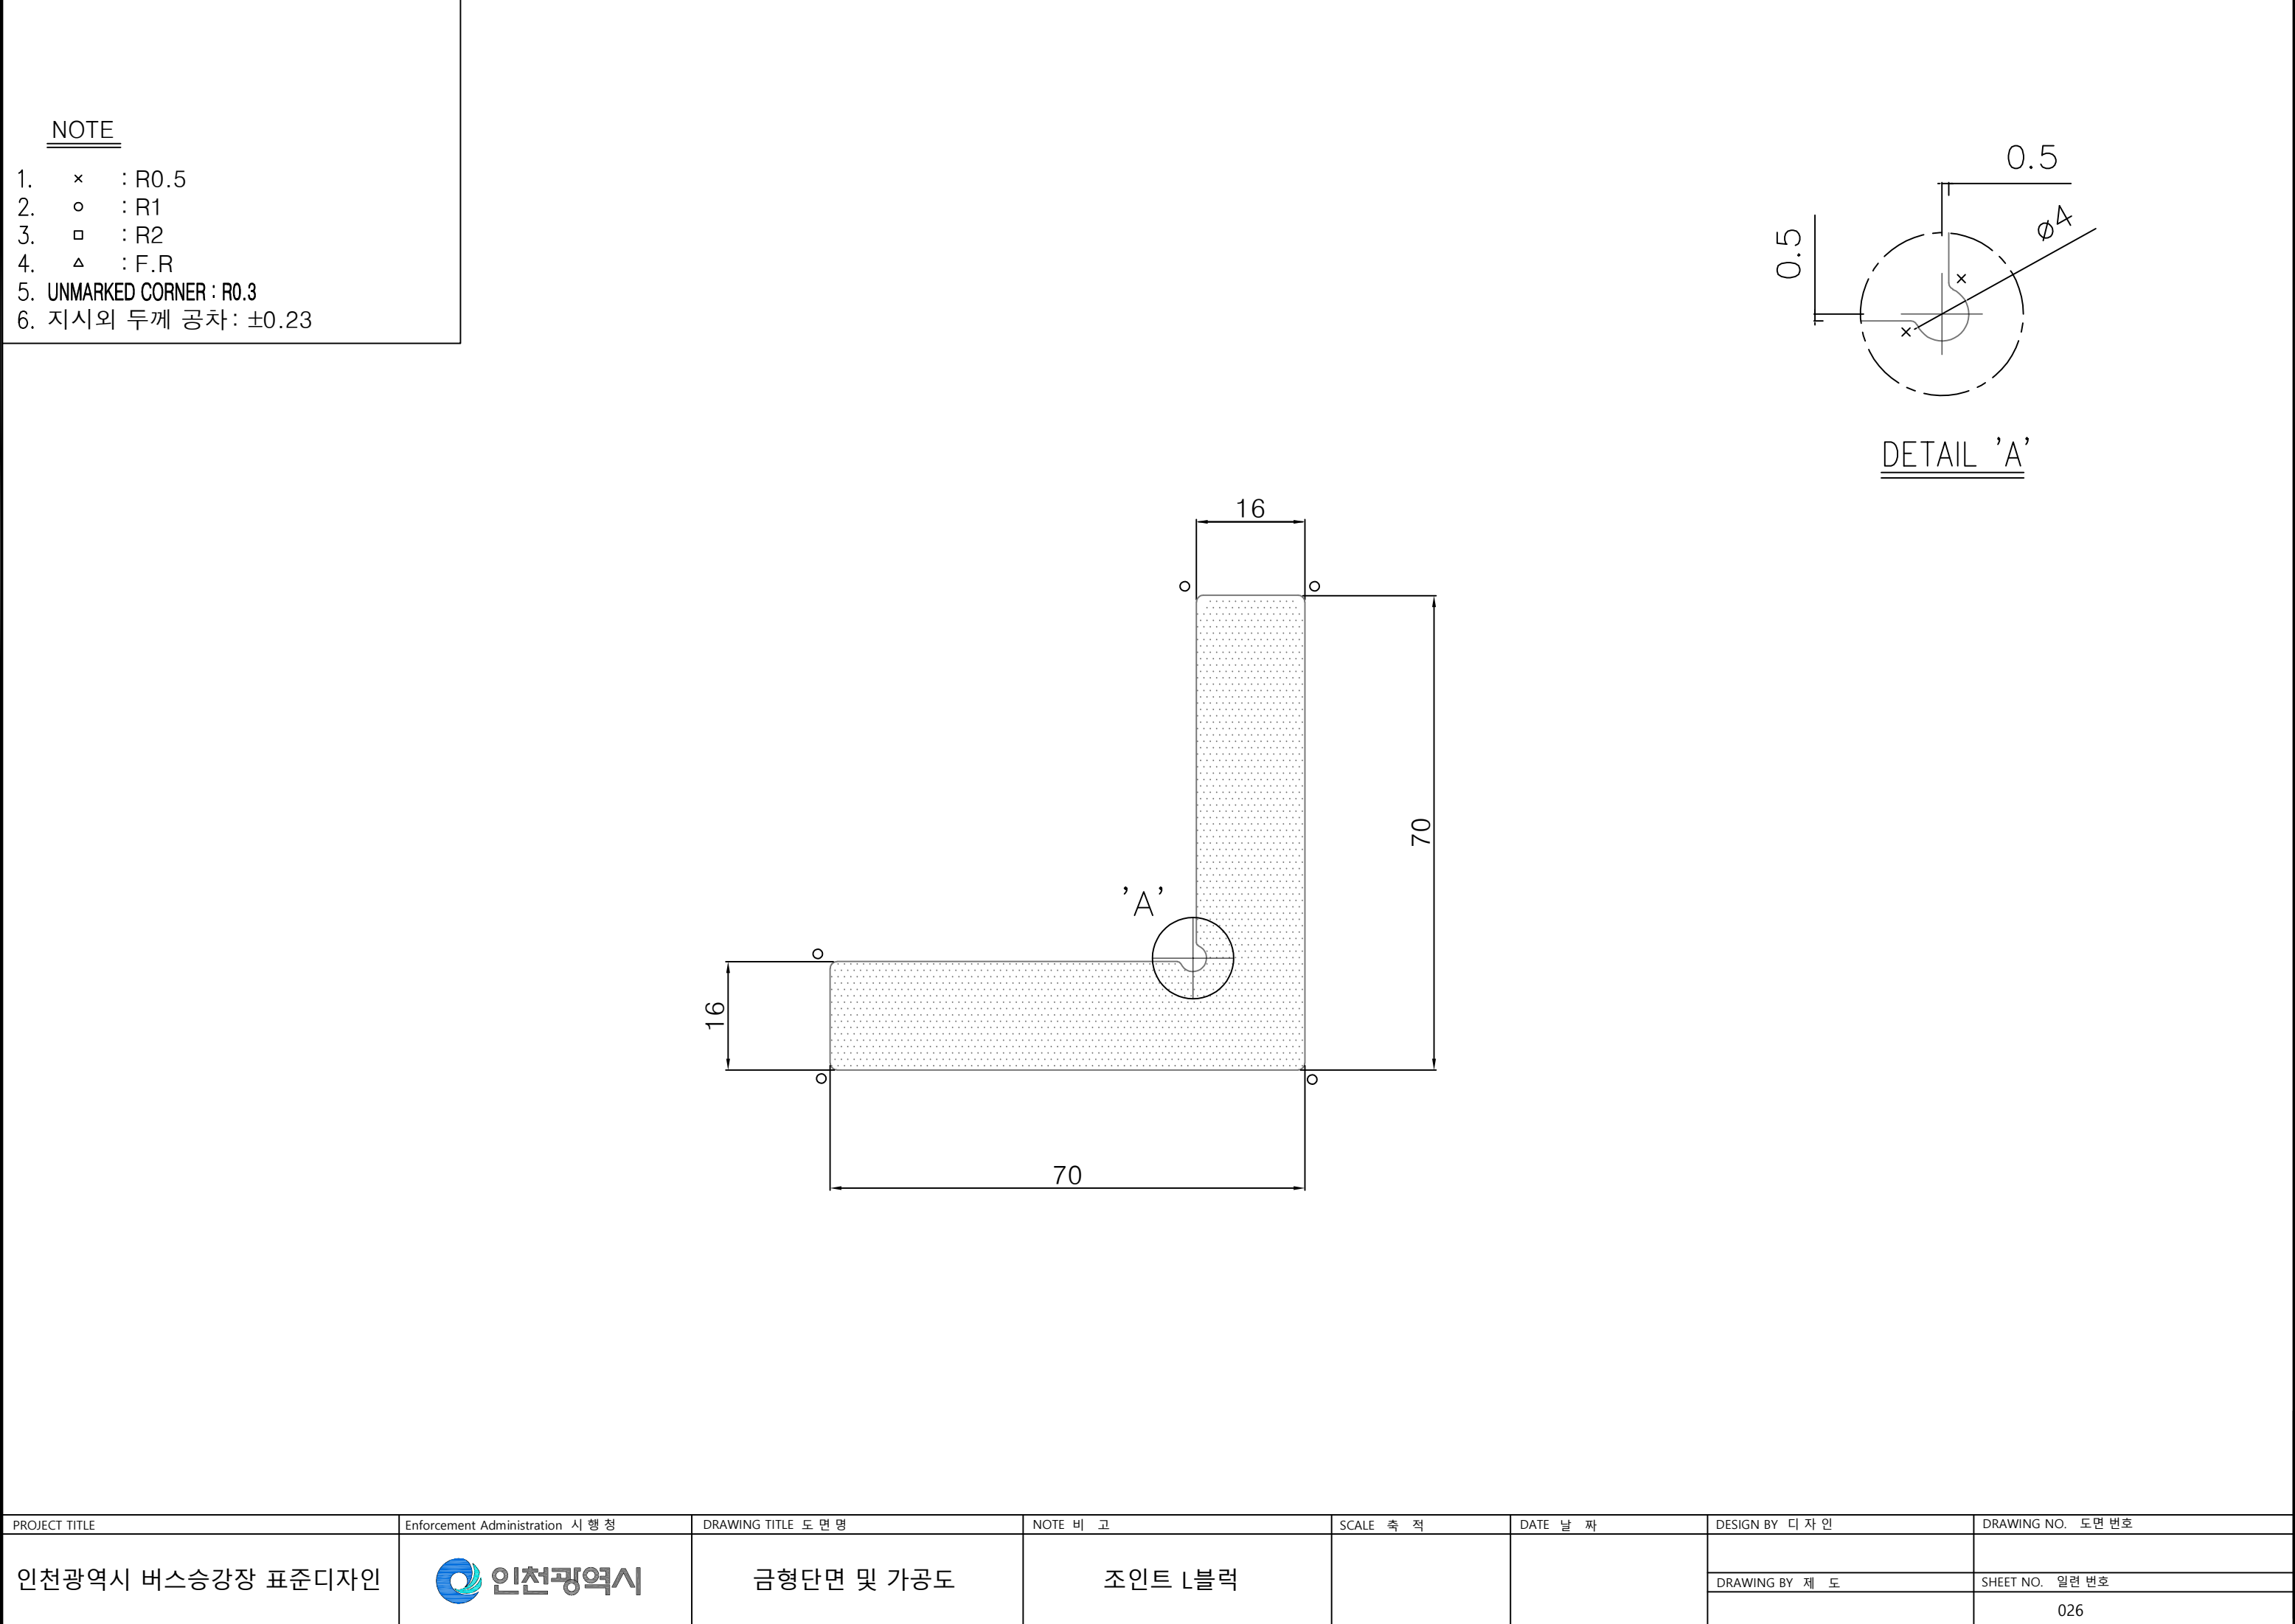


PROJECT TITLE	Enforcement Administration 사 행 청	DRAWING TITLE 도 면 명	NOTE 비 고	SCALE 축 적	DATE 날 짜	DESIGN BY 디 자 인	DRAWING NO. 도면 번호
인천광역시 버스승강장 표준디자인	 인천광역시	금형단면 및 가공도	조인트 L블럭				
						DRAWING BY 제 도	SHEET NO. 일련 번호
							026




NOTE

1. × : R0.5
2. ○ : R1
3. □ : R2
4. △ : F.R
5. UNMARKED CORNER : R0.3
6. 지시외 두께 공차: ±0.23

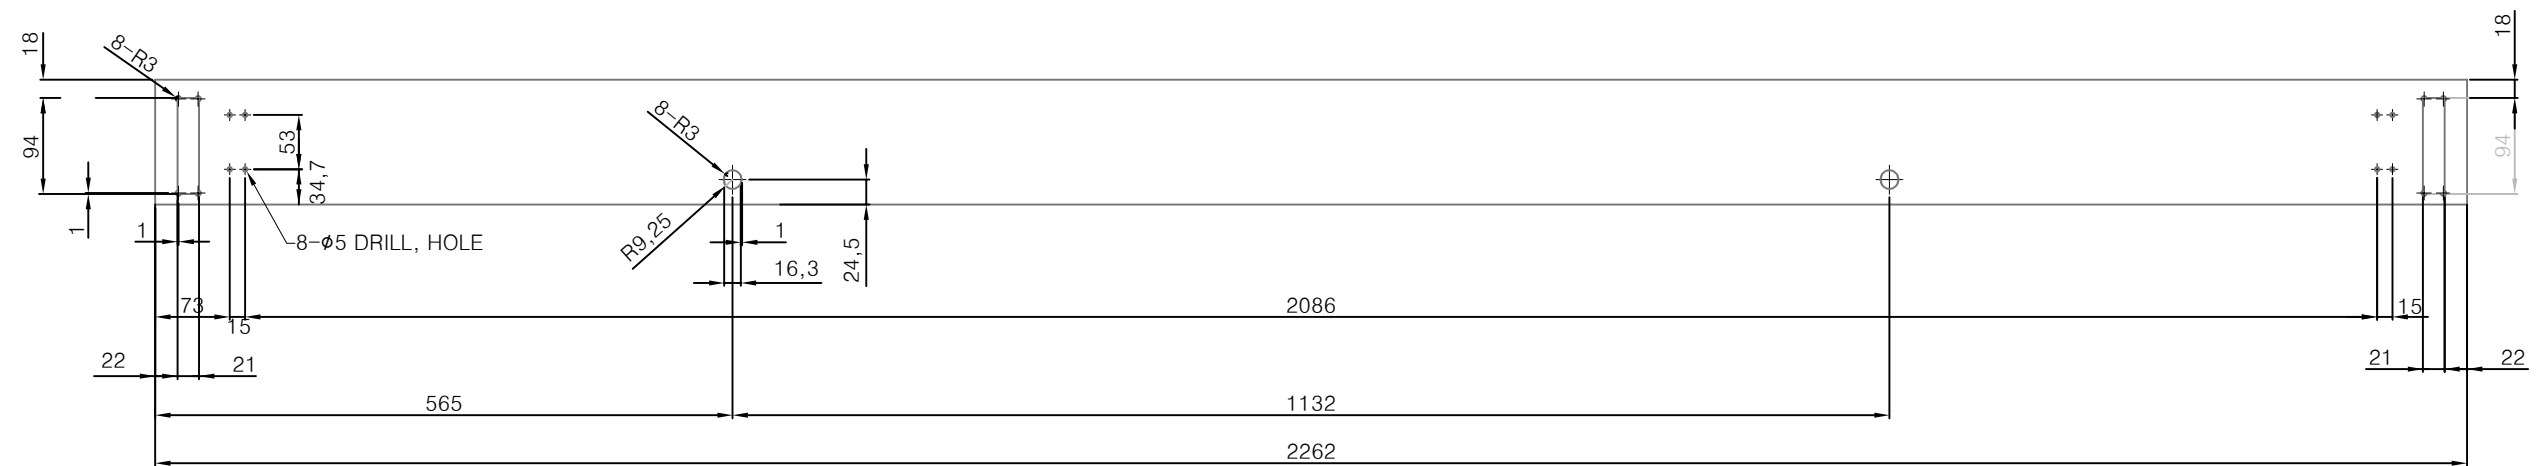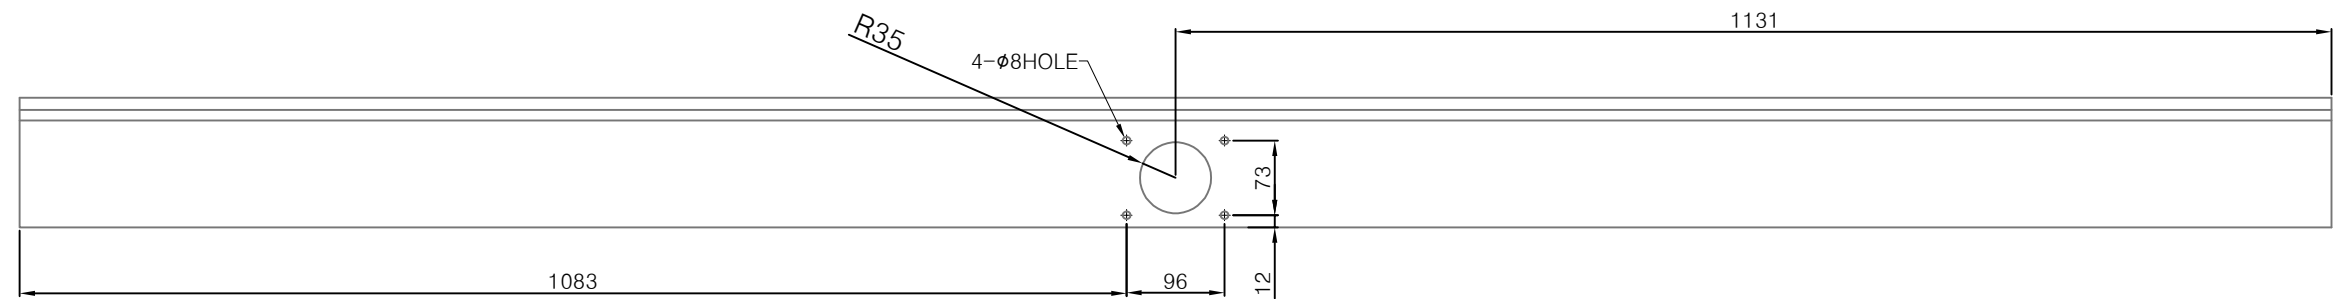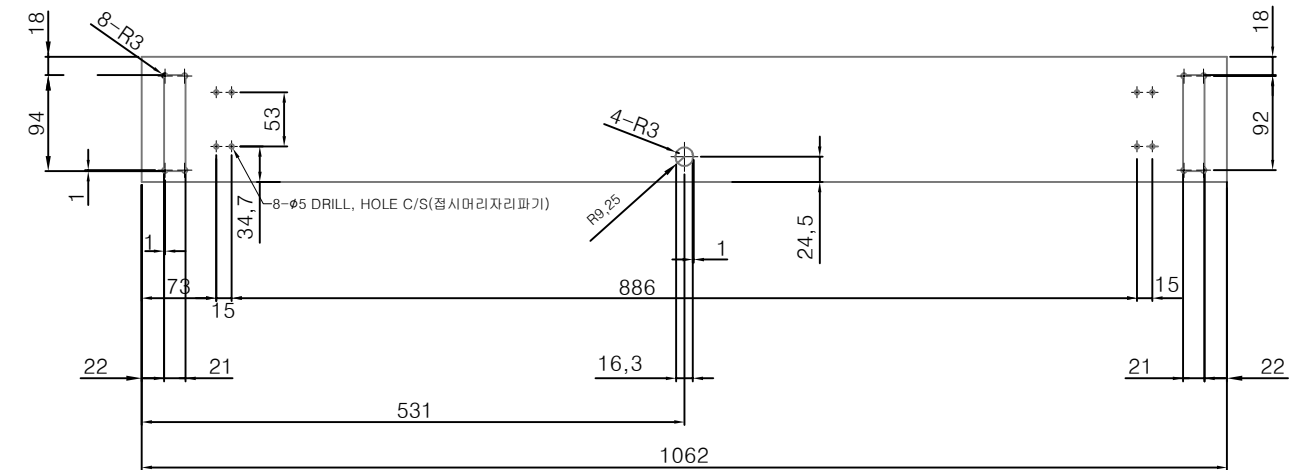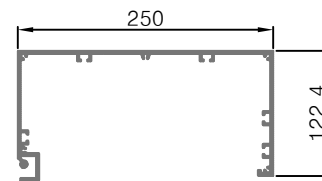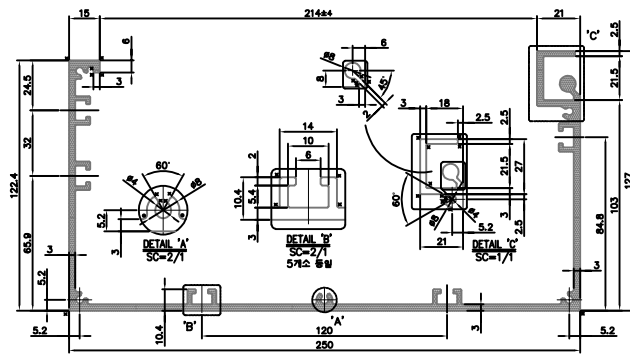


PROJECT TITLE	Enforcement Administration 시 행 청	DRAWING TITLE 도 면 명	NOTE 비 고	SCALE 축 적	DATE 날 짜	DESIGN BY 디 자 인	DRAWING NO. 도면 번호
인천광역시 버스승강장 표준디자인	 인천광역시	금형단면 및 가공도	배전함 박스- 대/소				
						DRAWING BY 제 도	SHEET NO. 일련 번호
							033

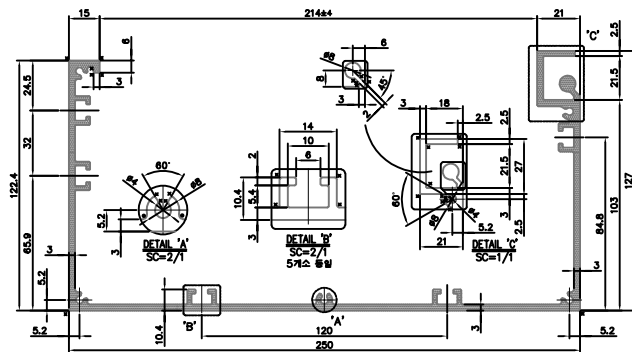

ASS'Y DRAWING

NOTE


1. × : R0.5
2. ○ : R1
3. □ : R2
4. △ : F.R
5. UNMARKED CORNER : R0.3
6. 지시외 두께 공차: ± 0.23

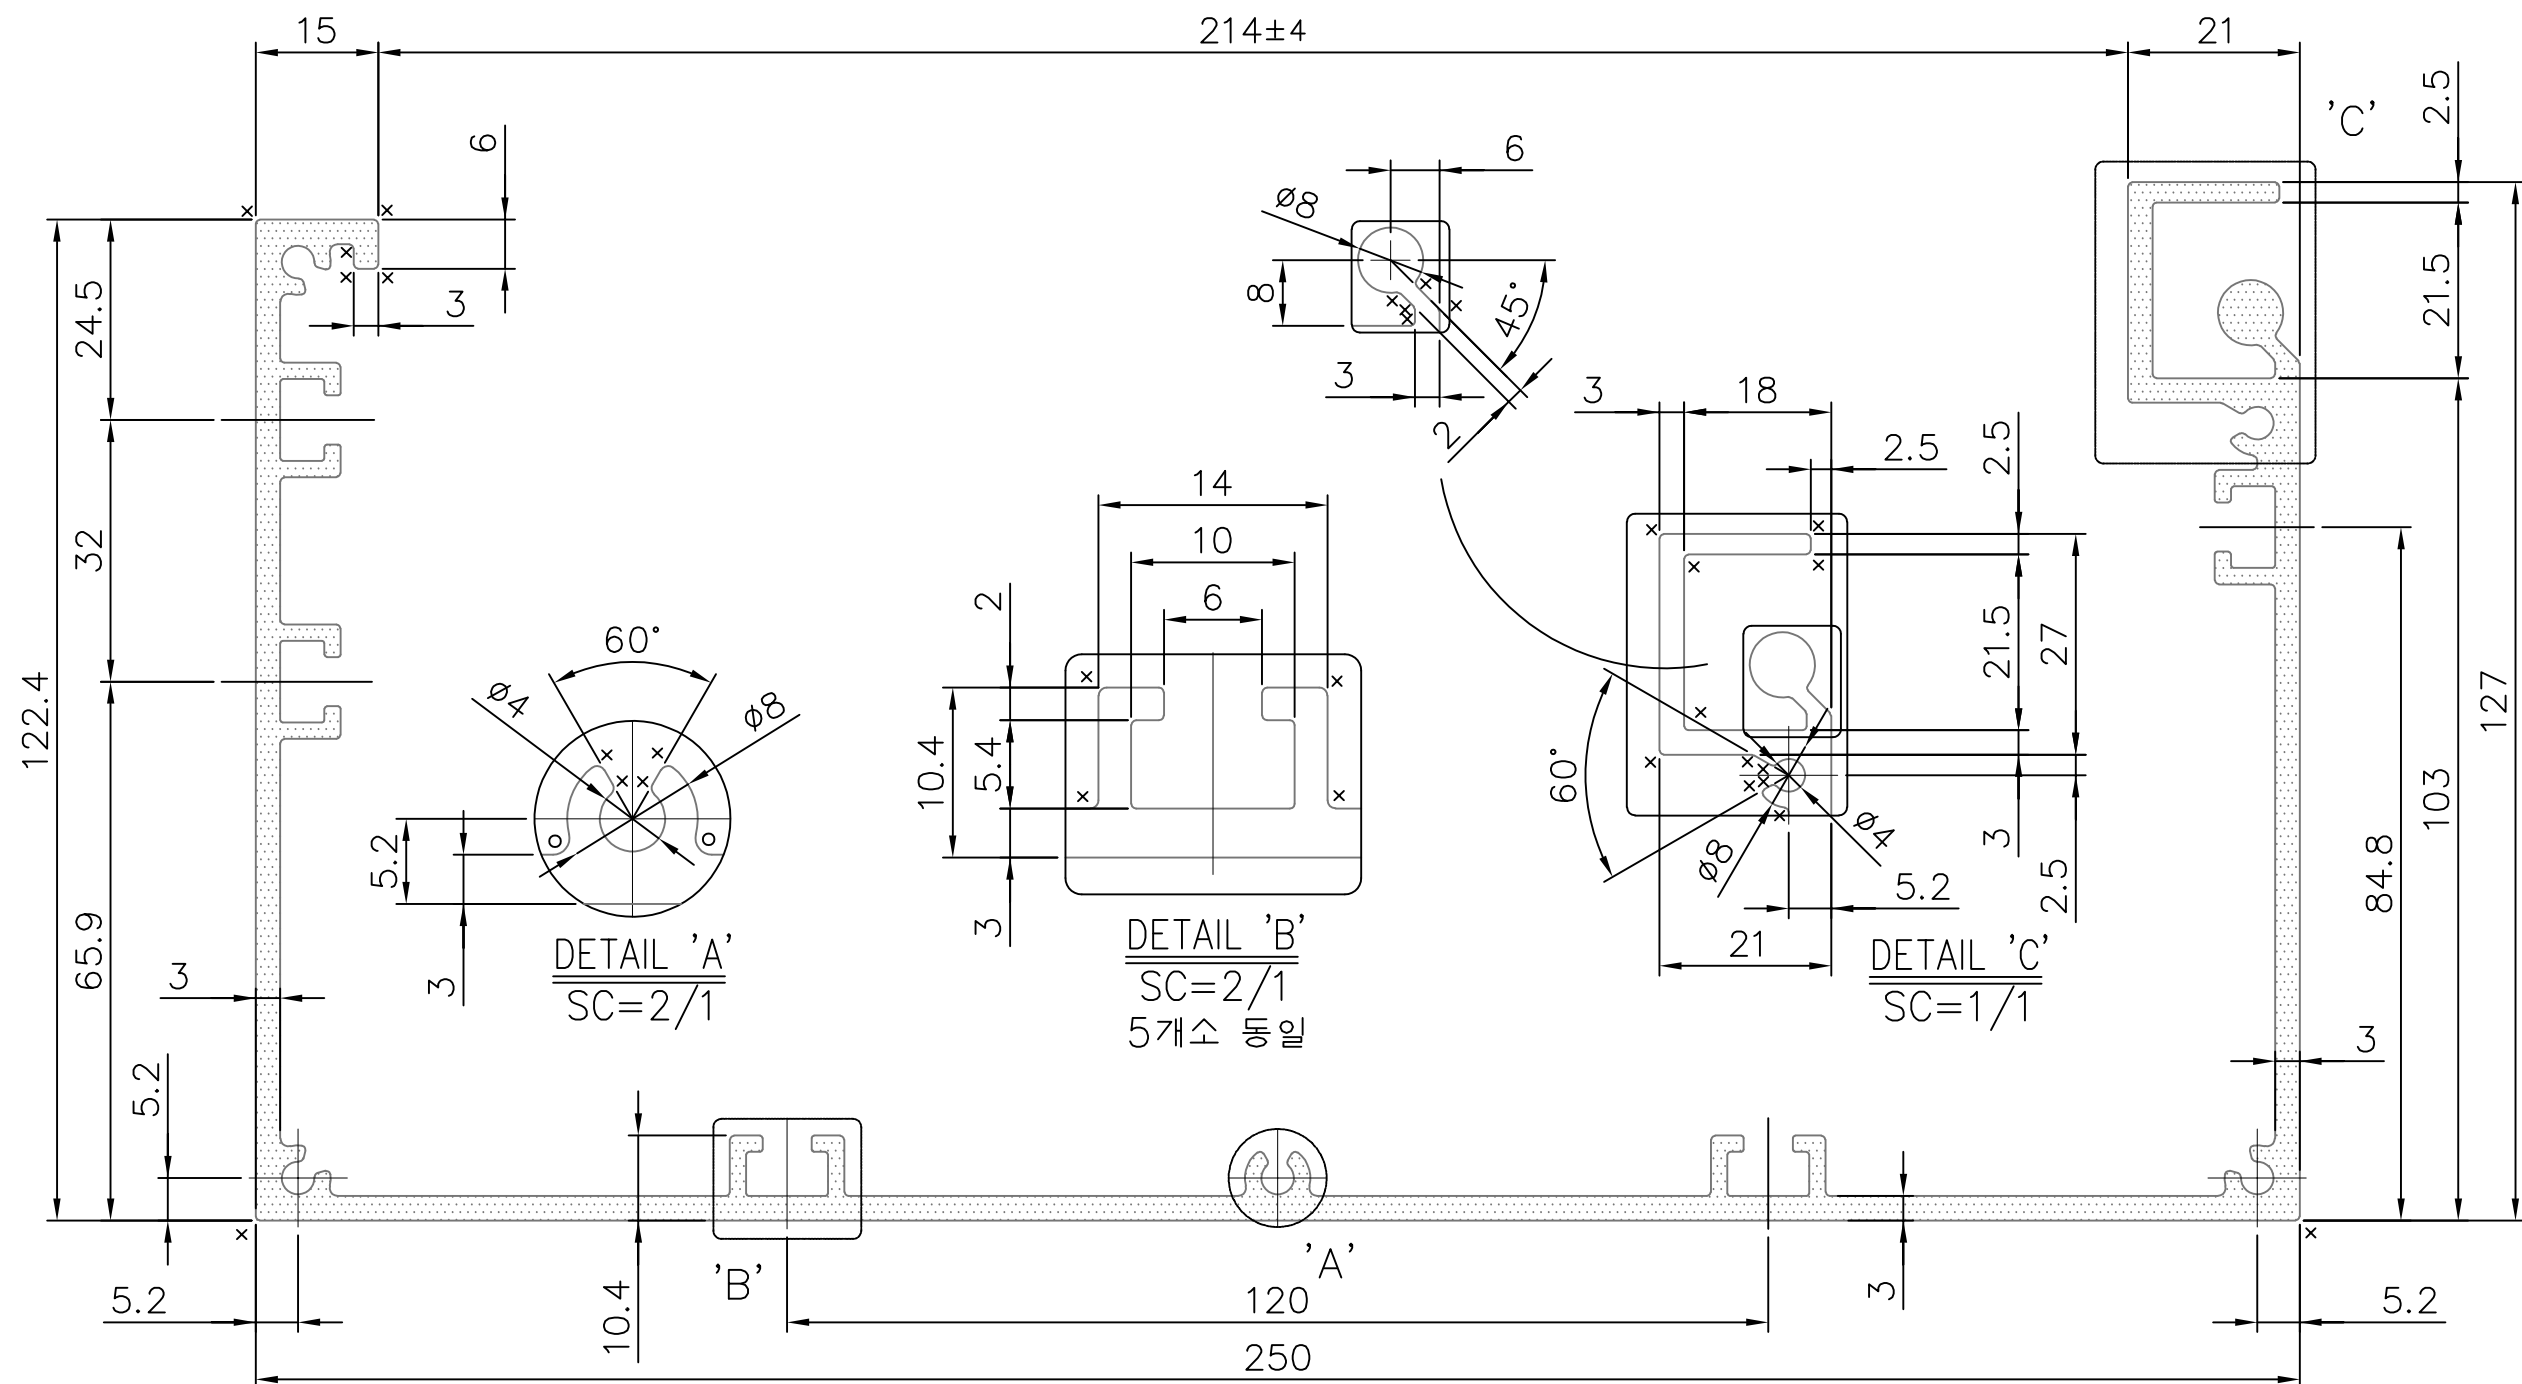

PROJECT TITLE	Enforcement Administration 시 행정	DRAWING TITLE 도면명	NOTE 비고	SCALE 축적	DATE 날짜	DESIGN BY 디자인	DRAWING NO. 도면번호
인천광역시 버스승강장 표준디자인	 인천광역시	금형단면 및 가공도	배전함 박스- 대/소 단면상세				
						DRAWING BY 제도	SHEET NO. 일련번호
							033-1




1. × : R0.5
2. ○ : R1
3. □ : R2
4. △ : F.R
5. UNMARKED CORNER : R0.3
6. 지시외 두께 공차: ± 0.23

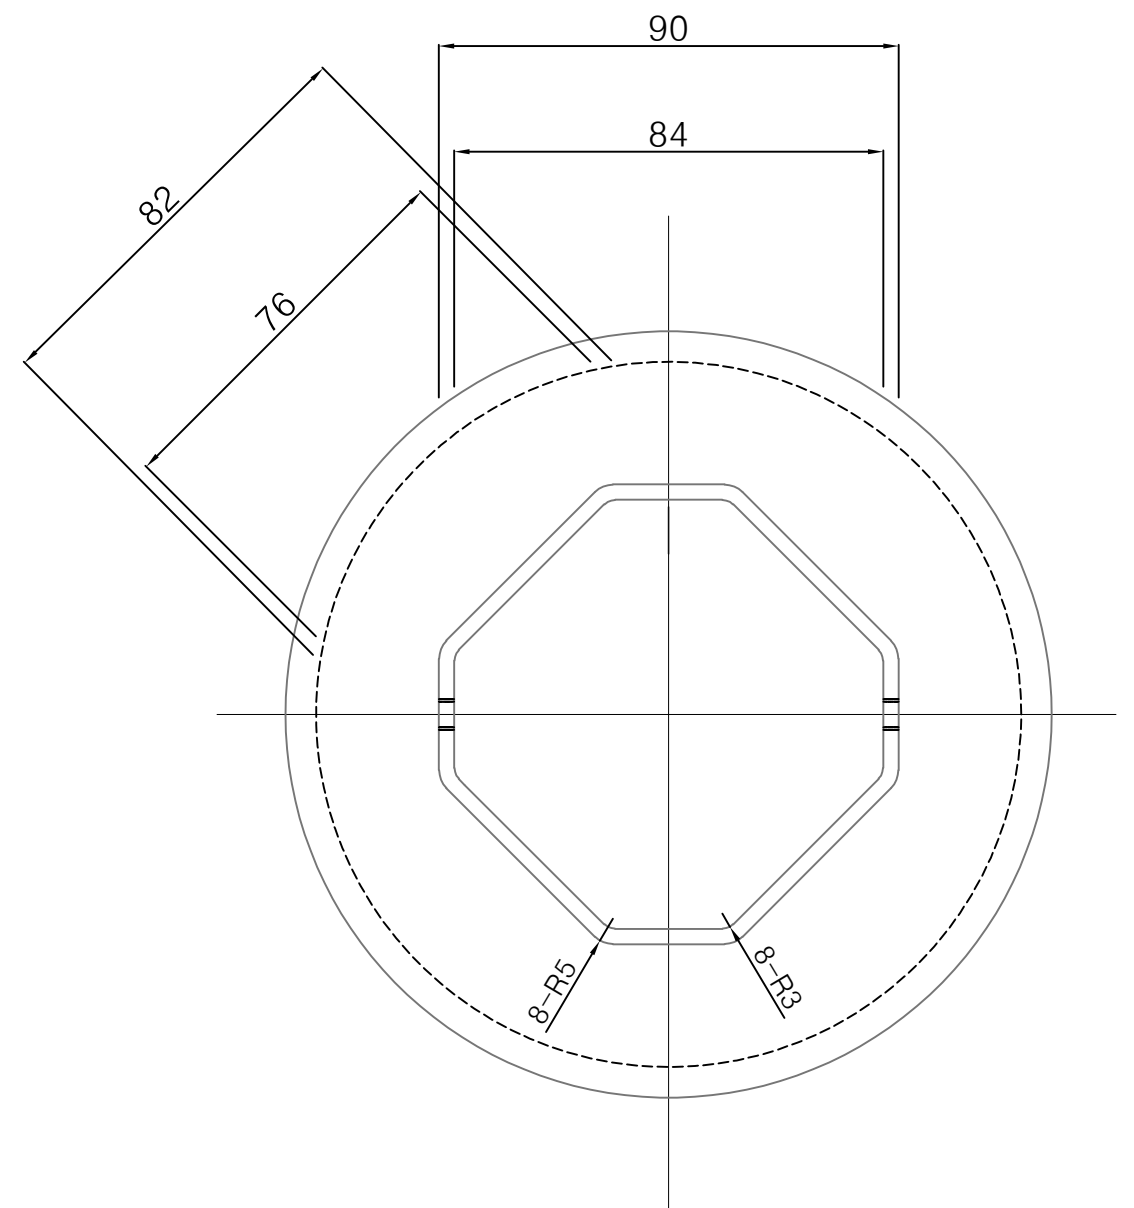



PROJECT TITLE	Enforcement Administration 시 행 청	DRAWING TITLE 도 면 명	NOTE 비 고	SCALE 축 적	DATE 날 짜	DESIGN BY 디 자 인	DRAWING NO. 도면 번호
인천광역시 버스승강장 표준디자인	 인천광역시	금형단면 및 가공도	캡				
						DRAWING BY 제 도	SHEET NO. 일련 번호
							034





1. × : R0.5
2. ○ : R1
3. □ : R2
4. △ : F.R
5. UNMARKED CORNER : R0.3
6. 지시외 두께 공차: ±0.23

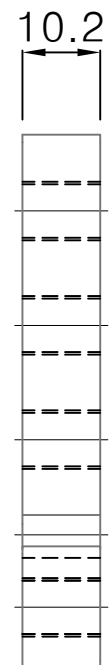


PROJECT TITLE	Enforcement Administration 시 행 청	DRAWING TITLE 도 면 명	NOTE 비 고	SCALE 축 적	DATE 날 짜	DESIGN BY 디 자 인	DRAWING NO. 도면 번호
인천광역시 버스승강장 표준디자인	 인천광역시	금형단면 및 가공도	광고판연결블럭하부				
						DRAWING BY 제 도	SHEET NO. 일련 번호
							036

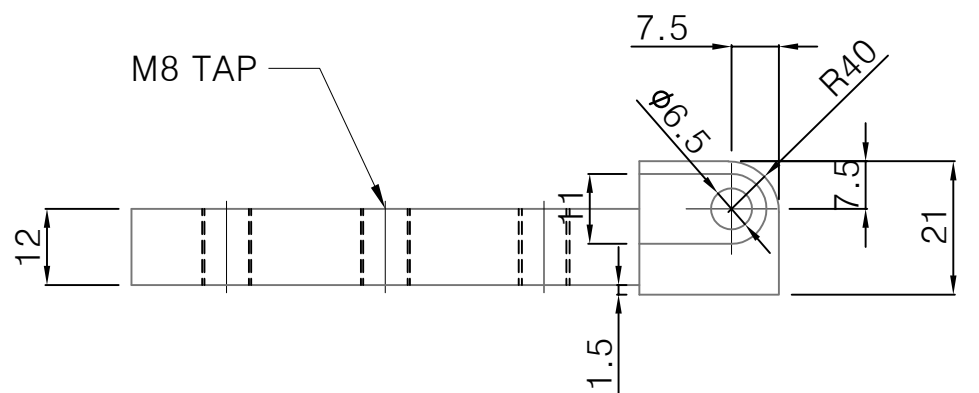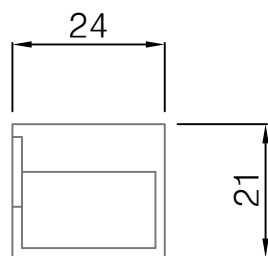038

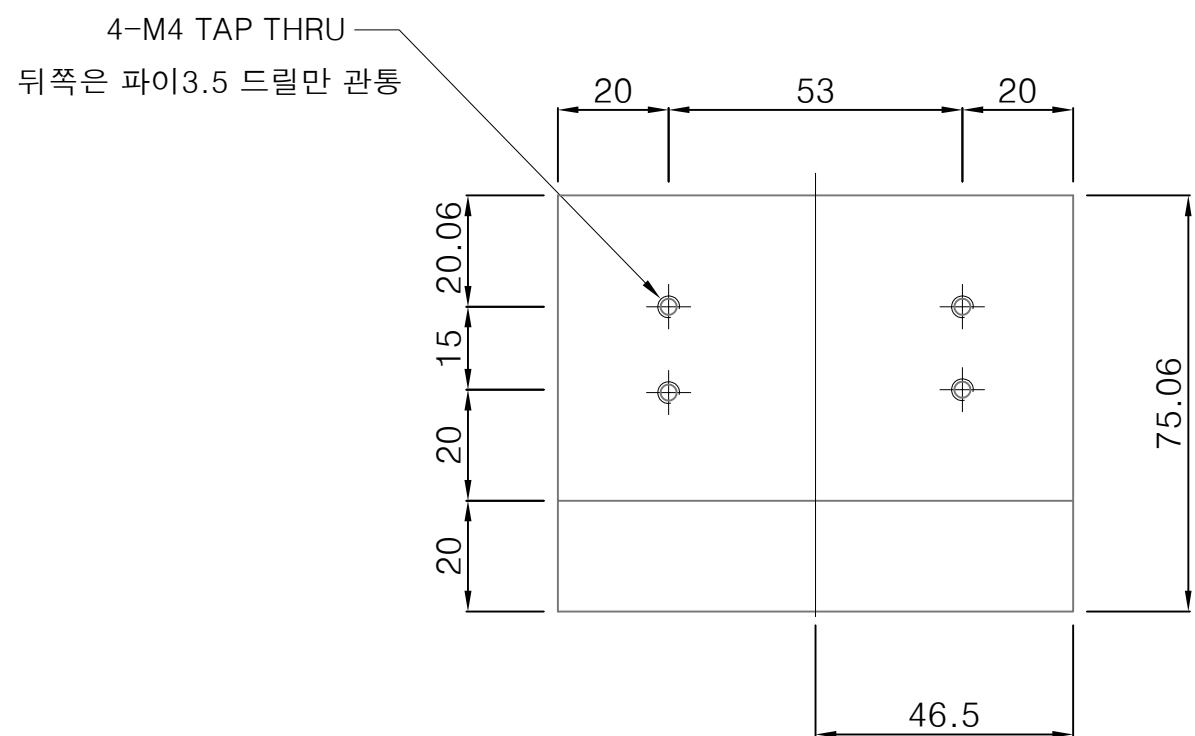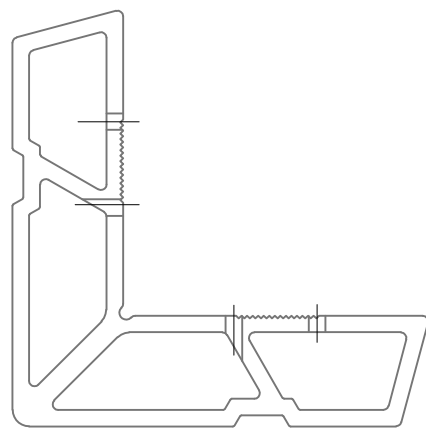

PROJECT TITLE	Enforcement Administration 시 행 청	DRAWING TITLE 도 면 명	NOTE 비 고	SCALE 축 적	DATE 날 짜	DESIGN BY 디 자 인	DRAWING NO. 도면 번호
인천광역시 버스승강장 표준디자인	 인천광역시	금형단면 및 가공도	유리바연결블럭하부				
						DRAWING BY 제 도	SHEET NO. 일련 번호
							039

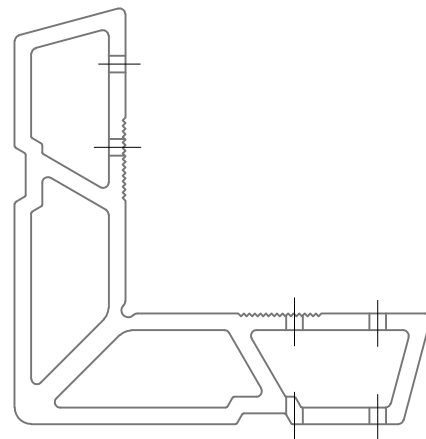




Technical drawing of a rectangular plate with the following dimensions and features:

- Overall Dimensions:**
 - Width: 93
 - Height: 75.06
- Internal Dimensions and Spacing:**
 - Top margin: 20
 - Vertical spacing between hole rows: 30.5
 - Bottom margin: 15
 - Left margin: 9.56
 - Horizontal spacing between hole columns: 7.6
 - Distance from left edge to first hole column: 16.2
 - Distance from right edge to second hole column: 16.2
 - Distance between hole columns: 45.4
- Holes:** Four circular holes are arranged in a 2x2 grid. Each hole has a diameter of $\varnothing 10$.

Technical drawing of a rectangular plate with the following dimensions and features:


- Overall Dimensions:**
 - Width: 100 (divided into 20, 53, and 20 segments)
 - Height: 75.06 (divided into 10.06, 15, 30, and 20 segments)
- Holes:** Four holes are located in the upper half of the plate, arranged in two columns and two rows.
 - The left column has holes at a distance of 20 from the left edge and at vertical distances of 10.06 and 15 from the top edge.
 - The right column has holes at a distance of 53 from the left edge and at a distance of 20 from the right edge.
- Internal Dimensions:**
 - A horizontal dimension of 46.5 is shown at the bottom, spanning the width of the central section.

PROJECT TITLE	Enforcement Administration 시 행 청	DRAWING TITLE 도 면 명	NOTE 비 고	SCALE 축 적	DATE 날 짜	DESIGN BY 디 자 인	DRAWING NO. 도면 번호
인천광역시 버스승강장 표준디자인	 인천광역시	금형단면 및 가공도	유리바연결블럭상부				
						DRAWING BY 제 도	SHEET NO. 일련 번호
							040

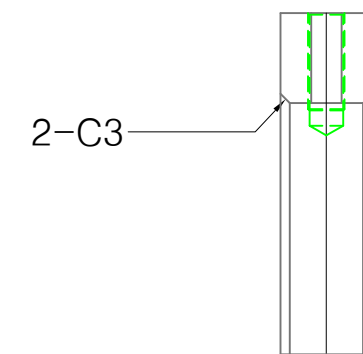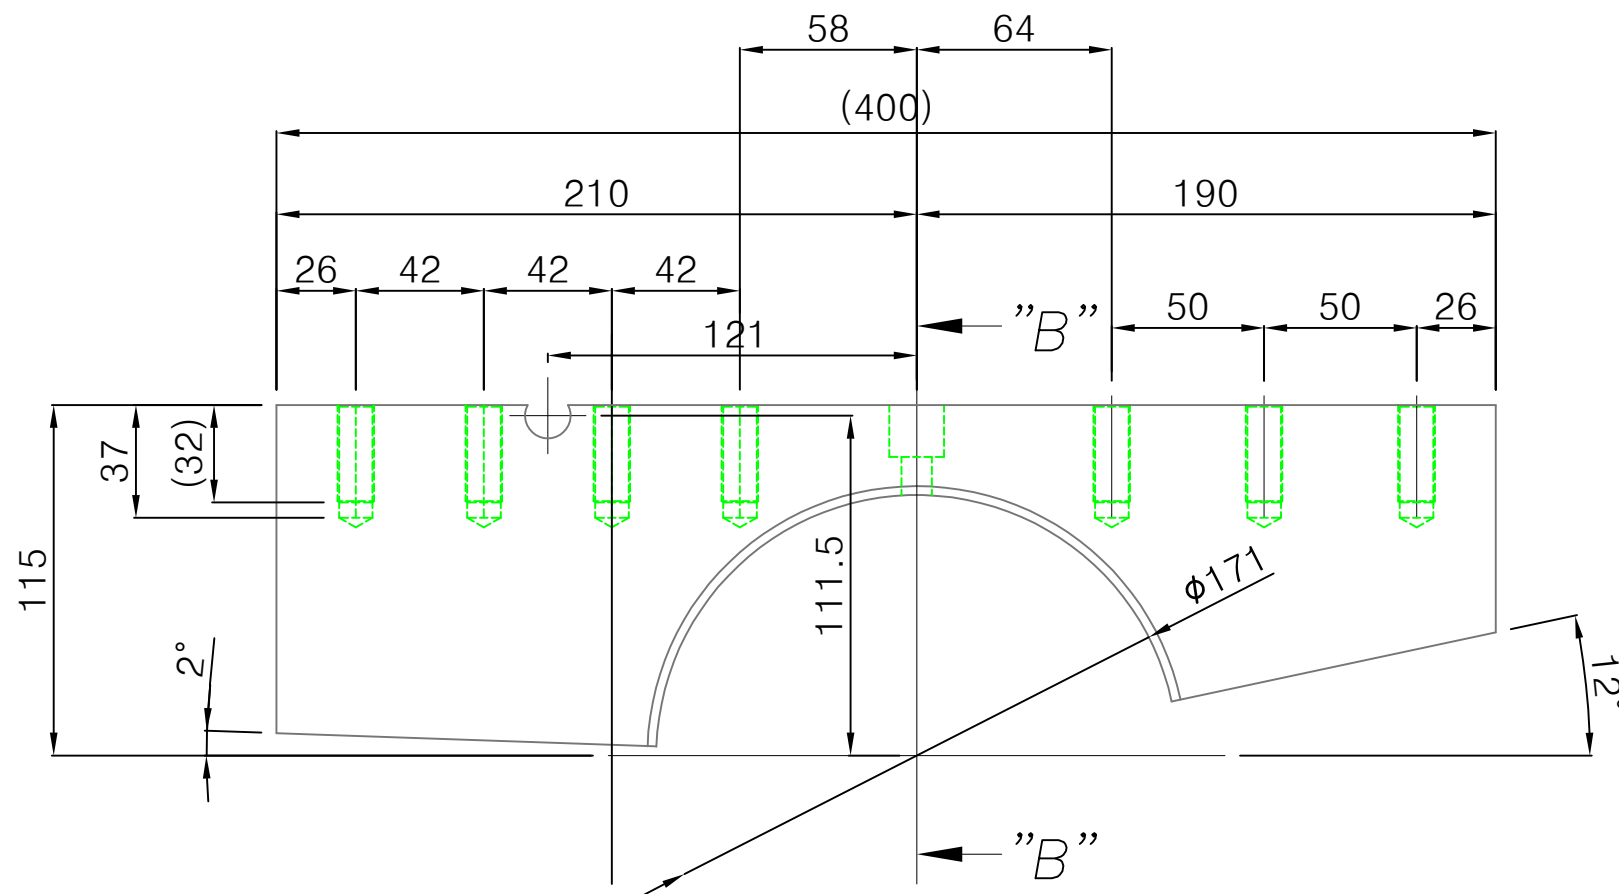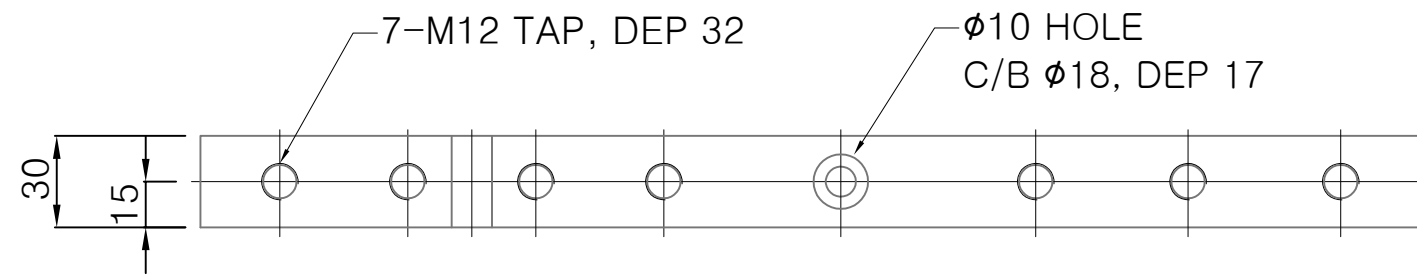

"B" — "B"



PROJECT TITLE	Enforcement Administration 시 행정	DRAWING TITLE 도 면 명	NOTE 비 고	SCALE 축 적	DATE 날 짜	DESIGN BY 디 자 인	DRAWING NO. 도면 번호
인천광역시 버스승강장 표준디자인	 인천광역시	금형단면 및 가공도	지붕프레임지지대				
						DRAWING BY 제 도	SHEET NO. 일련 번호
							041

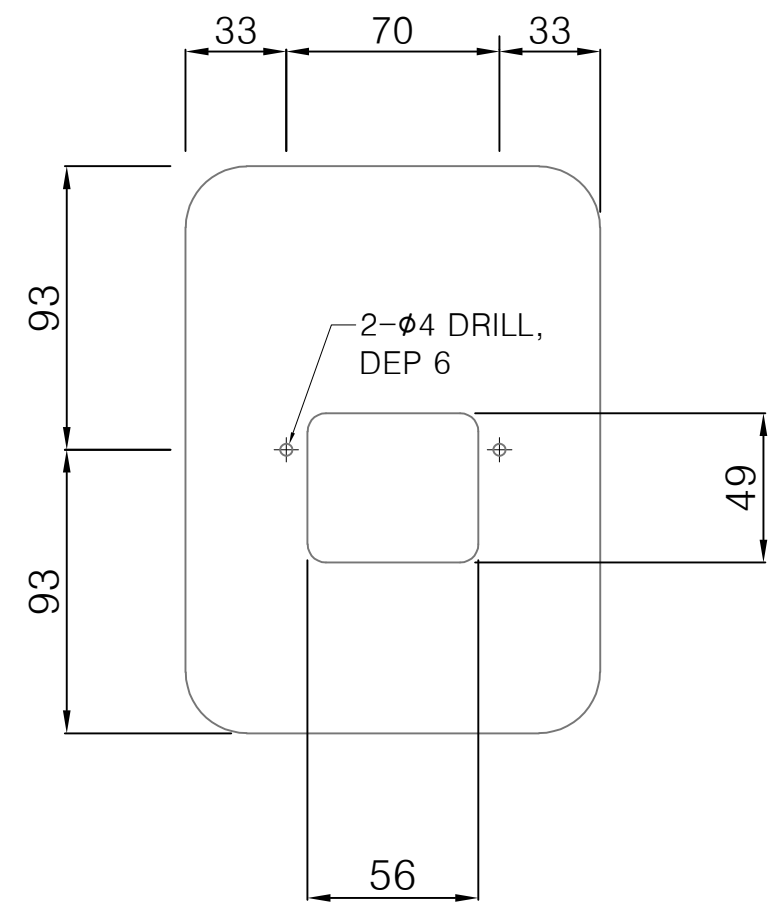


인천광역시 버스승강장 표준디자인

기본형승강장 조립도



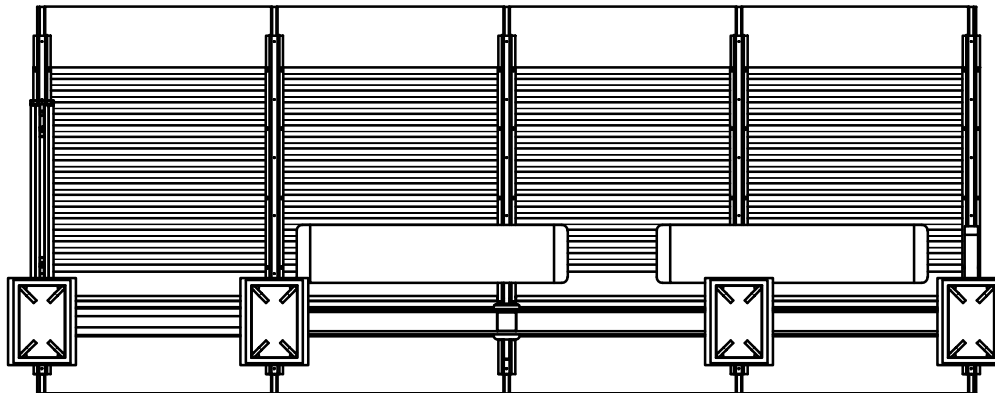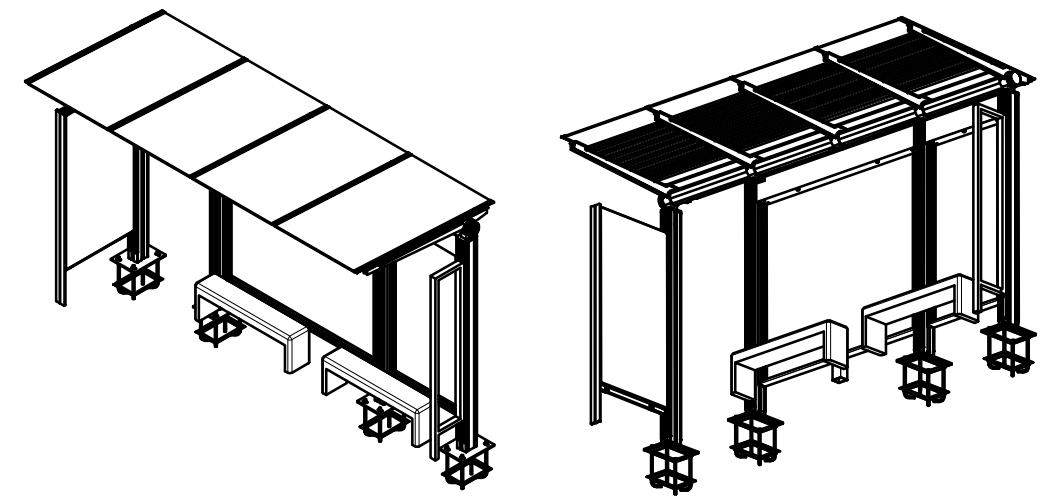

PROJECT TITLE	Enforcement Administration 시 행 청	DRAWING TITLE 도 면 명	NOTE 비 고	SCALE 축 적	DATE 날 짜	DESIGN BY 디 자 인	DRAWING NO. 도면 번호
인천광역시 버스승강장 표준디자인	 인천광역시	버스승강장 조립도 (구조도)	기본형승강장				
						DRAWING BY 제 도	SHEET NO. 일련 번호
							001

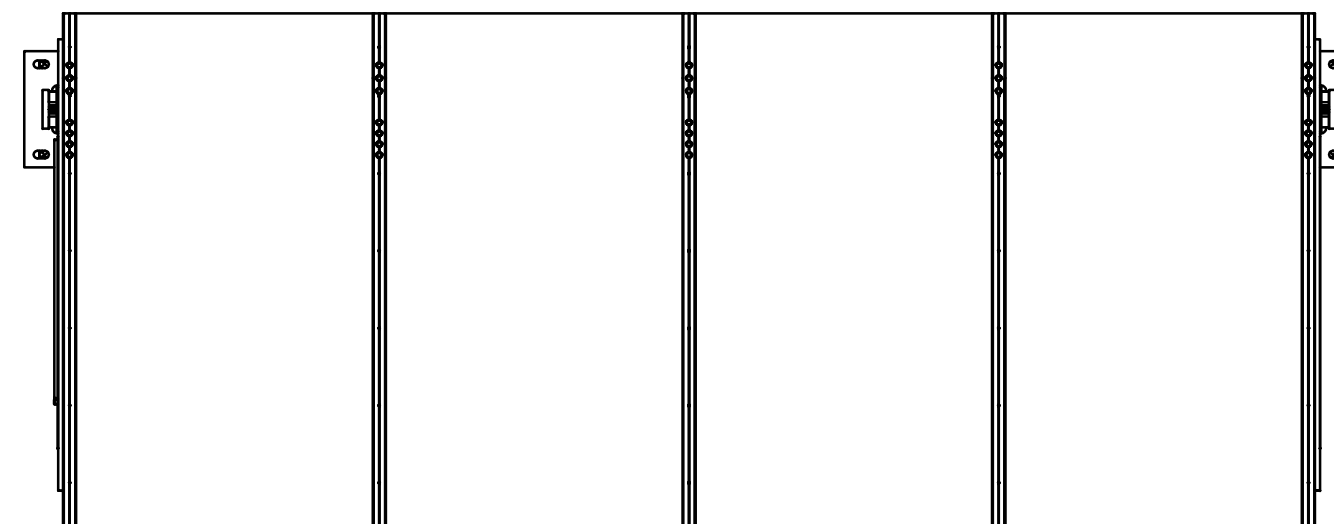


인천 시청


강화유리 8T(그린)

STS 304 1.2T




Incheon City Hall

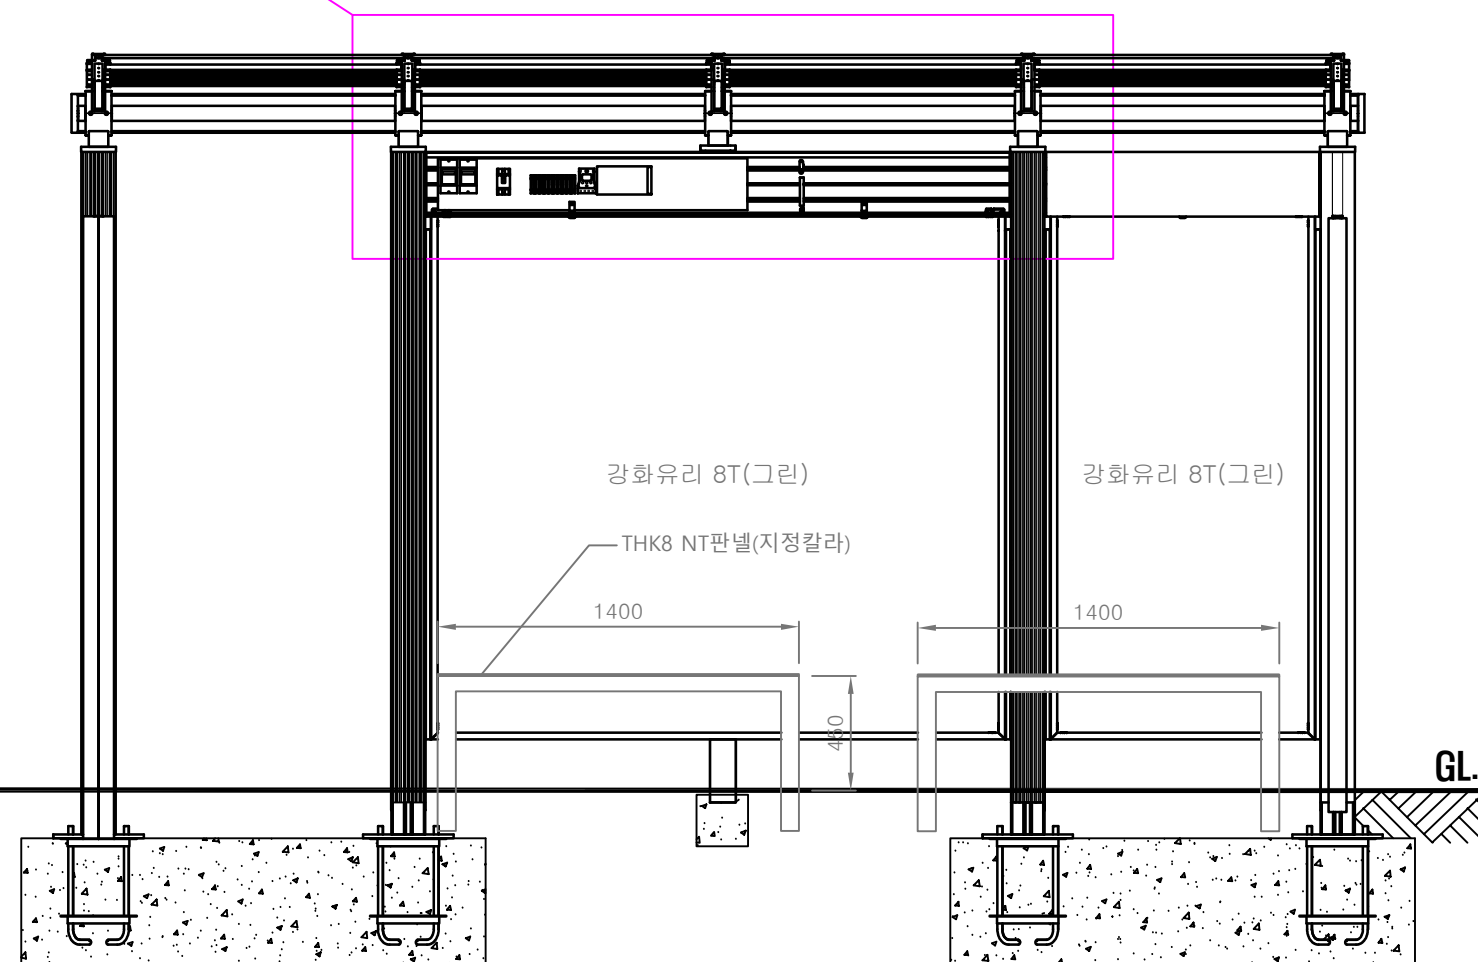

PROJECT TITLE	Enforcement Administration 시 행 청	DRAWING TITLE 도 면 명	NOTE 비 고	SCALE 축 적	DATE 날 짜	DESIGN BY 디 자 인	DRAWING NO. 도면 번호
인천광역시 버스승강장 표준디자인	 인천광역시	버스승강장 조립도 (배전함내)	기본형승강장				
						DRAWING BY 제 도	SHEET NO. 일련 번호
							002

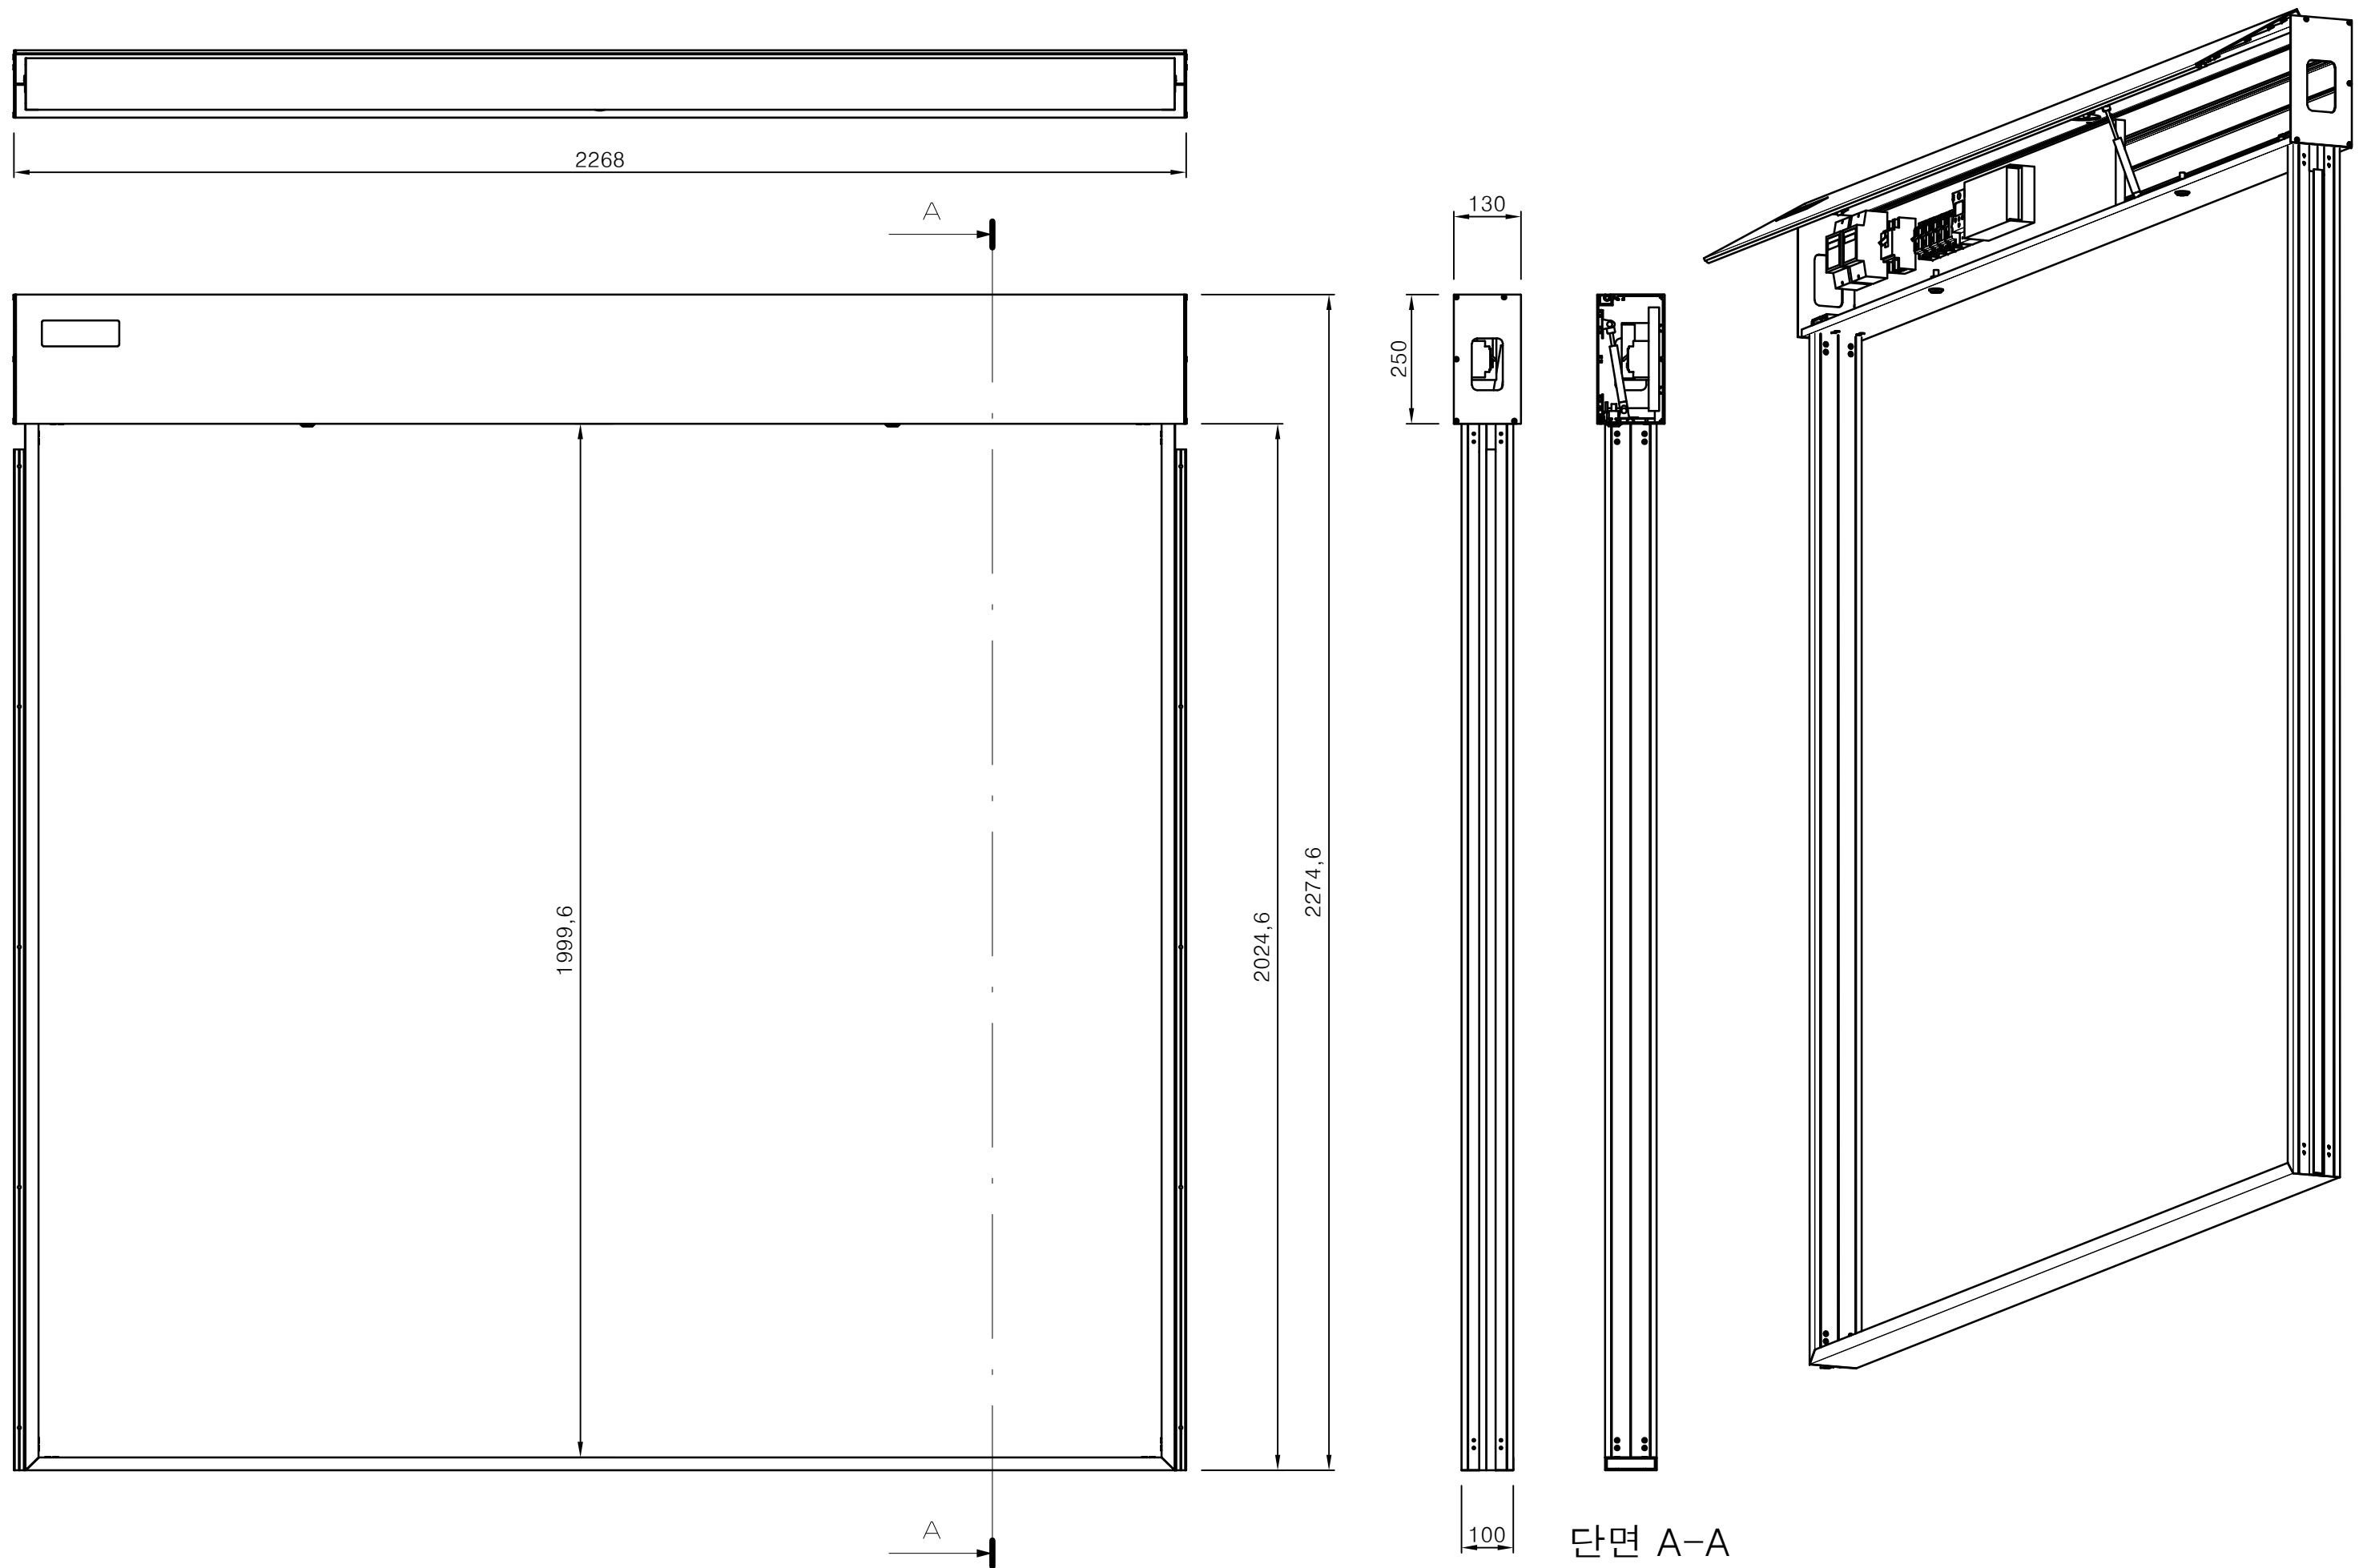

PROJECT TITLE	Enforcement Administration 시 행 청	DRAWING TITLE 도 면 명	NOTE 비 고	SCALE 축 적	DATE 날 짜	DESIGN BY 디 자 인	DRAWING NO. 도면 번호
인천광역시 버스승강장 표준디자인	 인천광역시	버스승강장 조립도 (문안판-대)	기본형승강장				
						DRAWING BY 제 도	SHEET NO. 일련 번호
							007

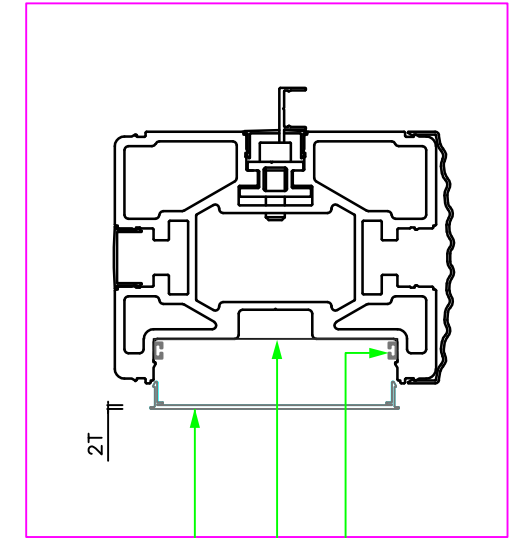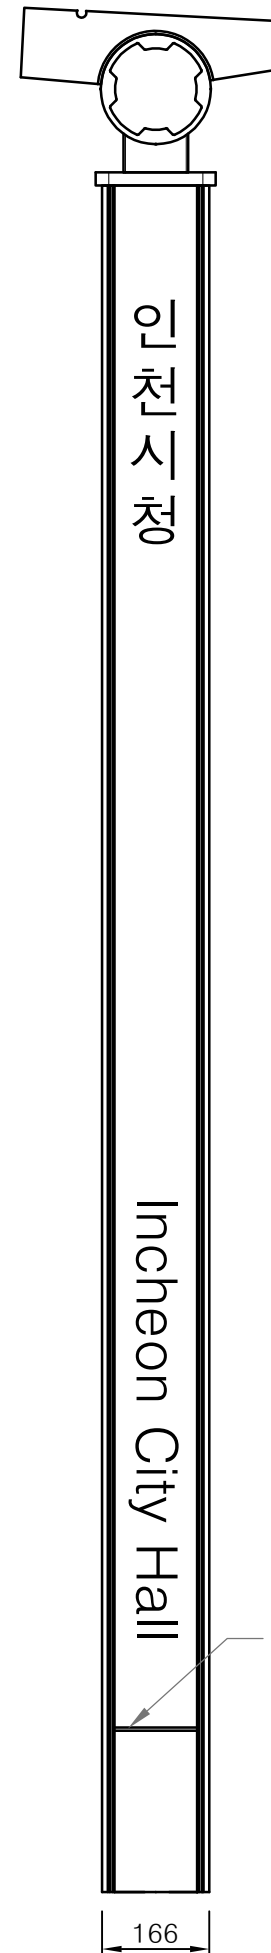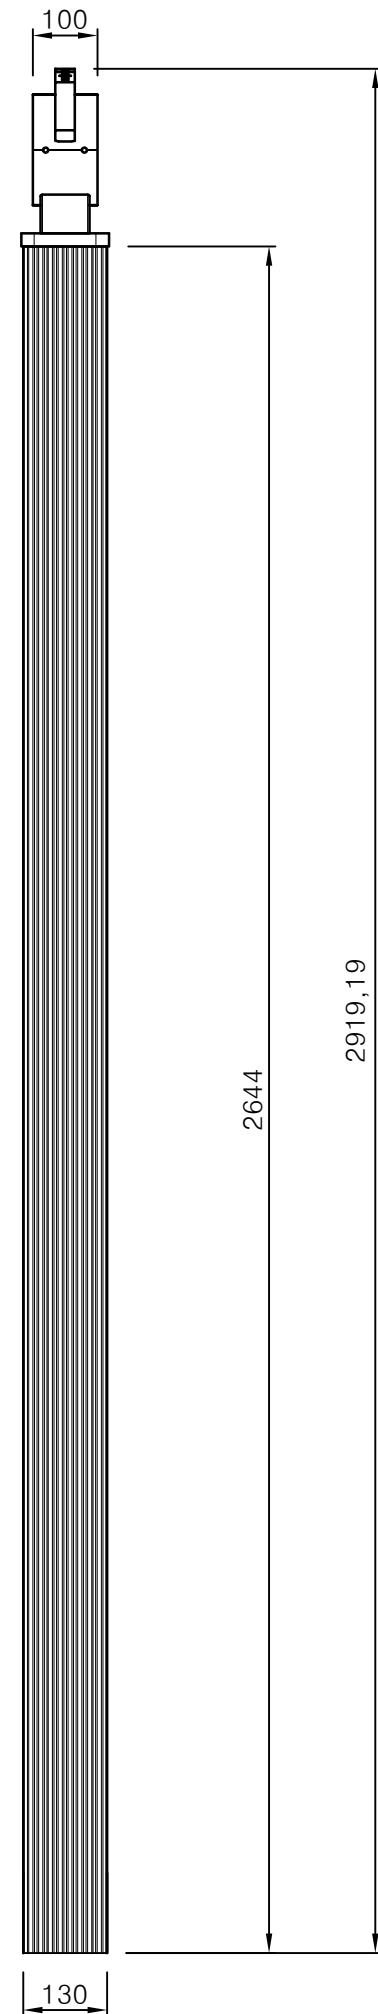

LED조명

칼라철판(백색) 1.2T


조명용실사(백릿) 부착

T2.0 측면문안PC

방수처리


STS 304 1.2T 재료분리대+방수코킹

PROJECT TITLE	Enforcement Administration 시 행 청	DRAWING TITLE 도 면 명	NOTE 비 고	SCALE 축 적	DATE 날 짜	DESIGN BY 디 자 인	DRAWING NO. 도면 번호
인천광역시 버스승강장 표준디자인	 인천광역시	버스승강장 조립도 (주기등-우)	기본형승강장				
						DRAWING BY 제 도	SHEET NO. 일련 번호
							008

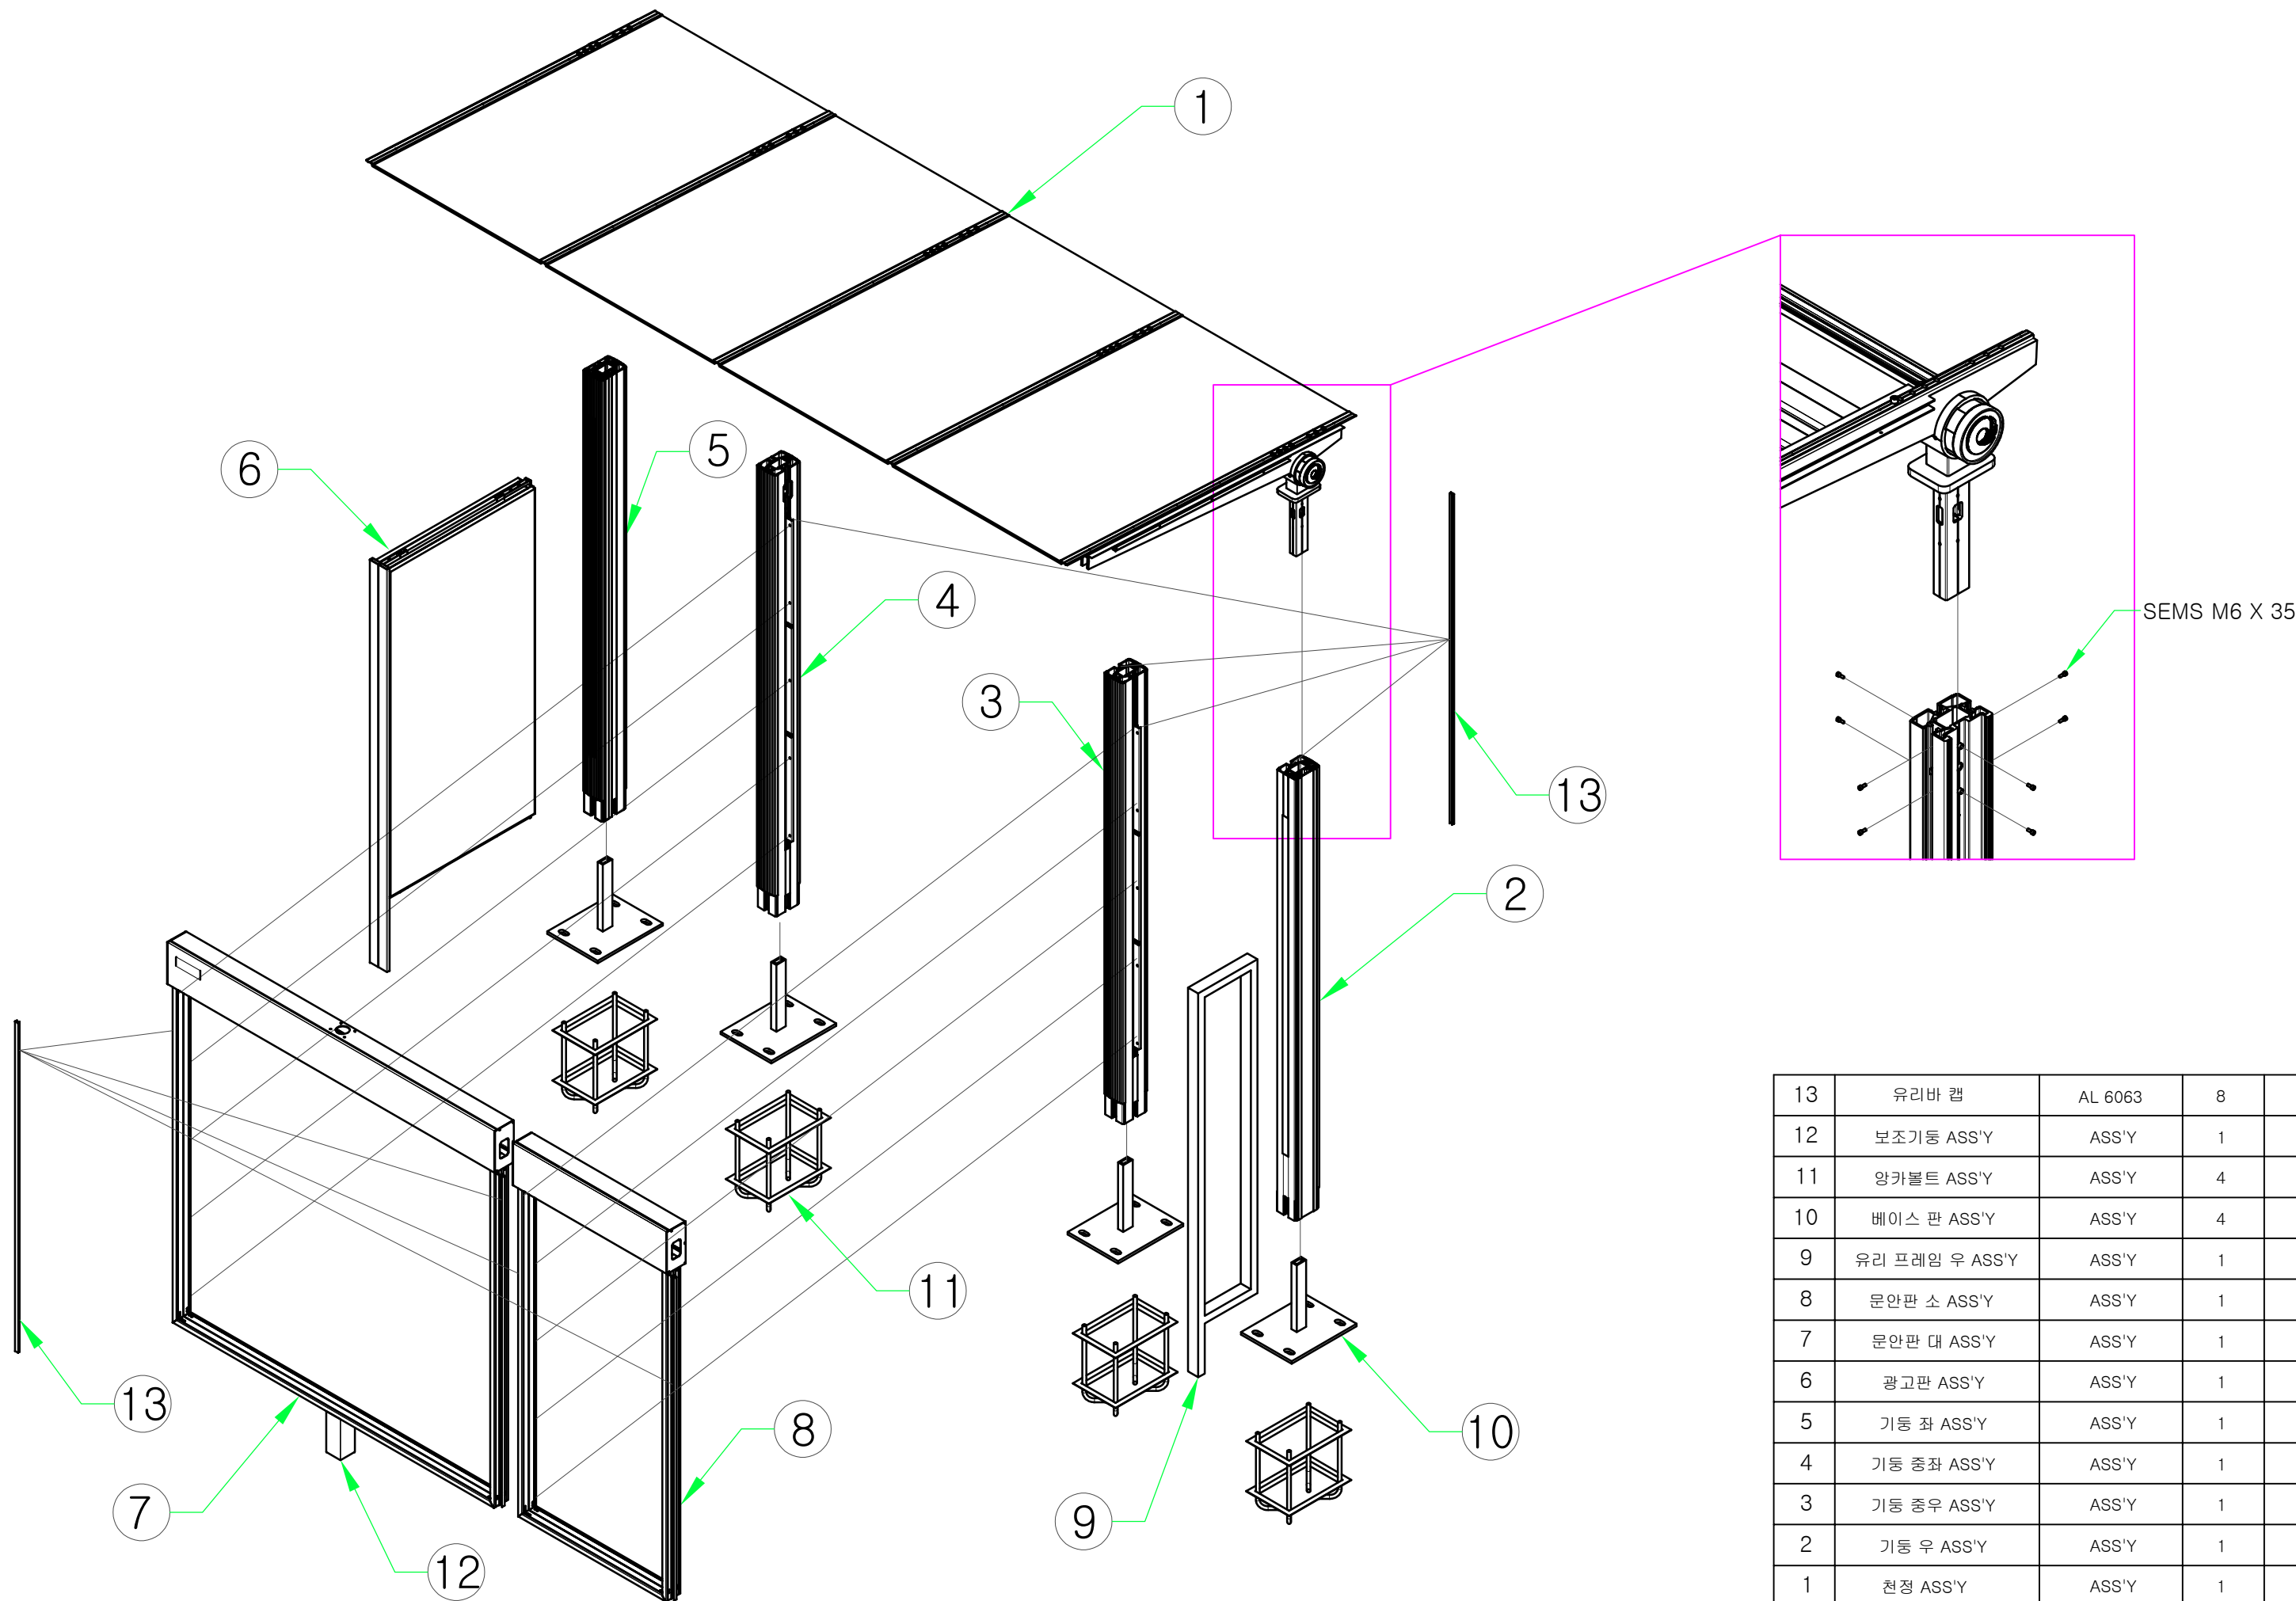


13	유리바 캡	AL 6063	8	
12	보조기동 ASS'Y	ASS'Y	1	
11	양카볼트 ASS'Y	ASS'Y	4	
10	베이스 판 ASS'Y	ASS'Y	4	
9	유리 프레임 우 ASS'Y	ASS'Y	1	
8	문안판 소 ASS'Y	ASS'Y	1	
7	문안판 대 ASS'Y	ASS'Y	1	
6	광고판 ASS'Y	ASS'Y	1	
5	기동 좌 ASS'Y	ASS'Y	1	
4	기동 중좌 ASS'Y	ASS'Y	1	
3	기동 중우 ASS'Y	ASS'Y	1	
2	기동 우 ASS'Y	ASS'Y	1	
1	천정 ASS'Y	ASS'Y	1	

PROJECT TITLE	Enforcement Administration 시 행정	DRAWING TITLE 도 면 명	NOTE 비 고	SCALE 축 적	DATE 날 짜	DESIGN BY 디 자 인	DRAWING NO. 도면 번호
인천광역시 버스승강장 표준디자인	 인천광역시	버스승강장 조립도	기본형승강장				
						DRAWING BY 제 도	SHEET NO. 일련 번호
							010

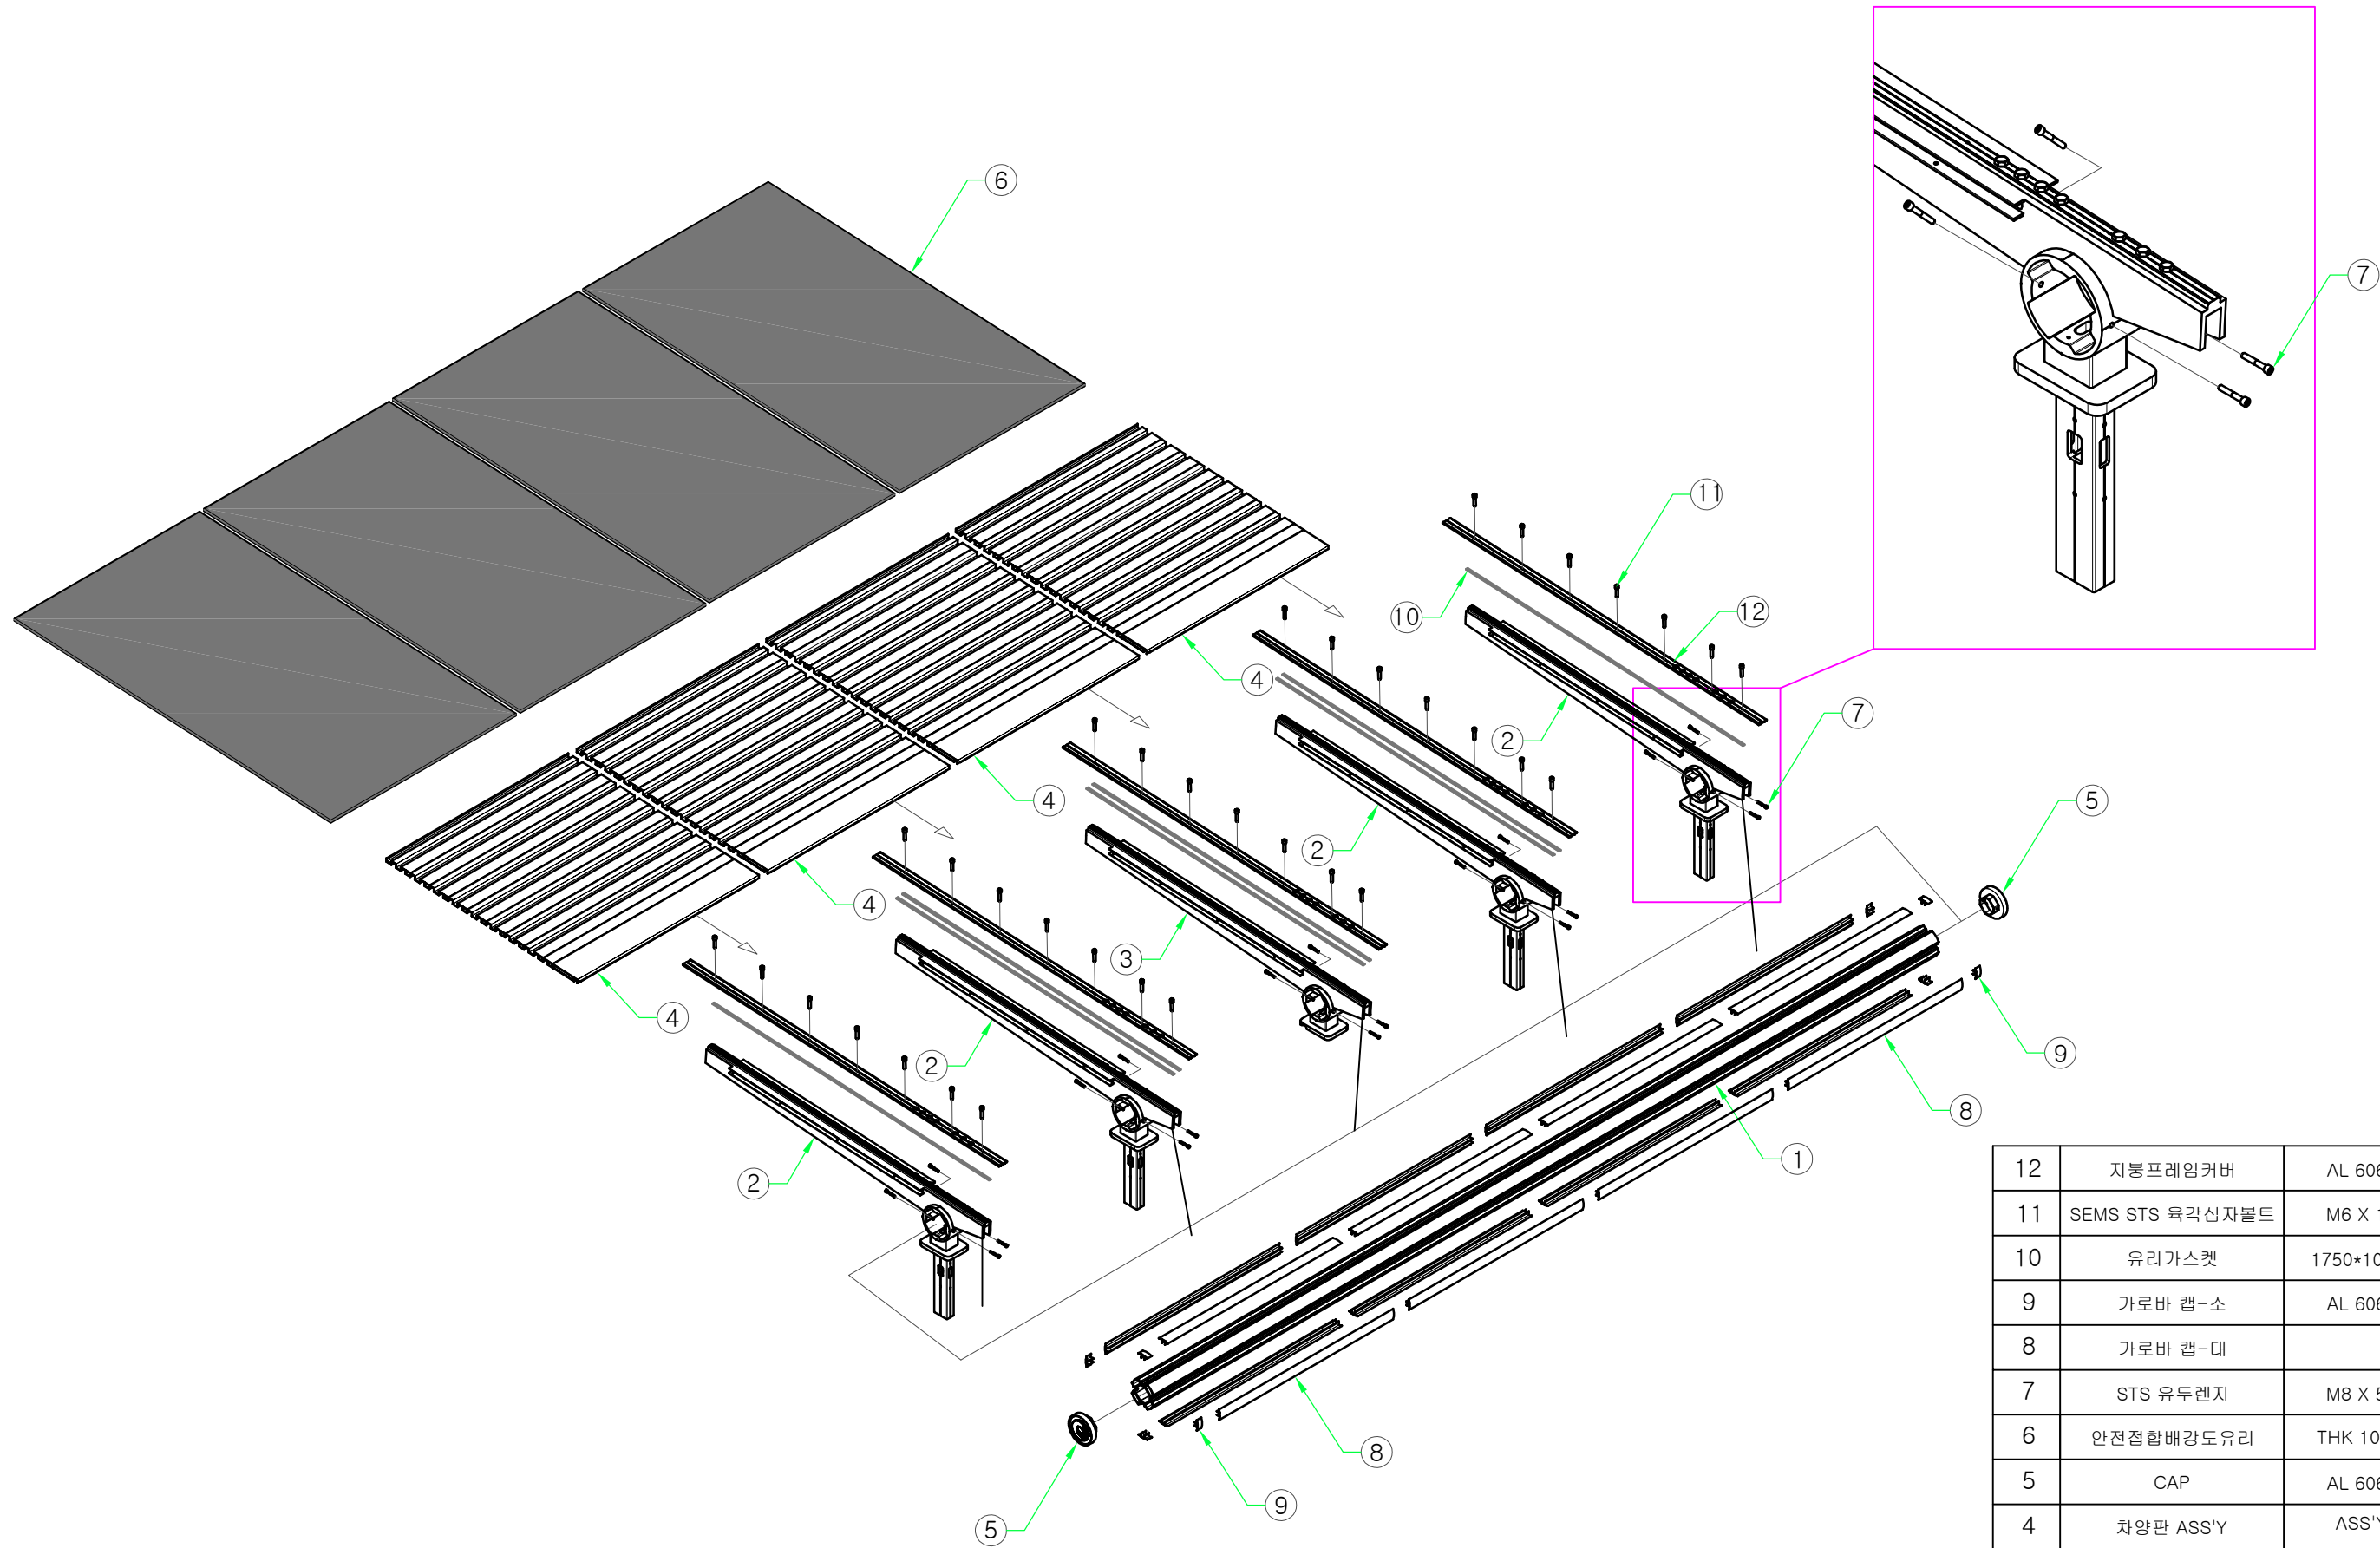


12	지붕프레임커버	AL 6063	5	
11	SEMS STS 육각십자볼트	M6 X 15	35	
10	유리가스켓	1750*10 2T	8	
9	가로바 캡-소	AL 6063	8	
8	가로바 캡-대		16	
7	STS 유두렌지	M8 X 50	20	
6	안전접합배강도유리	THK 10.76	4	열차단필름부착
5	CAP	AL 6063	2	
4	차양판 ASS'Y	ASS'Y	4	
3	차양판 가운데 BAR ASS'Y	ASS'Y	1	
2	차양판 BAR ASS'Y	ASS'Y	4	
1	가로바 BAR	AL 6063	1	

PROJECT TITLE	Enforcement Administration 시 행정	DRAWING TITLE 도면명	NOTE 비고	SCALE 축적	DATE 날짜	DESIGN BY 디자인	DRAWING NO. 도면번호
인천광역시 버스승강장 표준디자인	 인천광역시	버스승강장 조립도 (천정 ASS'Y)	기본형승강장				
						DRAWING BY 제도	SHEET NO. 일련번호
							010-1

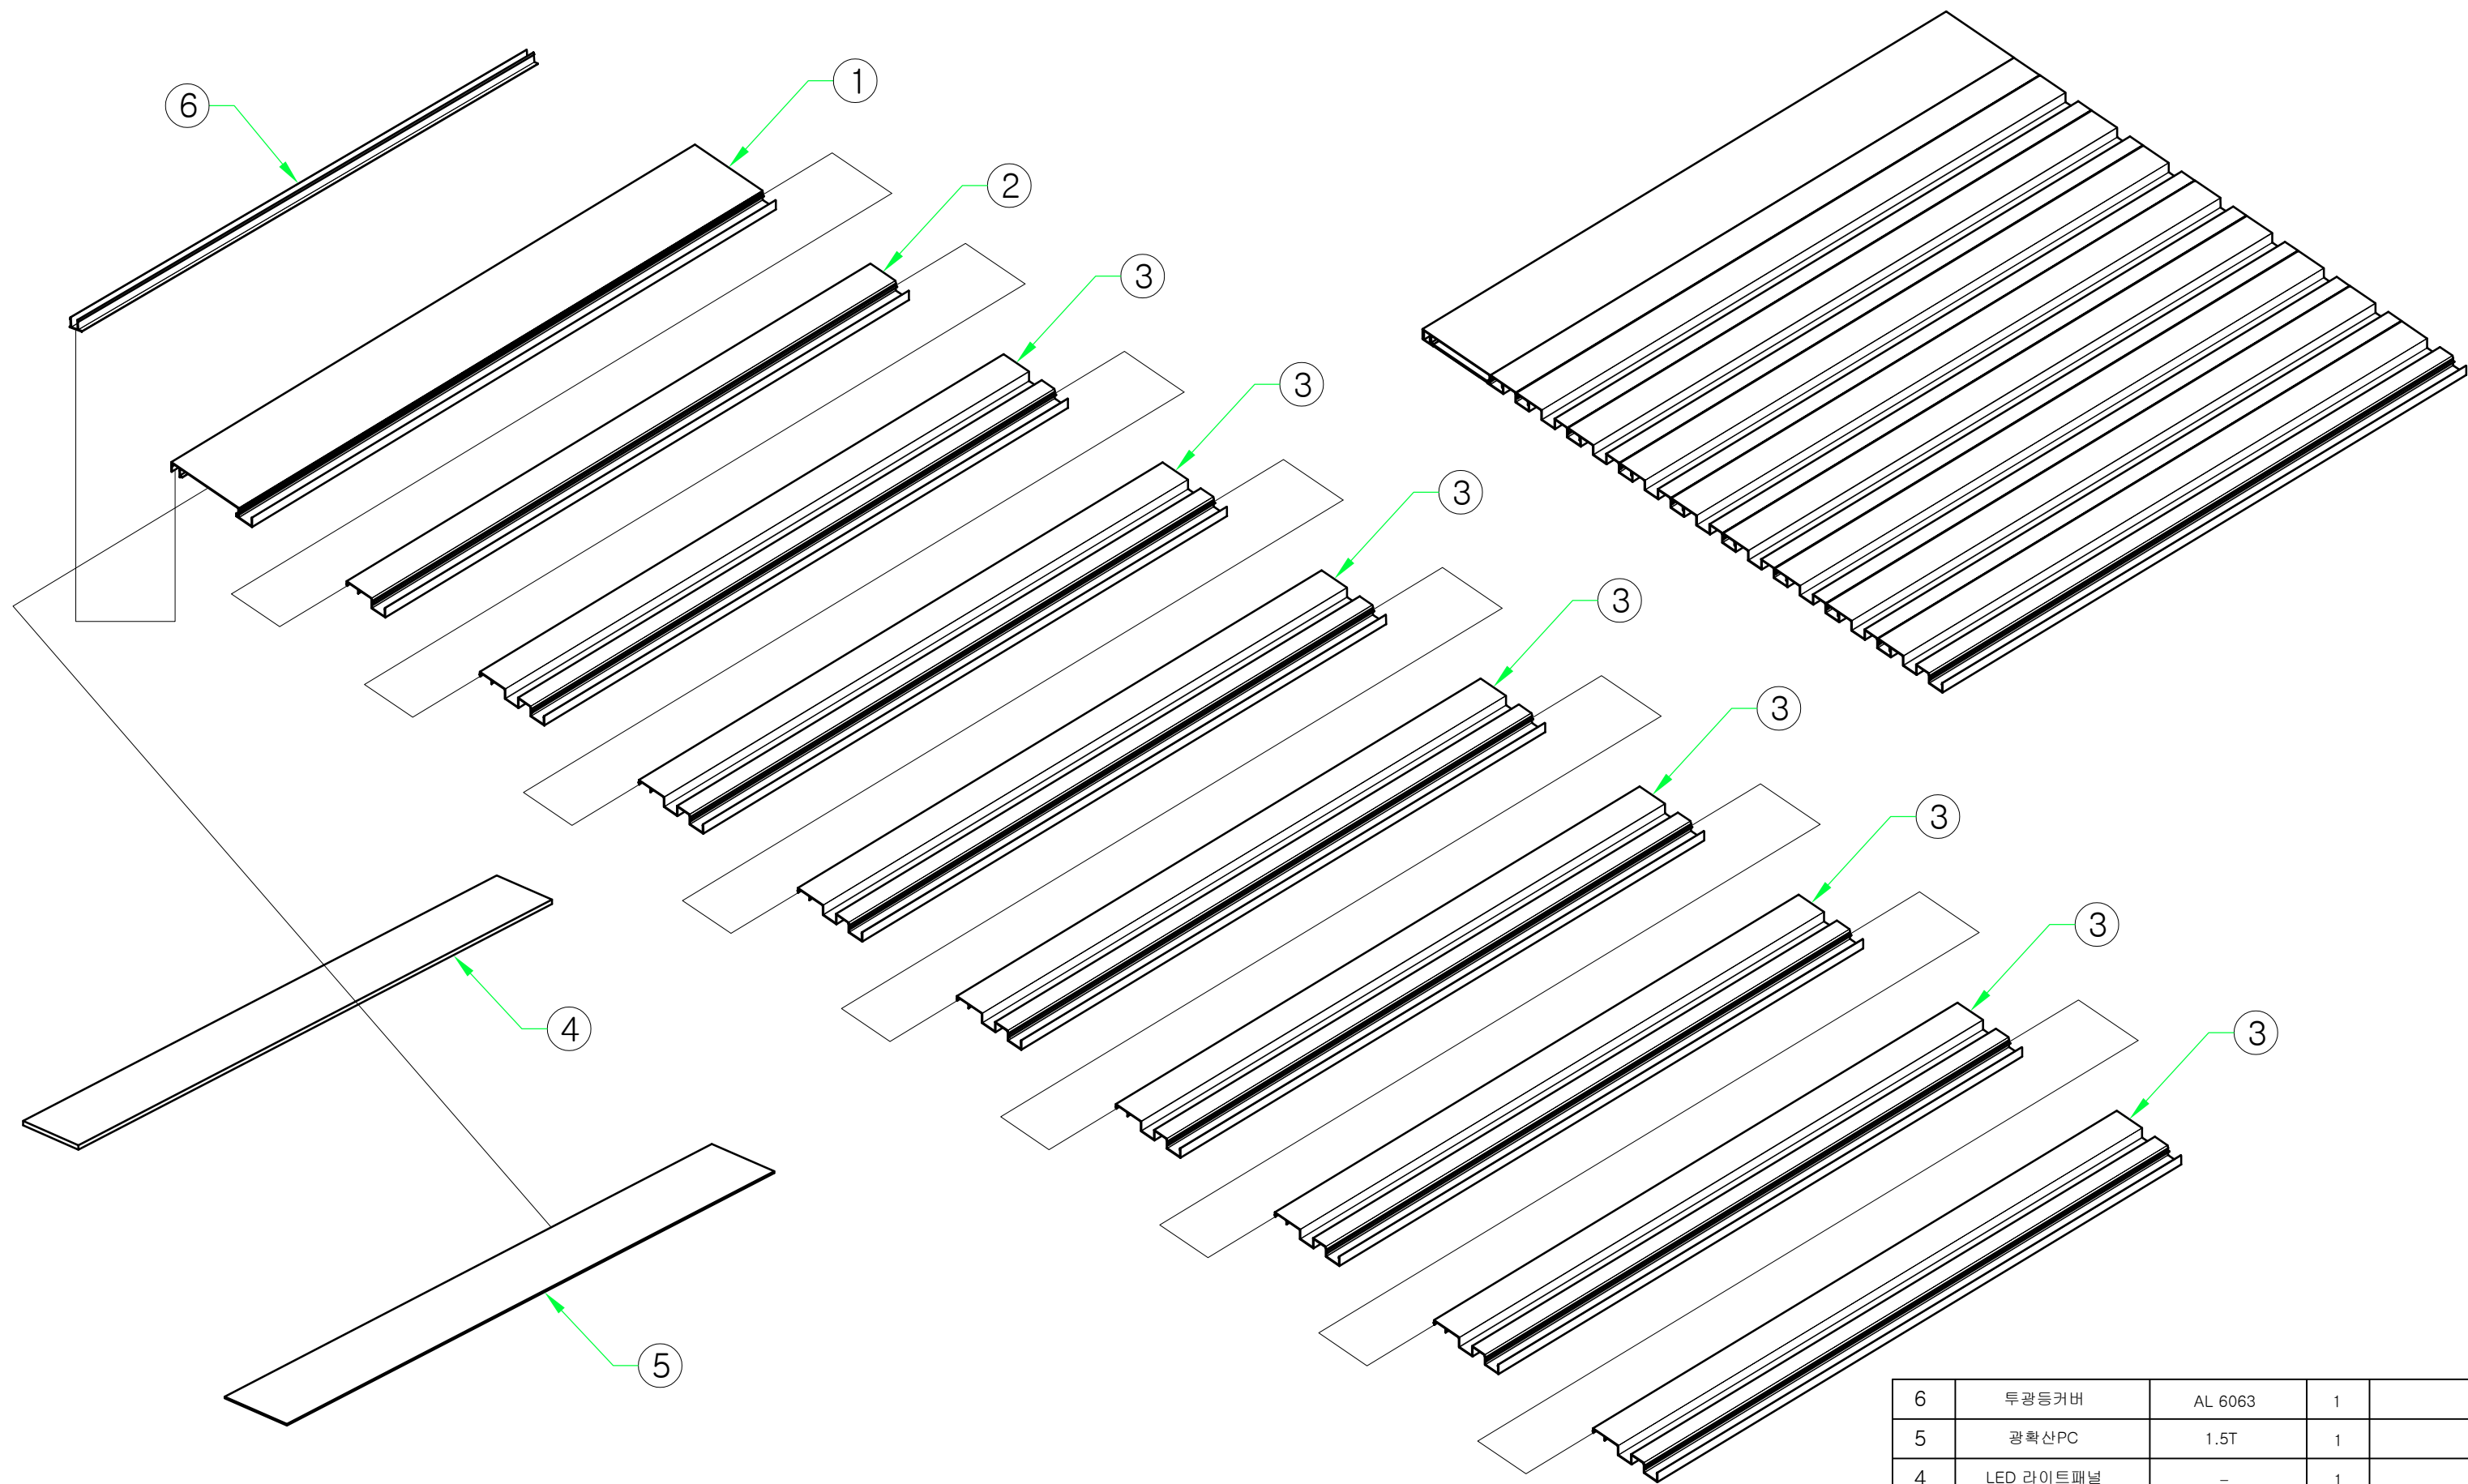


6	투광등커버	AL 6063	1	
5	광확산PC	1.5T	1	
4	LED 라이트패널	-	1	
3	차양판-C	AL 6063	8	
2	차양판-B	AL 6063	1	
1	차양판-A	AL 6063	1	

PROJECT TITLE	Enforcement Administration 시행청	DRAWING TITLE 도면명	NOTE 비고	SCALE 축적	DATE 날짜	DESIGN BY 디자인	DRAWING NO. 도면번호
인천광역시 버스승강장 표준디자인	 인천광역시	버스승강장 조립도 (차양판 ASS'Y)	기본형승강장				
						DRAWING BY 제도	SHEET NO. 일련번호
							010-1-1

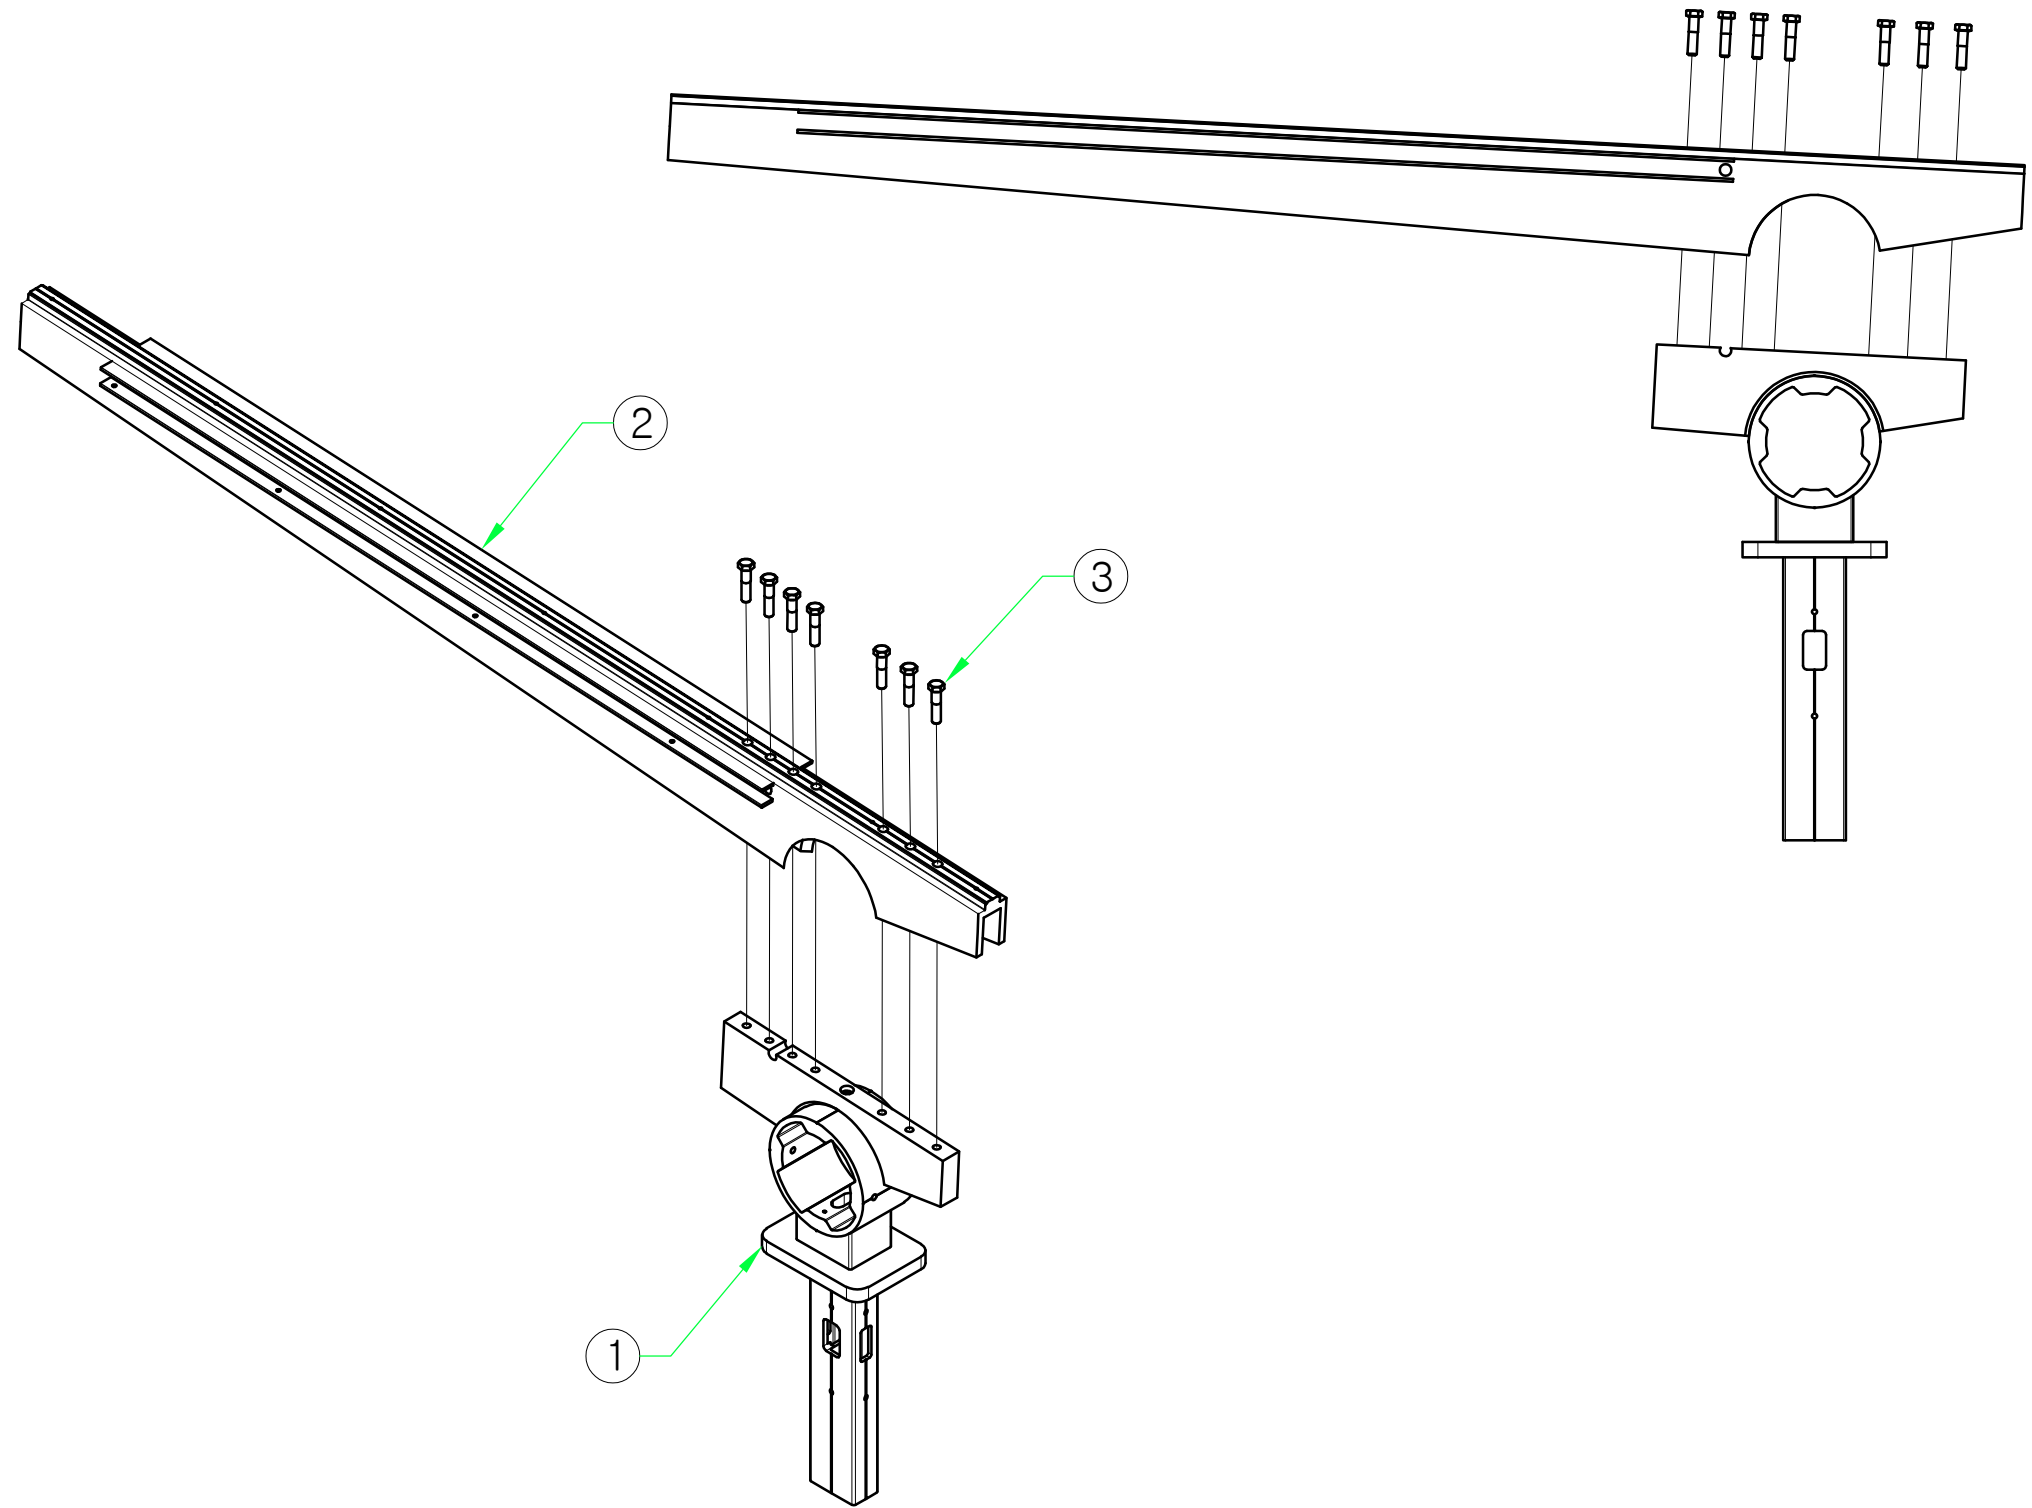




3	STS 육각볼트/SW	M12 X 50	7	
2	지붕프레임	AL 6063	1	
1	가로바 조인트 ASS'Y	ASS'Y	1	

PROJECT TITLE	Enforcement Administration 시 행정	DRAWING TITLE 도면명	NOTE 비고	SCALE 축적	DATE 날짜	DESIGN BY 디자인	DRAWING NO. 도면번호
인천광역시 버스승강장 표준디자인	 인천광역시	버스승강장 조립도 (차양판 BAR ASS'Y)	기본형승강장				
						DRAWING BY 제도	SHEET NO. 일련번호
							010-1-2

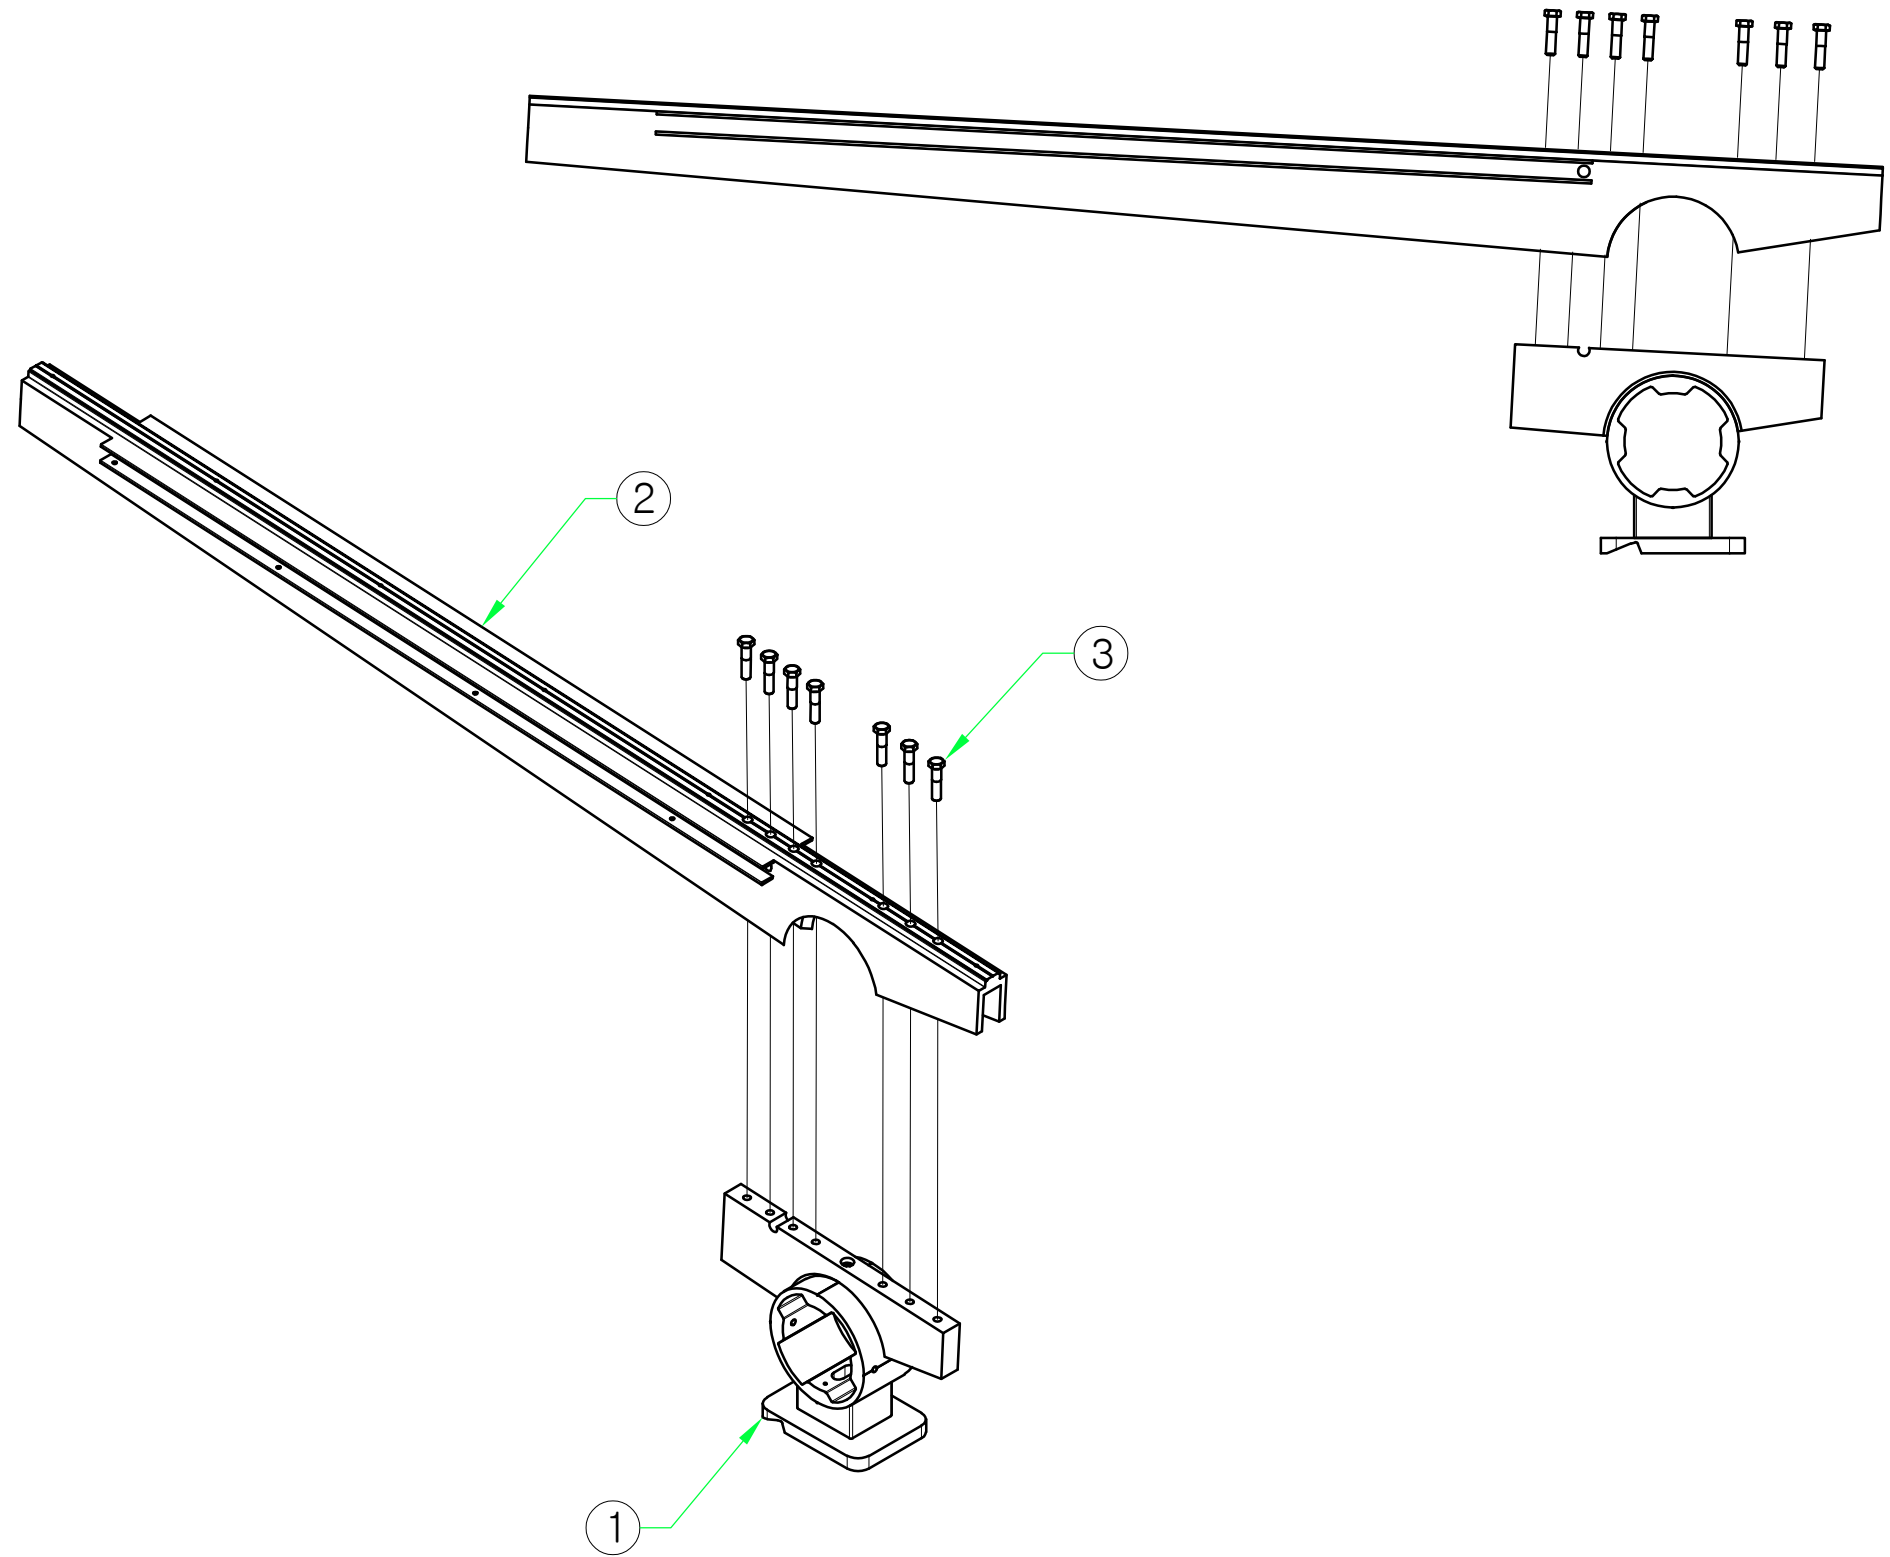


3	STS 육각볼트/SW	M12 X 50	7	
2	지붕프레임	AL 6063	1	
1	가로바 가운데 조인트 ASS'Y	ASS'Y	1	

PROJECT TITLE	Enforcement Administration 시 행정	DRAWING TITLE 도면명	NOTE 비고	SCALE 축적	DATE 날짜	DESIGN BY 디자인	DRAWING NO. 도면번호
인천광역시 버스승강장 표준디자인	 인천광역시	버스승강장 조립도 (차양판 가운데 BAR ASS'Y)	기본형승강장				
						DRAWING BY 제도	SHEET NO. 일련번호
							010-1-3

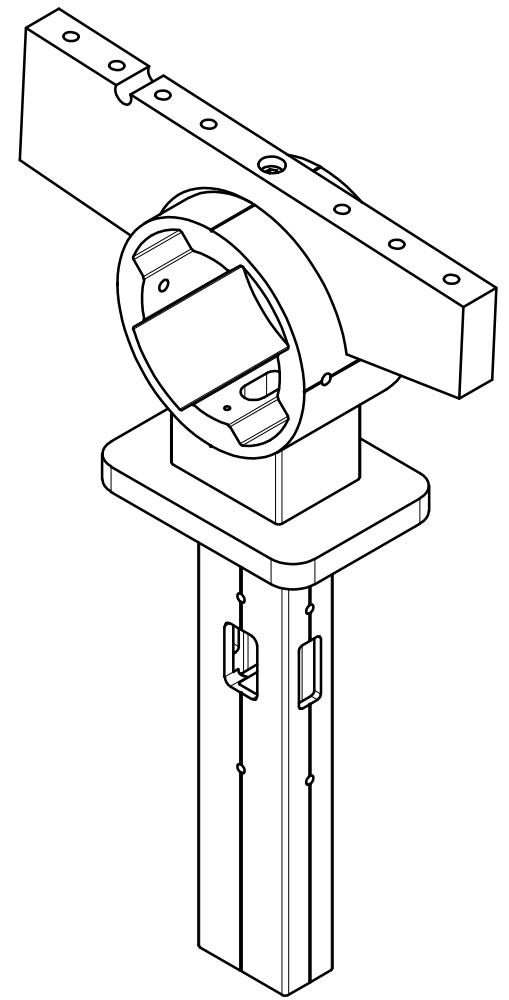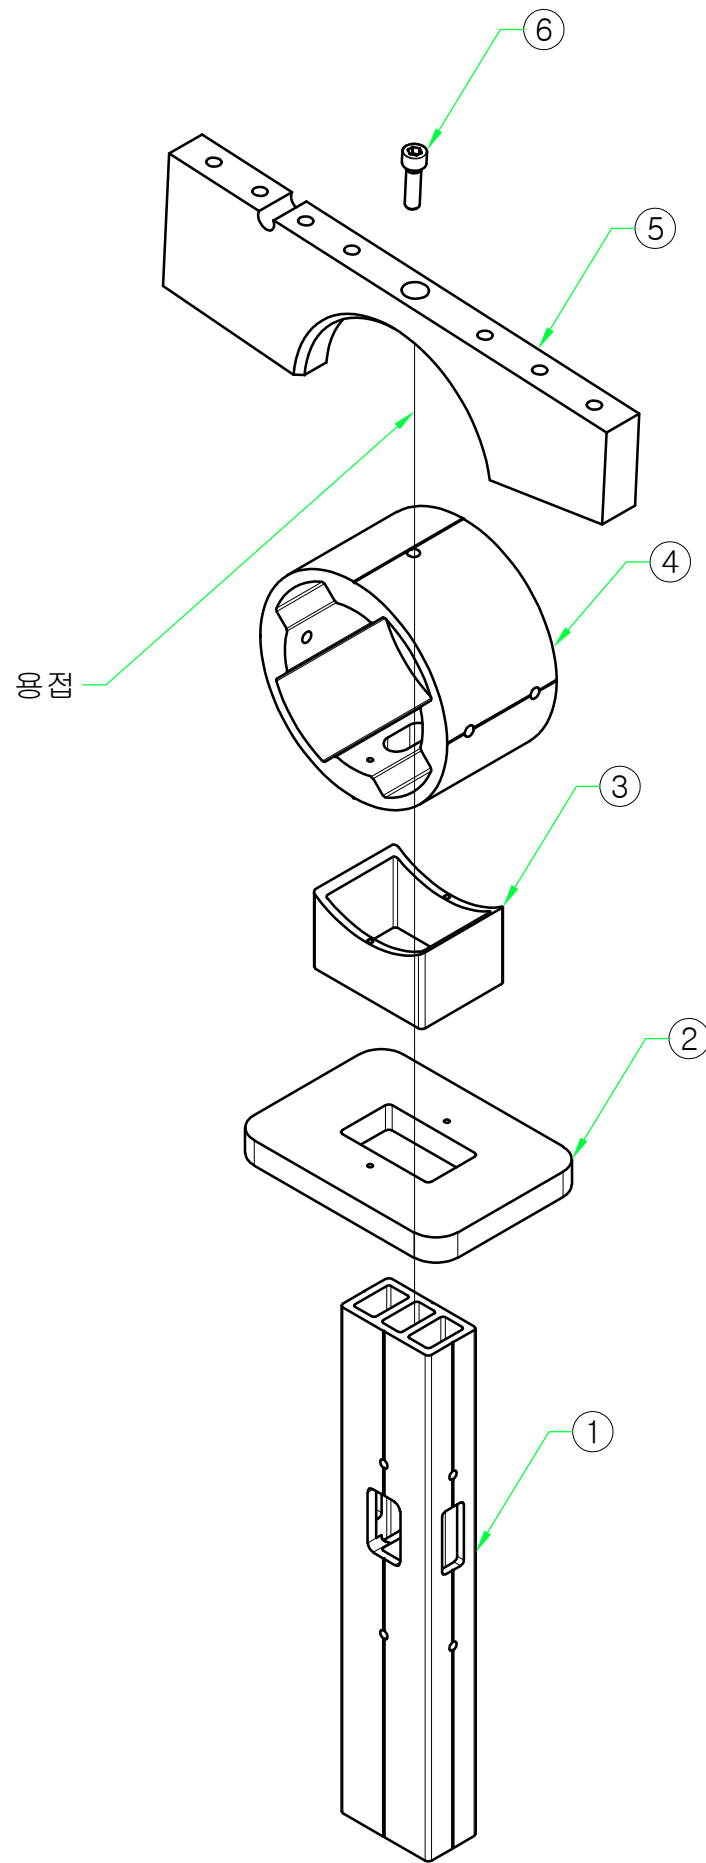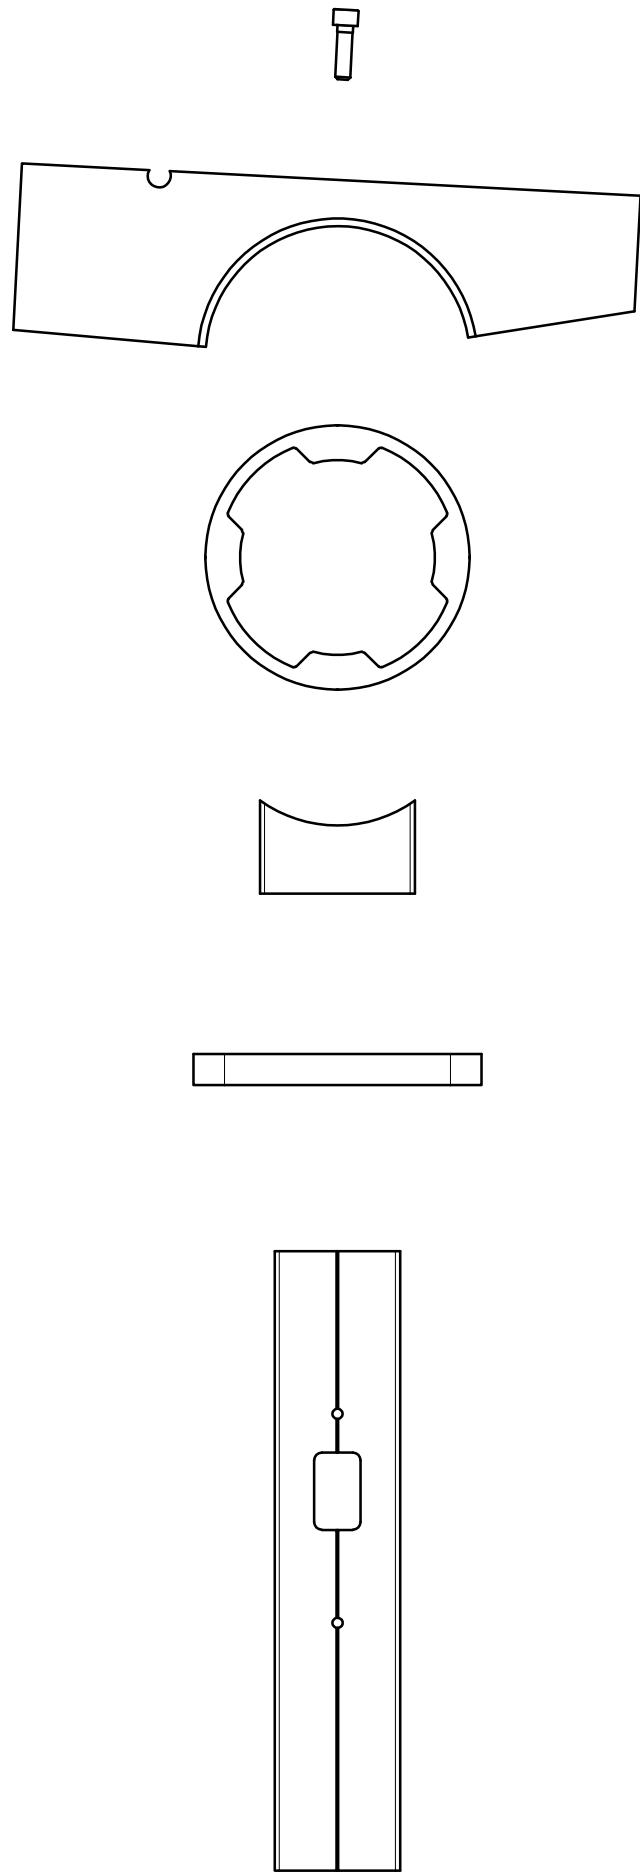




6	STS 유두렌지	M10 X 35	1	
5	지붕프레임지지대	AL 6063	1	
4	가로대 연결구 A	AL 6063	1	
3	가로대 연결구 B	AL 6063	1	
2	가로바 플레이트	AL 6063	1	
1	지붕보강대	AL 6063	1	

PROJECT TITLE	Enforcement Administration 시 행 청	DRAWING TITLE 도 면 명	NOTE 비 고	SCALE 축 적	DATE 날 짜	DESIGN BY 디 자 인	DRAWING NO. 도면 번호
인천광역시 버스승강장 표준디자인	 인천광역시	버스승강장 조립도 (가로바 조인트 ASS'Y)	기본형승강장			DRAWING BY 제 도	SHEET NO. 일련 번호
							010-1-4

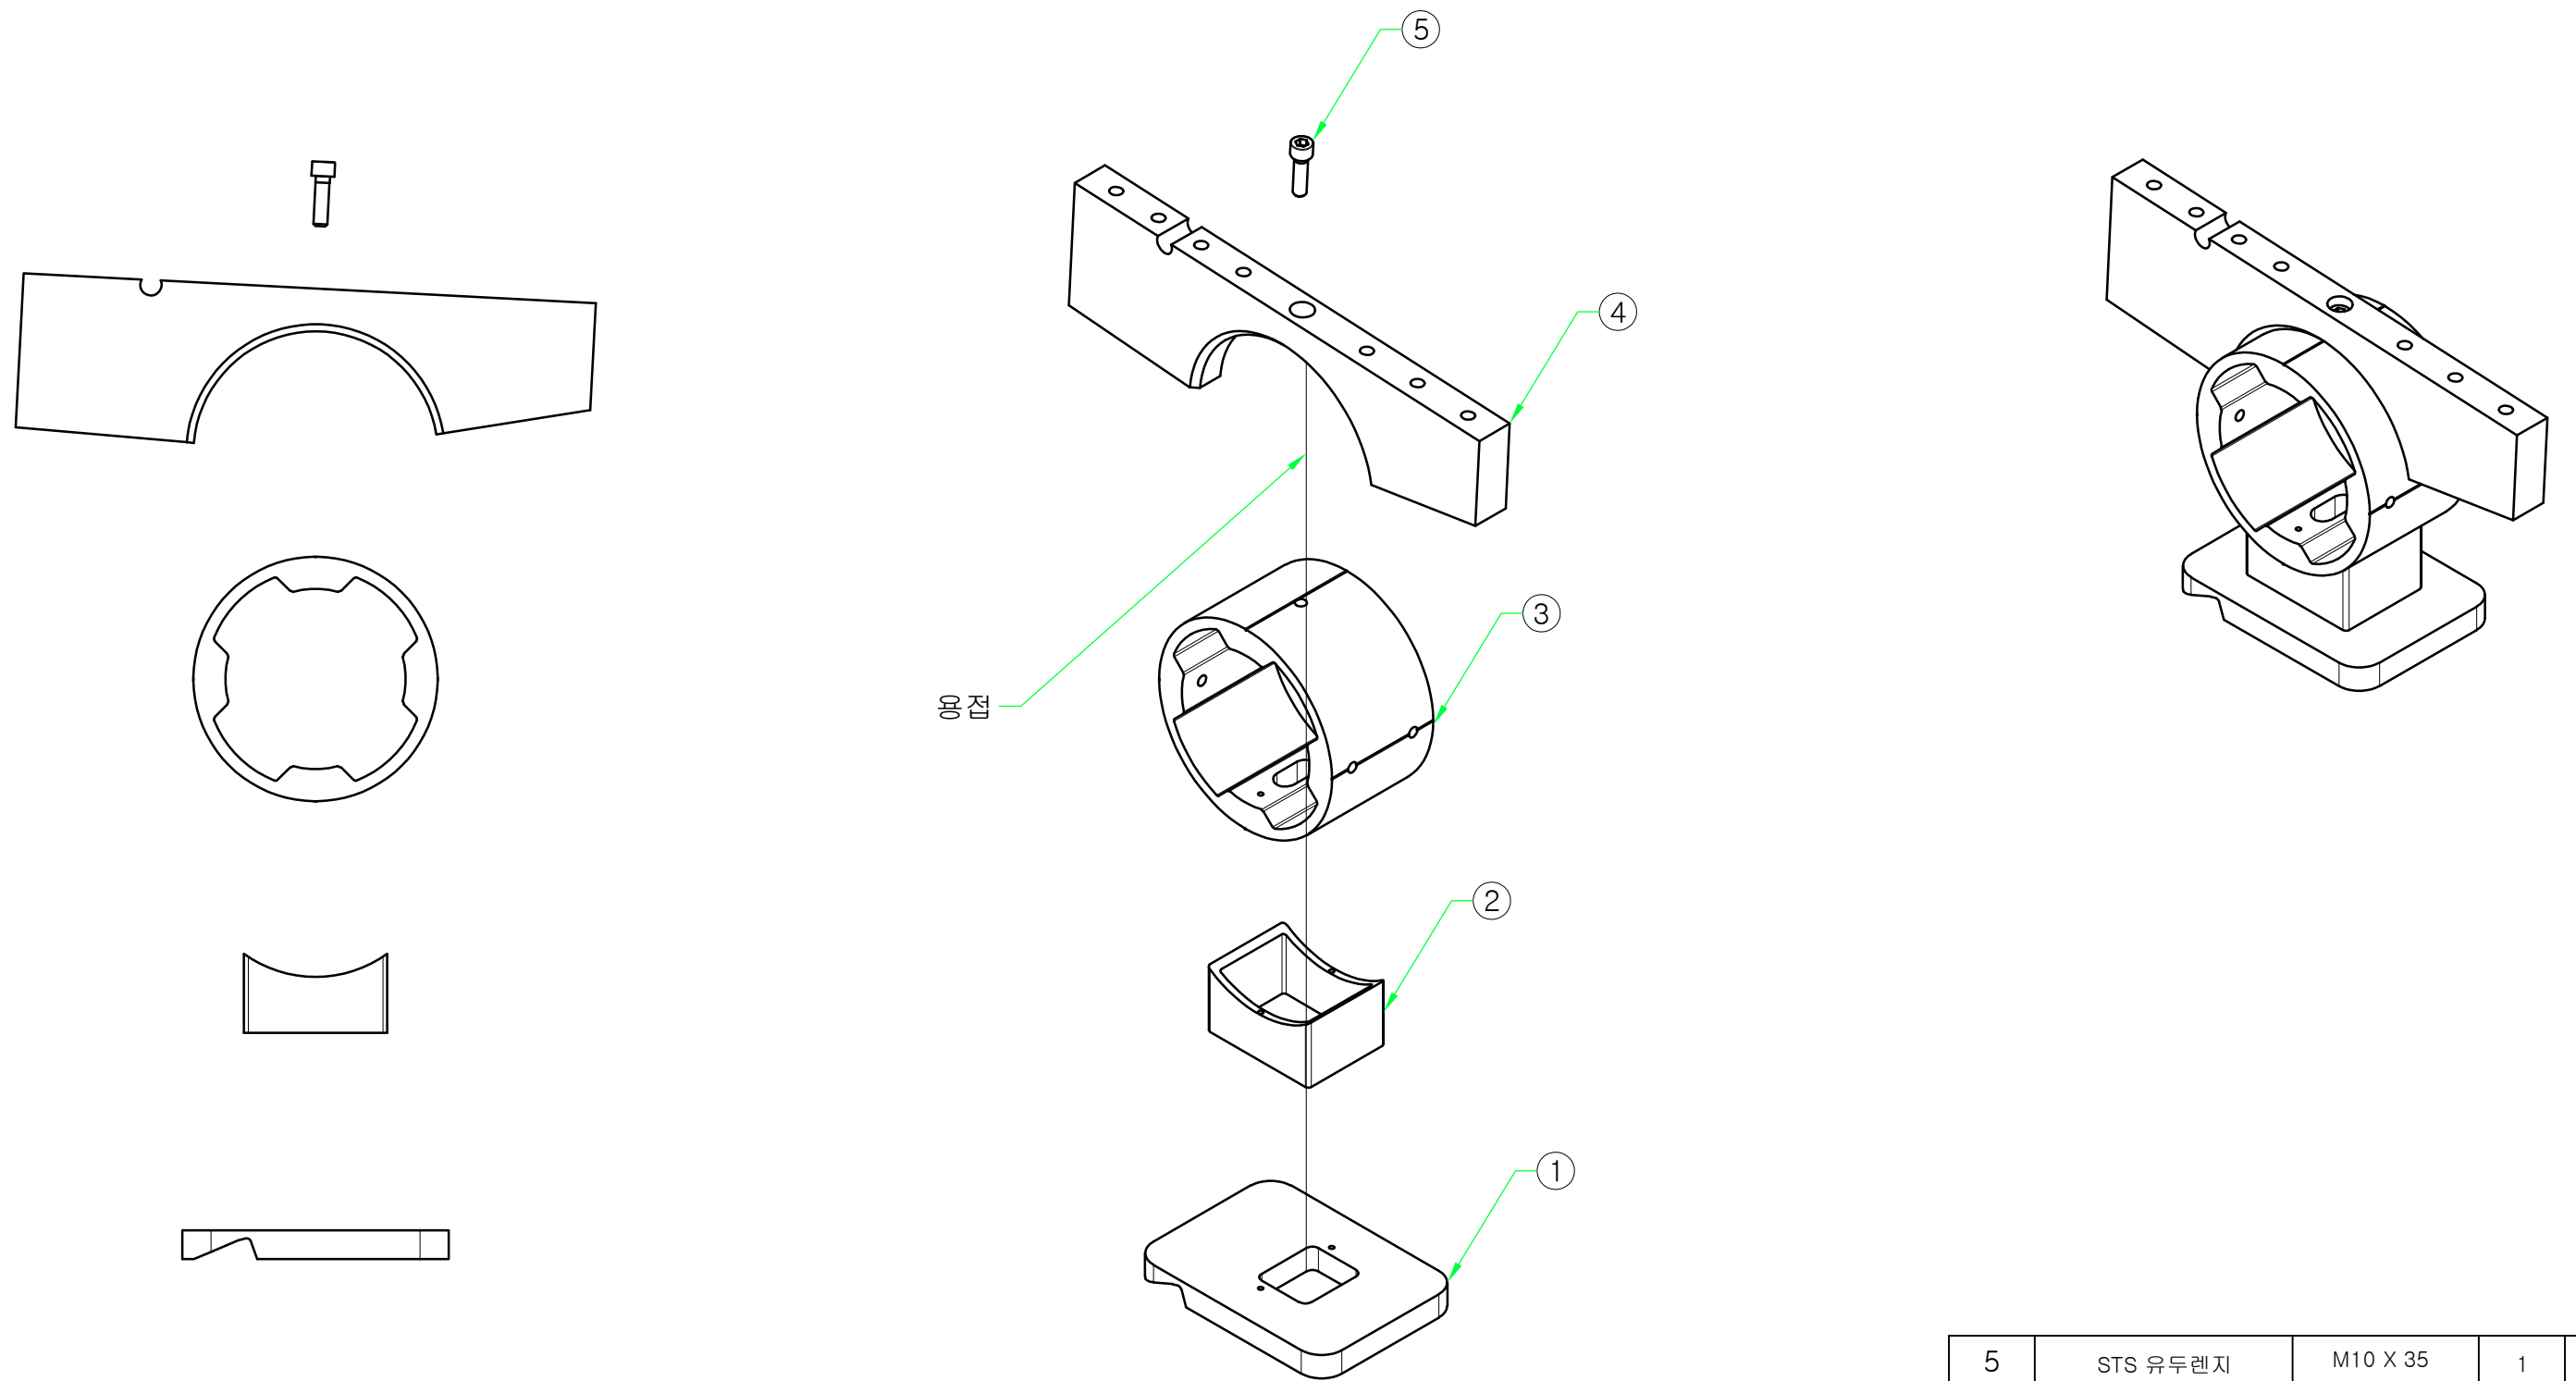

5	STS 유두렌지	M10 X 35	1	
4	지붕프레임지지대	AL 6063	1	
3	가로대 연결구 A	AL 6063	1	
2	가로대 연결구 B	AL 6063	1	
1	가로바 센터 플레이트	AL 6063	1	

PROJECT TITLE	Enforcement Administration 시 행정	DRAWING TITLE 도면명	NOTE 비고	SCALE 축적	DATE 날짜	DESIGN BY 디자인	DRAWING NO. 도면번호
인천광역시 버스승강장 표준디자인	 인천광역시	버스승강장 조립도 (가로바 가운데 조인트 ASS'Y)	기본형승강장			DRAWING BY 제도	SHEET NO. 일련번호
							010-1-5

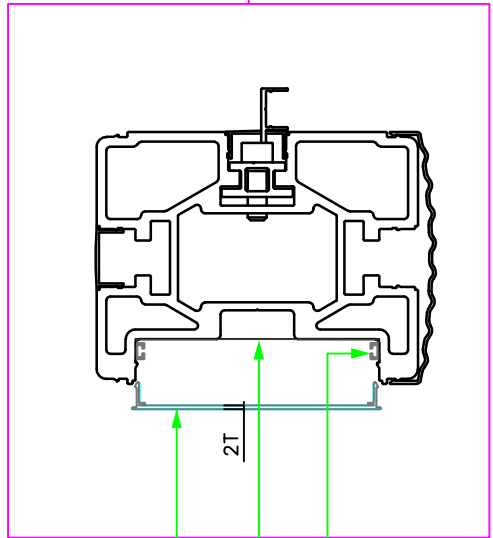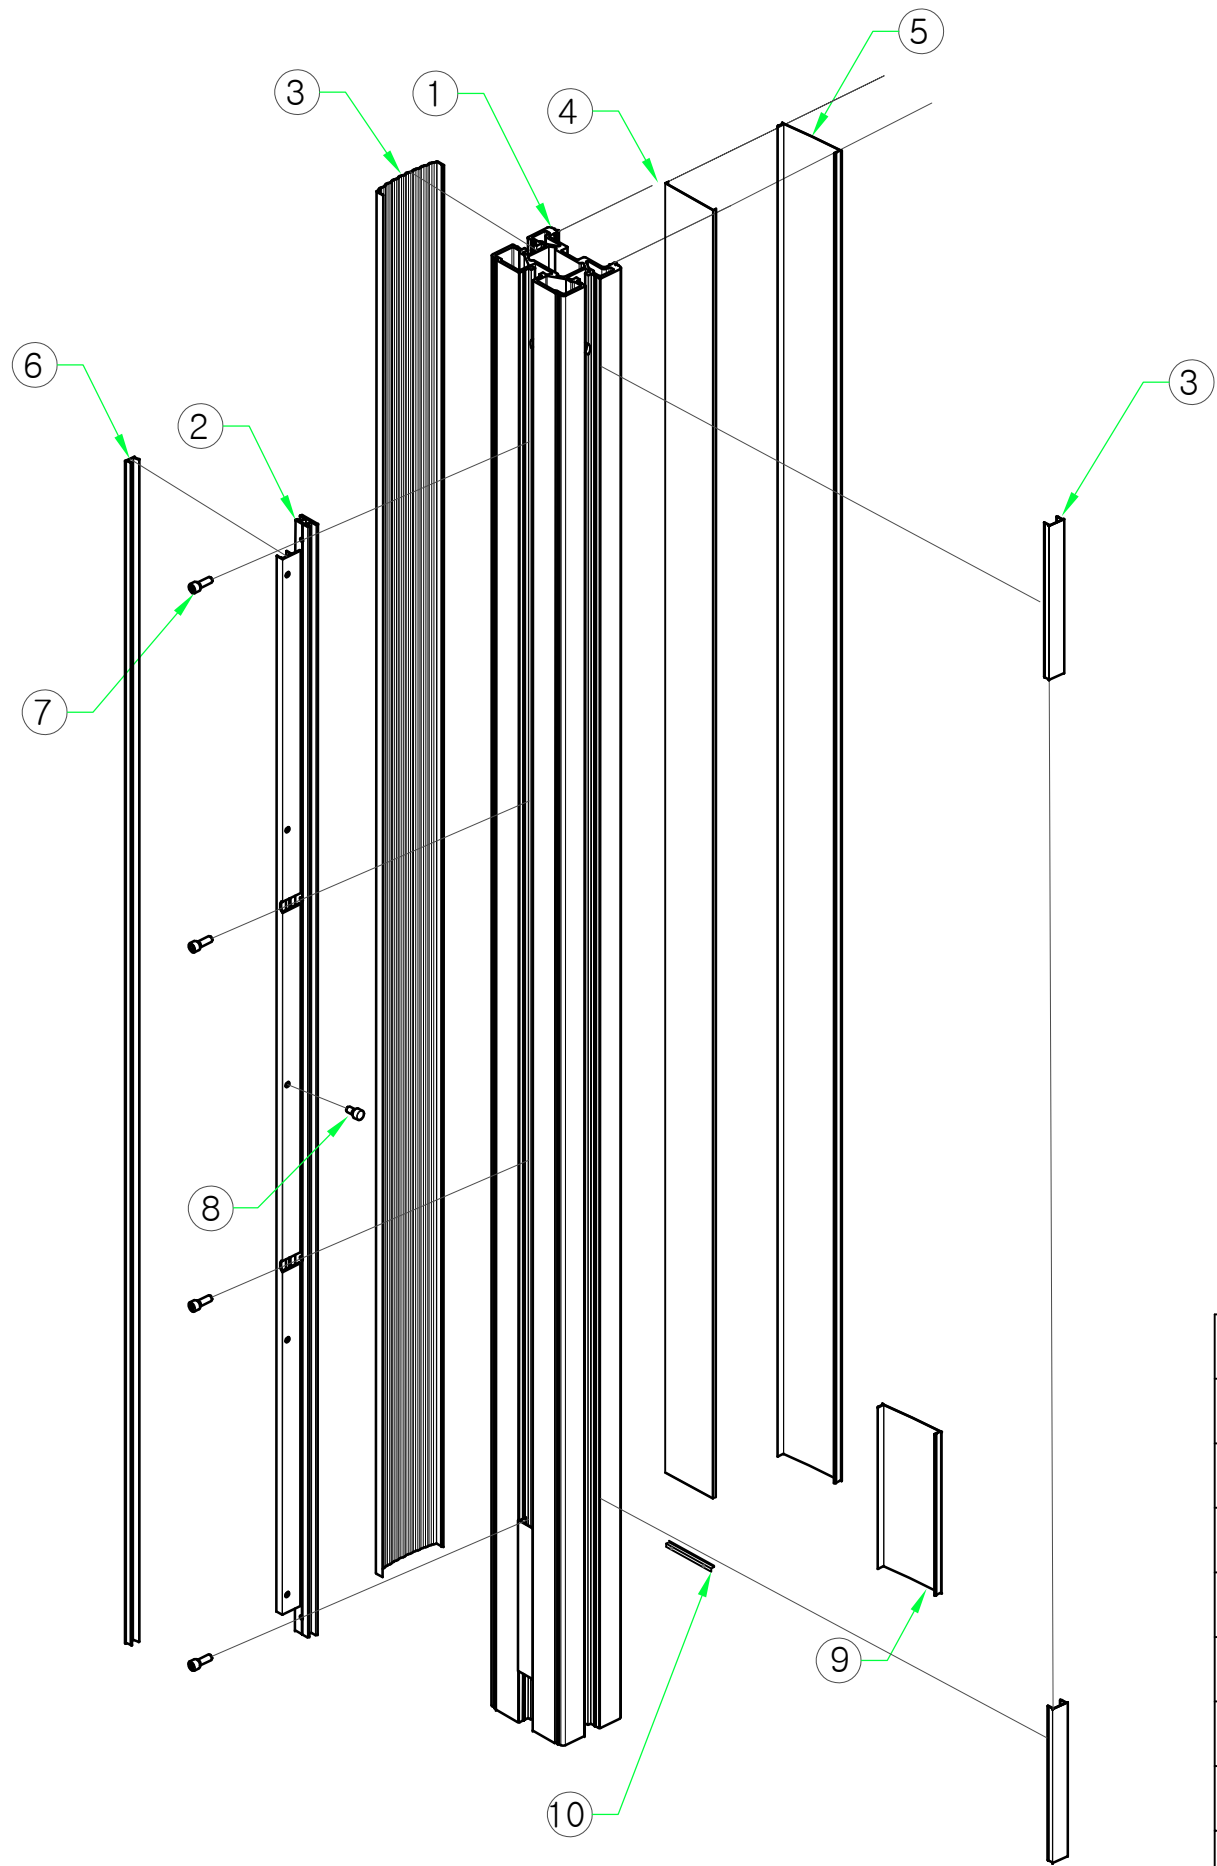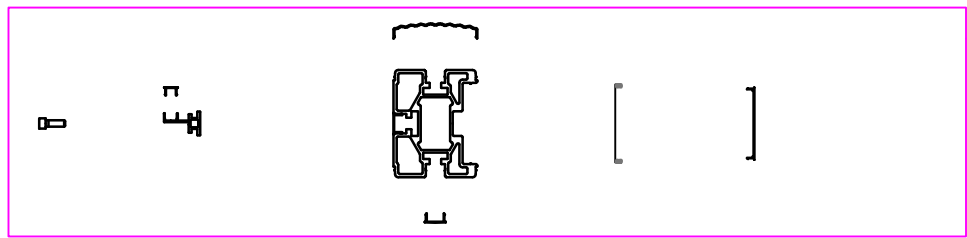

LED조명

칼라철판(백색) 1.2T


조명용실사(백릿) 부착

T2.0 측면문안PC

방수처리


10	재료분리대	STS304	1	
9	AL 측면 캡	AL6063	1	
8	ST 팍너트	M6 X 9	5	
7	SEMS STS 유두렌지	M6 X 30	4	
6	유리바캡	AL 6063	1	
5	폴리카보네이트 압출	2T	1	
4	LED 조명		1	
3	주기등 캡-소	AL 6063	1	
2	유리바연결대	AL 6063	1	
1	주기등-우	AL 6063	1	

PROJECT TITLE	Enforcement Administration 시 행정	DRAWING TITLE 도면명	NOTE 비고	SCALE 축적	DATE 날짜	DESIGN BY 디자인	DRAWING NO. 도면번호
인천광역시 버스승강장 표준디자인	 인천광역시	버스승강장 조립도 (기동 우 ASS'Y)	기본형승강장			DRAWING BY 제도	SHEET NO. 일련번호
							010-2

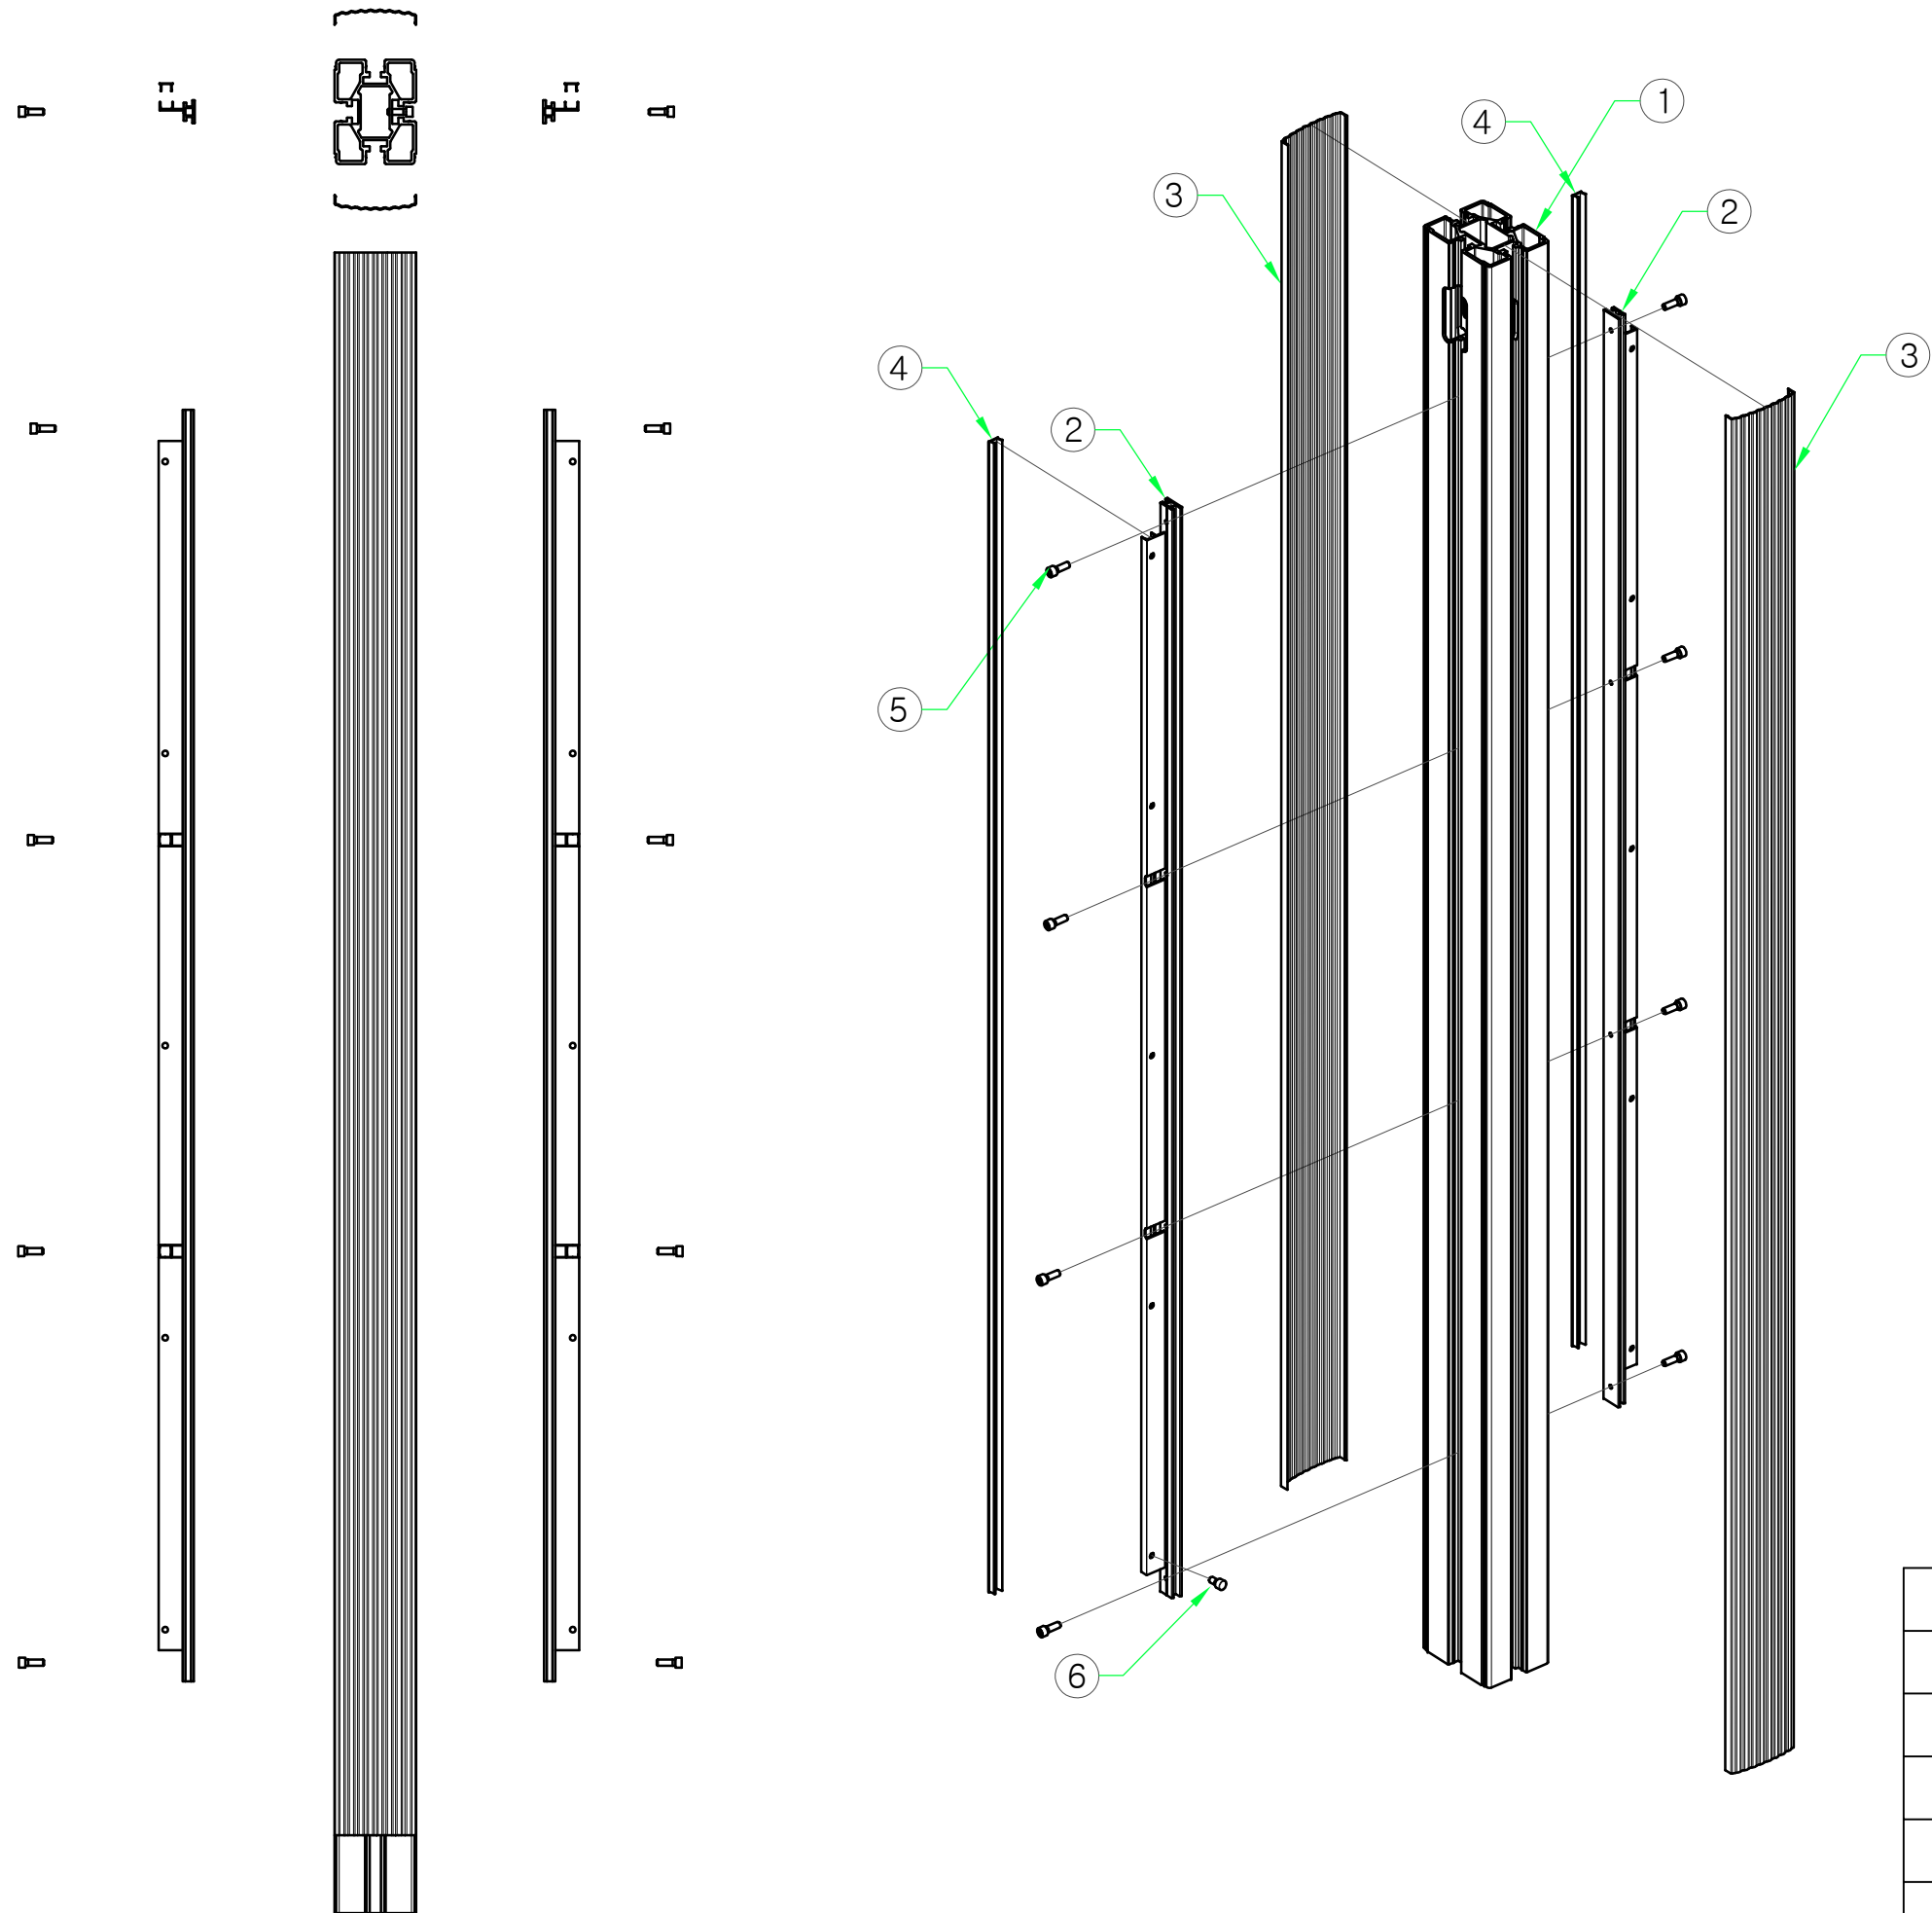





6	ST 팍너트	M6 X 9	10	
5	SEMS STS 유두렌지	M6 X 30	8	
4	유리바캡	AL 6063	2	
3	주기둥 주름캡	AL 6063	2	
2	유리바연결대	AL 6063	2	
1	주기둥 중-우	AL 6063	1	

PROJECT TITLE	Enforcement Administration 시 행정	DRAWING TITLE 도면명	NOTE 비고	SCALE 축적	DATE 날짜	DESIGN BY 디자인	DRAWING NO. 도면번호
인천광역시 버스승강장 표준디자인	 인천광역시	버스승강장 조립도 (기둥 중우 ASS'Y)	기본형승강장				
						DRAWING BY 제도	SHEET NO. 일련번호
							010-3

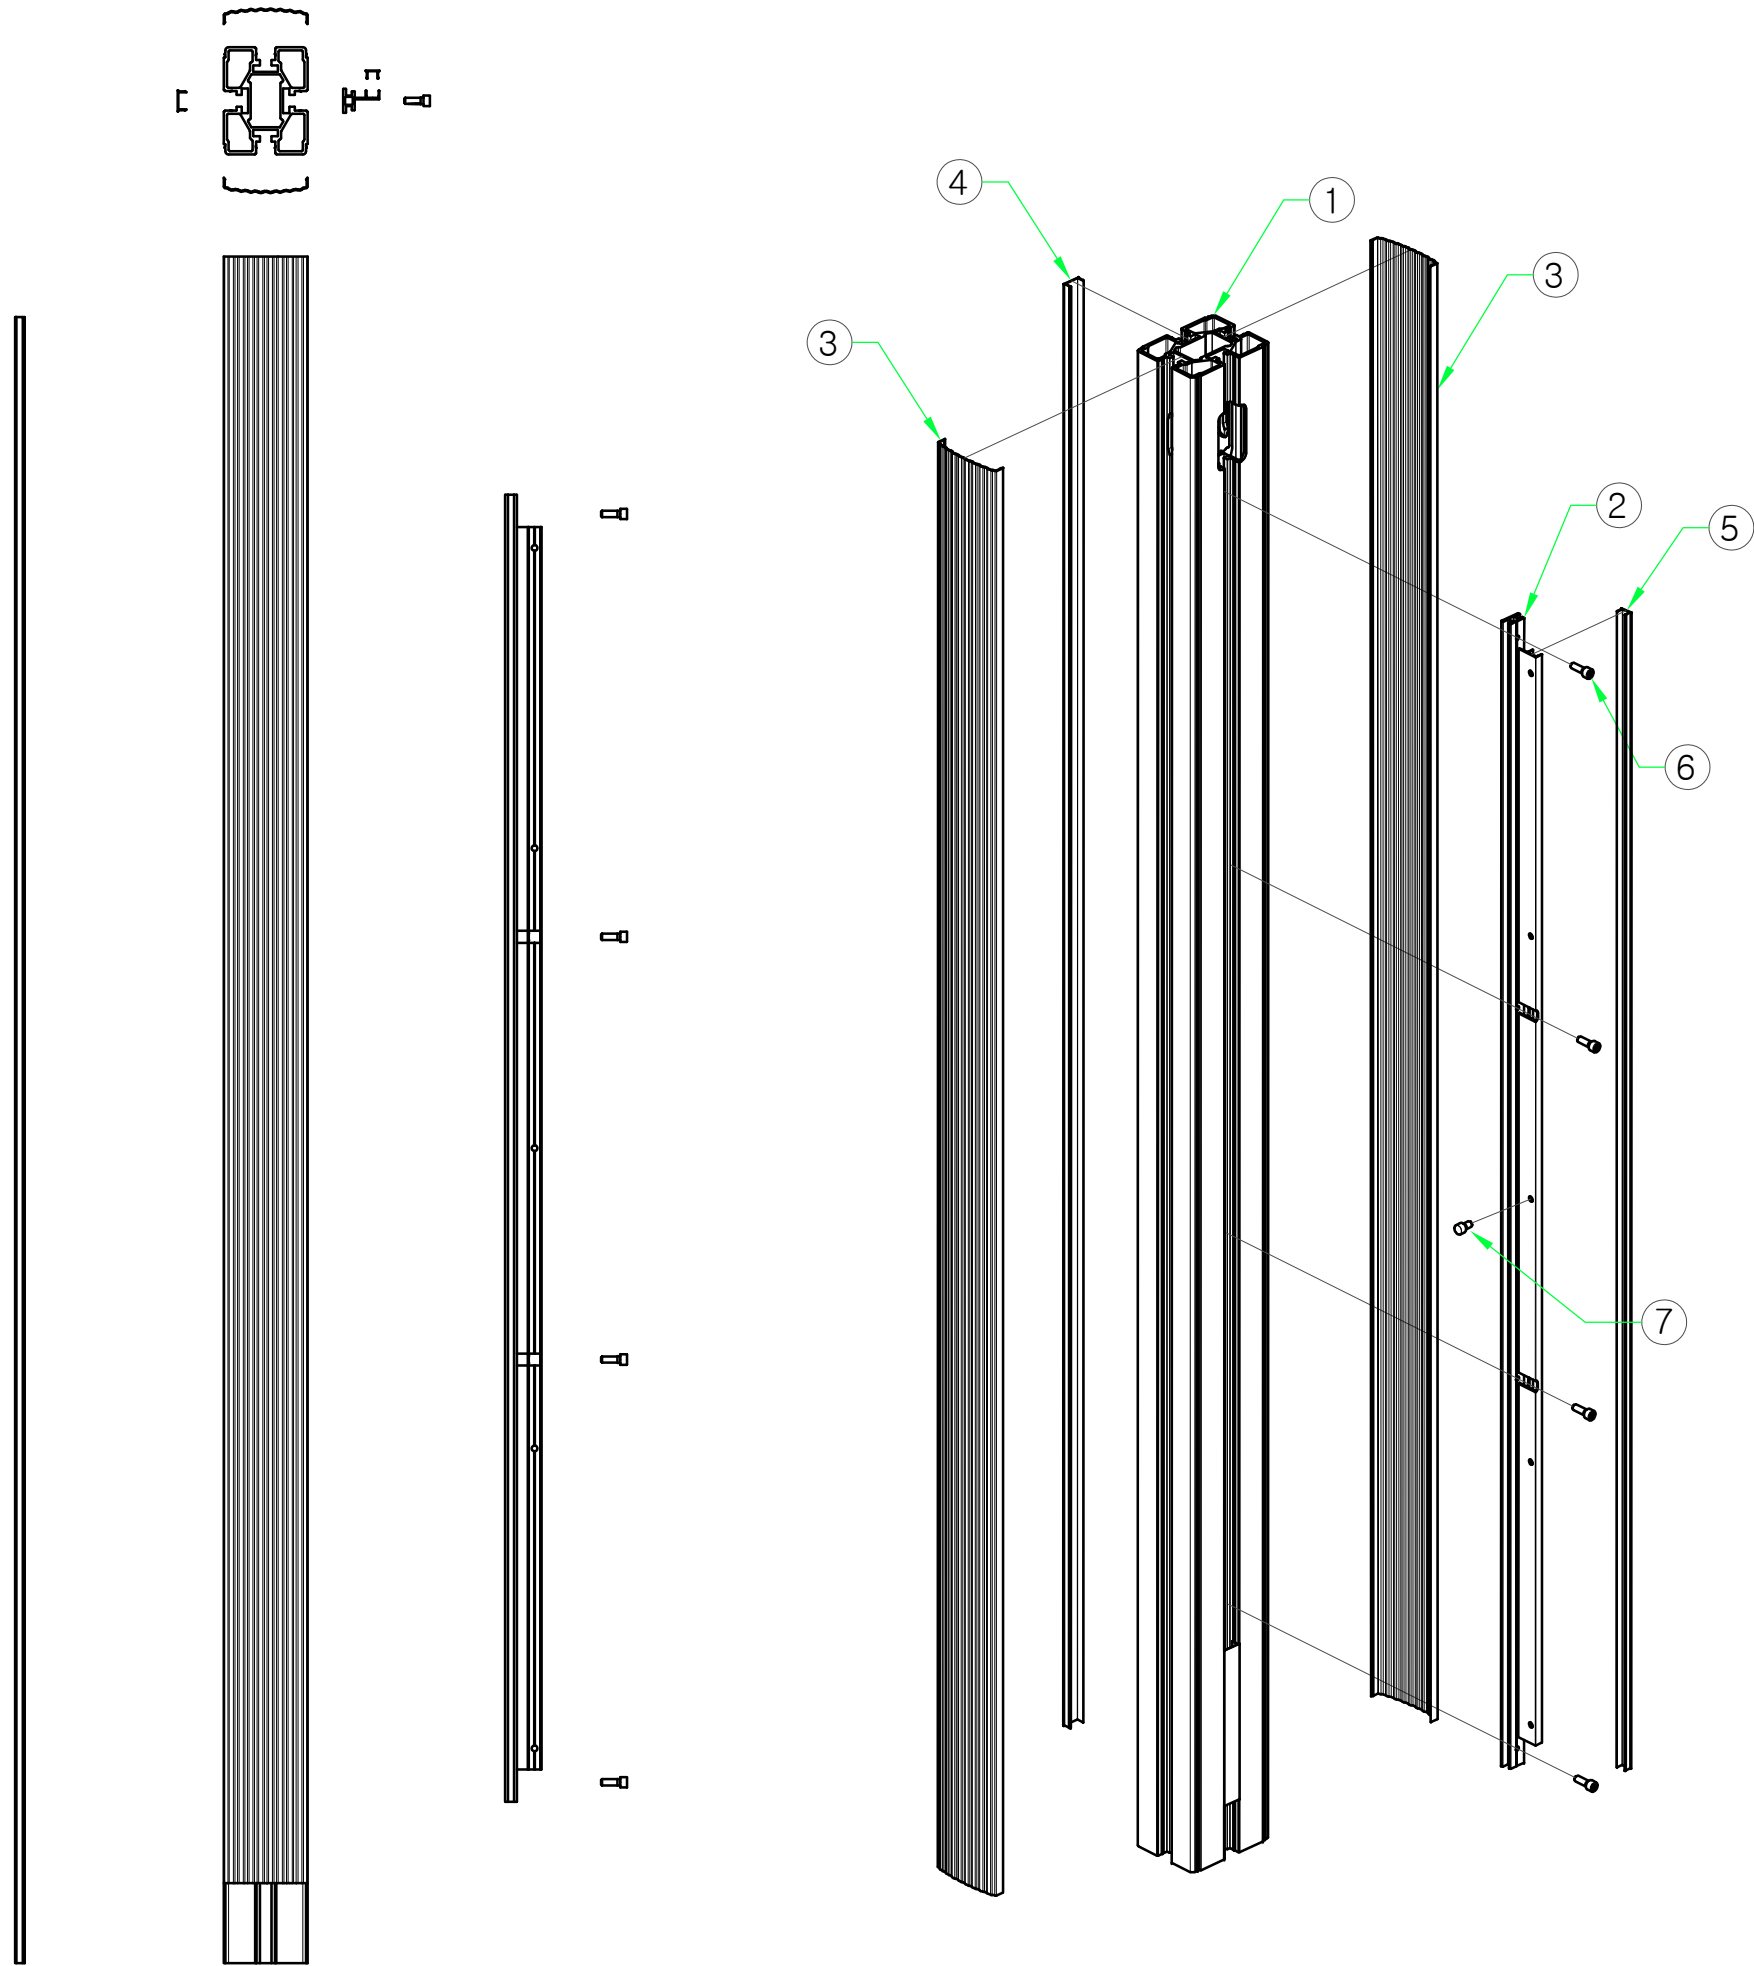

7	ST 팍너트	M6 X 9	5	
6	SEMS STS 유두렌지	M6 X 30	4	
5	유리바캡	AL 6063	1	
4	주기둥 캡-소	AL 6063	1	
3	주기둥 주름캡	AL 6063	2	
2	유리바연결대	AL 6063	1	
1	주기둥 중-좌	AL 6063	1	

PROJECT TITLE	Enforcement Administration 시 행 청	DRAWING TITLE 도 면 명	NOTE 비 고	SCALE 축 적	DATE 날 짜	DESIGN BY 디 자 인	DRAWING NO. 도면 번호
인천광역시 버스승강장 표준디자인	 인천광역시	버스승강장 조립도 (기둥 중좌 ASS'Y)	기본형승강장			DRAWING BY 제 도	SHEET NO. 일련 번호
							010-4

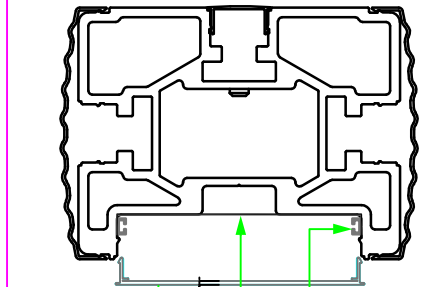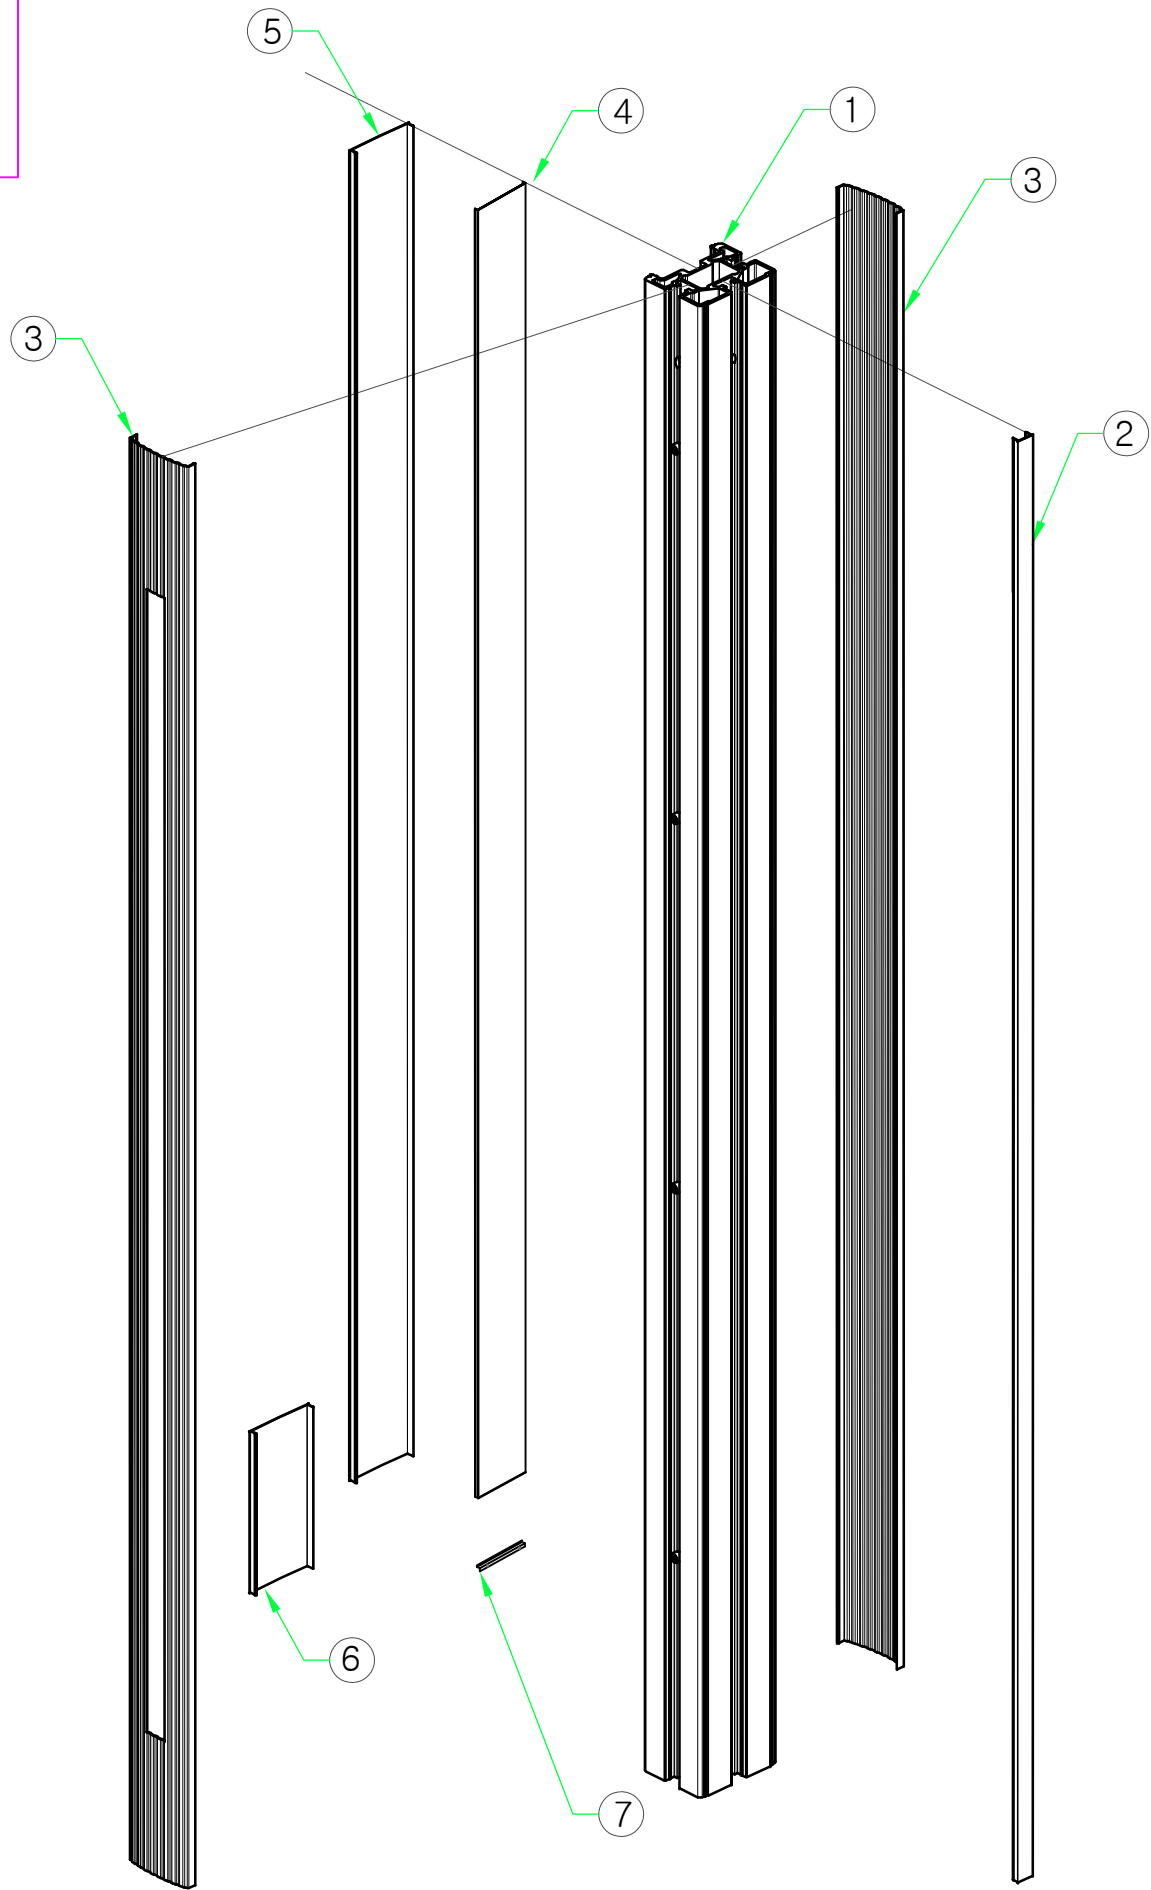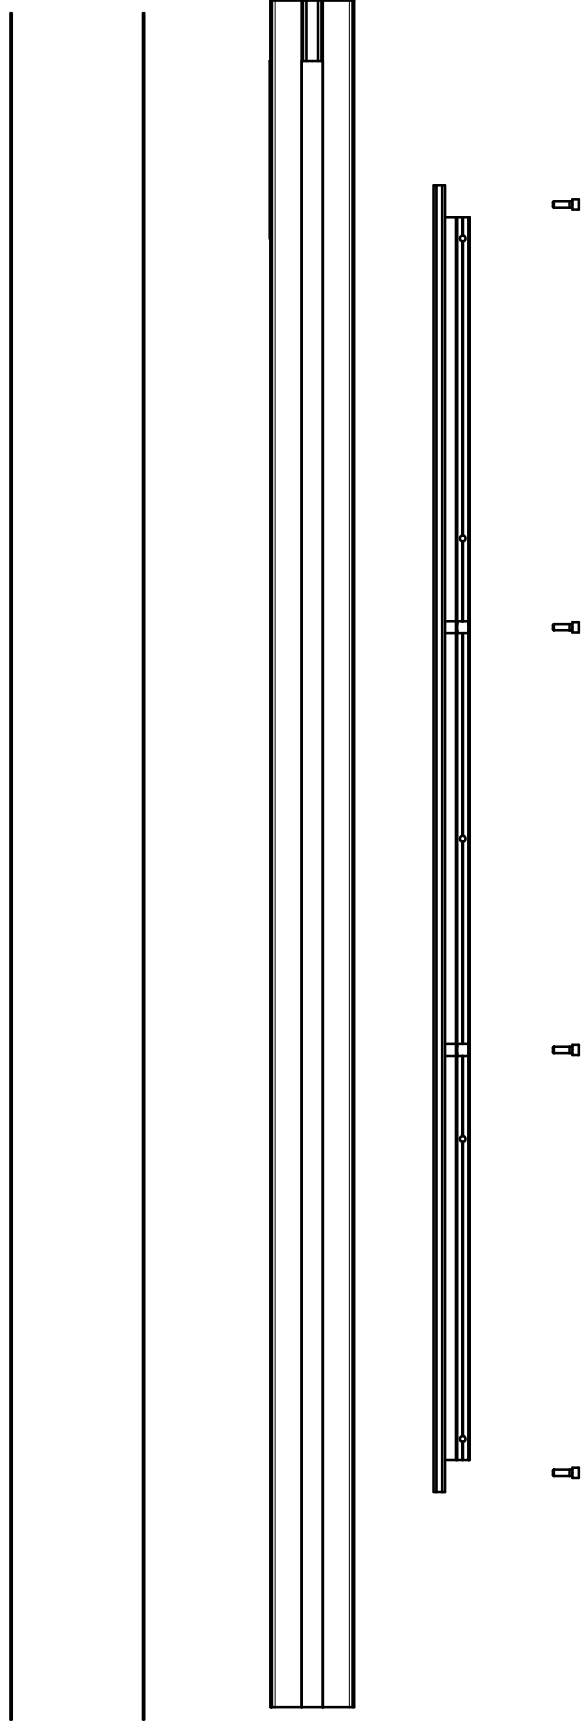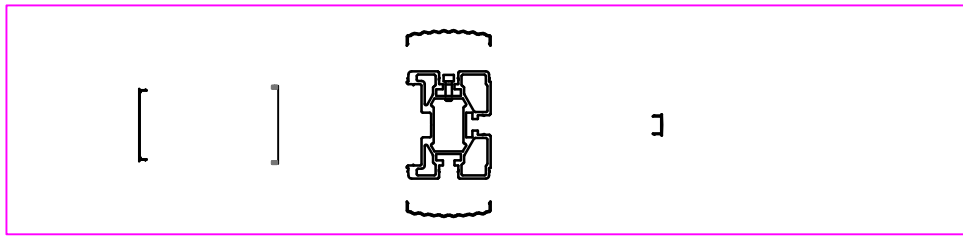

2T

LED조명

칼라철판(백색) 1.2T


조명용실사(백릿) 부착

T2.0 측면문안PC

방수처리


7	재료분리대	STS304	1	
6	AL 측면 캡	AL6063	1	
5	측면문안PC	2T	1	
4	LED 조명		1	
3	주기둥 주름캡	AL 6063	2	
2	주기둥 캡-소	AL 6063	1	
1	주기둥-우	AL 6063	1	

PROJECT TITLE	Enforcement Administration 시 행정	DRAWING TITLE 도면명	NOTE 비고	SCALE 축적	DATE 날짜	DESIGN BY 디자인	DRAWING NO. 도면번호
인천광역시 버스승강장 표준디자인	 인천광역시	버스승강장 조립도 (기둥 좌 ASS'Y)	기본형승강장			DRAWING BY 제도	SHEET NO. 일련번호
							010-5

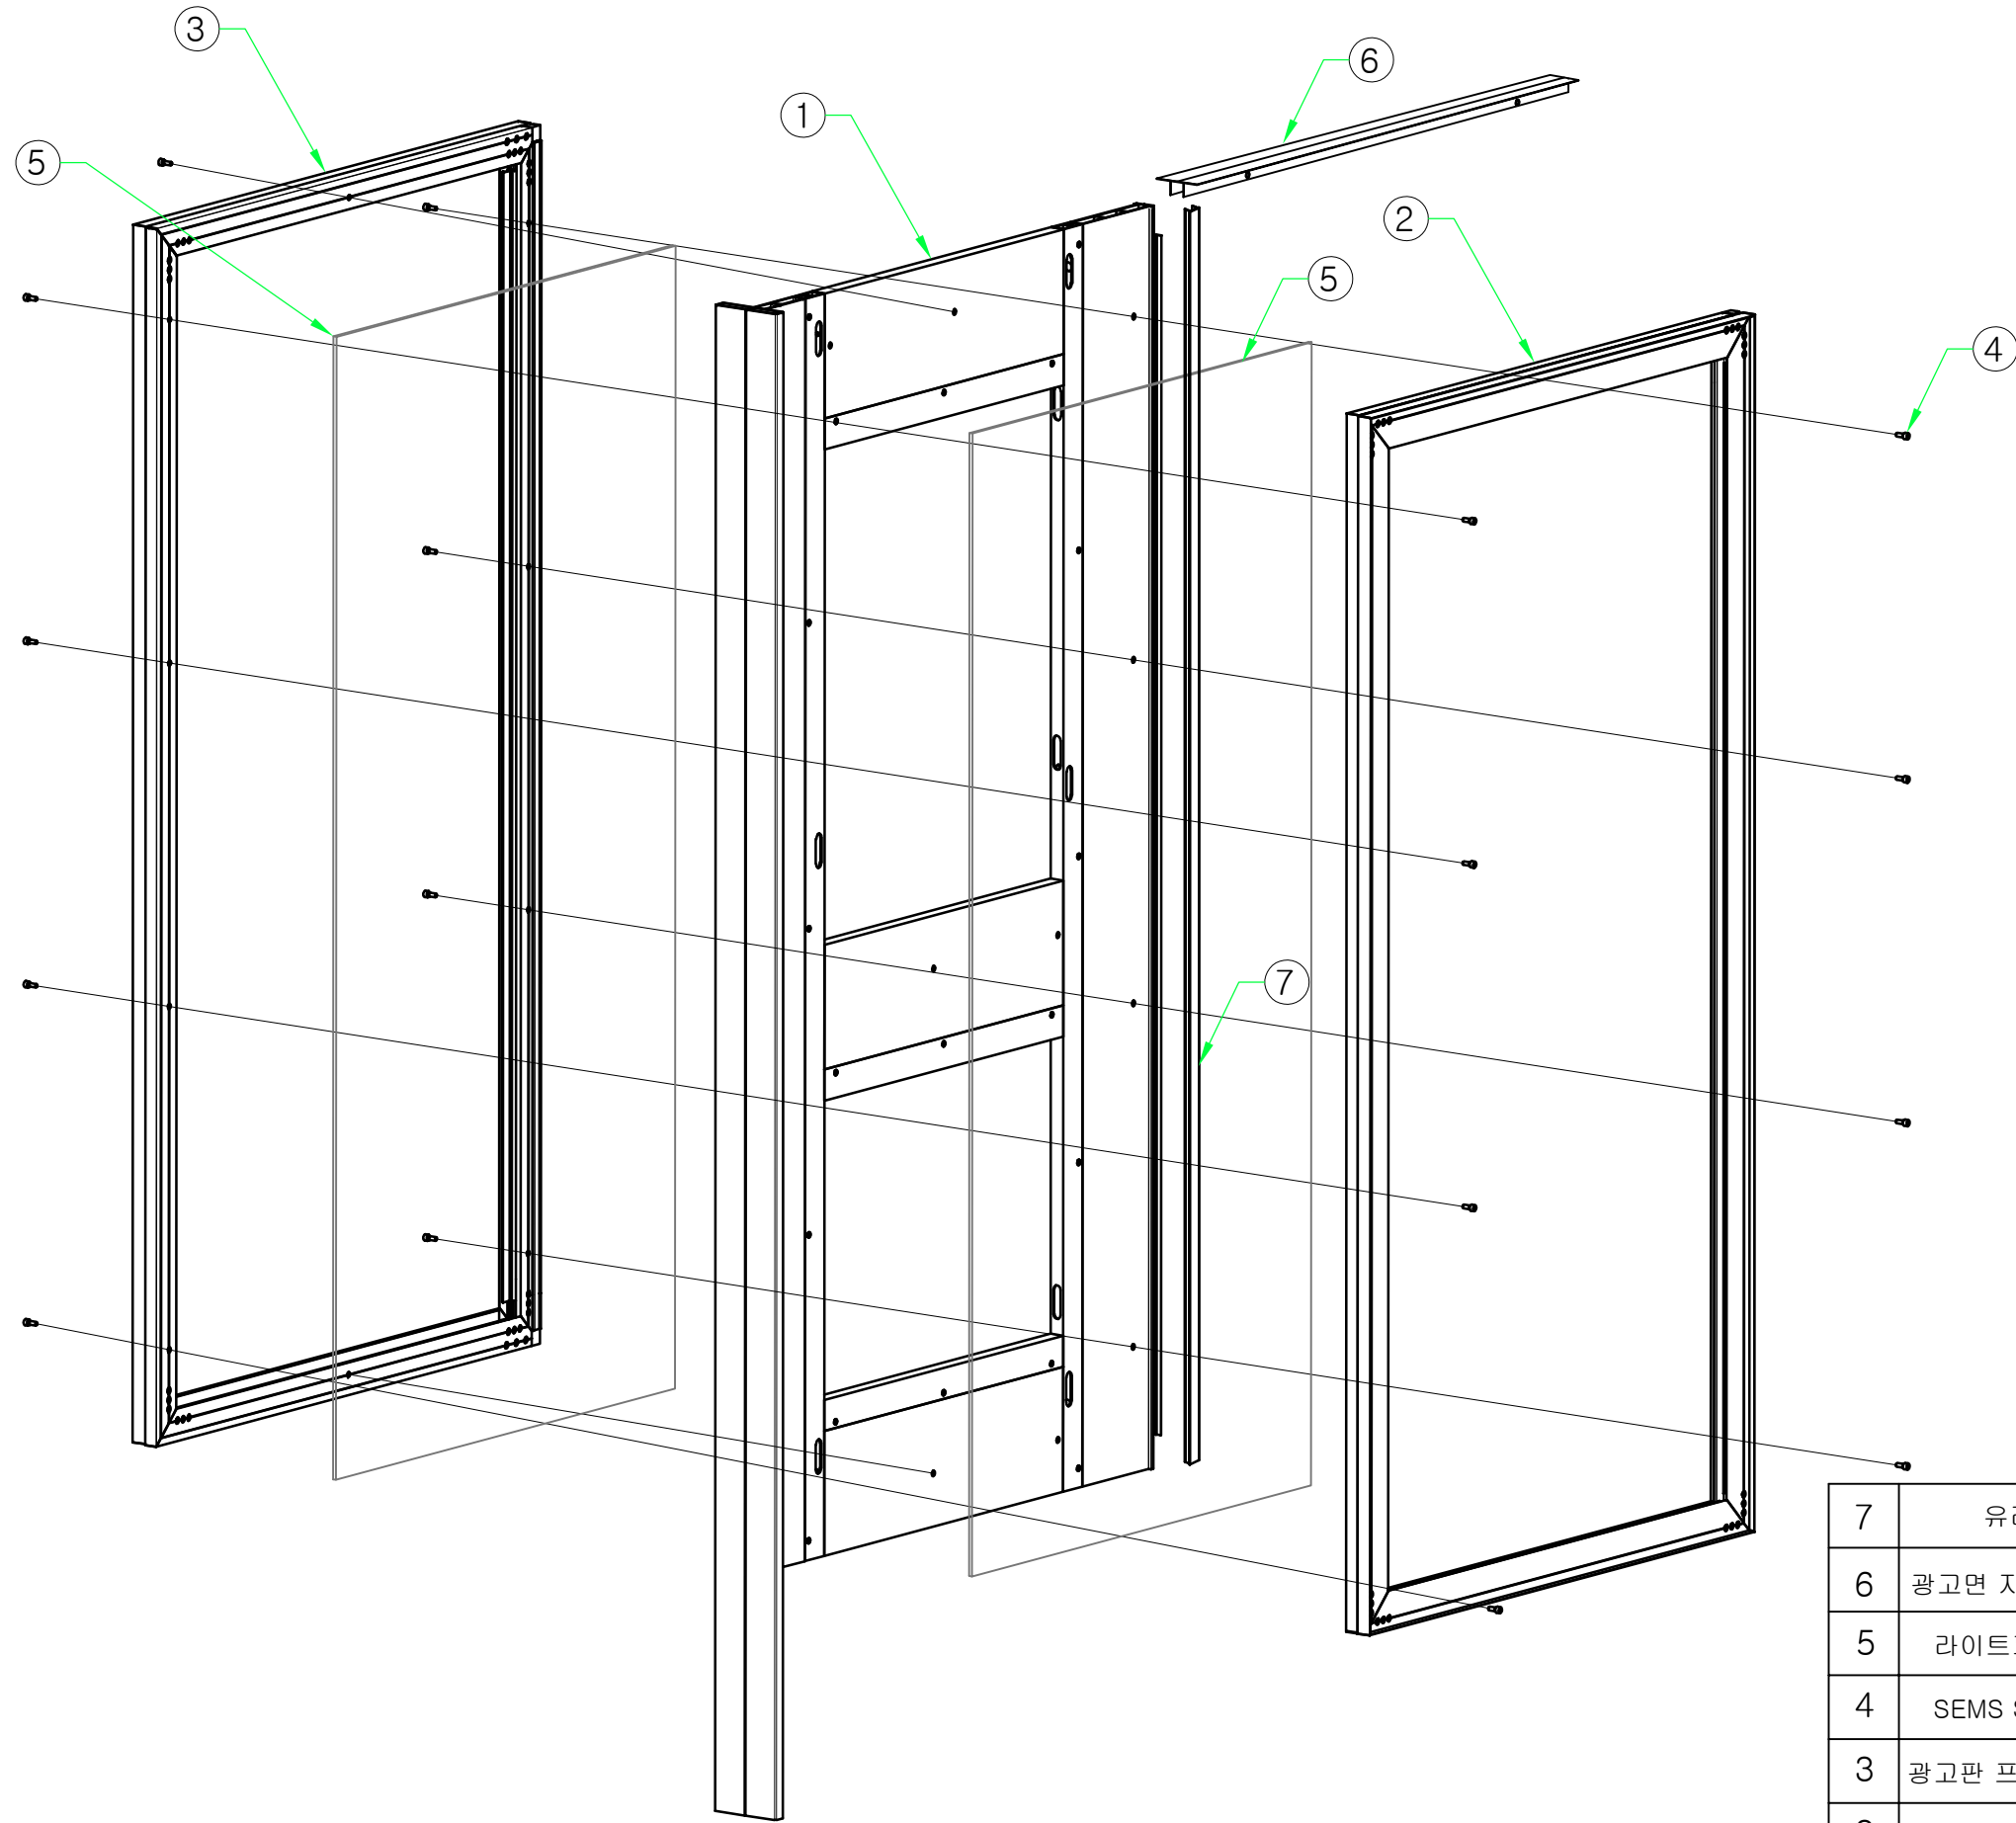


7	유리바 캡	AL 6063	1	
6	광고면 지지대 상부마감캡		1	
5	라이트패널, 5T	900*1855	2	
4	SEMS STS 유두렌지	M6 X 15	20	
3	광고판 프레임 ASS'Y-좌	ASS'Y	1	
2	광고판 프레임 ASS'Y-우	ASS'Y	1	
1	광고 베이스판-좌 ASS'Y	ASS'Y	1	

PROJECT TITLE	Enforcement Administration 시 행 청	DRAWING TITLE 도 면 명	NOTE 비 고	SCALE 축 적	DATE 날 짜	DESIGN BY 디 자 인	DRAWING NO. 도면 번호
인천광역시 버스승강장 표준디자인	 인천광역시	버스승강장 조립도 (광고판 ASS'Y)	기본형승강장			DRAWING BY 제 도	SHEET NO. 일련 번호
							010-6

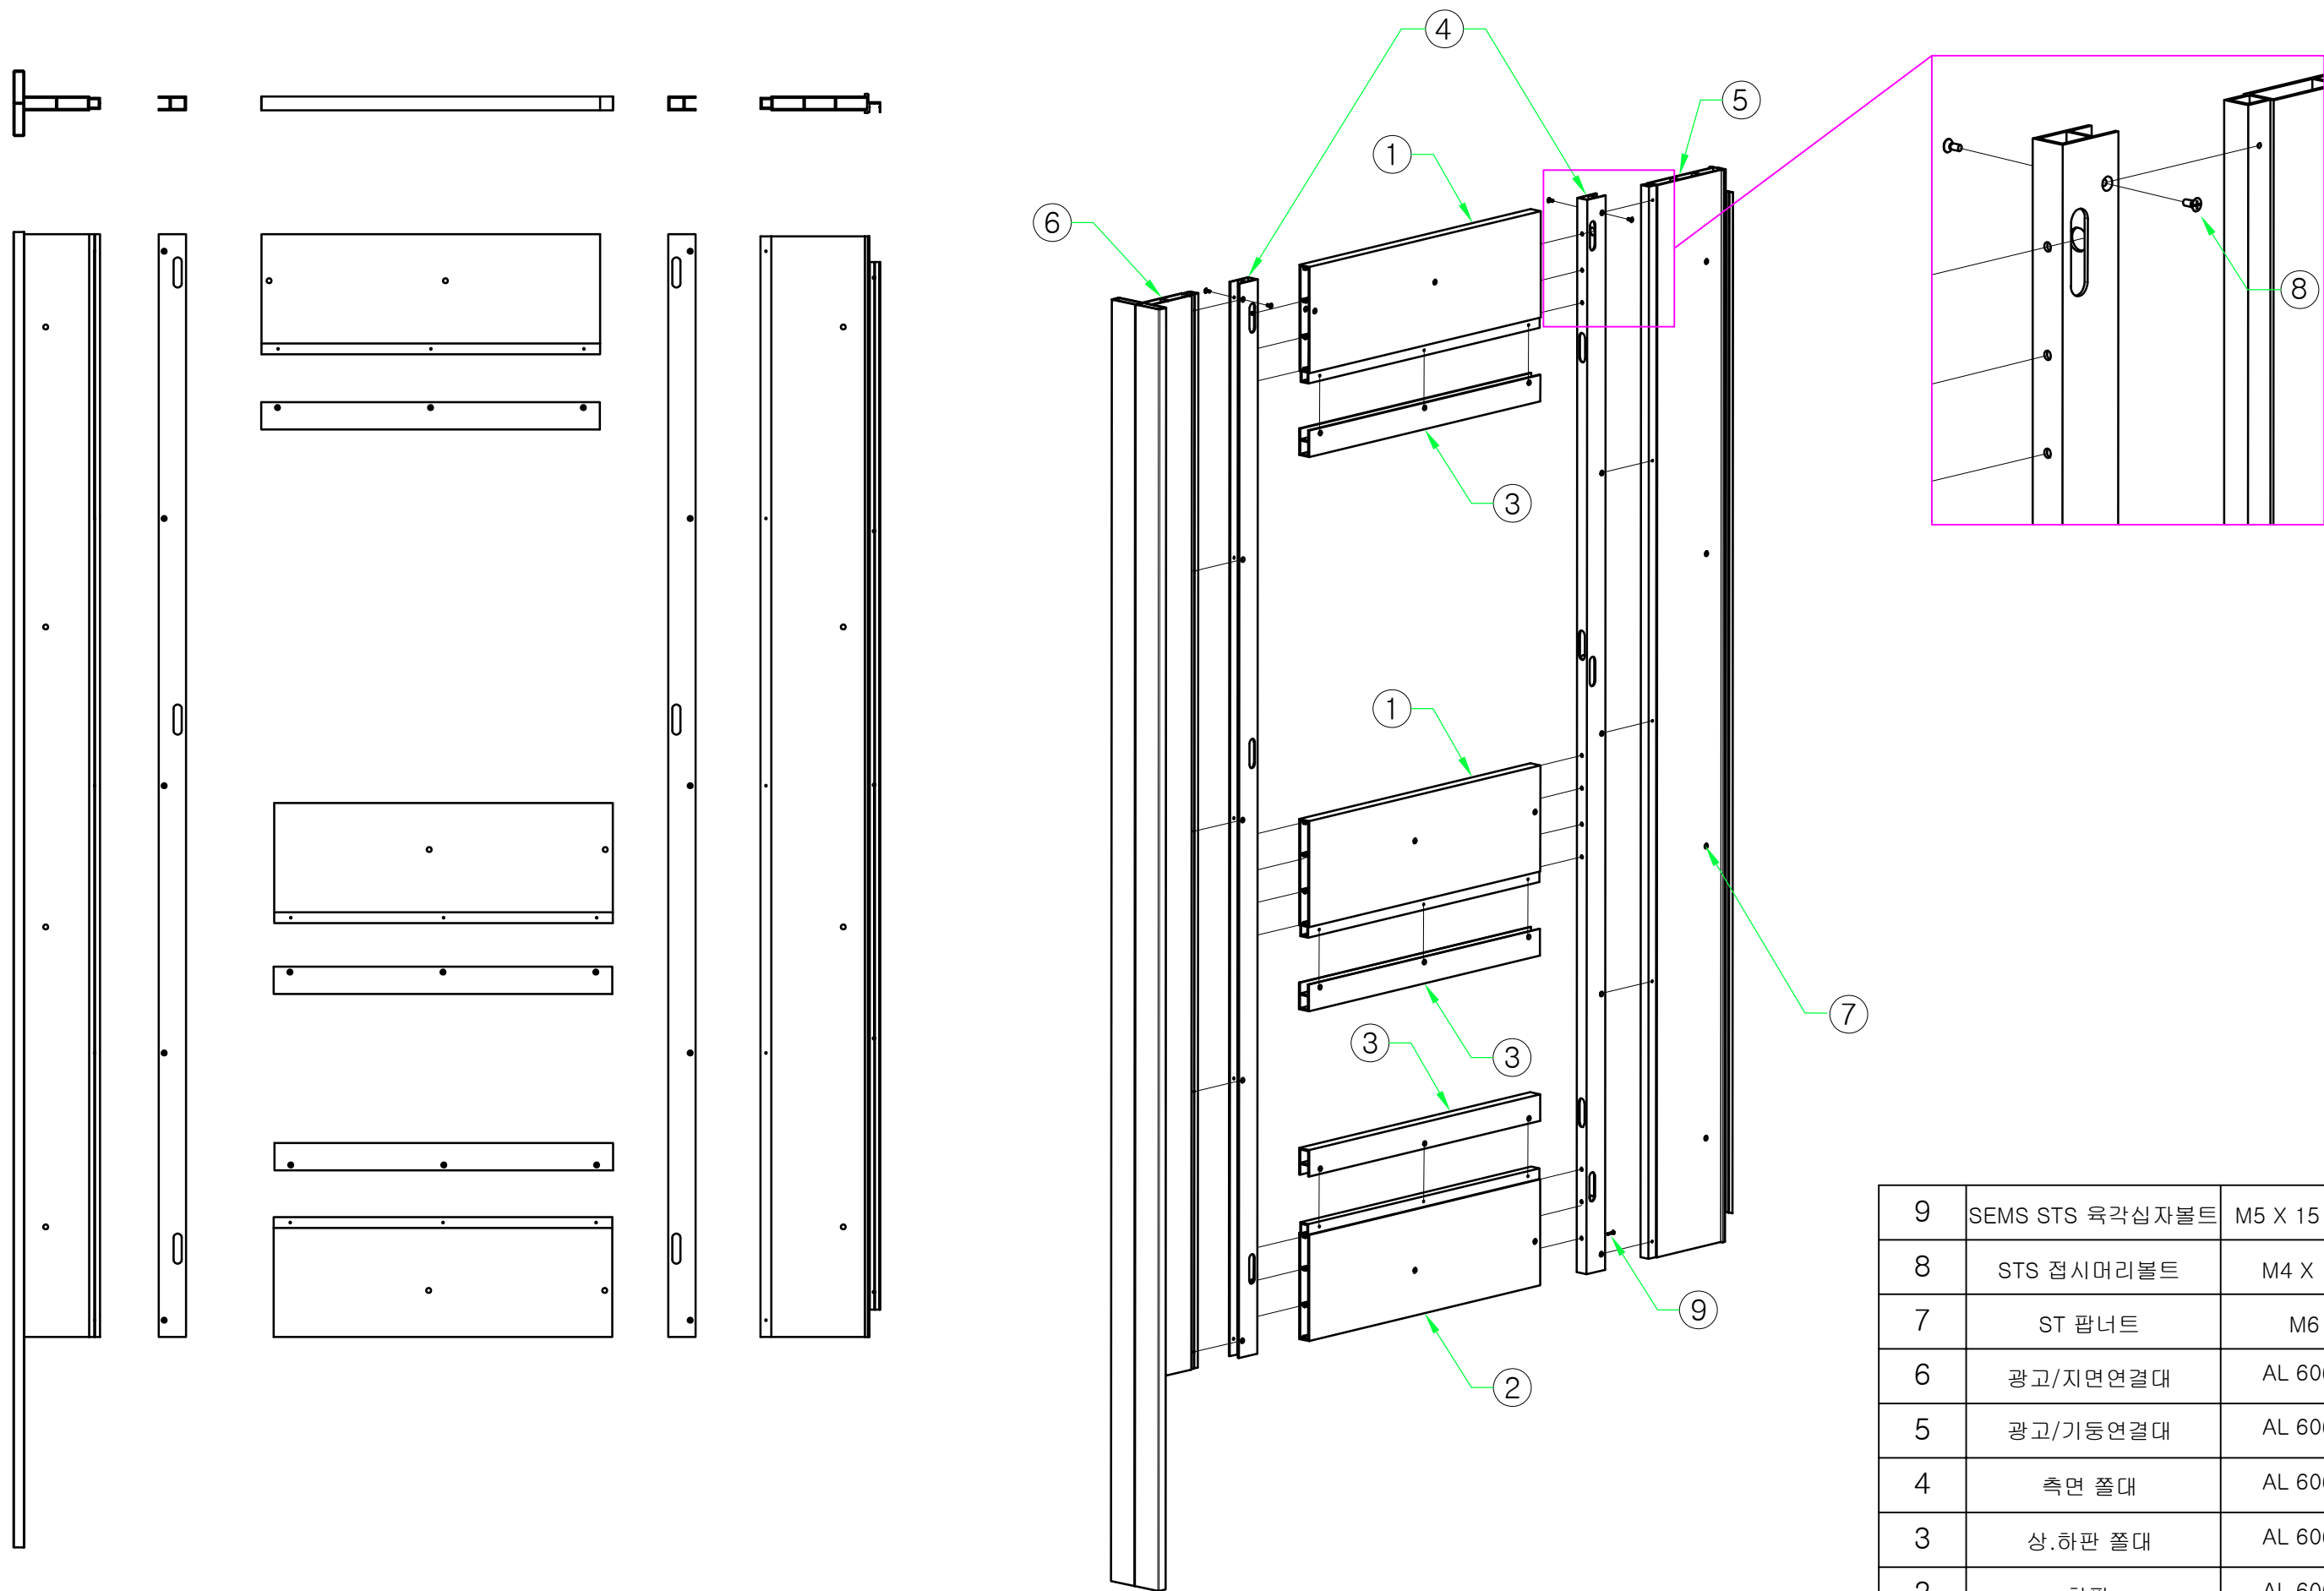


9	SEMS STS 육각심자볼트	M5 X 15 STS	20	
8	STS 접시머리볼트	M4 X 10	38	
7	ST 팍너트	M6	28	
6	광고/지면연결대	AL 6063	1	
5	광고/기둥연결대	AL 6063	1	
4	측면 폴대	AL 6063	2	
3	상.하판 폴대	AL 6063	1	
2	하판	AL 6063	3	
1	상판	AL 6063	2	

PROJECT TITLE	Enforcement Administration 시행청	DRAWING TITLE 도면명	NOTE 비고	SCALE 축적	DATE 날짜	DESIGN BY 디자인	DRAWING NO. 도면번호
인천광역시 버스승강장 표준디자인	 인천광역시	버스승강장 조립도 (광고판)	기본형승강장				
						DRAWING BY 제도	SHEET NO. 일련번호
							010-6-1


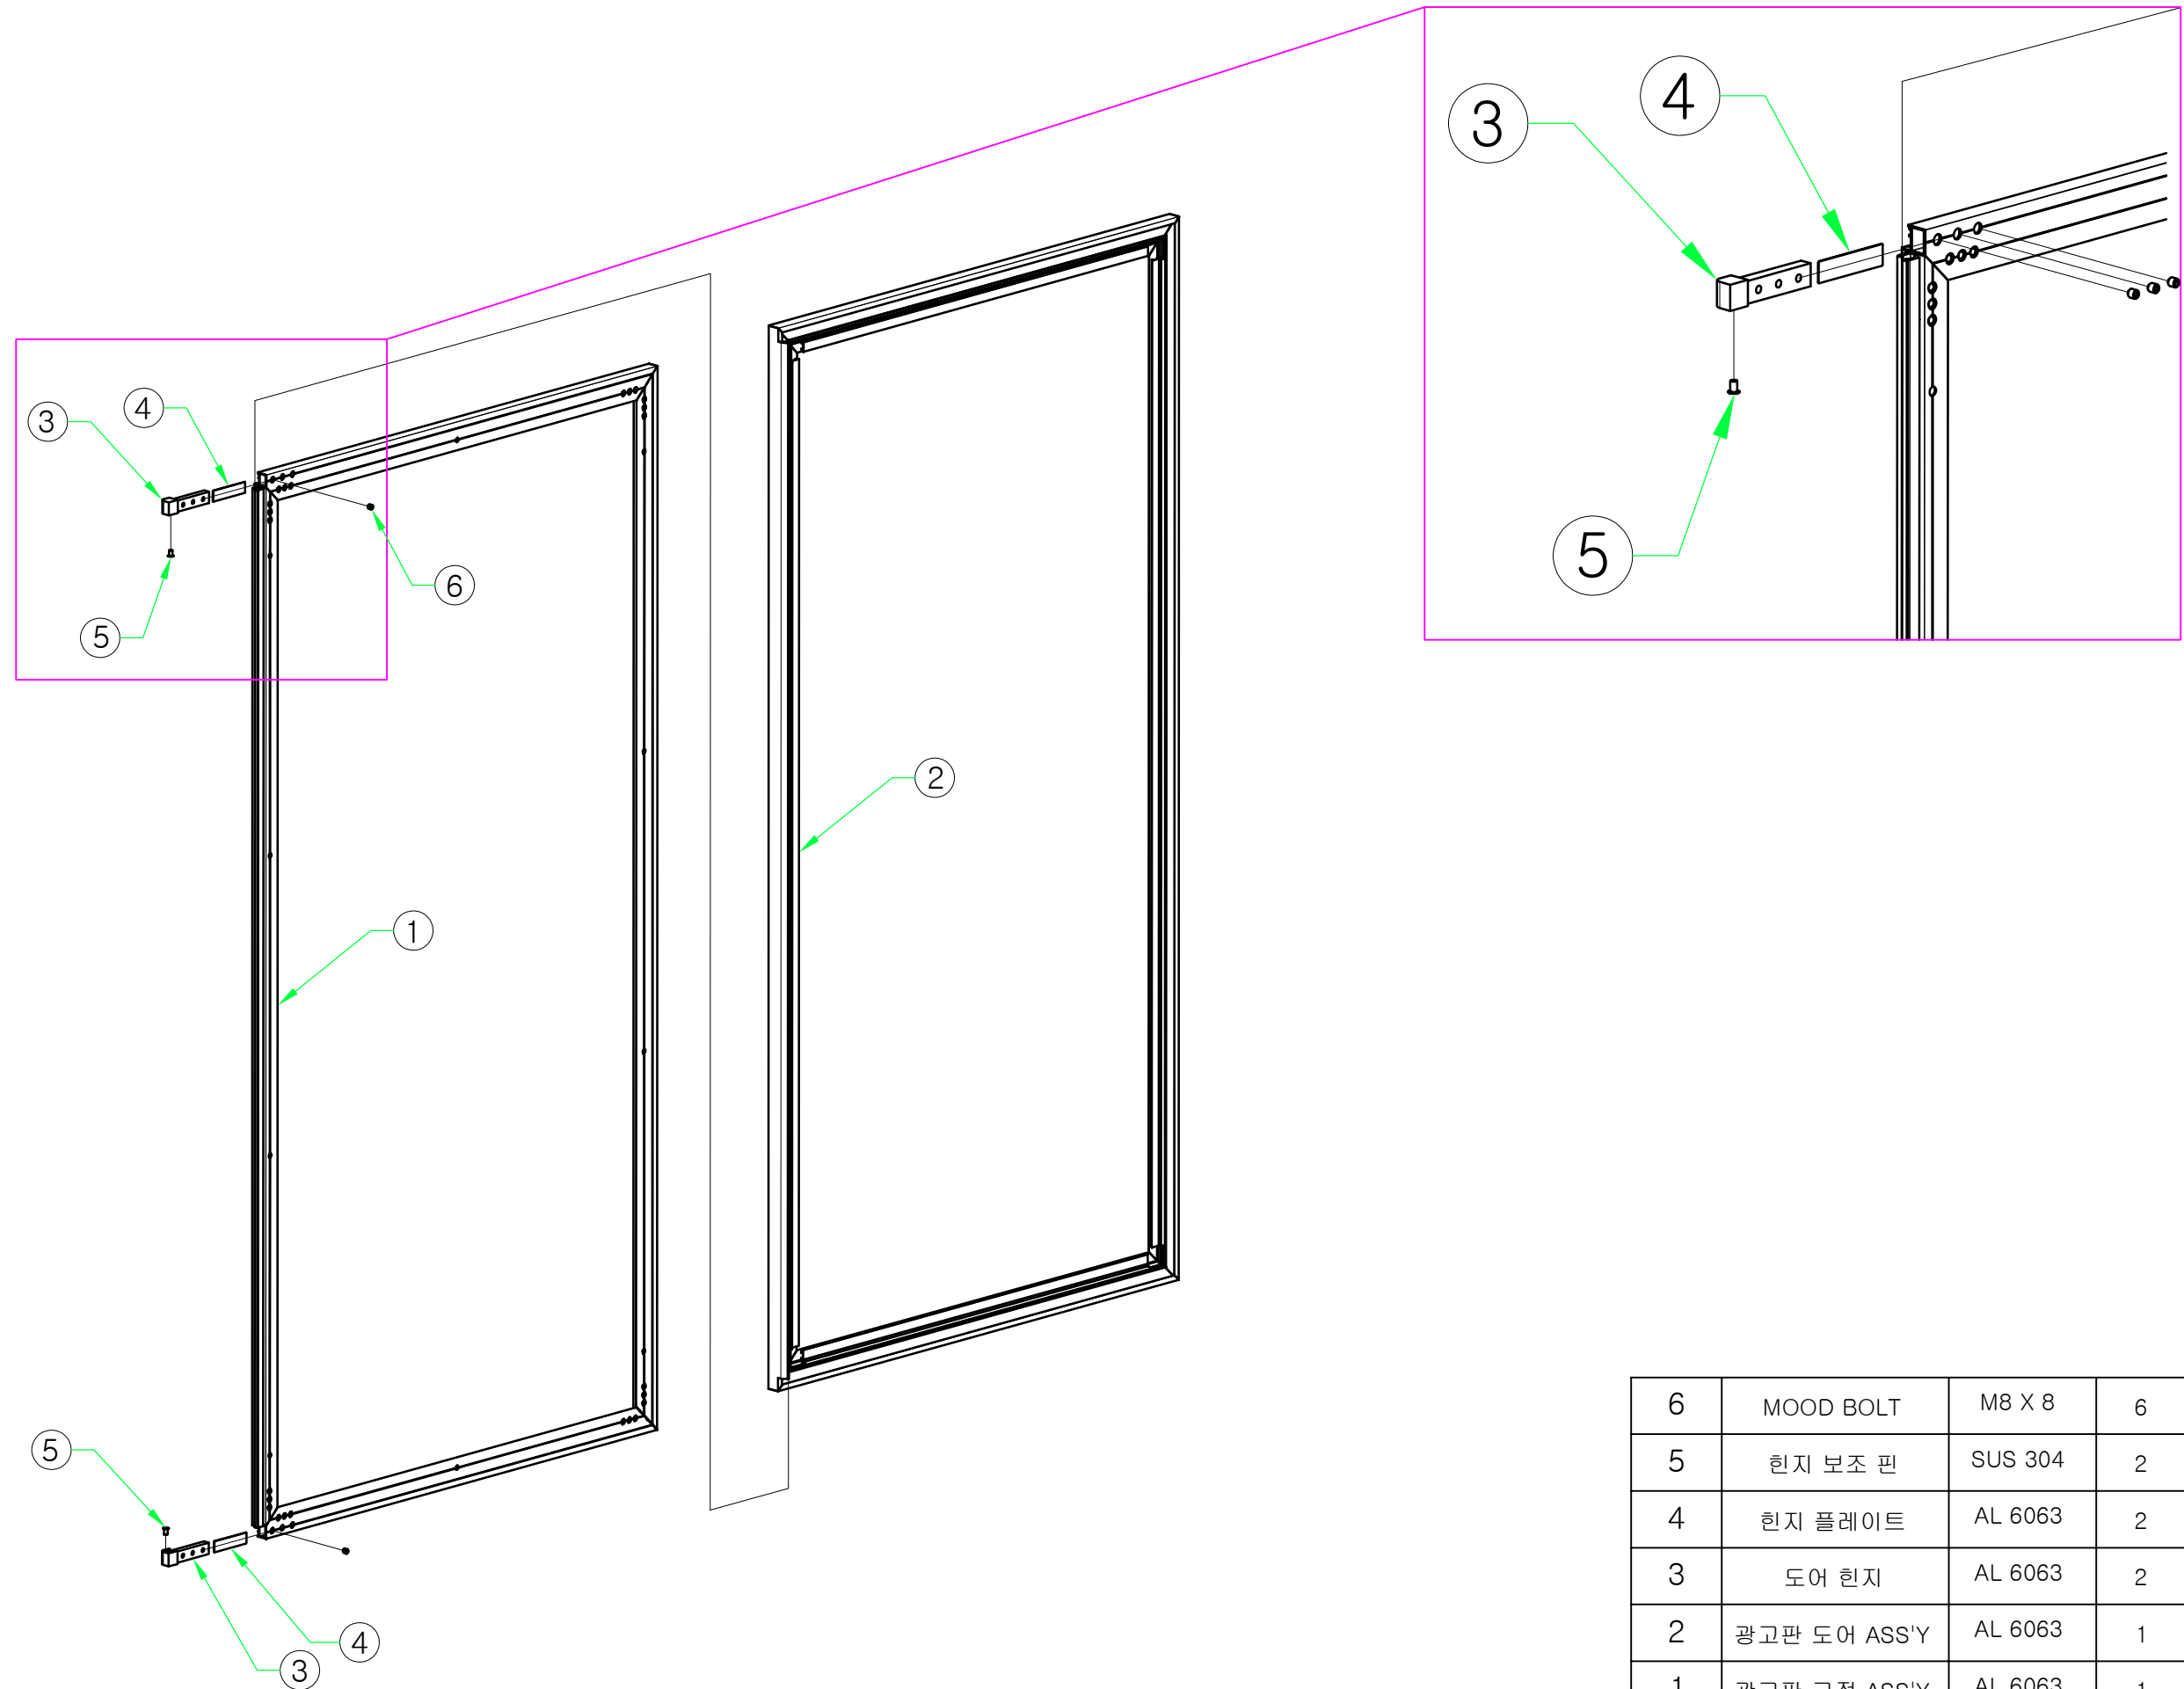


6	MOOD BOLT	M8 X 8	6	
5	힌지 보조 핀	SUS 304	2	
4	힌지 플레이트	AL 6063	2	
3	도어 힌지	AL 6063	2	
2	광고판 도어 ASS'Y	AL 6063	1	
1	광고판 고정 ASS'Y	AL 6063	1	

PROJECT TITLE	Enforcement Administration 시 행정	DRAWING TITLE 도면명	NOTE 비고	SCALE 축적	DATE 날짜	DESIGN BY 디자인	DRAWING NO. 도면번호
인천광역시 버스승강장 표준디자인	 인천광역시	버스승강장 조립도 (광고판 도어)	기본형승강장			DRAWING BY 제도	SHEET NO. 일련번호
							010-6-2




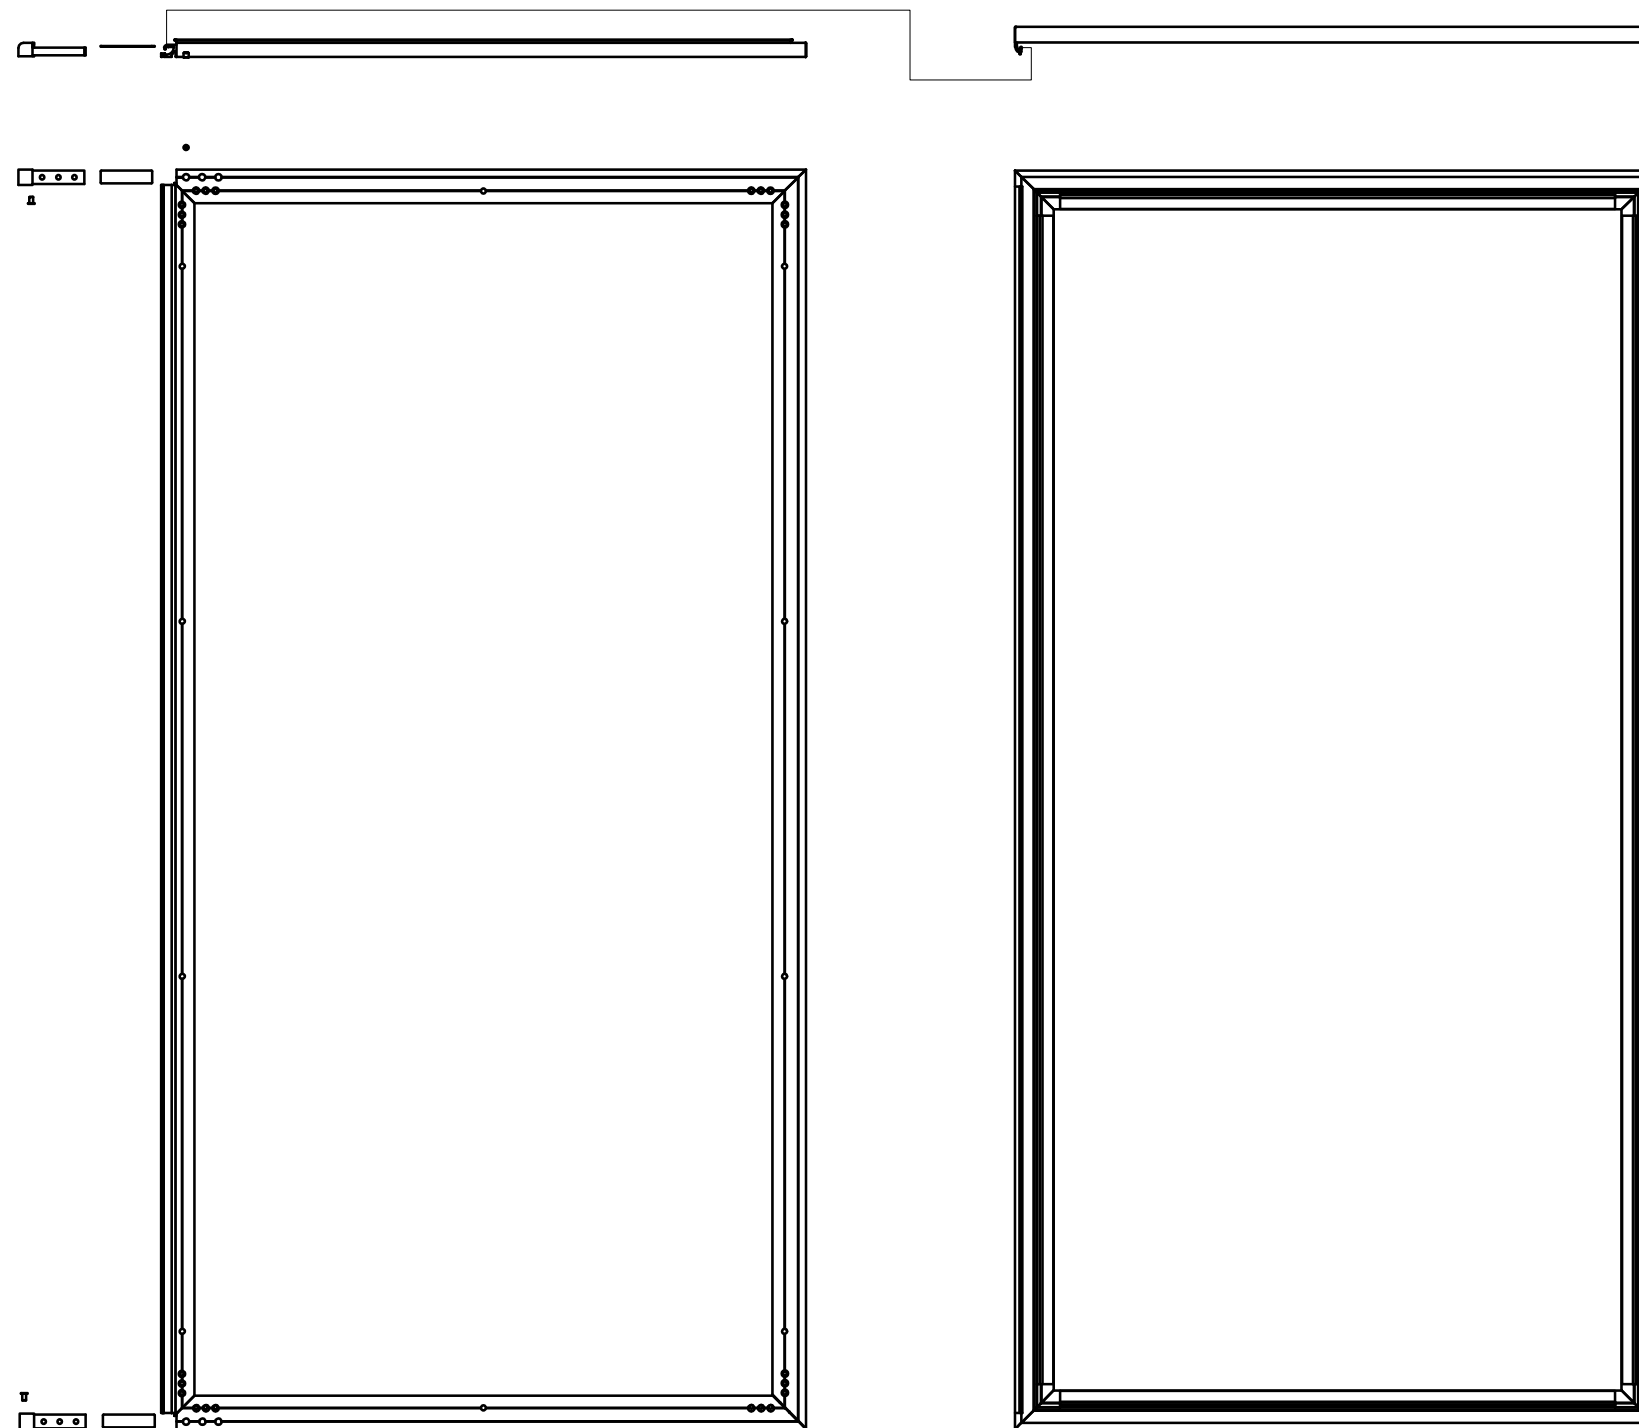


PROJECT TITLE	Enforcement Administration 시 행 정	DRAWING TITLE 도 면 명	NOTE 비 고	SCALE 축 적	DATE 날 짜	DESIGN BY 디 자 인	DRAWING NO. 도면 번호
인천광역시 버스승강장 표준디자인	 인천광역시	버스승강장 조립도 (광고판 도어)	기본형승강장				
						DRAWING BY 제 도	SHEET NO. 일련 번호
							010-6-3

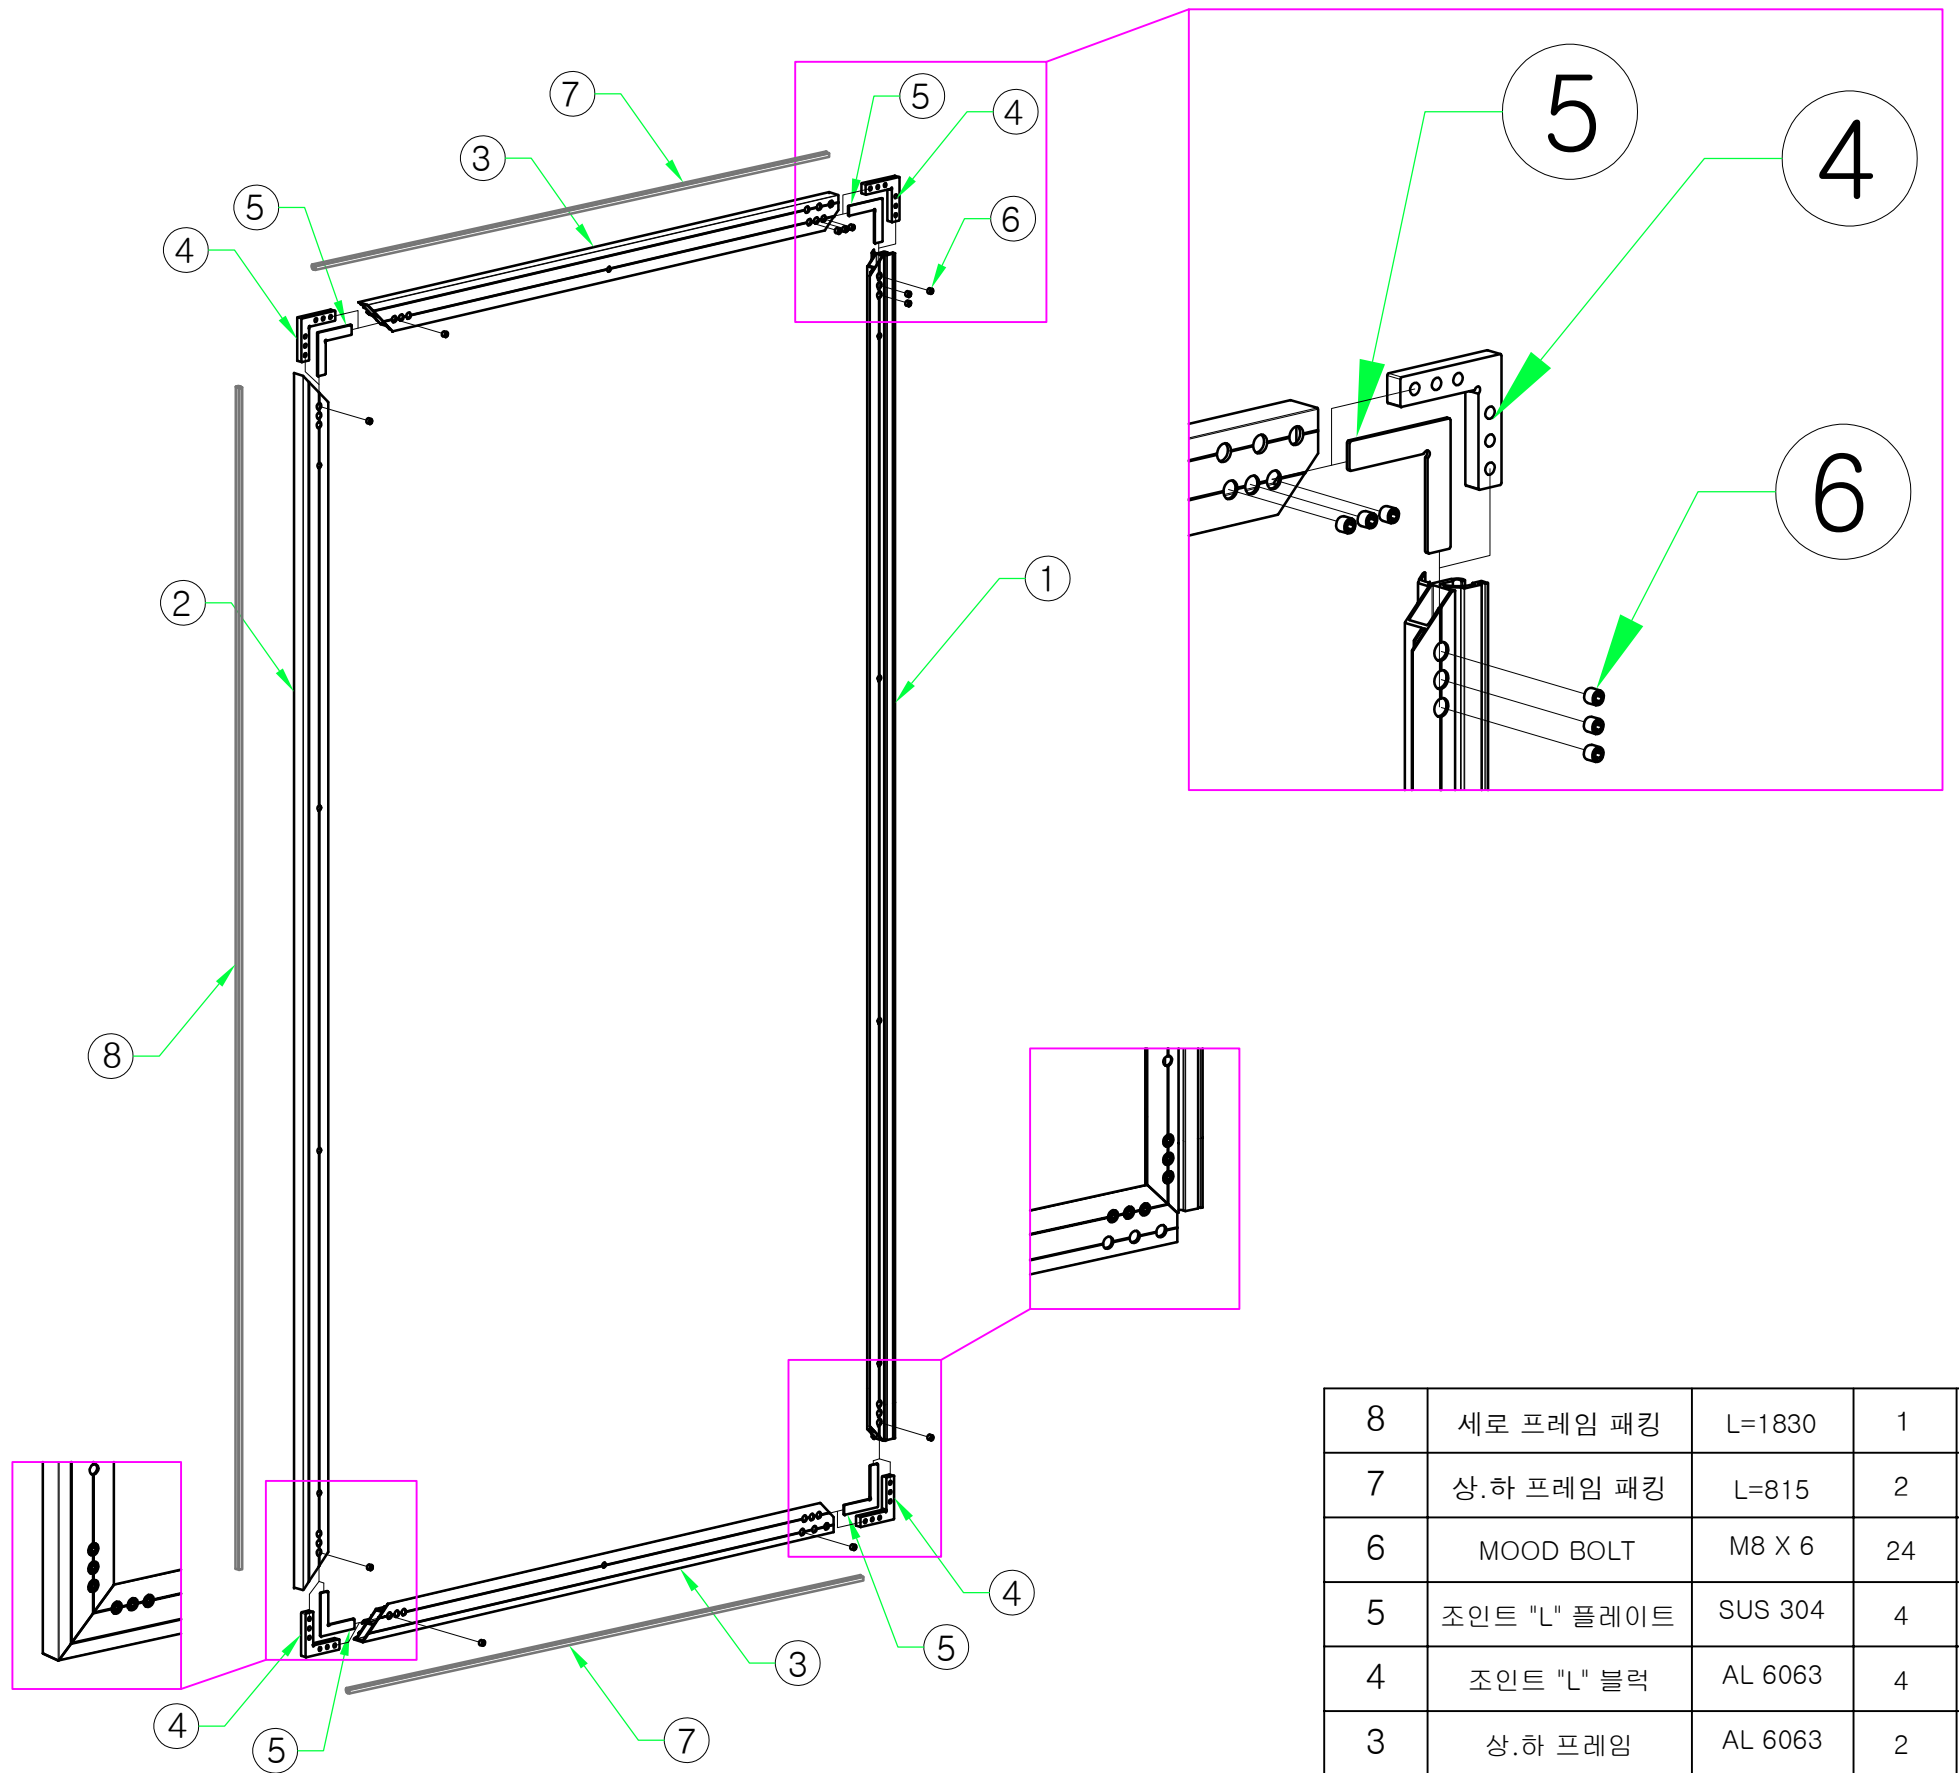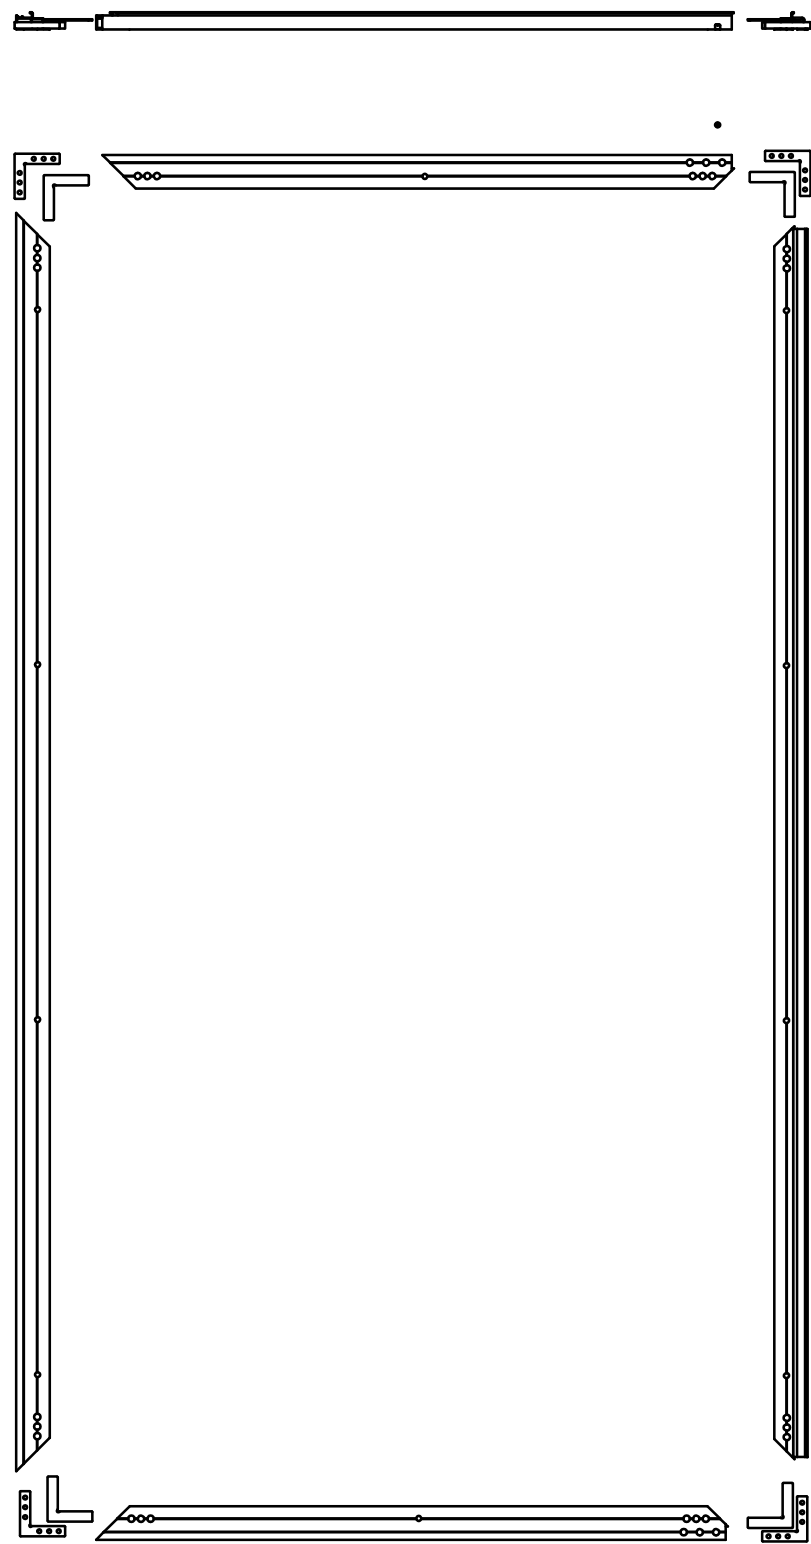


8	세로 프레임 패킹	L=1830	1	
7	상.하 프레임 패킹	L=815	2	
6	MOOD BOLT	M8 X 6	24	
5	조인트 "L" 플레이트	SUS 304	4	
4	조인트 "L" 블록	AL 6063	4	
3	상.하 프레임	AL 6063	2	내부측
2	세로 프레임	AL 6063	1	내부측
1	회전축 세로 프레임	AL 6063	1	내부측

PROJECT TITLE	Enforcement Administration 시 행정	DRAWING TITLE 도면명	NOTE 비고	SCALE 축적	DATE 날짜	DESIGN BY 디자인	DRAWING NO. 도면번호
인천광역시 버스승강장 표준디자인	 인천광역시	버스승강장 조립도 (광고판 도어)	기본형승강장				
						DRAWING BY 제도	SHEET NO. 일련번호
							010-6-4

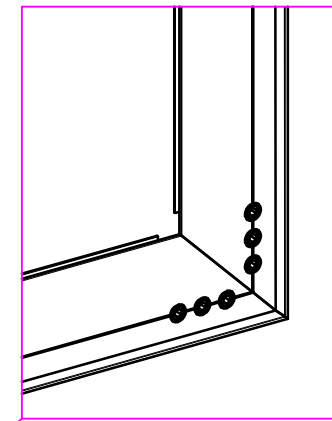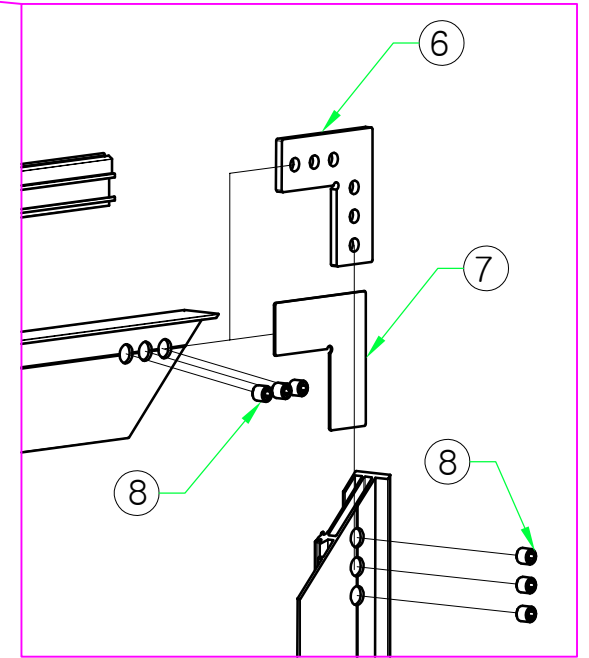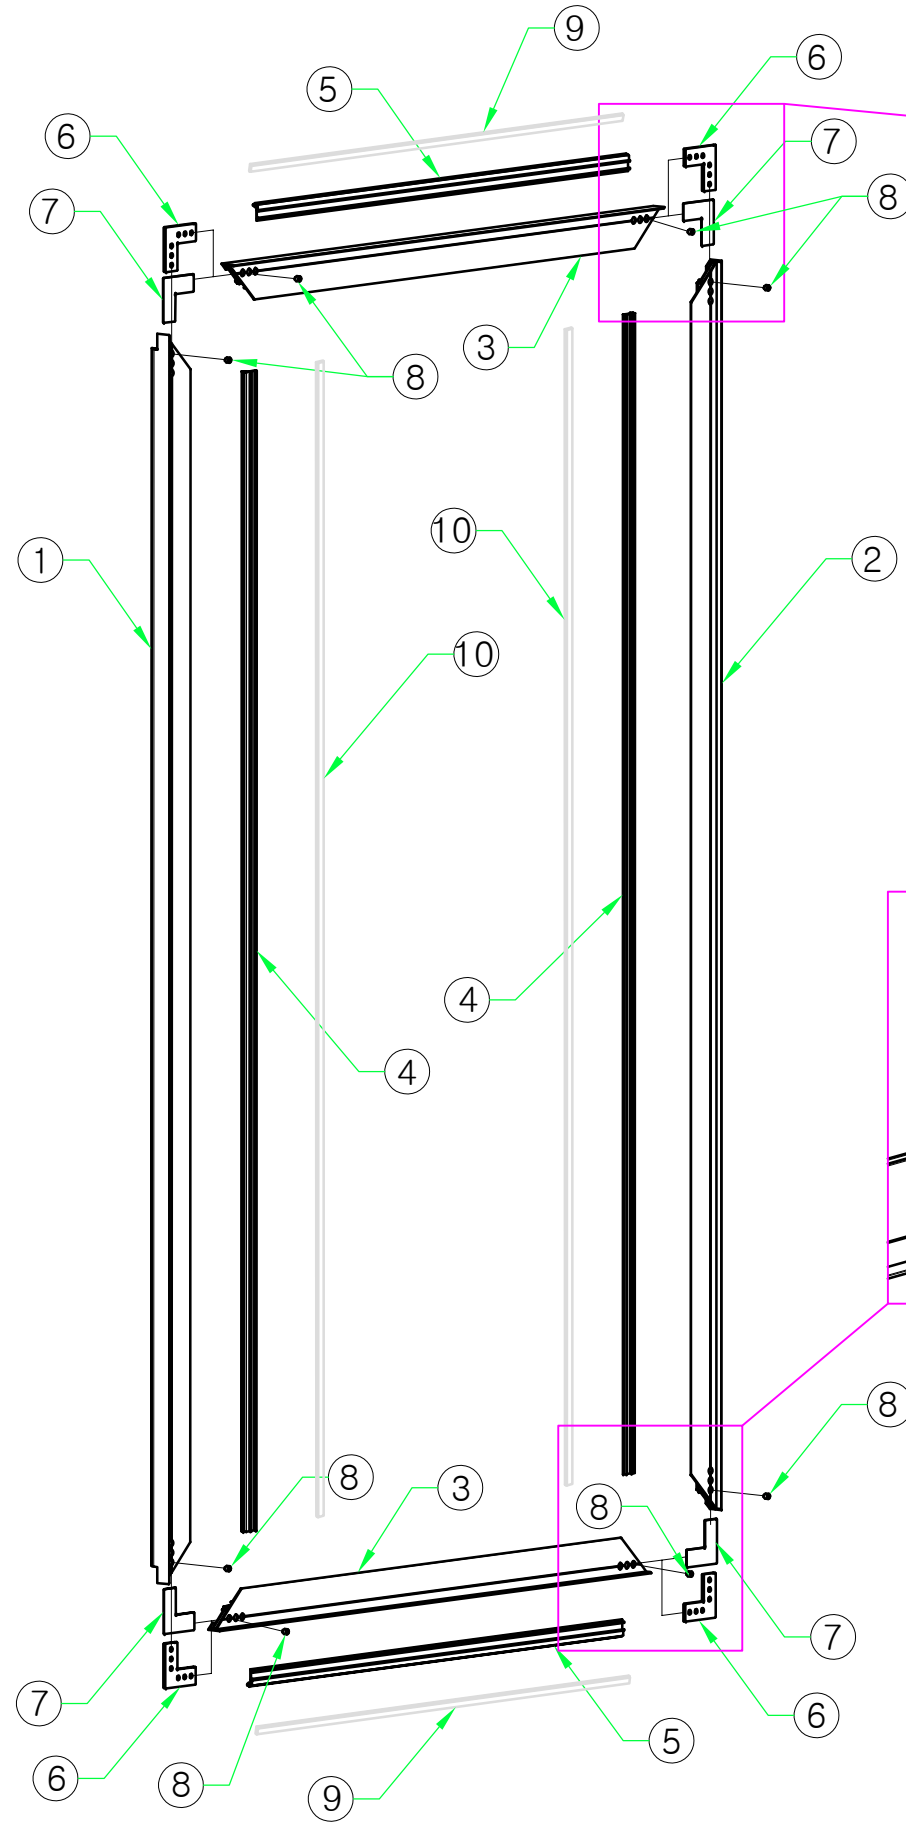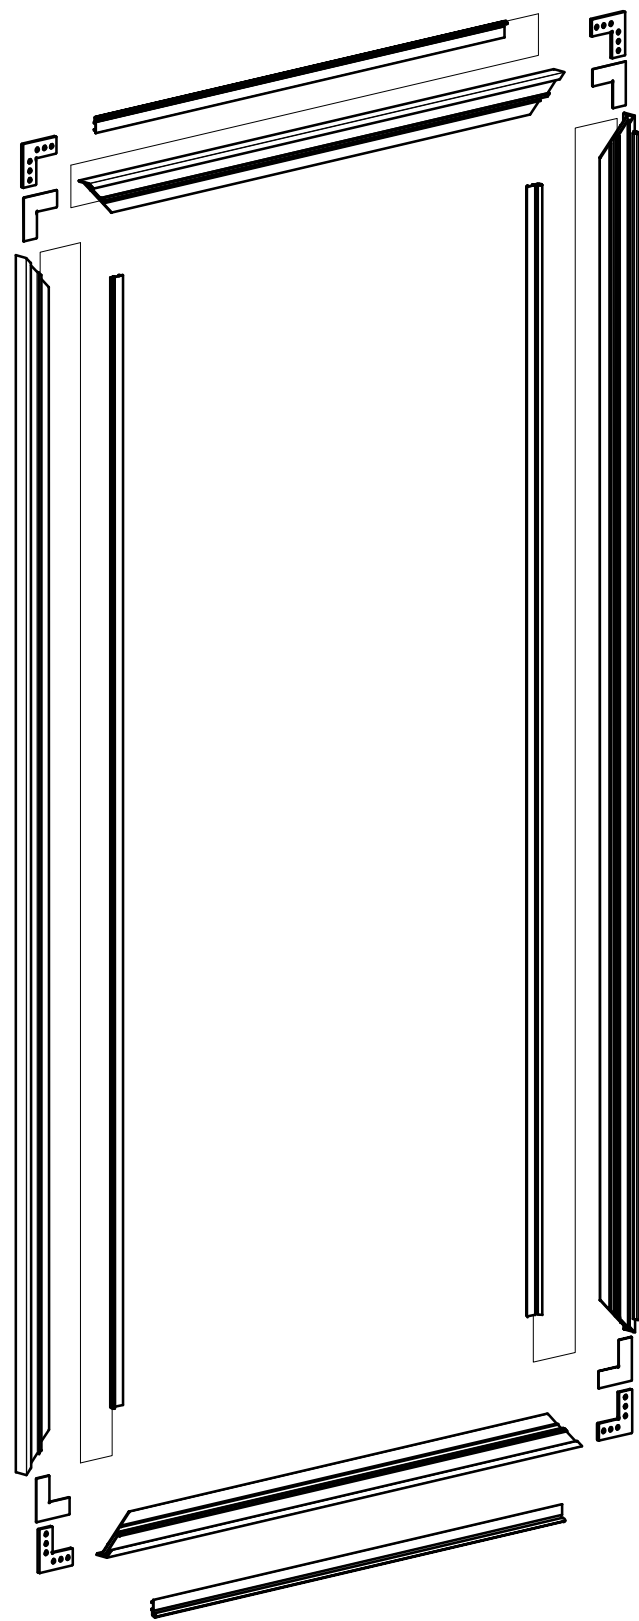

11	C형 클립		46	
10	실리콘패킹 좌.우	L=1780	2	
9	실리콘패킹 상.하	L=580	2	
8	MOOD BOLT	M8 X 6	24	
7	조인트 "L" 플레이트	SUS 304	4	
6	조인트 "L" 블록	AL 6063	4	
5	광고 고정클립 B	AL 6063	2	
4	광고 고정클립 A	AL 6063	2	
3	상.하 프레임	AL 6063	2	외부측
2	세로 프레임	AL 6063	1	외부측
1	회전 세로 프레임	AL 6063	1	외부측


PROJECT TITLE	Enforcement Administration 시 행정	DRAWING TITLE 도면명	NOTE 비고	SCALE 축적	DATE 날짜	DESIGN BY 디자인	DRAWING NO. 도면번호
인천광역시 버스승강장 표준디자인	 인천광역시	버스승강장 조립도 (광고판 도어)	기본형승강장				
						DRAWING BY 제도	SHEET NO. 일련번호
							010-6-5

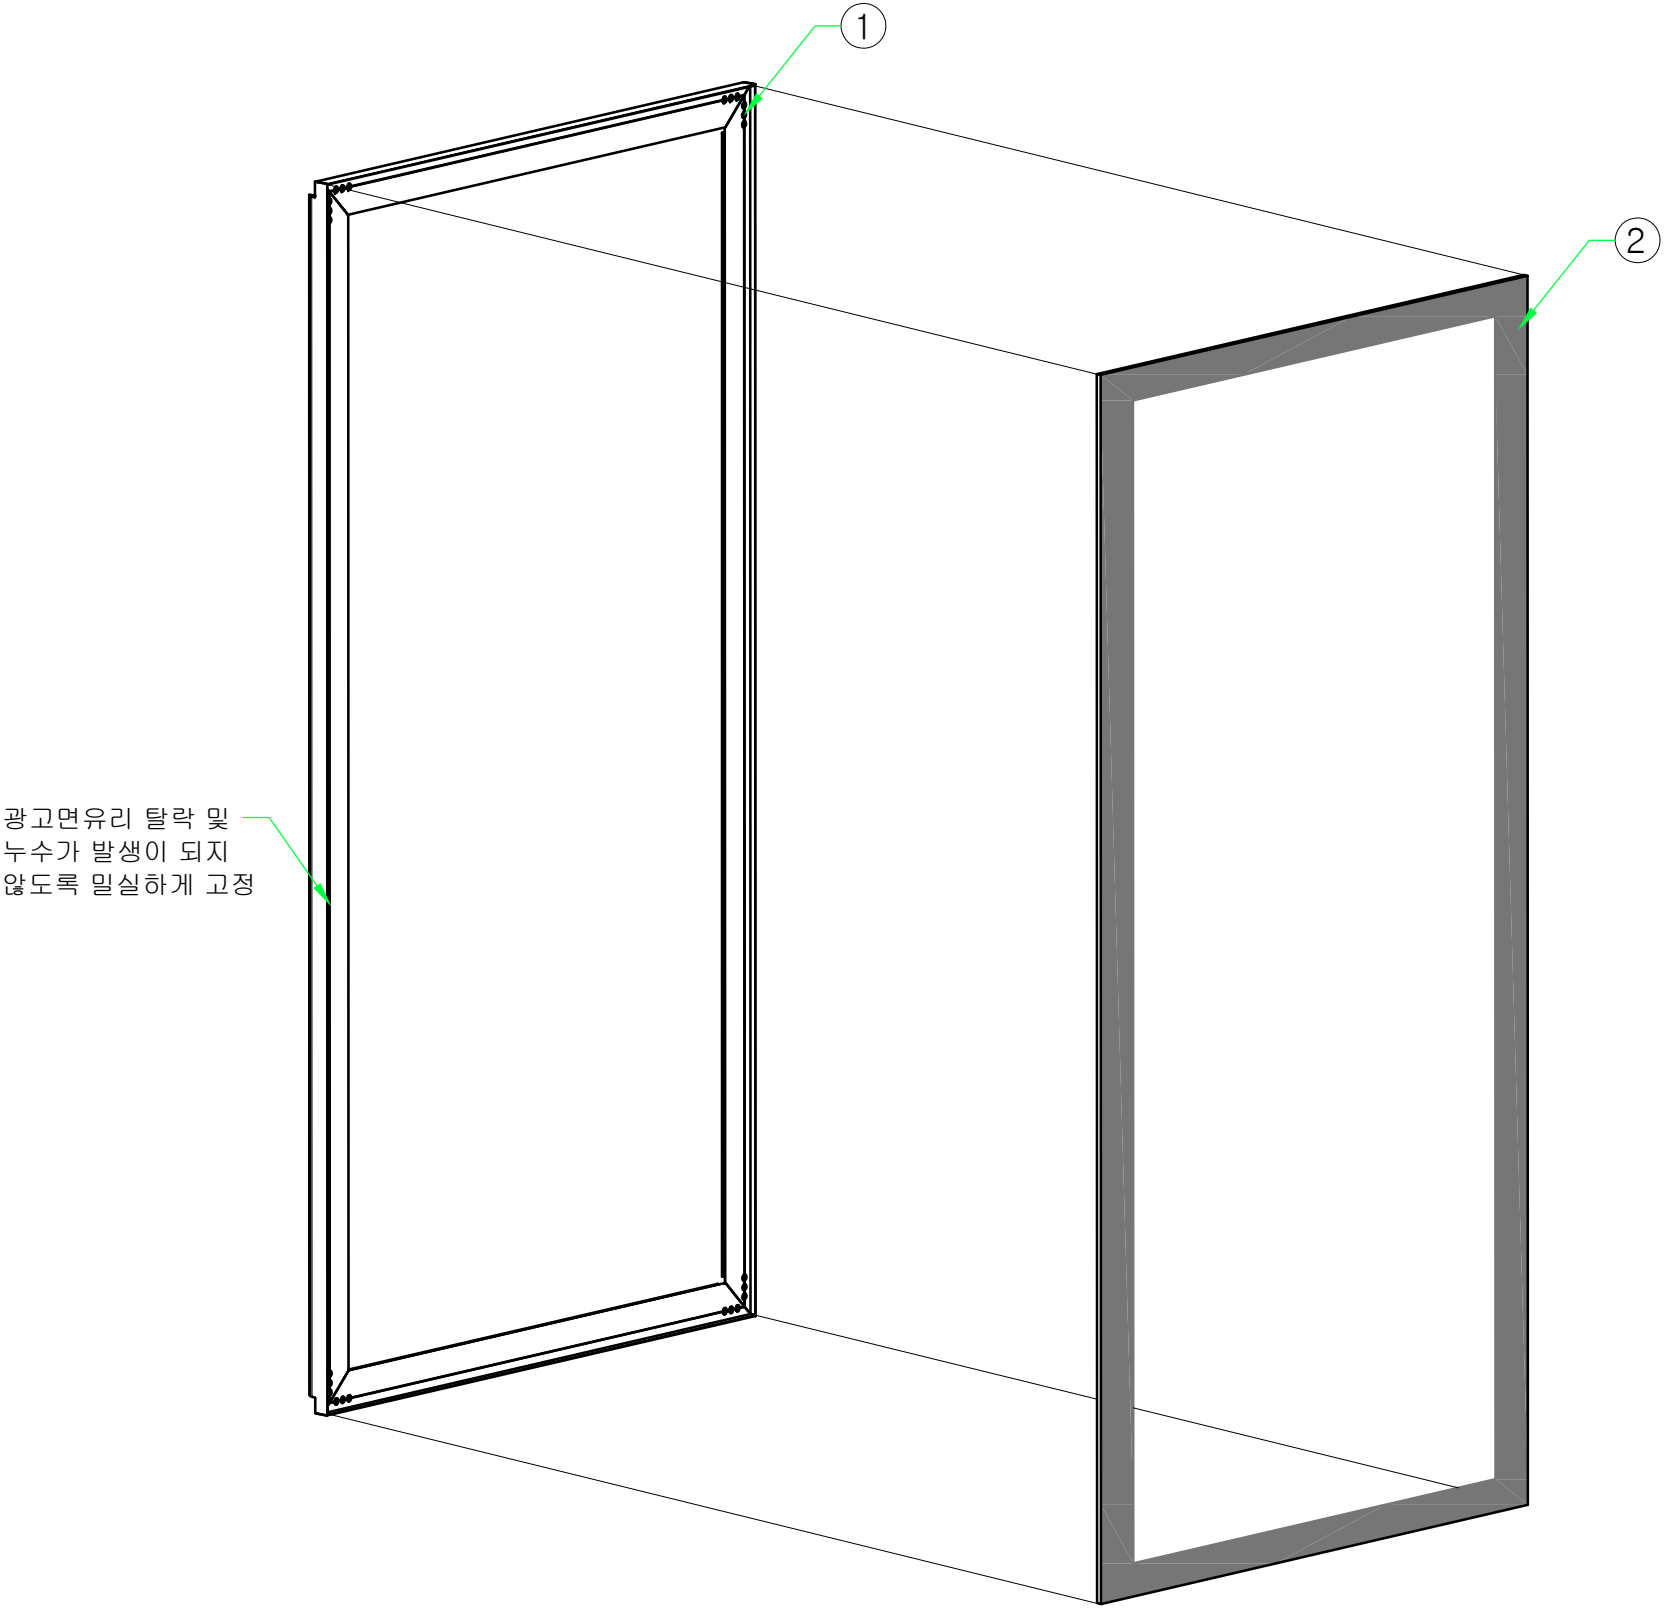

2	광고면 유리(실크인쇄)	각면가공,5T	1	
1	광고판 도어 ASS'Y	AL 6063	1	



DESIGN BY 디자인	DRAWING NO. 도면 번호
DRAWING BY 제도	SHEET NO. 일련 번호
	010-6-6

PROJECT TITLE	Enforcement Administration 시행청	DRAWING TITLE 도면명	NOTE 비고	SCALE 축적	DATE 날짜	DESIGN BY 디자인	DRAWING NO. 도면 번호
인천광역시 버스승강장 표준디자인	 인천광역시	버스승강장 조립도 (광고판 도어)	기본형승강장				

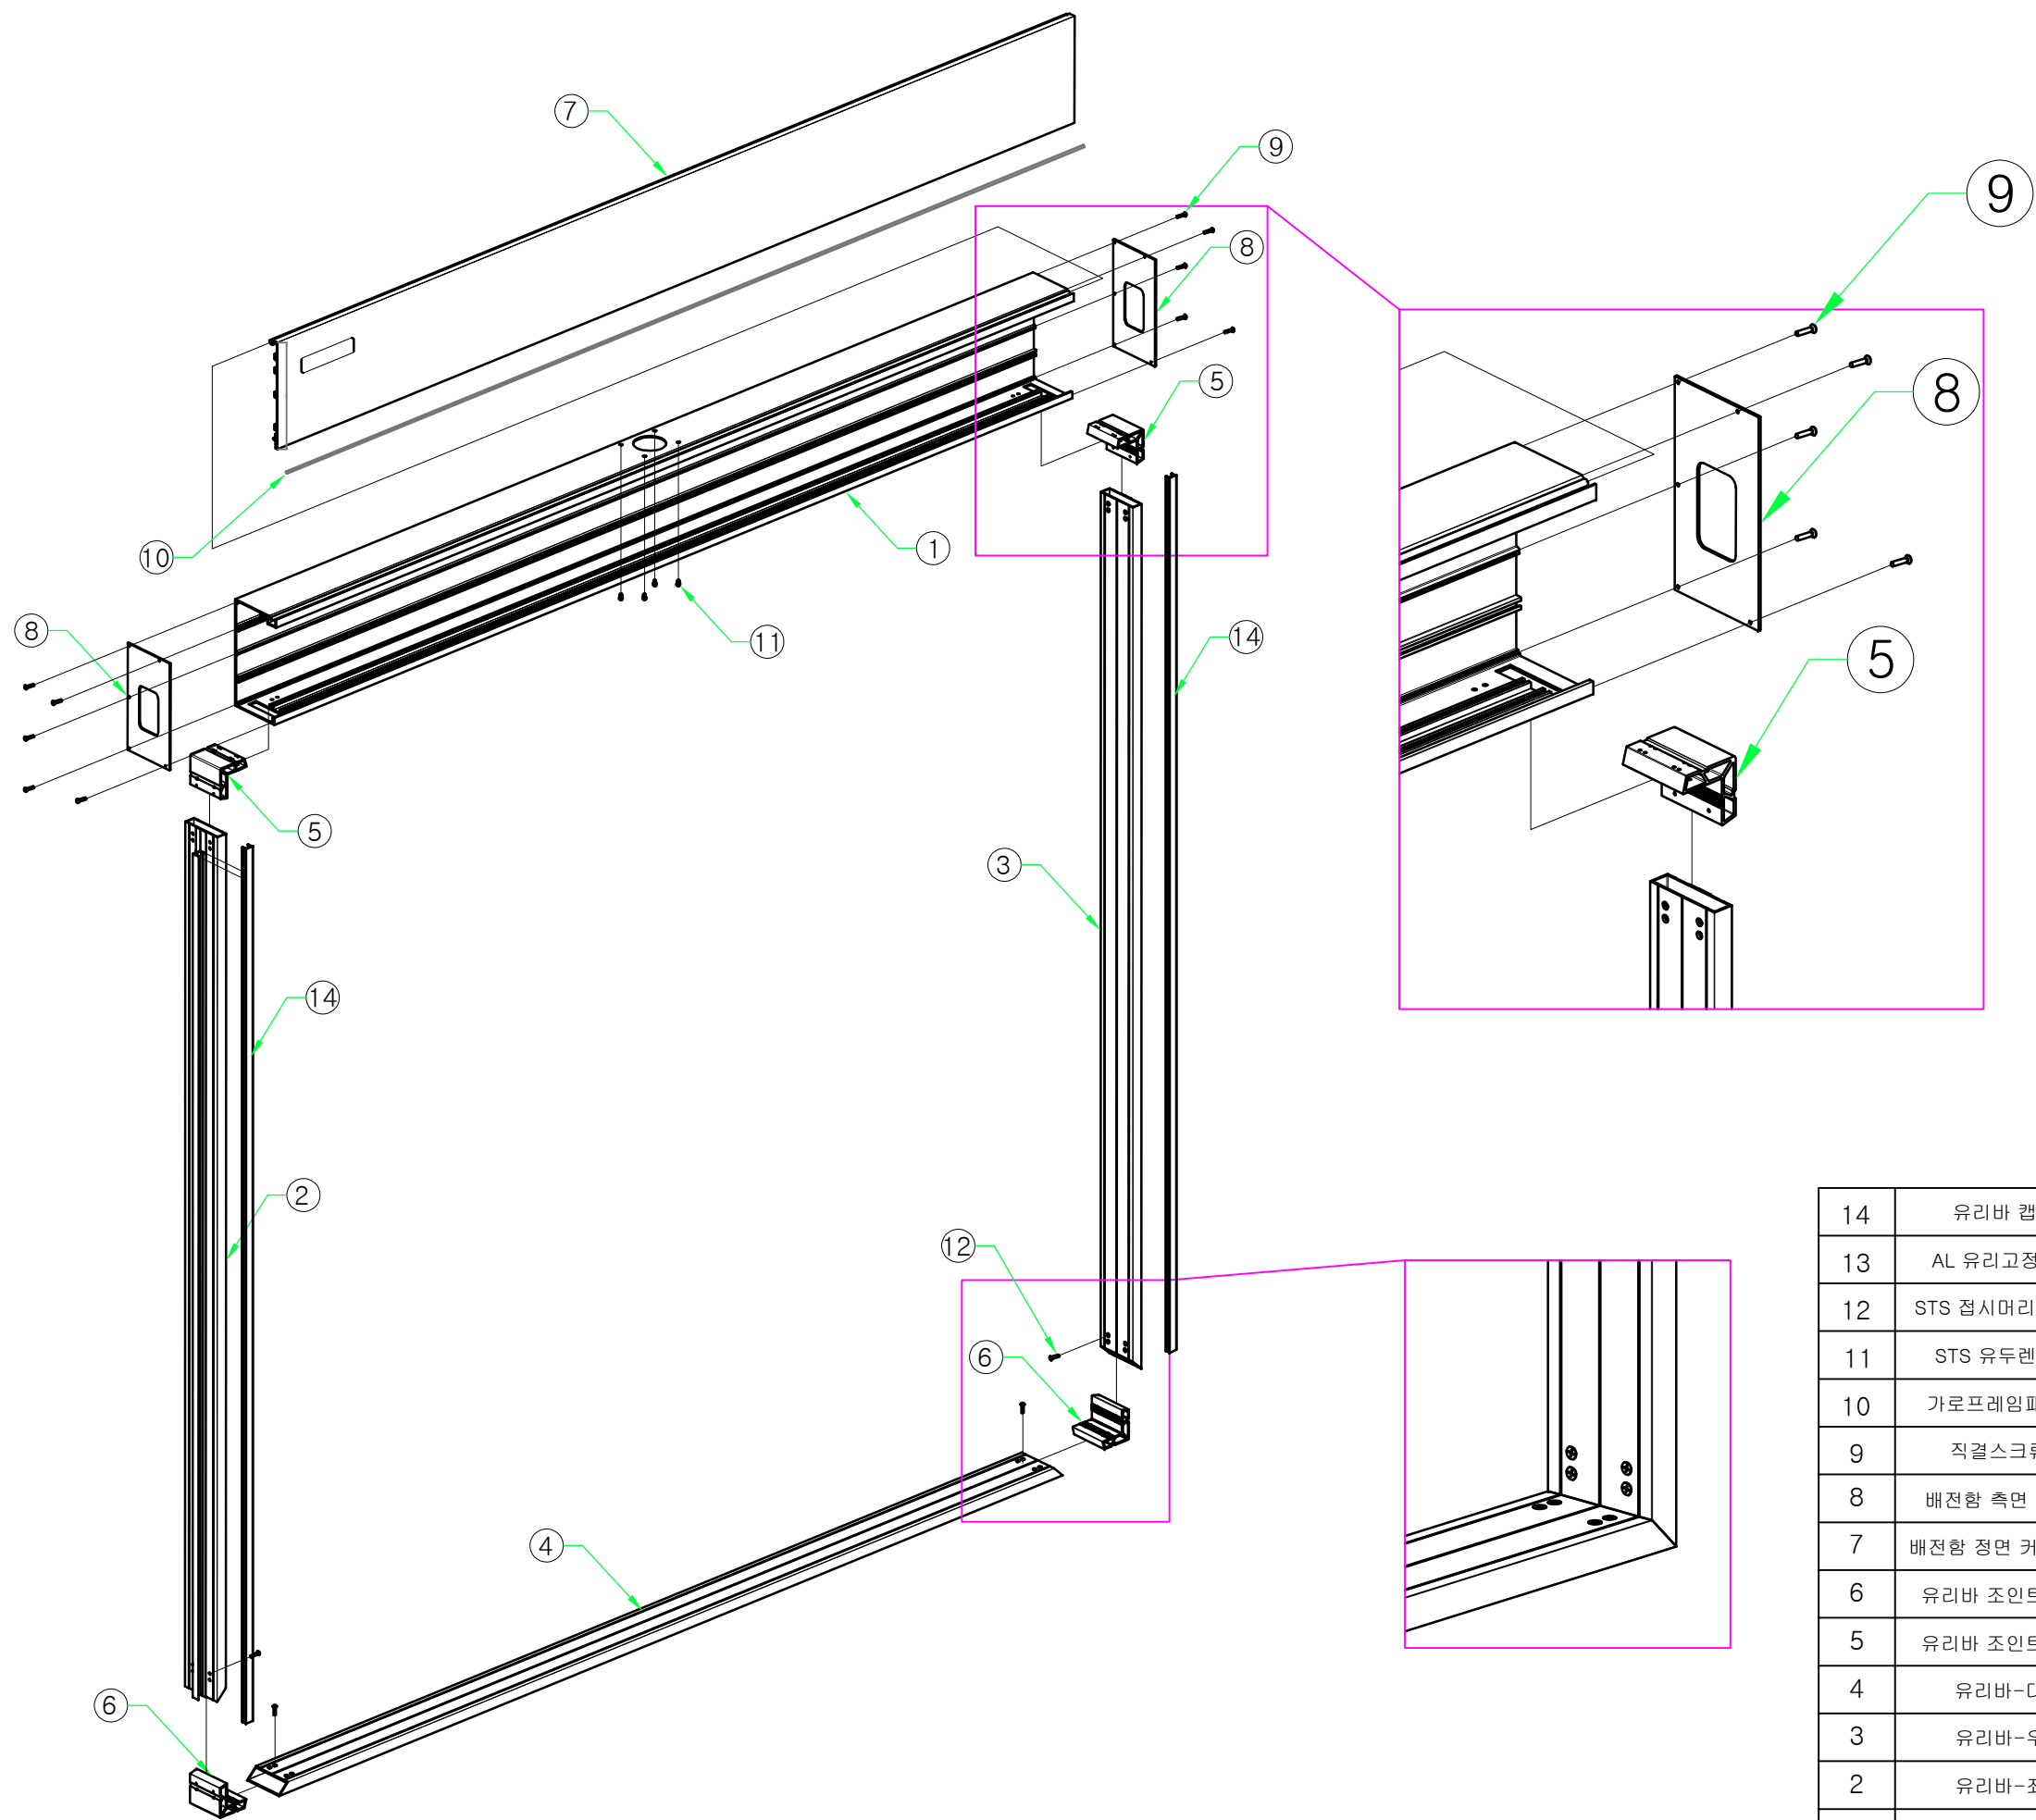

14	유리바 캡	AL 6063	2	
13	AL 유리고정대	L=2166	2	
12	STS 접시머리볼트	M4 X 10	32	
11	STS 유두렌지	M5 X 15	4	
10	가로프레임패킹	L=1800	1	
9	직결스크류	M5 X 25 Sus.	10	
8	배전함 측면 커버	AL 6063	2	
7	배전함 정면 커버-대	AL 6063	1	
6	유리바 조인트-하	AL 6063	2	
5	유리바 조인트-상	AL 6063	2	
4	유리바-대	AL 6063	1	
3	유리바-우	AL 6063	1	
2	유리바-좌	AL 6063	1	
1	배전함 박스-대	AL 6063	1	


PROJECT TITLE	Enforcement Administration 시 행정	DRAWING TITLE 도 면 명	NOTE 비 고	SCALE 축 적	DATE 날 짜	DESIGN BY 디 자 인	DRAWING NO. 도면 번호
인천광역시 버스승강장 표준디자인	 인천광역시	버스승강장 조립도 (문안판 대 ASS'Y)	기본형승강장				
						DRAWING BY 제 도	SHEET NO. 일련 번호
							010-7

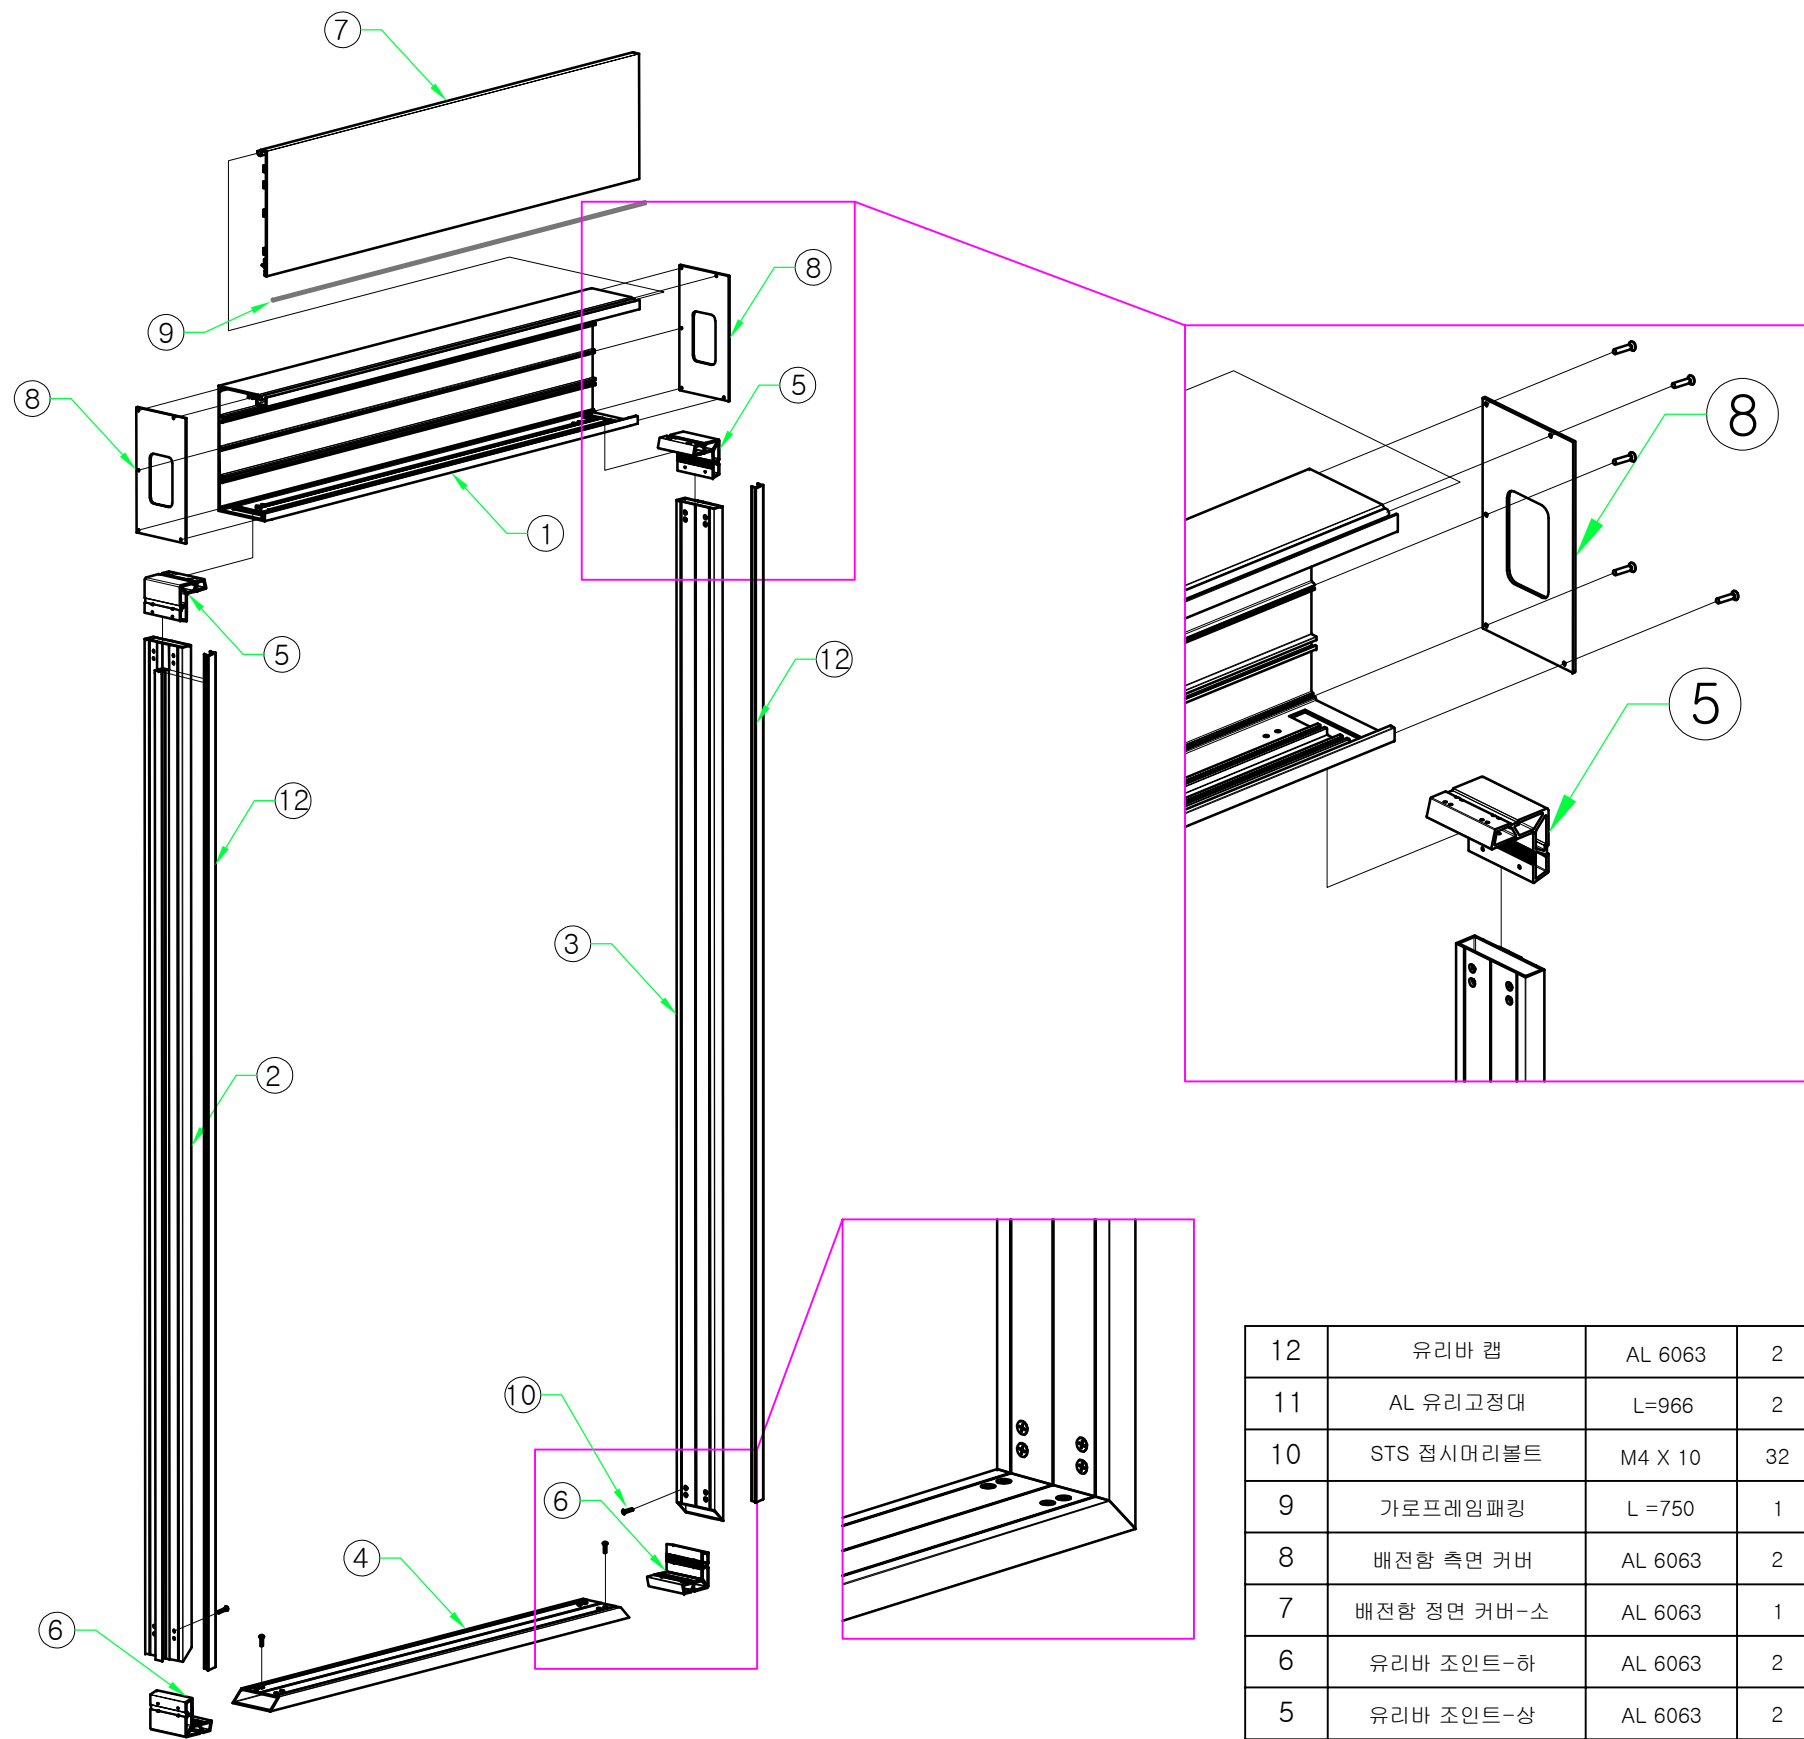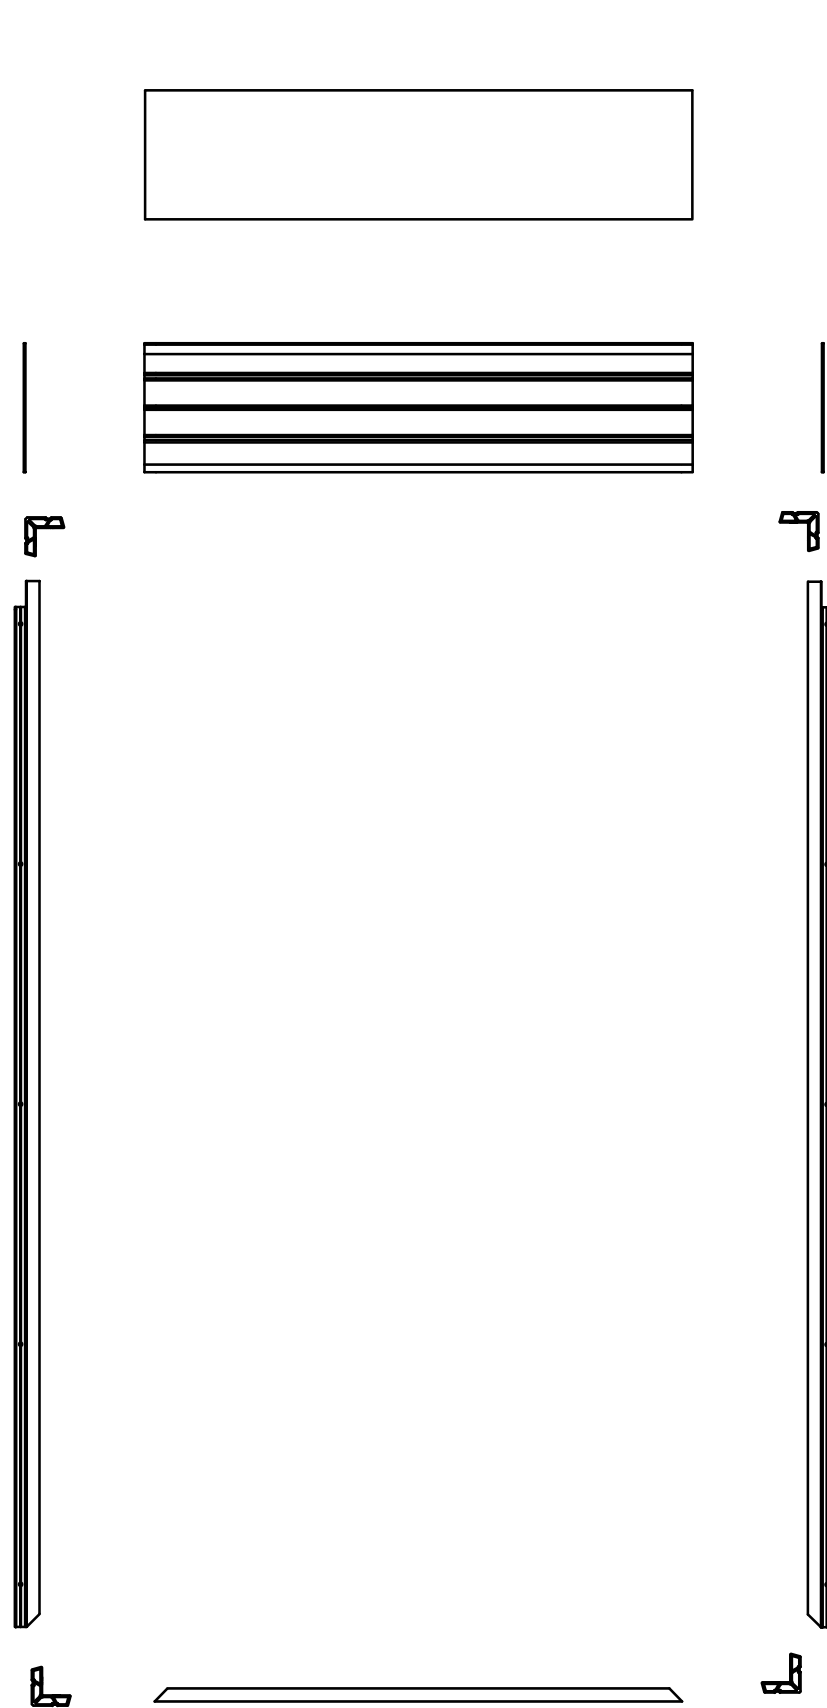


12	유리바 캡	AL 6063	2	
11	AL 유리고정대	L=966	2	
10	STS 접시머리볼트	M4 X 10	32	
9	가로프레임패킹	L =750	1	
8	배전함 측면 커버	AL 6063	2	
7	배전함 정면 커버-소	AL 6063	1	
6	유리바 조인트-하	AL 6063	2	
5	유리바 조인트-상	AL 6063	2	
4	유리바-소	AL 6063	1	
3	유리바-우	AL 6063	1	
2	유리바-좌	AL 6063	1	
1	배전함 박스-소	AL 6063	1	

PROJECT TITLE	Enforcement Administration 시 행정	DRAWING TITLE 도 면 명	NOTE 비 고	SCALE 축 적	DATE 날 짜	DESIGN BY 디 자 인	DRAWING NO. 도면 번호
인천광역시 버스승강장 표준디자인	 인천광역시	버스승강장 조립도 (문안판 소 ASS'Y)	기본형승강장				
						DRAWING BY 제 도	SHEET NO. 일련 번호
							010-8

※ 노선도디자인의 예시이며 표기 내용은 실제와 다를수있으니 적용에 참고하시기 바랍니다.

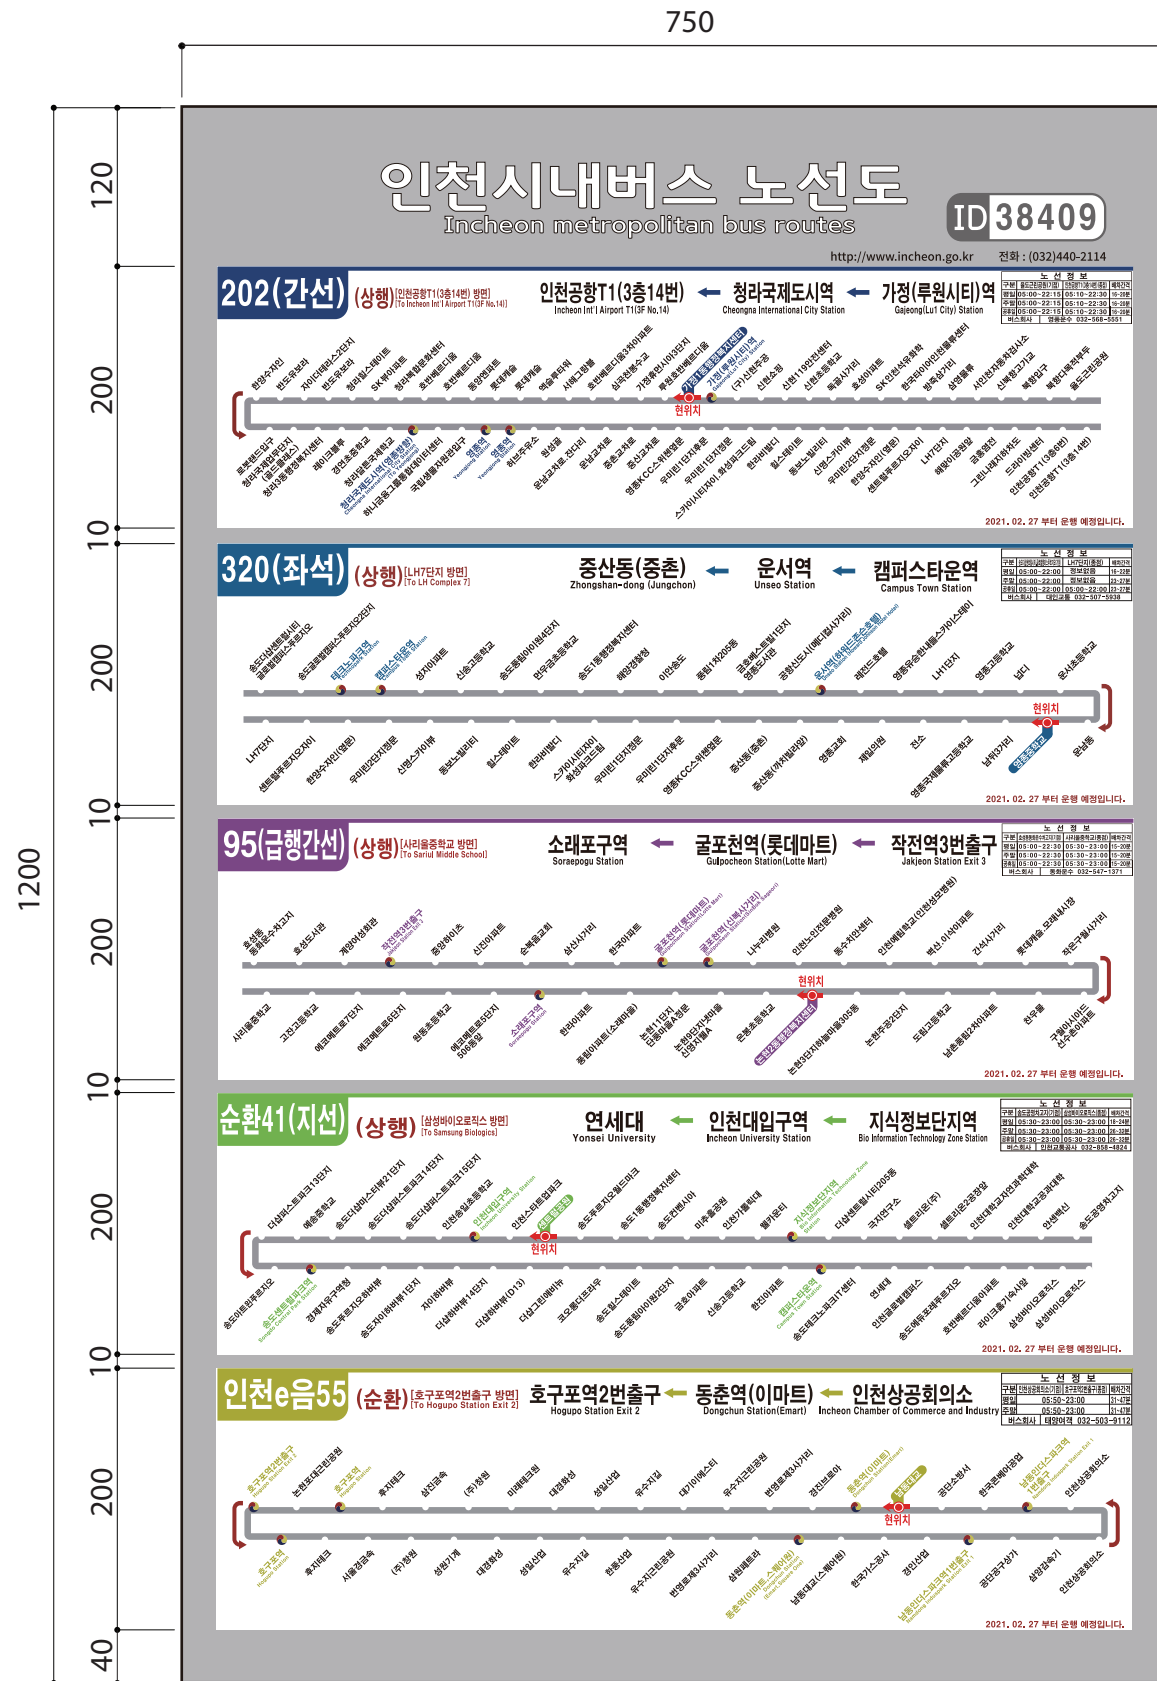

버스승강장 노선도 그래픽 상세 [일체형디자인]

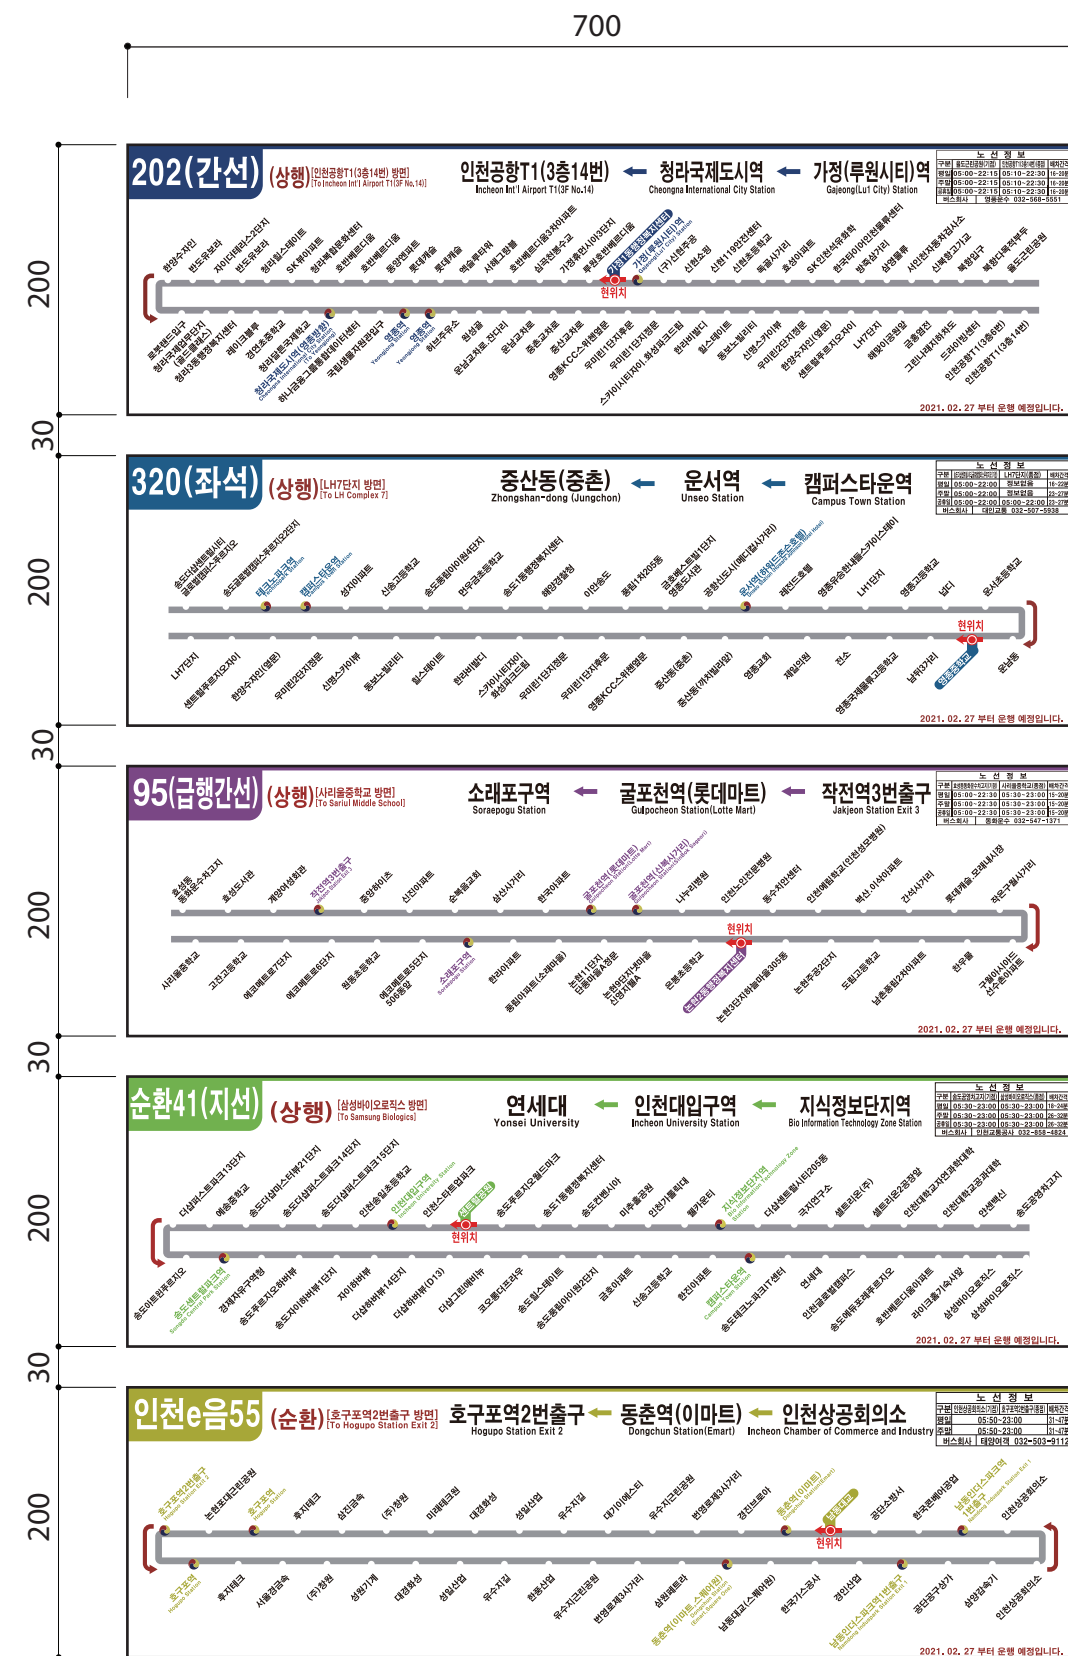



버스승강장 노선도 그래픽 상세 [독립형디자인]

PROJECT TITLE	Enforcement Administration 시 행정	DRAWING TITLE 도면명	NOTE 비고	SCALE 축척	DATE 날짜	DESIGN BY 디자인	DRAWING NO. 도면번호
인천광역시 버스승강장 표준디자인	 인천광역시	버스승강장 조립도 (구조도)	노선도				
						DRAWING BY 제도	SHEET NO. 일련번호


인천광역시 버스승강장 표준디자인

기본형(변형) 조립도





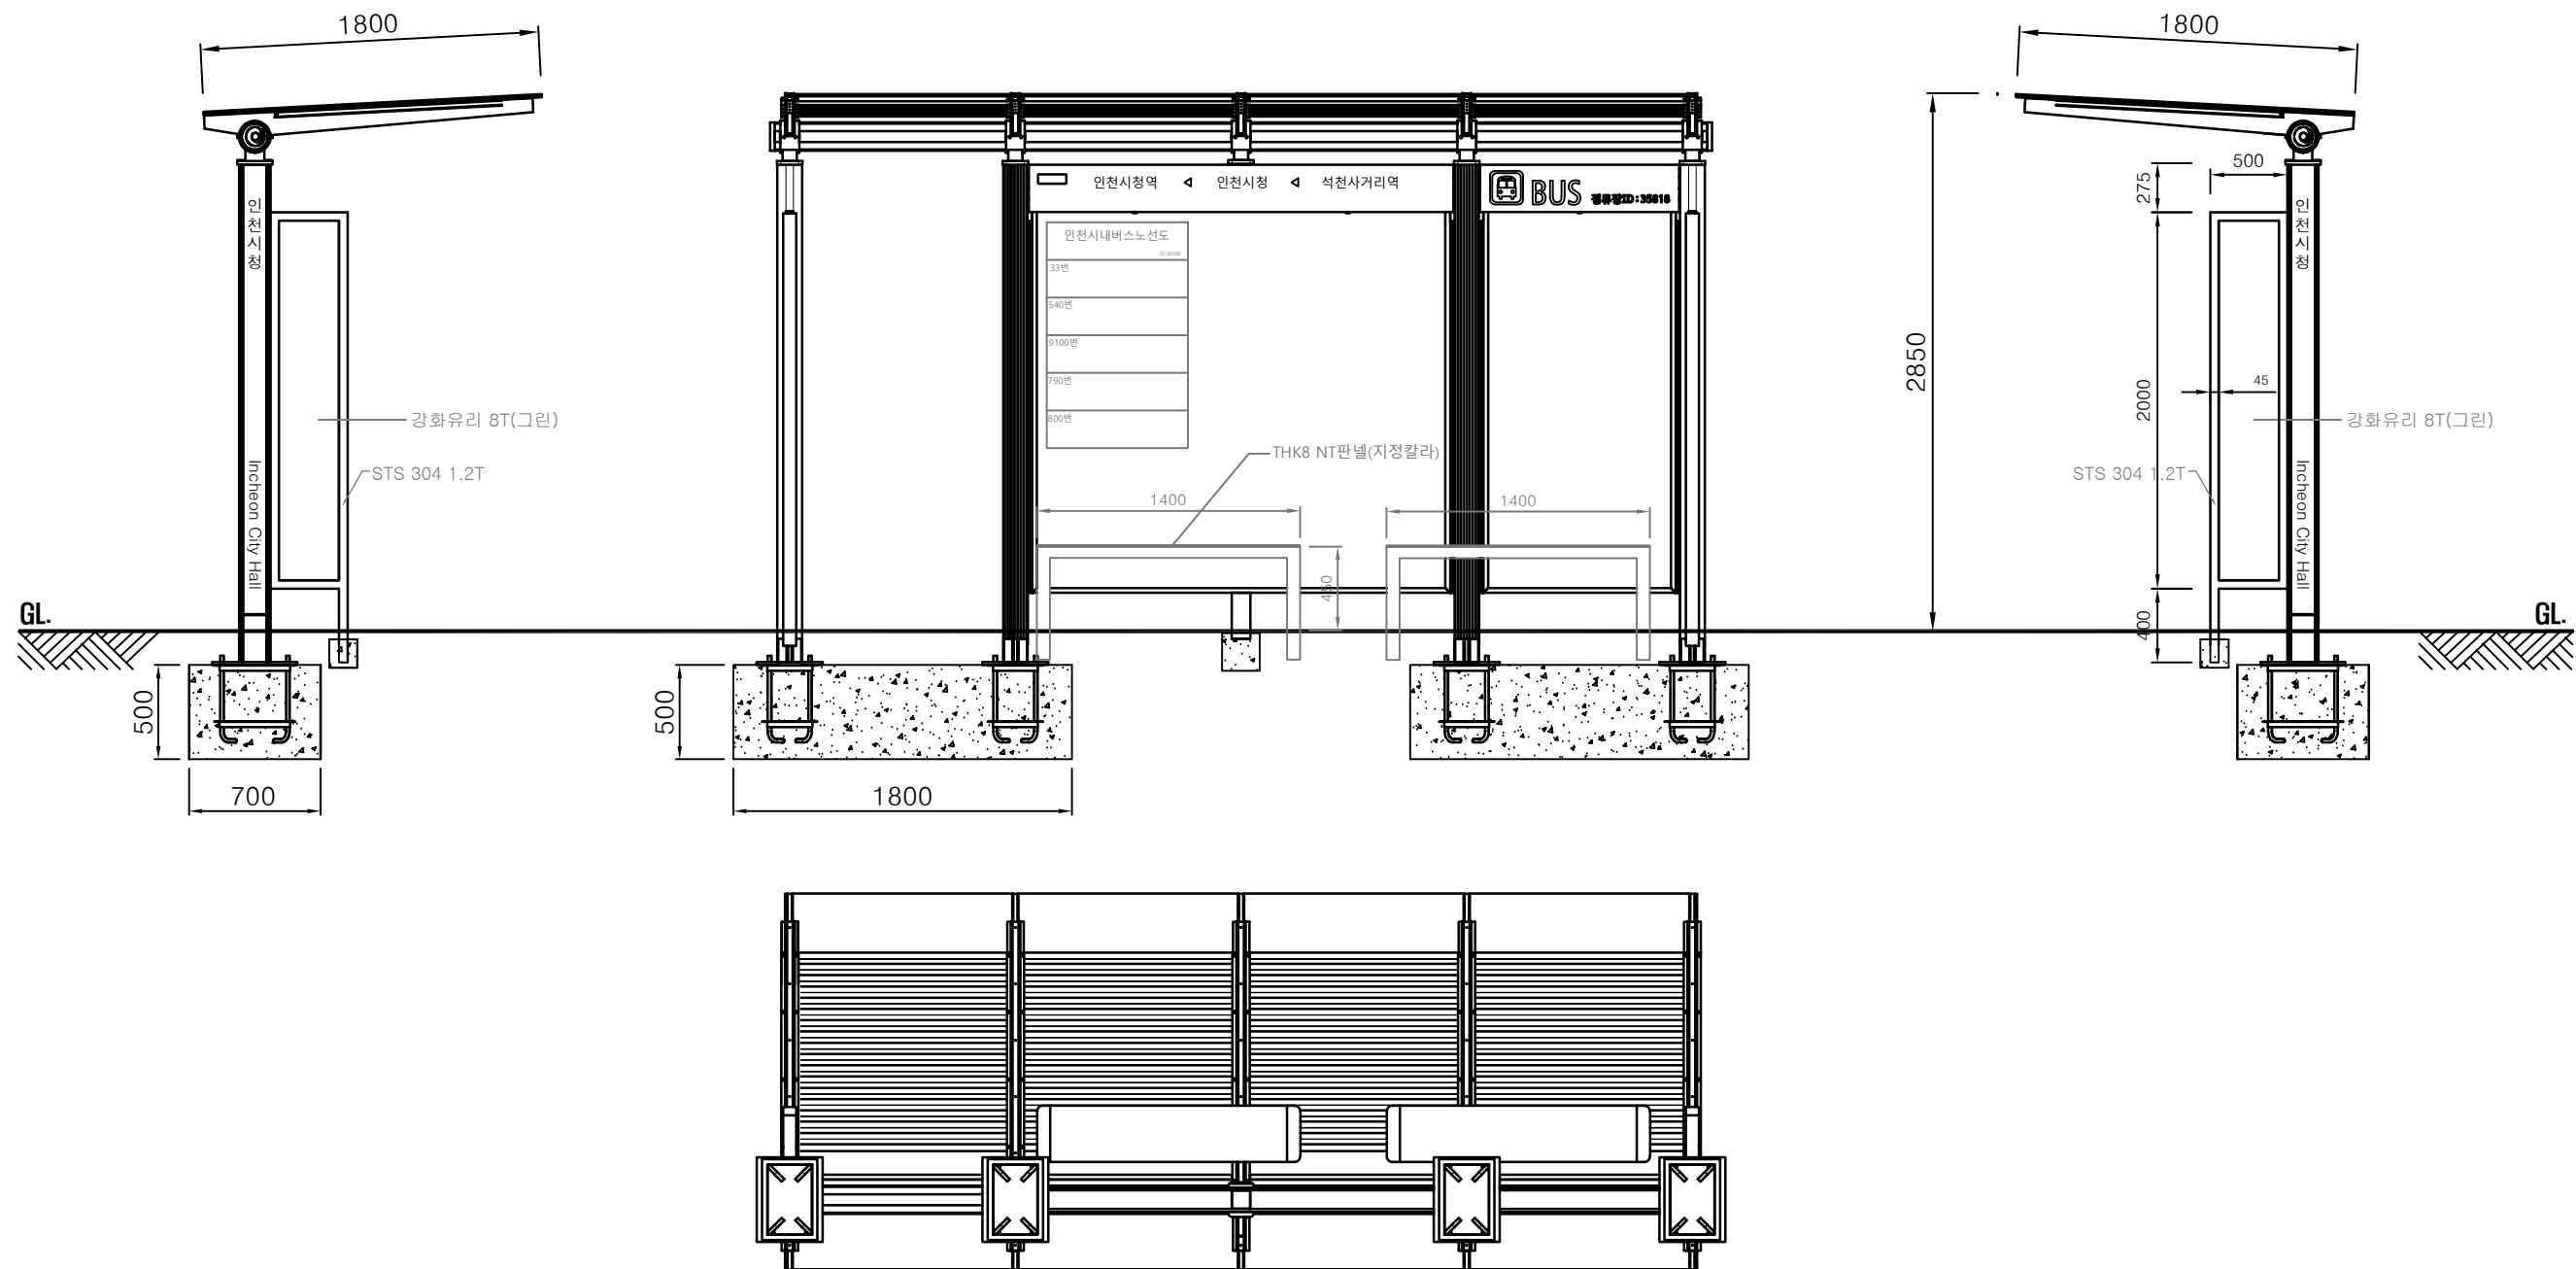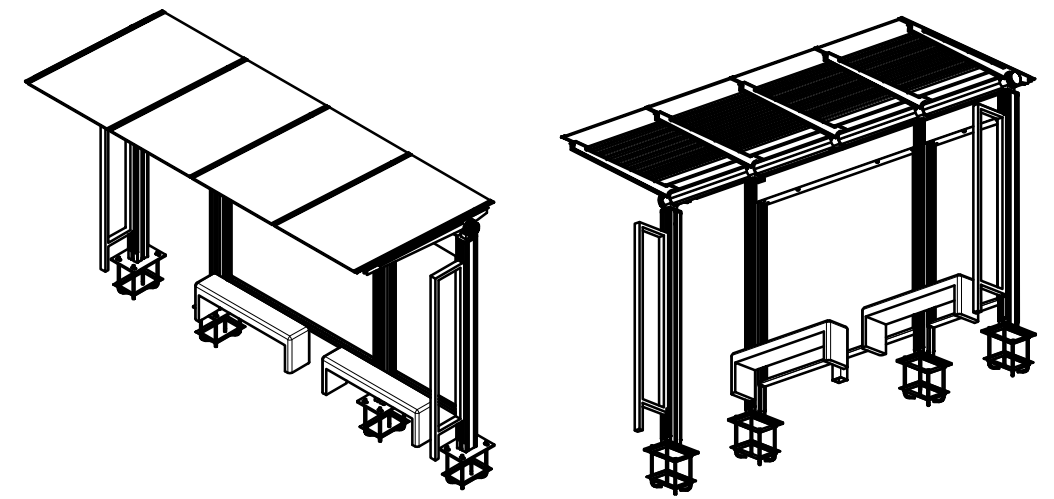

PROJECT TITLE	Enforcement Administration 시 행 청	DRAWING TITLE 도 면 명	NOTE 비 고	SCALE 축 적	DATE 날 짜	DESIGN BY 디 자 인	DRAWING NO. 도면 번호
인천광역시 버스승강장 표준디자인	 인천광역시	버스승강장 조립도 (구조도)	기본형(변형) 승강장				
						DRAWING BY 제 도	SHEET NO. 일련 번호
							001

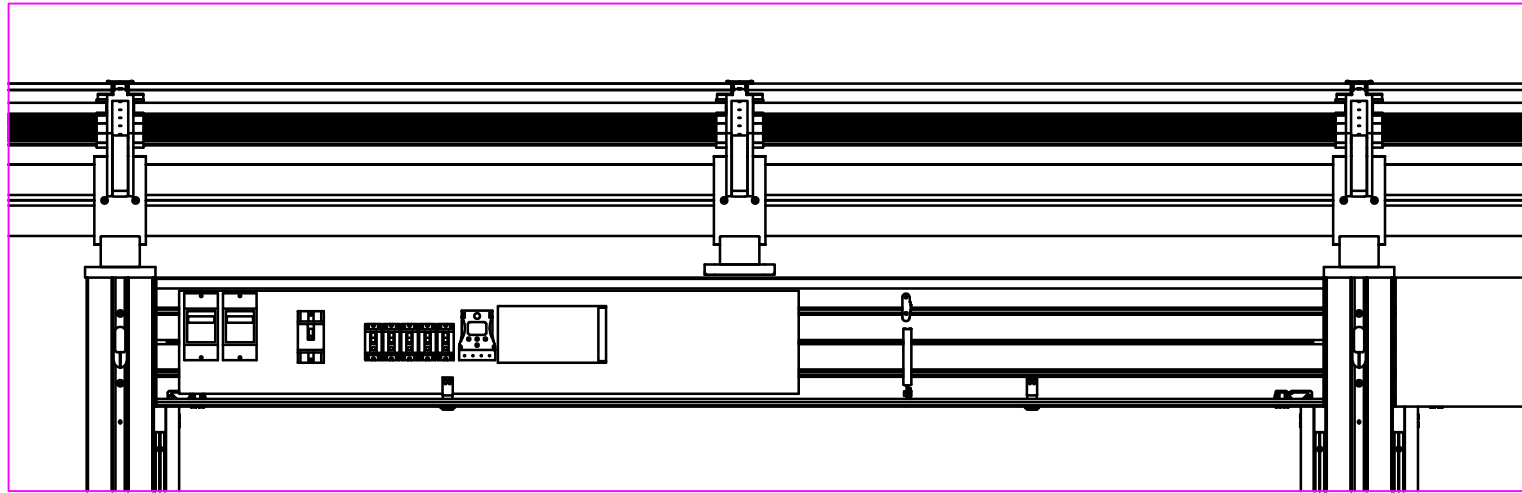

배전함 내부자재 50A 2.5kA 1ea
20A 2.5kA 5ea
디지털 타이머 1ea
SMPS 650W 1ea
접지바 1ea
광고면/조명 연결 배선은 FR-CV 동등 또는 이상

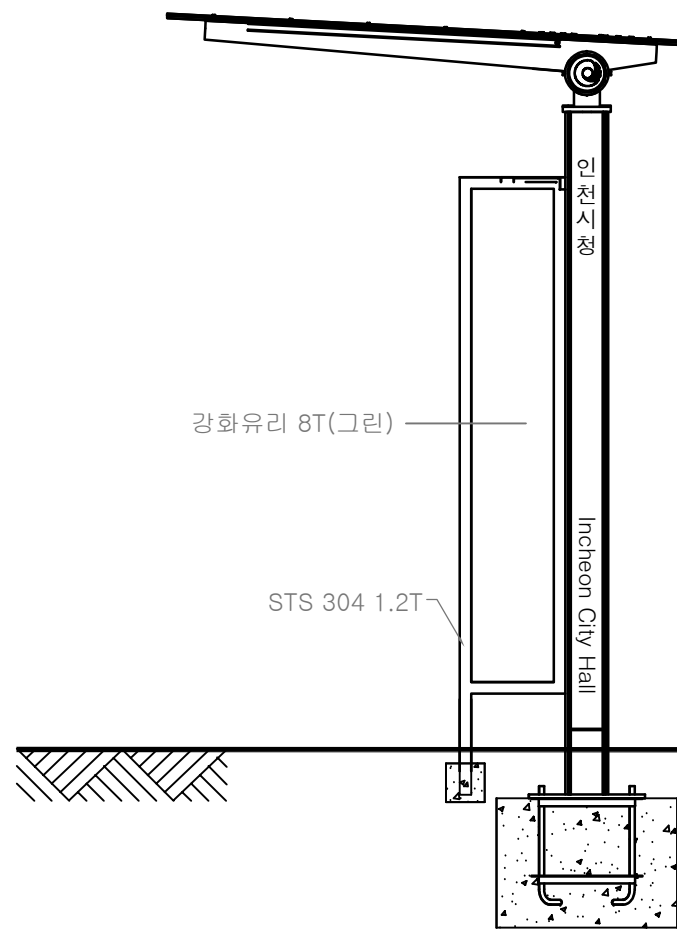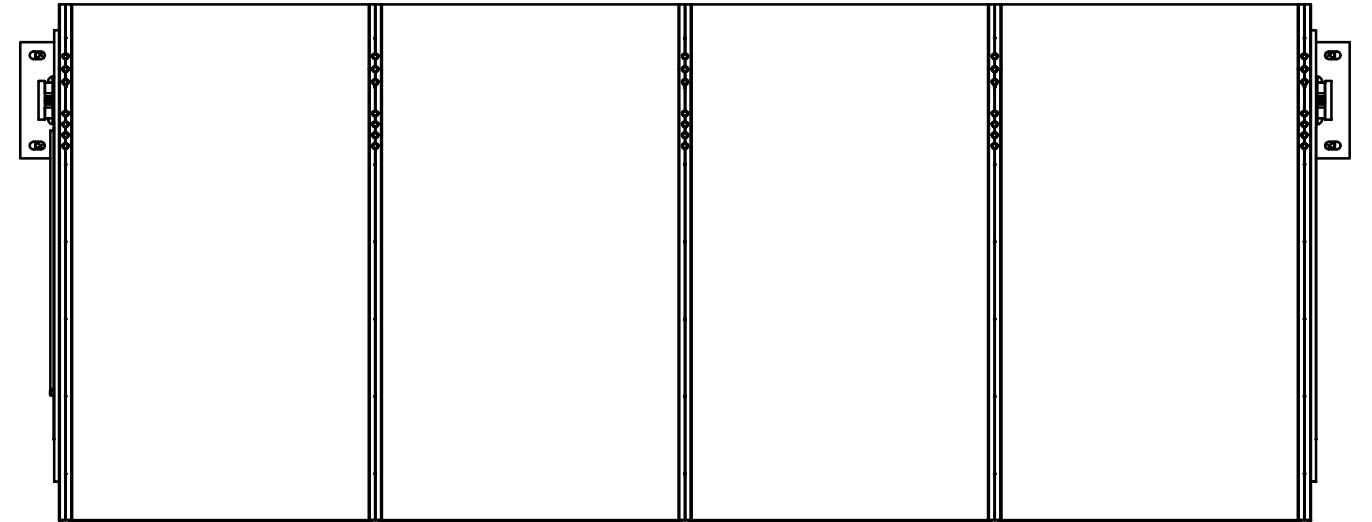


강화유리 8T(그린)

STS 304 1.2T

인천시청

Incheon City Hall

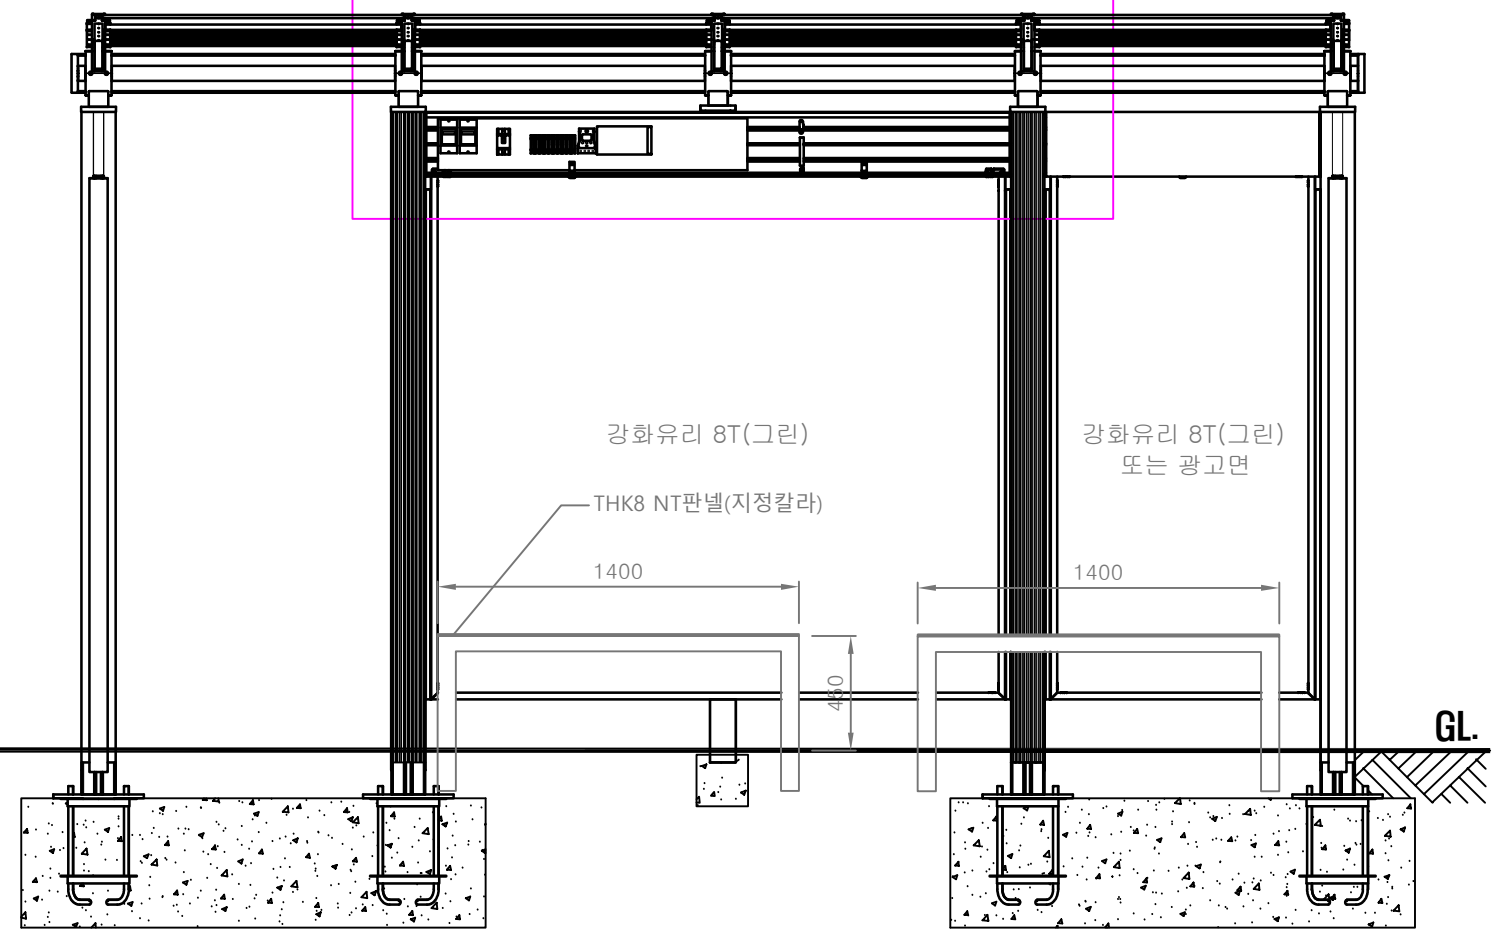

강화유리 8T(그린)

THK8 NT판넬(지정칼라)

1400




480

강화유리 8T(그린)
또는 광고면




1400

GL.

PROJECT TITLE	Enforcement Administration 시 행정	DRAWING TITLE 도면명	NOTE 비고	SCALE 축적	DATE 날짜	DESIGN BY 디자인	DRAWING NO. 도면번호
인천광역시 버스승강장 표준디자인	 인천광역시	버스승강장 조립도 (배전함내)	기본형(변형)승강장			DRAWING BY 제도	SHEET NO. 일련번호
							002

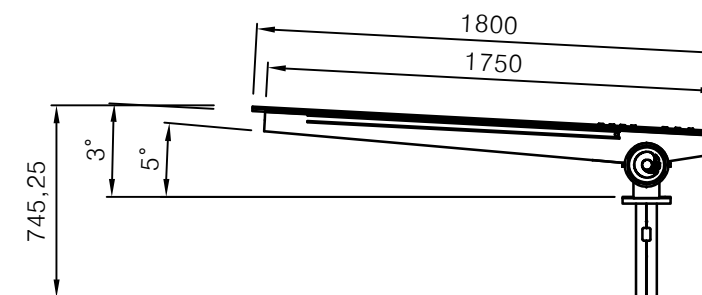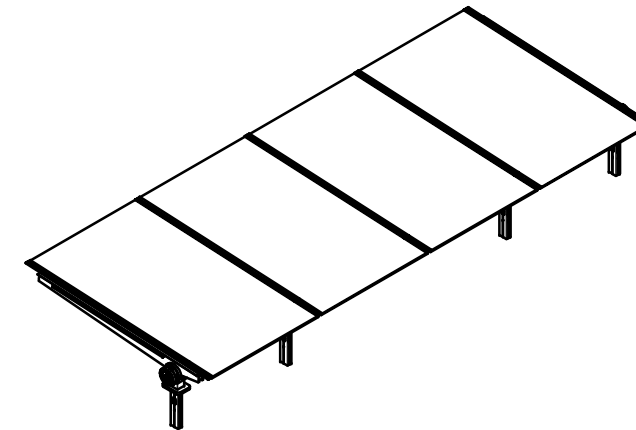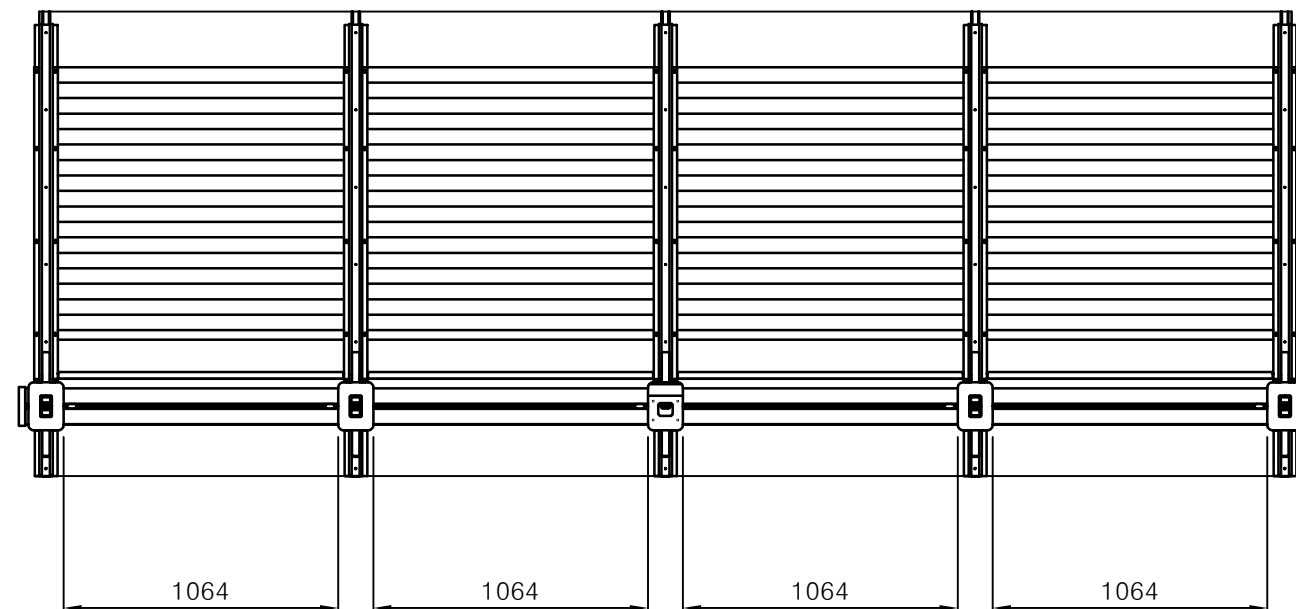


PROJECT TITLE	Enforcement Administration 시 행 청	DRAWING TITLE 도 면 명	NOTE 비 고	SCALE 축 적	DATE 날 짜	DESIGN BY 디 자 인	DRAWING NO. 도면 번호
인천광역시 버스승강장 표준디자인	 인천광역시	버스승강장 조립도 (천정도)	기본형(변형)승강장				
						DRAWING BY 제 도	SHEET NO. 일련 번호
							004

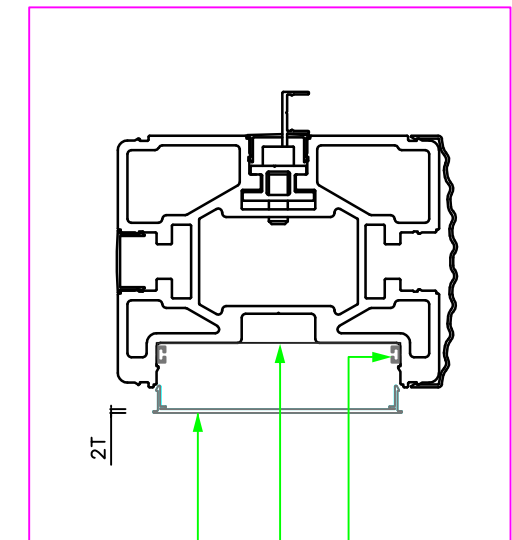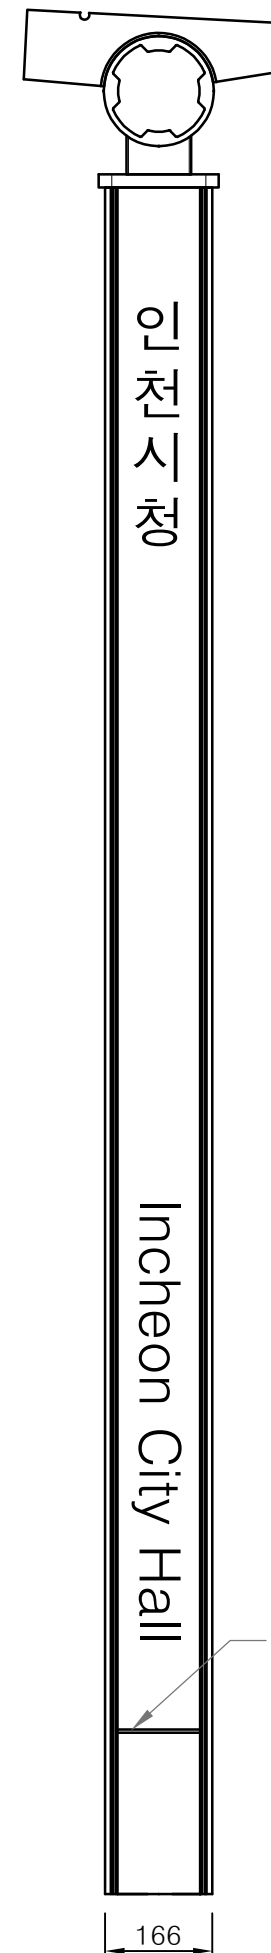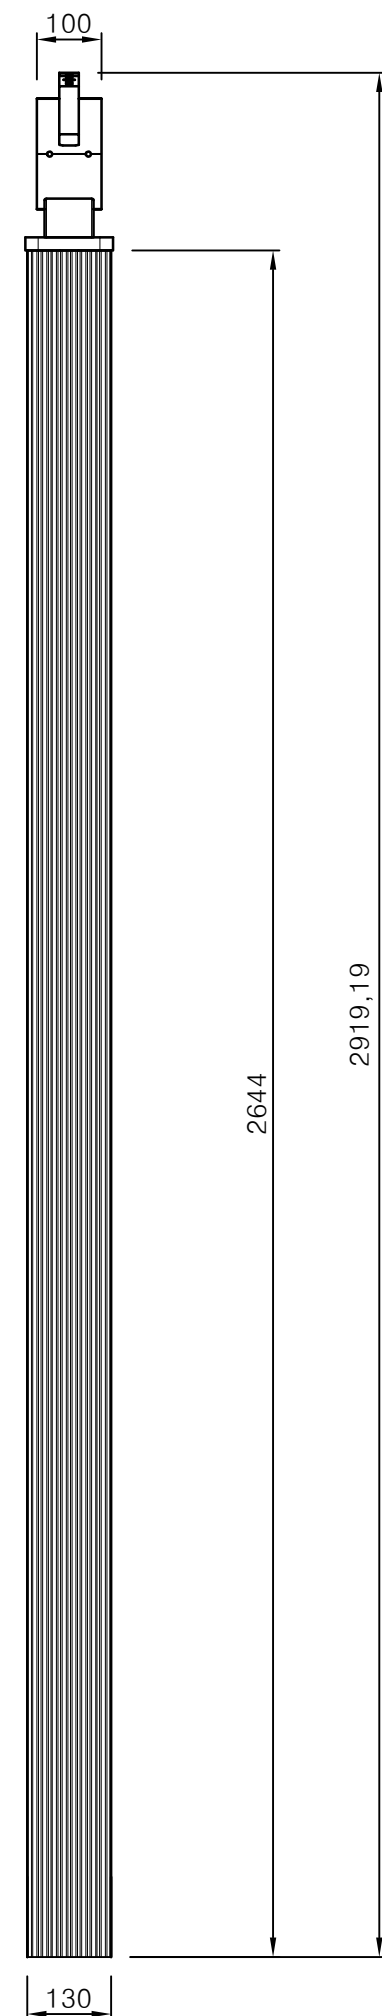


- STS 304 1.2T 재료분리대+방수코킹

PROJECT TITLE	Enforcement Administration 시 행 청	DRAWING TITLE 도 면 명	NOTE 비 고	SCALE 축 적	DATE 날 짜	DESIGN BY 디 자 인	DRAWING NO. 도면 번호
인천광역시 버스승강장 표준디자인	 인천광역시	버스승강장 조립도 (주기동-우)	기본형(변형)승강장				
						DRAWING BY 제 도	SHEET NO. 일련 번호
							007

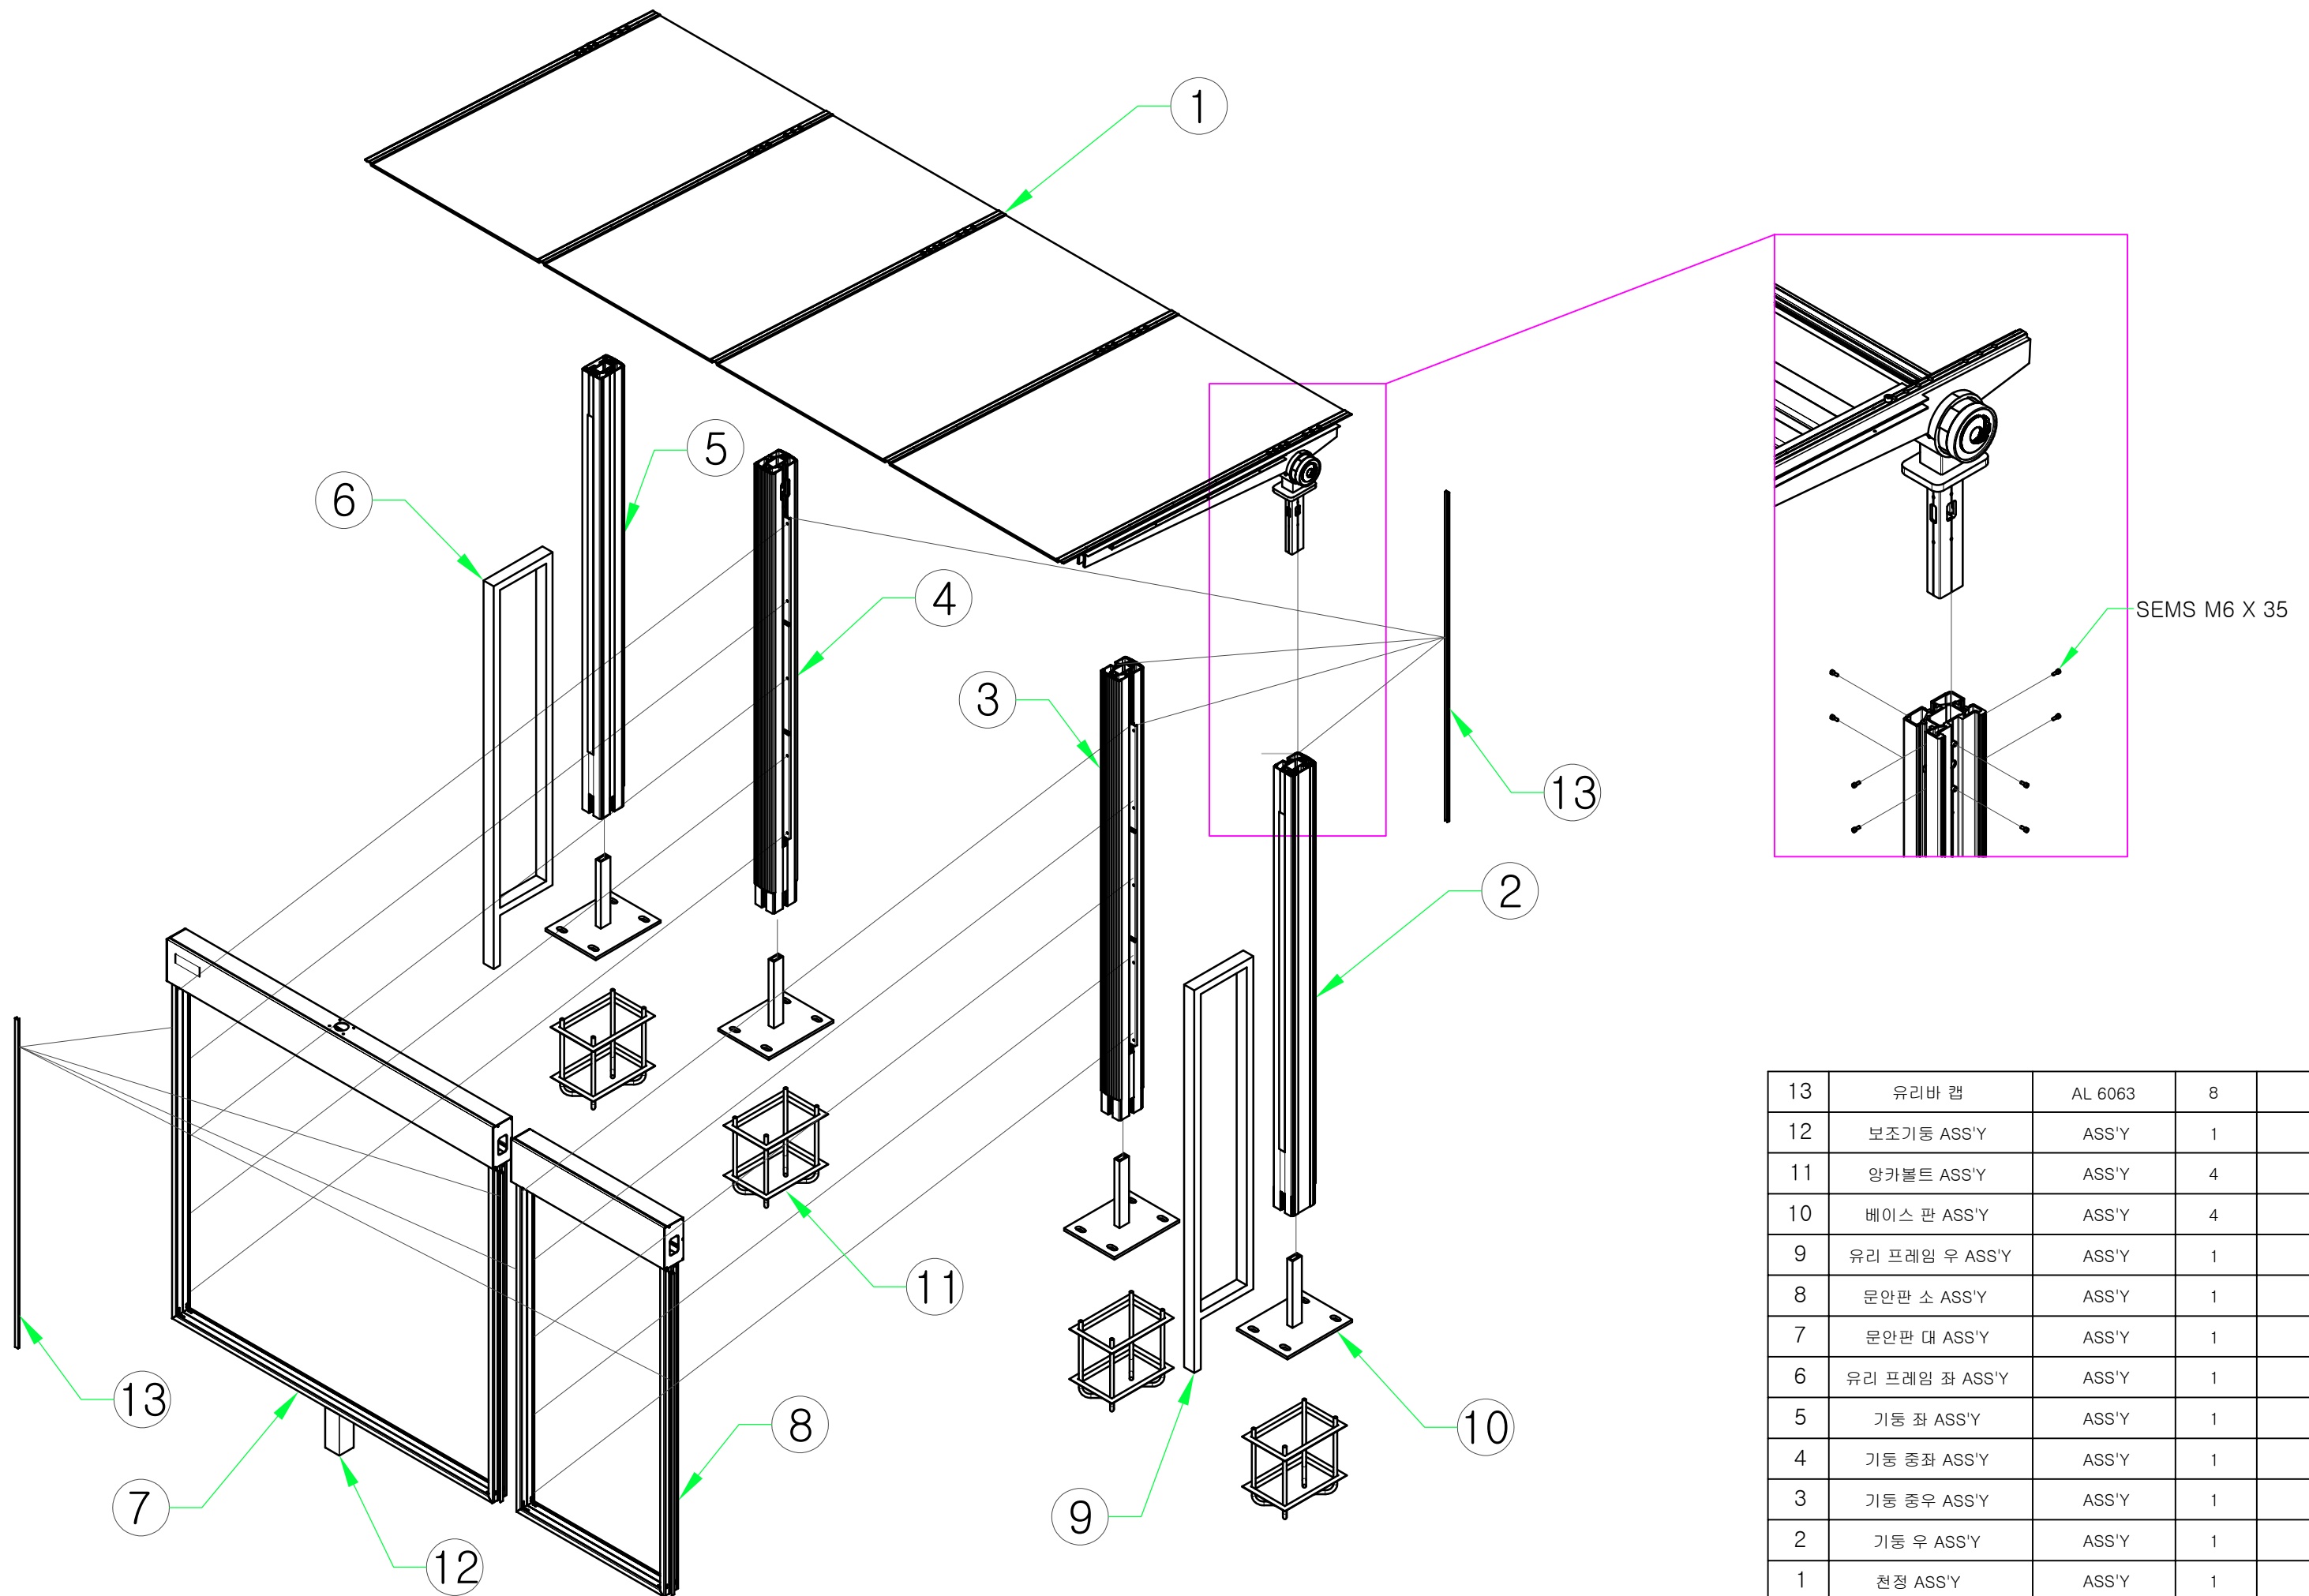


13	유리바 캡	AL 6063	8	
12	보조기둥 ASS'Y	ASS'Y	1	
11	양카볼트 ASS'Y	ASS'Y	4	
10	베이스 판 ASS'Y	ASS'Y	4	
9	유리 프레임 우 ASS'Y	ASS'Y	1	
8	문안판 소 ASS'Y	ASS'Y	1	
7	문안판 대 ASS'Y	ASS'Y	1	
6	유리 프레임 좌 ASS'Y	ASS'Y	1	
5	기둥 좌 ASS'Y	ASS'Y	1	
4	기둥 중좌 ASS'Y	ASS'Y	1	
3	기둥 중우 ASS'Y	ASS'Y	1	
2	기둥 우 ASS'Y	ASS'Y	1	
1	천정 ASS'Y	ASS'Y	1	

PROJECT TITLE	Enforcement Administration 시 행정	DRAWING TITLE 도 면 명	NOTE 비 고	SCALE 축 적	DATE 날 짜	DESIGN BY 디 자 인	DRAWING NO. 도면 번호
인천광역시 버스승강장 표준디자인	 인천광역시	버스승강장 조립도	기본형(변형)승강장				
						DRAWING BY 제 도	SHEET NO. 일련 번호
							010

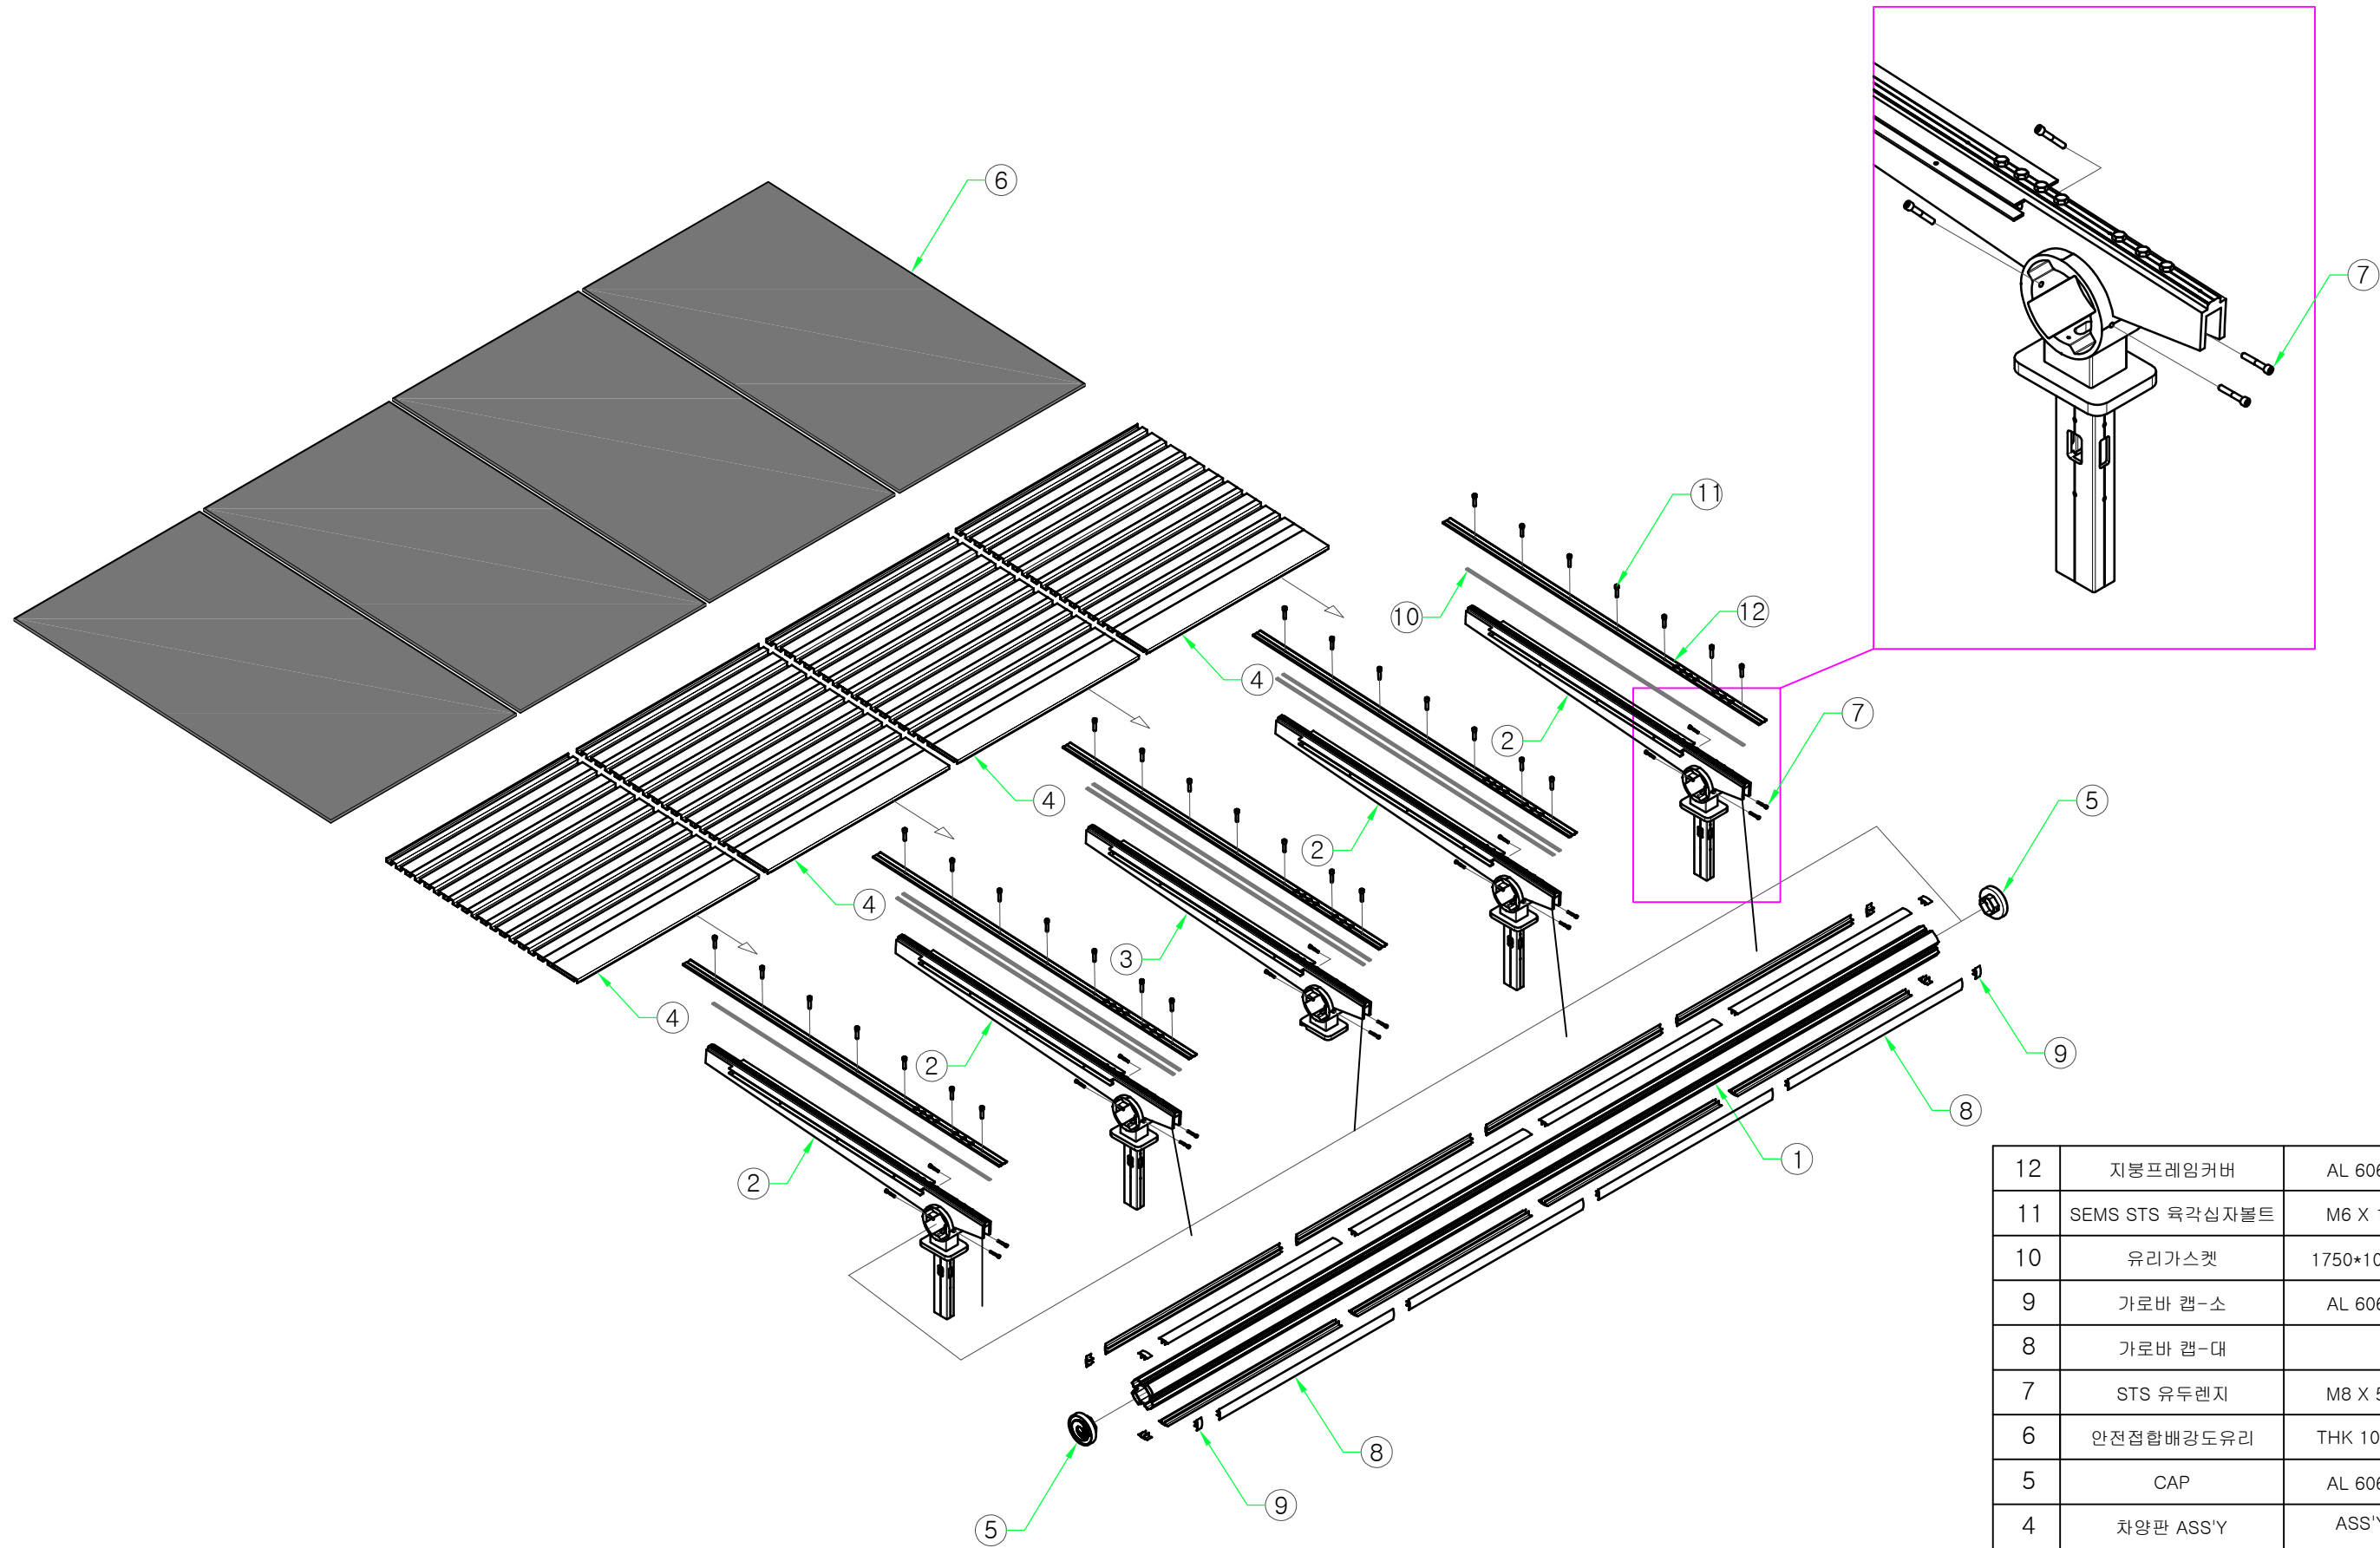


12	지붕프레임커버	AL 6063	5	
11	SEMS STS 육각십자볼트	M6 X 15	35	
10	유리가스켓	1750*10 2T	8	
9	가로바 캡-소	AL 6063	8	
8	가로바 캡-대		16	
7	STS 유두렌지	M8 X 50	20	
6	안전접합배강도유리	THK 10.76	4	열차단필름부착
5	CAP	AL 6063	2	
4	차양판 ASS'Y	ASS'Y	4	
3	차양판 가운데 BAR ASS'Y	ASS'Y	1	
2	차양판 BAR ASS'Y	ASS'Y	4	
1	가로바 BAR	AL 6063	1	

PROJECT TITLE	Enforcement Administration 시 행정	DRAWING TITLE 도면명	NOTE 비고	SCALE 축적	DATE 날짜	DESIGN BY 디자인	DRAWING NO. 도면번호
인천광역시 버스승강장 표준디자인	 인천광역시	버스승강장 조립도 (천정 ASS'Y)	기본형(변형)승강장				
						DRAWING BY 제도	SHEET NO. 일련번호
							010-1

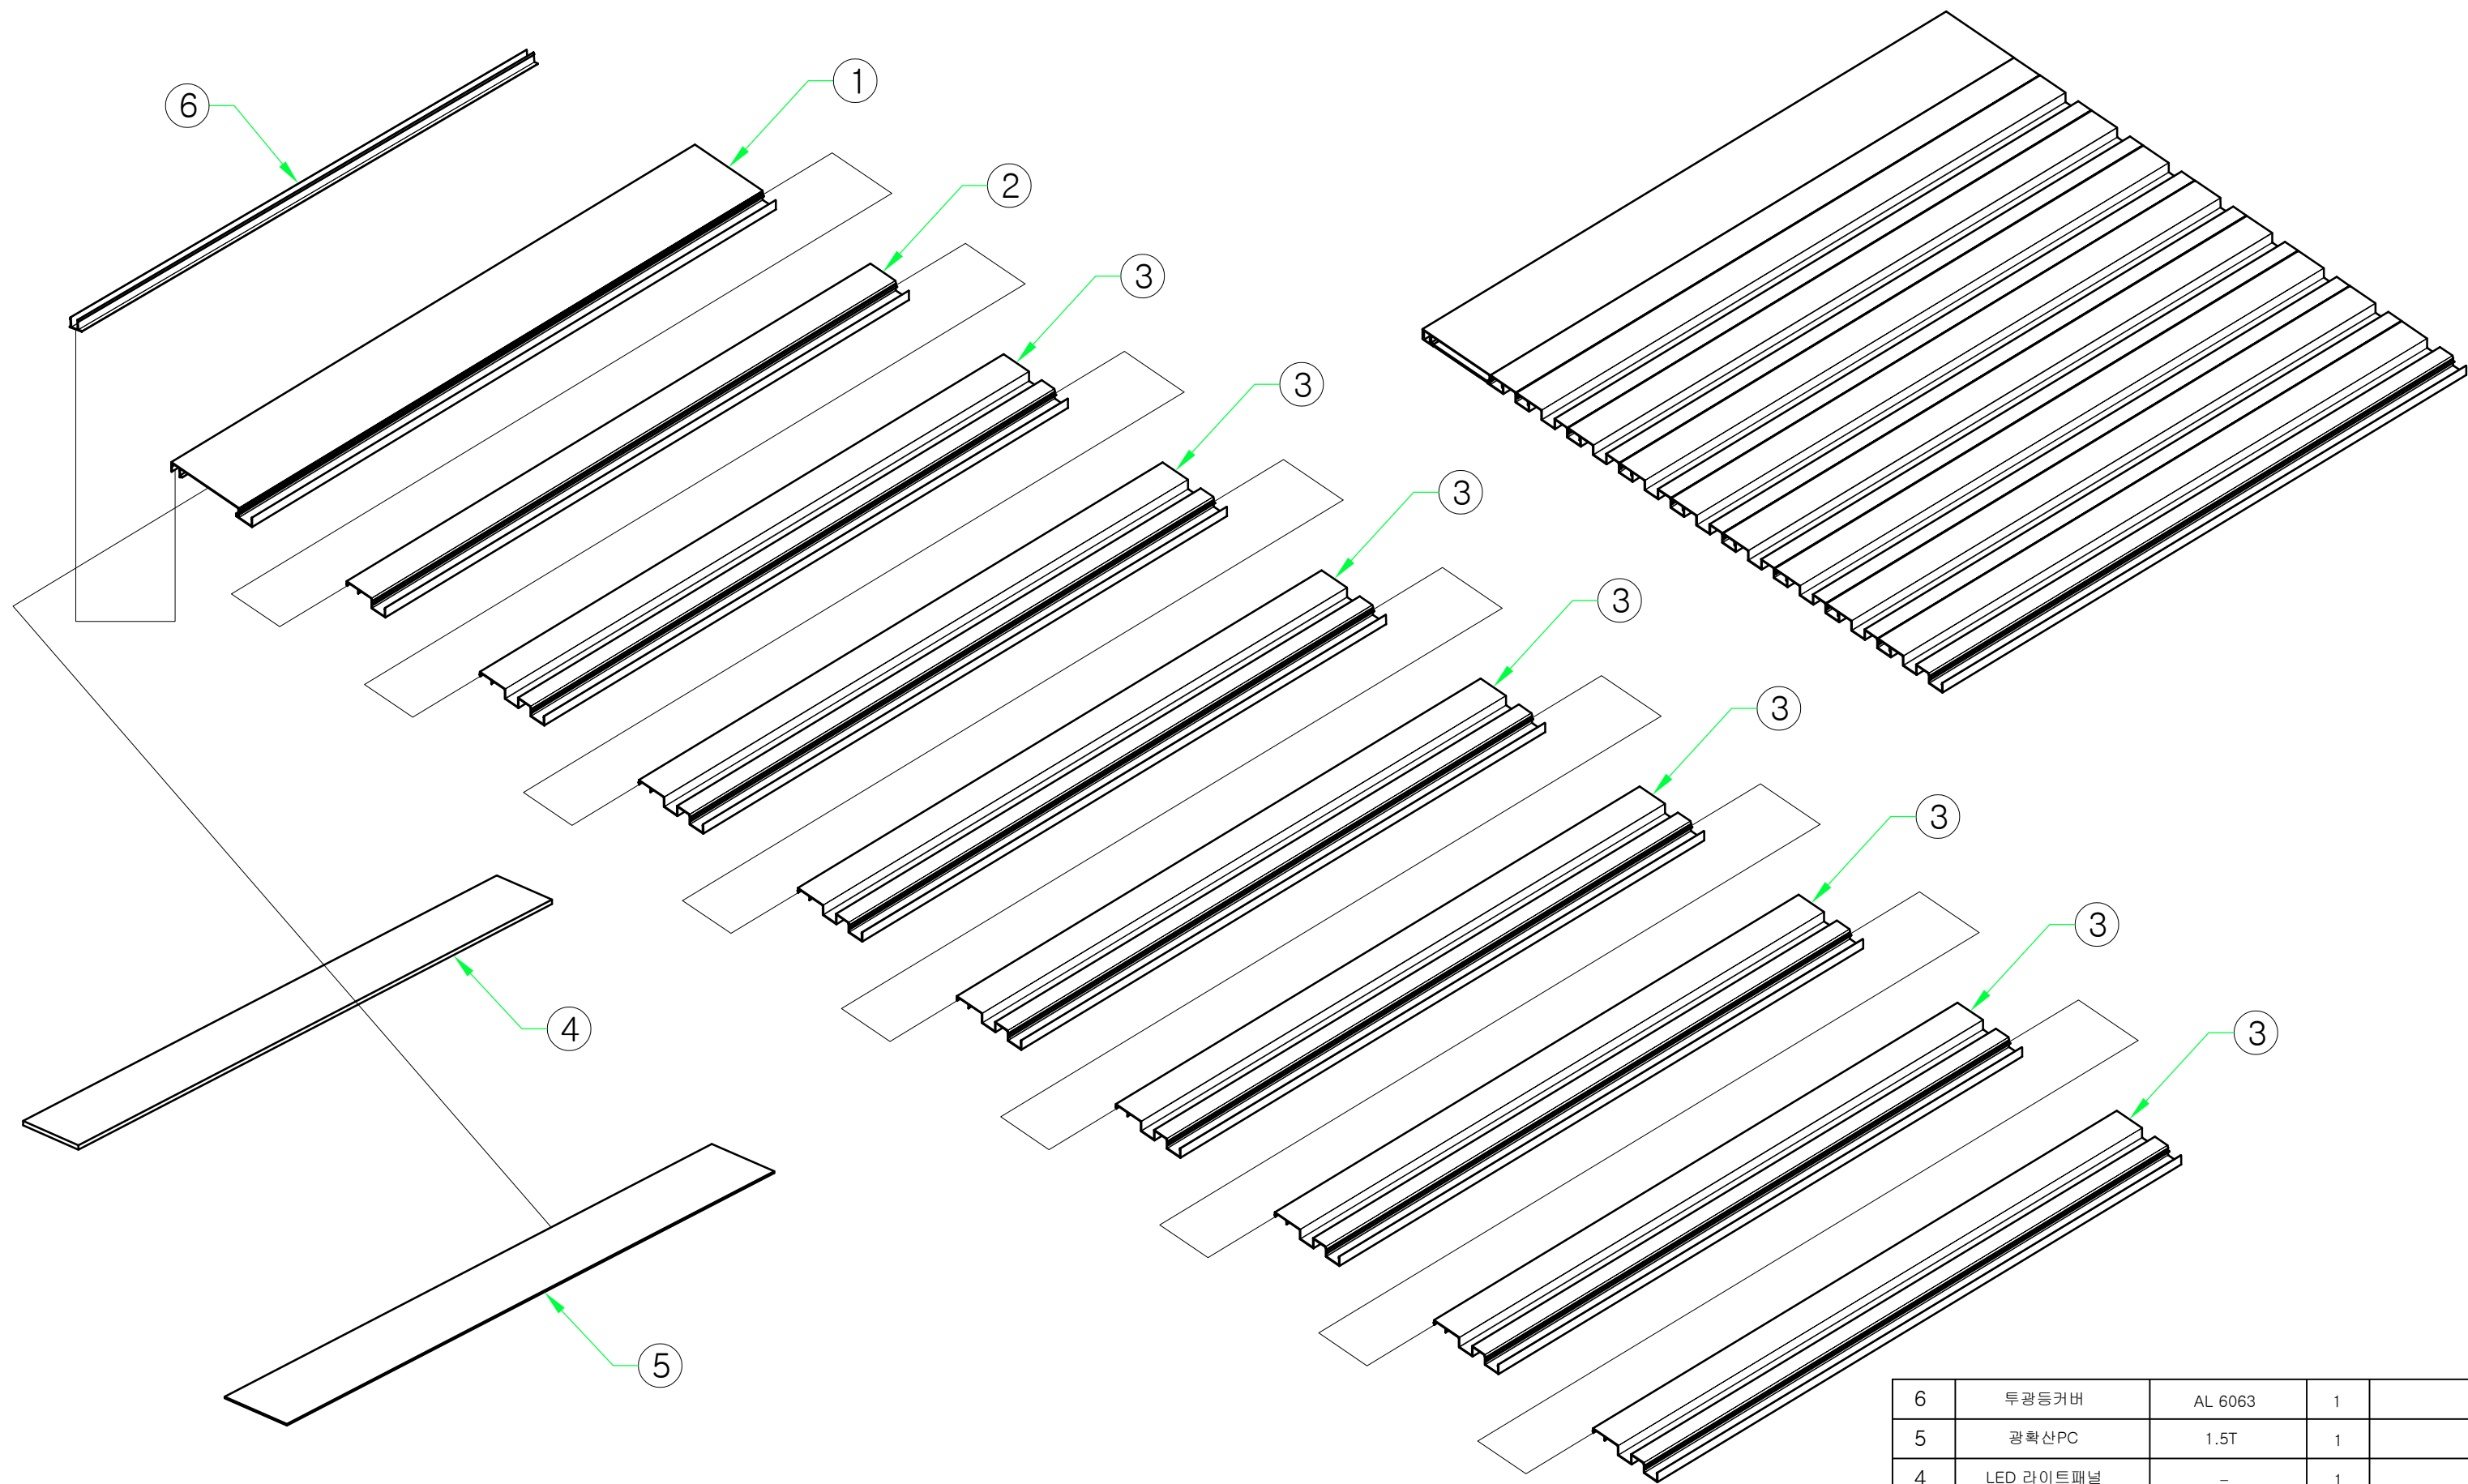


6	투광등커버	AL 6063	1	
5	광확산PC	1.5T	1	
4	LED 라이트패널	-	1	
3	차양판-C	AL 6063	8	
2	차양판-B	AL 6063	1	
1	차양판-A	AL 6063	1	

PROJECT TITLE	Enforcement Administration 시행청	DRAWING TITLE 도면명	NOTE 비고	SCALE 축적	DATE 날짜	DESIGN BY 디자인	DRAWING NO. 도면번호
인천광역시 버스승강장 표준디자인	 인천광역시	버스승강장 조립도 (차양판 ASS'Y)	기본형(변형)승강장			DRAWING BY 제도	SHEET NO. 일련번호
							010-1-1

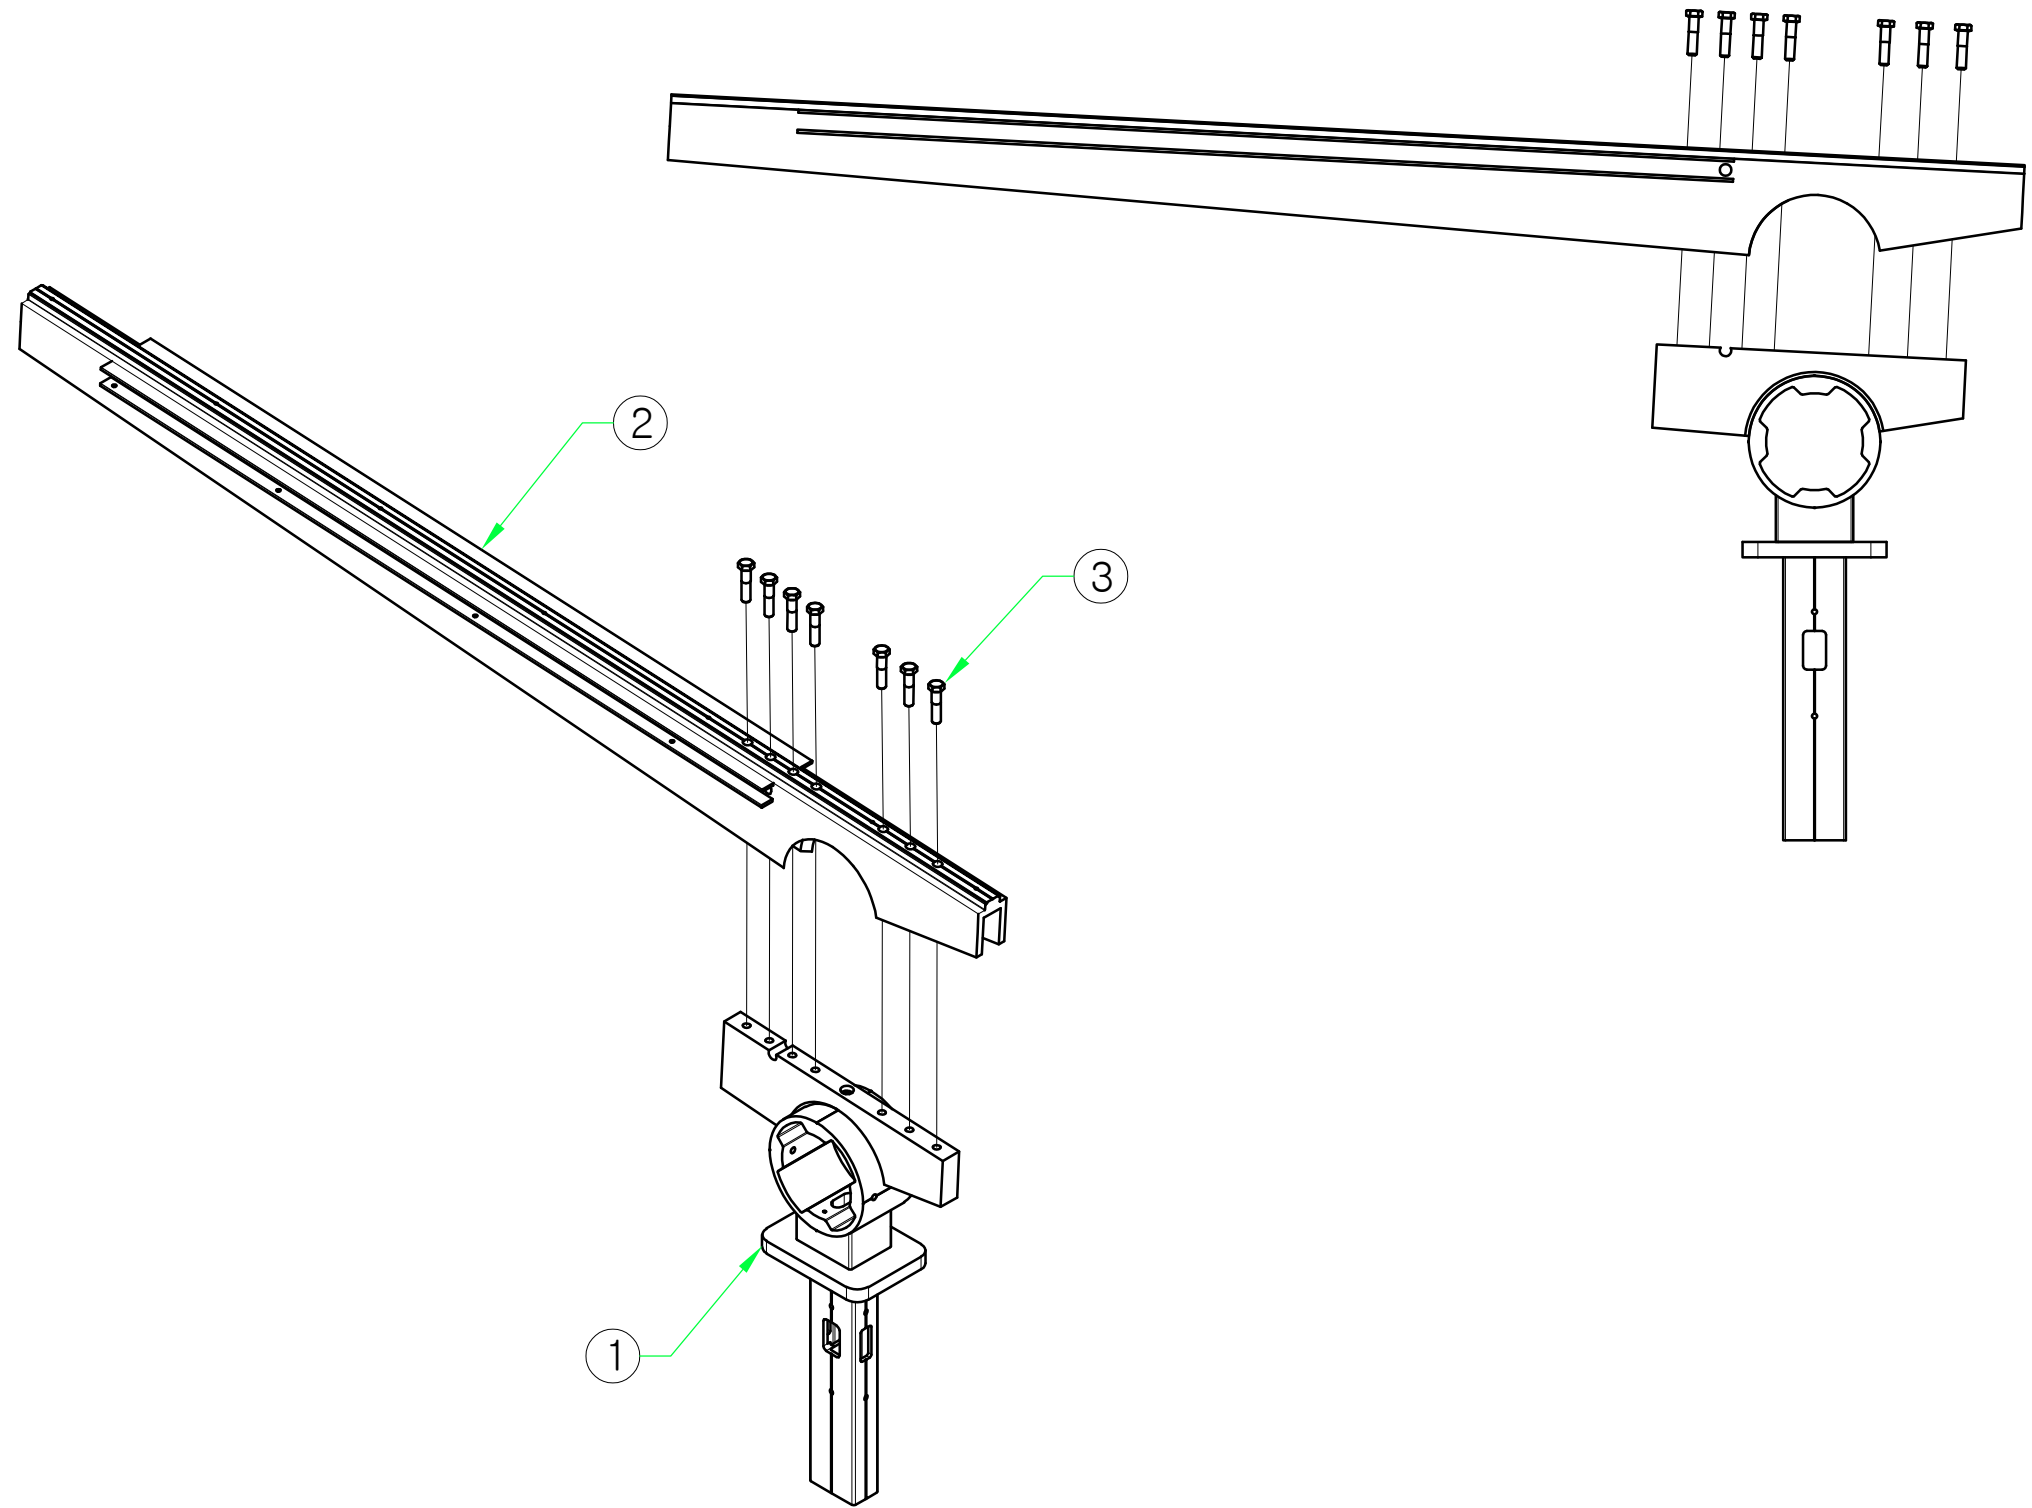




3	STS 육각볼트/SW	M12 X 50	7	
2	지붕프레임	AL 6063	1	
1	가로바 조인트 ASS'Y	ASS'Y	1	

PROJECT TITLE	Enforcement Administration 시 행 청	DRAWING TITLE 도 면 명	NOTE 비 고	SCALE 축 적	DATE 날 짜	DESIGN BY 디 자 인	DRAWING NO. 도면 번호
인천광역시 버스승강장 표준디자인	 인천광역시	버스승강장 조립도 (차양판 BAR ASS'Y)	기본형(변형)승강장				
						DRAWING BY 제 도	SHEET NO. 일련 번호
							010-1-2

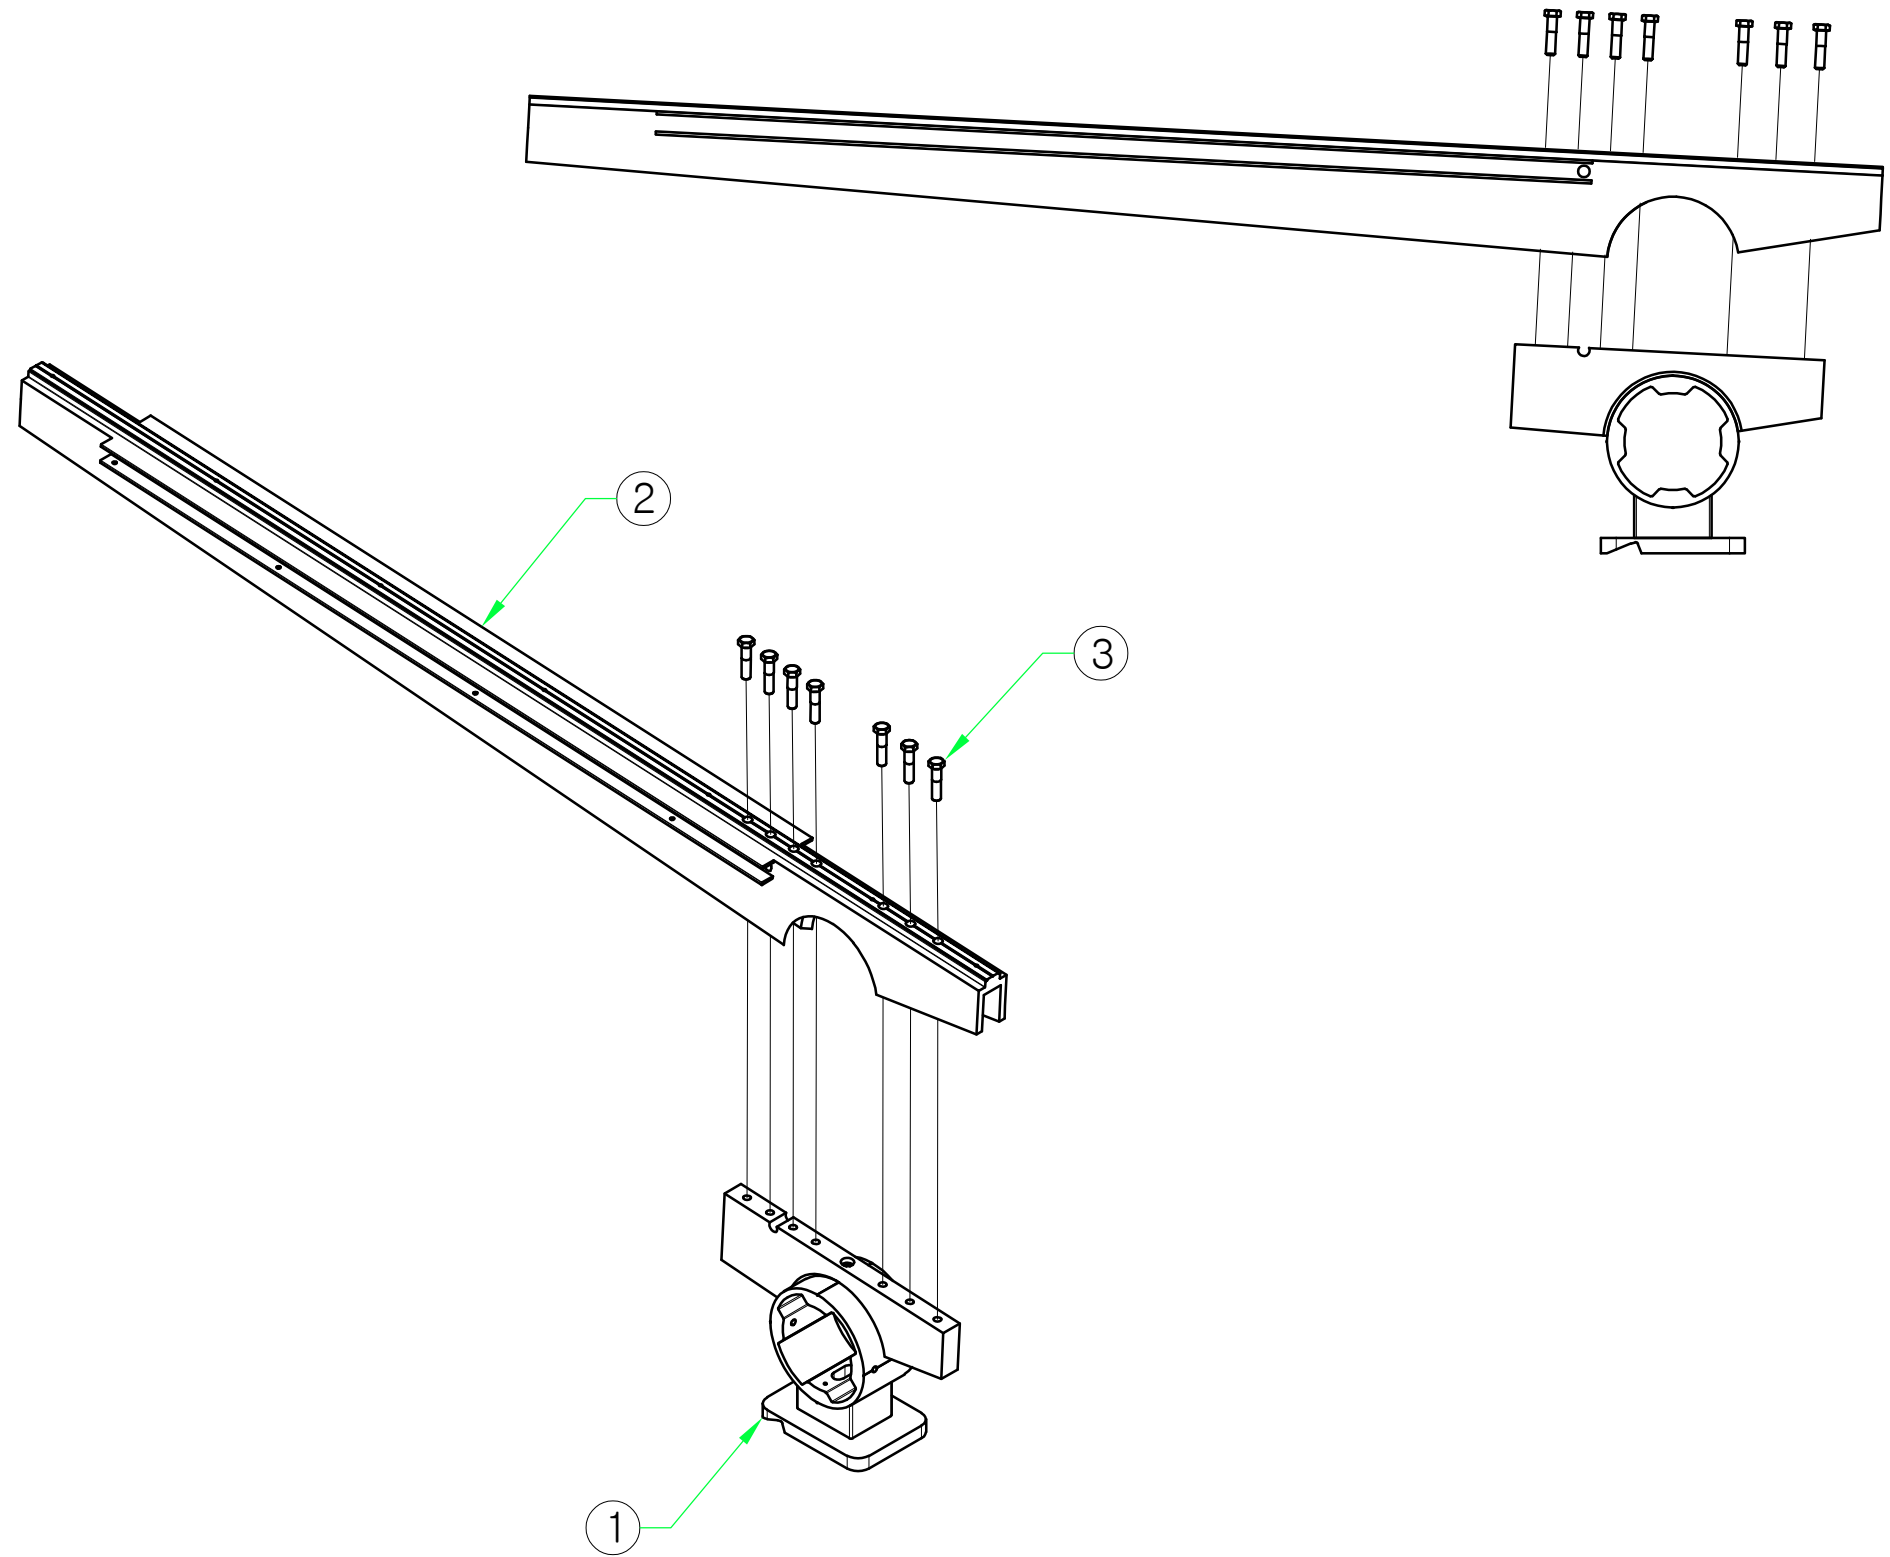


3	STS 육각볼트/SW	M12 X 50	7	
2	지붕프레임	AL 6063	1	
1	가로바 가운데 조인트 ASS'Y	ASS'Y	1	

PROJECT TITLE	Enforcement Administration 시 행정	DRAWING TITLE 도면명	NOTE 비고	SCALE 축적	DATE 날짜	DESIGN BY 디자인	DRAWING NO. 도면번호
인천광역시 버스승강장 표준디자인	 인천광역시	버스승강장 조립도 (차양판 가운데 BAR ASS'Y)	기본형(변형)승강장				
						DRAWING BY 제도	SHEET NO. 일련번호
							010-1-3

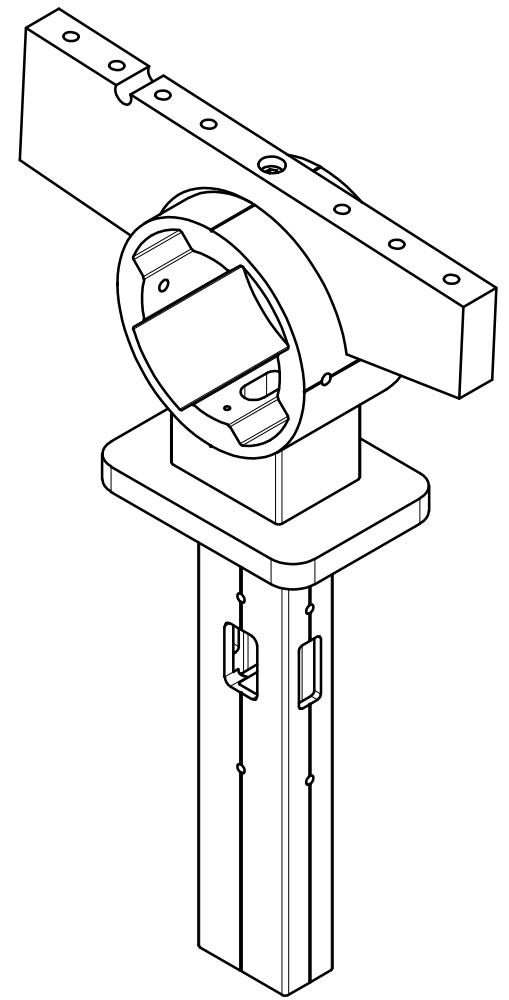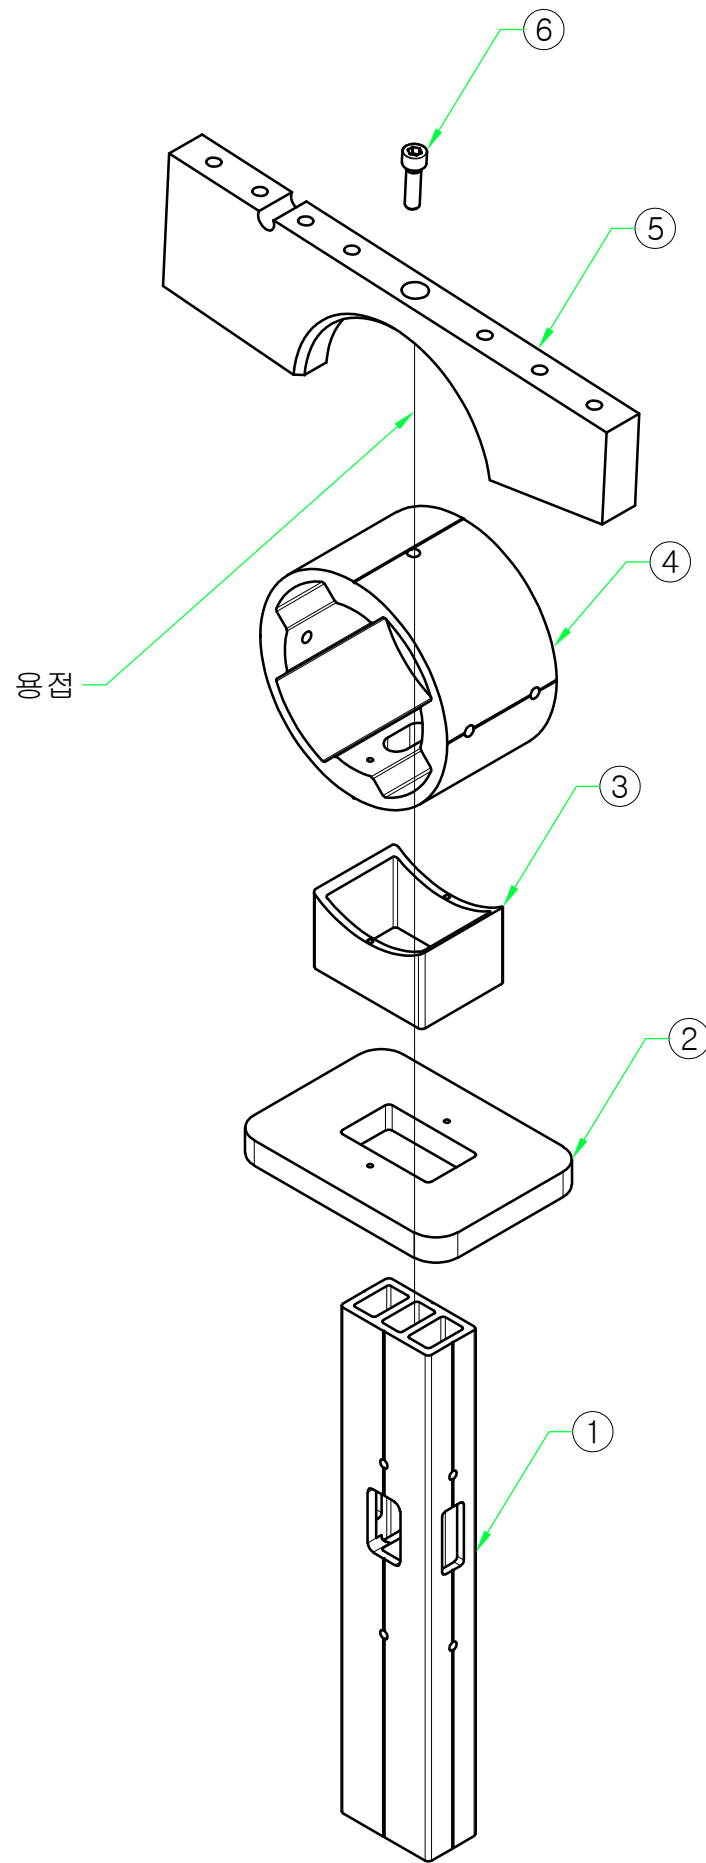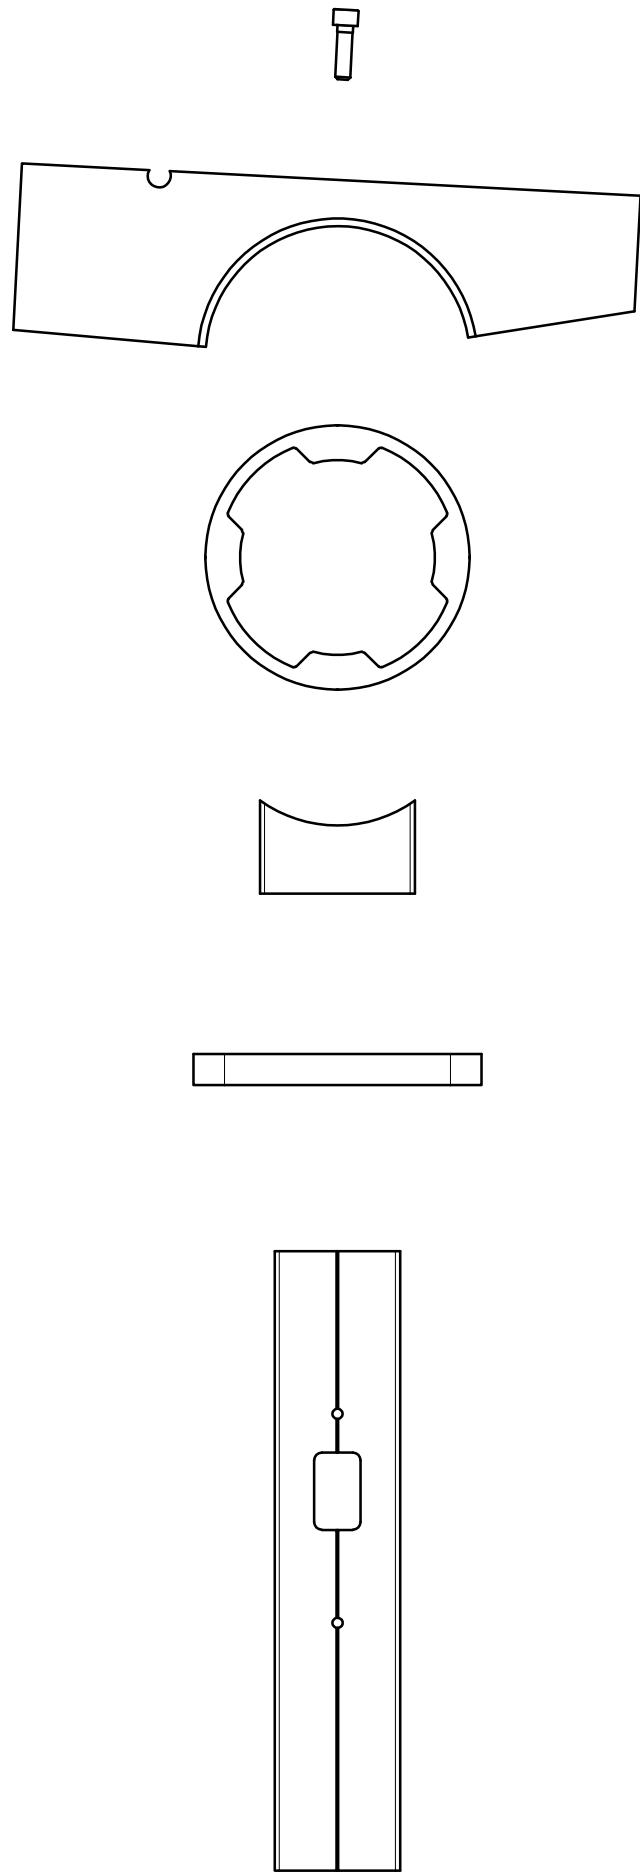




6	STS 유두렌지	M10 X 35	1	
5	지붕프레임지지대	AL 6063	1	
4	가로대 연결구 A	AL 6063	1	
3	가로대 연결구 B	AL 6063	1	
2	가로바 플레이트	AL 6063	1	
1	지붕보강대	AL 6063	1	

PROJECT TITLE	Enforcement Administration 시 행정	DRAWING TITLE 도면명	NOTE 비고	SCALE 축적	DATE 날짜	DESIGN BY 디자인	DRAWING NO. 도면번호
인천광역시 버스승강장 표준디자인	 인천광역시	버스승강장 조립도 (가로바 조인트 ASS'Y)	기본형(변형)승강장				
						DRAWING BY 제도	SHEET NO. 일련번호
							010-1-4

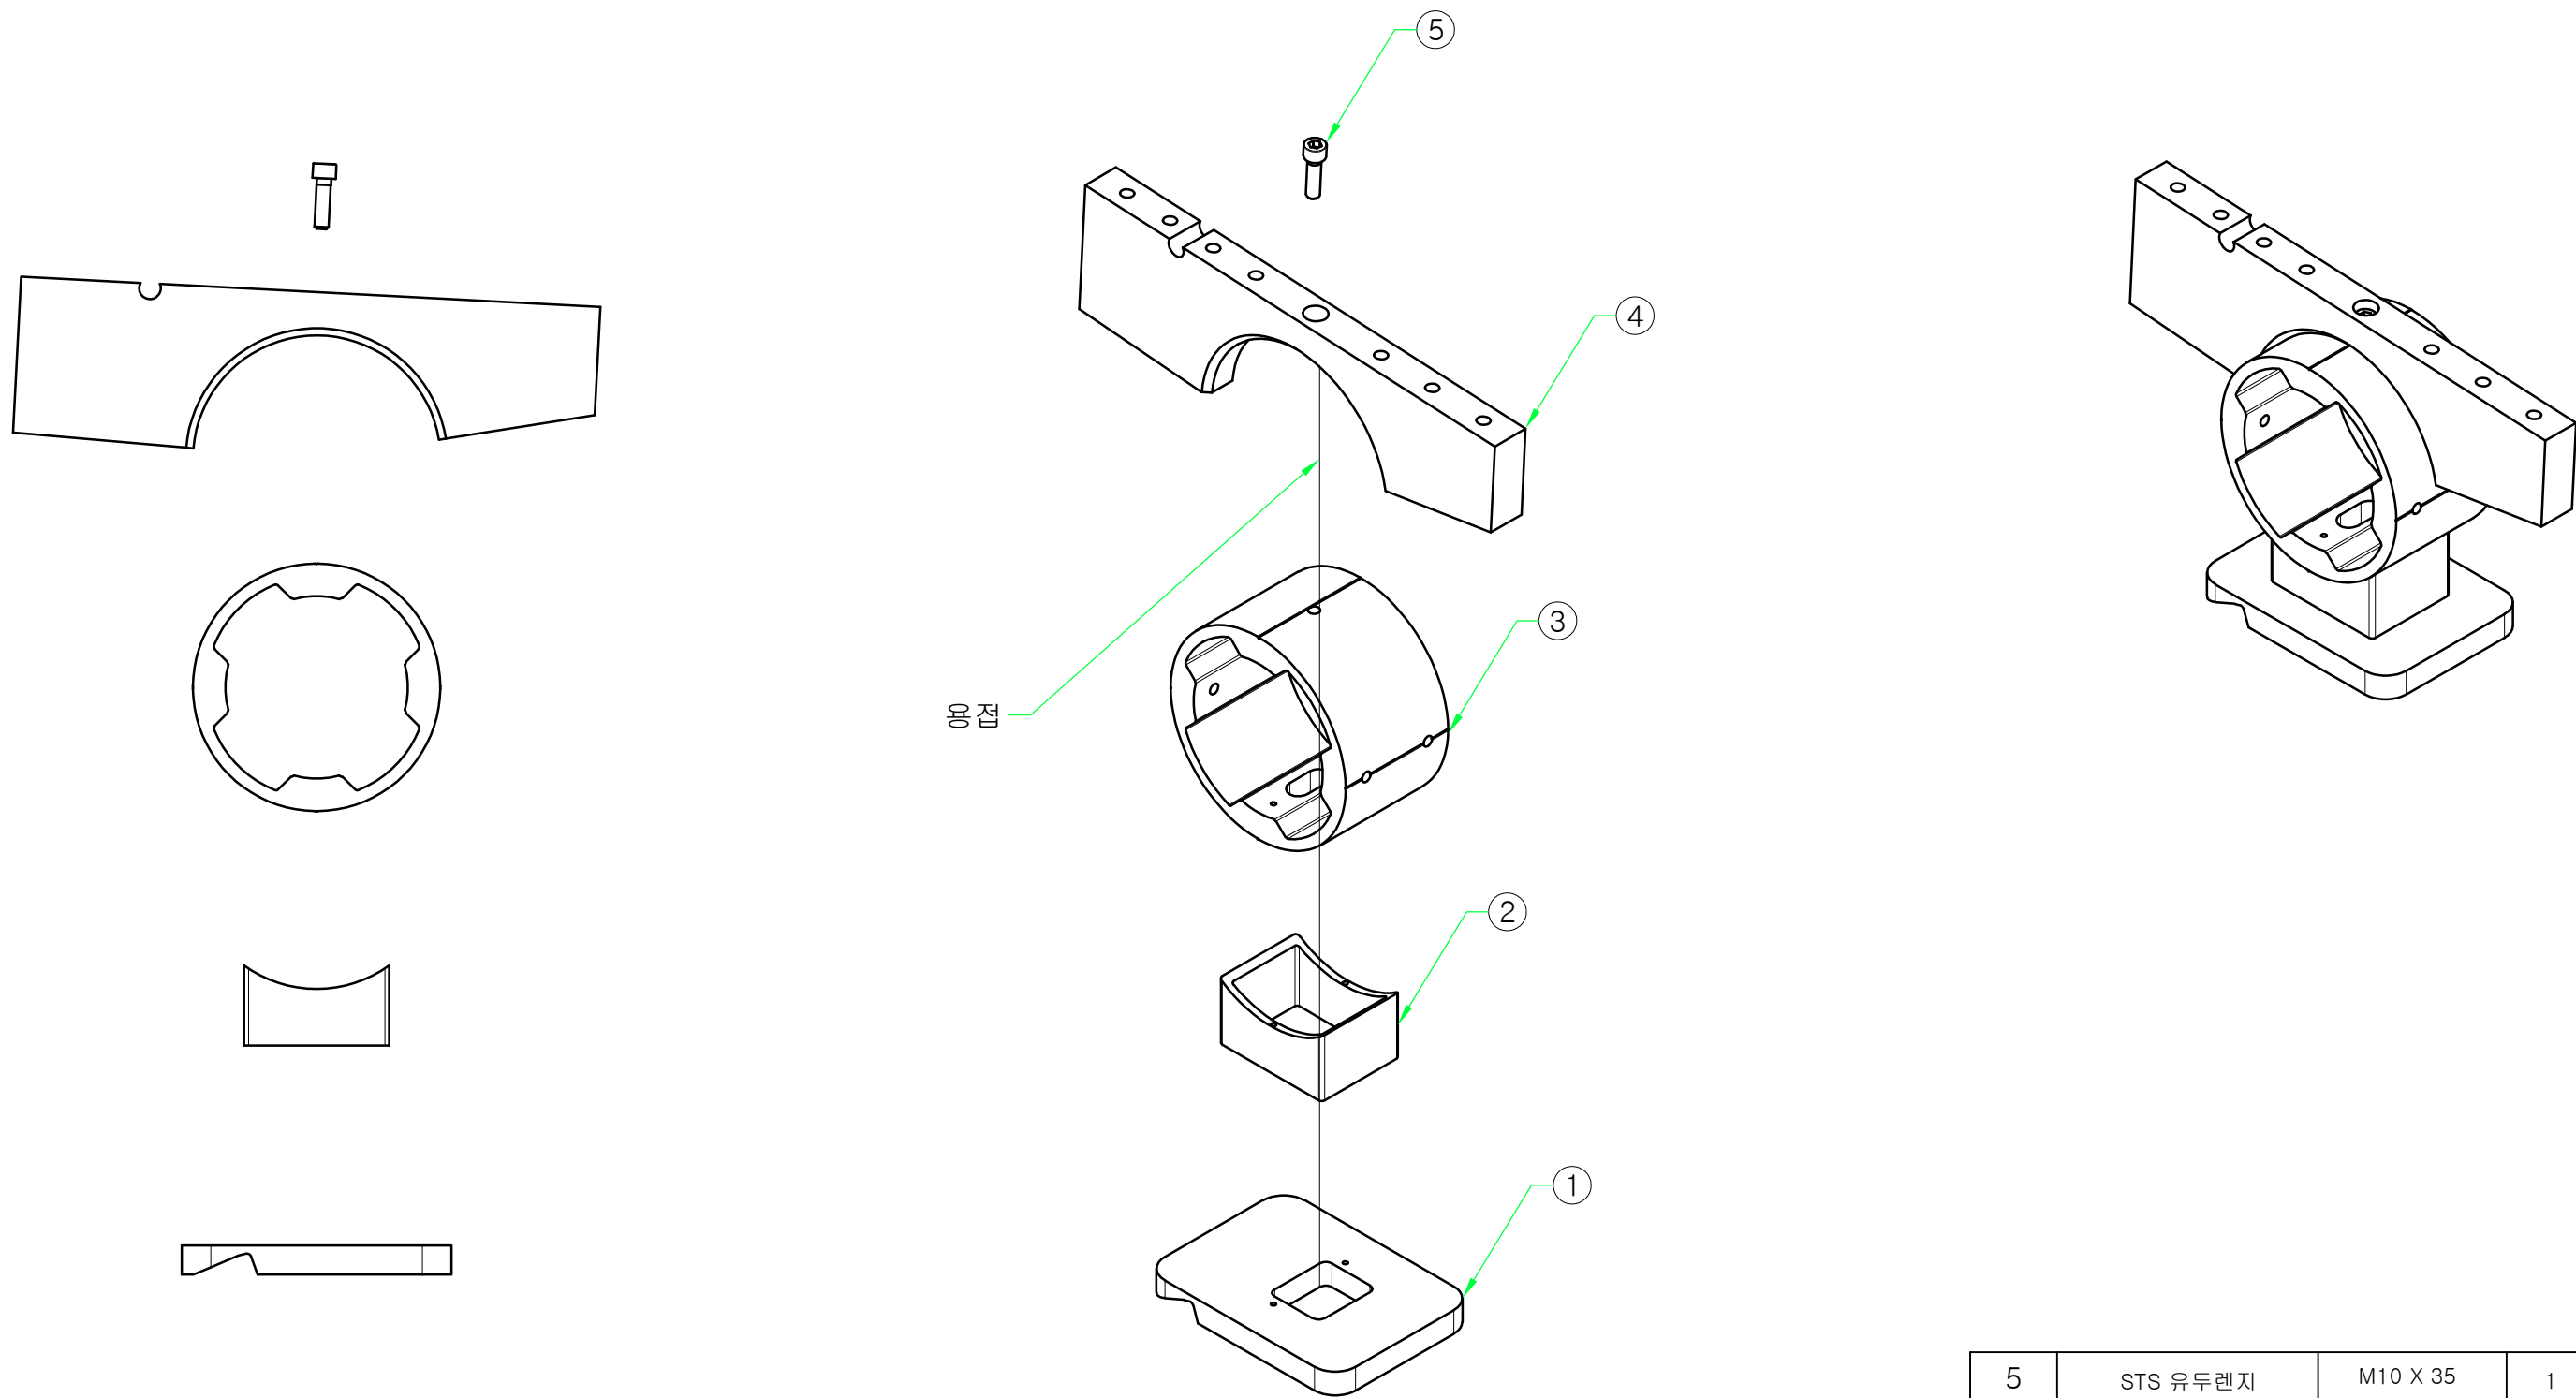

5	STS 유두렌지	M10 X 35	1	
4	지붕프레임지지대	AL 6063	1	
3	가로대 연결구 A	AL 6063	1	
2	가로대 연결구 B	AL 6063	1	
1	가로바 센터 플레이트	AL 6063	1	

PROJECT TITLE	Enforcement Administration 시 행정	DRAWING TITLE 도면명	NOTE 비고	SCALE 축적	DATE 날짜	DESIGN BY 디자인	DRAWING NO. 도면번호
인천광역시 버스승강장 표준디자인	 인천광역시	버스승강장 조립도 (가로바 가운데 조인트 ASS'Y)	기본형(변형)승강장			DRAWING BY 제도	SHEET NO. 일련번호
							010-1-5

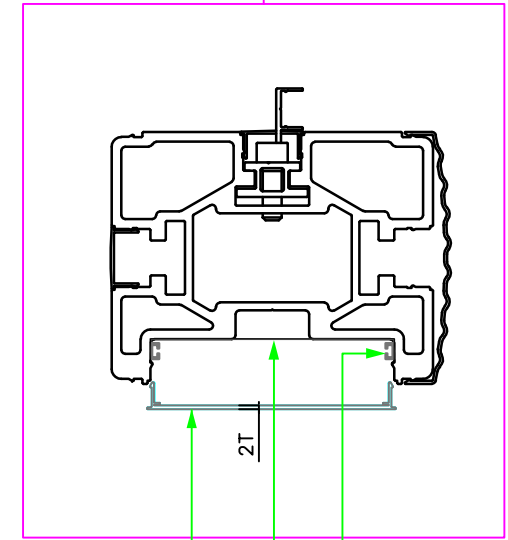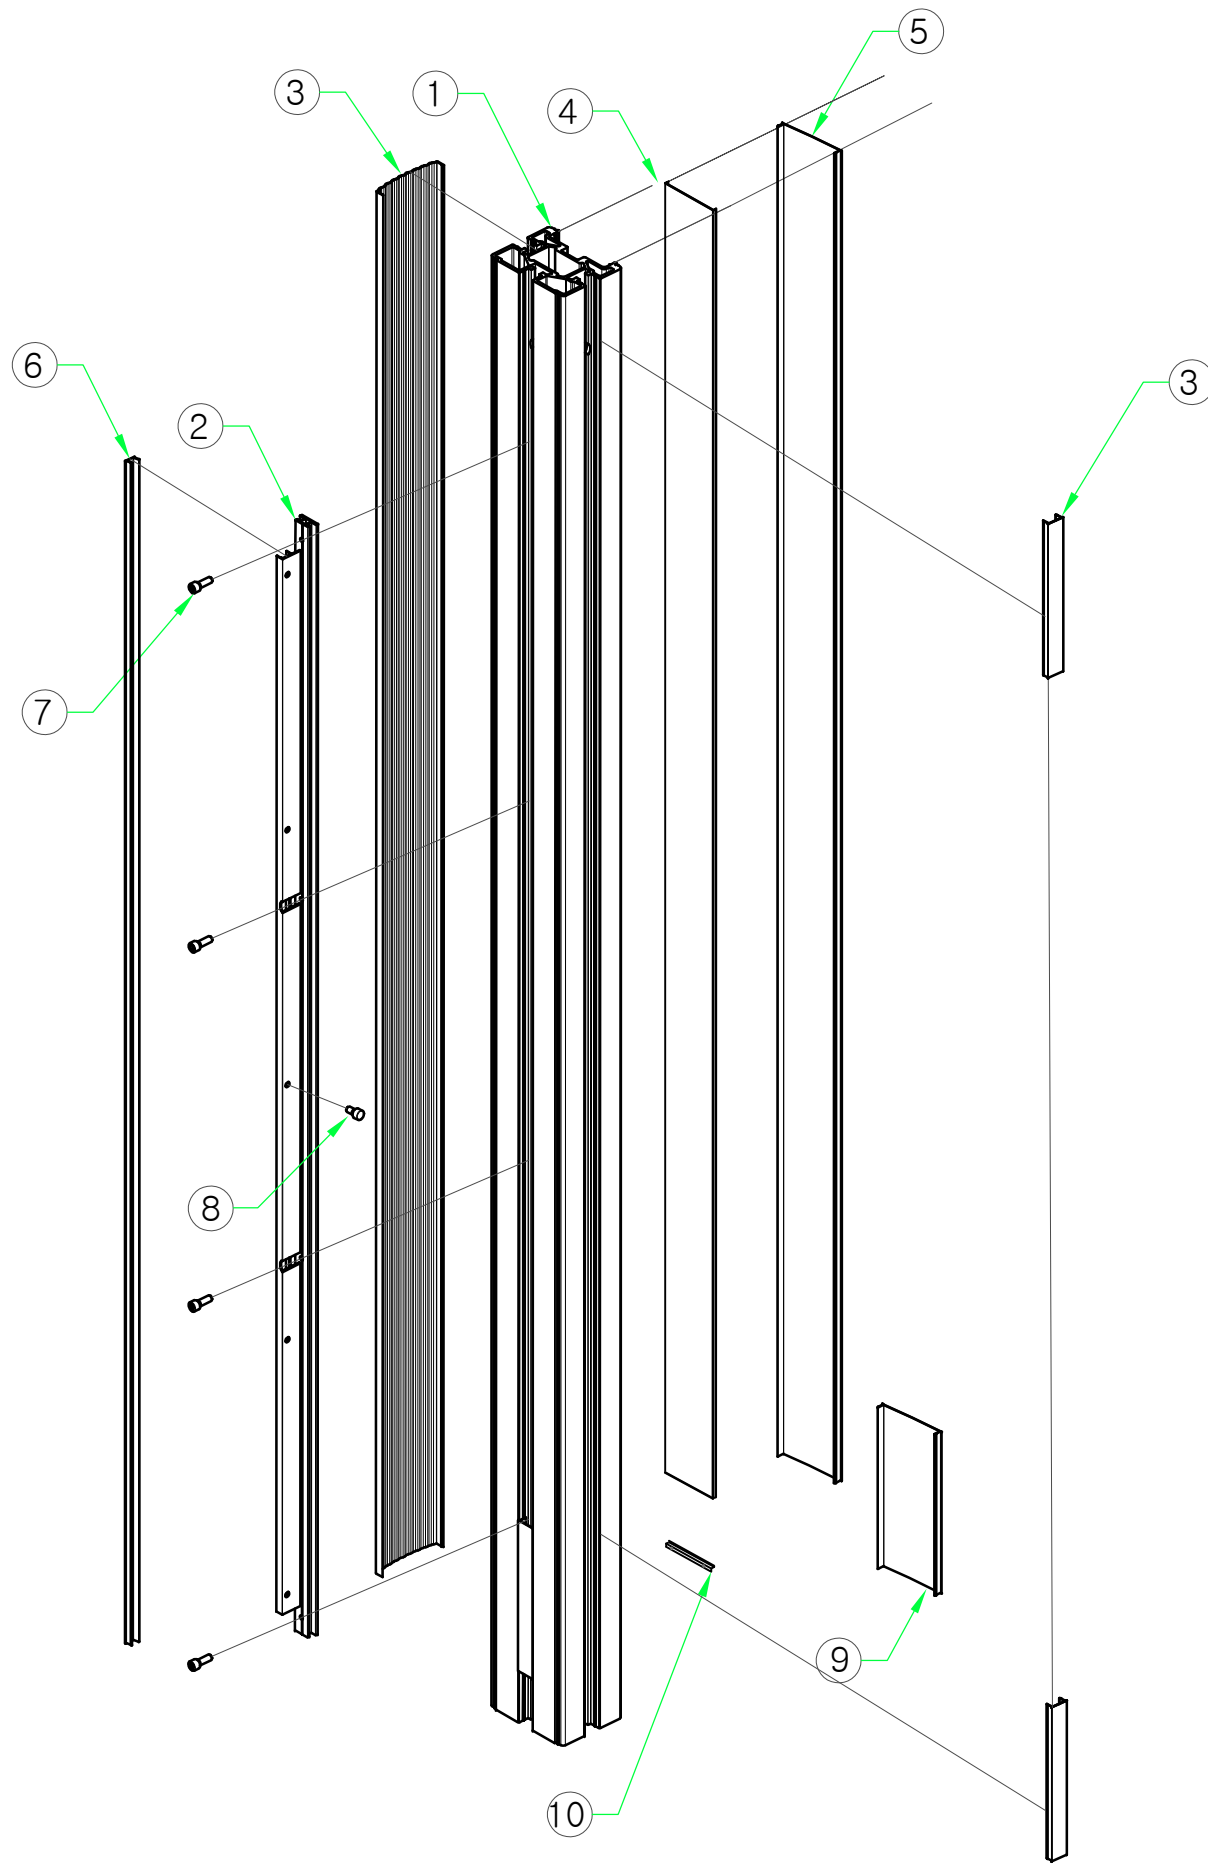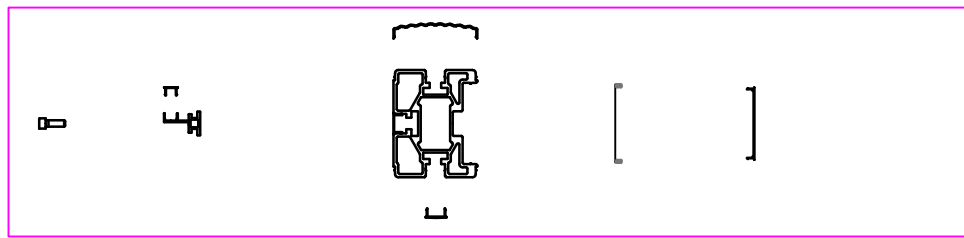

LED조명

칼라철판(백색) 1.2T


조명용실사(백릿) 부착

T2.0 측면문안PC

방수처리


10	재료분리대	STS304	1	
9	AL 측면 캡	AL6063	1	
8	ST 팍너트	M6 X 9	5	
7	SEMS STS 유두렌지	M6 X 30	4	
6	유리바캡	AL 6063	1	
5	측면문안PC	2T	1	
4	LED 조명		1	
3	주기둥 캡-소	AL 6063	1	
2	유리바연결대	AL 6063	1	
1	주기둥-우	AL 6063	1	

PROJECT TITLE	Enforcement Administration 시 행정	DRAWING TITLE 도면명	NOTE 비고	SCALE 축적	DATE 날짜	DESIGN BY 디자인	DRAWING NO. 도면번호
인천광역시 버스승강장 표준디자인	 인천광역시	버스승강장 조립도 (기둥 우 ASS'Y)	기본형(변형)승강장			DRAWING BY 제도	SHEET NO. 일련번호
							010-2

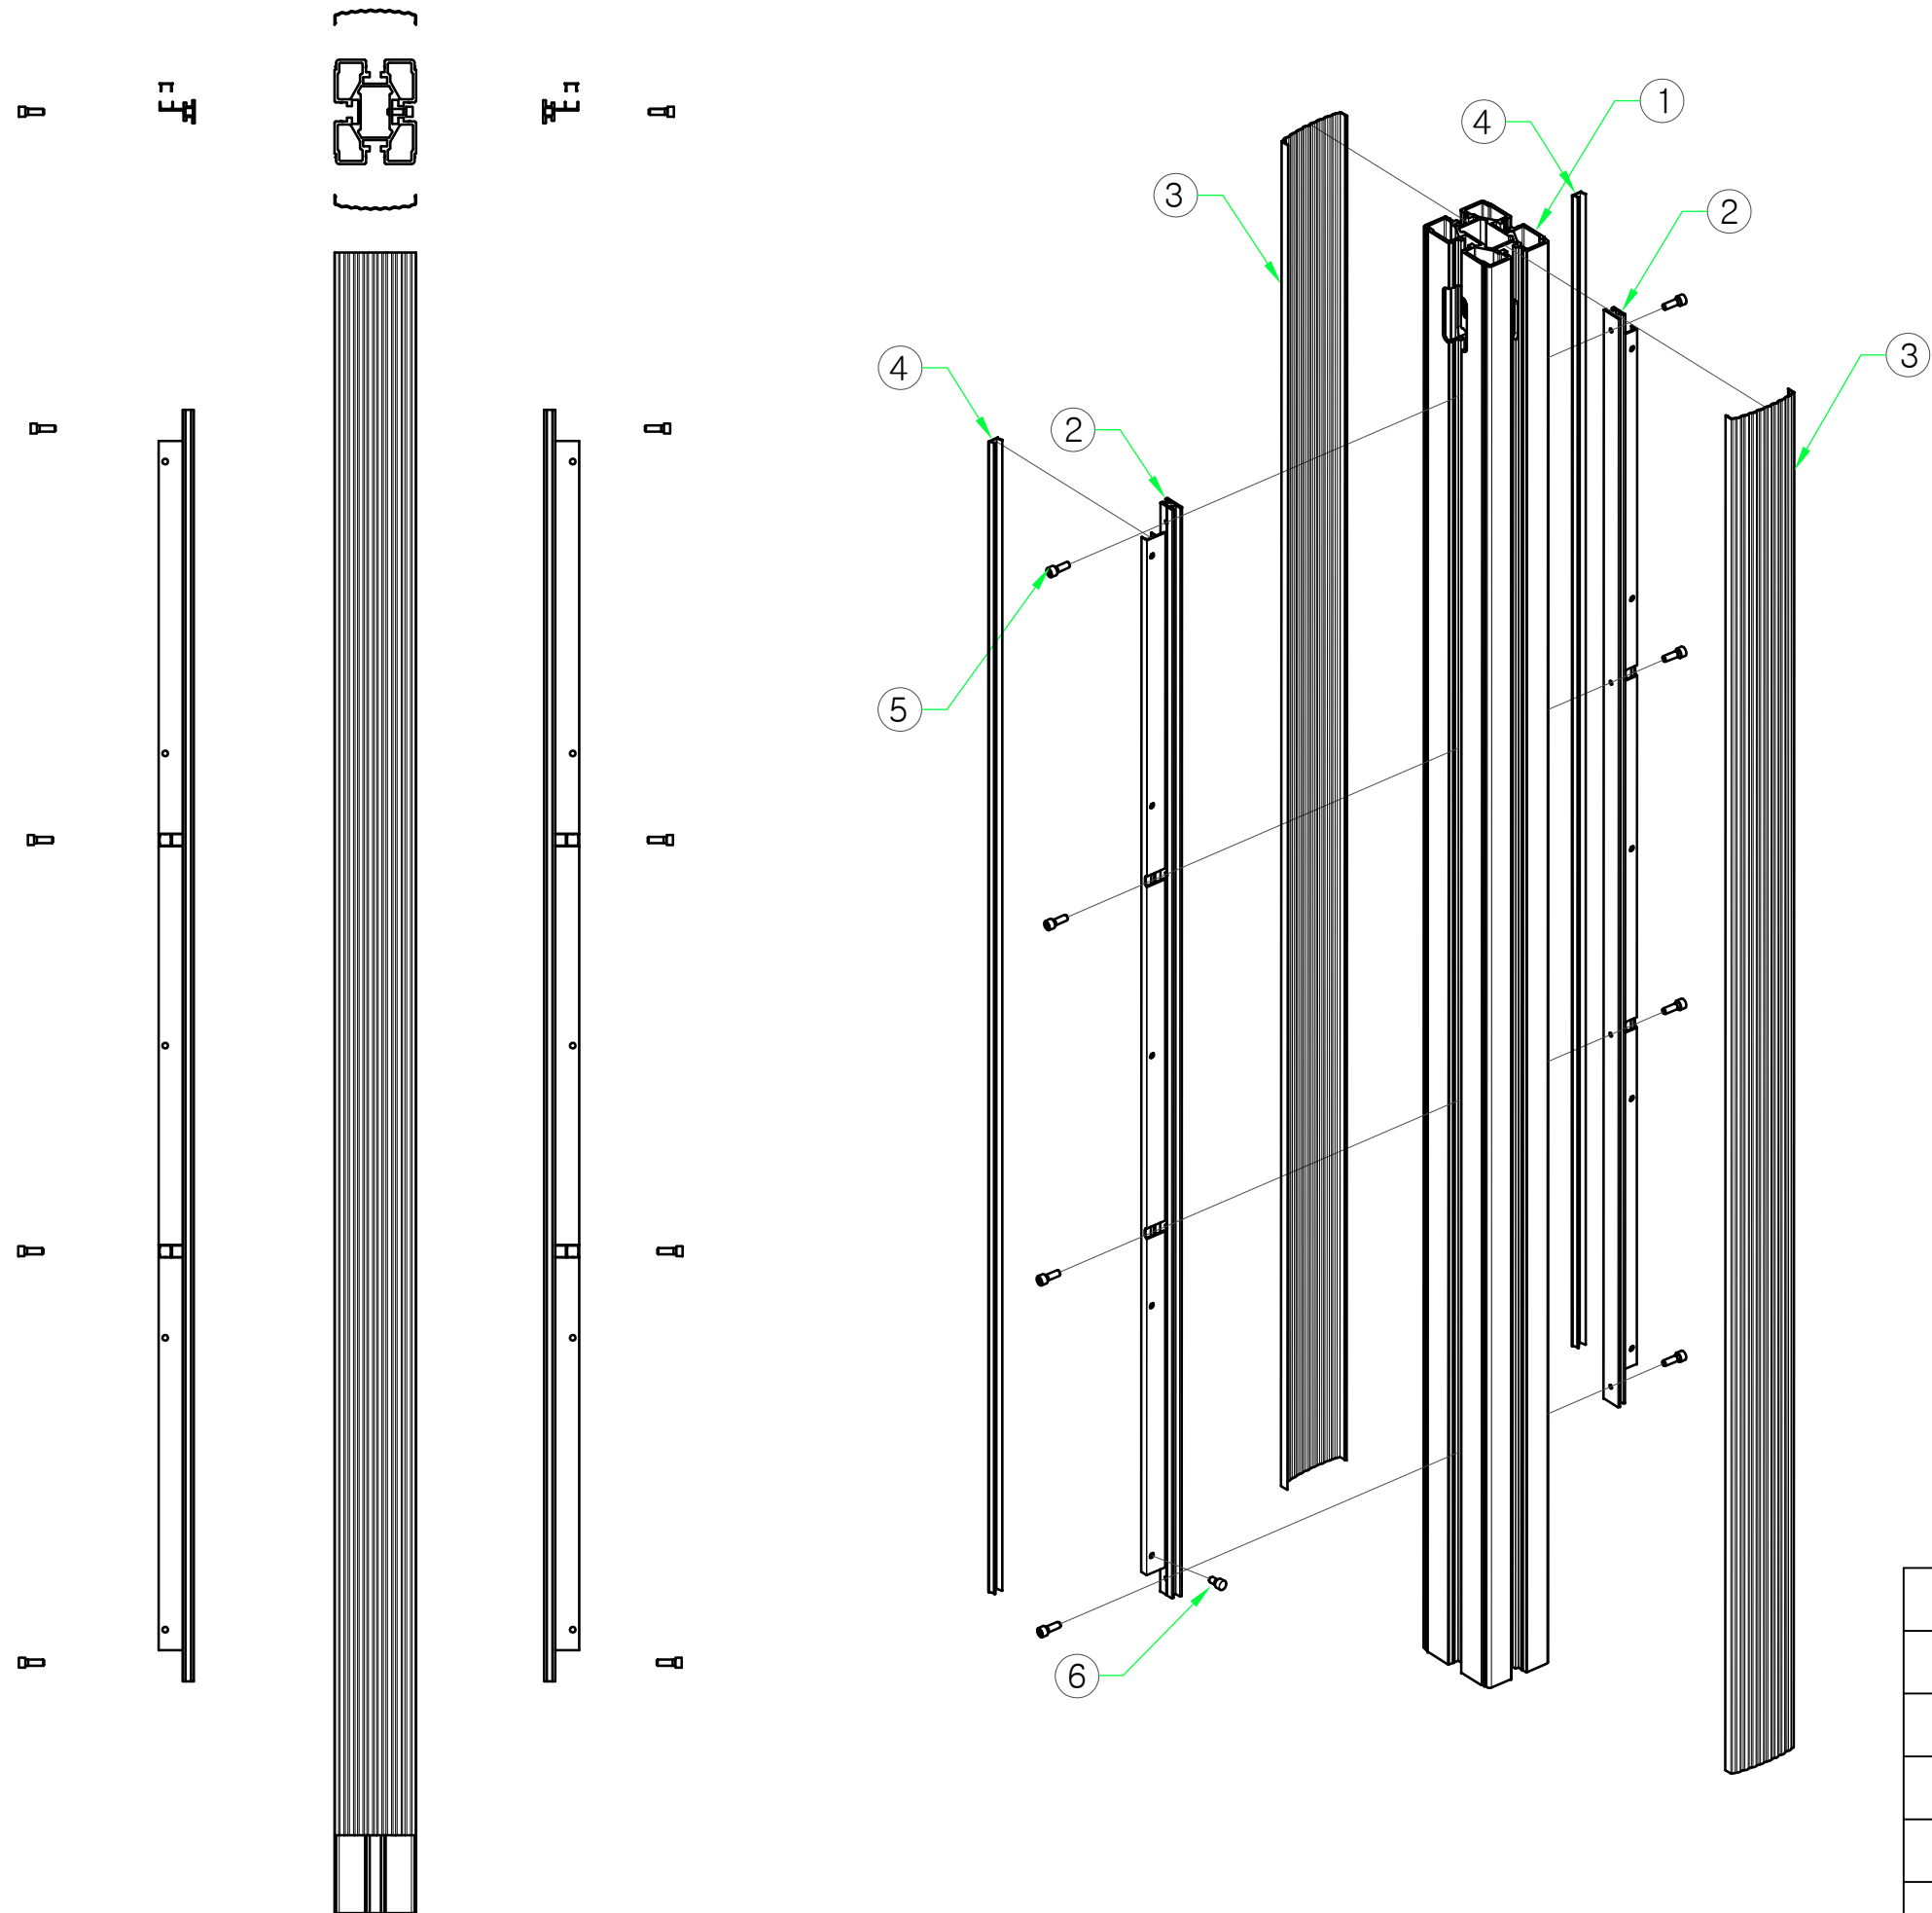





6	ST 팍너트	M6 X 9	10	
5	SEMS STS 유두렌지	M6 X 30	8	
4	유리바캡	AL 6063	2	
3	주기둥 주름캡	AL 6063	2	
2	유리바연결대	AL 6063	2	
1	주기둥 중-우	AL 6063	1	

PROJECT TITLE	Enforcement Administration 시 행정	DRAWING TITLE 도면명	NOTE 비고	SCALE 축적	DATE 날짜	DESIGN BY 디자인	DRAWING NO. 도면번호
인천광역시 버스승강장 표준디자인	 인천광역시	버스승강장 조립도 (기둥 중우 ASS'Y)	기본형(변형)승강장				
						DRAWING BY 제도	SHEET NO. 일련번호
							010-3

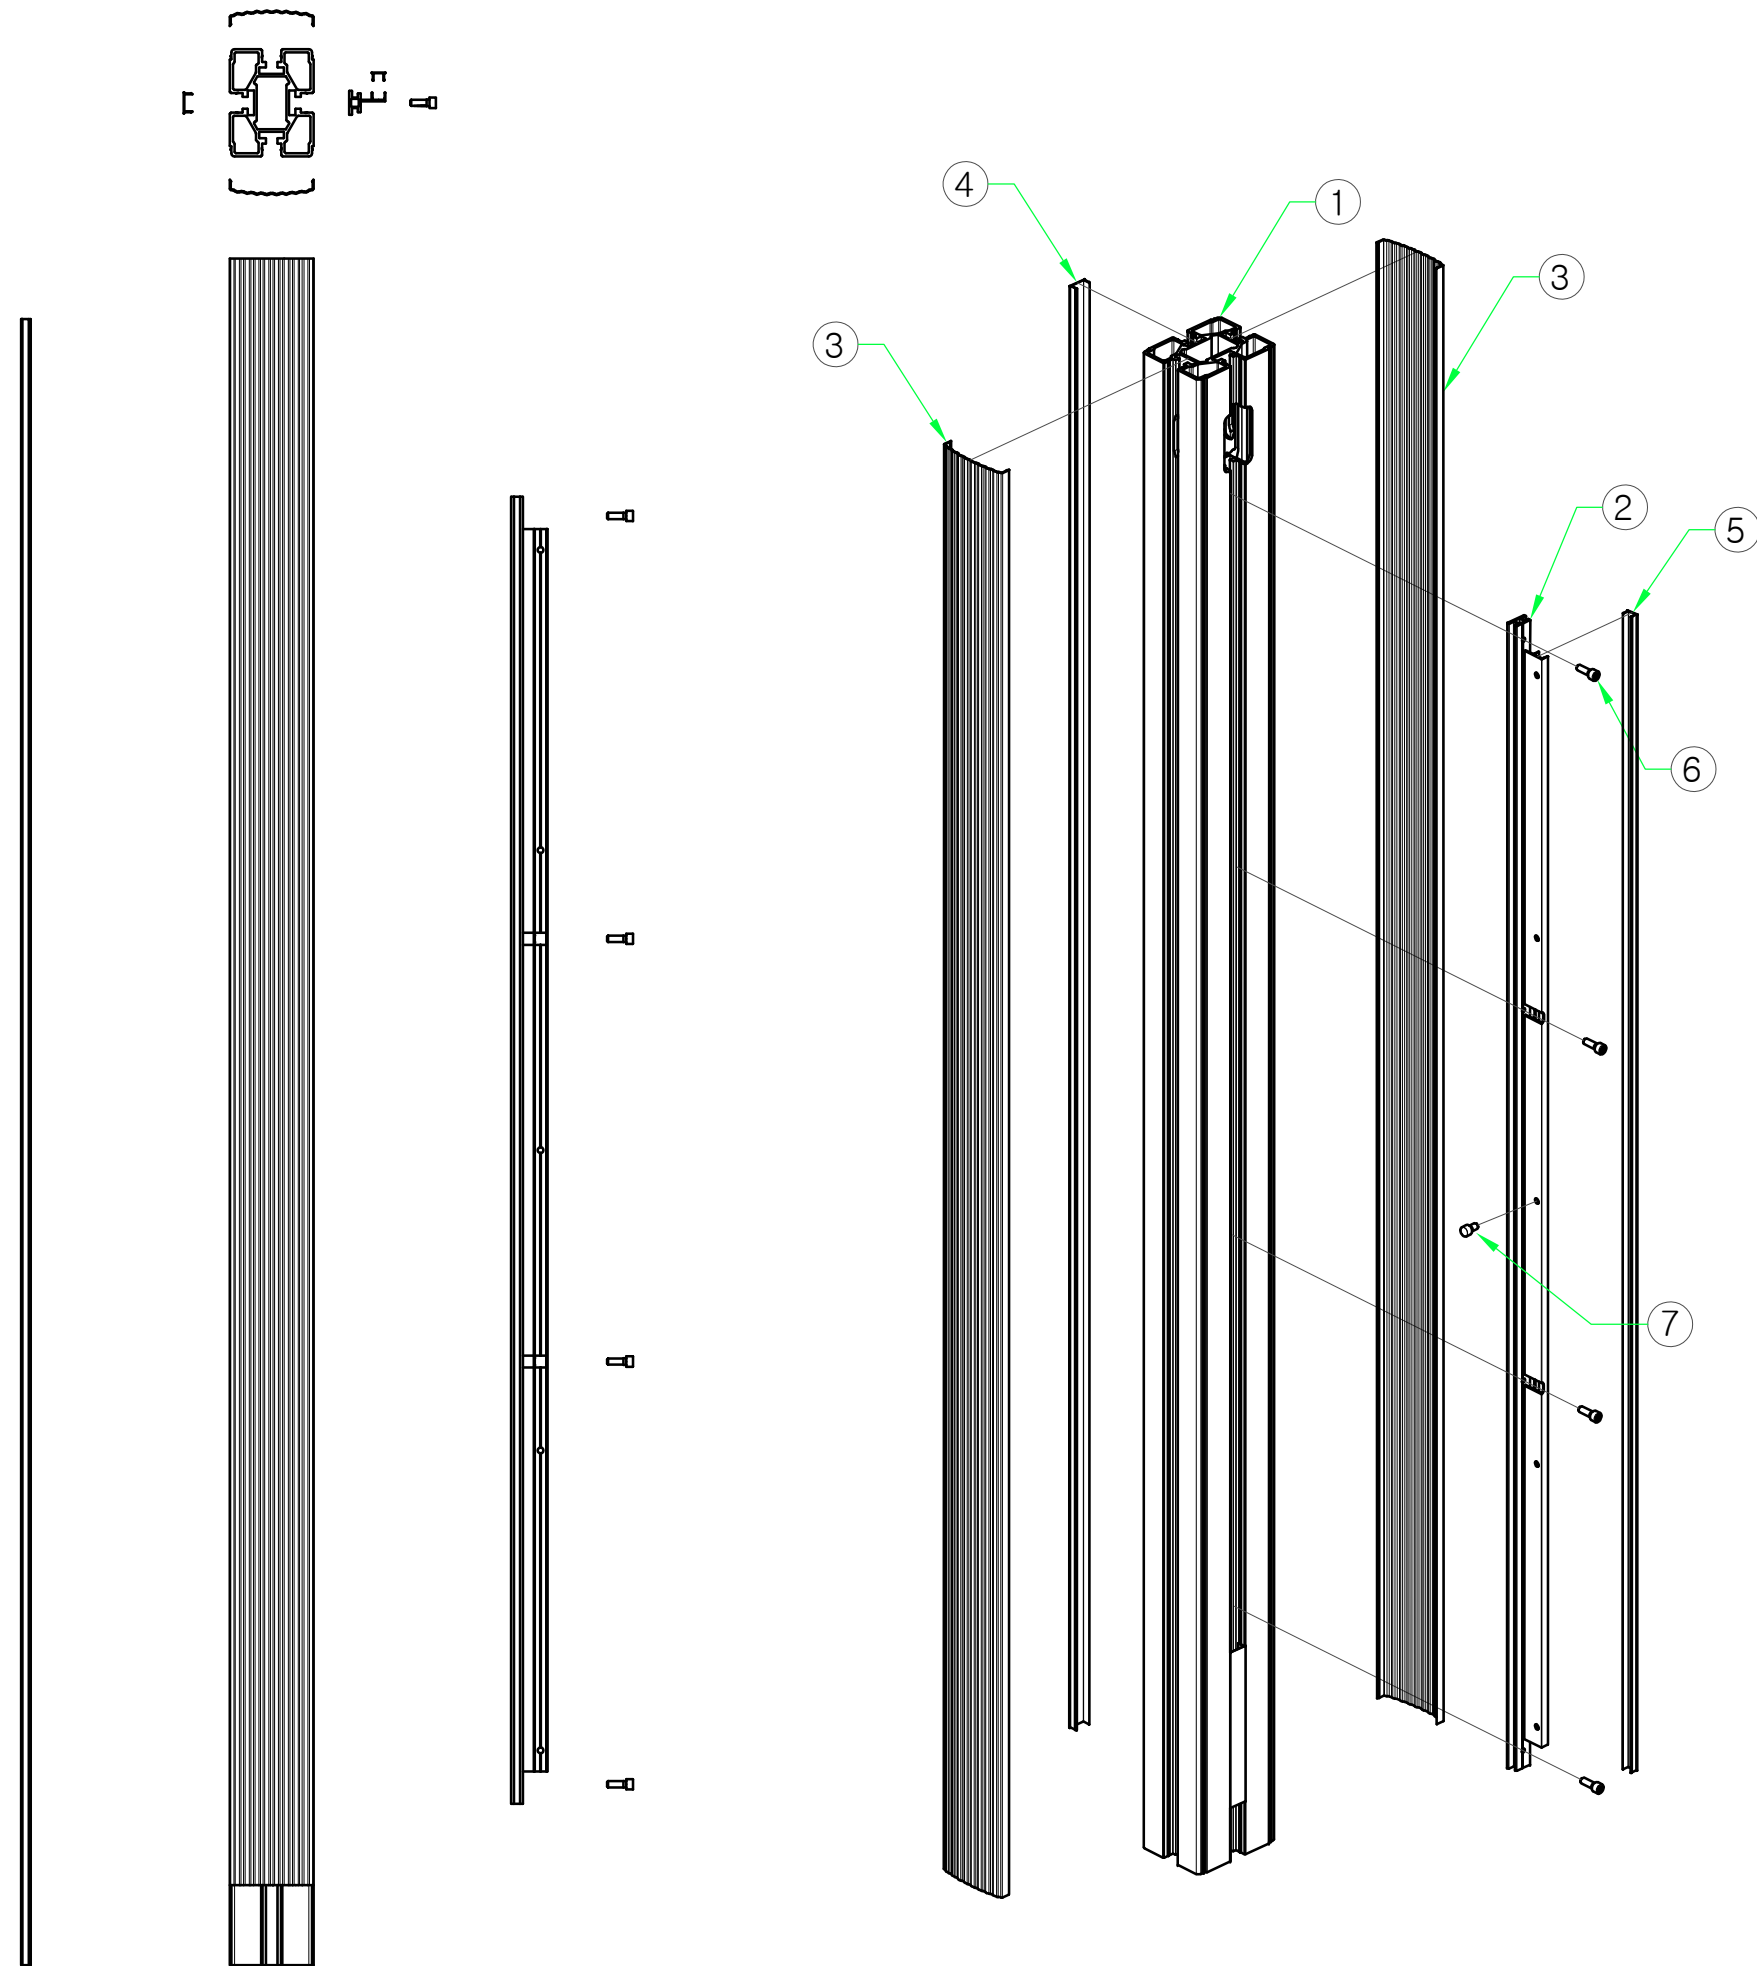

7	ST 팍너트	M6 X 9	5	
6	SEMS STS 유두렌지	M6 X 30	4	
5	유리바캡	AL 6063	1	
4	주기둥 캡-소	AL 6063	1	
3	주기둥 주름캡	AL 6063	2	
2	유리바연결대	AL 6063	1	
1	주기둥 중-좌	AL 6063	1	

PROJECT TITLE	Enforcement Administration 시 행 청	DRAWING TITLE 도 면 명	NOTE 비 고	SCALE 축 적	DATE 날 짜	DESIGN BY 디 자 인	DRAWING NO. 도면 번호
인천광역시 버스승강장 표준디자인	 인천광역시	버스승강장 조립도 (기둥 중좌 ASS'Y)	기본형(변형)승강장				
						DRAWING BY 제 도	SHEET NO. 일련 번호
							010-4

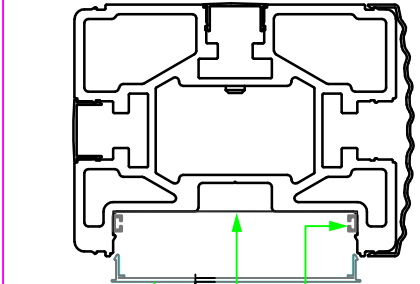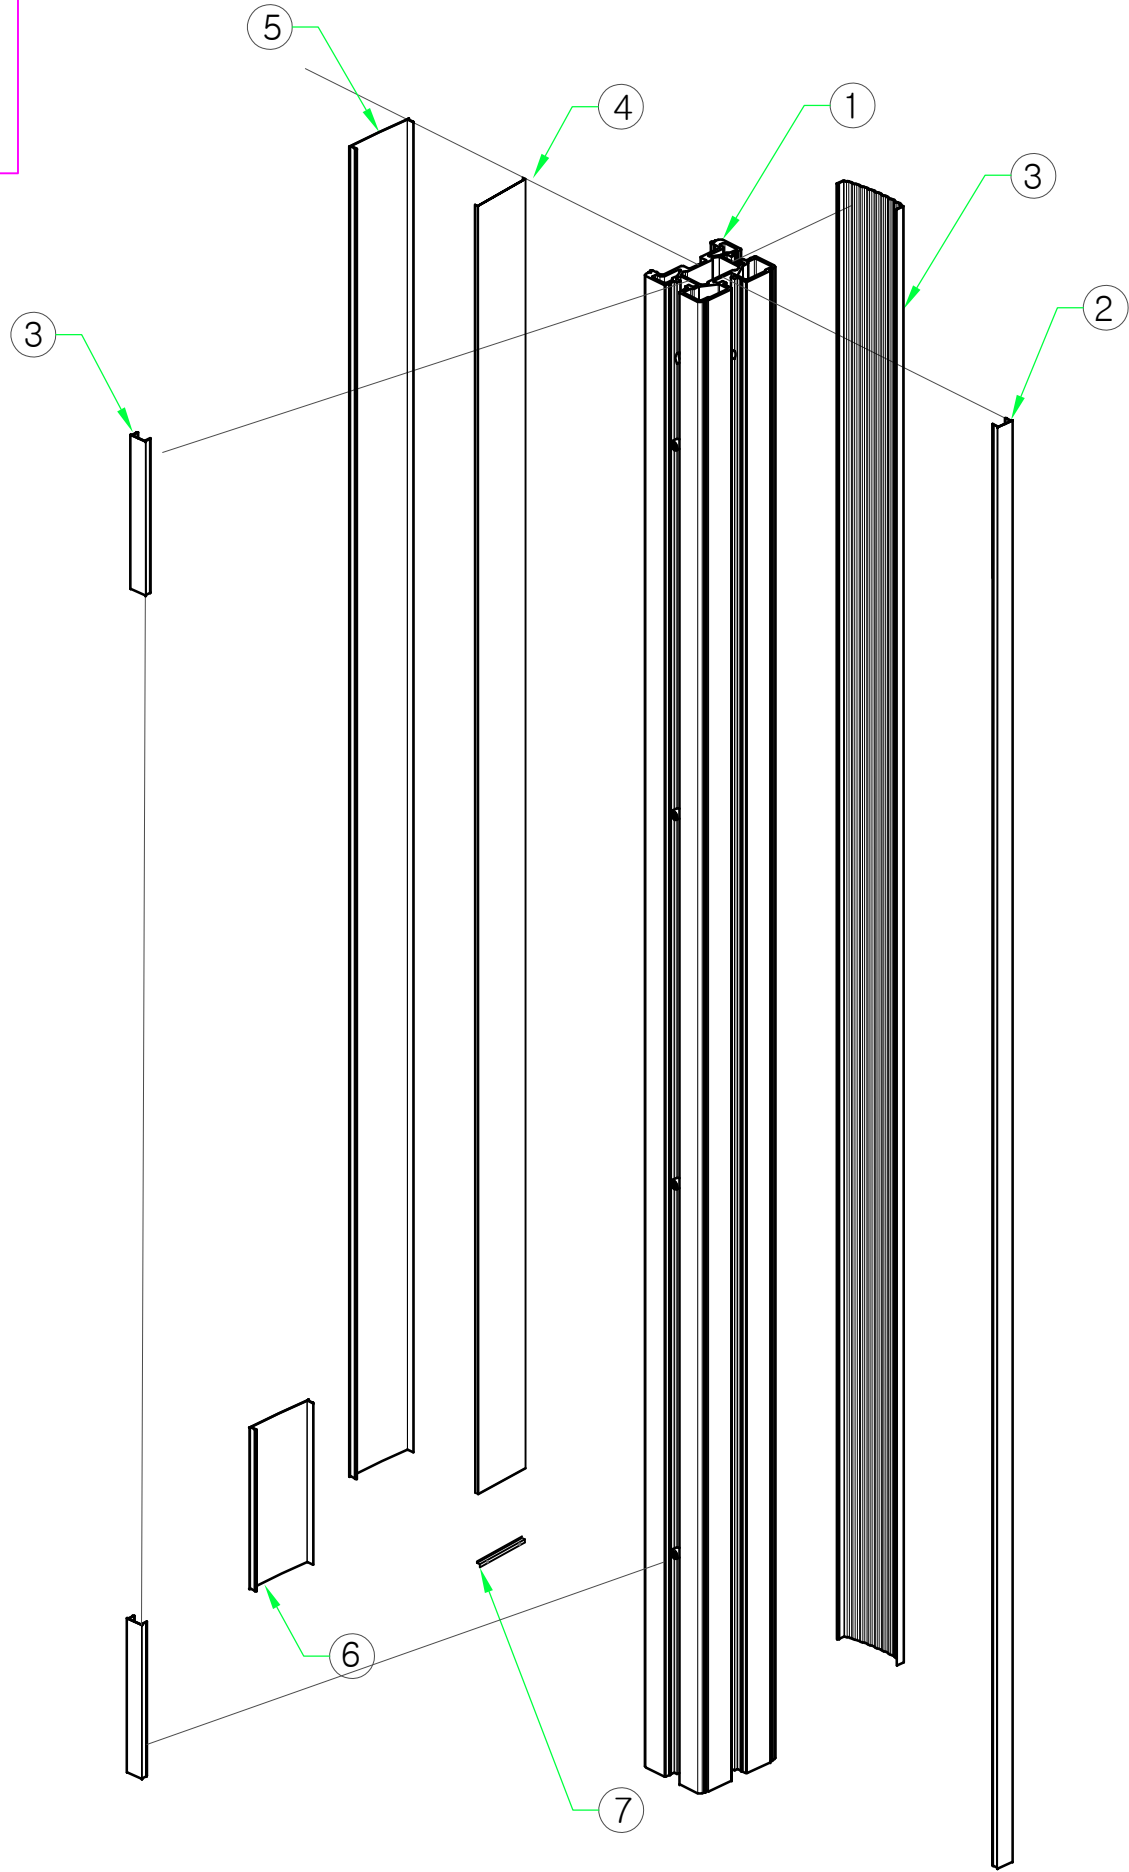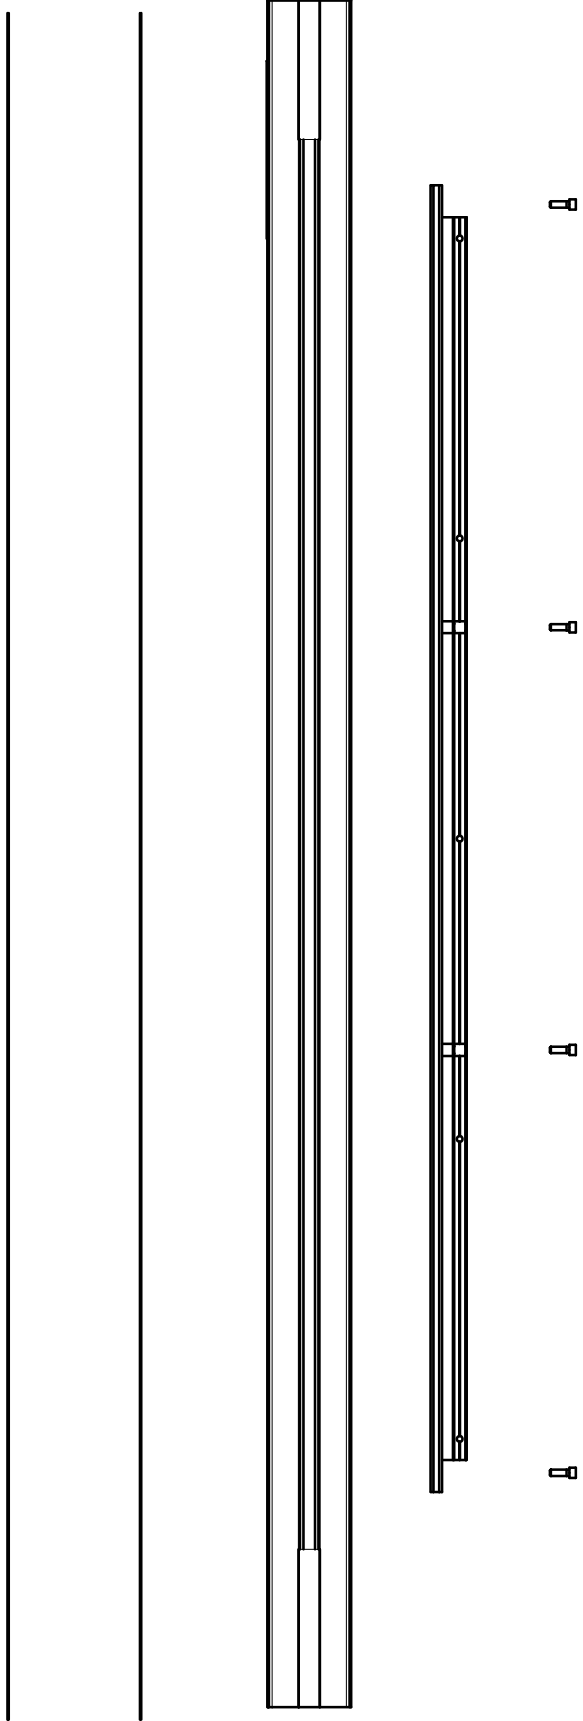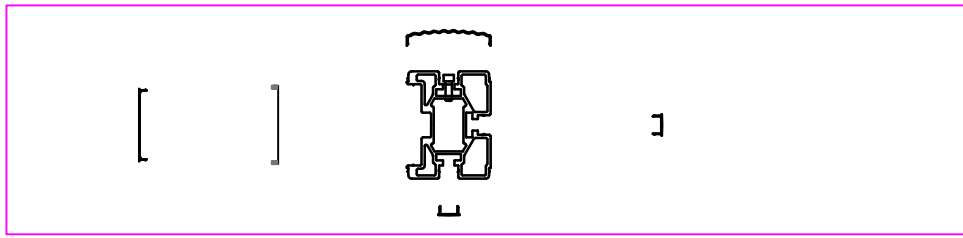

2T

LED조명

칼라철판(백색) 1.2T


조명용실사(백릿) 부착

T2.0 측면문안PC

방수처리



7	재료분리대	STS304	1	
6	AL 측면 캡	AL6063	1	
5	측면문안PC	2T	1	
4	LED 조명		1	
3	주기둥 캡-소	AL 6063	1	
2	유리바연결대	AL 6063	1	
1	주기둥-우	AL 6063	1	

PROJECT TITLE	Enforcement Administration 시 행정	DRAWING TITLE 도면명	NOTE 비고	SCALE 축적	DATE 날짜	DESIGN BY 디자인	DRAWING NO. 도면번호
인천광역시 버스승강장 표준디자인	 인천광역시	버스승강장 조립도 (기둥 좌 ASS'Y)	기본형(변형)승강장			DRAWING BY 제도	SHEET NO. 일련번호
							010-5

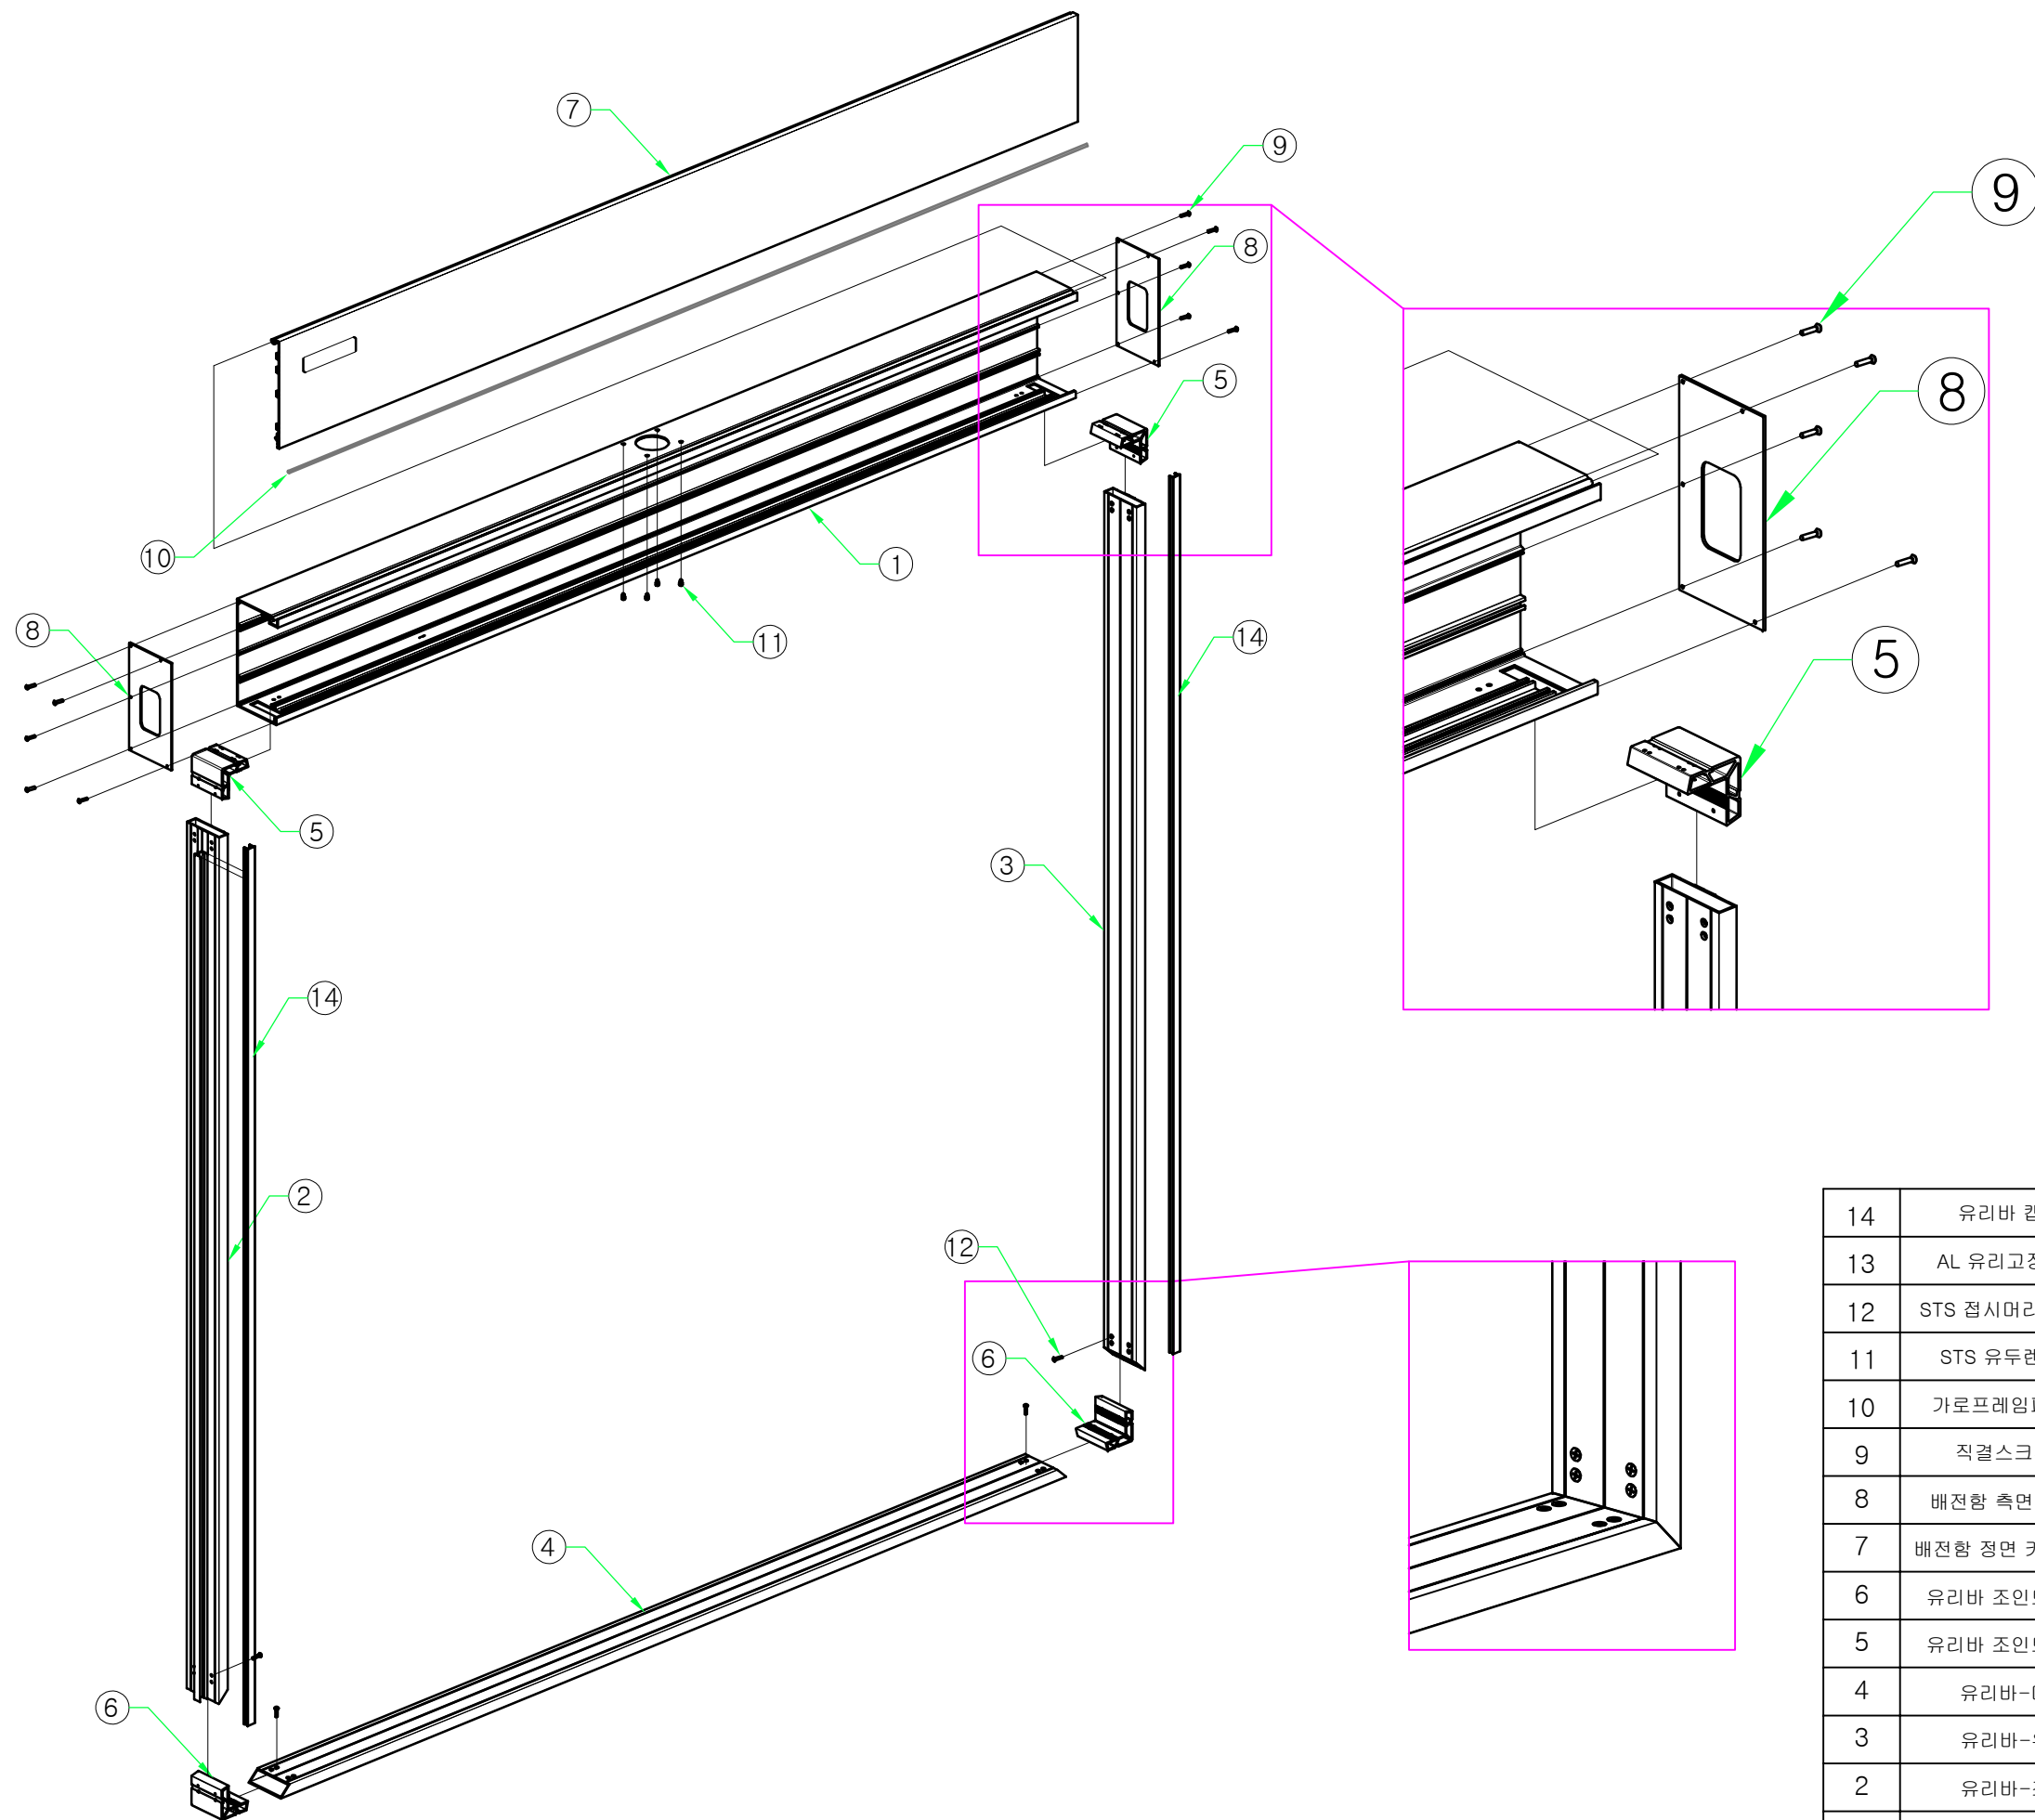


14	유리바 캡	AL 6063	2	
13	AL 유리고정대	L=2166	2	
12	STS 접시머리볼트	M4 X 10	32	
11	STS 유두렌지	M5 X 15	4	
10	가로프레임패킹	L=1800	1	
9	직결스크류	M5 X 25 Sus.	10	
8	배전함 측면 커버	AL 6063	2	
7	배전함 정면 커버-대	AL 6063	1	
6	유리바 조인트-하	AL 6063	2	
5	유리바 조인트-상	AL 6063	2	
4	유리바-대	AL 6063	1	
3	유리바-우	AL 6063	1	
2	유리바-좌	AL 6063	1	
1	배전함 박스-대	AL 6063	1	

PROJECT TITLE	Enforcement Administration 시 행정	DRAWING TITLE 도면명	NOTE 비 고	SCALE 축 적	DATE 날 짜	DESIGN BY 디 자 인	DRAWING NO. 도면 번호
인천광역시 버스승강장 표준디자인	 인천광역시	버스승강장 조립도 (문안판 대 ASS'Y)	기본형(변형)승강장			DRAWING BY 제 도	SHEET NO. 일련 번호
							010-6

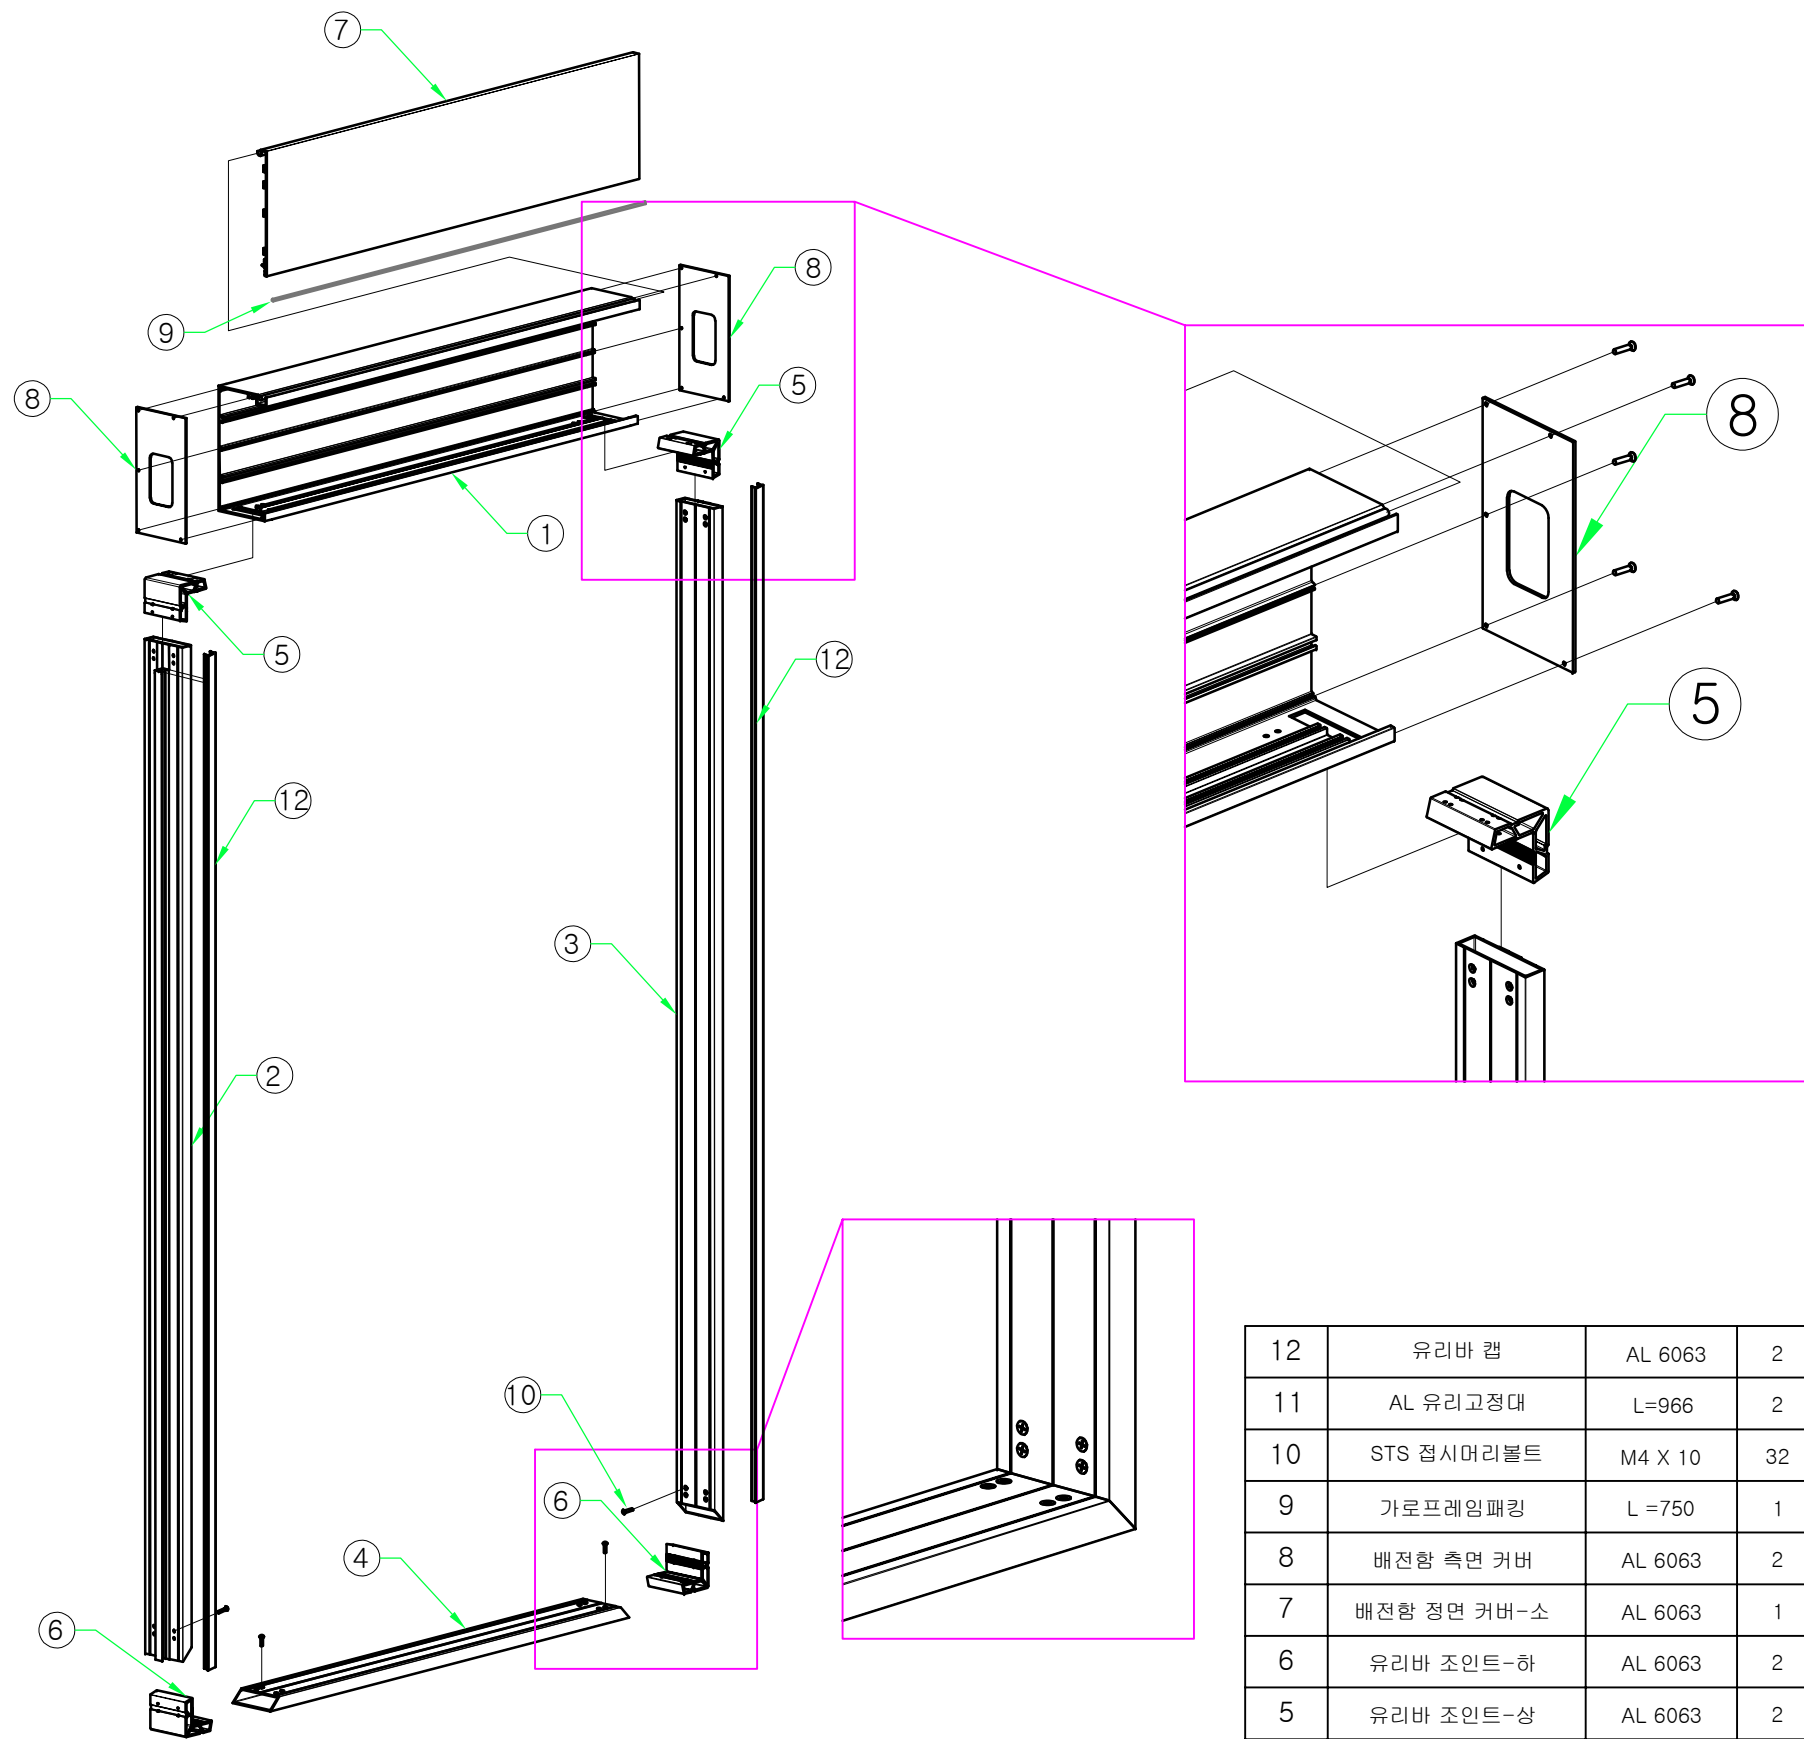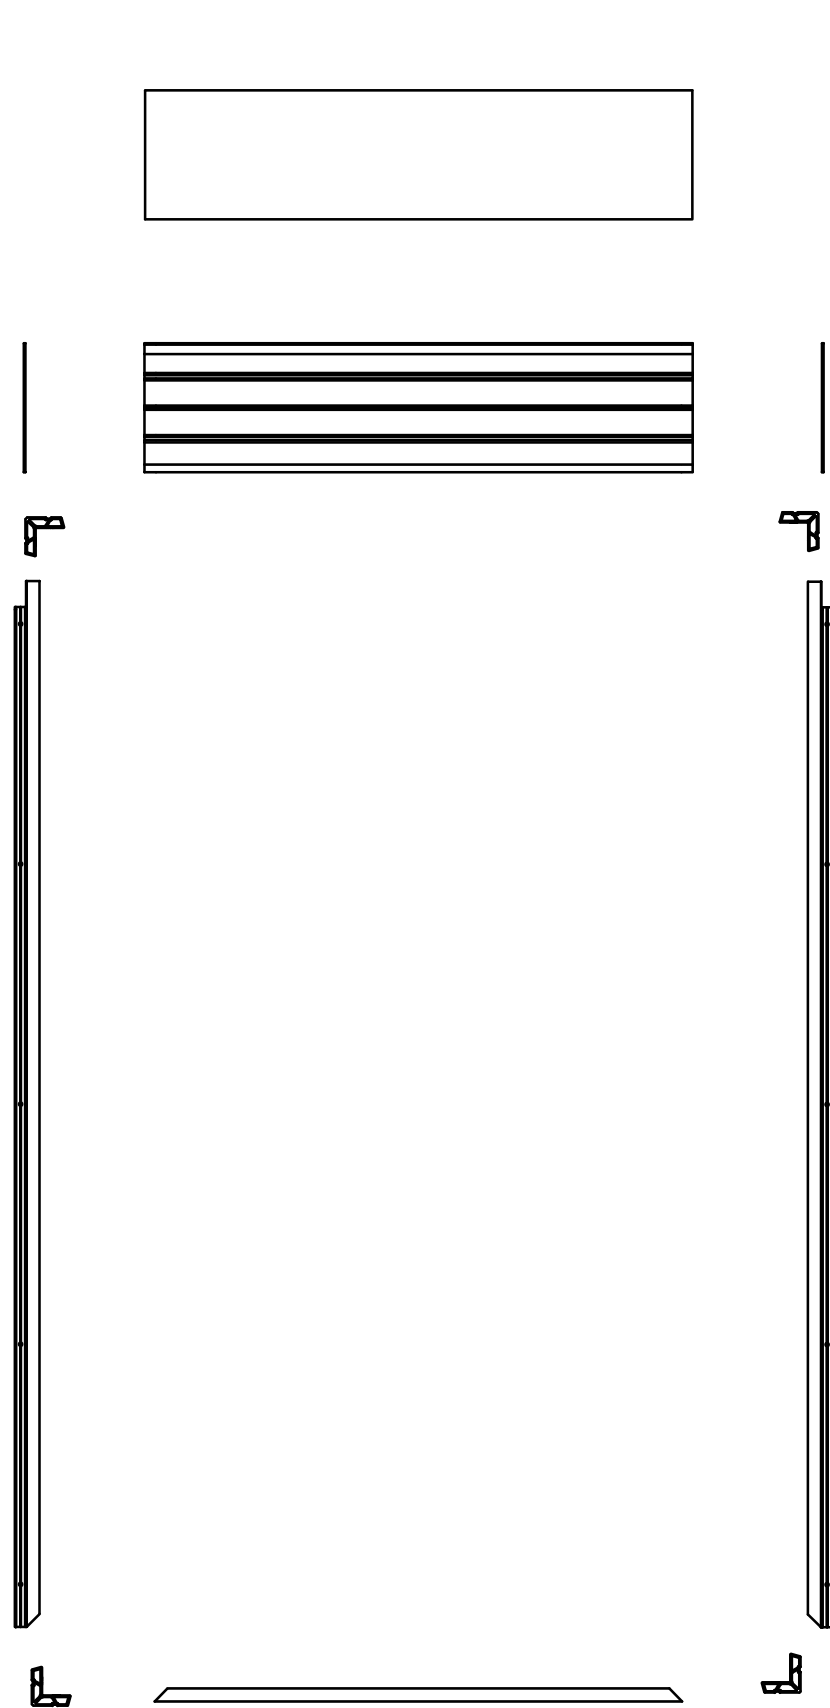

12	유리바 캡	AL 6063	2	
11	AL 유리고정대	L=966	2	
10	STS 접시머리볼트	M4 X 10	32	
9	가로프레임패킹	L =750	1	
8	배전함 측면 커버	AL 6063	2	
7	배전함 정면 커버-소	AL 6063	1	
6	유리바 조인트-하	AL 6063	2	
5	유리바 조인트-상	AL 6063	2	
4	유리바-소	AL 6063	1	
3	유리바-우	AL 6063	1	
2	유리바-좌	AL 6063	1	
1	배전함 박스-소	AL 6063	1	


PROJECT TITLE	Enforcement Administration 시 행정	DRAWING TITLE 도 면 명	NOTE 비 고	SCALE 축 적	DATE 날 짜	DESIGN BY 디 자 인	DRAWING NO. 도면 번호
인천광역시 버스승강장 표준디자인	 인천광역시	버스승강장 조립도 (문안판 소 ASS'Y)	기본형(변형)승강장				
						DRAWING BY 제 도	SHEET NO. 일련 번호
							010-7

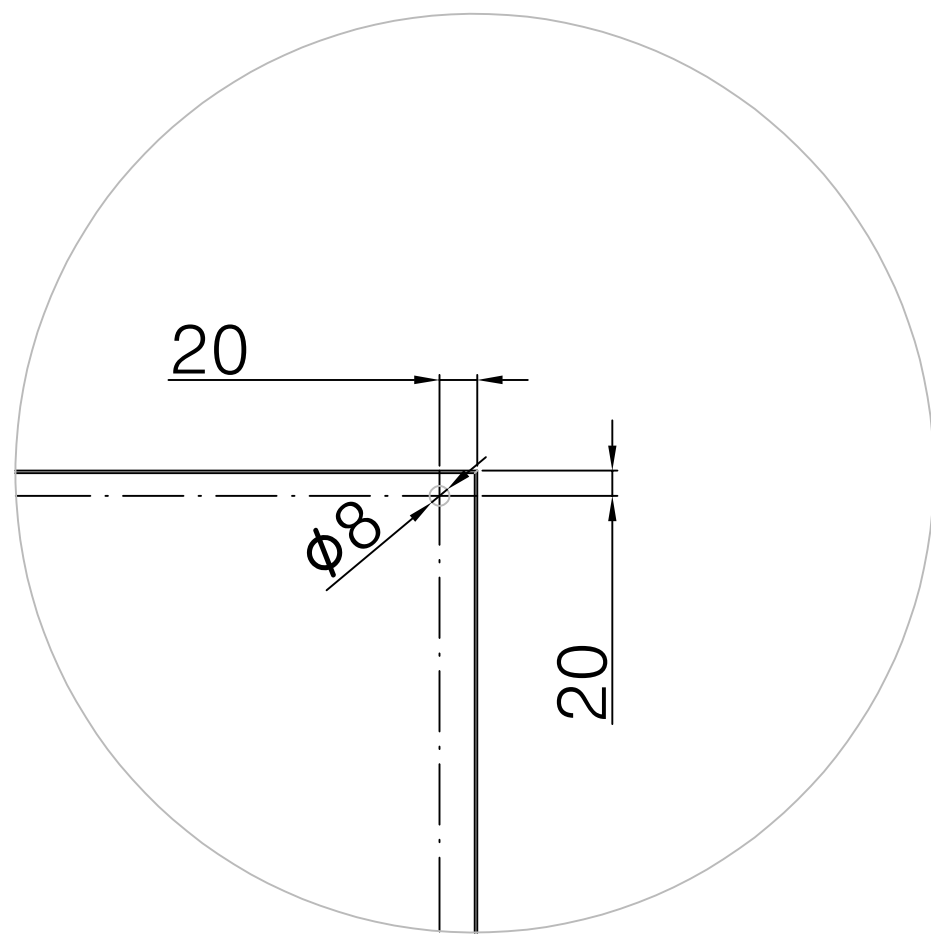


Technical drawing of a rectangular object. The overall width is 1400, the height is 310, and the width of each of the two main sections is 680. A circle labeled 'A' is positioned on the right side of the object.

PROJECT TITLE	Enforcement Administration 시 행 청	DRAWING TITLE 도 면 명	NOTE 비 고	SCALE 축 적	DATE 날 짜	DESIGN BY 디 자 인	DRAWING NO. 도면 번호
인천광역시 버스승강장 표준디자인	 인천광역시	버스승강장 조립도 (승강장 의자)	기본형(변형)승강장				
						DRAWING BY 제 도	SHEET NO. 일련 번호
							011

※ 노선도디자인의 예시이며 표기 내용은 실제와 다를수있으니 적용에 참고하시기 바랍니다.

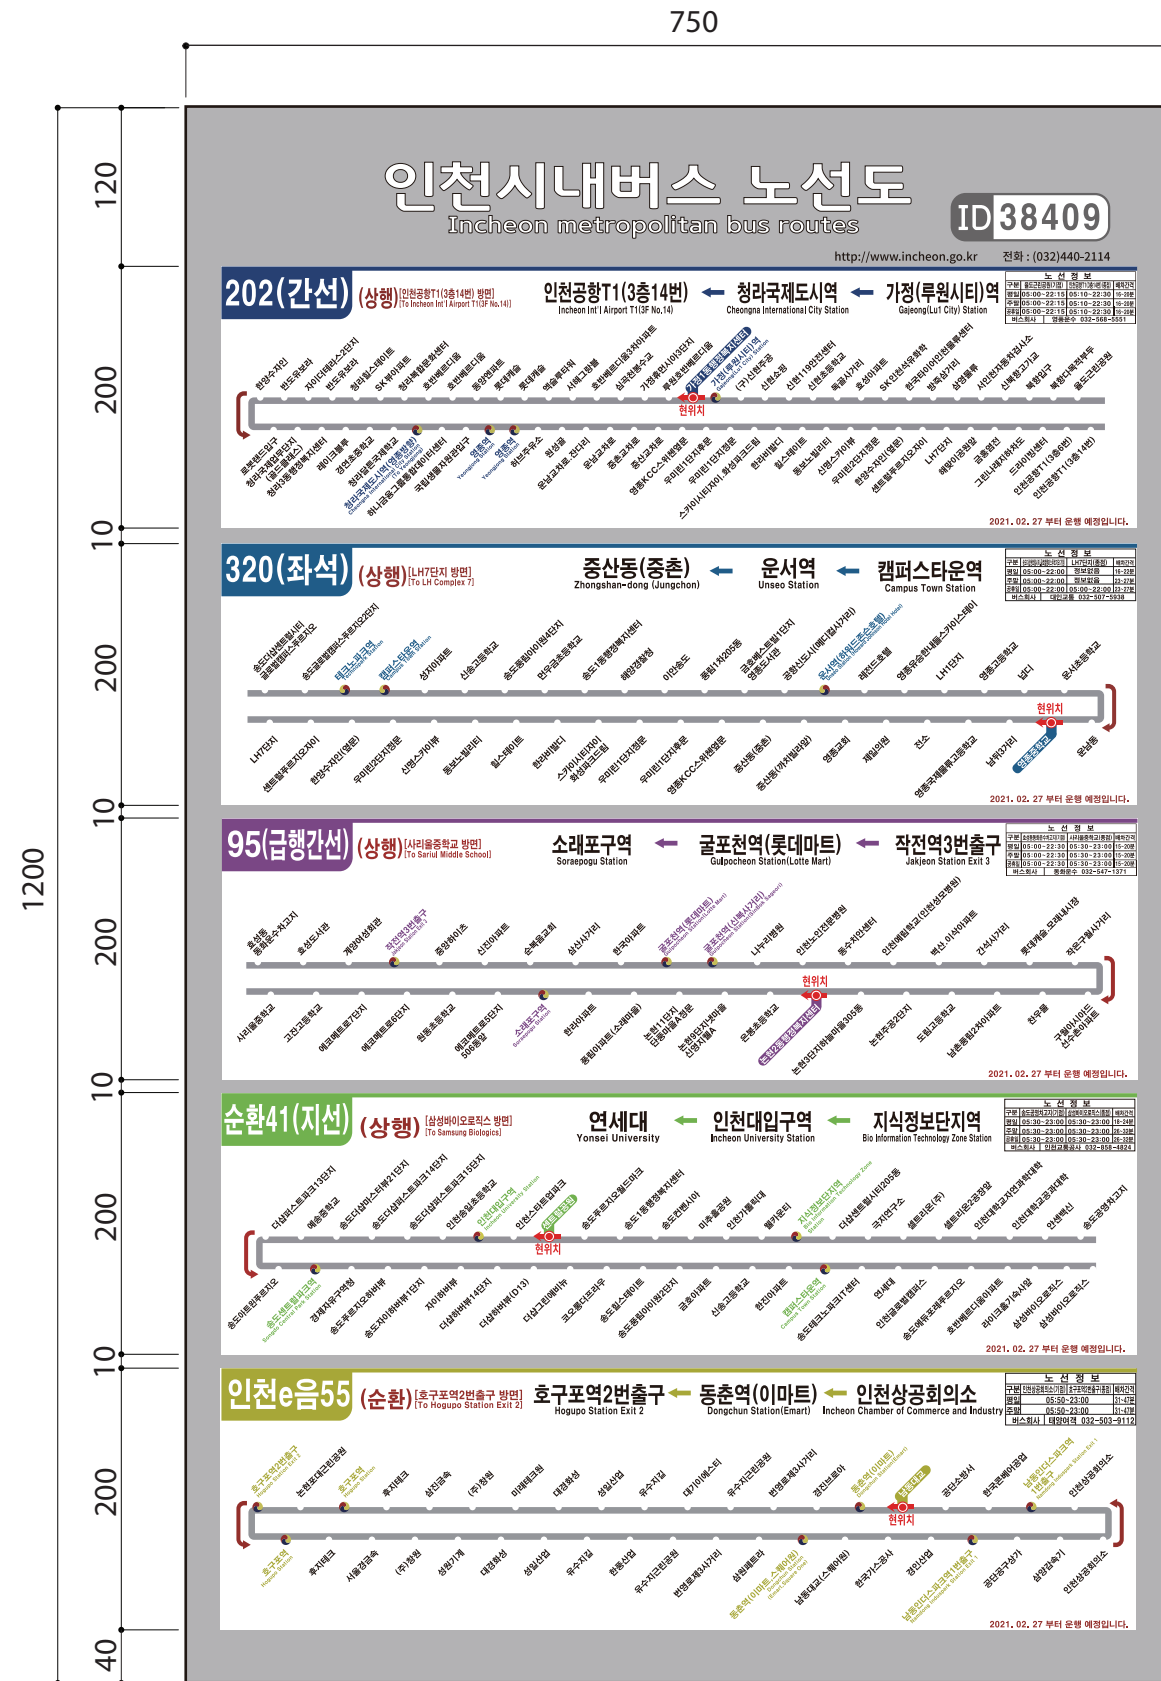

버스승강장 노선도 그래픽 상세 [일체형디자인]

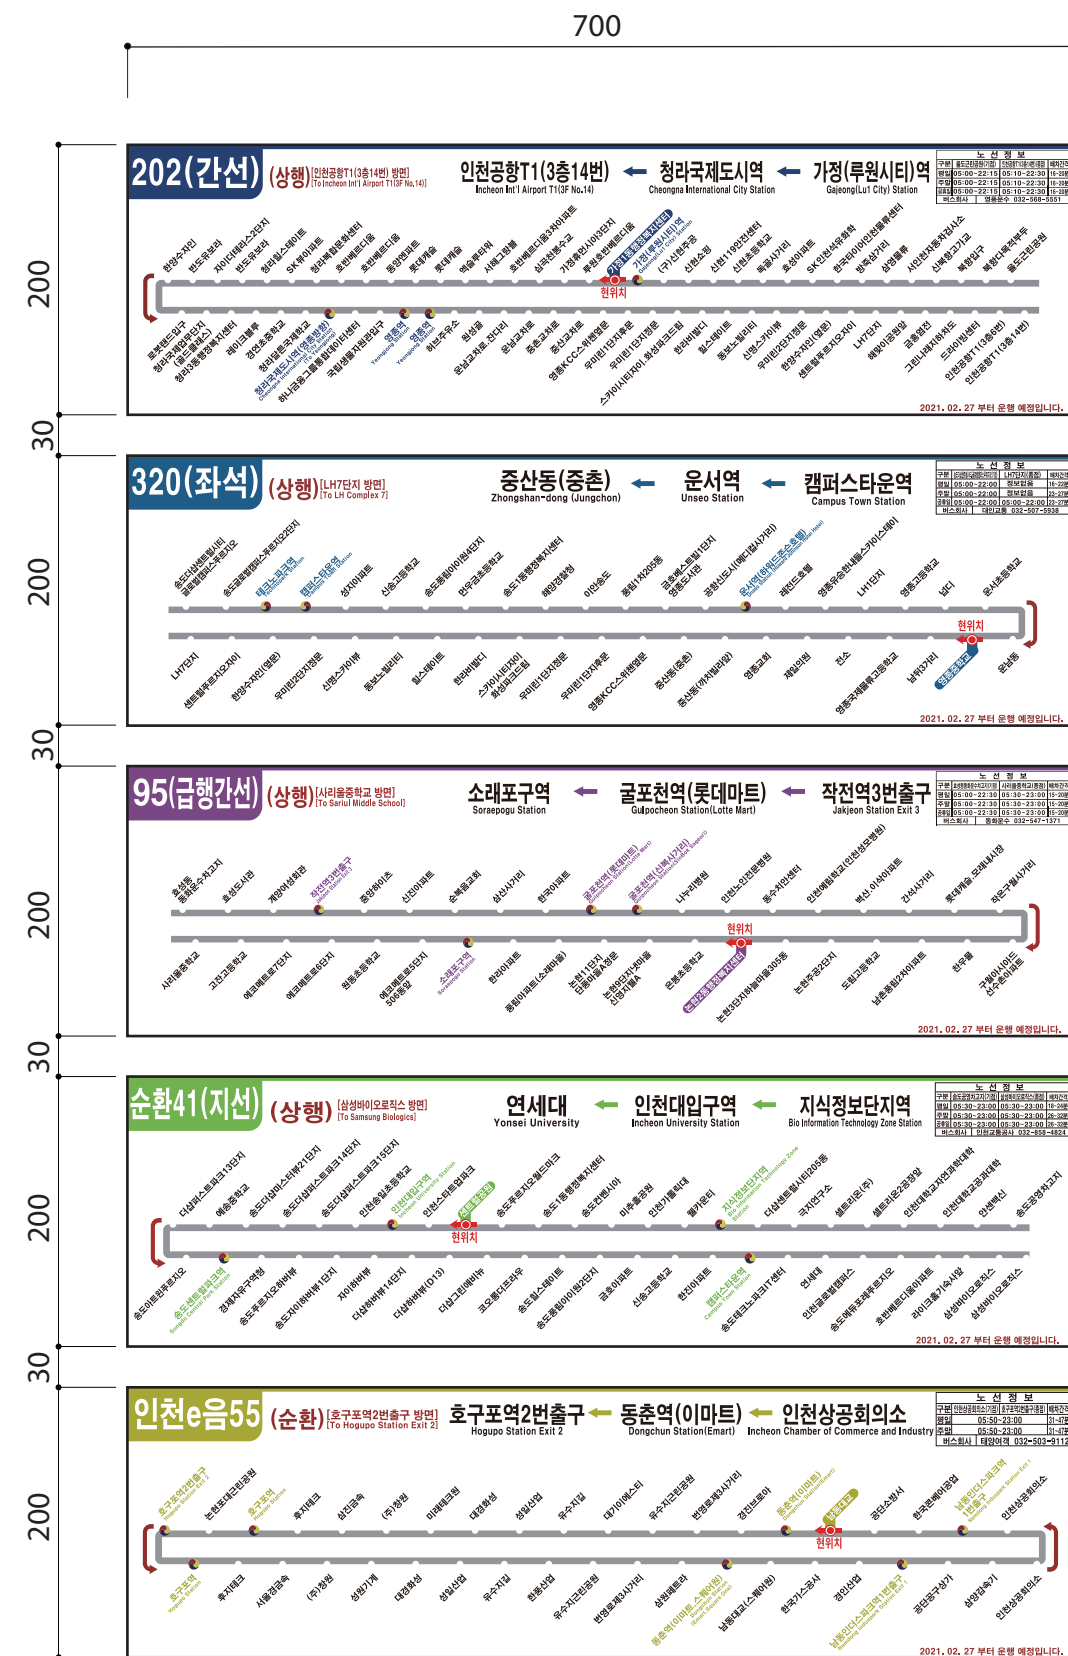



버스승강장 노선도 그래픽 상세 [독립형디자인]


PROJECT TITLE	Enforcement Administration 시 행정	DRAWING TITLE 도면명	NOTE 비고	SCALE 축척	DATE 날짜	DESIGN BY 디자인	DRAWING NO. 도면번호
인천광역시 버스승강장 표준디자인	 인천광역시	버스승강장 조립도 (구조도)	노선도				
						DRAWING BY 제도	SHEET NO. 일련번호

인천광역시 버스승강장 표준디자인




밀폐형 승강장 조립도



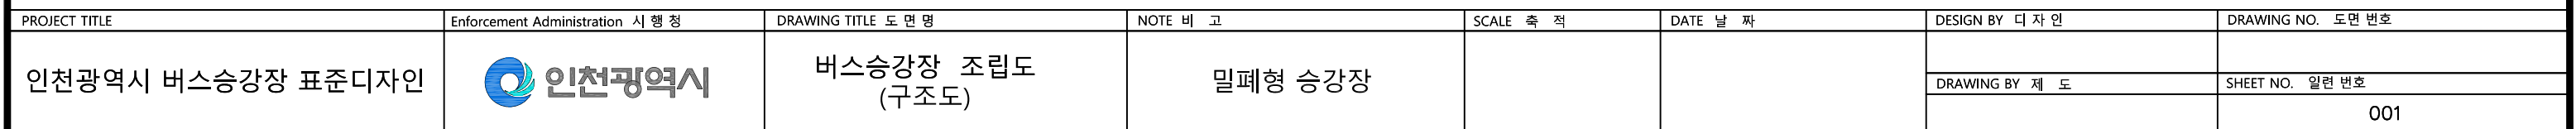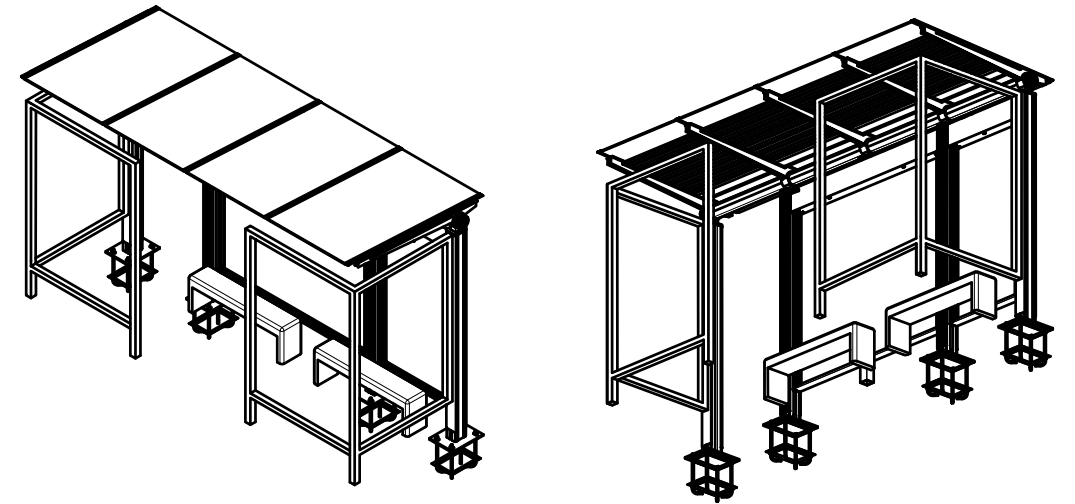


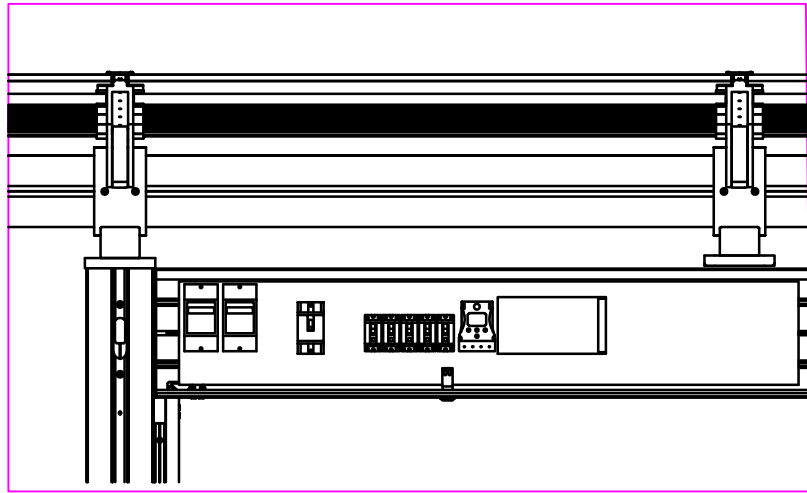




배전함 내부자재 50A 2.5kA 1ea
20A 2.5kA 5ea
디지털 타이머 1ea
SMPS 650W 1ea
접지바 1ea
광고면/조명 연결 배선은 FR-CV 동등 또는 이상

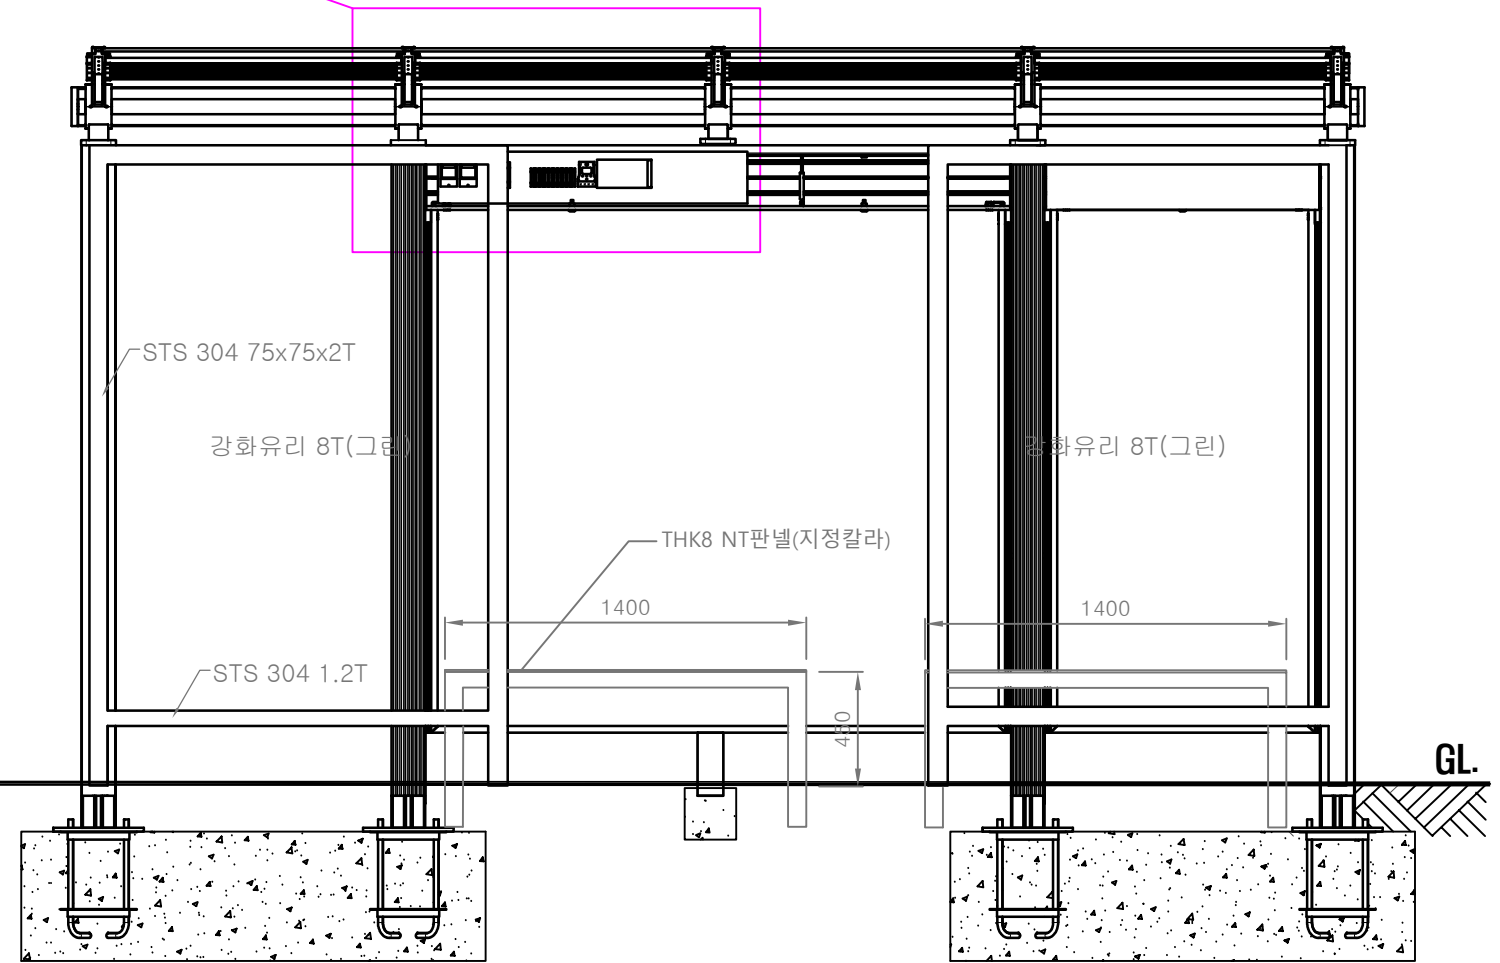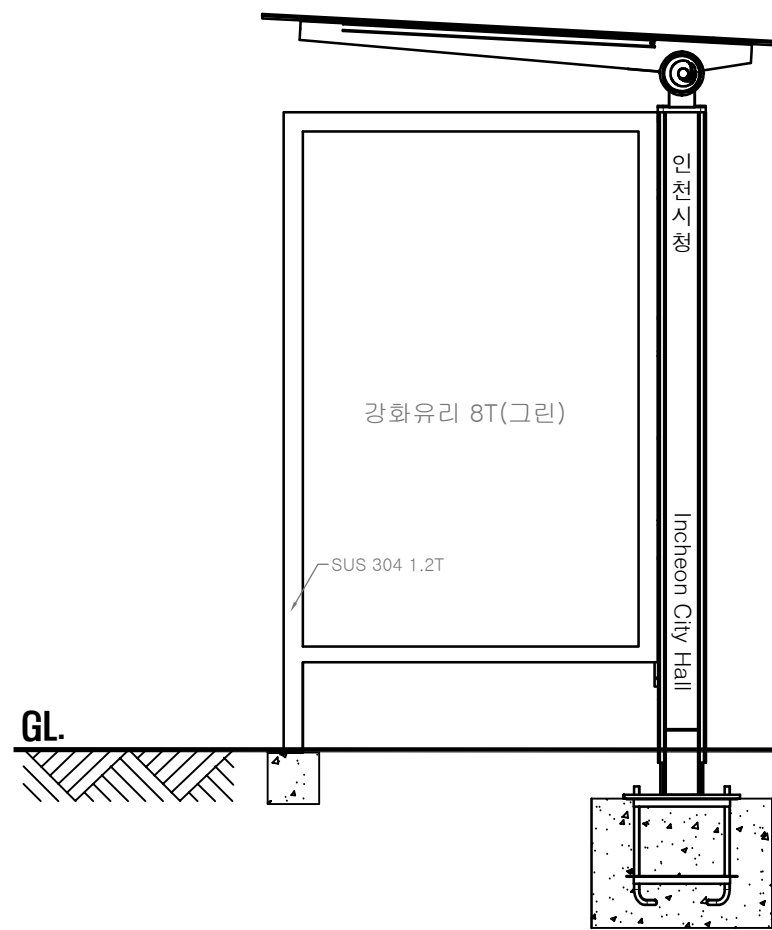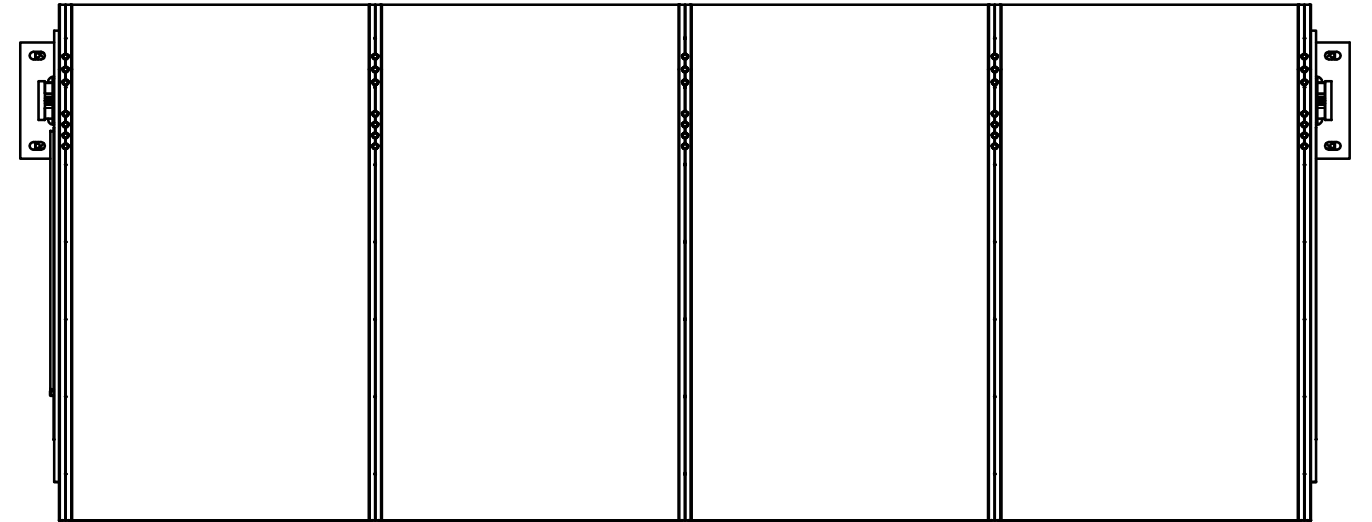

PROJECT TITLE	Enforcement Administration 시 행정	DRAWING TITLE 도면명	NOTE 비고	SCALE 축적	DATE 날짜	DESIGN BY 디자인	DRAWING NO. 도면번호
인천광역시 버스승강장 표준디자인	 인천광역시	버스승강장 조립도 (배전함 내)	밀폐형 승강장			DRAWING BY 제도	SHEET NO. 일련번호
							002

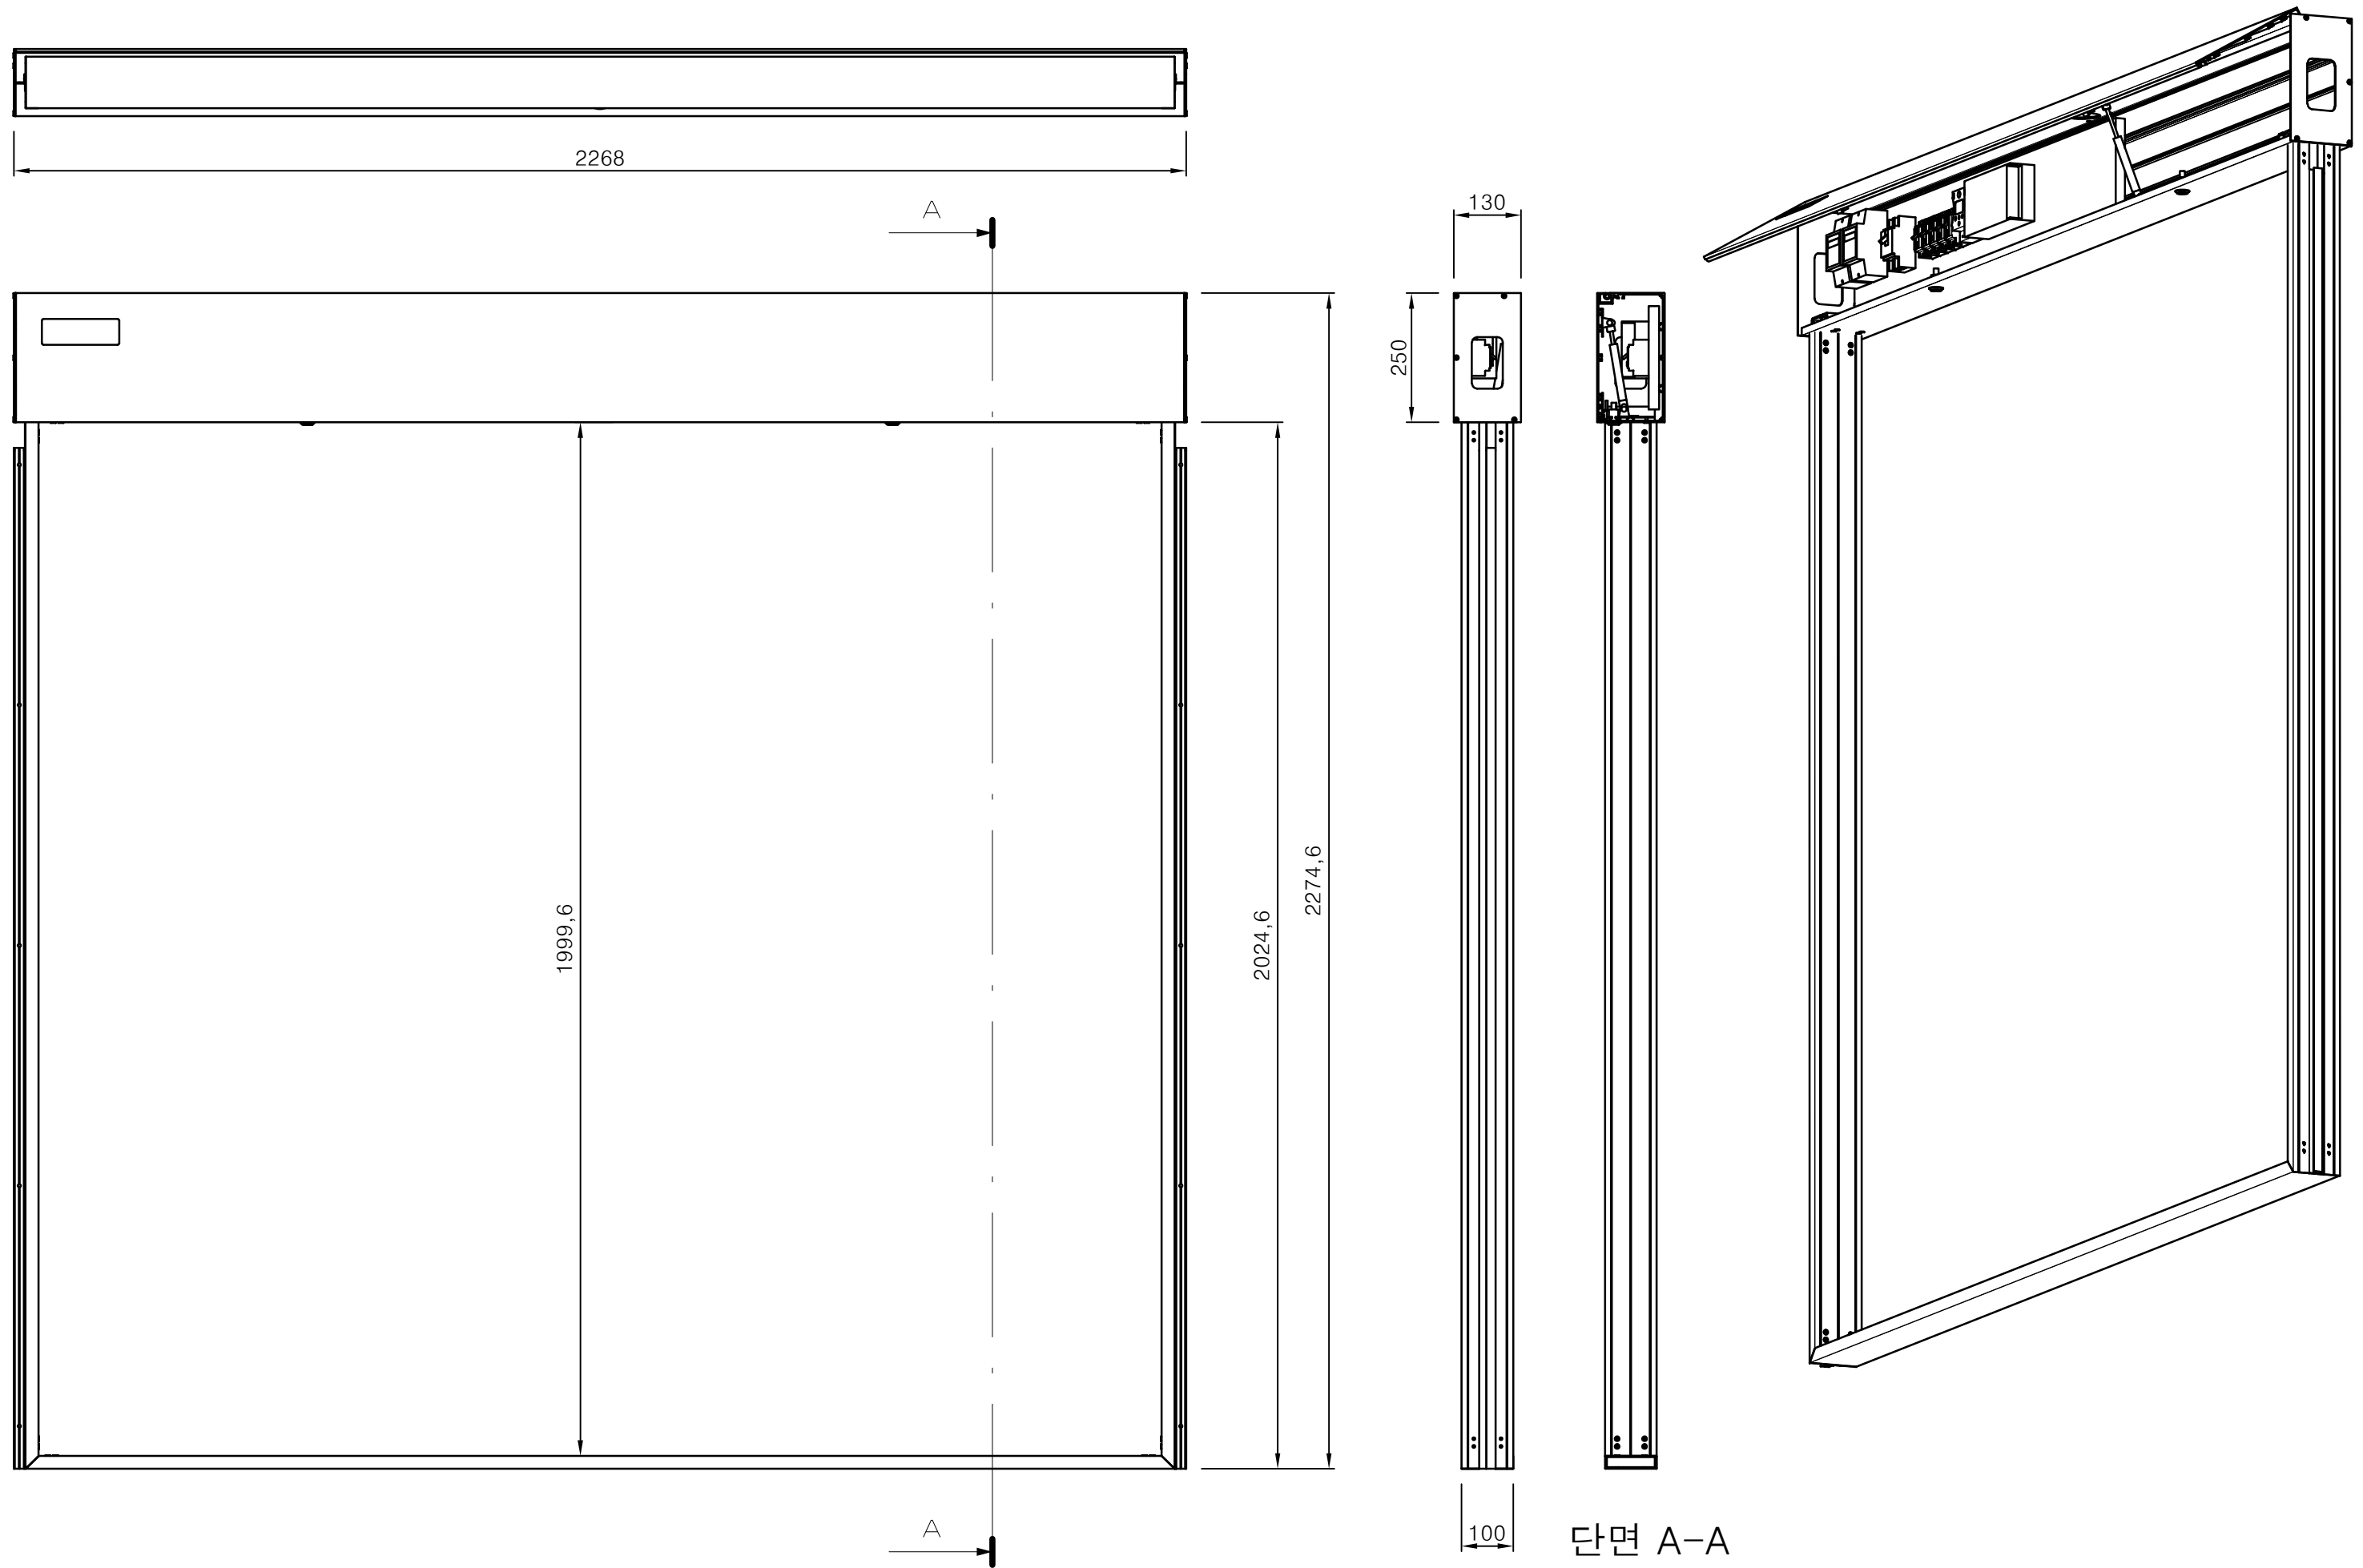


PROJECT TITLE	Enforcement Administration 시 행 정	DRAWING TITLE 도 면 명	NOTE 비 고	SCALE 축 적	DATE 날 짜	DESIGN BY 디 자 인	DRAWING NO. 도면 번호
인천광역시 버스승강장 표준디자인	 인천광역시	버스승강장 조립도 (문안판-대)	밀폐형 승강장				
						DRAWING BY 제 도	SHEET NO. 일련 번호
							006

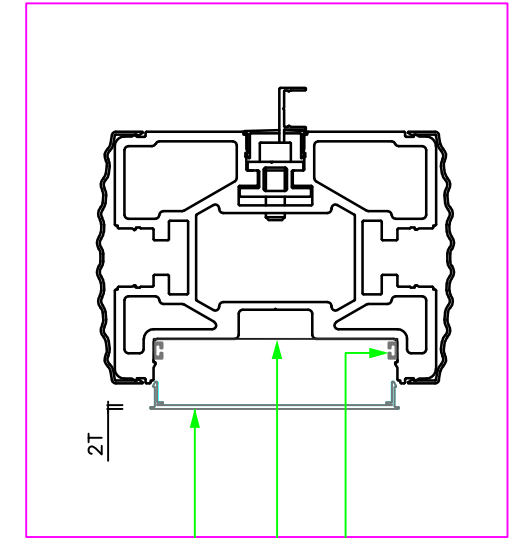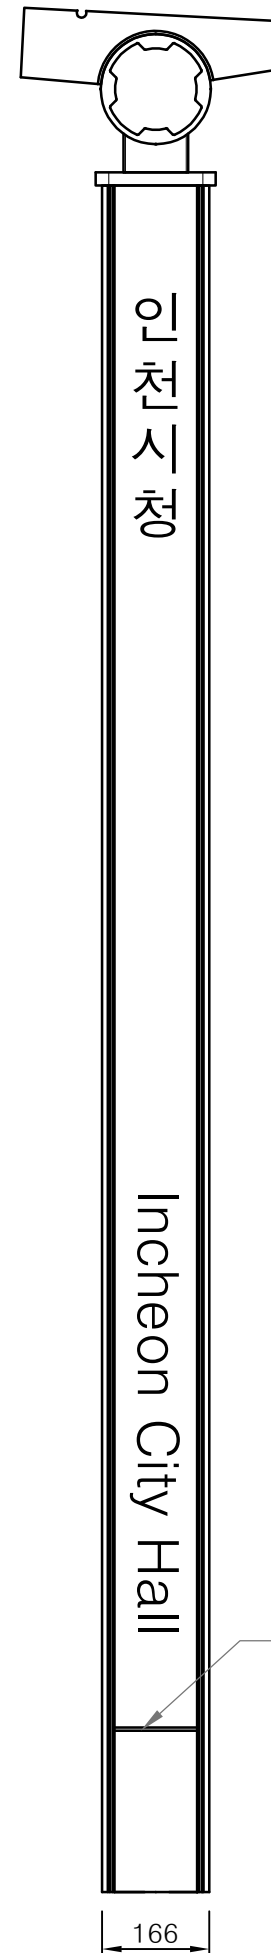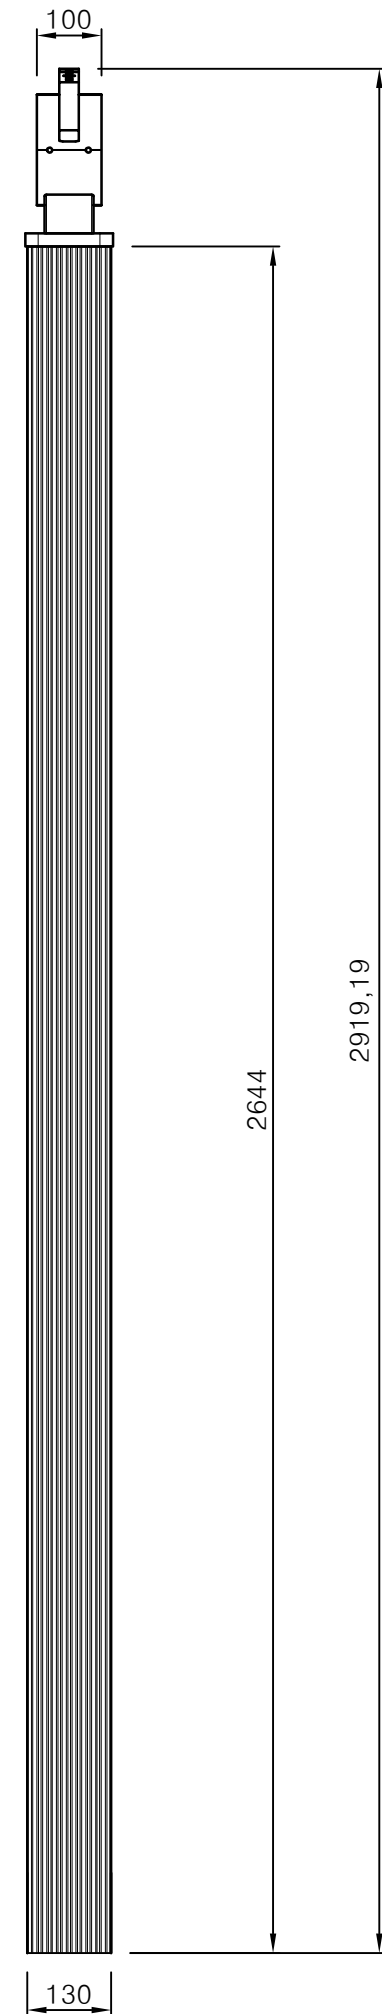

- LED조명
- 칼라철판(백색) 1.2T
- 조명용실사(백릿) 부착
- T2.0 측면문안PC
- 방수처리


STS 304 1.2T 재료분리대+방수코킹

PROJECT TITLE	Enforcement Administration 시 행 청	DRAWING TITLE 도 면 명	NOTE 비 고	SCALE 축 적	DATE 날 짜	DESIGN BY 디 자 인	DRAWING NO. 도면 번호
인천광역시 버스승강장 표준디자인	 인천광역시	버스승강장 조립도 (주기동-우)	밀폐형 승강장			DRAWING BY 제 도	SHEET NO. 일련 번호
							007

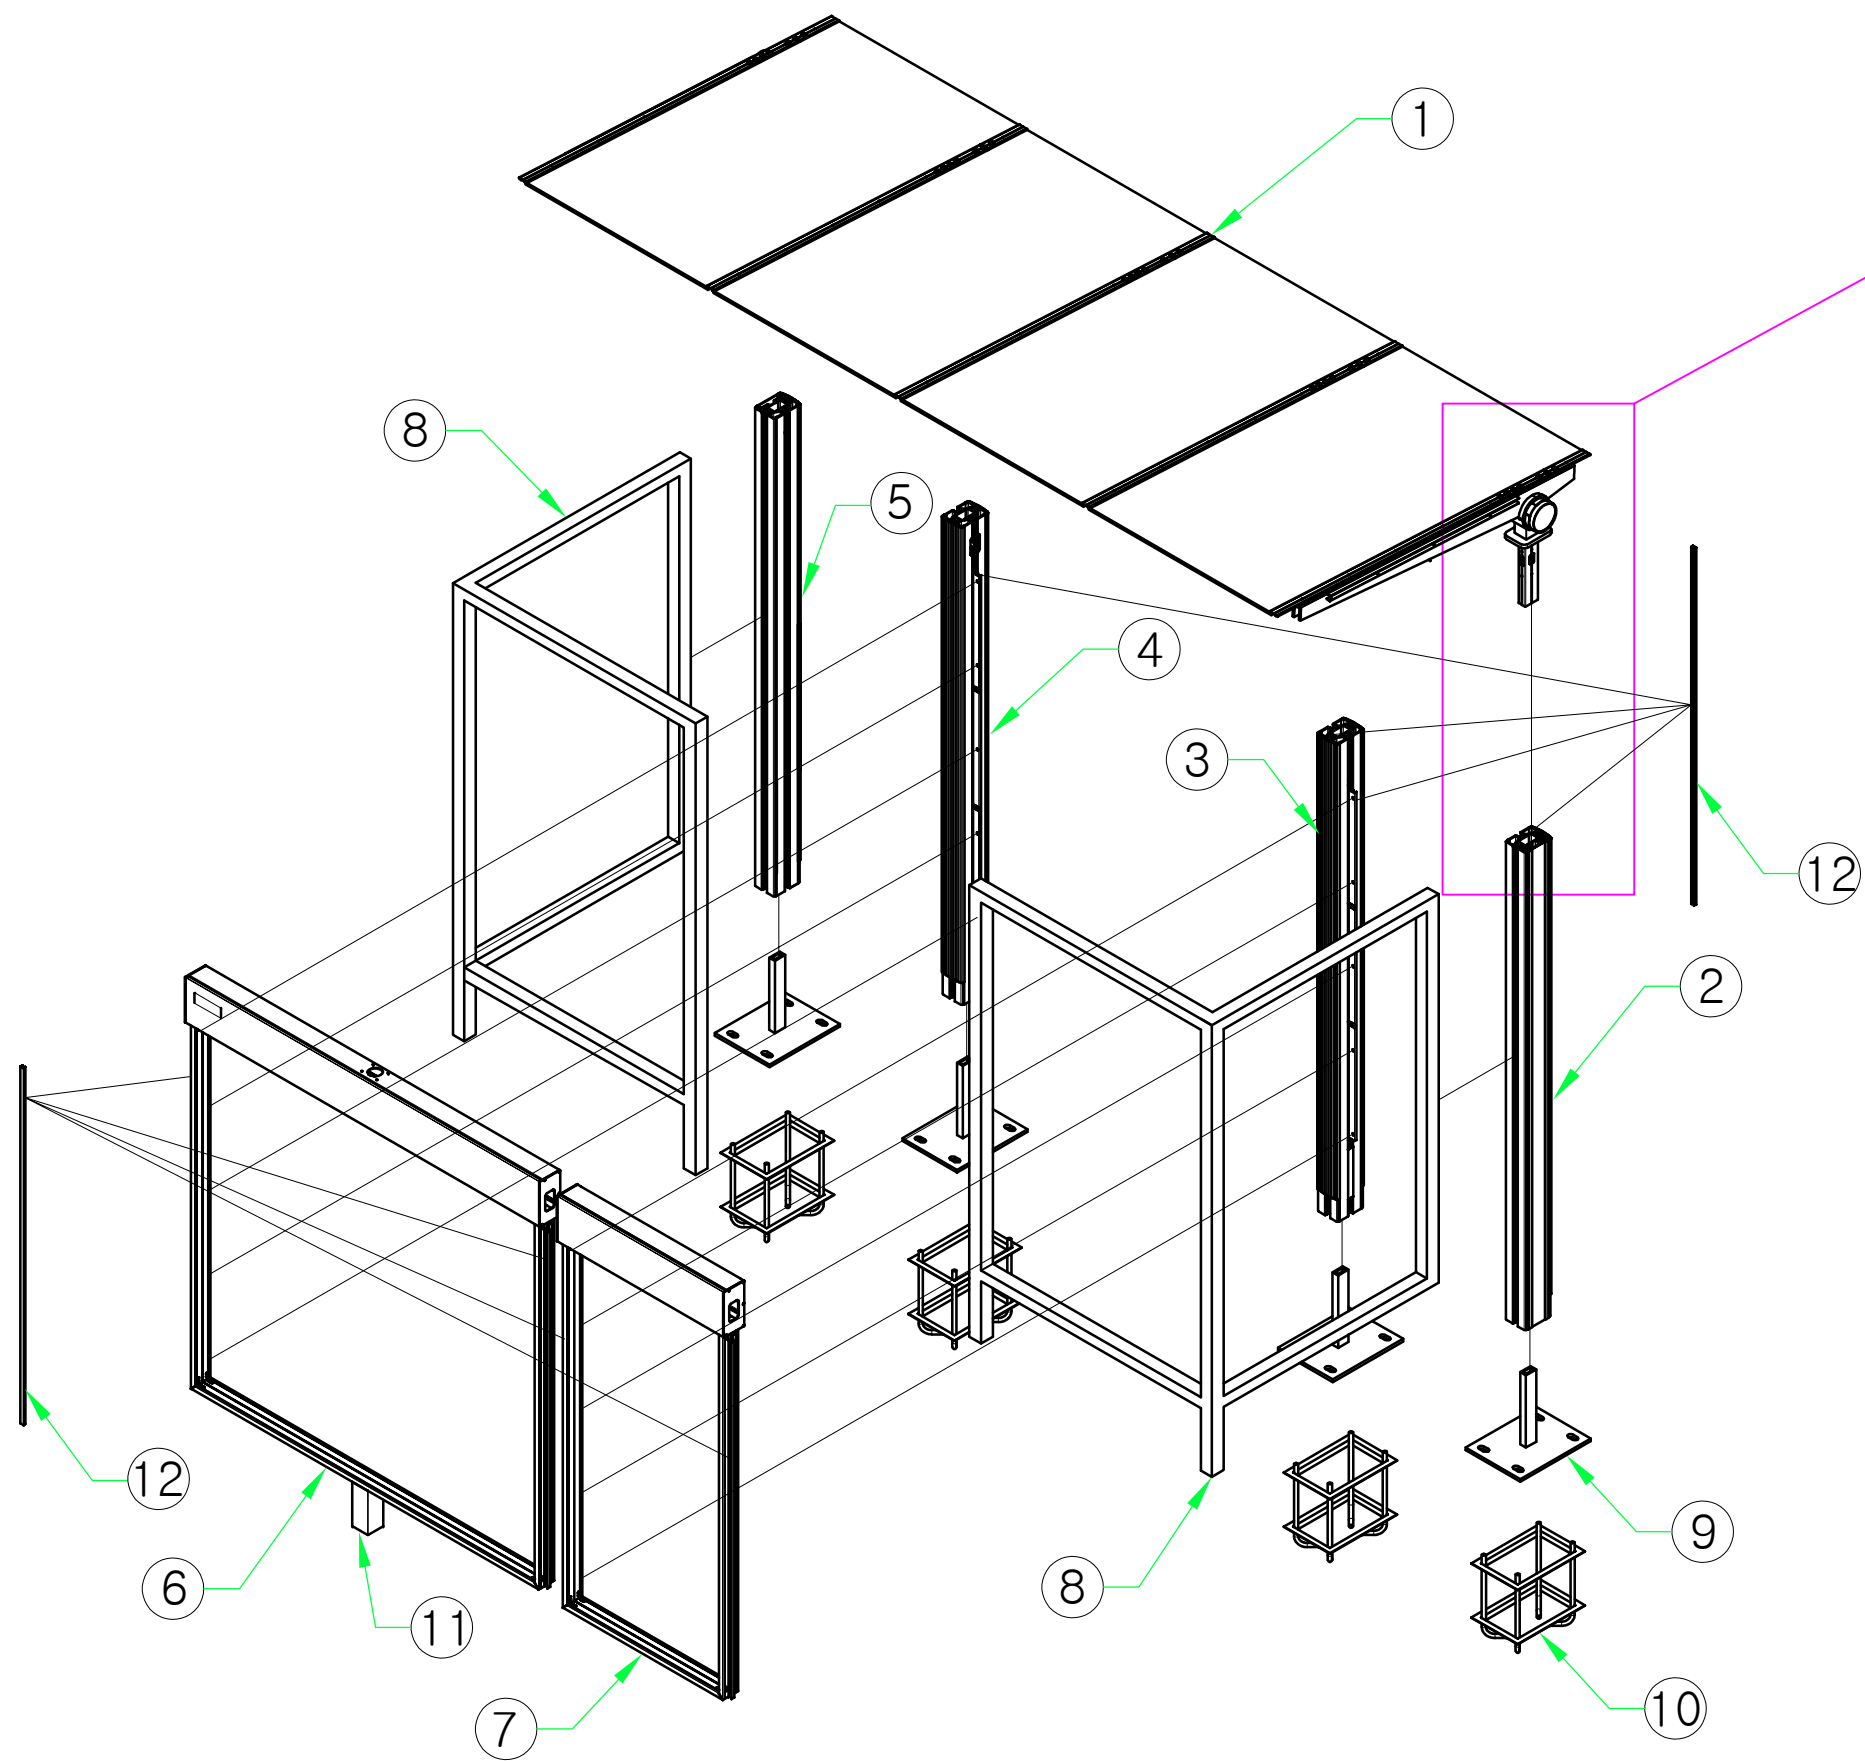


12	유리바 캡	AL 6063	8	
11	보조기둥 ASS'Y	ASS'Y	1	
10	양카 볼트 ASS'Y	ASS'Y	4	
9	베이스 판 ASS'Y	ASS'Y	4	
8	유리 프레임 측면 ASS'Y	ASS'Y	2	
7	문안판 소 ASS'Y	ASS'Y	1	
6	문안판 대 ASS'Y	ASS'Y	1	
5	기둥 좌 ASS'Y	ASS'Y	1	
4	기둥 중좌 ASS'Y	ASS'Y	1	
3	기둥 중우 ASS'Y	ASS'Y	1	
2	기둥 우 ASS'Y	ASS'Y	1	
1	천정 ASS'Y	ASS'Y	1	

PROJECT TITLE	Enforcement Administration 시 행정	DRAWING TITLE 도 면 명	NOTE 비 고	SCALE 축 적	DATE 날 짜	DESIGN BY 자 인	DRAWING NO. 도면 번호
인천광역시 버스승강장 표준디자인	 인천광역시	버스승강장 조립도	밀폐형 승강장				
						DRAWING BY 제 도	SHEET NO. 일련 번호
							010

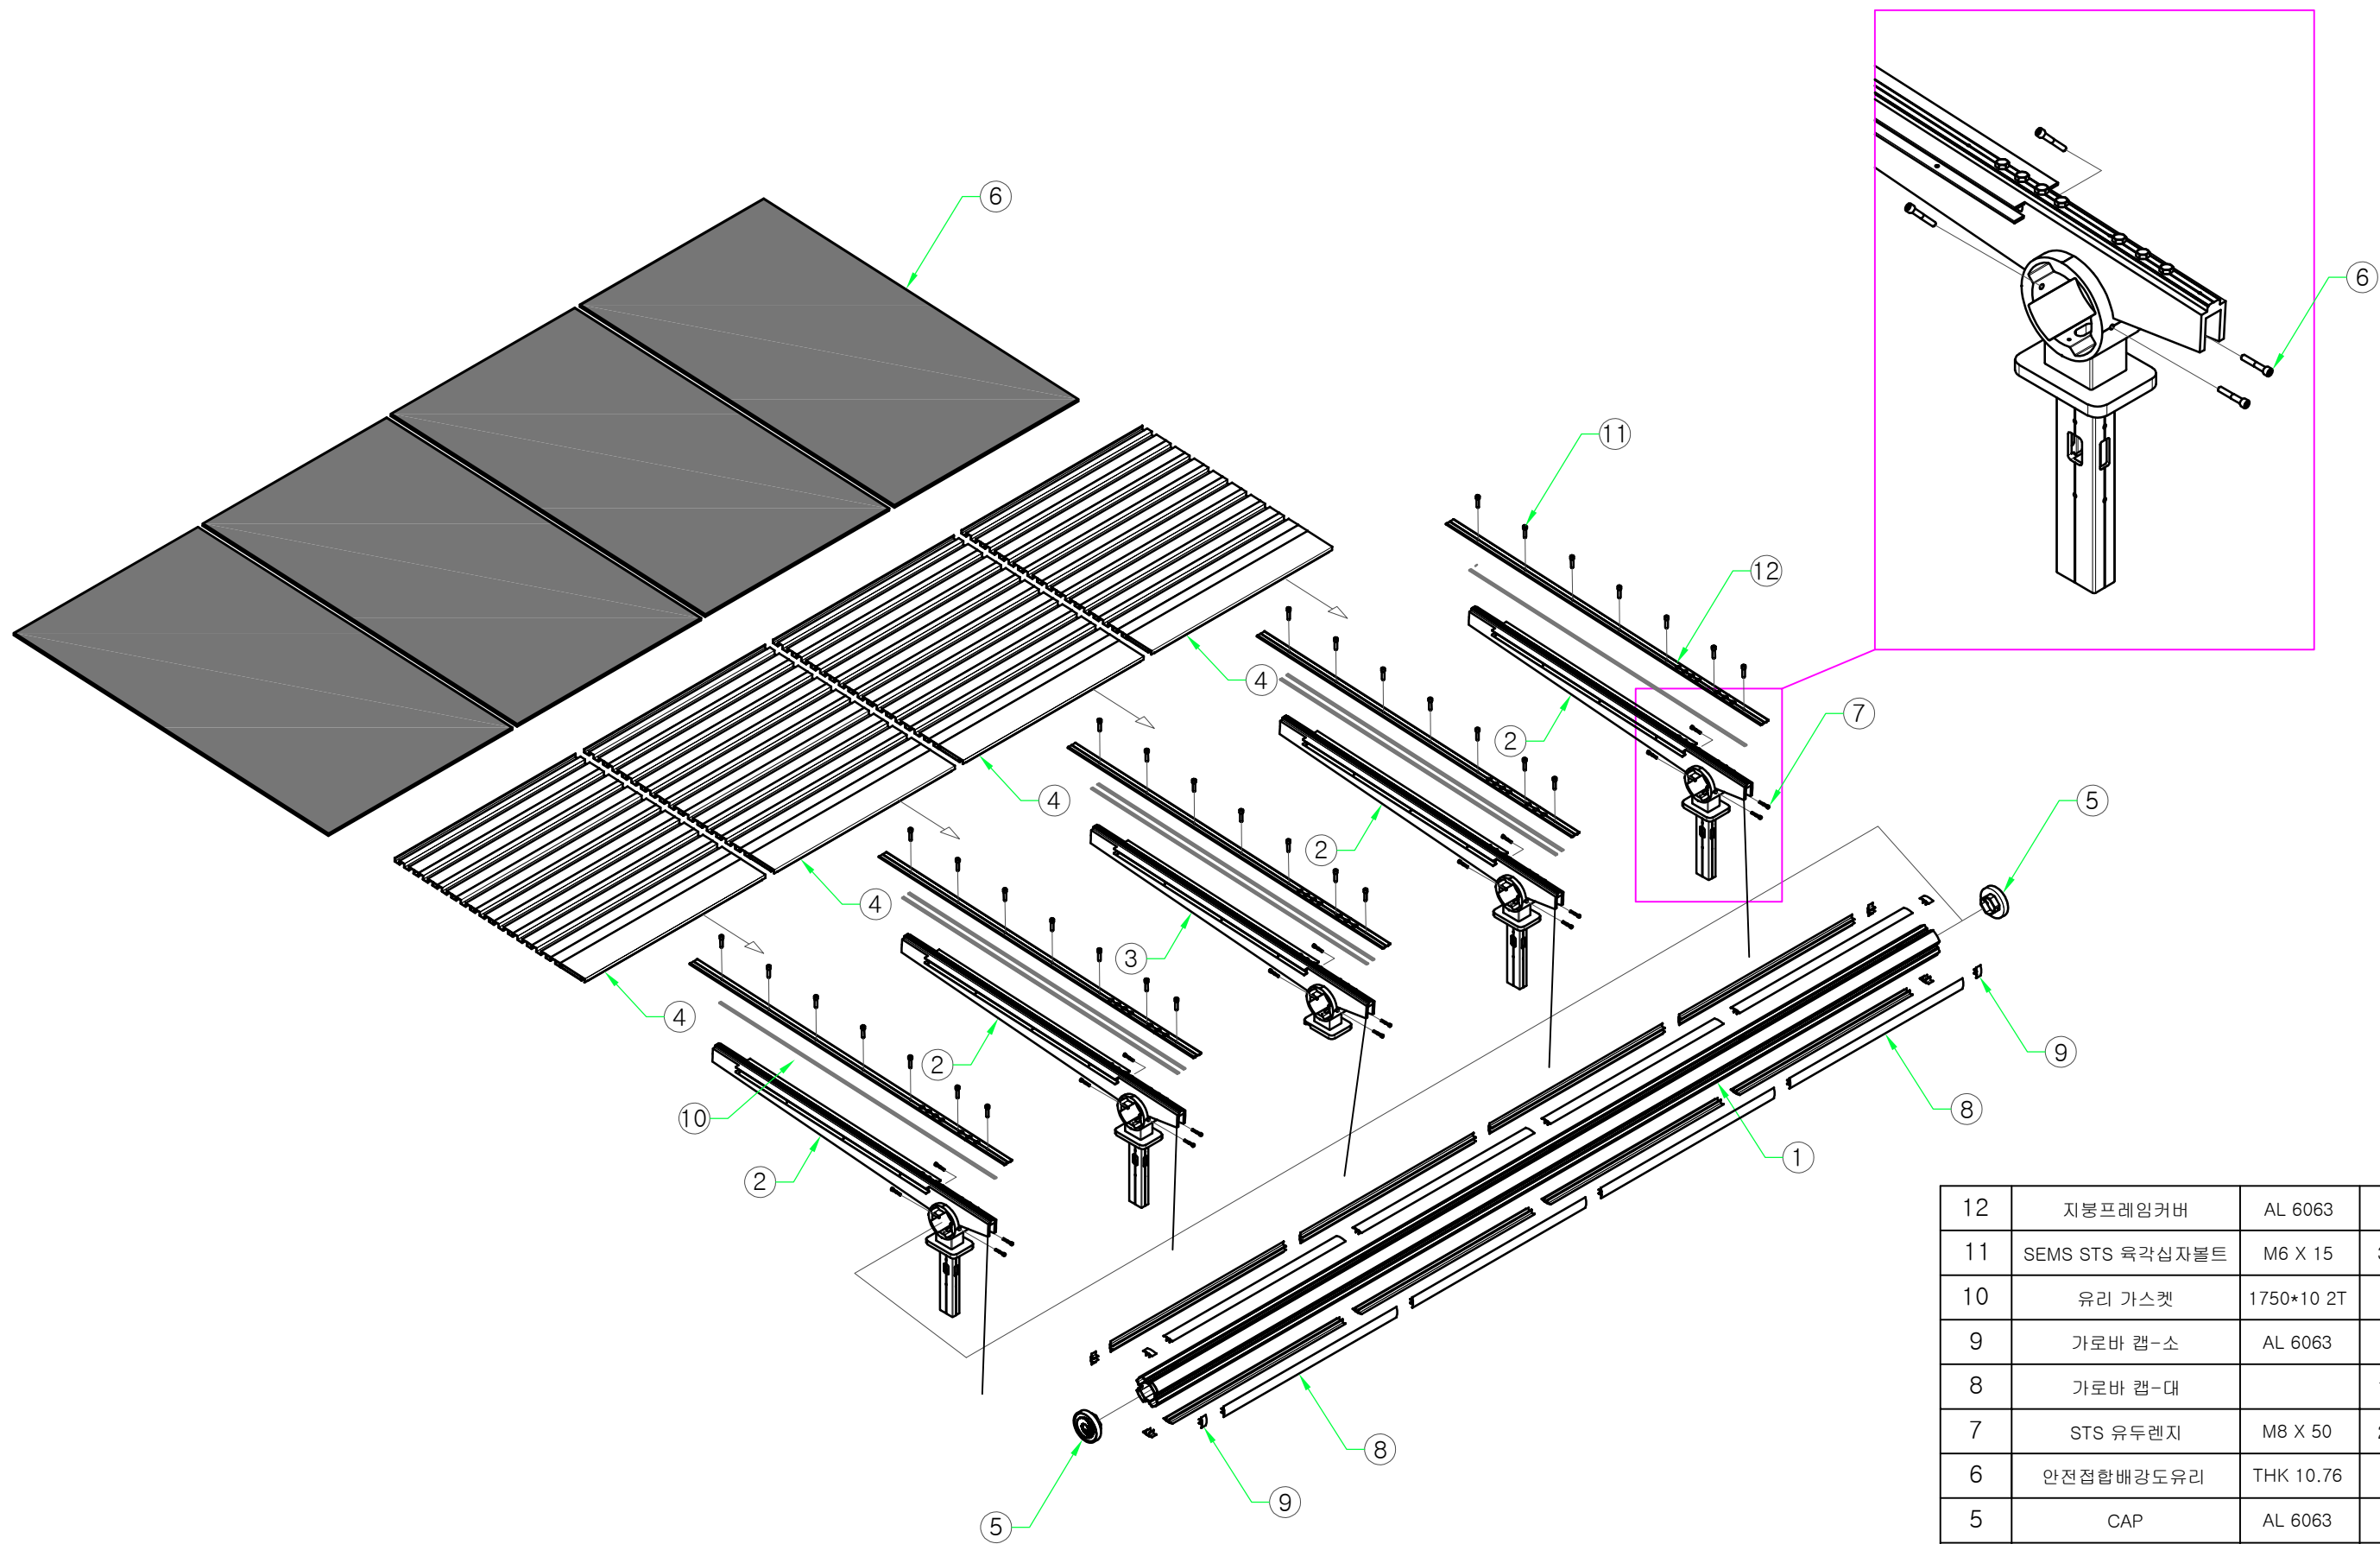


12	지붕프레임커버	AL 6063	5	
11	SEMS STS 육각심자볼트	M6 X 15	35	
10	유리 가스켓	1750*10 2T	8	
9	가로바 캡-소	AL 6063	8	
8	가로바 캡-대		16	
7	STS 유두렌지	M8 X 50	20	
6	안전접합배강도유리	THK 10.76	4	열차단필름부착
5	CAP	AL 6063	2	
4	차양판 ASS'Y	ASS'Y	4	
3	차양판 가운데 BAR ASS'Y	ASS'Y	1	
2	차양판 BAR ASS'Y	ASS'Y	4	
1	가로바 BAR	AL 6063	1	

PROJECT TITLE	Enforcement Administration 시 행정	DRAWING TITLE 도면명	NOTE 비고	SCALE 축적	DATE 날짜	DESIGN BY 디자인	DRAWING NO. 도면번호
인천광역시 버스승강장 표준디자인	 인천광역시	버스승강장 조립도 (천정 ASS'Y)	밀폐형 승강장				
						DRAWING BY 제도	SHEET NO. 일련번호
							010-1

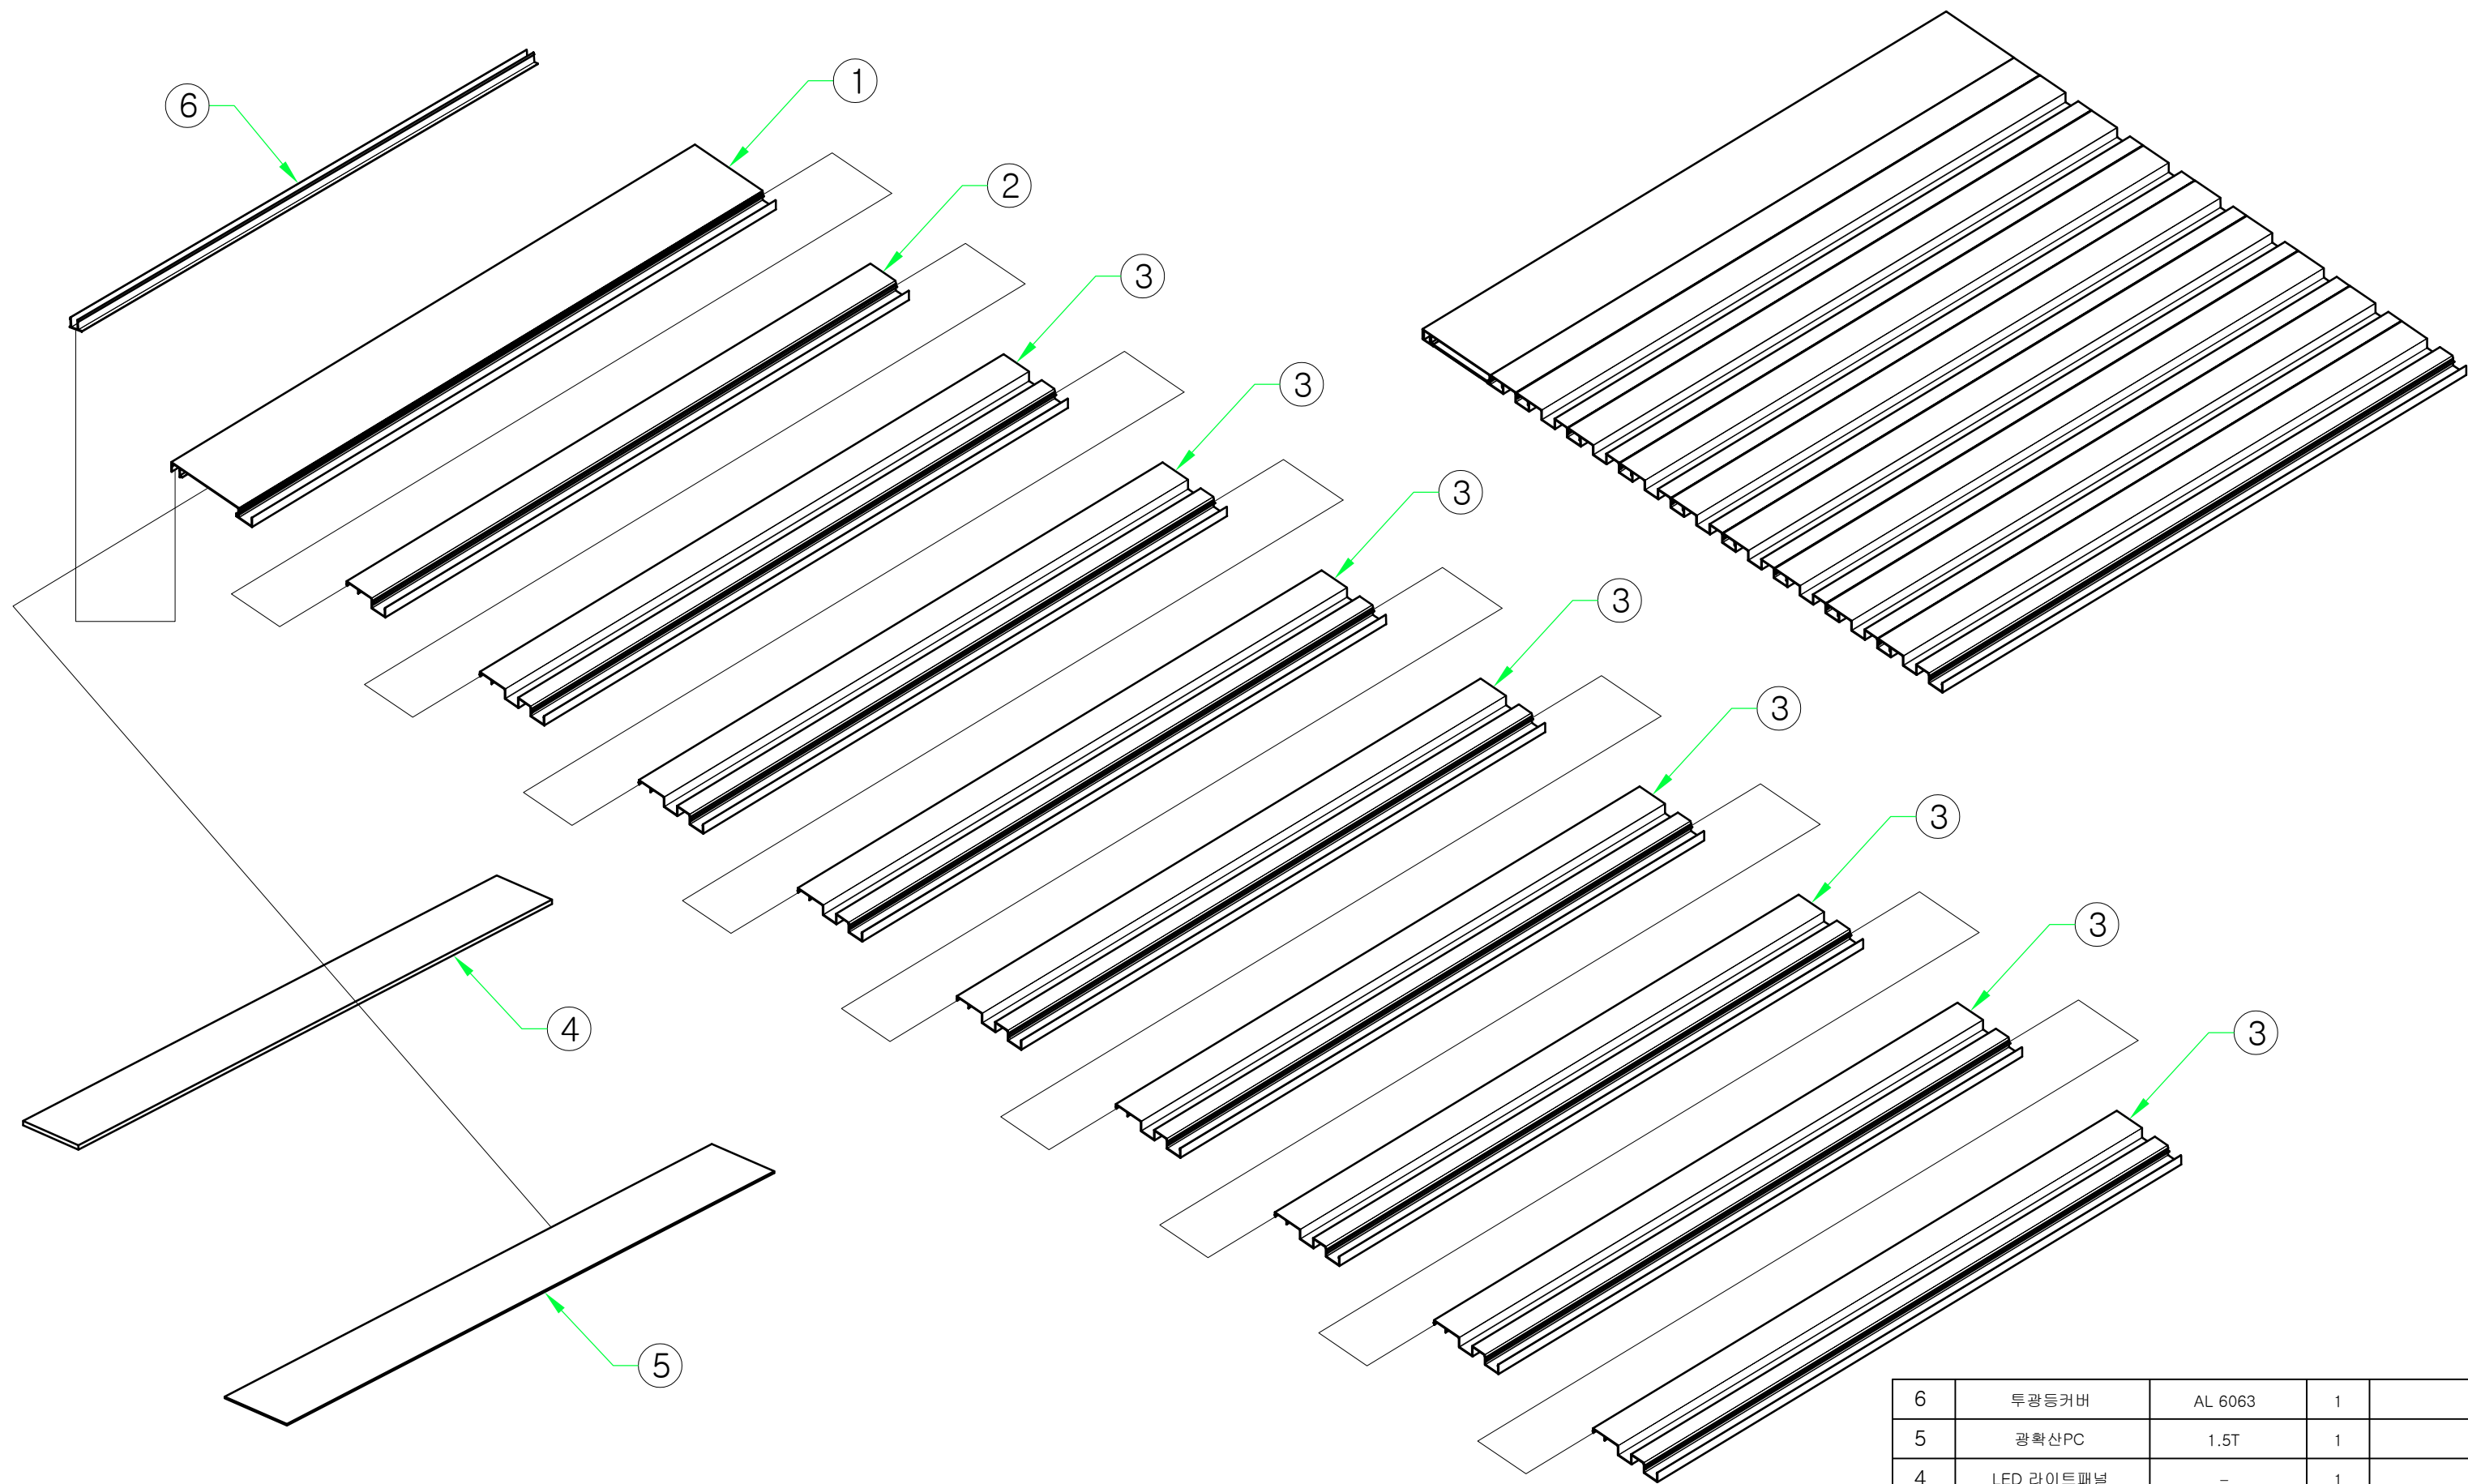


6	투광등커버	AL 6063	1	
5	광확산PC	1.5T	1	
4	LED 라이트패널	-	1	
3	차양판-C	AL 6063	8	
2	차양판-B	AL 6063	1	
1	차양판-A	AL 6063	1	

PROJECT TITLE	Enforcement Administration 시행청	DRAWING TITLE 도면명	NOTE 비고	SCALE 축적	DATE 날짜	DESIGN BY 디자인	DRAWING NO. 도면번호
인천광역시 버스승강장 표준디자인	 인천광역시	버스승강장 조립도 (차양판 ASS'Y)	밀폐형 승강장				
						DRAWING BY 제도	SHEET NO. 일련번호
							010-1-1

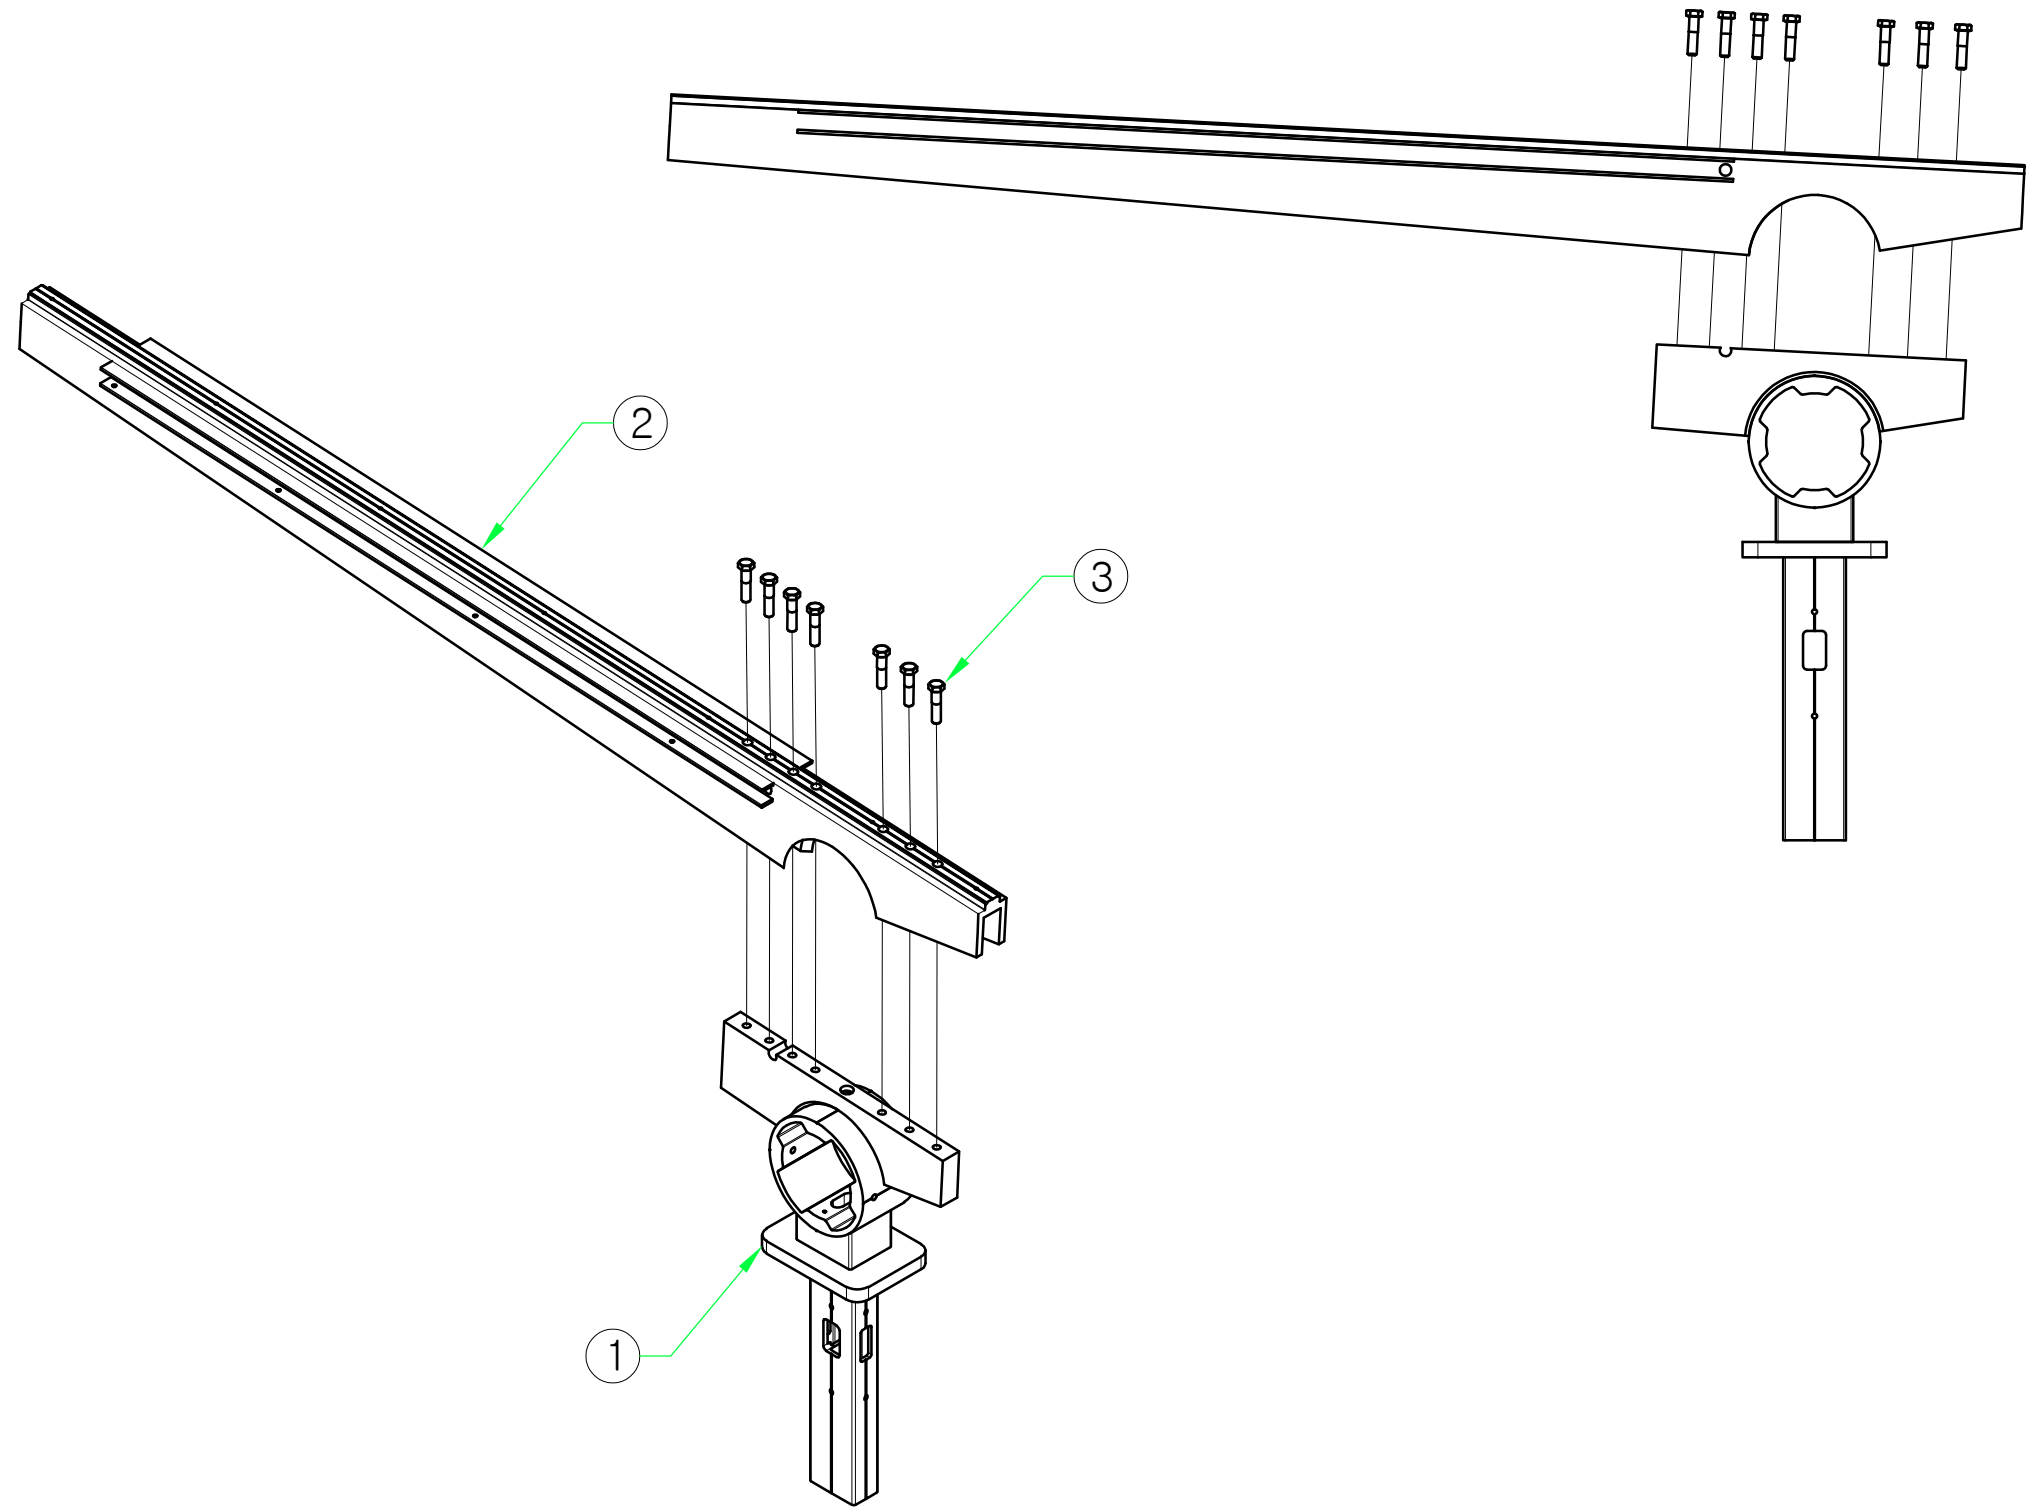




3	STS 육각볼트/SW	M12 X 50	7	
2	지붕프레임	AL 6063	1	
1	가로바 조인트 ASS'Y	ASS'Y	1	

PROJECT TITLE	Enforcement Administration 시 행정	DRAWING TITLE 도면명	NOTE 비고	SCALE 축적	DATE 날짜	DESIGN BY 디자인	DRAWING NO. 도면번호
인천광역시 버스승강장 표준디자인	 인천광역시	버스승강장 조립도 (차양판 BAR ASS'Y)	밀폐형 승강장			DRAWING BY 제도	SHEET NO. 일련번호
							010-1-2

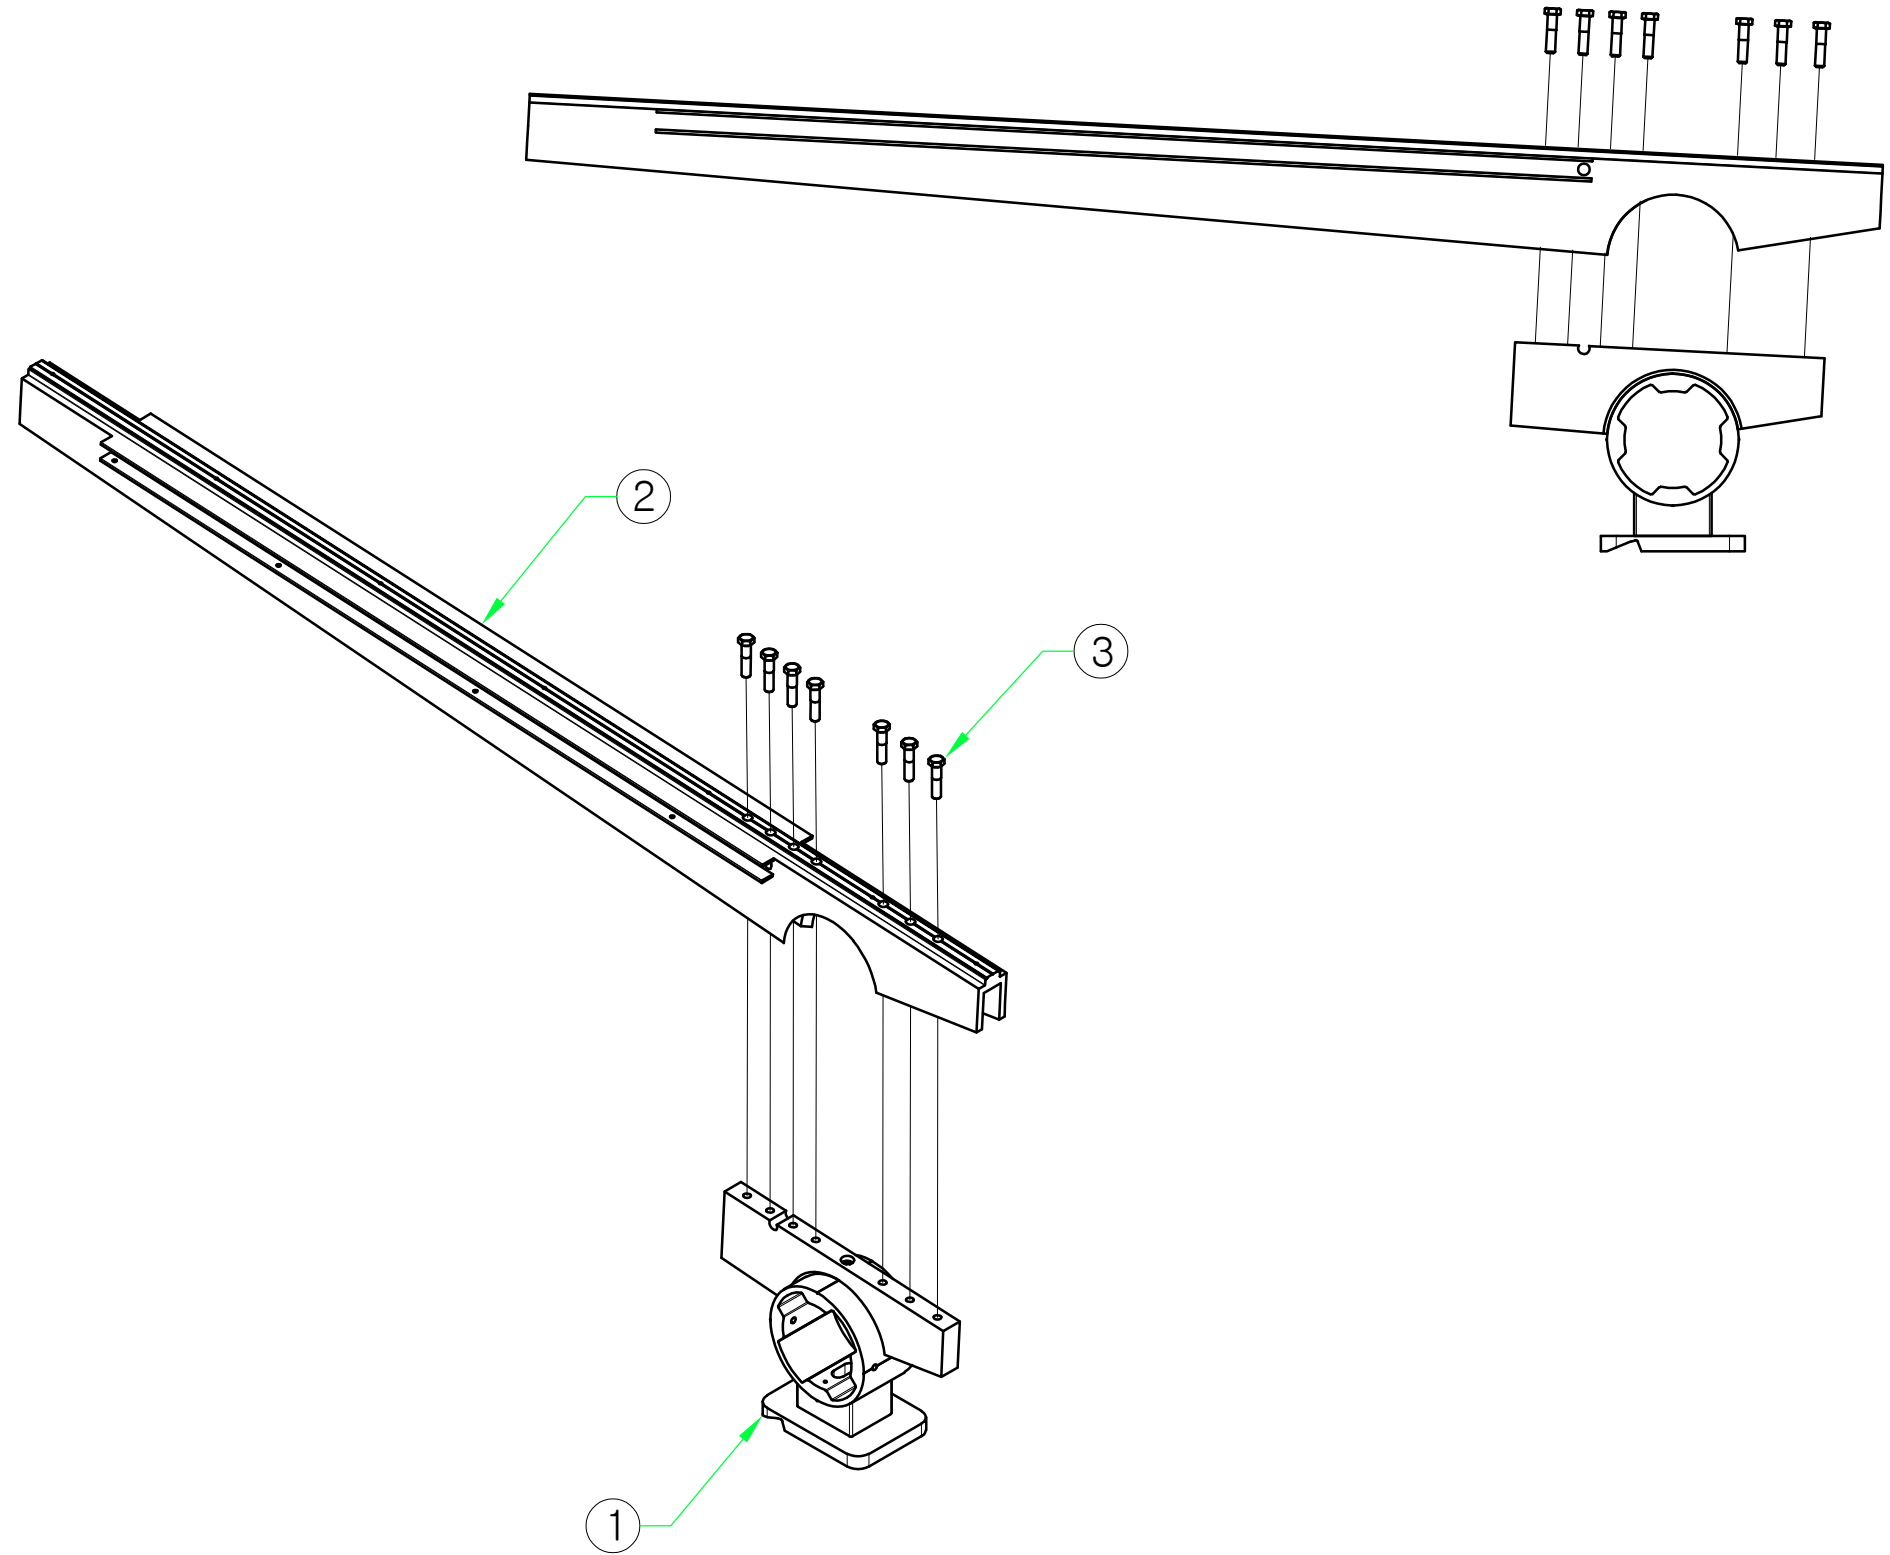


3	STS 육각볼트/SW	M12 X 50	7	
2	지붕프레임	AL 6063	1	
1	가로바 가운데 조인트 ASS'Y	ASS'Y	1	

PROJECT TITLE	Enforcement Administration 시 행정	DRAWING TITLE 도면명	NOTE 비고	SCALE 축적	DATE 날짜	DESIGN BY 디자인	DRAWING NO. 도면번호
인천광역시 버스승강장 표준디자인	 인천광역시	버스승강장 조립도 (차양판 가운데 BAR ASS'Y)	밀폐형 승강장				
						DRAWING BY 제도	SHEET NO. 일련번호
							010-1-3

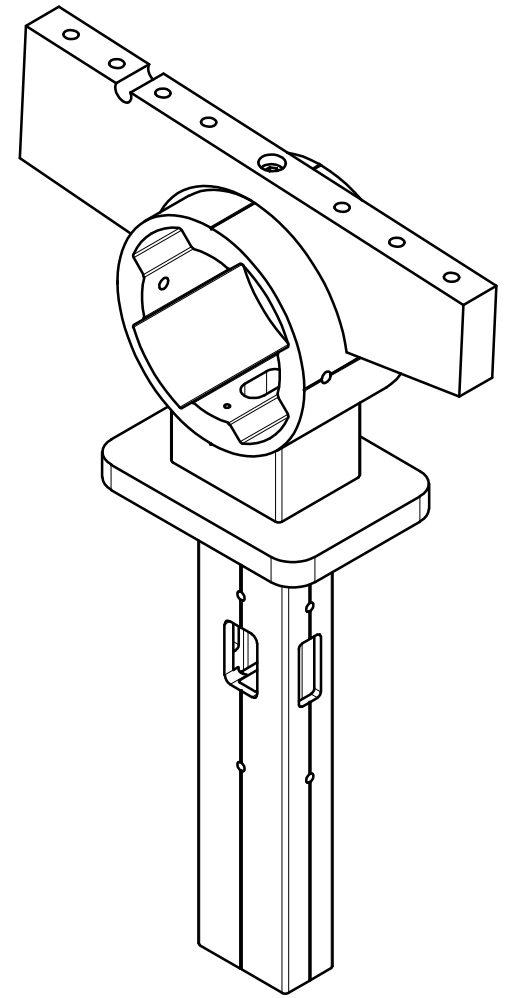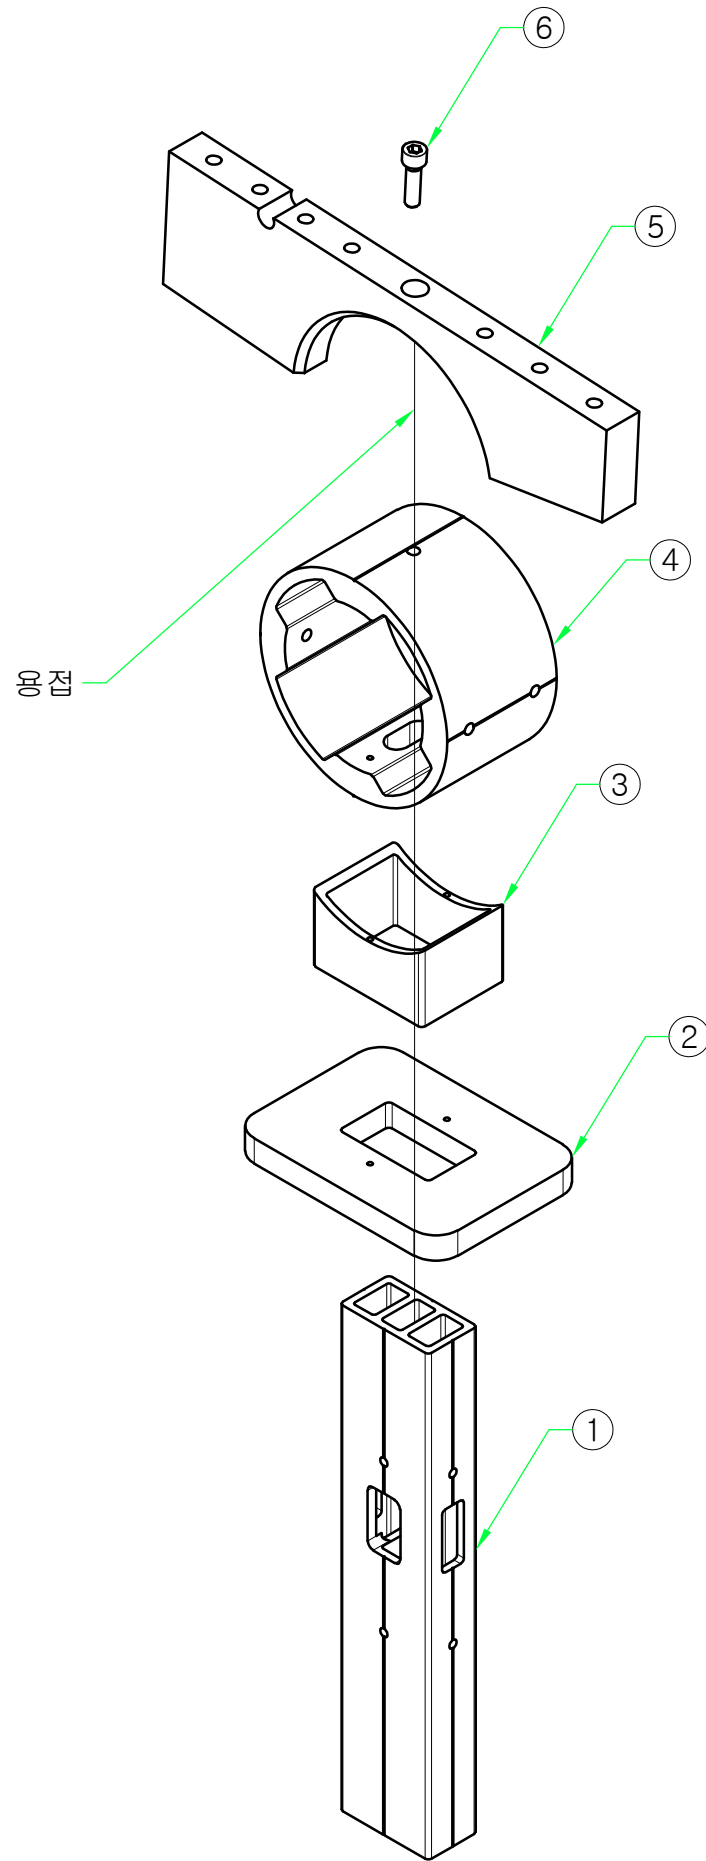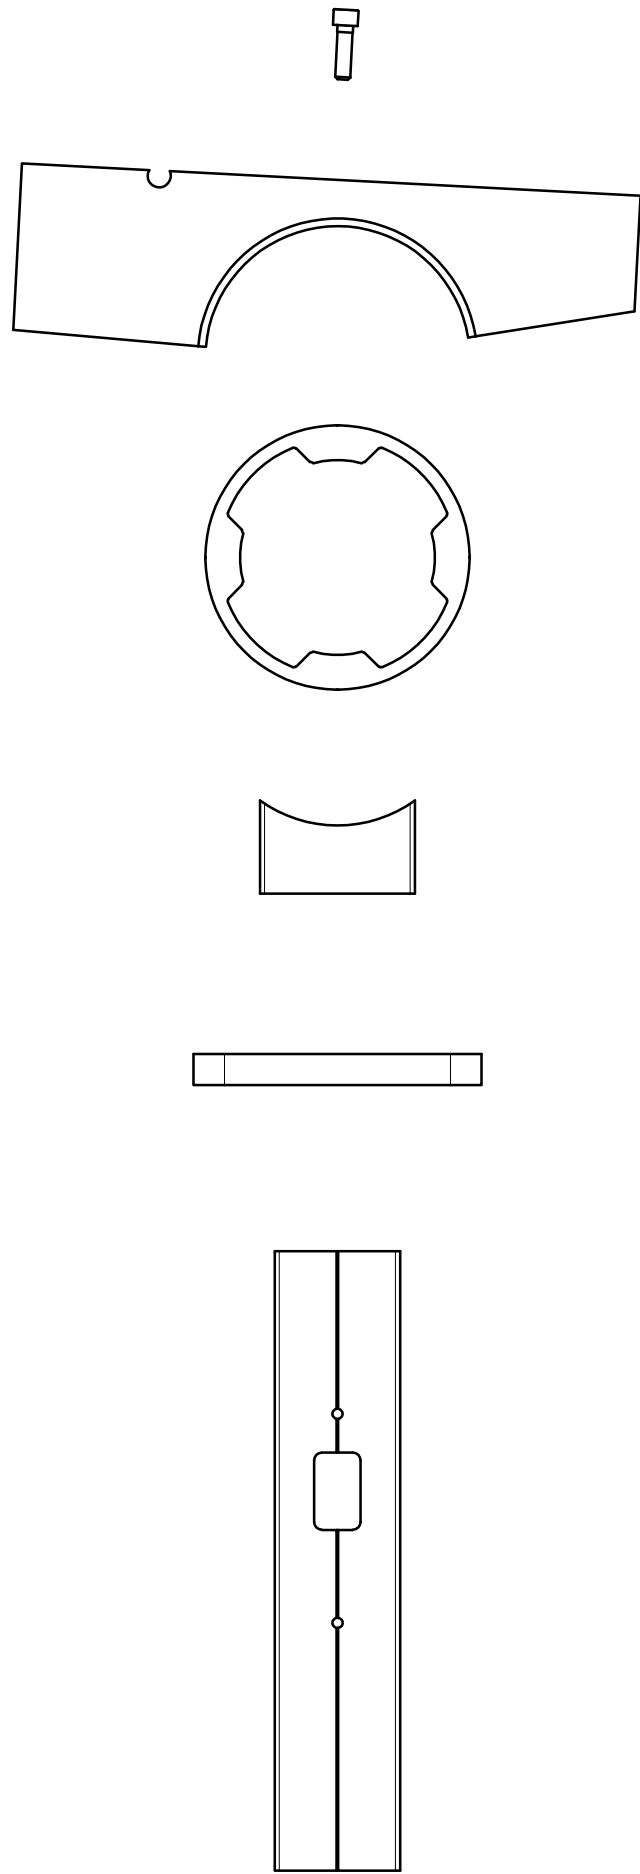




6	STS 유두렌지	M10 X 35	1	
5	지붕프레임지지대	AL 6063	1	
4	가로대 연결구 A	AL 6063	1	
3	가로대 연결구 B	AL 6063	1	
2	가로바 플레이트	AL 6063	1	
1	지붕보강대	AL 6063	1	

PROJECT TITLE	Enforcement Administration 시 행정	DRAWING TITLE 도면명	NOTE 비고	SCALE 축적	DATE 날짜	DESIGN BY 디자인	DRAWING NO. 도면번호
인천광역시 버스승강장 표준디자인	 인천광역시	버스승강장 조립도 (가운데 조인트 ASS'Y)	밀폐형 승강장				
						DRAWING BY 제도	SHEET NO. 일련번호
							010-1-4

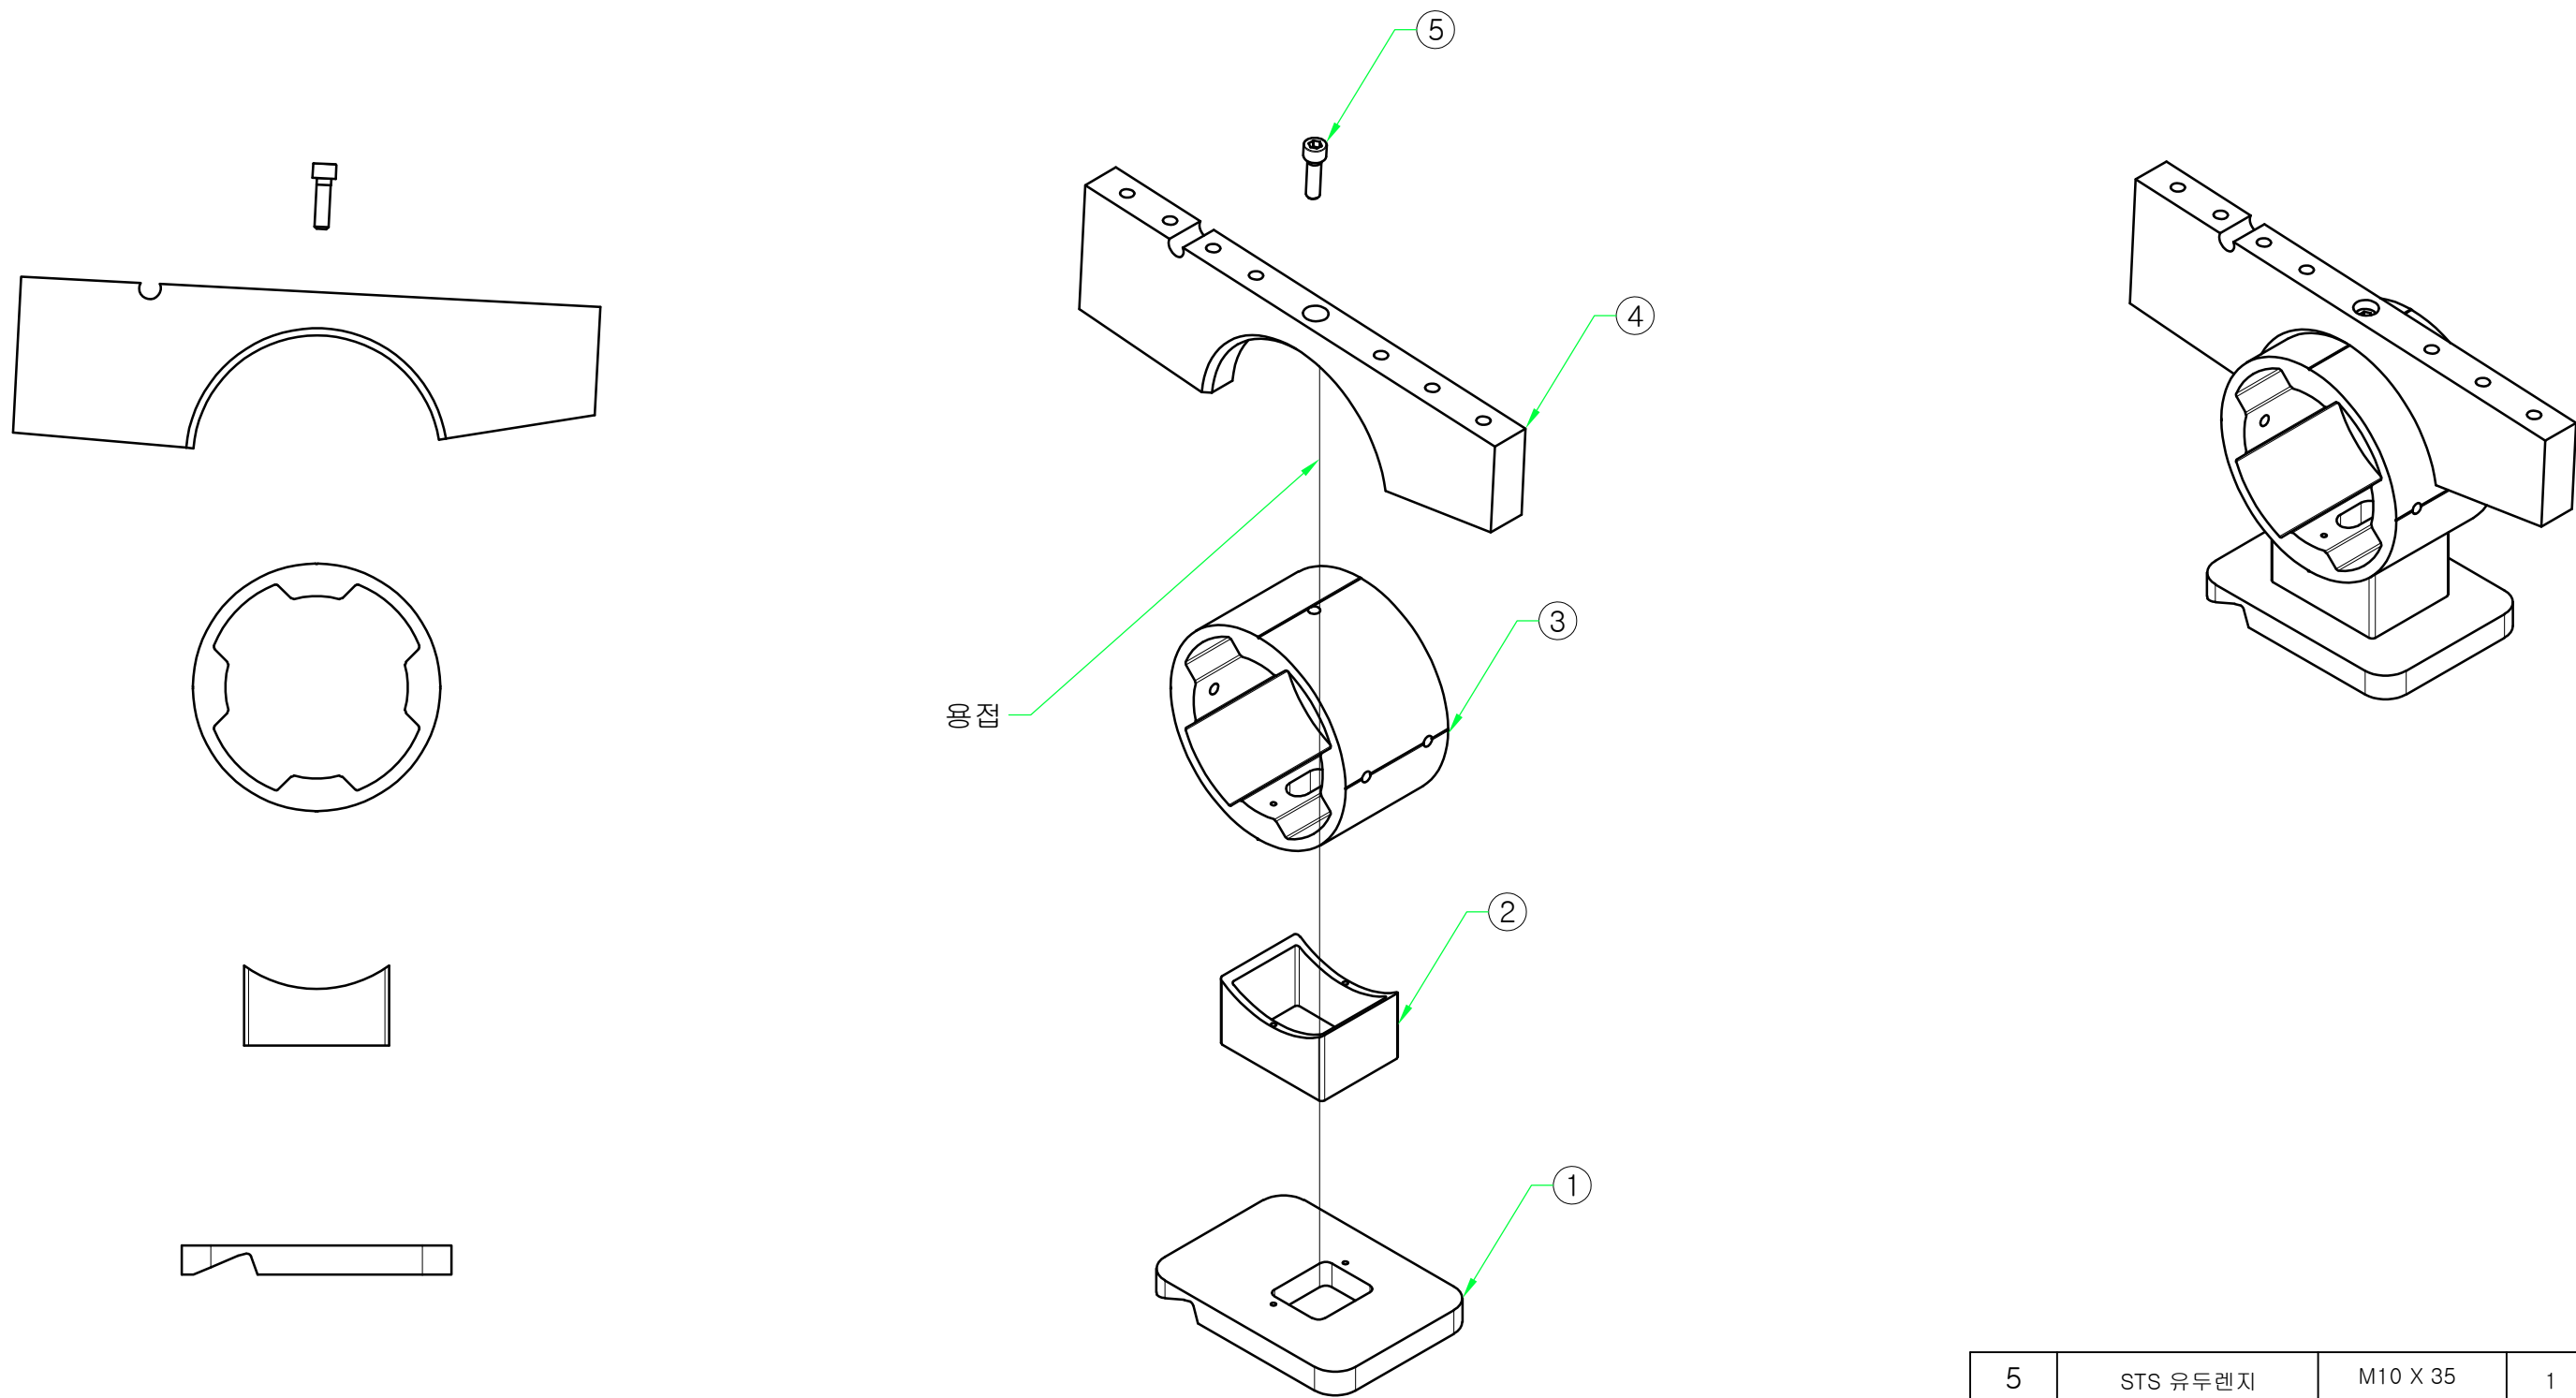

5	STS 유두렌지	M10 X 35	1	
4	지붕프레임지지대	AL 6063	1	
3	가로대 연결구 A	AL 6063	1	
2	가로대 연결구 B	AL 6063	1	
1	가로바 센터 플레이트	AL 6063	1	

PROJECT TITLE	Enforcement Administration 시 행정	DRAWING TITLE 도면명	NOTE 비고	SCALE 축적	DATE 날짜	DESIGN BY 디자인	DRAWING NO. 도면번호
인천광역시 버스승강장 표준디자인	 인천광역시	버스승강장 조립도 (가로바 가운데 조인트 ASS'Y)	밀폐형 승강장			DRAWING BY 제도	SHEET NO. 일련번호
							010-1-5

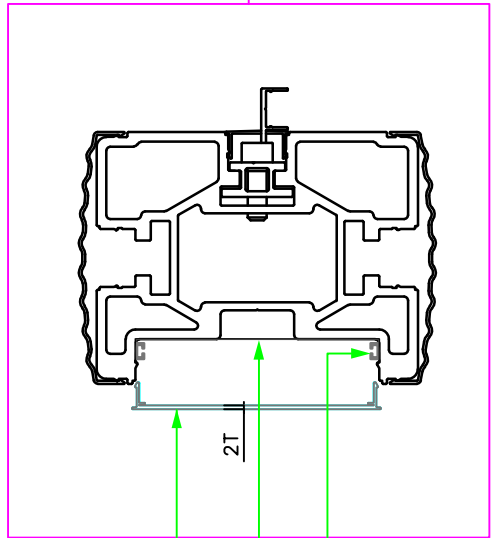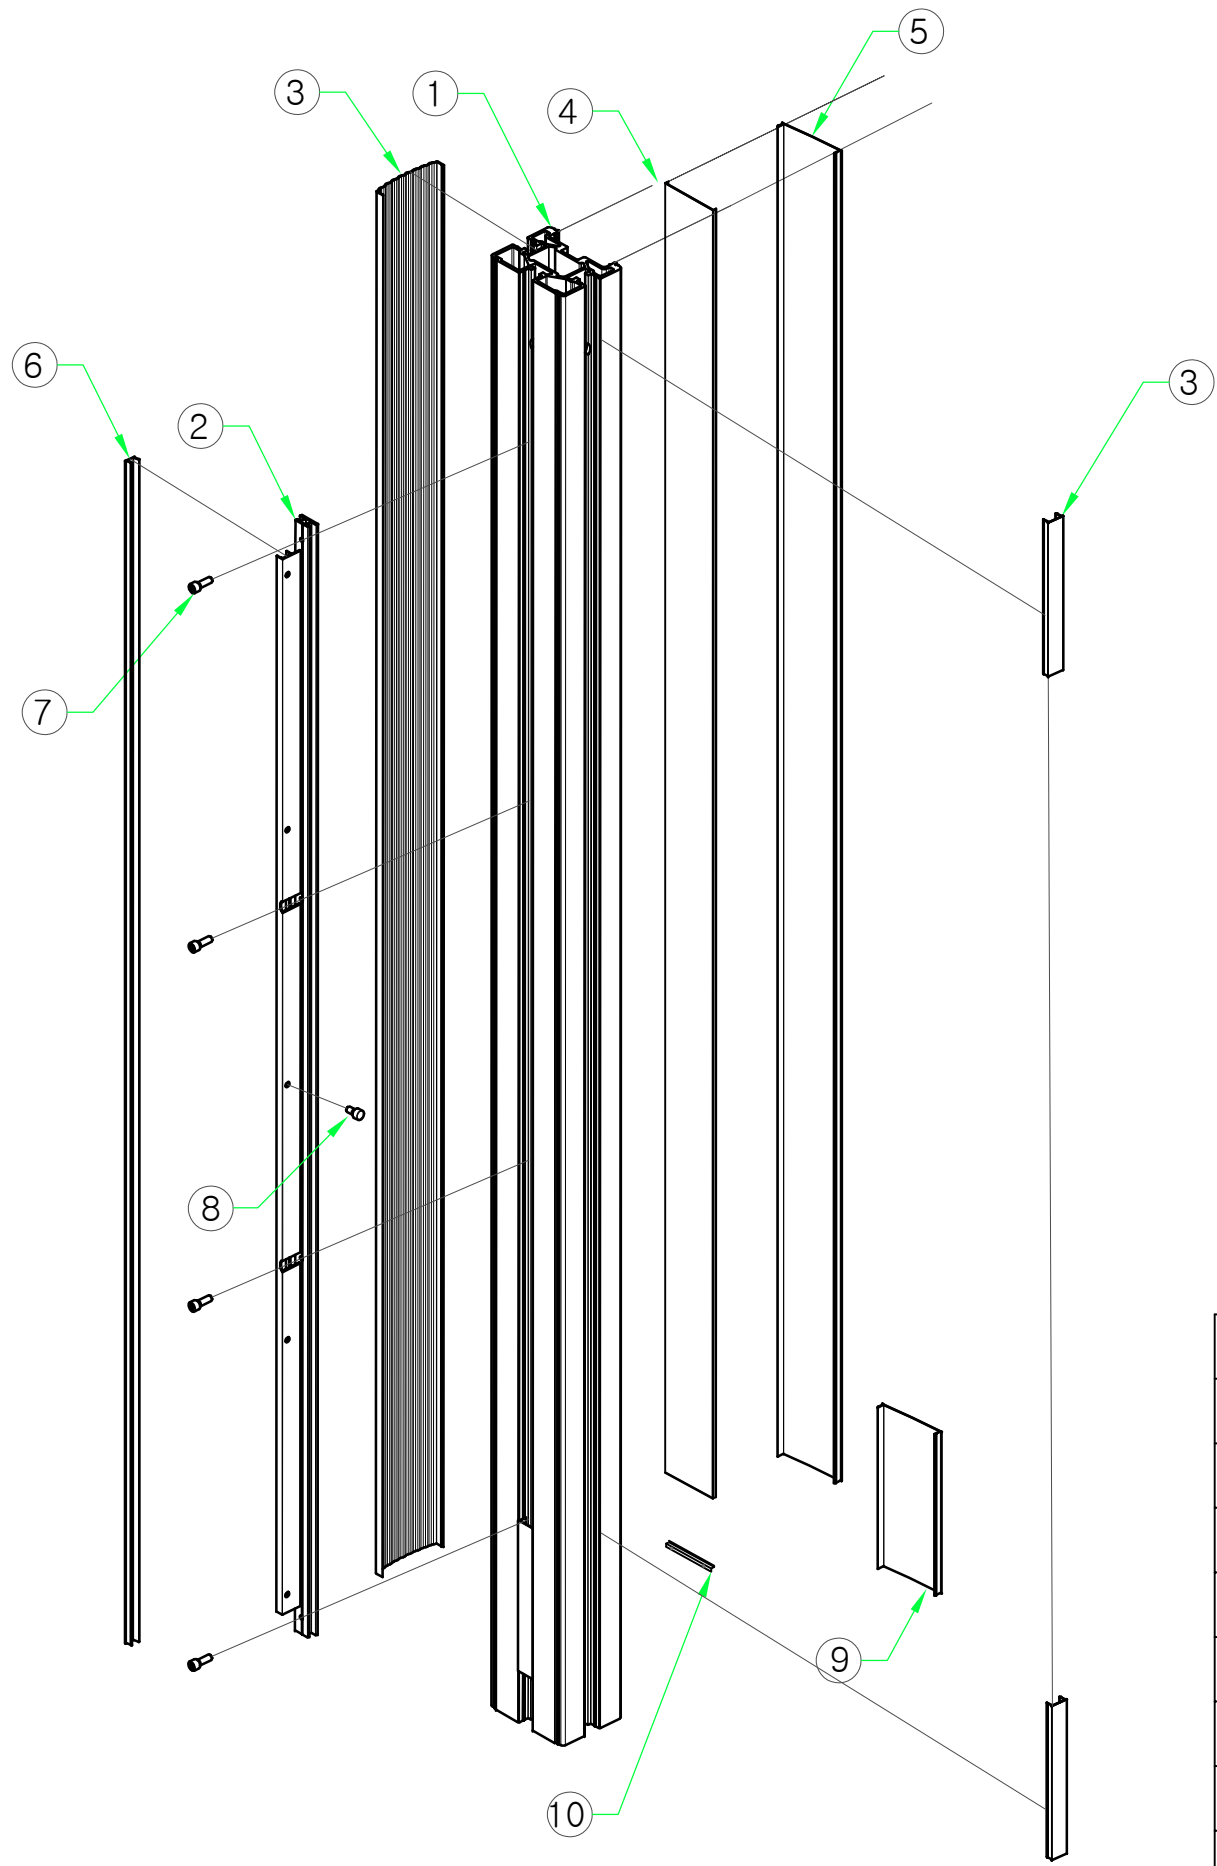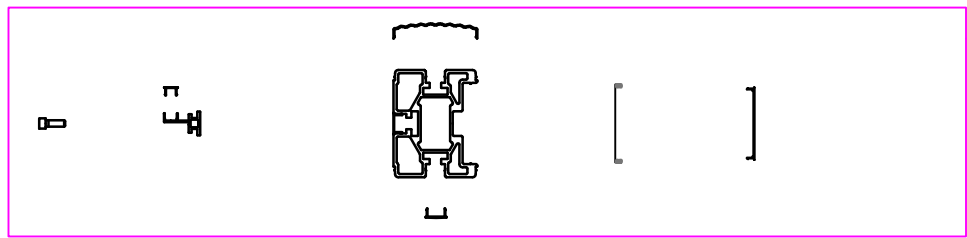

LED조명

칼라철판(백색) 1.2T



조명용실사(백릿) 부착

T2.0 측면문안PC

방수처리


10	재료분리대	STS304	1	
9	AL 측면 캡	AL6063	1	
8	ST 팍너트	M6 X 9	5	
7	SEMS STS 유두렌지	M6 X 30	4	
6	유리바캡	AL 6063	1	
5	측면문안PC	2T	1	
4	LED 조명		1	
3	주기둥 캡-소	AL 6063	1	
2	유리바연결대	AL 6063	1	
1	주기둥-우	AL 6063	1	

PROJECT TITLE	Enforcement Administration 시 행정	DRAWING TITLE 도면명	NOTE 비고	SCALE 축적	DATE 날짜	DESIGN BY 디자인	DRAWING NO. 도면번호
인천광역시 버스승강장 표준디자인	 인천광역시	버스승강장 조립도 (기둥 우 ASS'Y)	밀폐형 승강장				
						DRAWING BY 제도	SHEET NO. 일련번호
							010-2

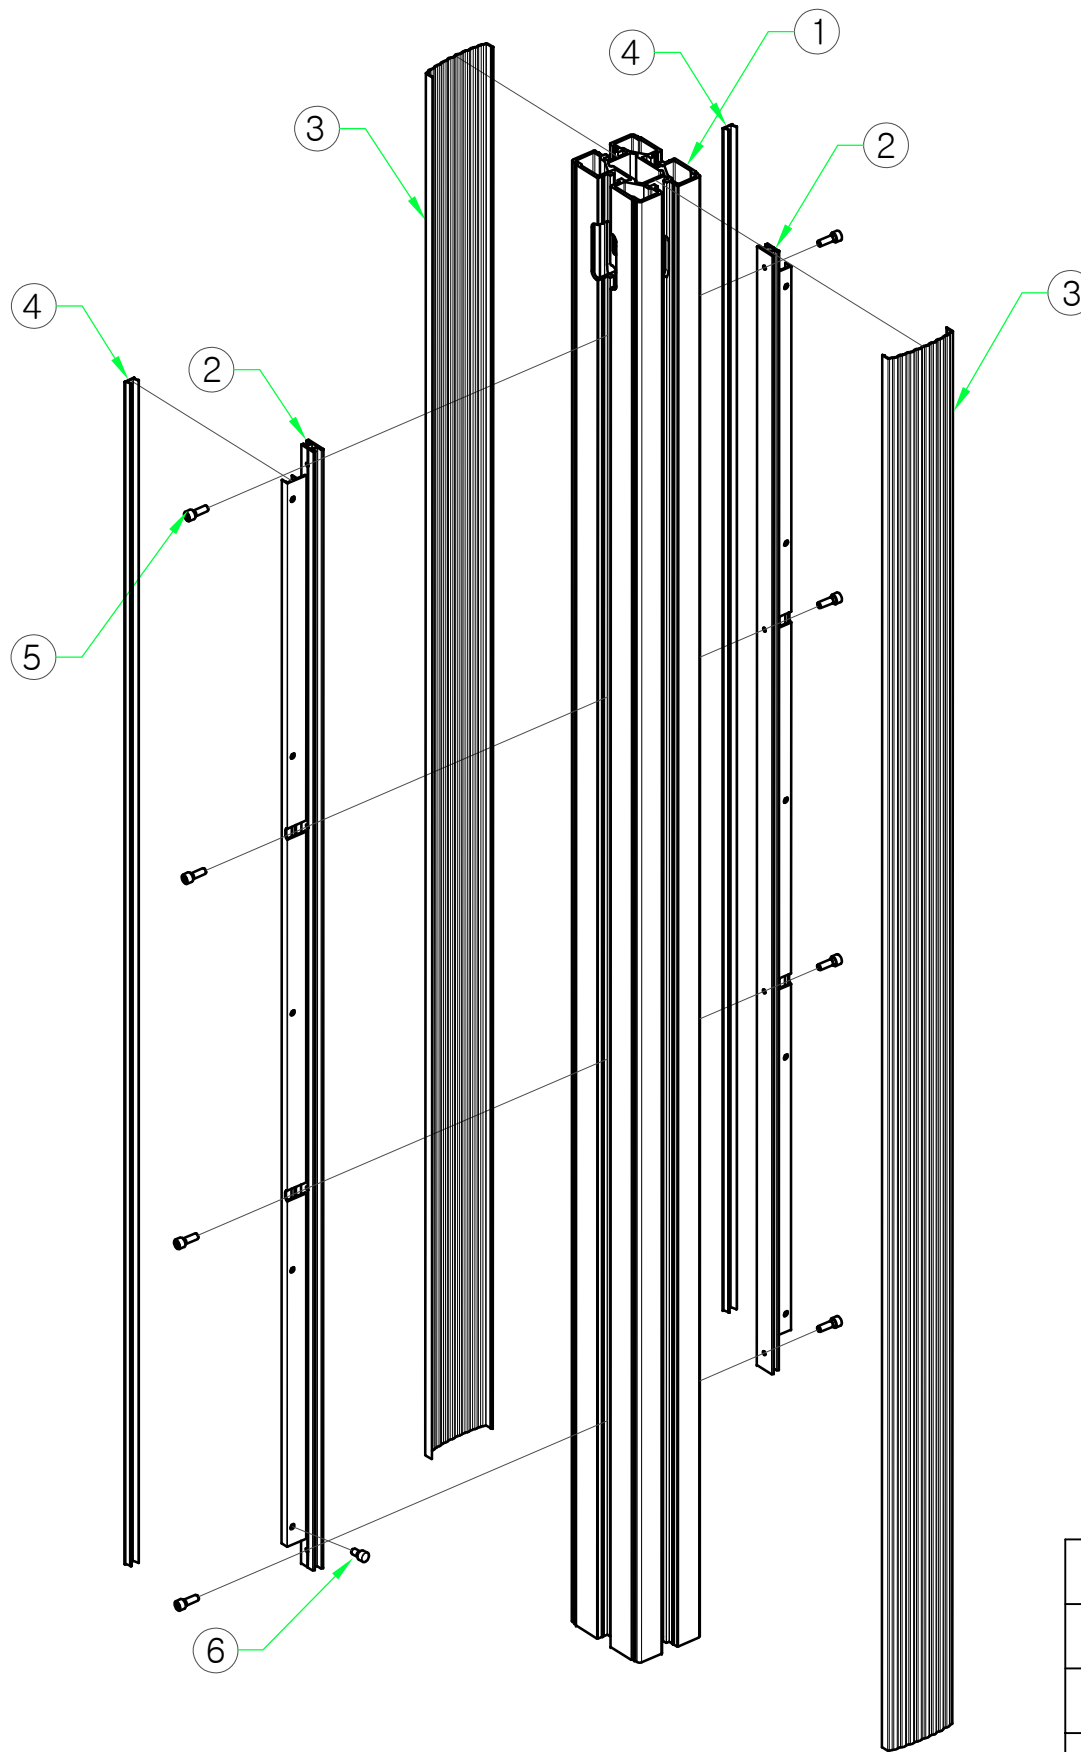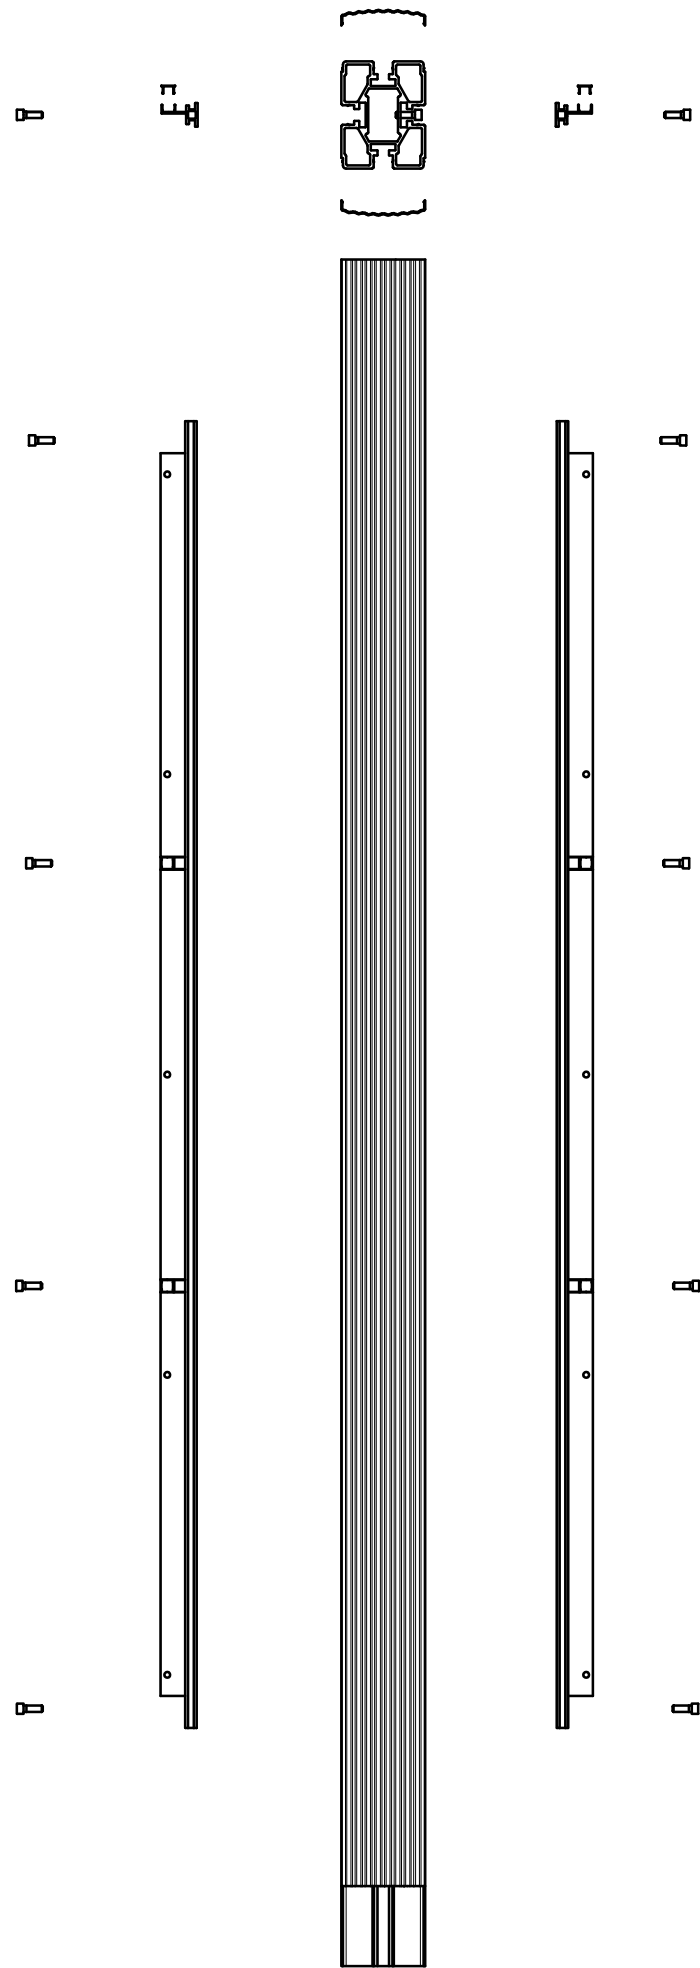





6	ST 팍너트	M6 X 9	10	
5	SEMS STS 유두렌지	M6 X 30	8	
4	유리바캡	AL 6063	2	
3	주기둥 주름캡	AL 6063	2	
2	유리바연결대	AL 6063	2	
1	주기둥 중-우	AL 6063	1	

PROJECT TITLE	Enforcement Administration 시 행정	DRAWING TITLE 도면명	NOTE 비 고	SCALE 축 적	DATE 날 짜	DESIGN BY 디 자 인	DRAWING NO. 도면 번호
인천광역시 버스승강장 표준디자인	 인천광역시	버스승강장 조립도 (기둥 중우 ASS'Y)	밀폐형 승강장				
						DRAWING BY 제 도	SHEET NO. 일련 번호
							010-3

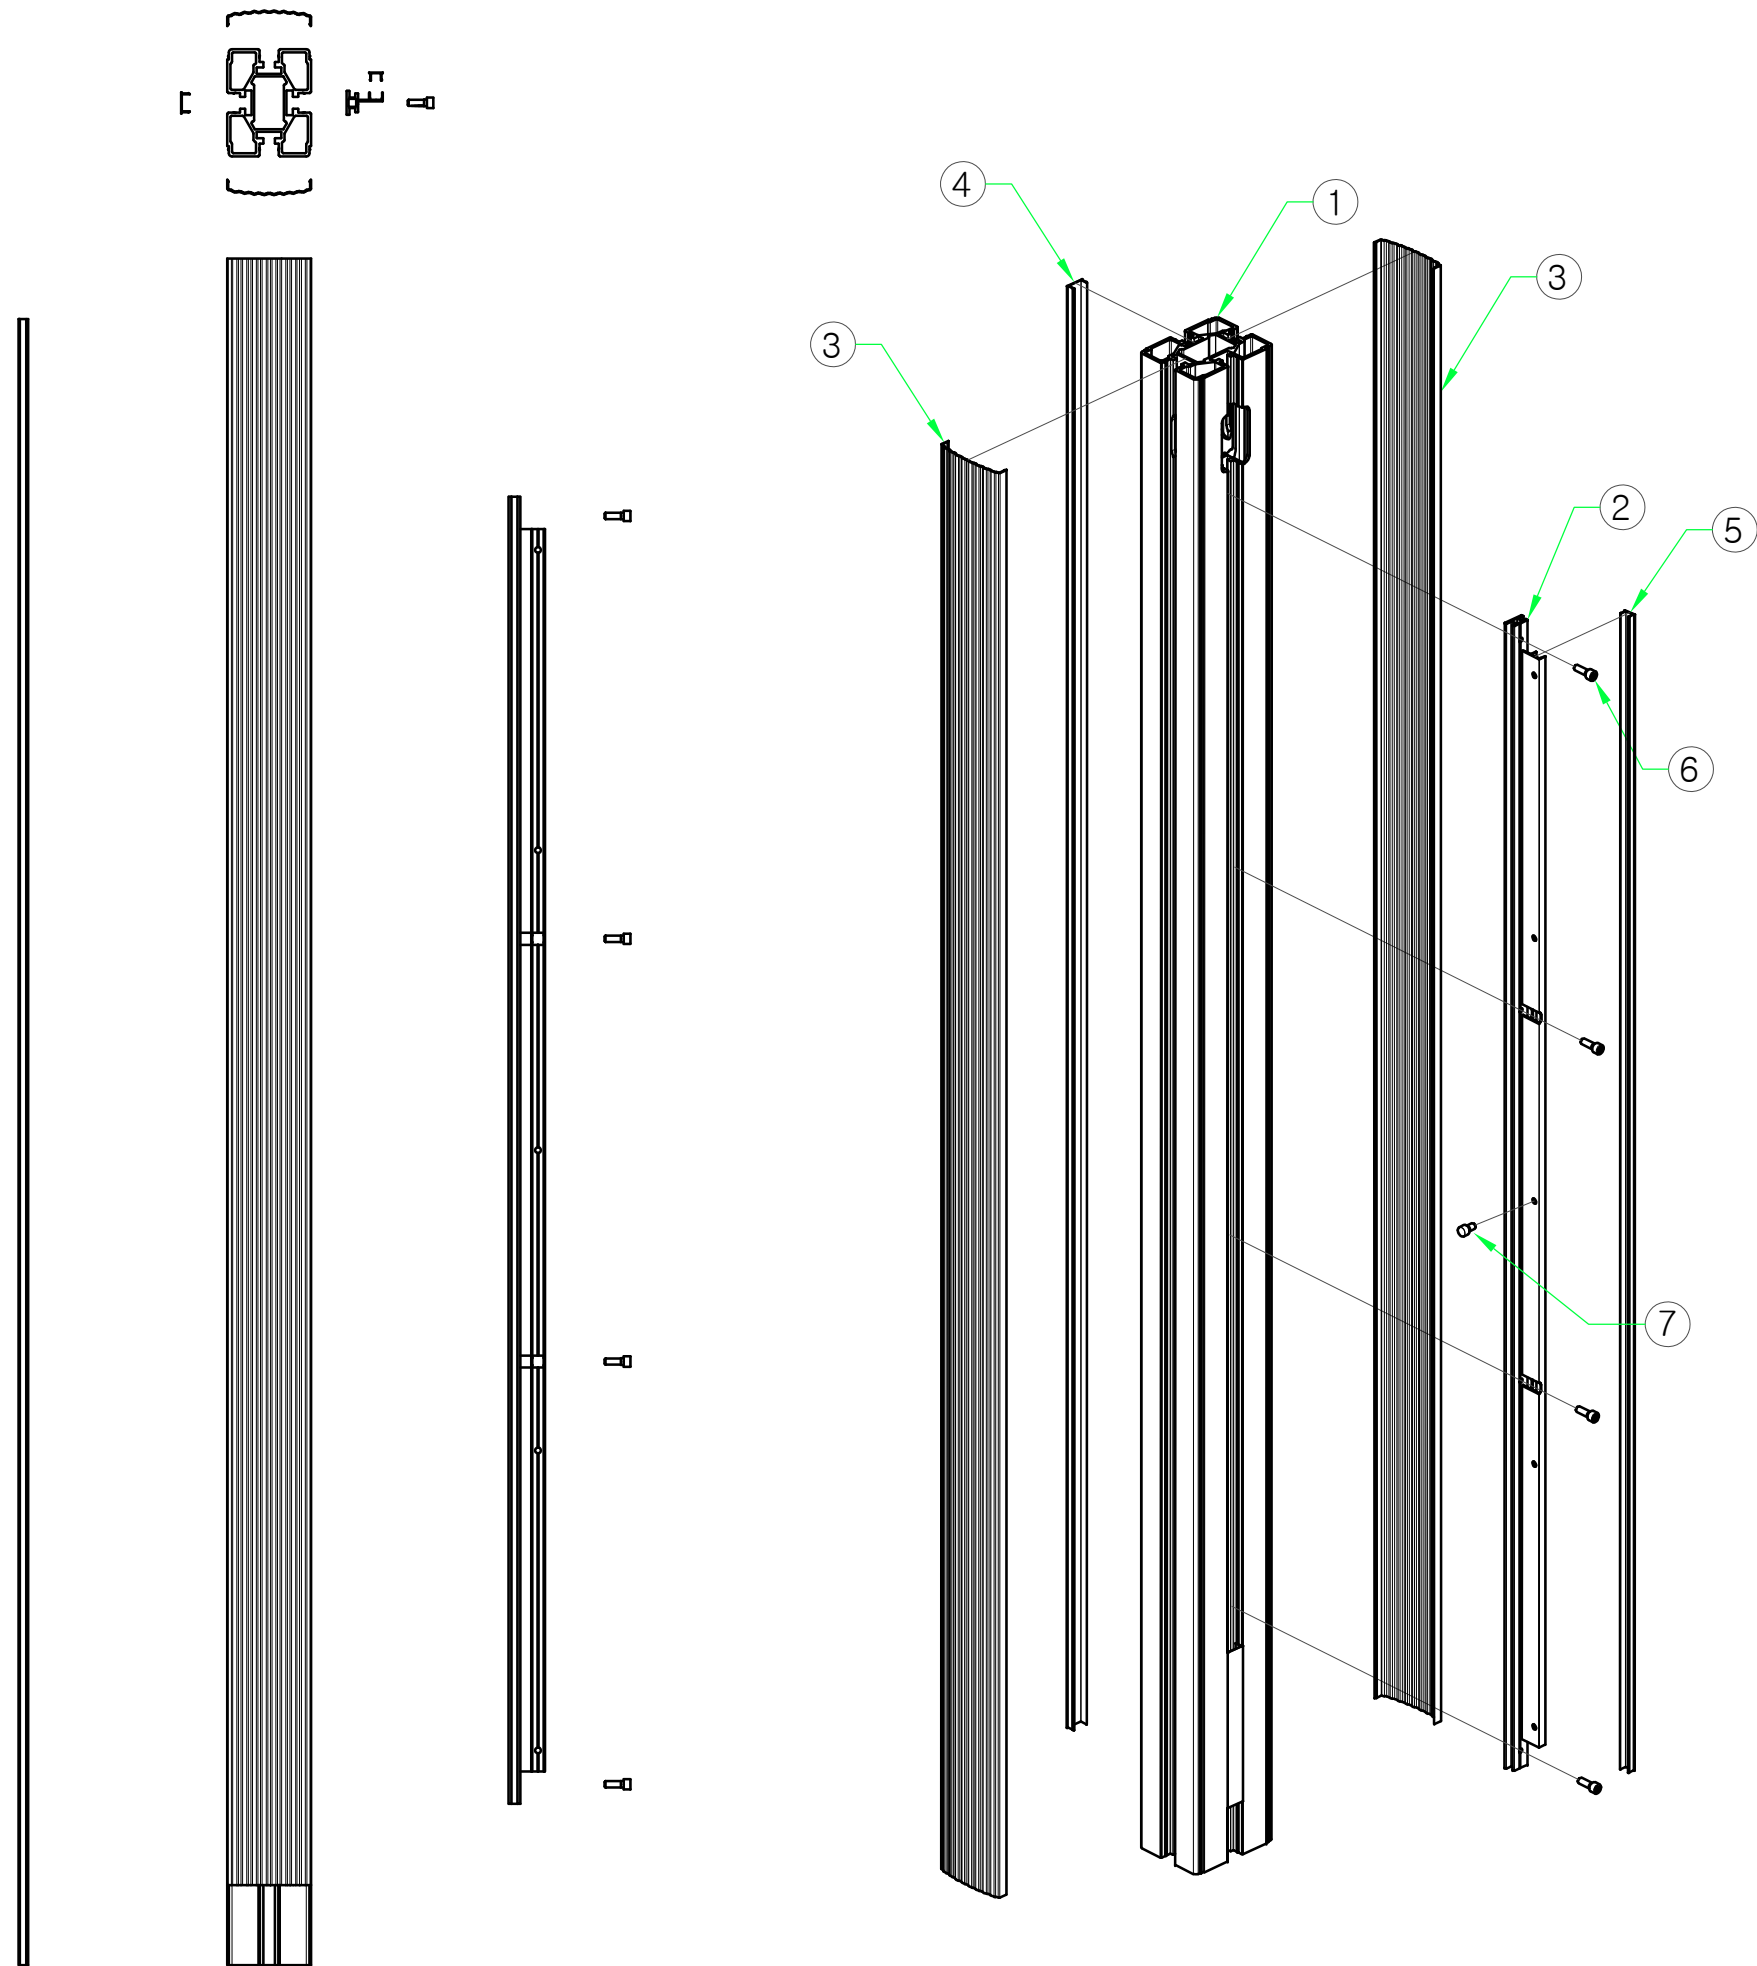

7	ST 팍너트	M6 X 9	5	
6	SEMS STS 유두렌지	M6 X 30	4	
5	유리바캡	AL 6063	1	
4	주기둥 캡-소	AL 6063	1	
3	주기둥 주름캡	AL 6063	2	
2	유리바연결대	AL 6063	1	
1	주기둥 중-좌	AL 6063	1	

PROJECT TITLE	Enforcement Administration 시 행 청	DRAWING TITLE 도 면 명	NOTE 비 고	SCALE 축 적	DATE 날 짜	DESIGN BY 디 자 인	DRAWING NO. 도면 번호
인천광역시 버스승강장 표준디자인	 인천광역시	버스승강장 조립도 (기둥 중좌 ASS'Y)	밀폐형 승강장				
						DRAWING BY 제 도	SHEET NO. 일련 번호
							010-4

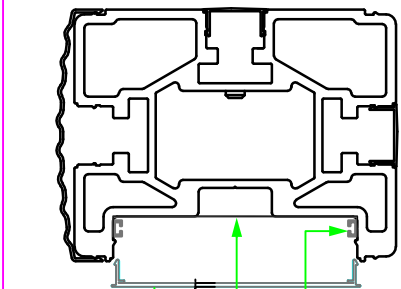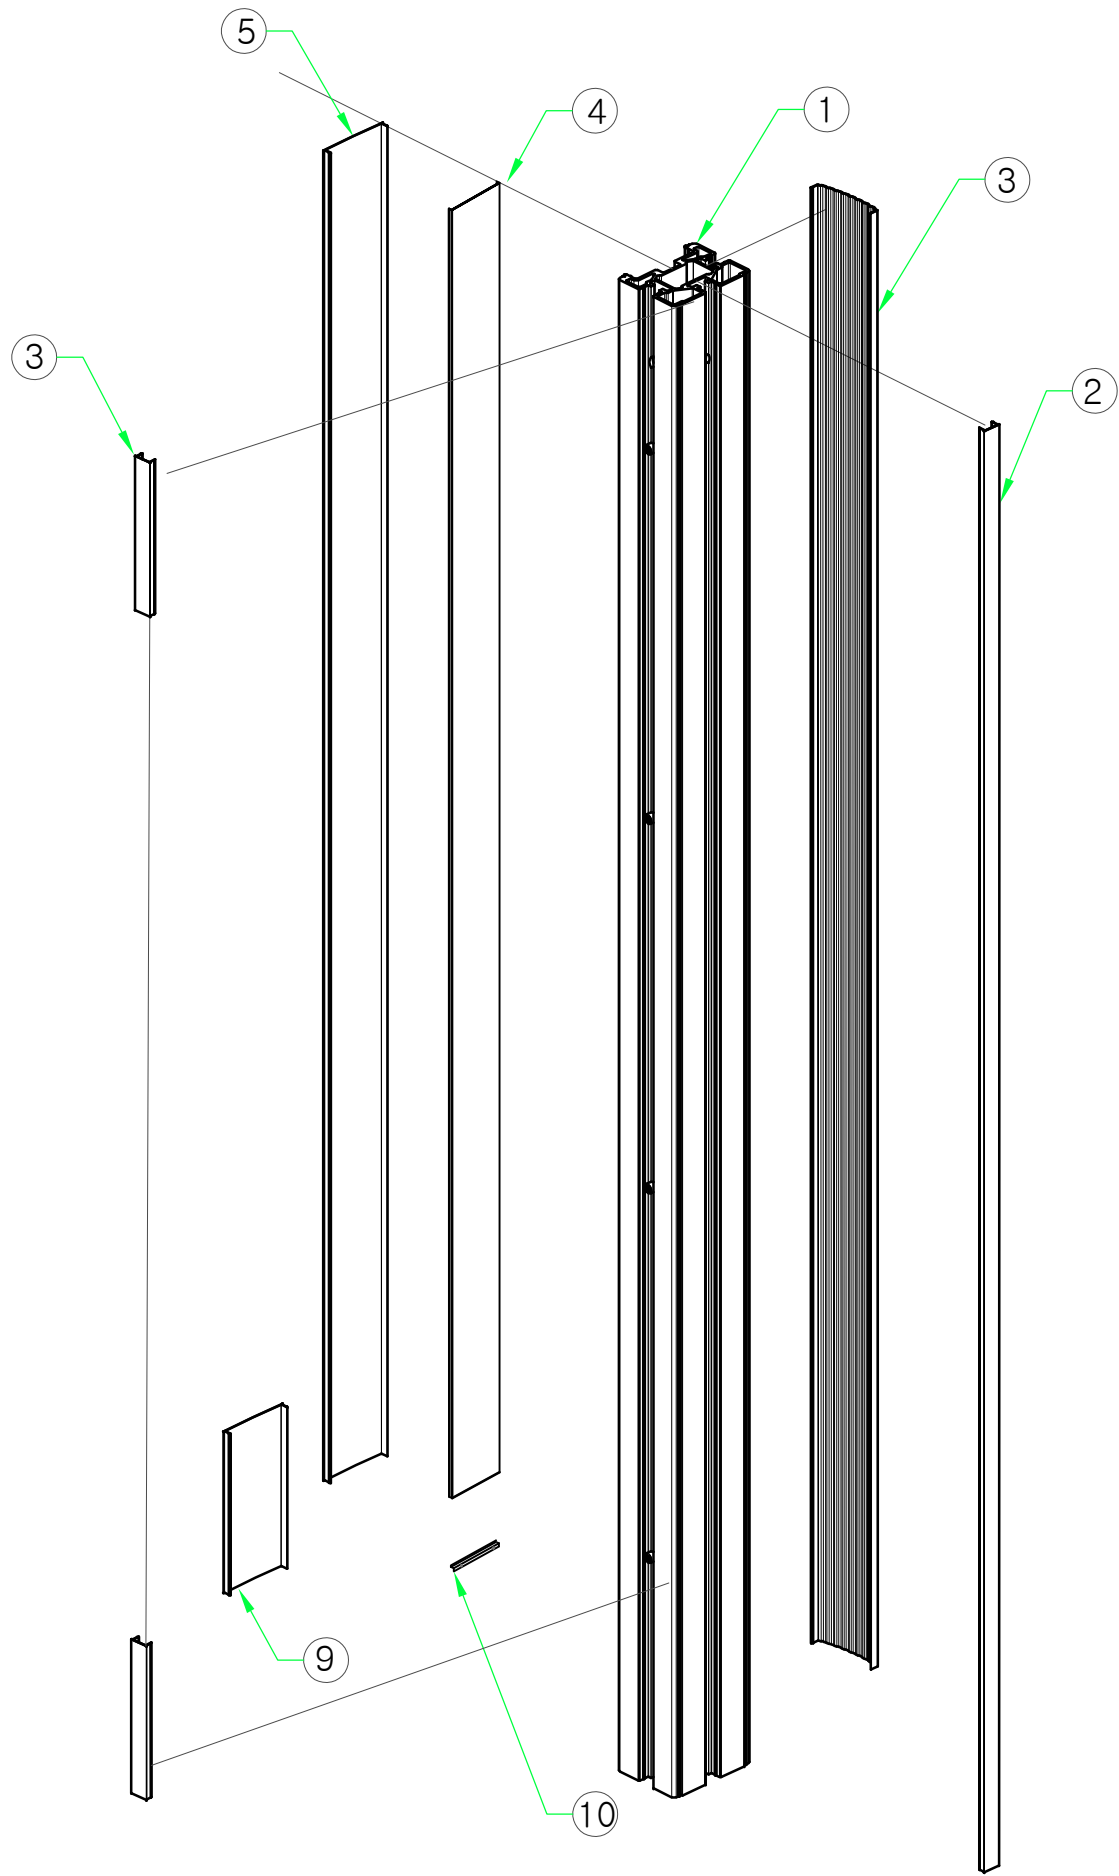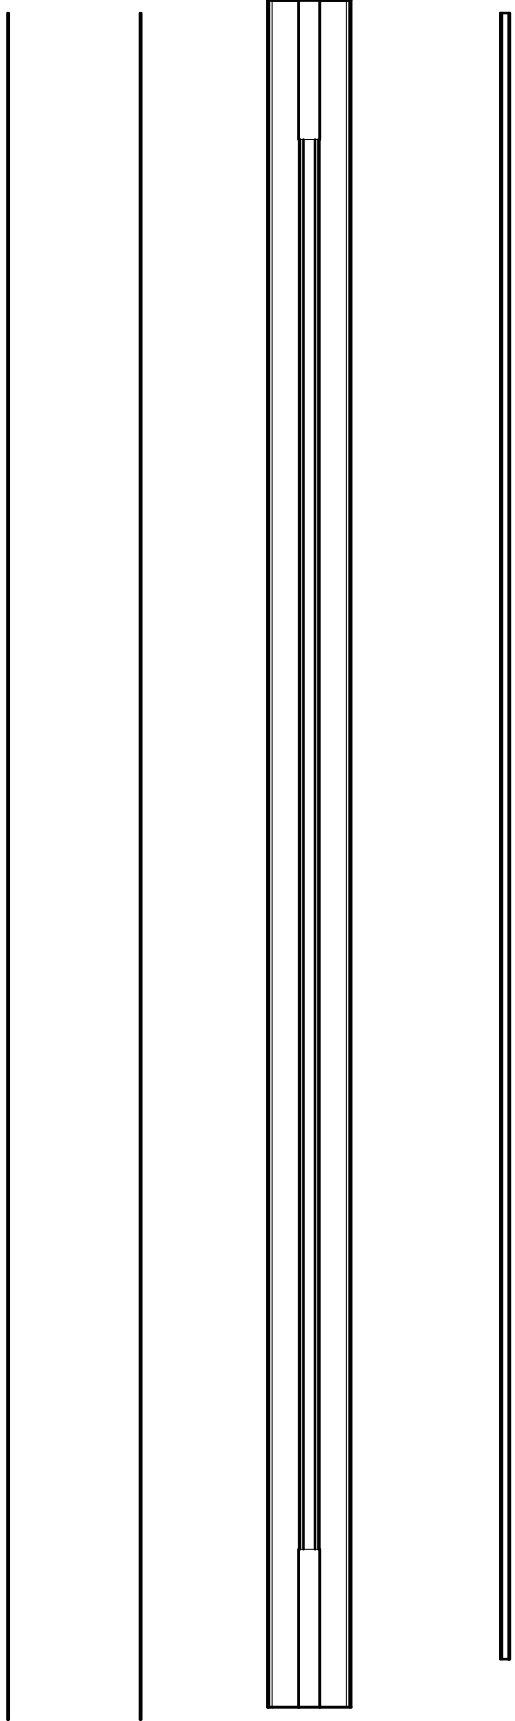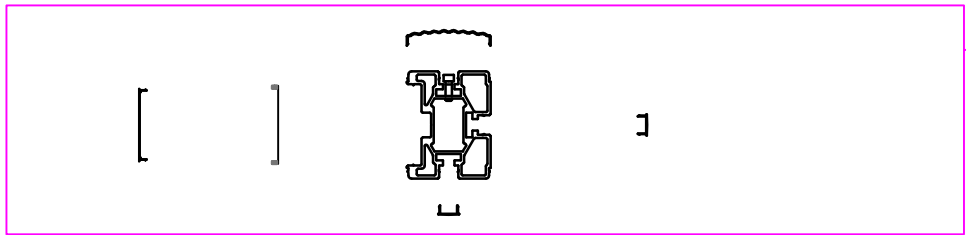

2T

LED조명

칼라철판(백색) 1.2T


조명용실사(백릿) 부착

T2.0 측면문안PC

방수처리


10	재료분리대	STS304	1	
9	AL 측면 캡	AL6063	1	
8	ST 팍너트	M6 X 9	5	
7	SEMS STS 유두렌지	M6 X 30	4	
6	유리바캡	AL 6063	1	
5	측면문안PC	2T	1	
4	LED 조명		1	
3	주기둥 캡-소	AL 6063	1	
2	유리바연결대	AL 6063	1	
1	주기둥-우	AL 6063	1	

PROJECT TITLE	Enforcement Administration 시 행정	DRAWING TITLE 도면명	NOTE 비고	SCALE 축적	DATE 날짜	DESIGN BY 디자인	DRAWING NO. 도면번호
인천광역시 버스승강장 표준디자인	 인천광역시	버스승강장 조립도 (기둥 좌 ASS'Y)	밀폐형 승강장			DRAWING BY 제도	SHEET NO. 일련번호
							010-5

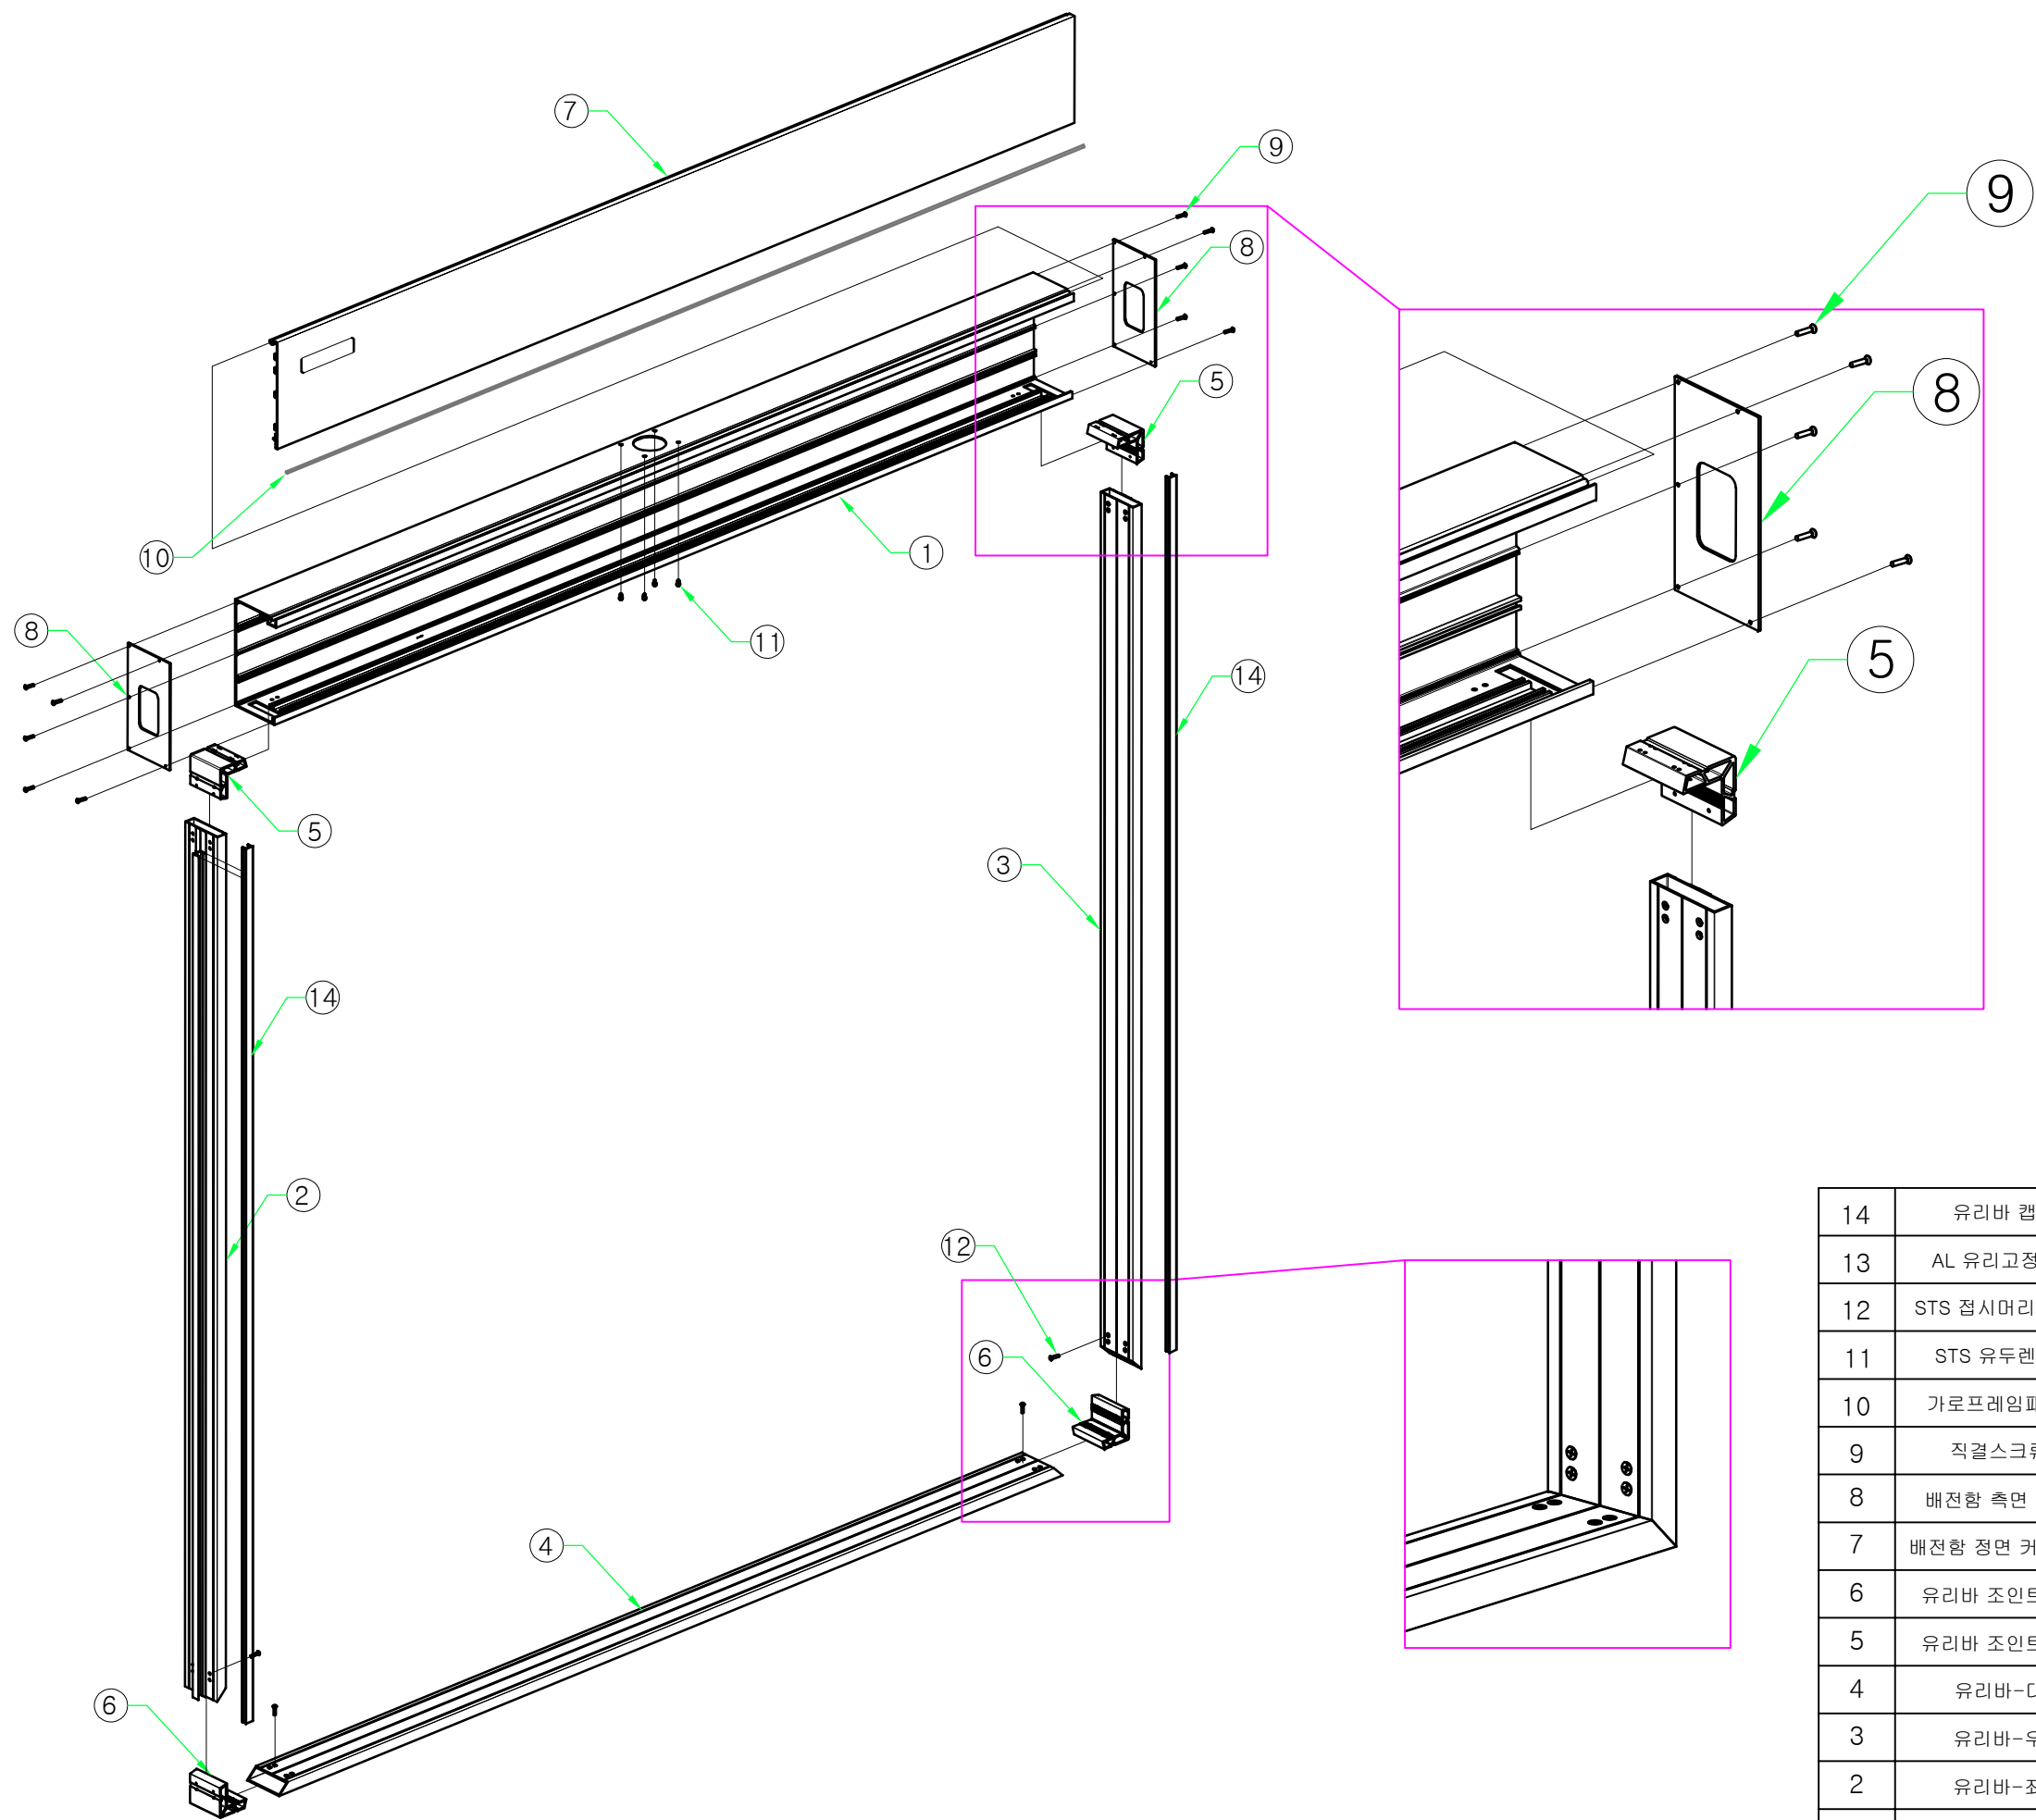



14	유리바 캡	AL 6063	2	
13	AL 유리고정대	L=2166	2	
12	STS 접시머리볼트	M4 X 10	32	
11	STS 유두렌지	M5 X 15	4	
10	가로프레임패킹	L=1800	1	
9	직결스크류	M5 X 25 Sus.	10	
8	배전함 측면 커버	AL 6063	2	
7	배전함 정면 커버-대	AL 6063	1	
6	유리바 조인트-하	AL 6063	2	
5	유리바 조인트-상	AL 6063	2	
4	유리바-대	AL 6063	1	
3	유리바-우	AL 6063	1	
2	유리바-좌	AL 6063	1	
1	배전함 박스-대	AL 6063	1	

PROJECT TITLE	Enforcement Administration 시 행정	DRAWING TITLE 도 면 명	NOTE 비 고	SCALE 축 적	DATE 날 짜	DESIGN BY 디 자 인	DRAWING NO. 도면 번호
인천광역시 버스승강장 표준디자인	 인천광역시	버스승강장 조립도 (문안판 대 ASS'Y)	밀폐형 승강장				
						DRAWING BY 제 도	SHEET NO. 일련 번호
							010-6

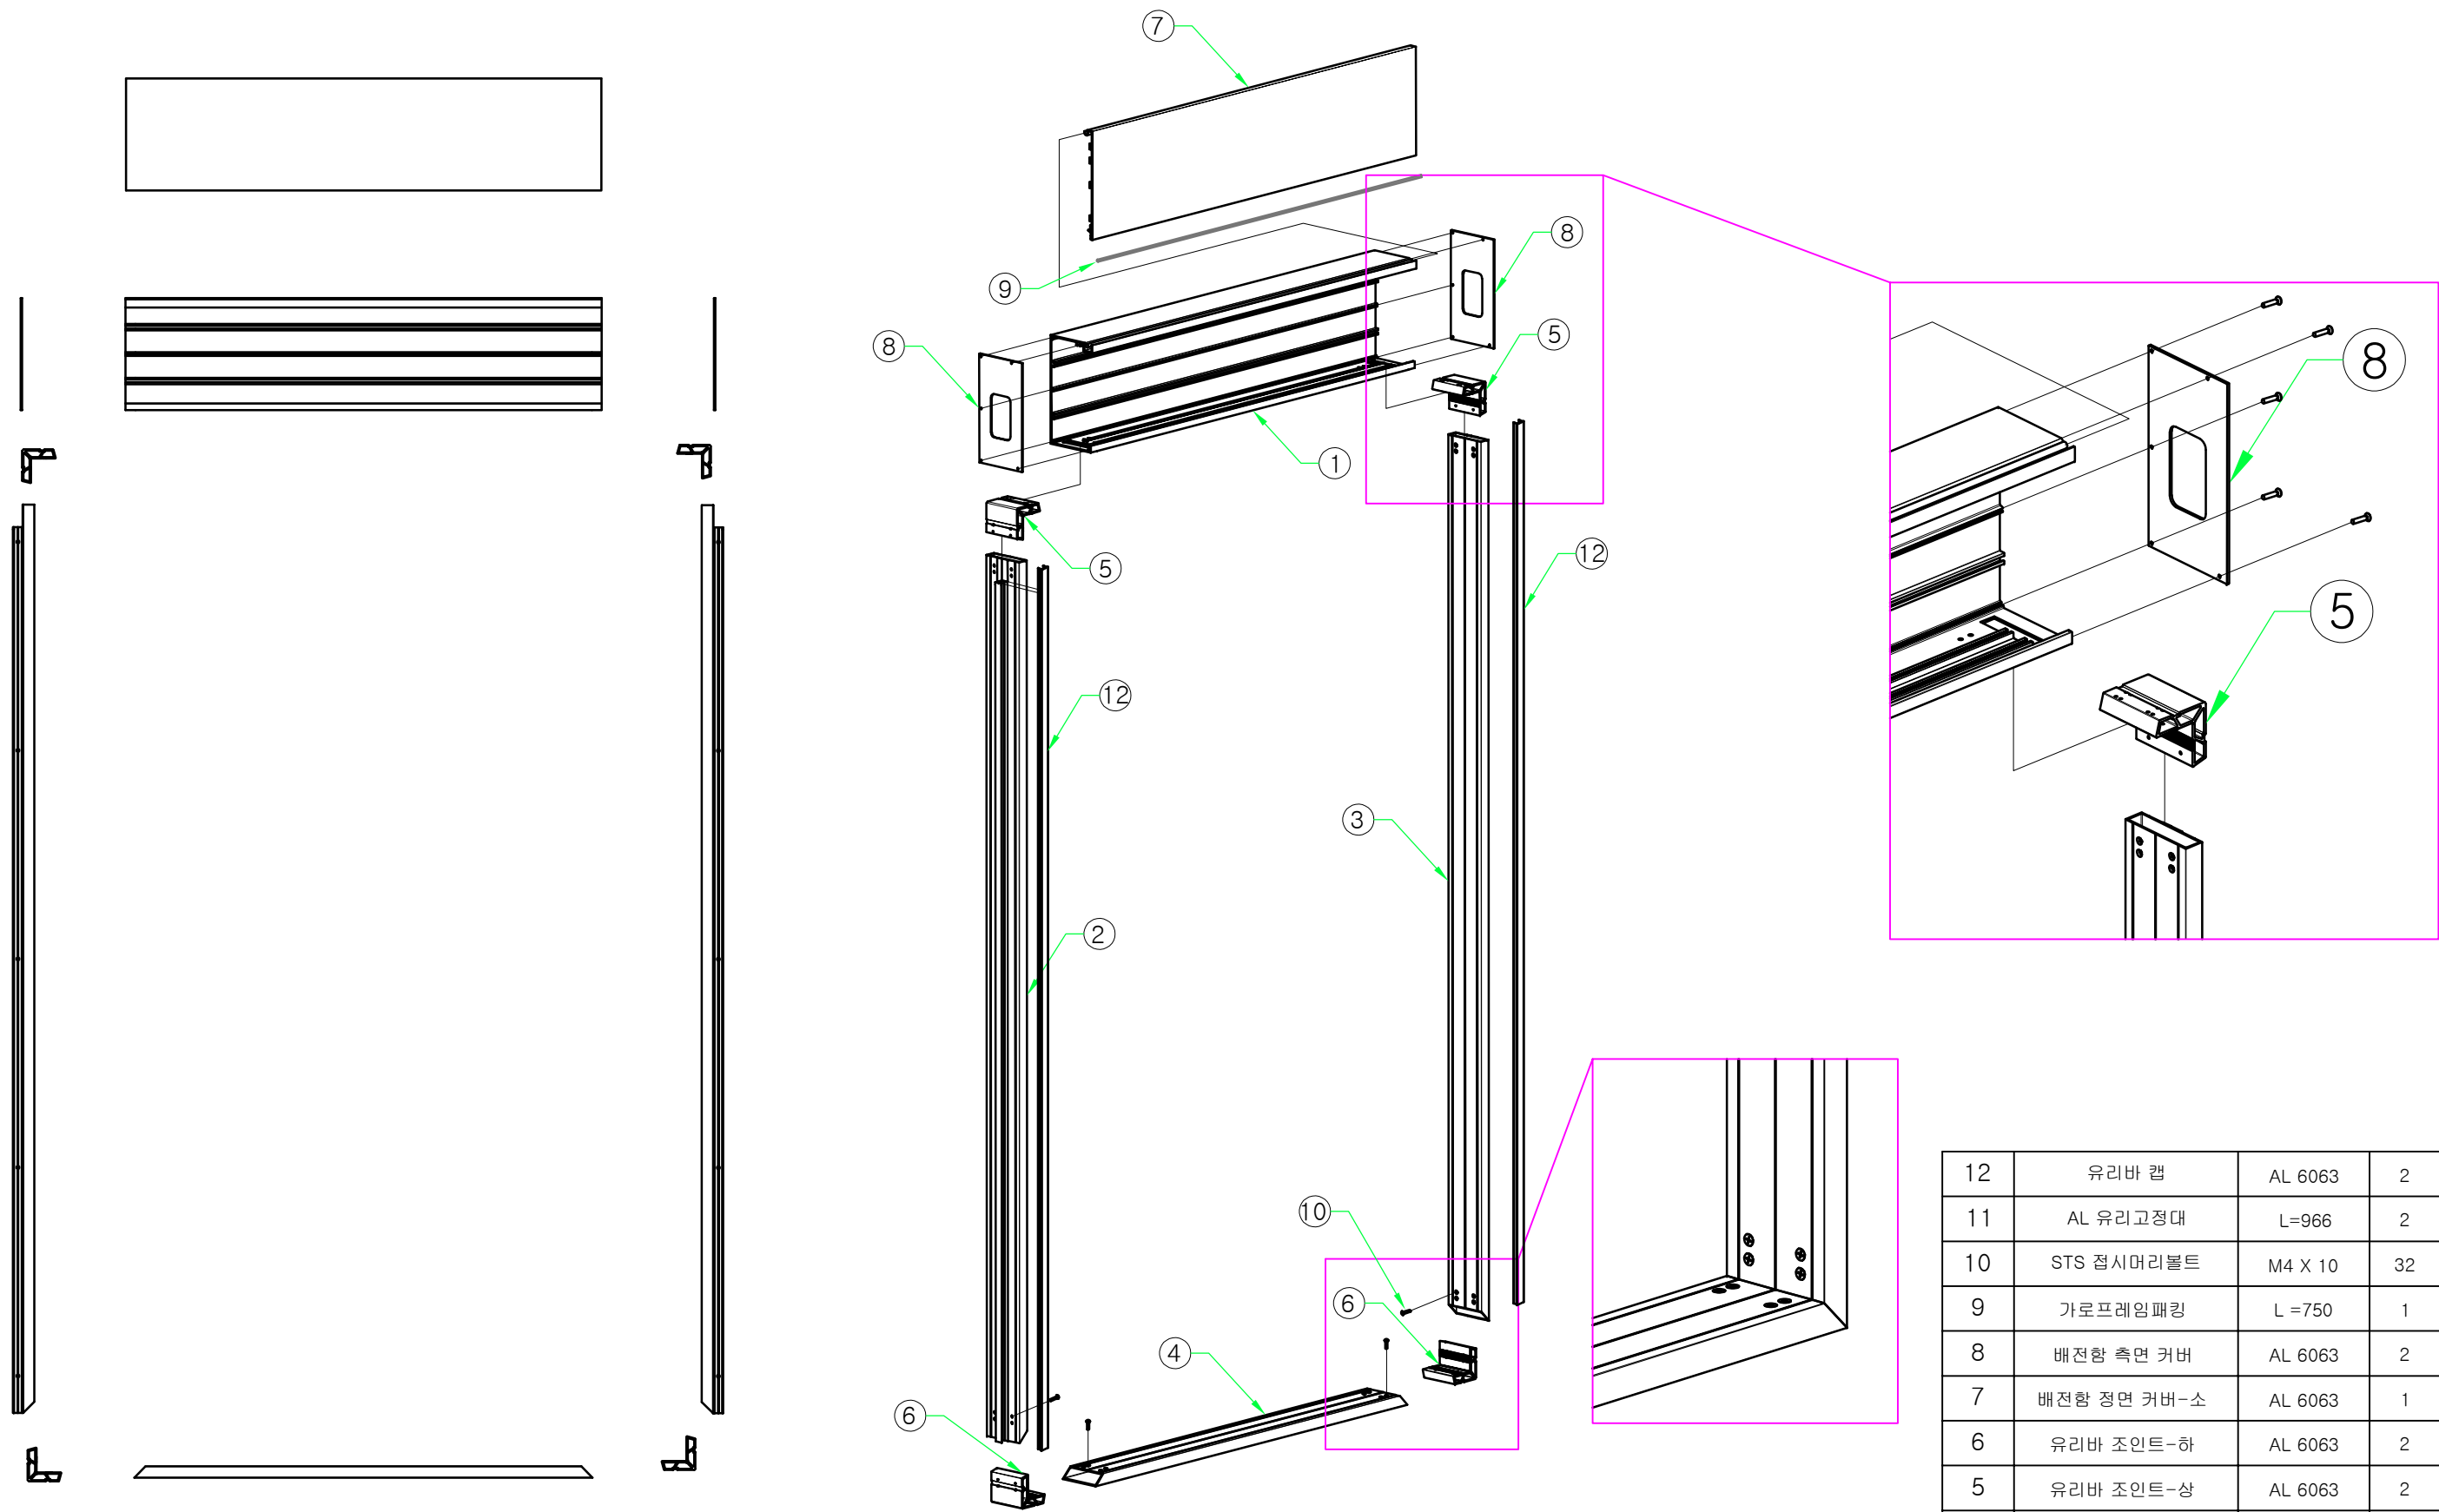


12	유리바 캡	AL 6063	2	
11	AL 유리고정대	L=966	2	
10	STS 접시머리볼트	M4 X 10	32	
9	가로프레임패킹	L =750	1	
8	배전함 측면 커버	AL 6063	2	
7	배전함 정면 커버-소	AL 6063	1	
6	유리바 조인트-하	AL 6063	2	
5	유리바 조인트-상	AL 6063	2	
4	유리바-소	AL 6063	1	
3	유리바-우	AL 6063	1	
2	유리바-좌	AL 6063	1	
1	배전함 박스-소	AL 6063	1	

PROJECT TITLE	Enforcement Administration 시 행정	DRAWING TITLE 도 면 명	NOTE 비 고	SCALE 축 적	DATE 날 짜	DESIGN BY 디 자 인	DRAWING NO. 도면 번호
인천광역시 버스승강장 표준디자인	 인천광역시	버스승강장 조립도 (문안판 소 ASS'Y)	밀폐형 승강장				
						DRAWING BY 제 도	SHEET NO. 일련 번호
							010-7

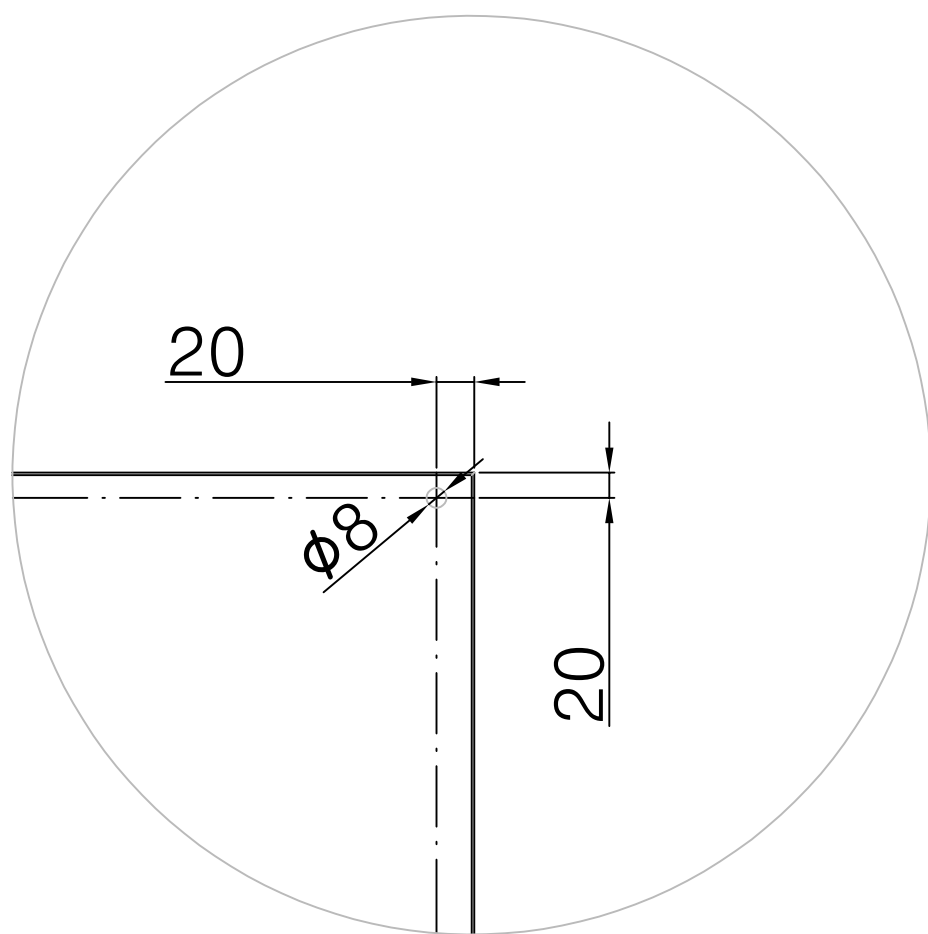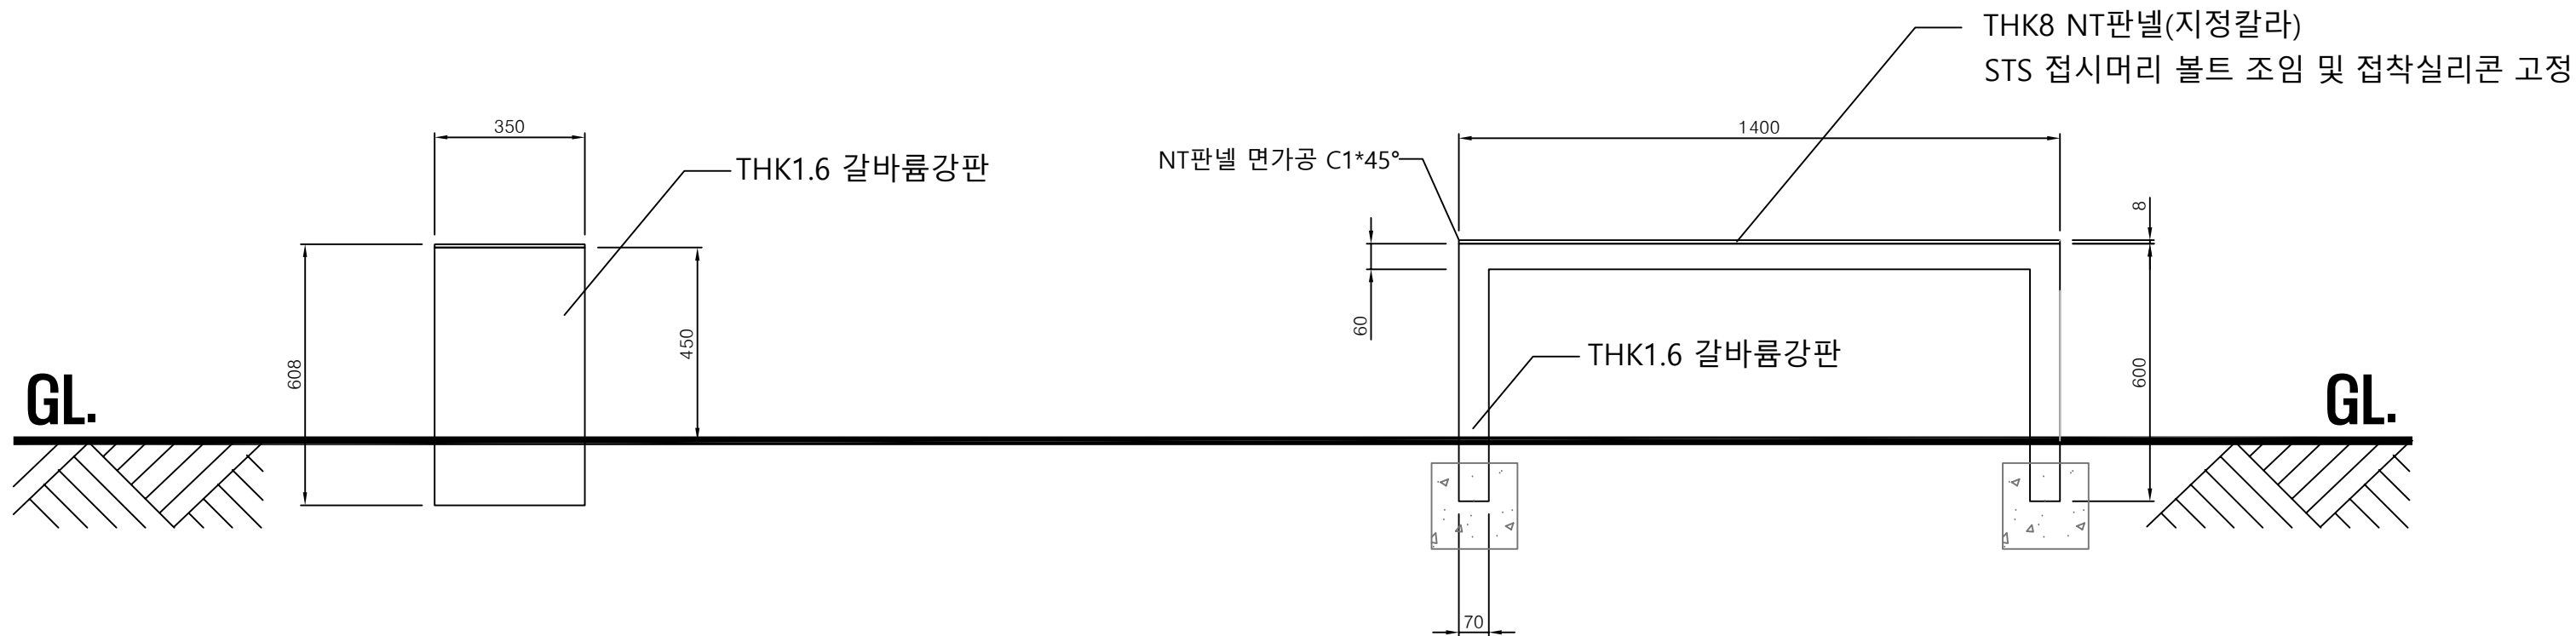


'A' 상세

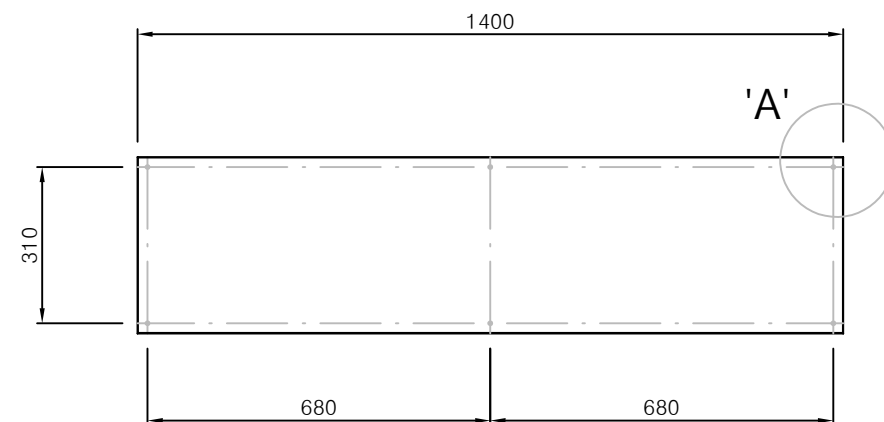


PROJECT TITLE	Enforcement Administration 시 행정	DRAWING TITLE 도면명	NOTE 비고	SCALE 축적	DATE 날짜	DESIGN BY 디자인	DRAWING NO. 도면번호
인천광역시 버스승강장 표준디자인	 인천광역시	버스승강장 조립도 (승강장 의자)	밀폐형 승강장			DRAWING BY 제도	SHEET NO. 일련번호
							011

※ 노선도디자인의 예시이며 표기 내용은 실제와 다를수있으니 적용에 참고하시기 바랍니다.

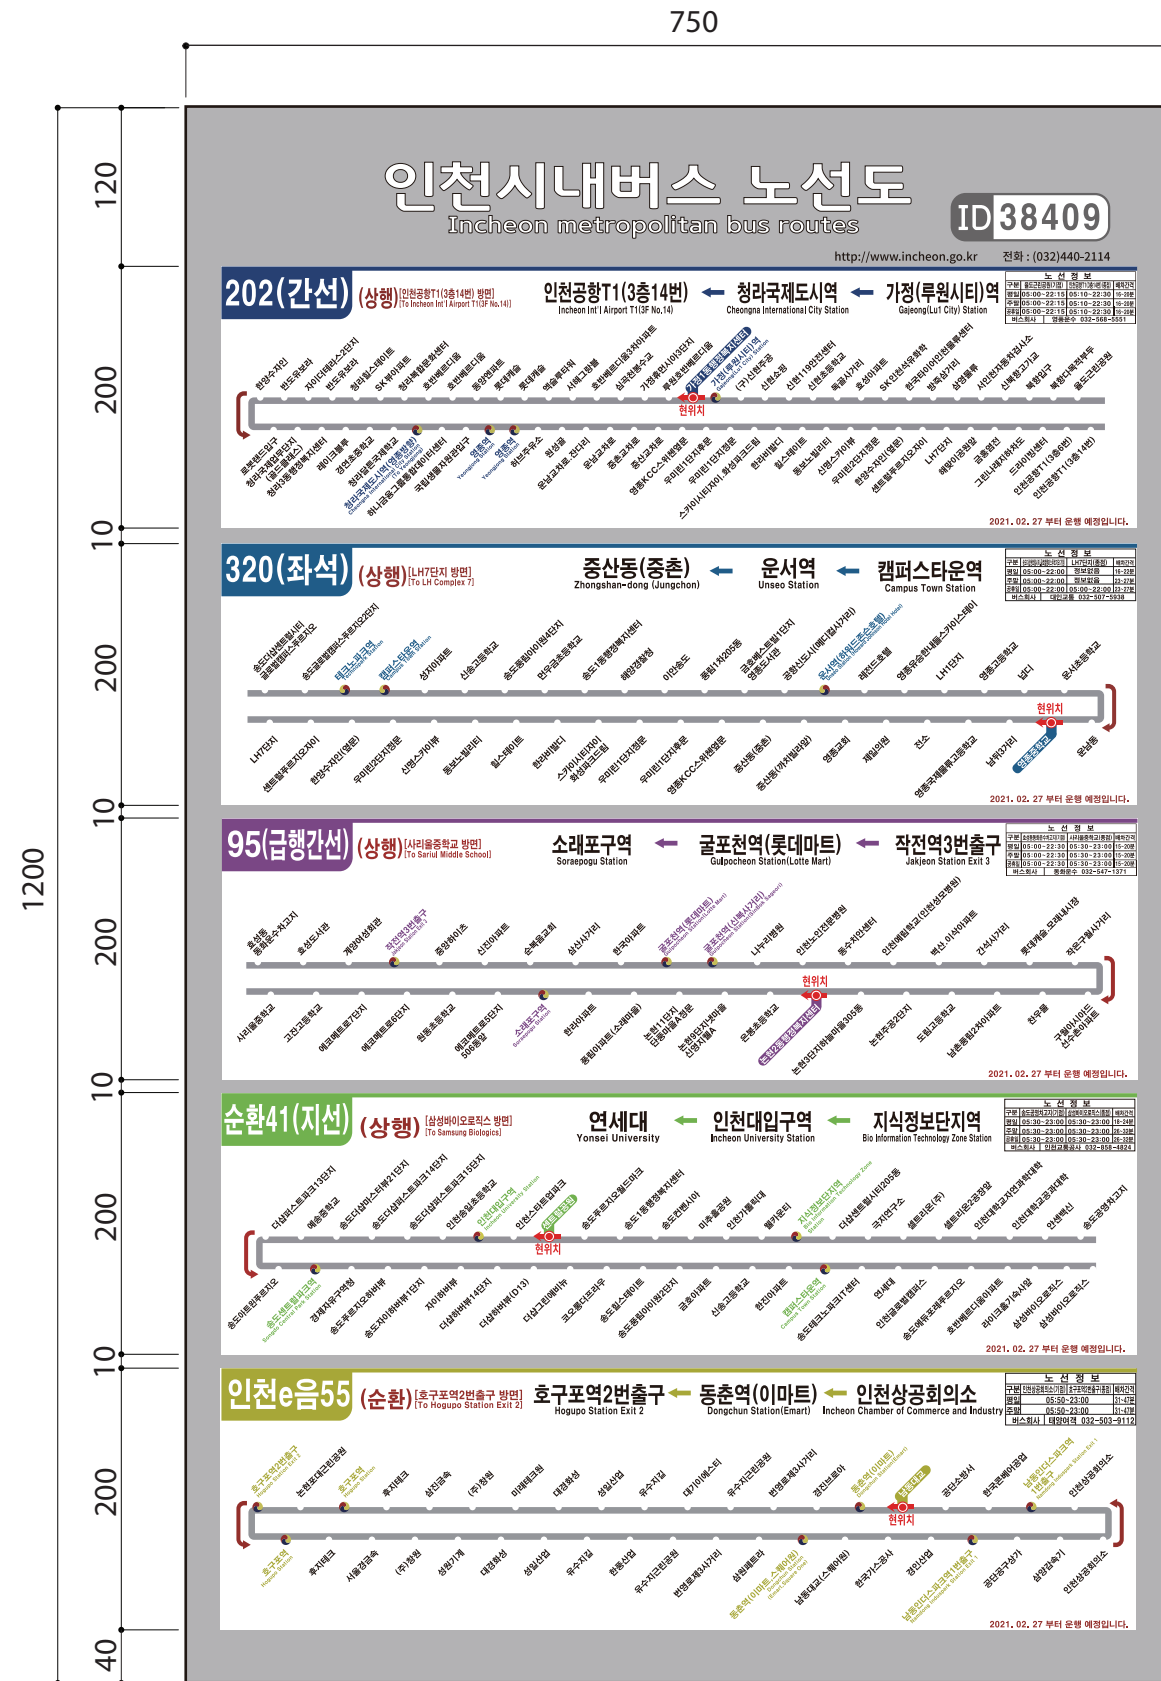

버스승강장 노선도 그래픽 상세 [일체형디자인]

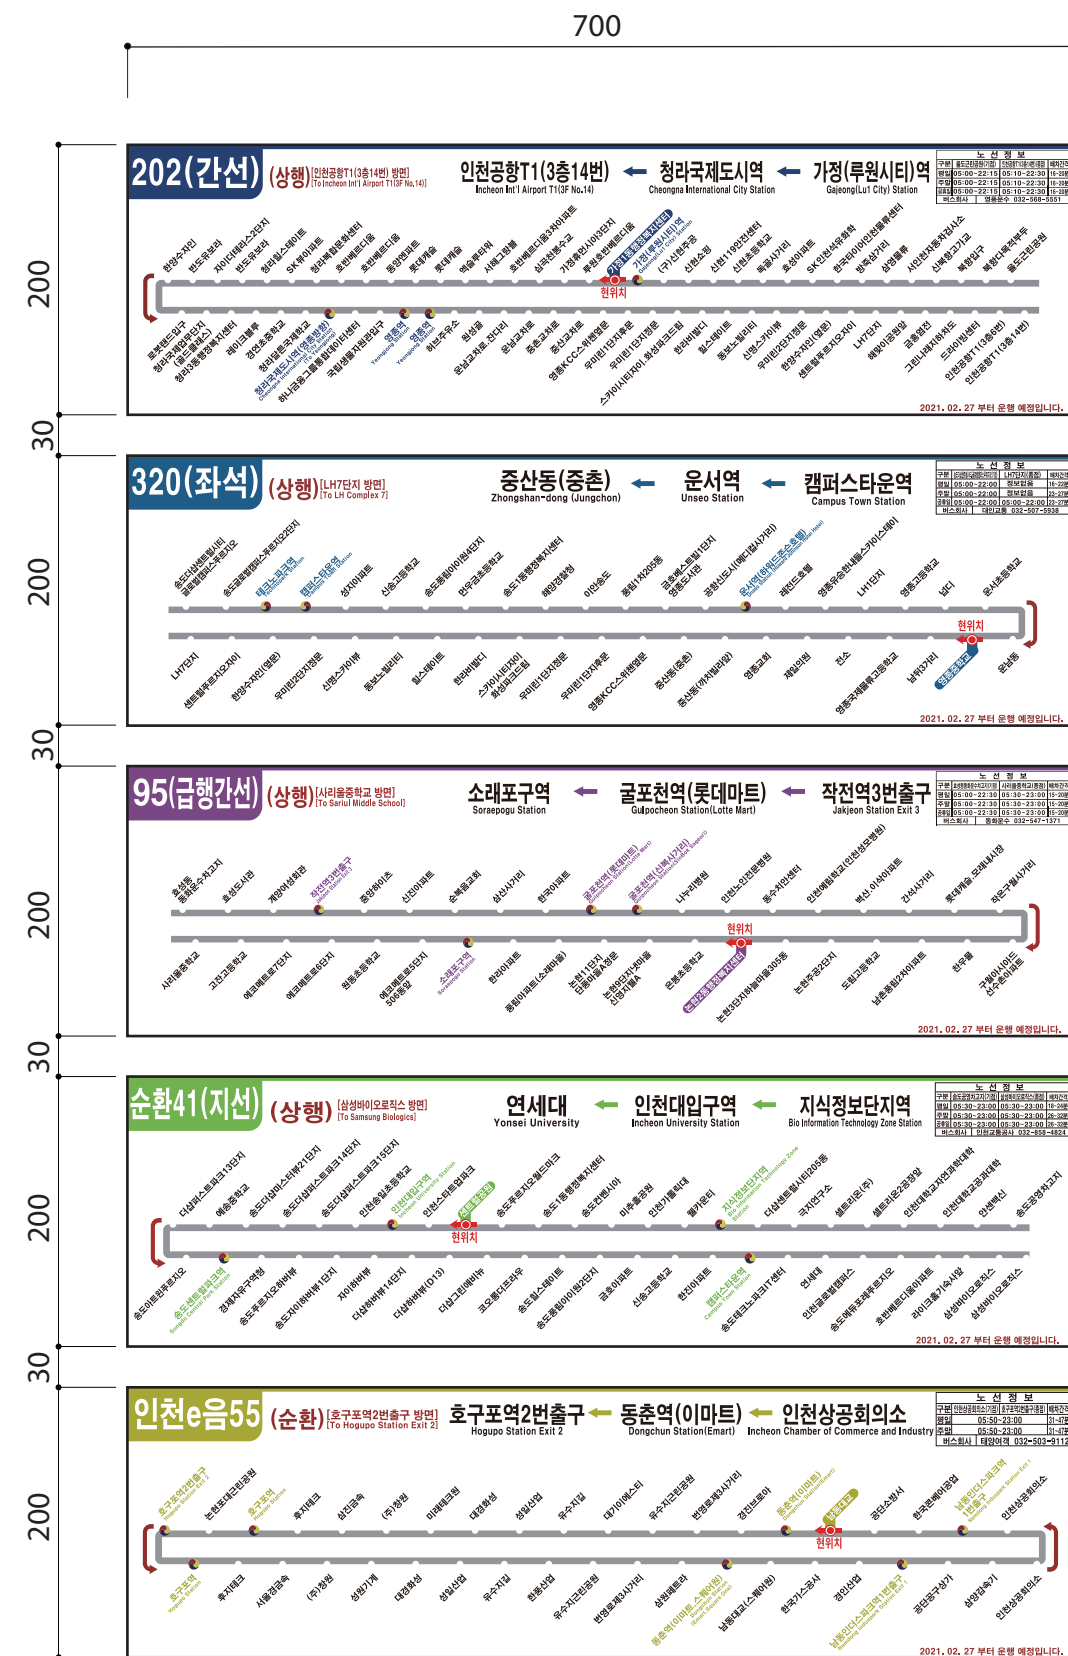



버스승강장 노선도 그래픽 상세 [독립형디자인]

PROJECT TITLE	Enforcement Administration 시 행정	DRAWING TITLE 도면명	NOTE 비고	SCALE 축척	DATE 날짜	DESIGN BY 디자인	DRAWING NO. 도면번호
인천광역시 버스승강장 표준디자인	 인천광역시	버스승강장 조립도 (구조도)	노선도				
						DRAWING BY 제도	SHEET NO. 일련번호



인천광역시 버스승강장 표준디자인

장변형승강장 조립도






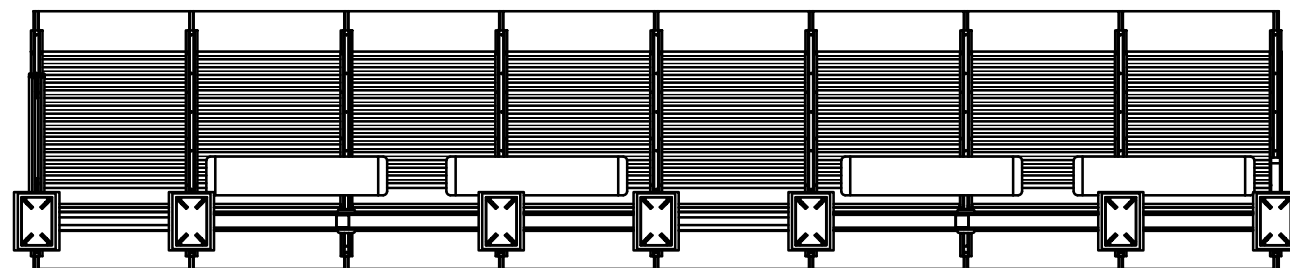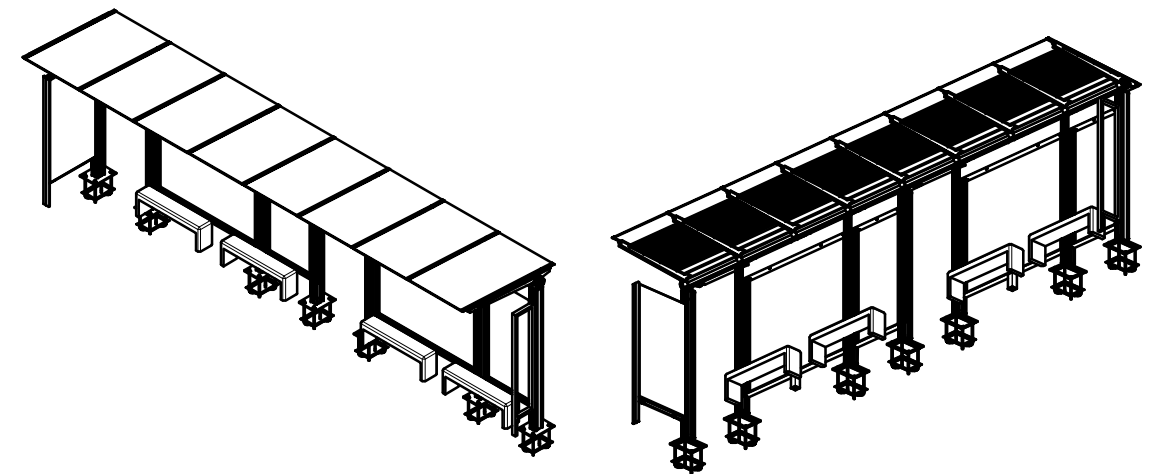


PROJECT TITLE	Enforcement Administration 시 행 청	DRAWING TITLE 도 면 명	NOTE 비 고	SCALE 축 적	DATE 날 짜	DESIGN BY 디 자 인	DRAWING NO. 도면 번호
인천광역시 버스승강장 표준디자인	 인천광역시	버스승강장 조립도 (구조도)	장변형승강장				
						DRAWING BY 제 도	SHEET NO. 일련 번호
							001

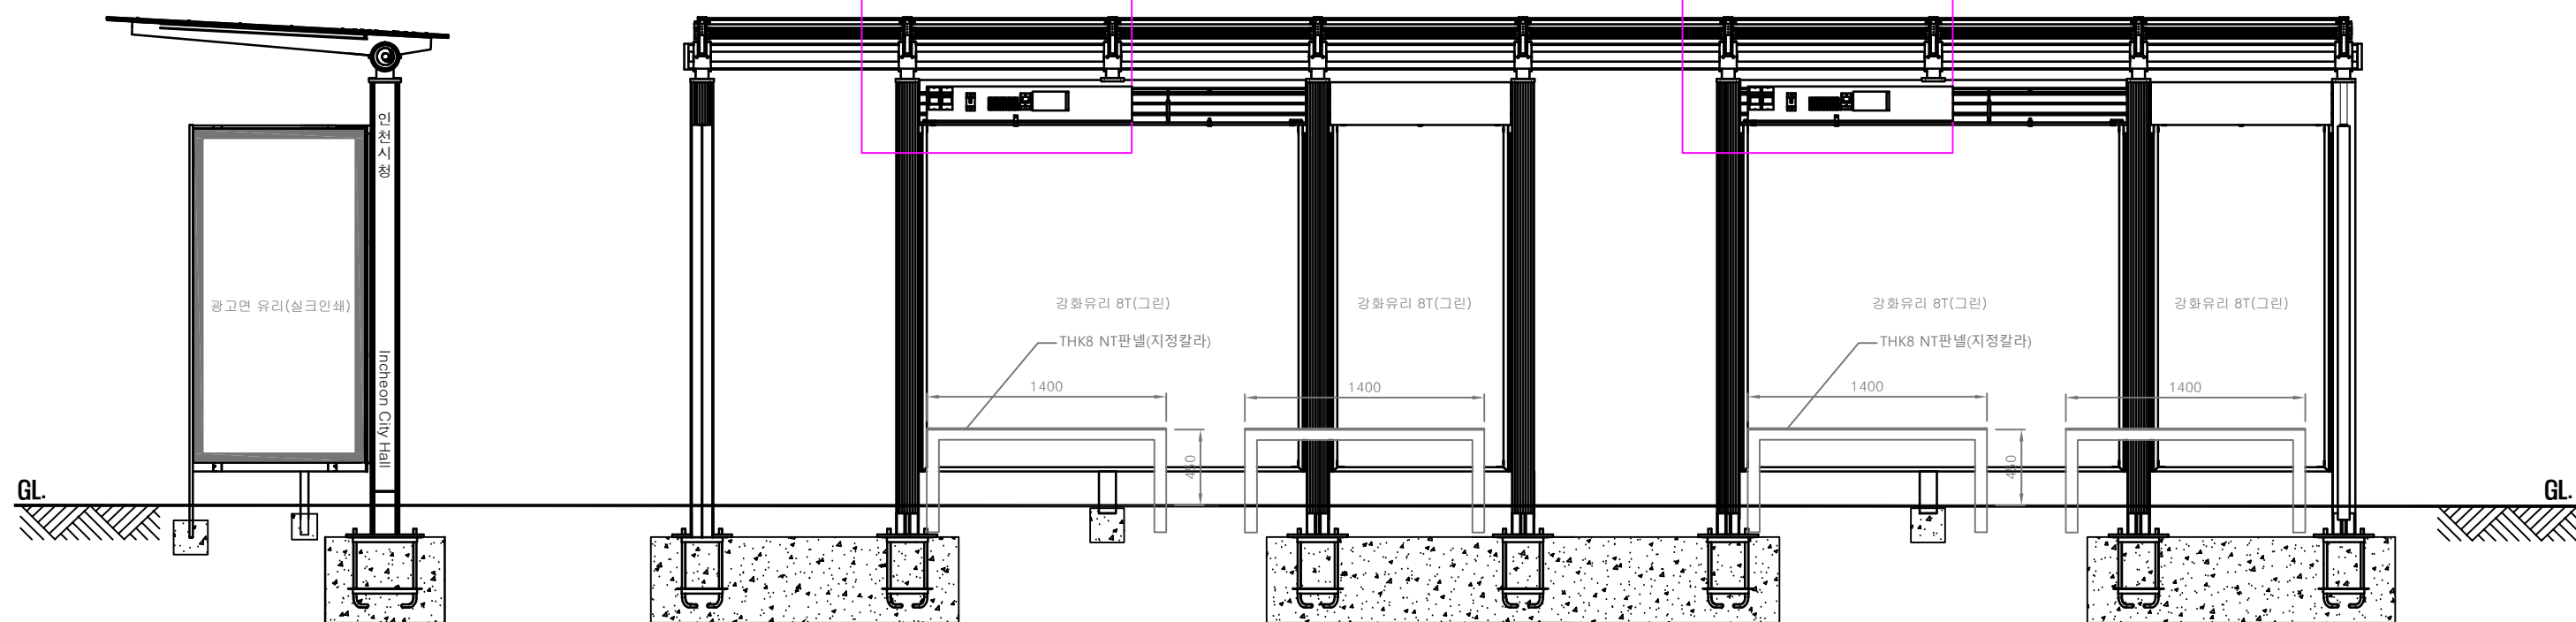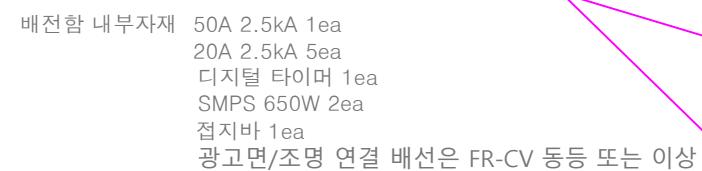


PROJECT TITLE	Enforcement Administration 시 행 청	DRAWING TITLE 도 면 명	NOTE 비 고	SCALE 축 적	DATE 날 짜	DESIGN BY 디 자 인	DRAWING NO. 도면 번호
인천광역시 버스승강장 표준디자인	 인천광역시	버스승강장 조립도 (배전함 내)	장 변 형 승 강 장				
						DRAWING BY 제 도	SHEET NO. 일련 번호
							002

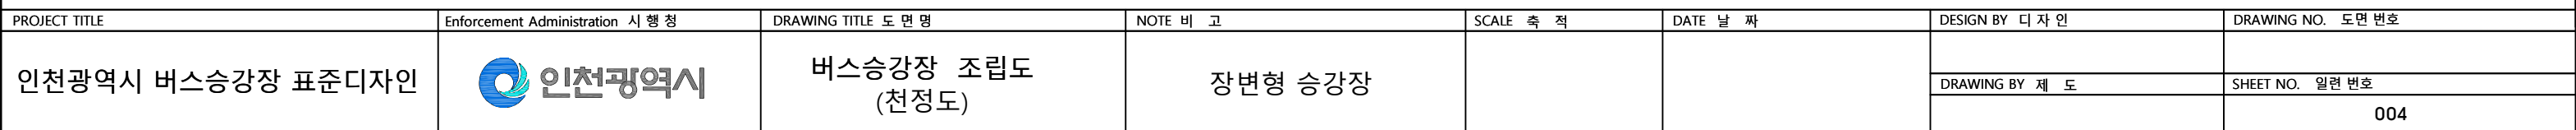
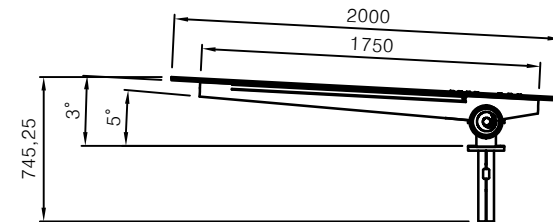
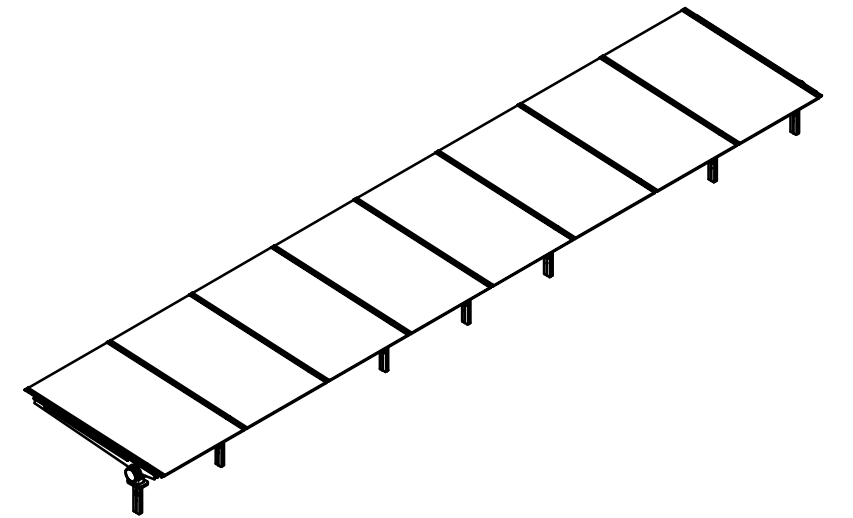


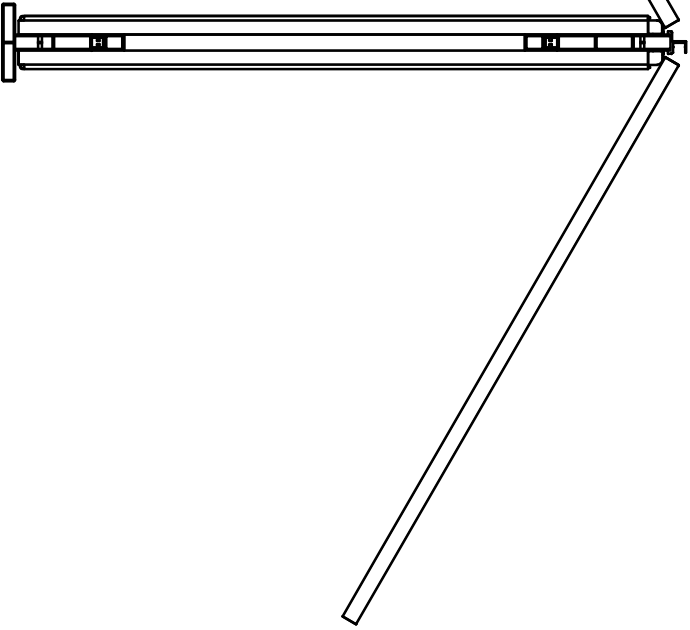

PROJECT TITLE	Enforcement Administration 시 행 청	DRAWING TITLE 도 면 명	NOTE 비 고	SCALE 축 적	DATE 날 짜	DESIGN BY 디 자 인	DRAWING NO. 도면 번호
인천광역시 버스승강장 표준디자인	 인천광역시	버스승강장 조립도 (광고면 지지대)	장변형 승강장				
						DRAWING BY 제 도	SHEET NO. 일련 번호
							005

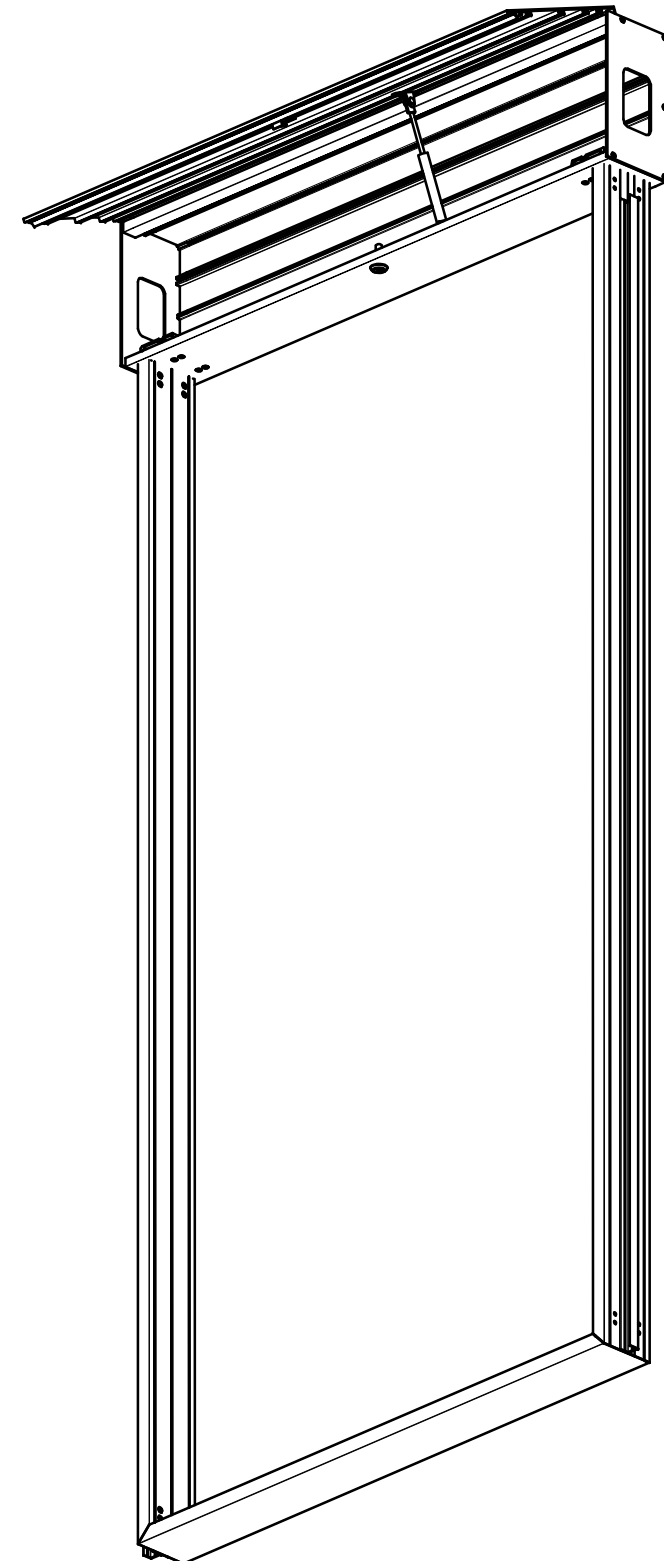

PROJECT TITLE	Enforcement Administration 시 행 청	DRAWING TITLE 도 면 명	NOTE 비 고	SCALE 축 적	DATE 날 짜	DESIGN BY 디 자 인	DRAWING NO. 도면 번호
인천광역시 버스승강장 표준디자인	 인천광역시	버스승강장 조립도 (문안판-소)	장 변 형 승 강 장				
						DRAWING BY 제 도	SHEET NO. 일련 번호
							006

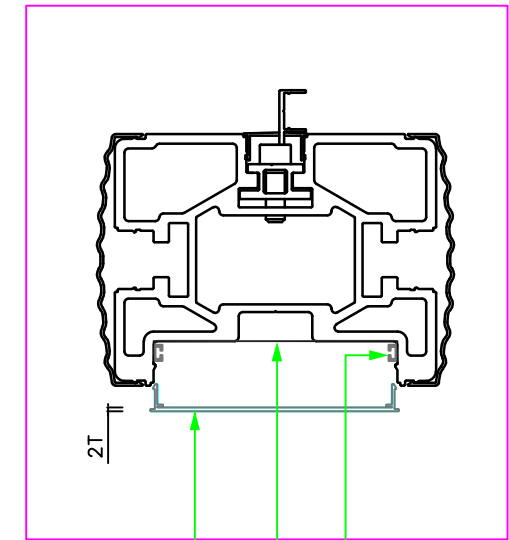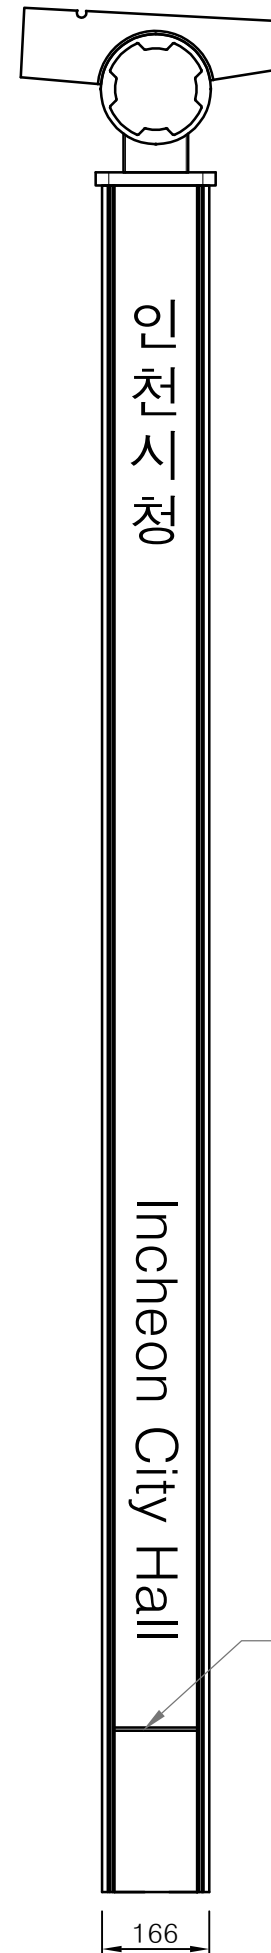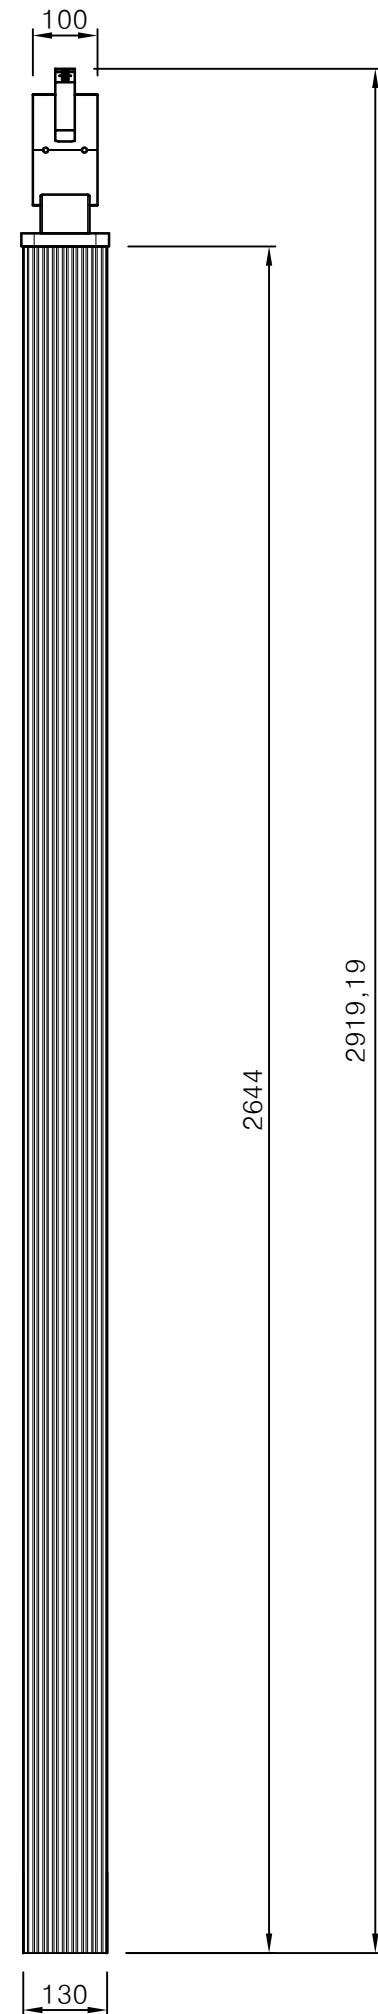

LED조명

칼라철판(백색) 1.2T


조명용실사(백릿) 부착

T2.0 측면문안PC

방수처리


STS 304 1.2T 재료분리대+방수코킹

PROJECT TITLE	Enforcement Administration 시 행 청	DRAWING TITLE 도 면 명	NOTE 비 고	SCALE 축 적	DATE 날 짜	DESIGN BY 디 자 인	DRAWING NO. 도면 번호
인천광역시 버스승강장 표준디자인	 인천광역시	버스승강장 조립도 (주기동-우)	장변형 승강장				
						DRAWING BY 제 도	SHEET NO. 일련 번호
							008

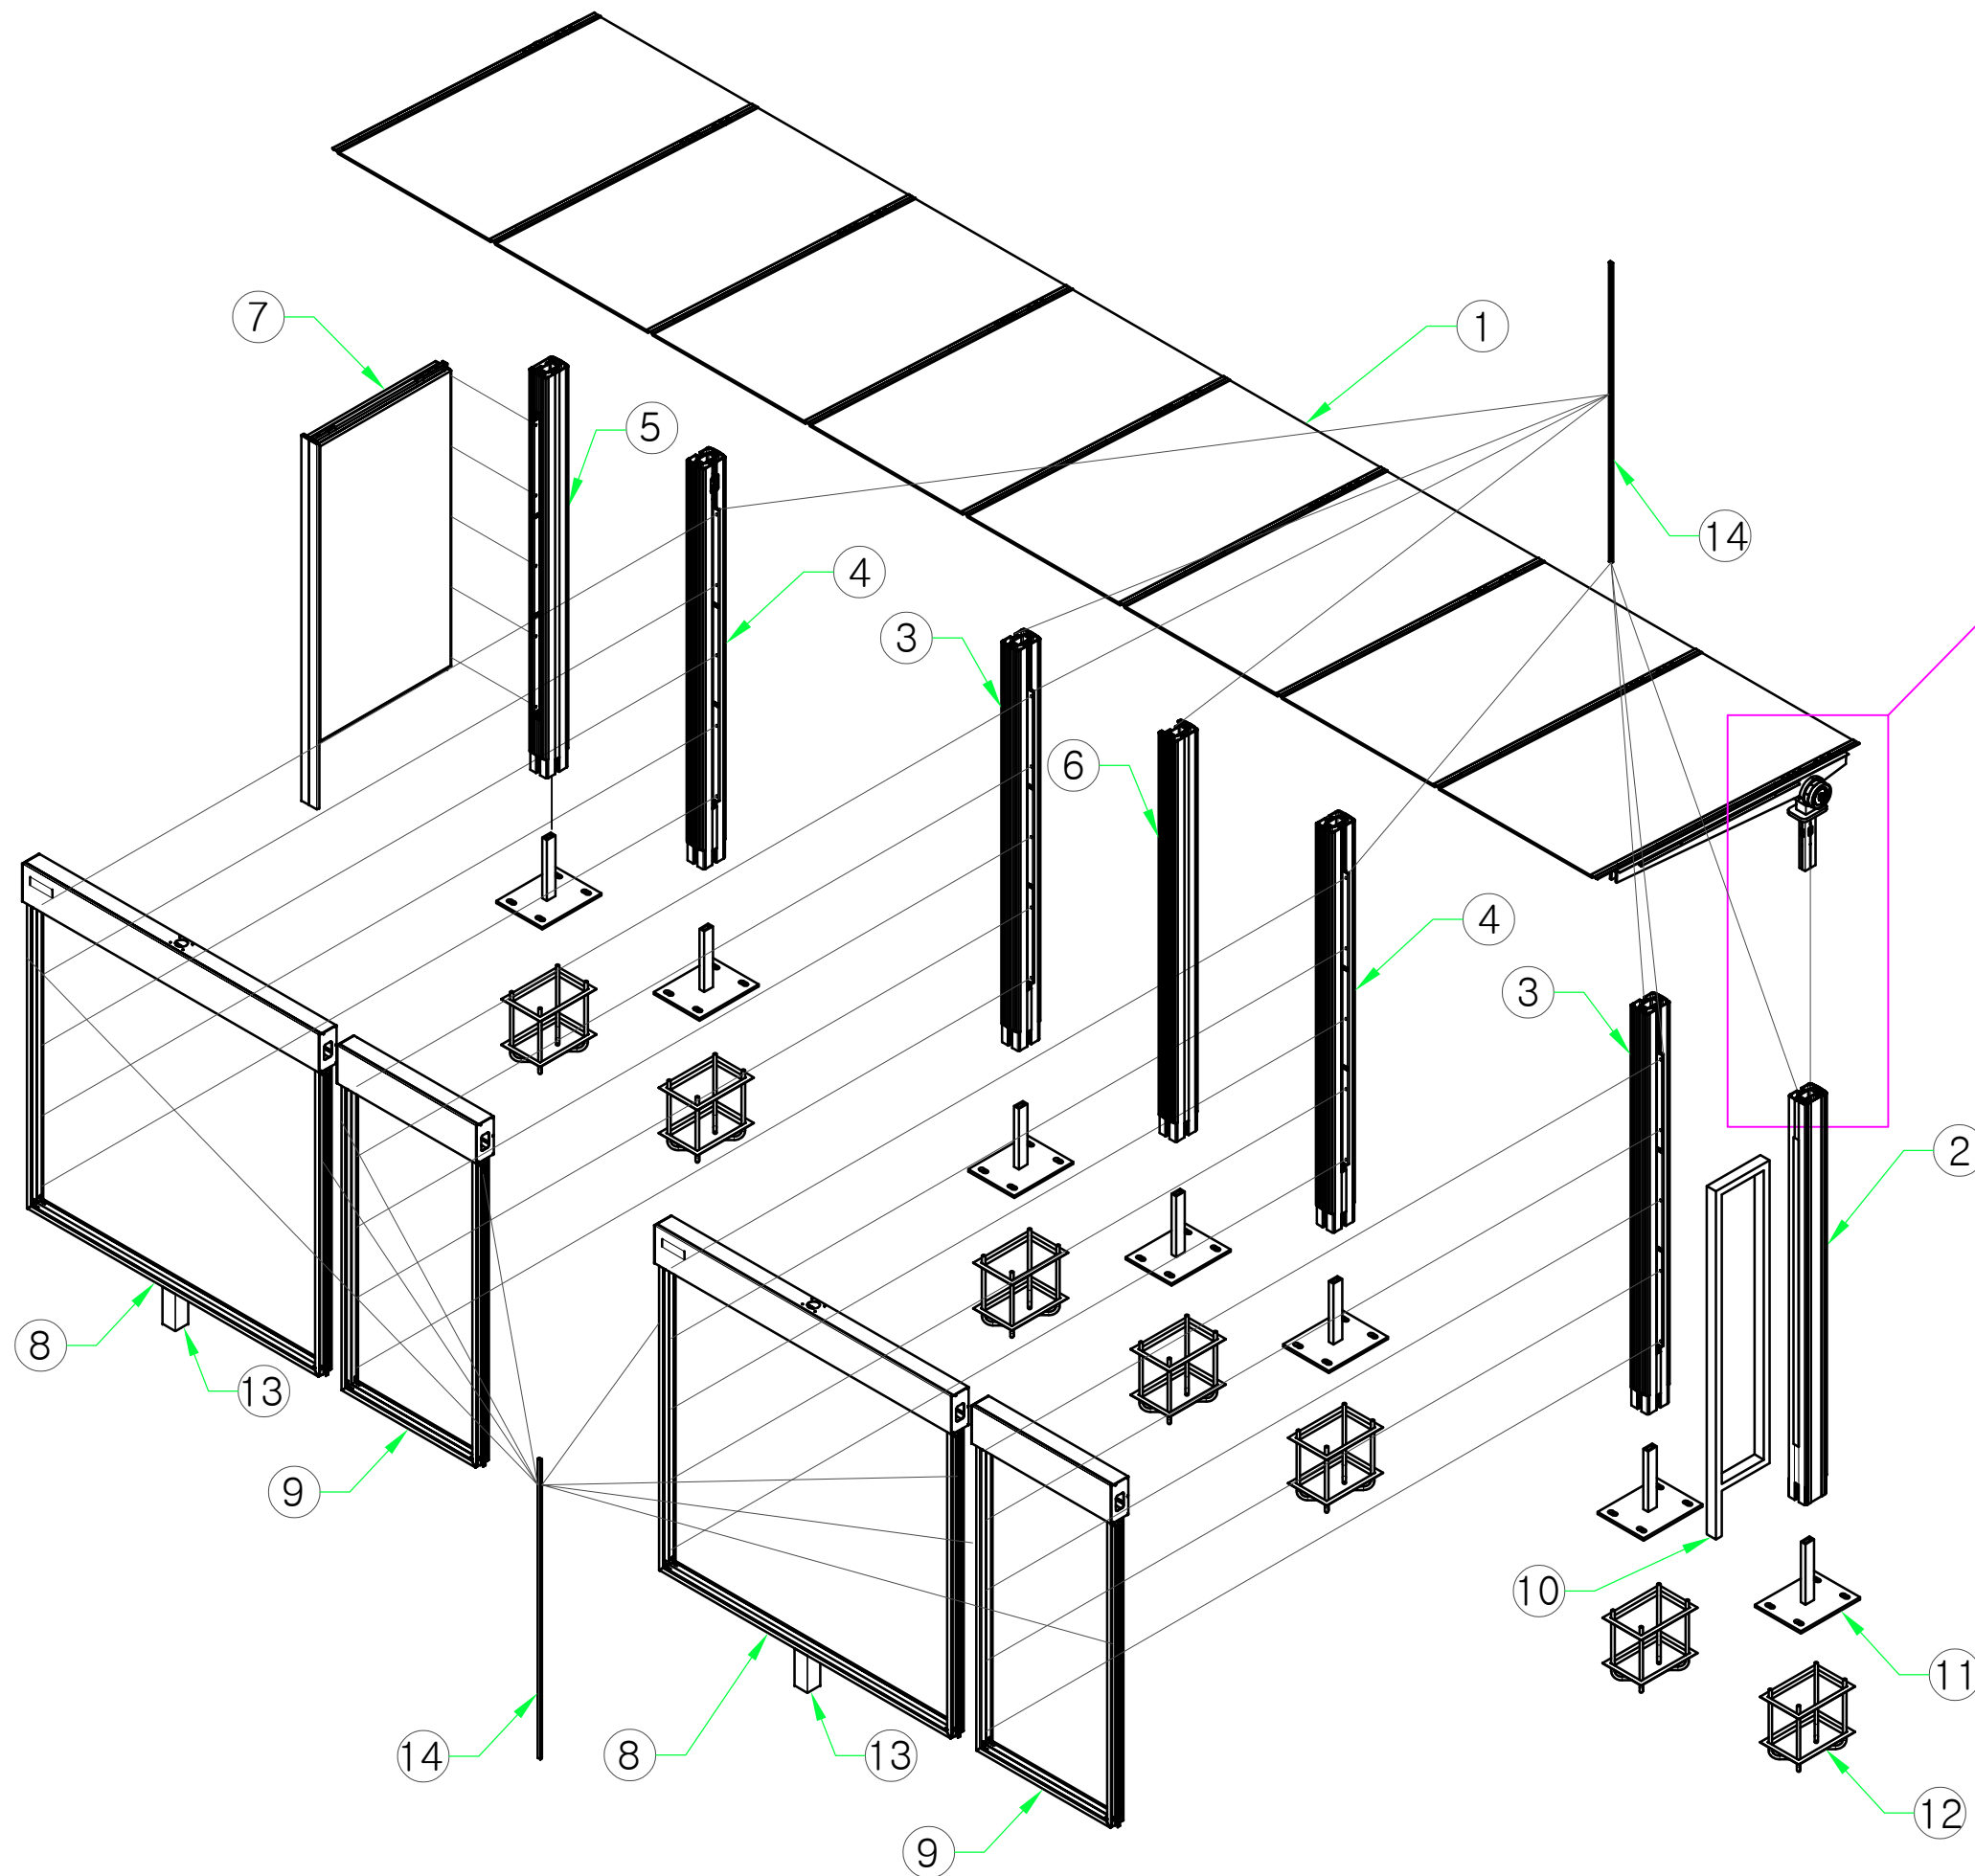


14	유리바 캡	AL 6063	16	
13	보조기둥 ASS'Y	ASS'Y	2	
12	양카 볼트 ASS'Y	ASS'Y	7	
11	베이스 판 ASS'Y	ASS'Y	7	
10	유리 프레임 우 ASS'Y	ASS'Y	1	
9	문안판 소 ASS'Y	ASS'Y	2	
8	문안판 대 ASS'Y	ASS'Y	2	
7	광고판 ASS'Y	ASS'Y	1	
6	기둥 중 ASS'Y	ASS'Y	1	
5	기둥 좌 ASS'Y	ASS'Y	1	
4	기둥 종좌 ASS'Y	ASS'Y	2	
3	기둥 종우 ASS'Y	ASS'Y	2	
2	기둥 우 ASS'Y	ASS'Y	1	
1	천정 ASS'Y	ASS'Y	1	

PROJECT TITLE	Enforcement Administration 시행청	DRAWING TITLE 도면명	NOTE 비고	SCALE 축적	DATE 날짜	DESIGN BY 디자인	DRAWING NO. 도면번호
인천광역시 버스승강장 표준디자인	 인천광역시	버스승강장 조립도	장변형 승강장			DRAWING BY 제도	SHEET NO. 일련번호
							010

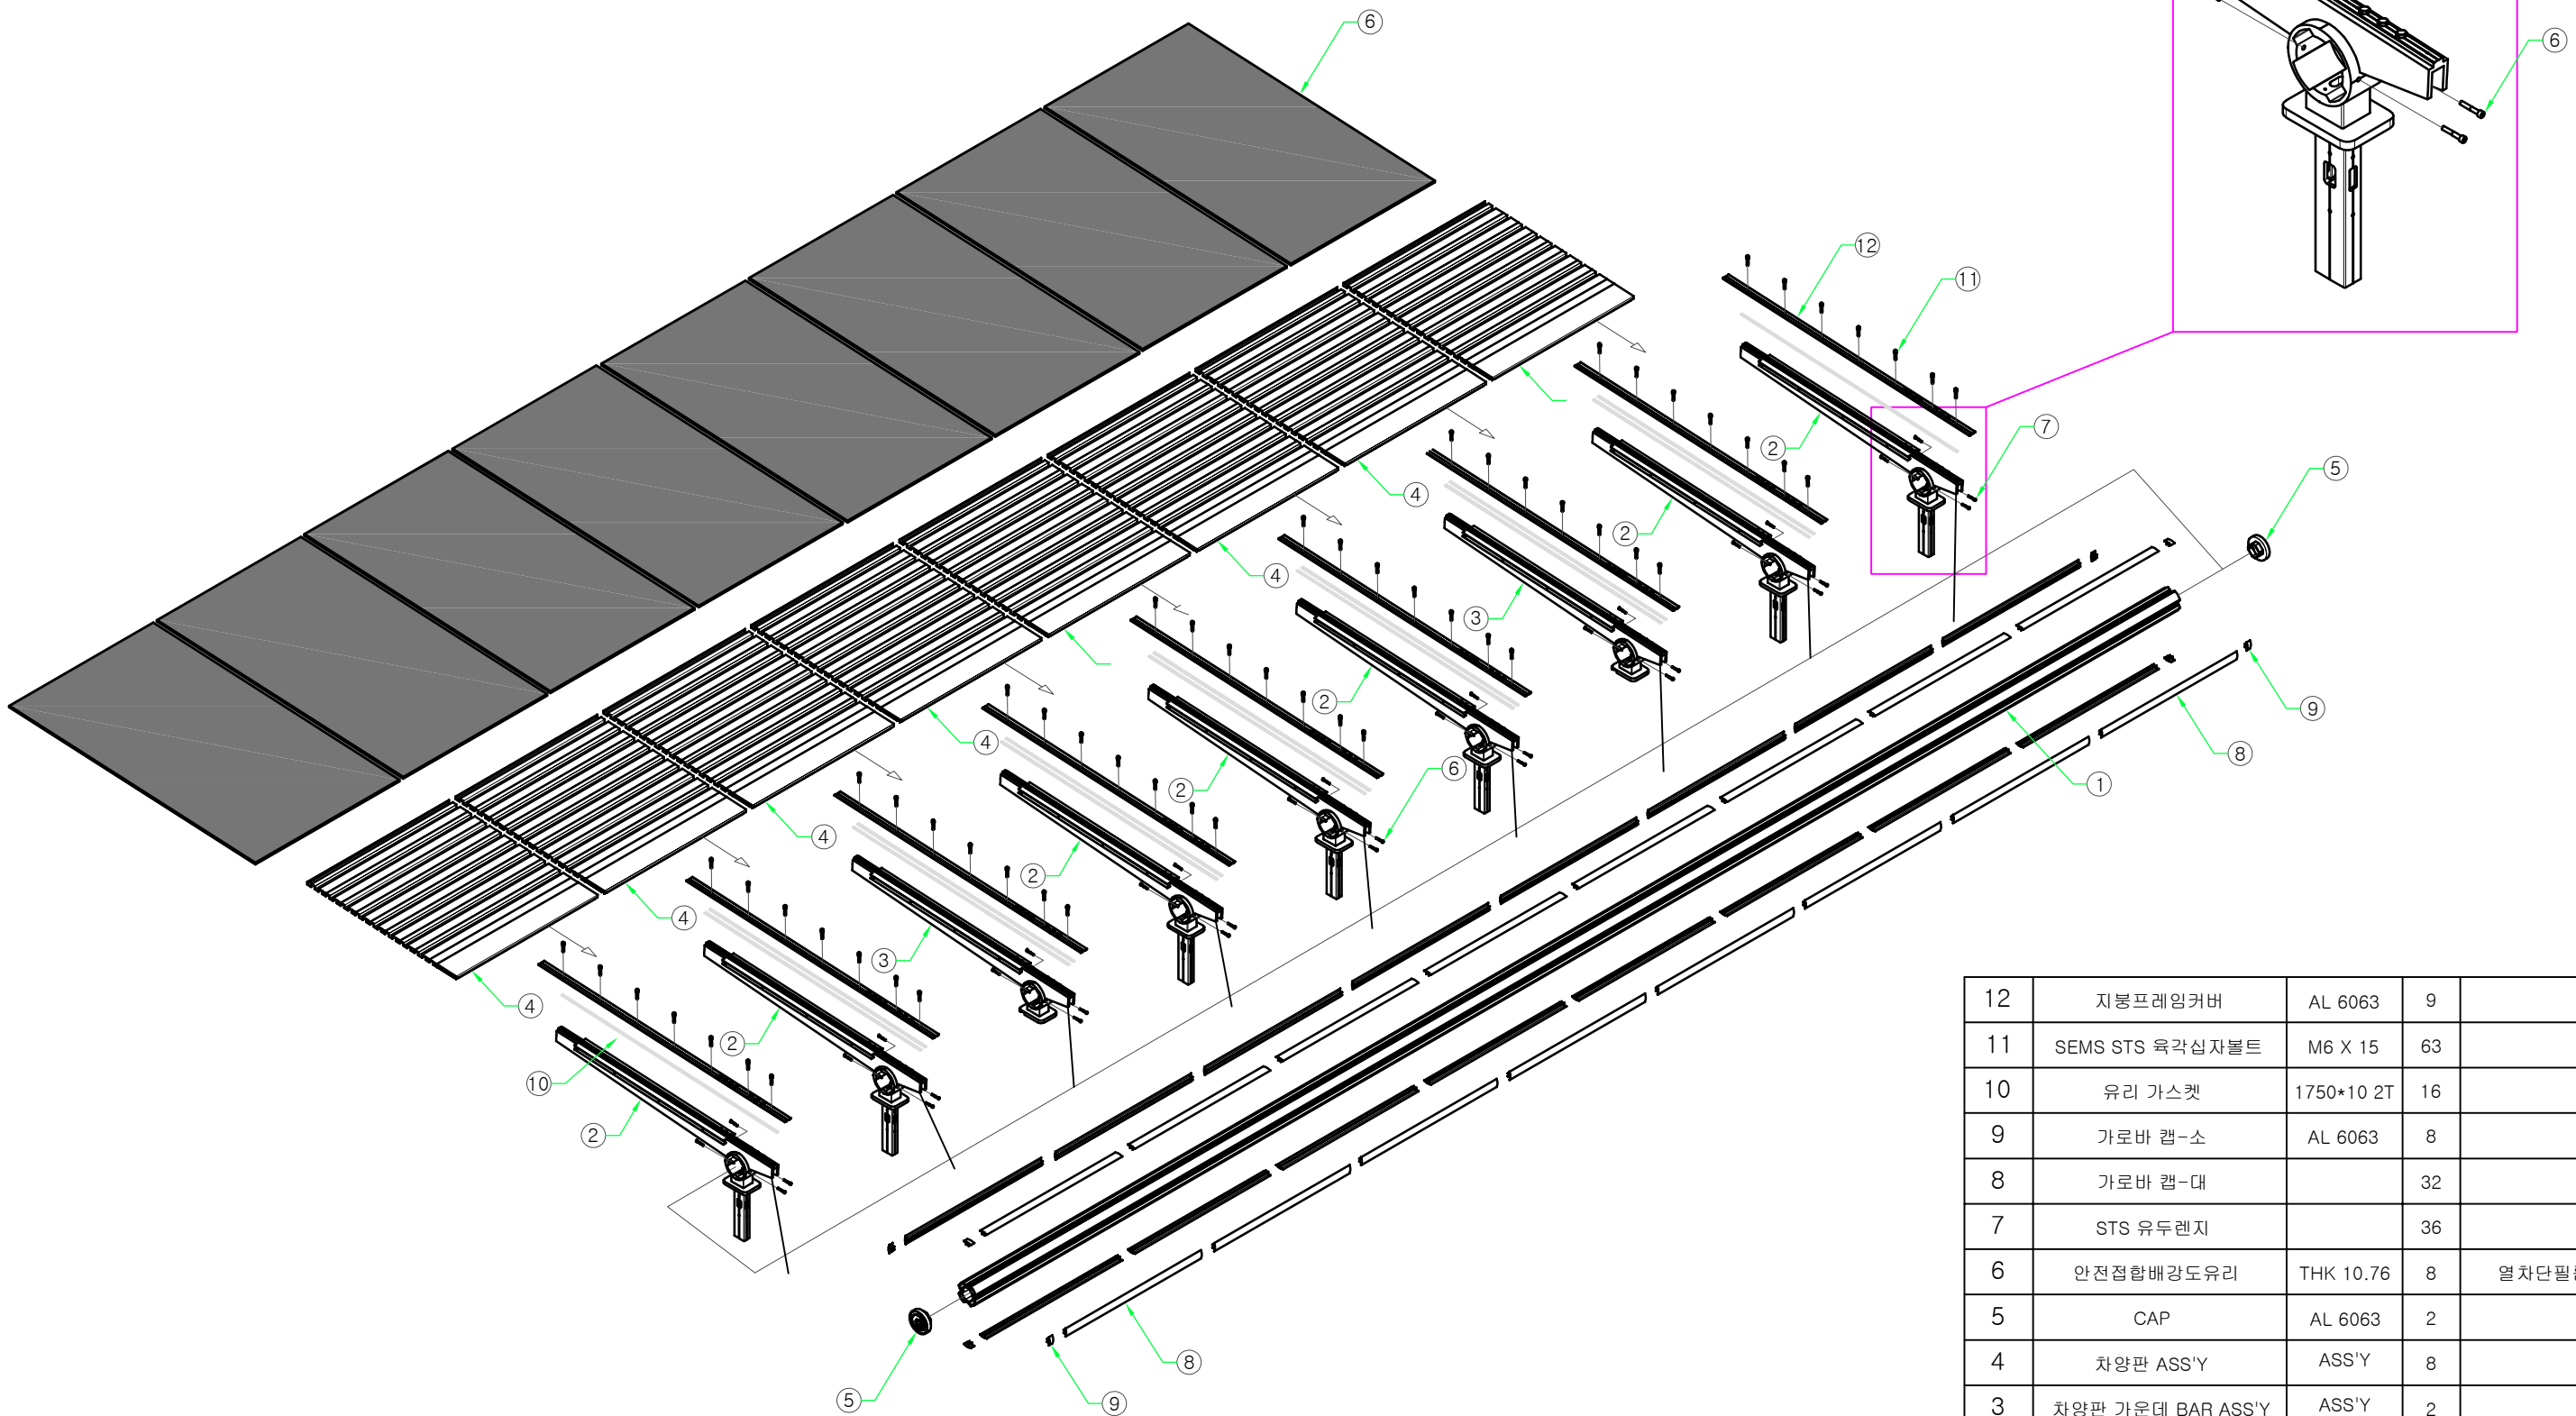


12	지붕프레임커버	AL 6063	9	
11	SEMS STS 육각십자볼트	M6 X 15	63	
10	유리 가스켓	1750*10 2T	16	
9	가로바 캡-소	AL 6063	8	
8	가로바 캡-대		32	
7	STS 유두렌지		36	
6	안전접합배강도유리	THK 10.76	8	열차단필름부착
5	CAP	AL 6063	2	
4	차양판 ASS'Y	ASS'Y	8	
3	차양판 가운데 BAR ASS'Y	ASS'Y	2	
2	차양판 BAR ASS'Y	ASS'Y	7	
1	가로바 BAR	AL 6063	1	

PROJECT TITLE	Enforcement Administration 시 행정	DRAWING TITLE 도 면 명	NOTE 비 고	SCALE 축 적	DATE 날 짜	DESIGN BY 디 자 인	DRAWING NO. 도면 번호
인천광역시 버스승강장 표준디자인	 인천광역시	버스승강장 조립도 (천정 ASS'Y)	장변형 승강장				
						DRAWING BY 제 도	SHEET NO. 일련 번호
							010-1

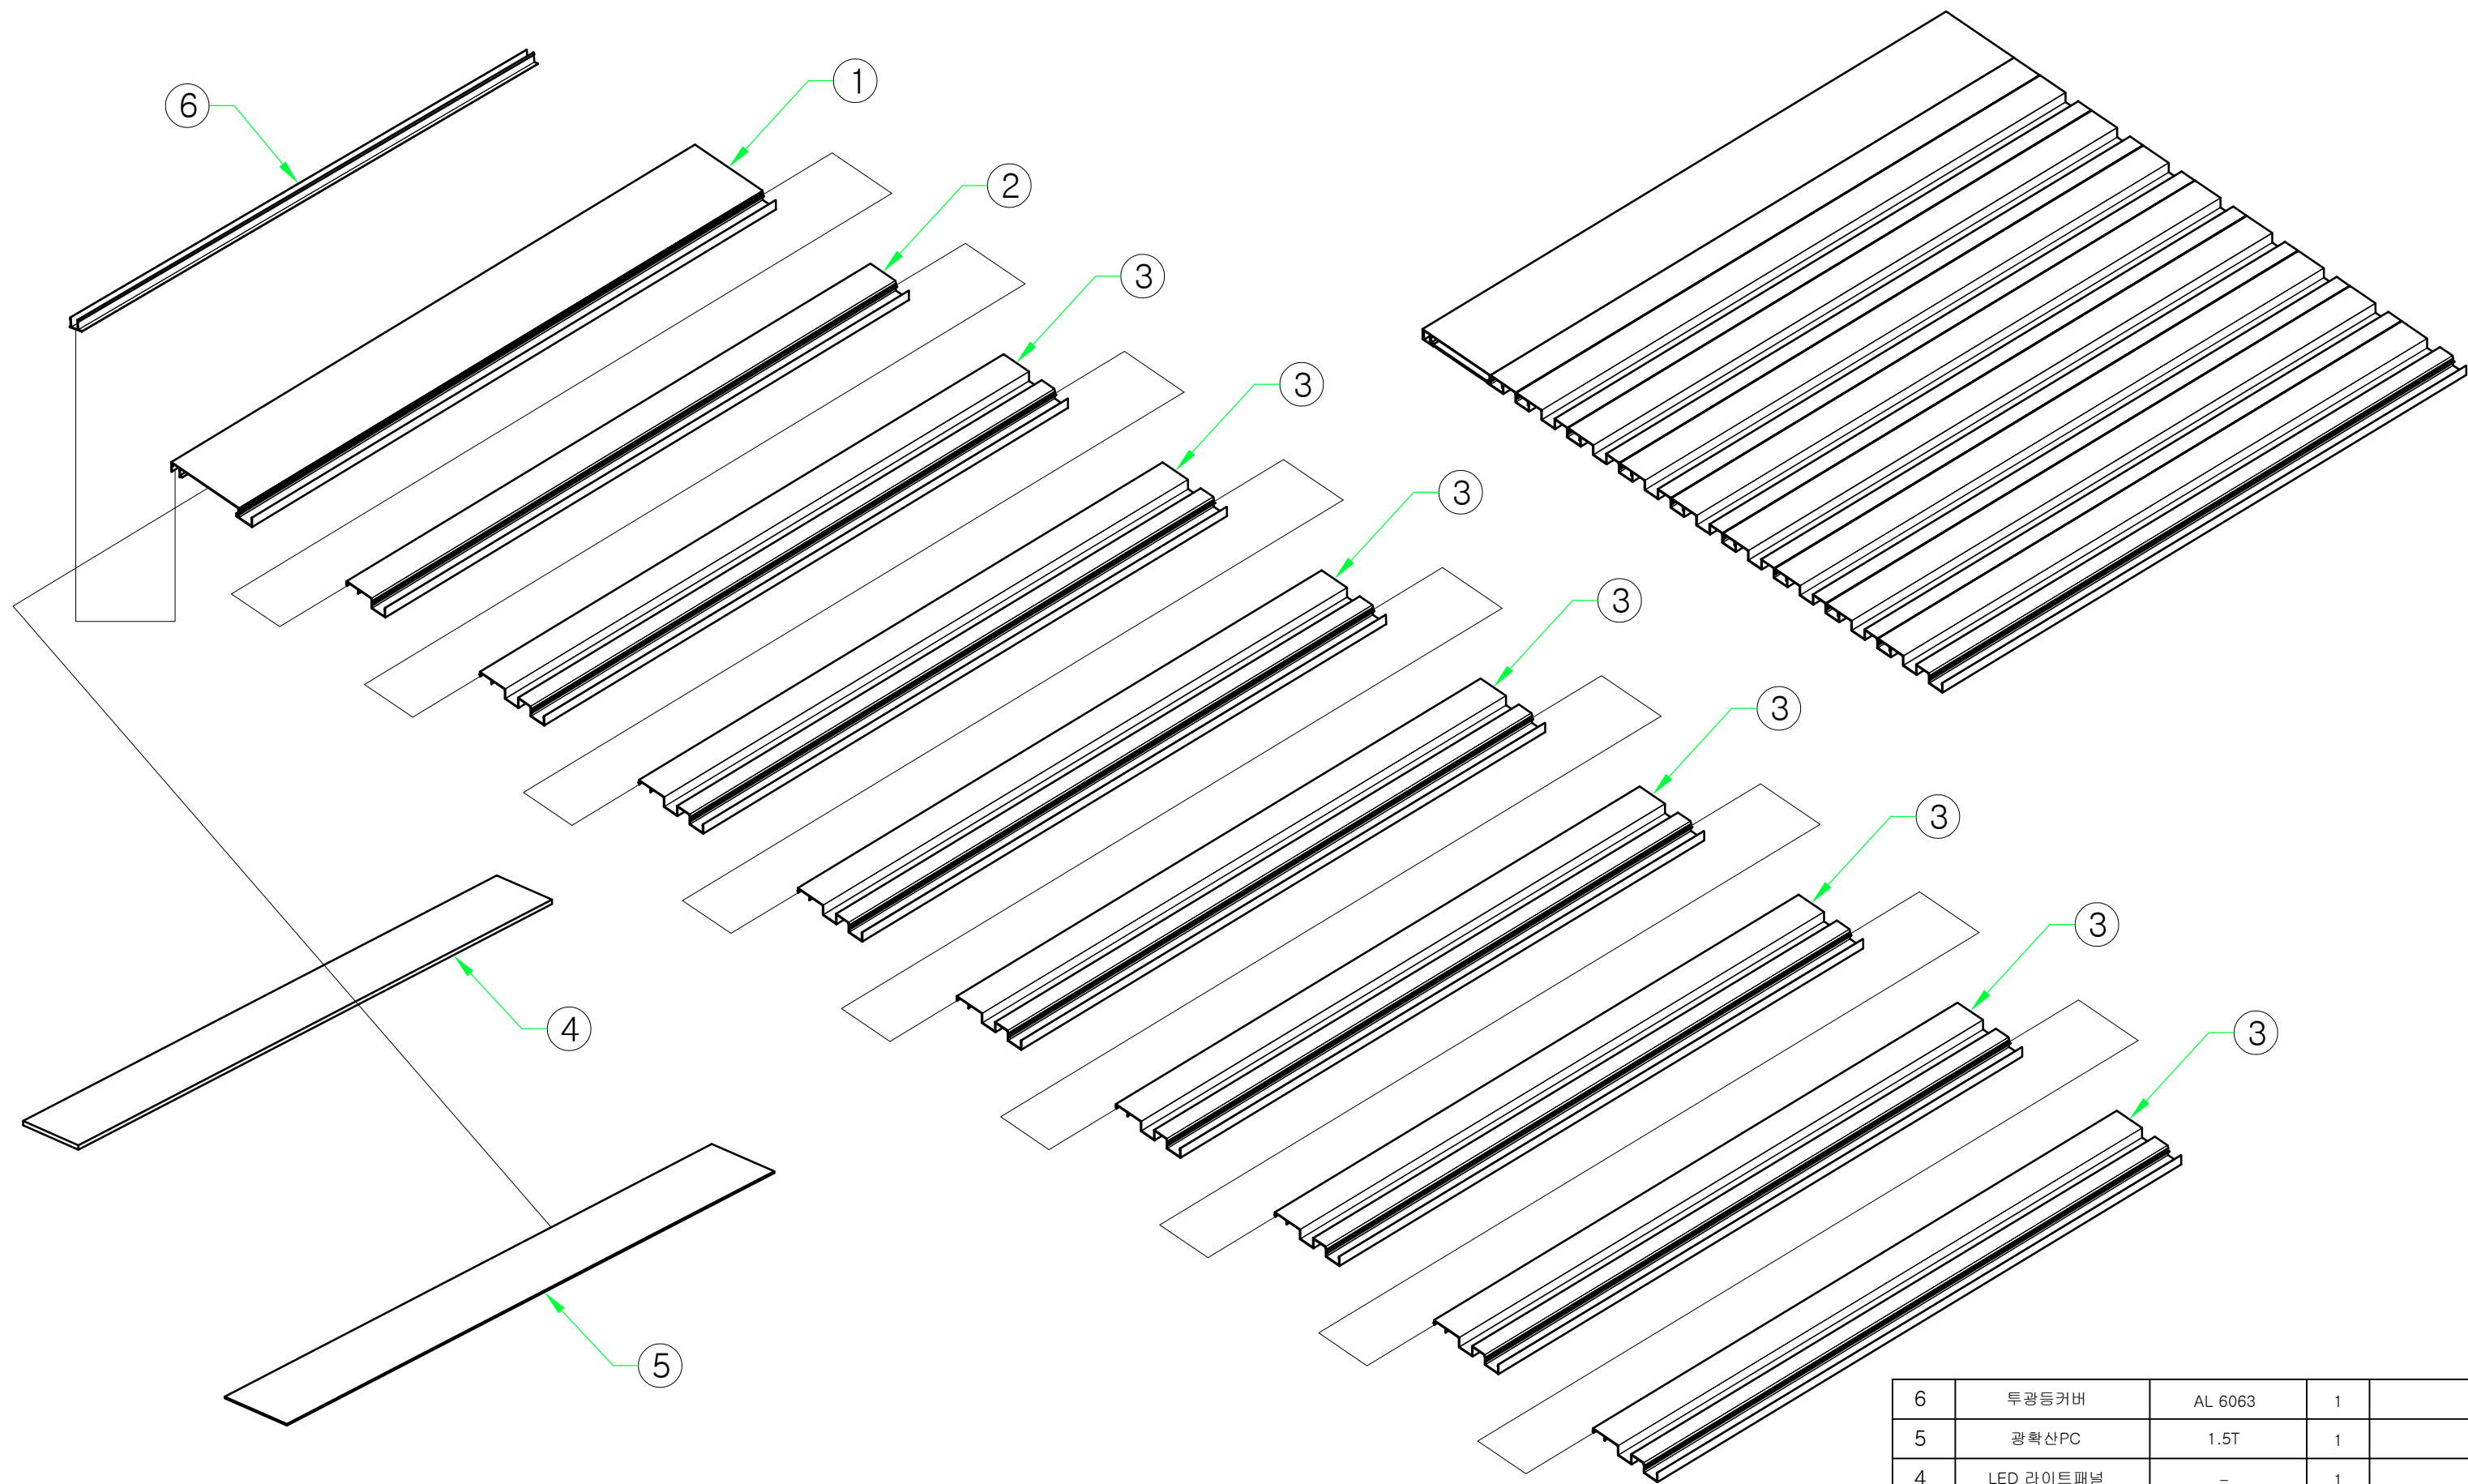


6	투광등커버	AL 6063	1	
5	광확산PC	1.5T	1	
4	LED 라이트패널	-	1	
3	차양판-C	AL 6063	8	
2	차양판-B	AL 6063	1	
1	차양판-A	AL 6063	1	

PROJECT TITLE	Enforcement Administration 시행청	DRAWING TITLE 도면명	NOTE 비고	SCALE 축적	DATE 날짜	DESIGN BY 디자인	DRAWING NO. 도면번호
인천광역시 버스승강장 표준디자인	 인천광역시	버스승강장 조립도 (차양판 ASS'Y)	장변형승강장				
						DRAWING BY 제도	SHEET NO. 일련번호
							010-1-1

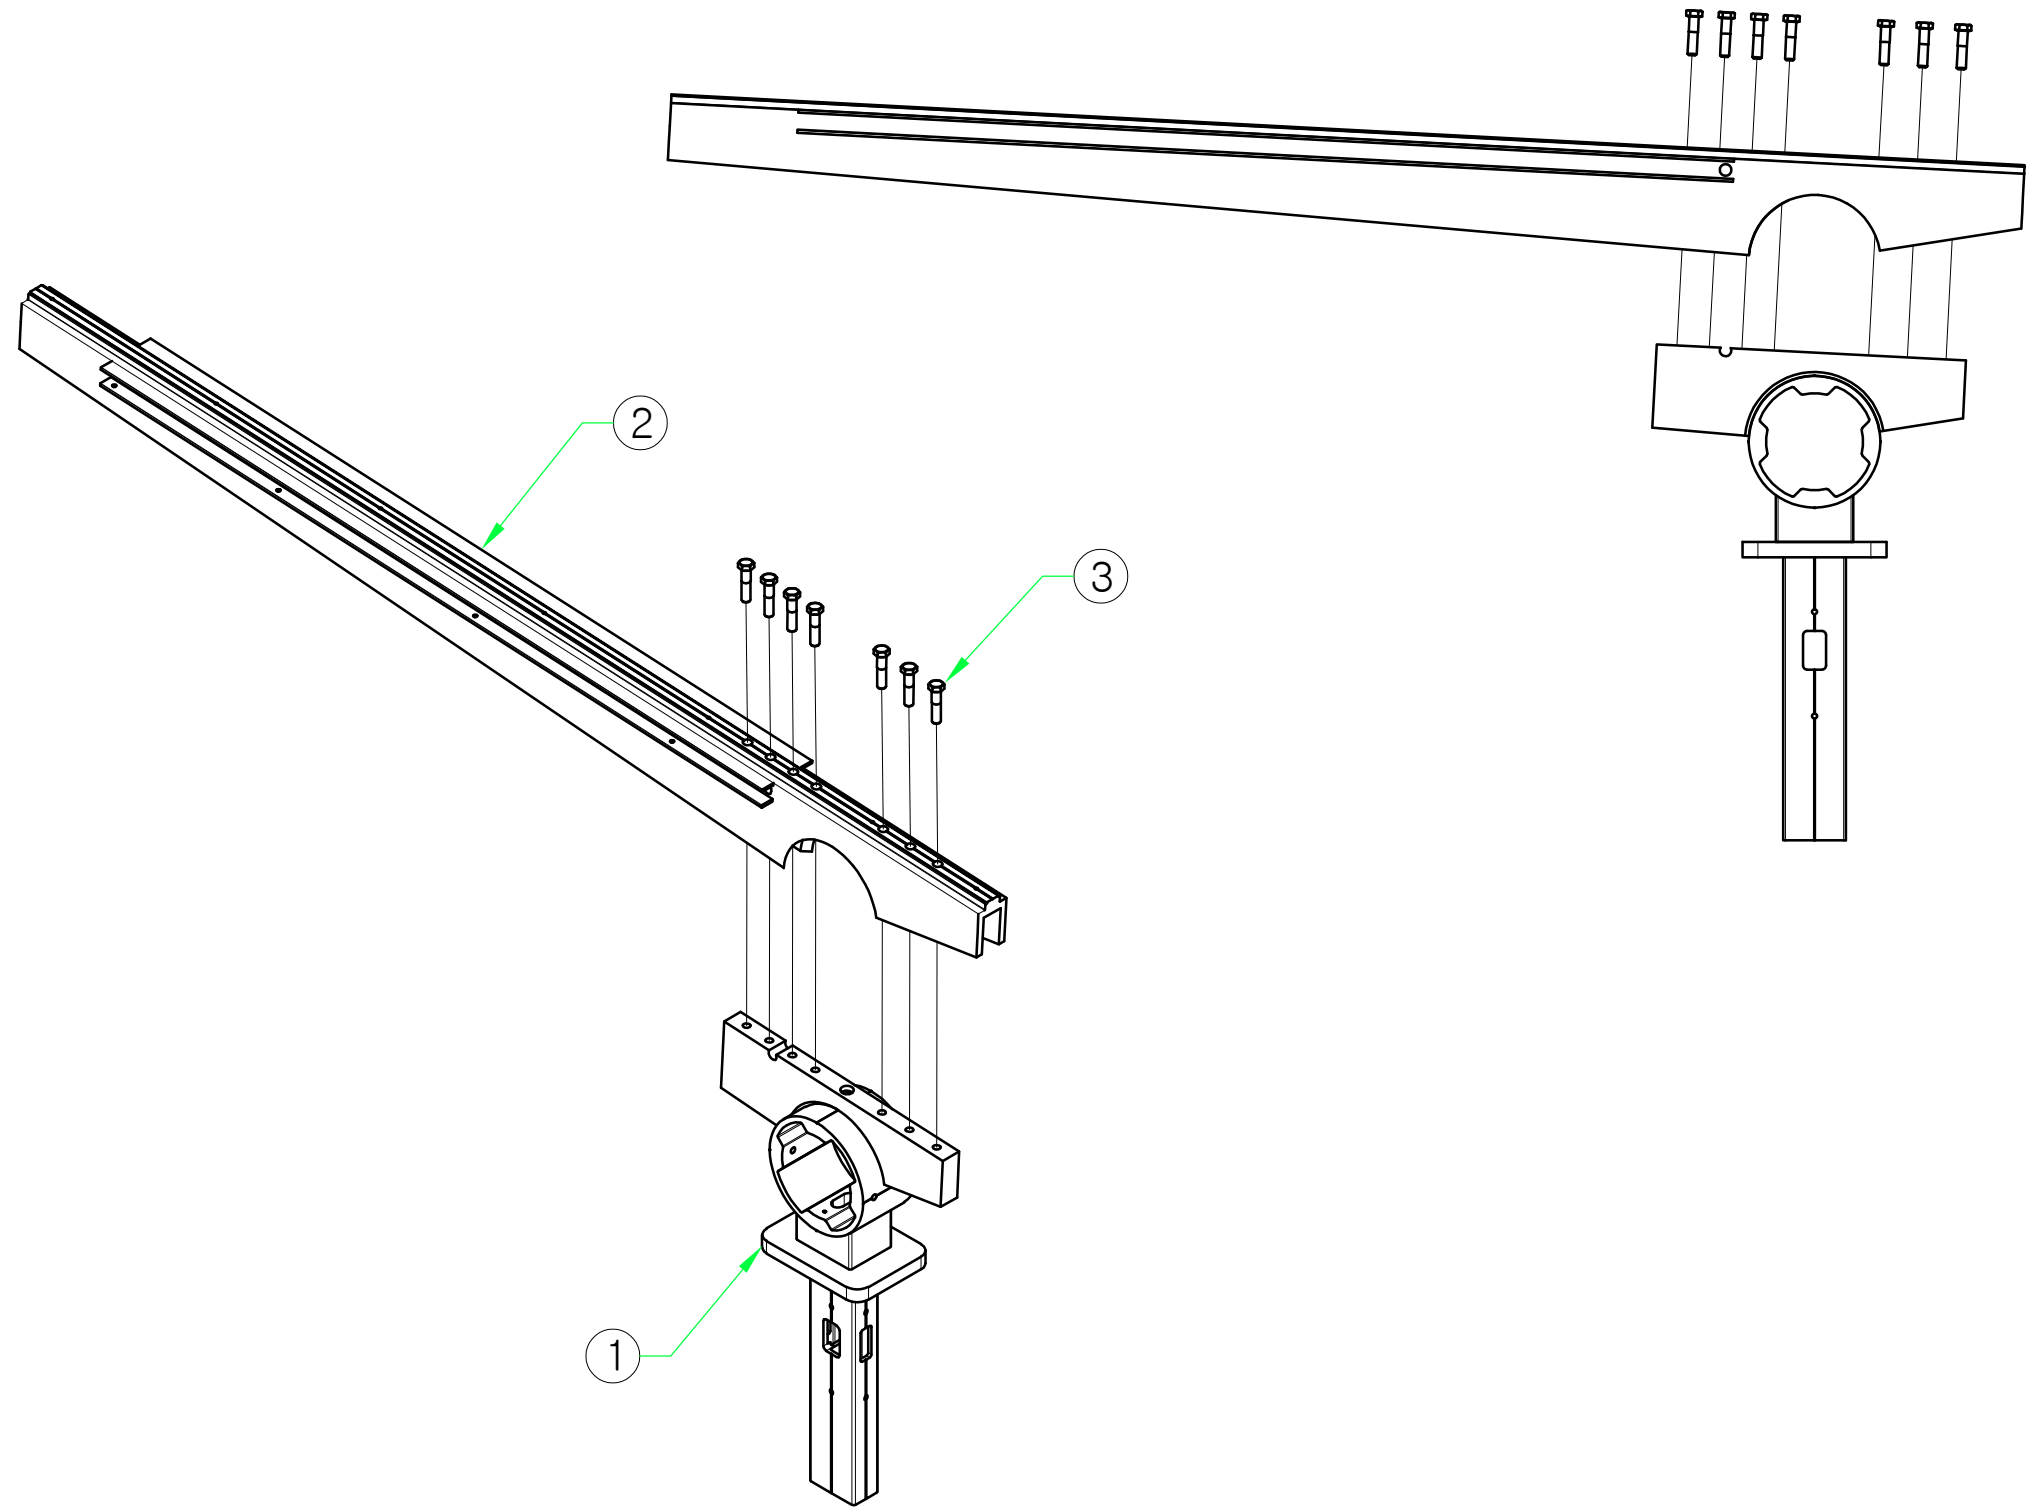




3	STS 육각볼트/SW	M12 X 50	7	
2	지붕프레임	AL 6063	1	
1	가로바 조인트 ASS'Y	ASS'Y	1	

PROJECT TITLE	Enforcement Administration 시 행정	DRAWING TITLE 도면명	NOTE 비고	SCALE 축적	DATE 날짜	DESIGN BY 디자인	DRAWING NO. 도면번호
인천광역시 버스승강장 표준디자인	 인천광역시	버스승강장 조립도 (차양판 BAR ASS'Y)	장변형 승강장				
						DRAWING BY 제도	SHEET NO. 일련번호
							010-1-2

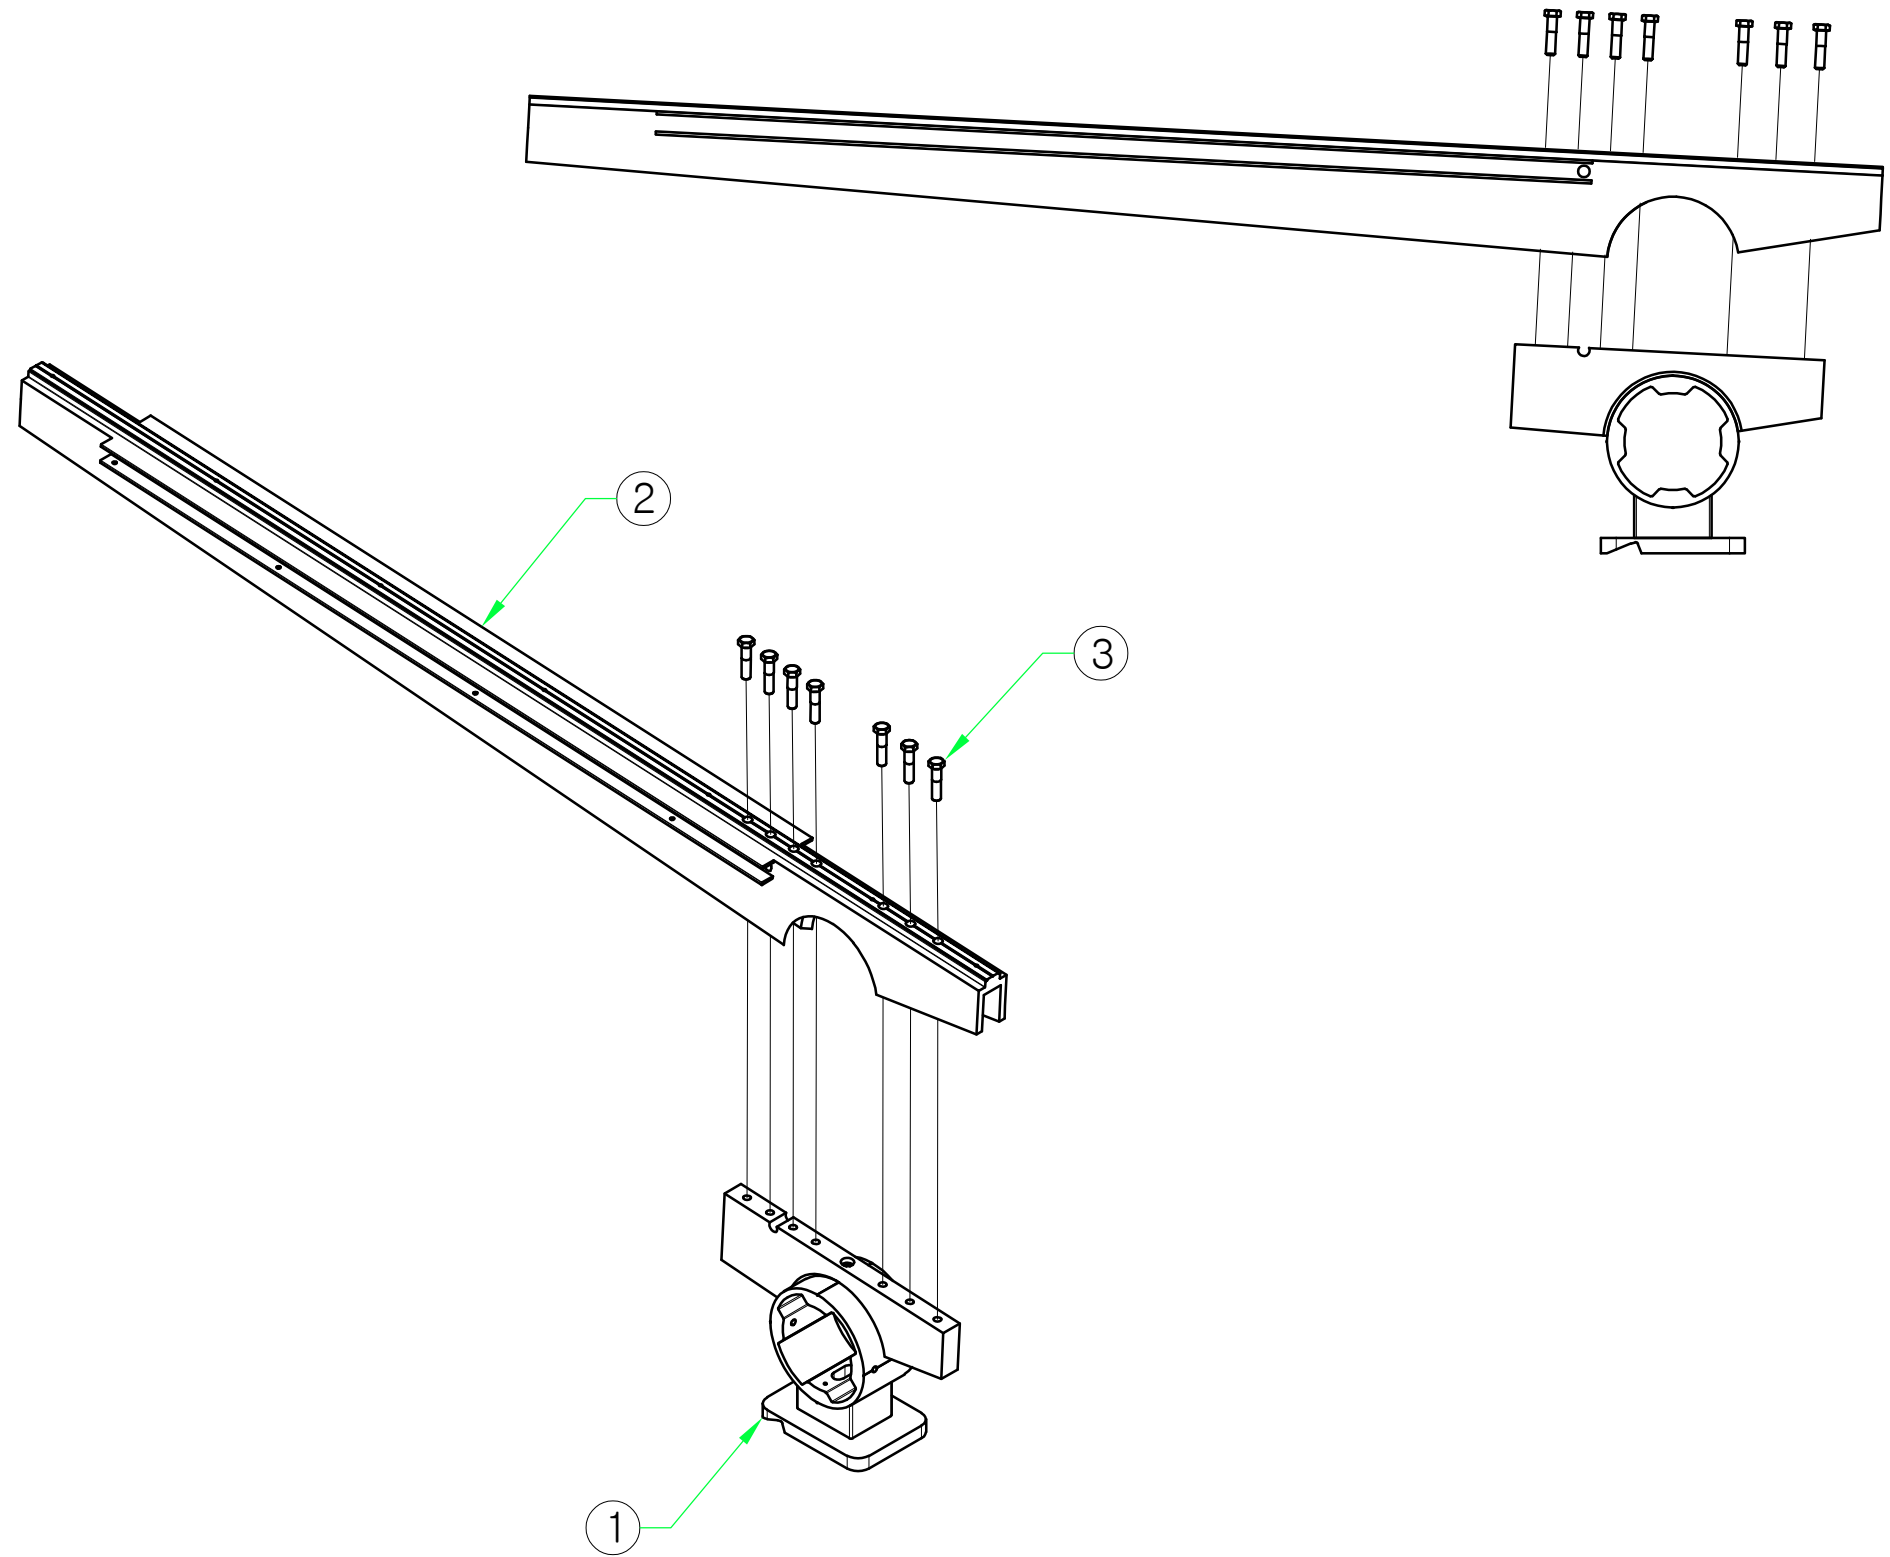


3	STS 육각볼트/SW	M12 X 50	7	
2	지붕프레임	AL 6063	1	
1	가로바 가운데 조인트 ASS'Y	ASS'Y	1	

PROJECT TITLE	Enforcement Administration 시 행정	DRAWING TITLE 도면명	NOTE 비고	SCALE 축적	DATE 날짜	DESIGN BY 디자인	DRAWING NO. 도면번호
인천광역시 버스승강장 표준디자인	 인천광역시	버스승강장 조립도 (차양판 가운데 BAR ASS'Y)	장변형 승강장				
						DRAWING BY 제도	SHEET NO. 일련번호
							010-1-3

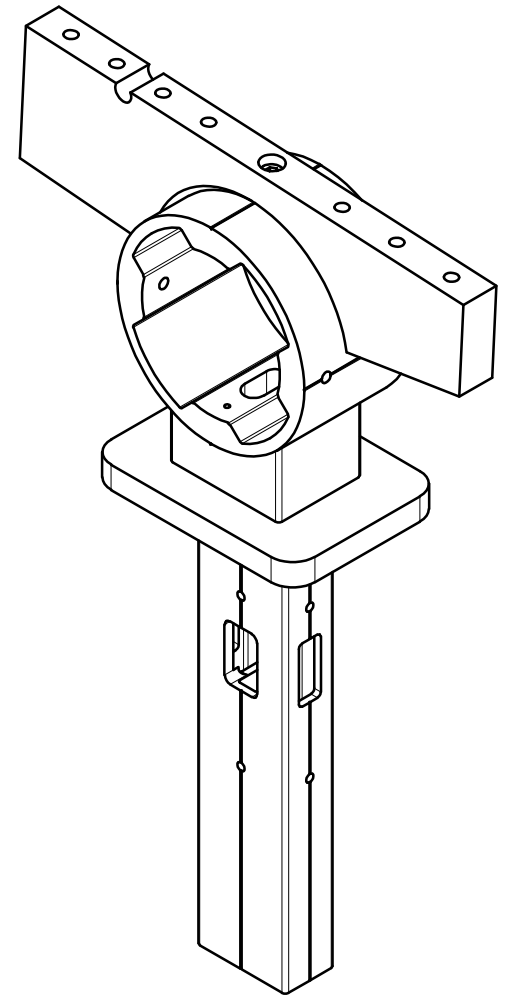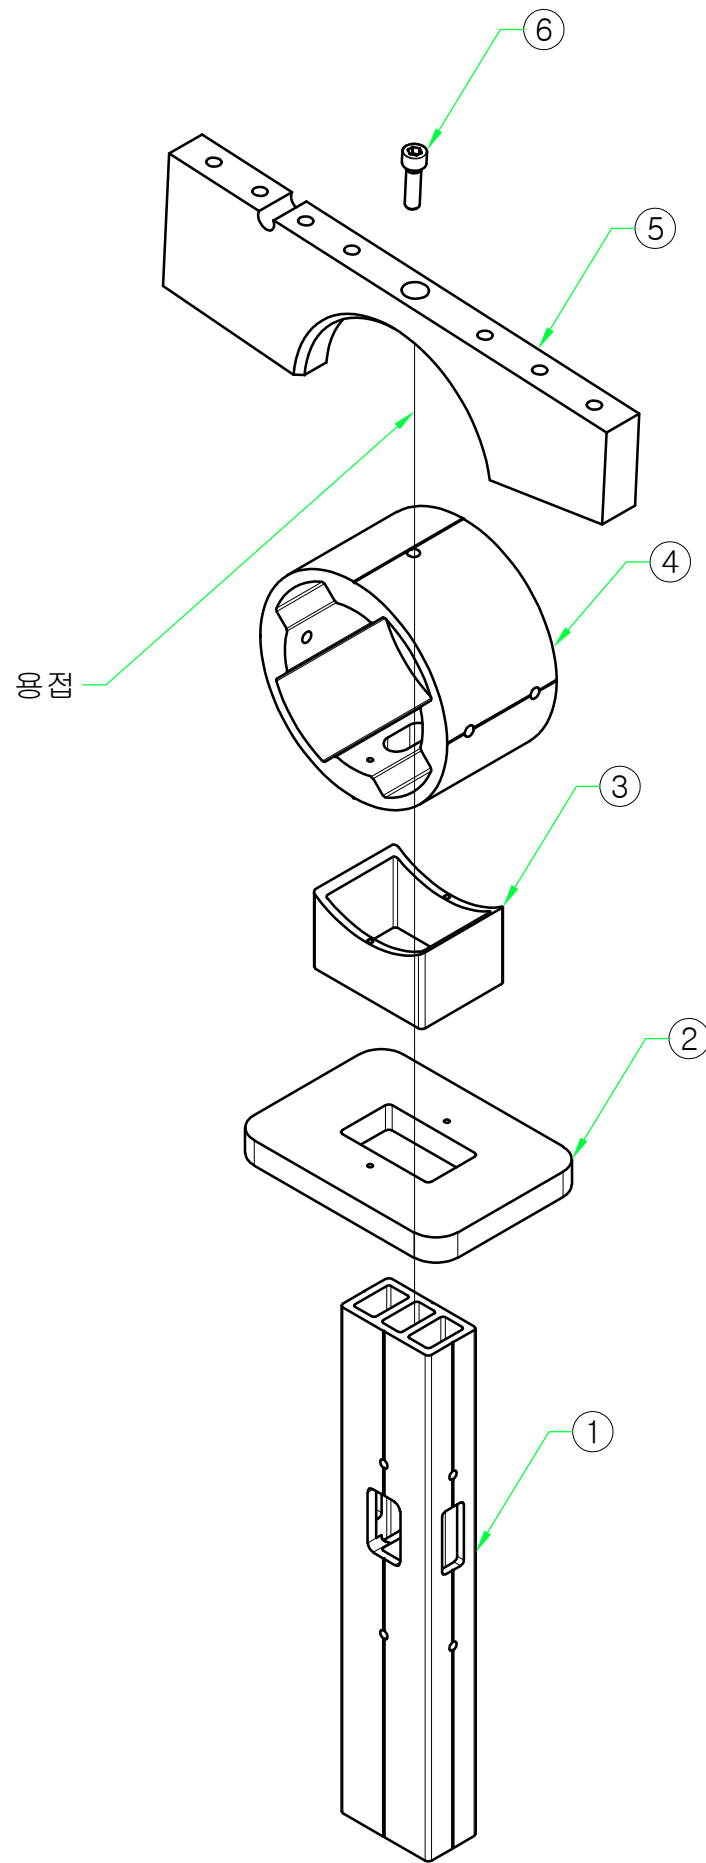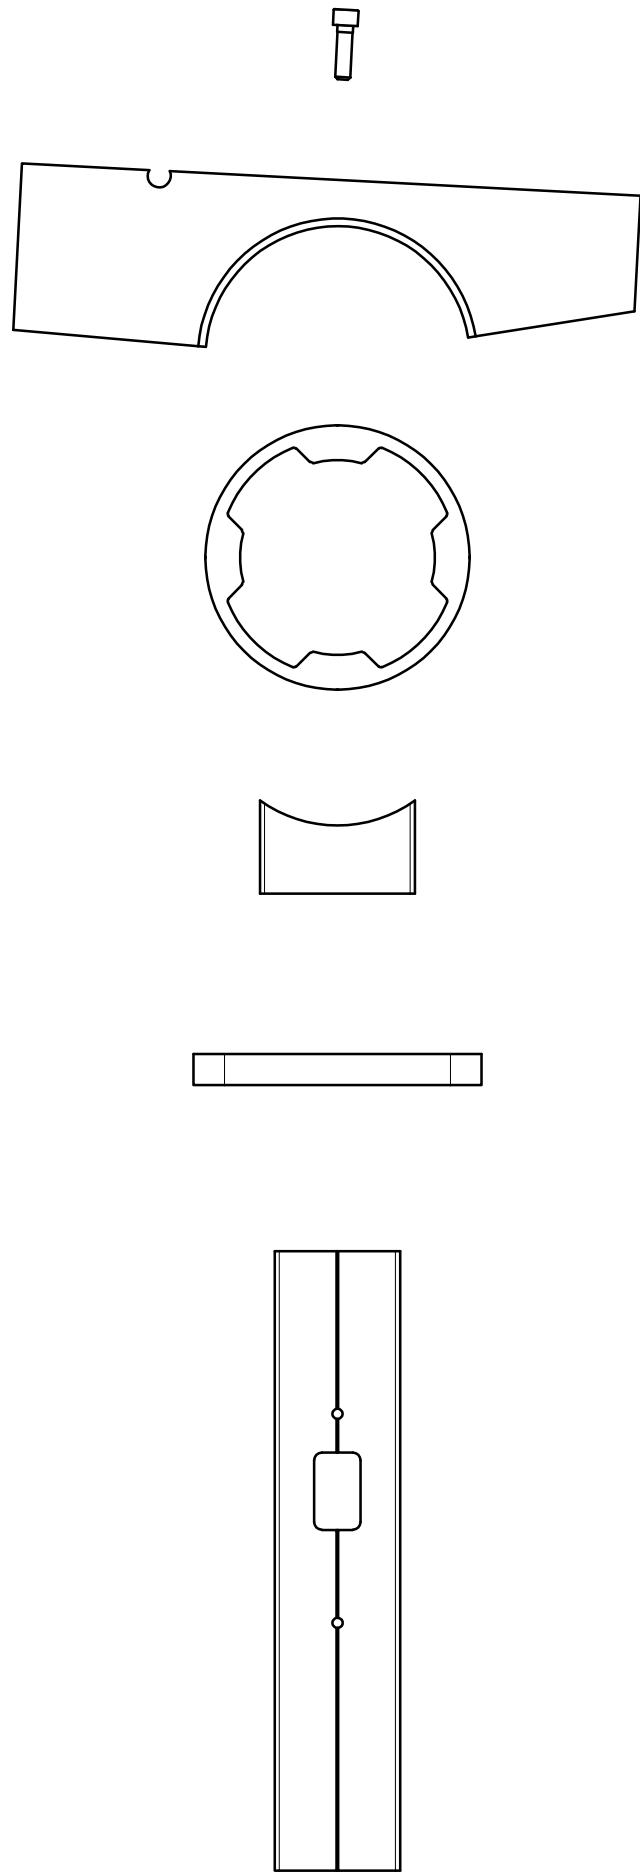




6	STS 유두렌지	M10 X 35	1	
5	지붕프레임지지대	AL 6063	1	
4	가로대 연결구 A	AL 6063	1	
3	가로대 연결구 B	AL 6063	1	
2	가로바 플레이트	AL 6063	1	
1	지붕보강대	AL 6063	1	

PROJECT TITLE	Enforcement Administration 시 행정	DRAWING TITLE 도면명	NOTE 비고	SCALE 축적	DATE 날짜	DESIGN BY 디자인	DRAWING NO. 도면번호
인천광역시 버스승강장 표준디자인	 인천광역시	버스승강장 조립도 (가로바 조인트 ASS'Y)	장변형 승강장			DRAWING BY 제도	SHEET NO. 일련번호
							010-1-4

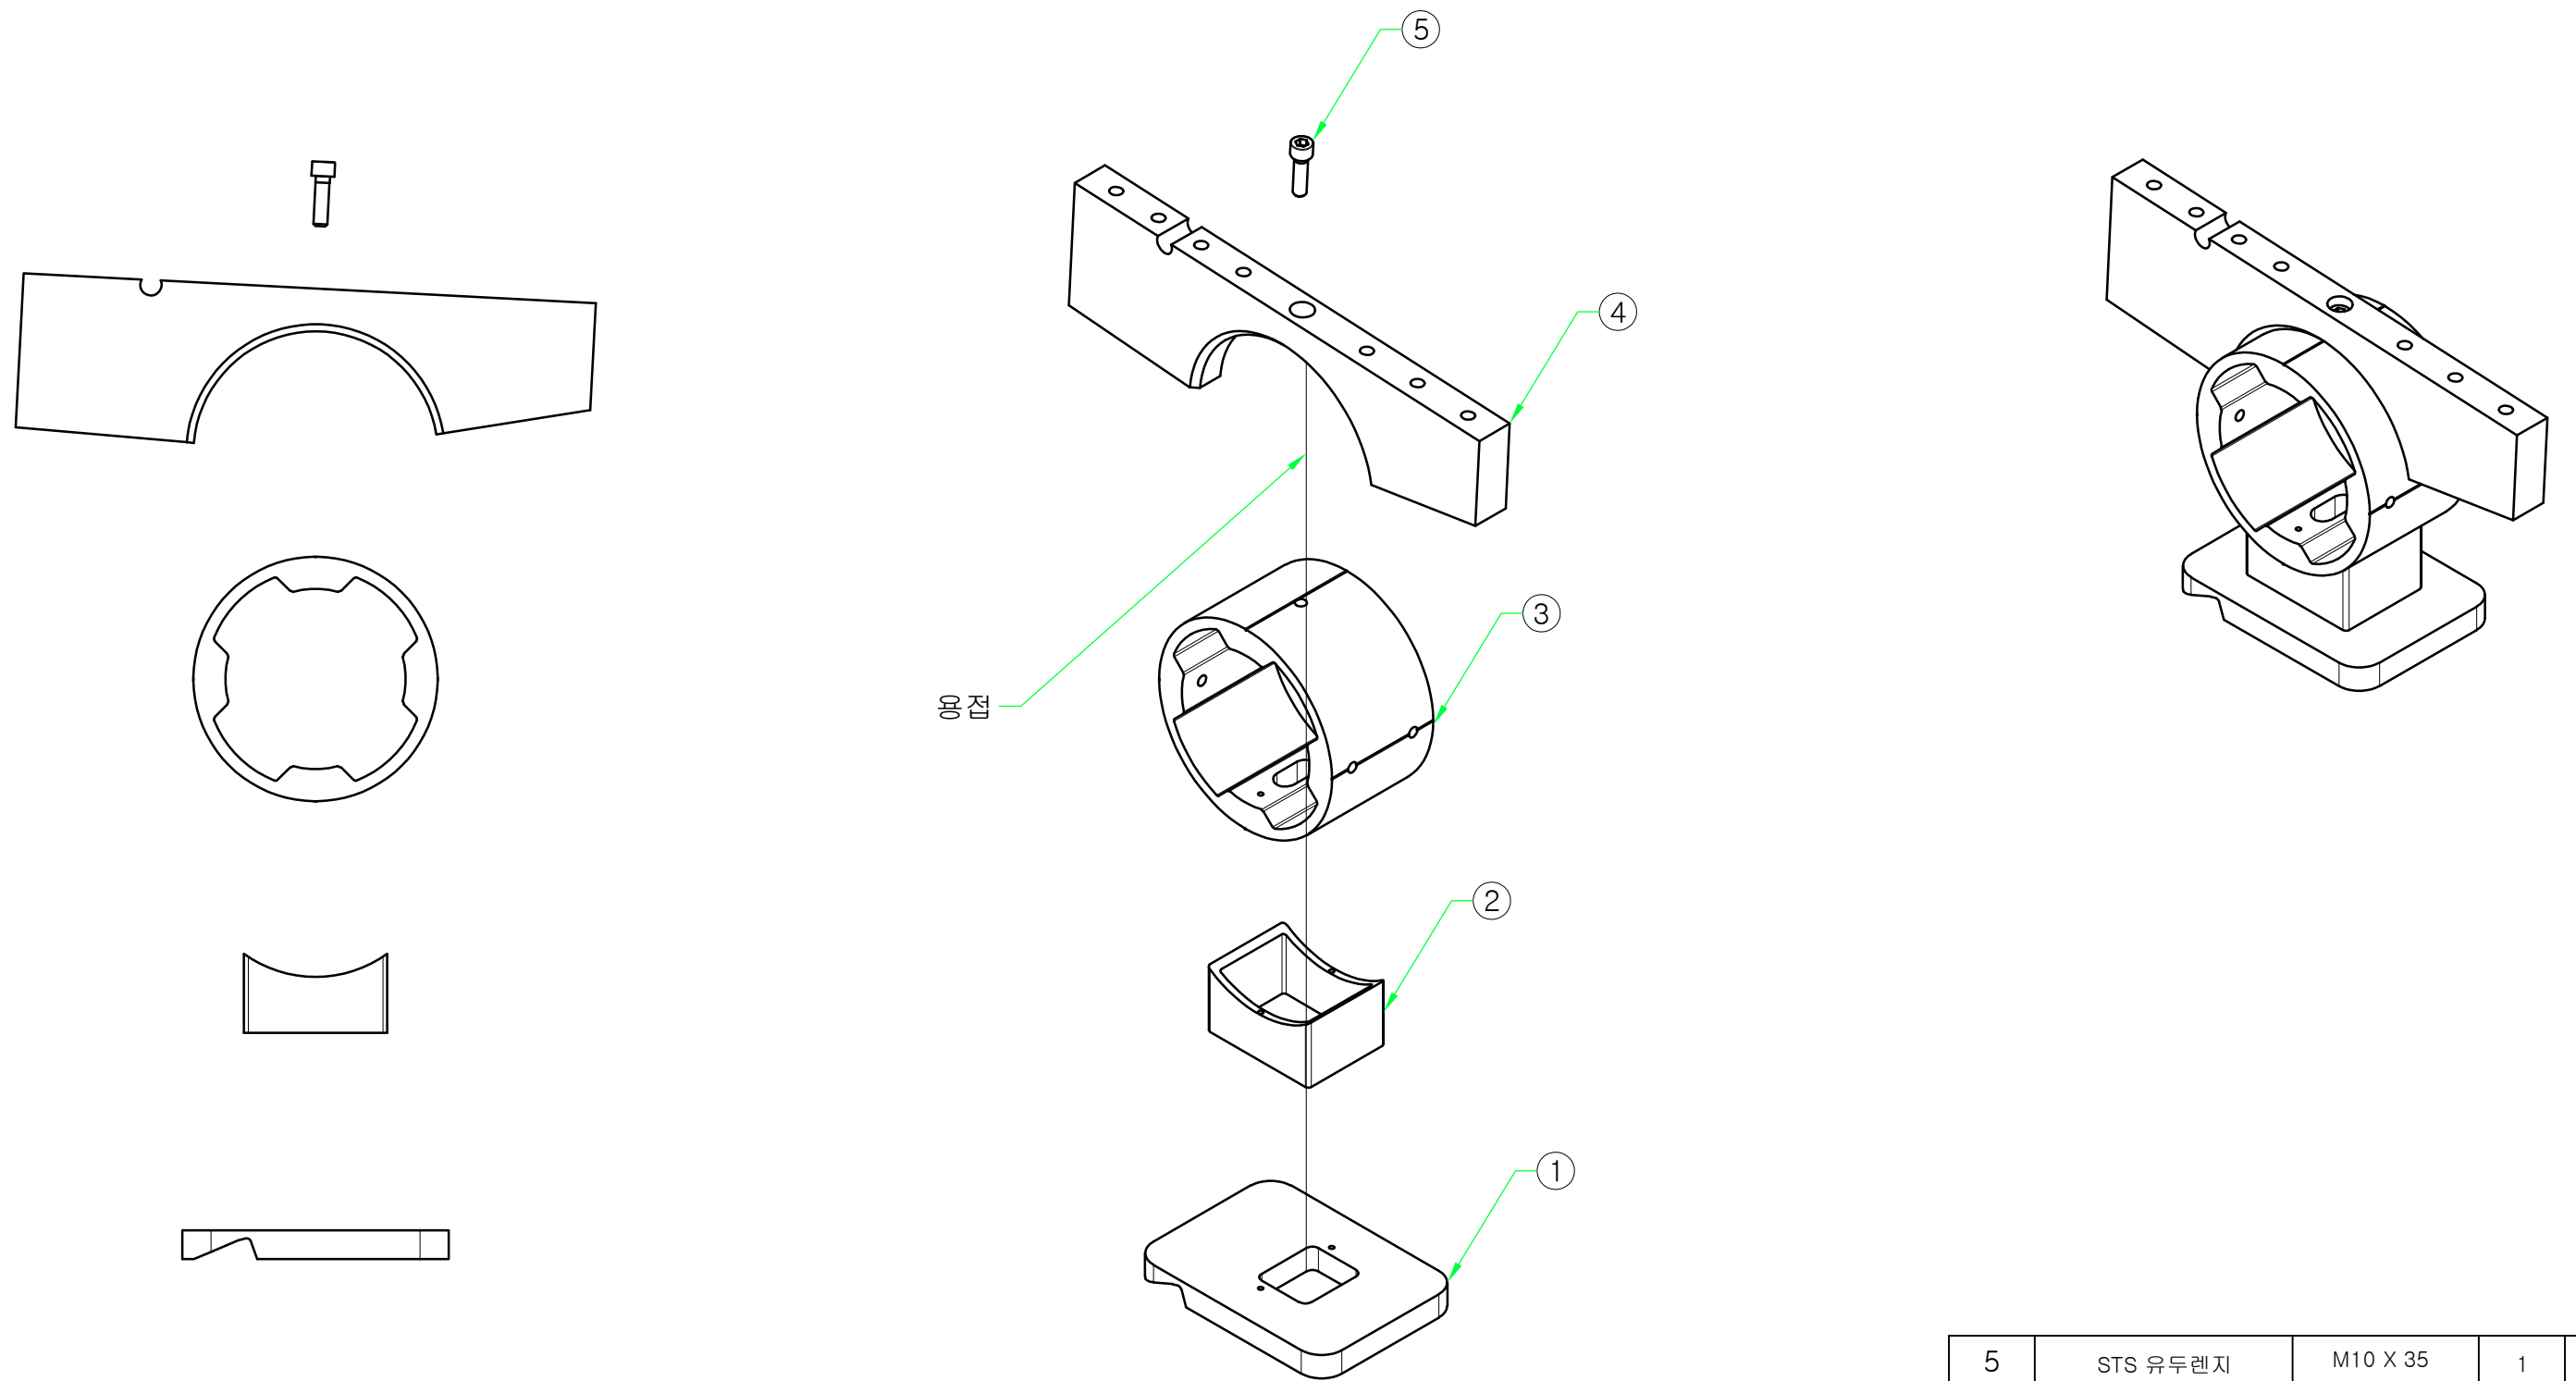

5	STS 유두렌지	M10 X 35	1	
4	지붕프레임지지대	AL 6063	1	
3	가로대 연결구 A	AL 6063	1	
2	가로대 연결구 B	AL 6063	1	
1	가로바 센터 플레이트	AL 6063	1	

PROJECT TITLE	Enforcement Administration 시 행정	DRAWING TITLE 도면명	NOTE 비고	SCALE 축적	DATE 날짜	DESIGN BY 디자인	DRAWING NO. 도면번호
인천광역시 버스승강장 표준디자인	 인천광역시	버스승강장 조립도 (가로바 가운데 조인트 ASS'Y)	장변형 승강장			DRAWING BY 제도	SHEET NO. 일련번호
							010-1-5

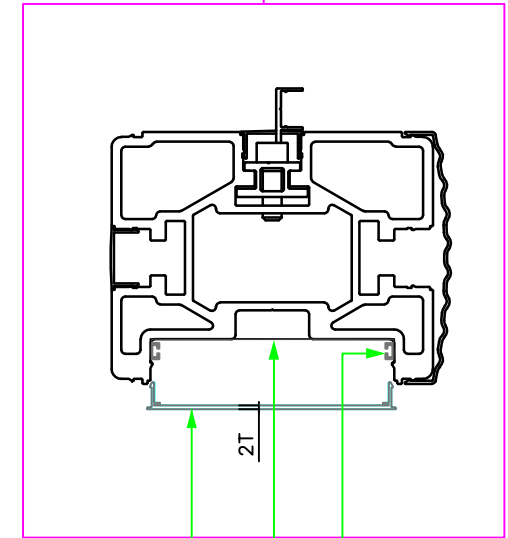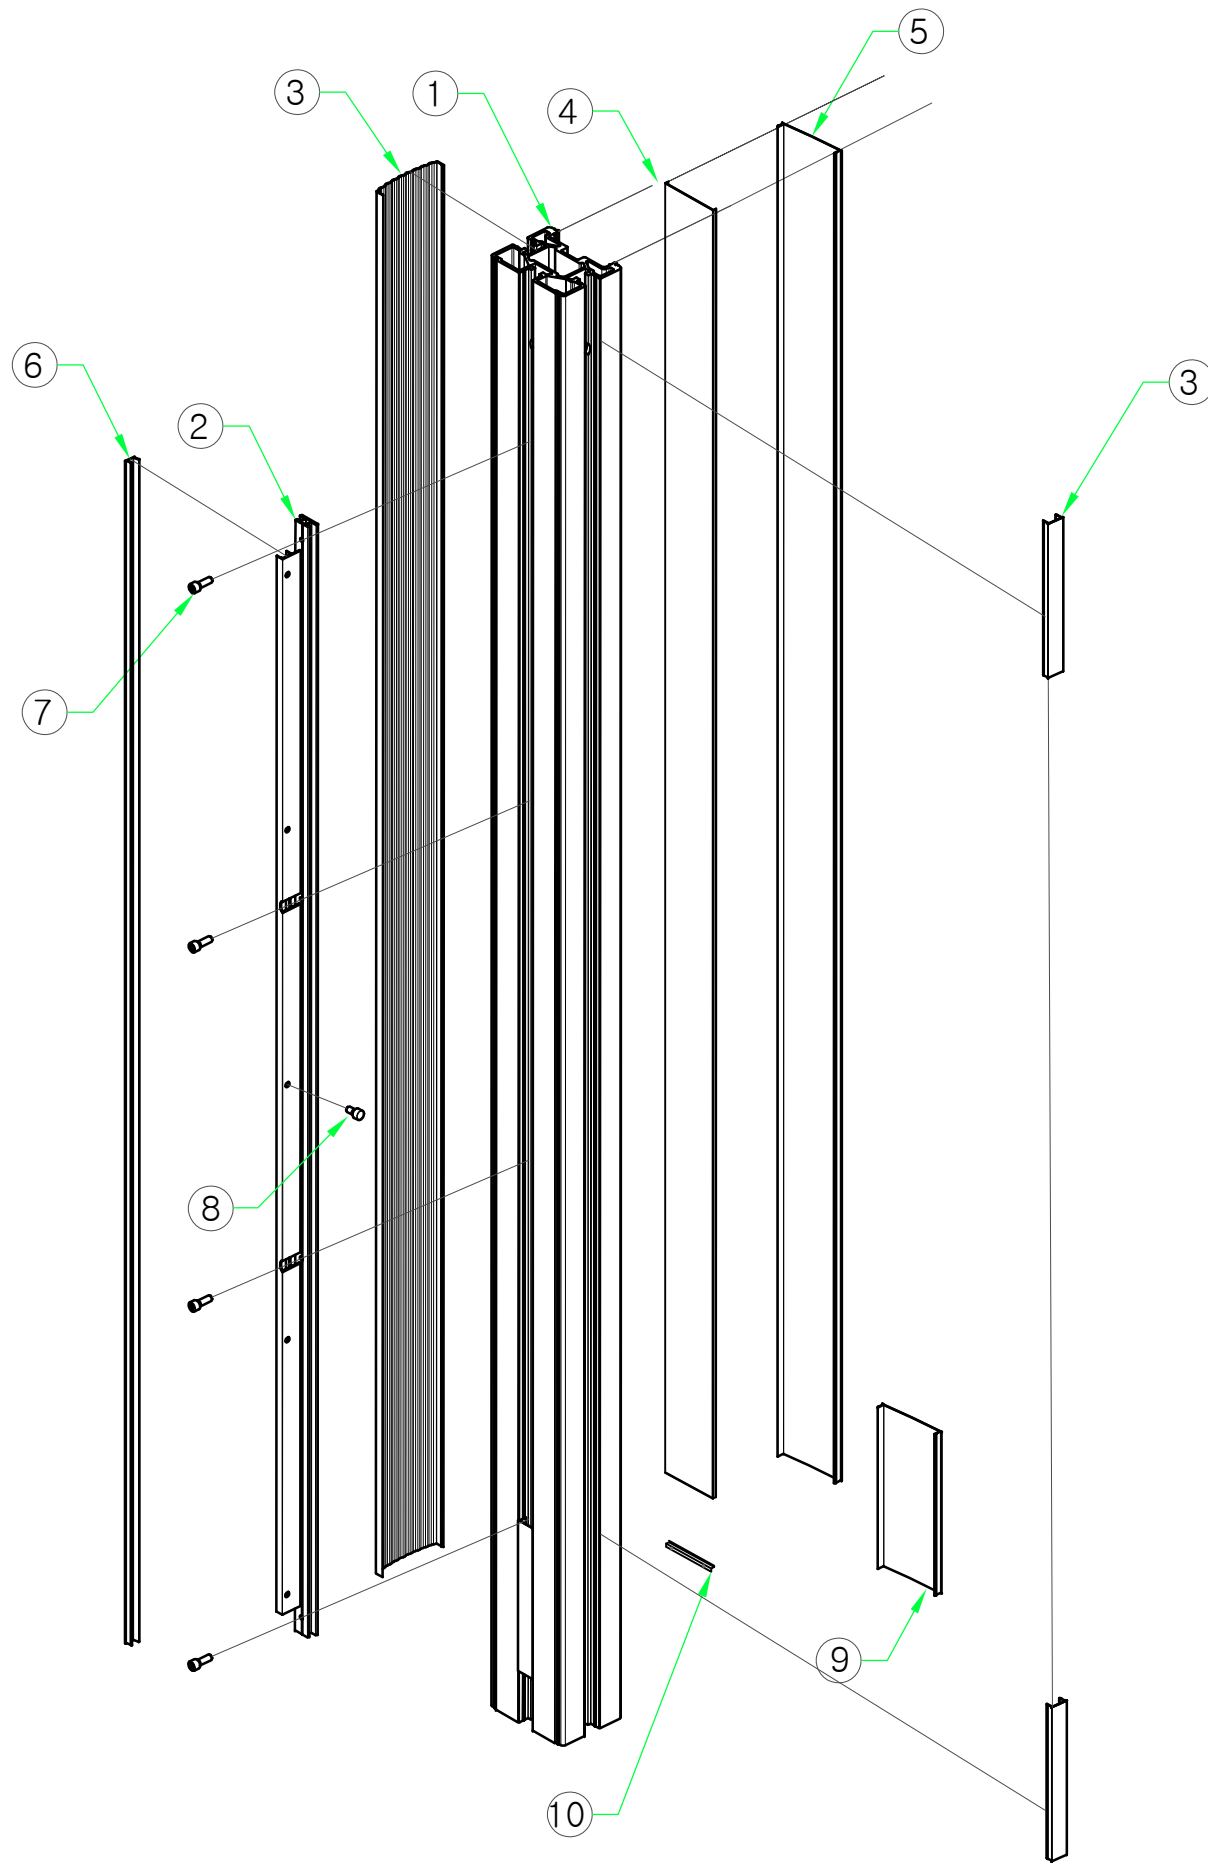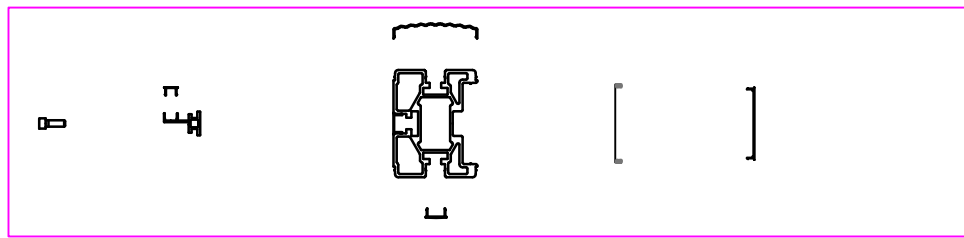

LED조명

칼라철판(백색) 1.2T



조명용실사(백릿) 부착

T2.0 측면문안PC

방수처리


10	재료분리대	STS304	1	
9	AL 측면 캡	AL6063	1	
8	ST 팍너트	M6 X 9	5	
7	SEMS STS 유두렌지	M6 X 30	4	
6	유리바캡	AL 6063	1	
5	측면문안PC	2T	1	
4	LED 조명		1	
3	주기둥 캡-소	AL 6063	1	
2	유리바연결대	AL 6063	1	
1	주기둥-우	AL 6063	1	

PROJECT TITLE	Enforcement Administration 시 행정	DRAWING TITLE 도면명	NOTE 비고	SCALE 축적	DATE 날짜	DESIGN BY 디자인	DRAWING NO. 도면번호
인천광역시 버스승강장 표준디자인	 인천광역시	버스승강장 조립도 (기둥 우 ASS'Y)	장변형 승강장			DRAWING BY 제도	SHEET NO. 일련번호
							010-2

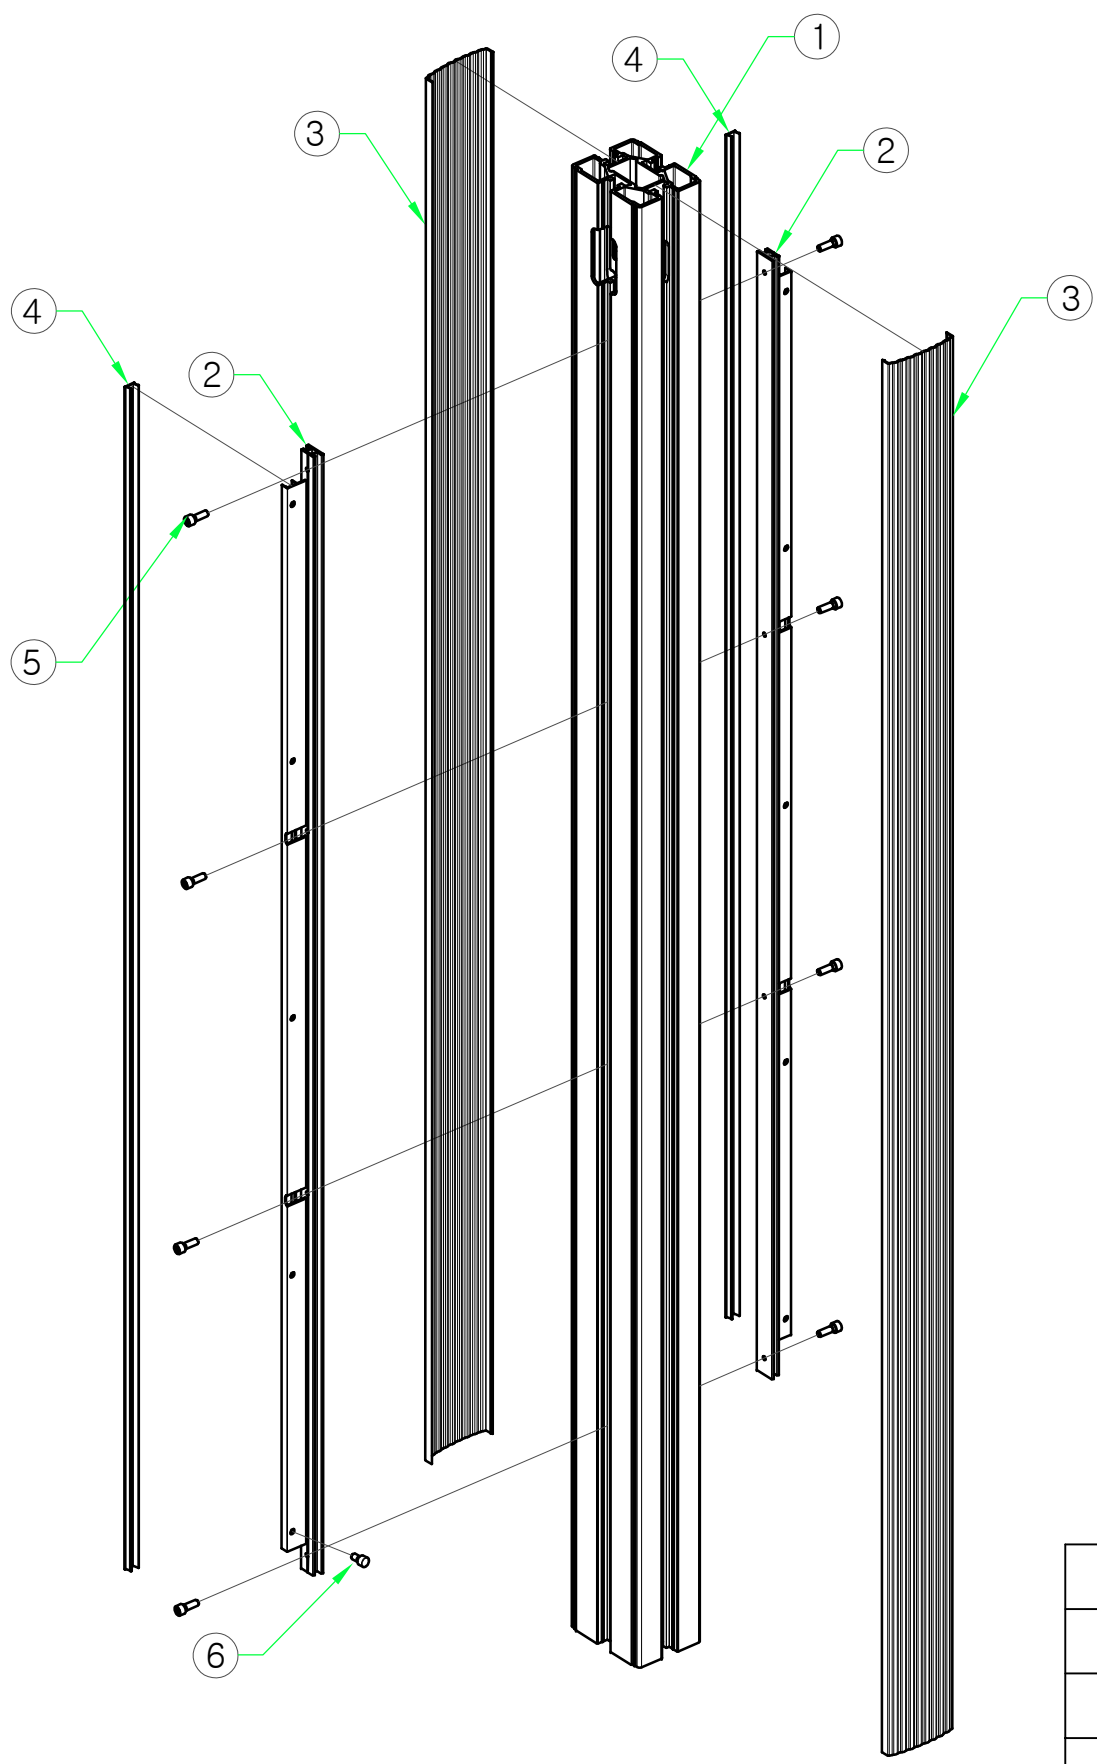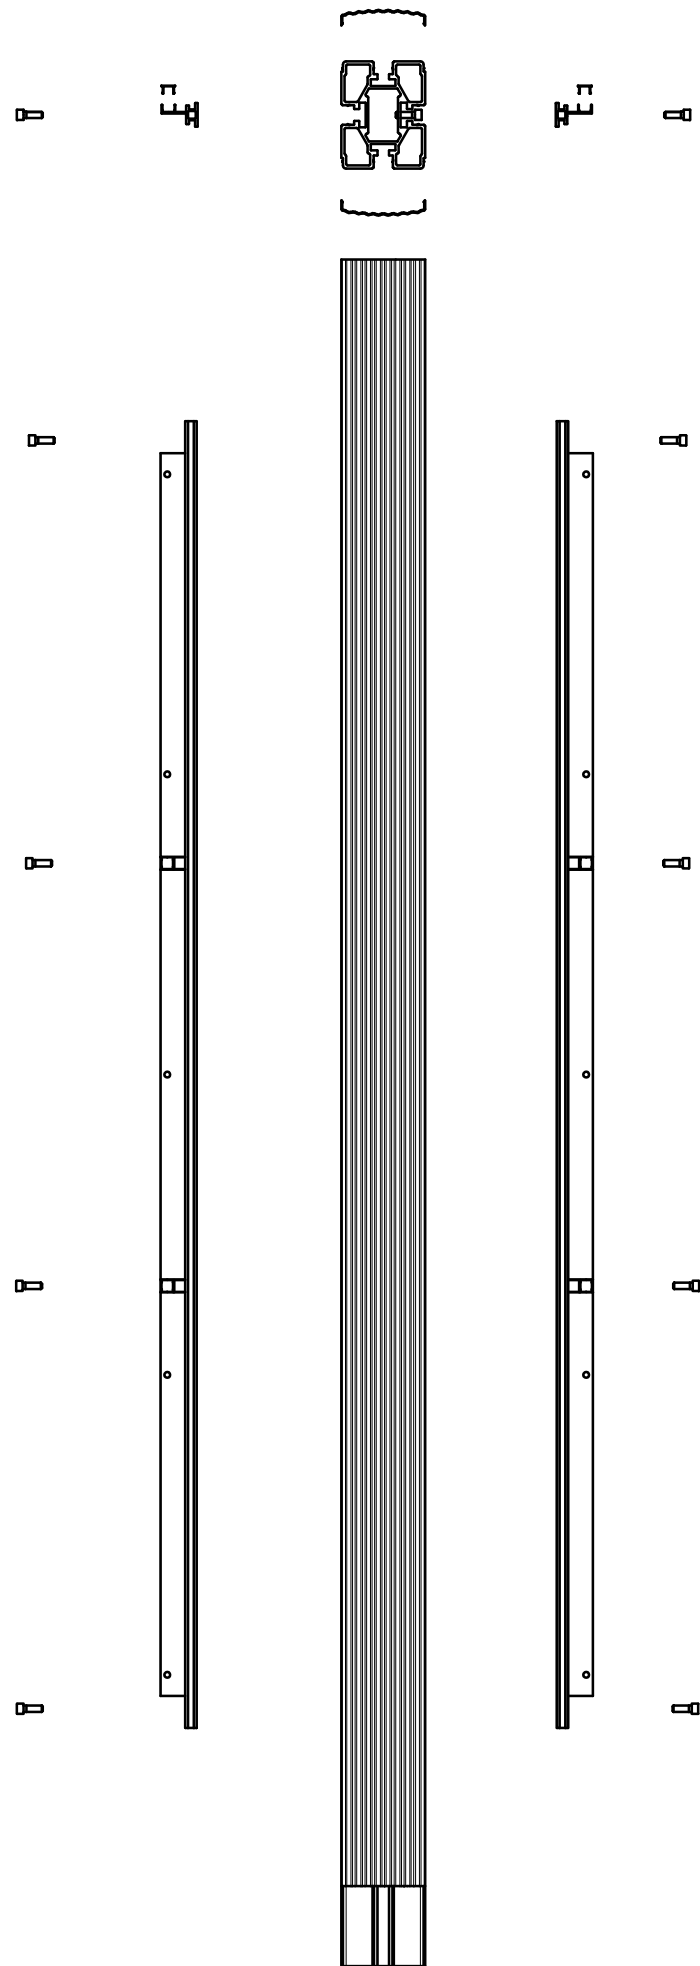





6	ST 팍너트	M6 X 9	10	
5	SEMS STS 유두렌지	M6 X 30	8	
4	유리바캡	AL 6063	2	
3	주기둥 주름캡	AL 6063	2	
2	유리바연결대	AL 6063	2	
1	주기둥 중-우	AL 6063	1	

PROJECT TITLE	Enforcement Administration 시 행정	DRAWING TITLE 도면명	NOTE 비고	SCALE 축적	DATE 날짜	DESIGN BY 디자인	DRAWING NO. 도면번호
인천광역시 버스승강장 표준디자인	 인천광역시	버스승강장 조립도 (기둥 중우 ASS'Y)	장변형 승강장			DRAWING BY 제도	SHEET NO. 일련번호
							010-3

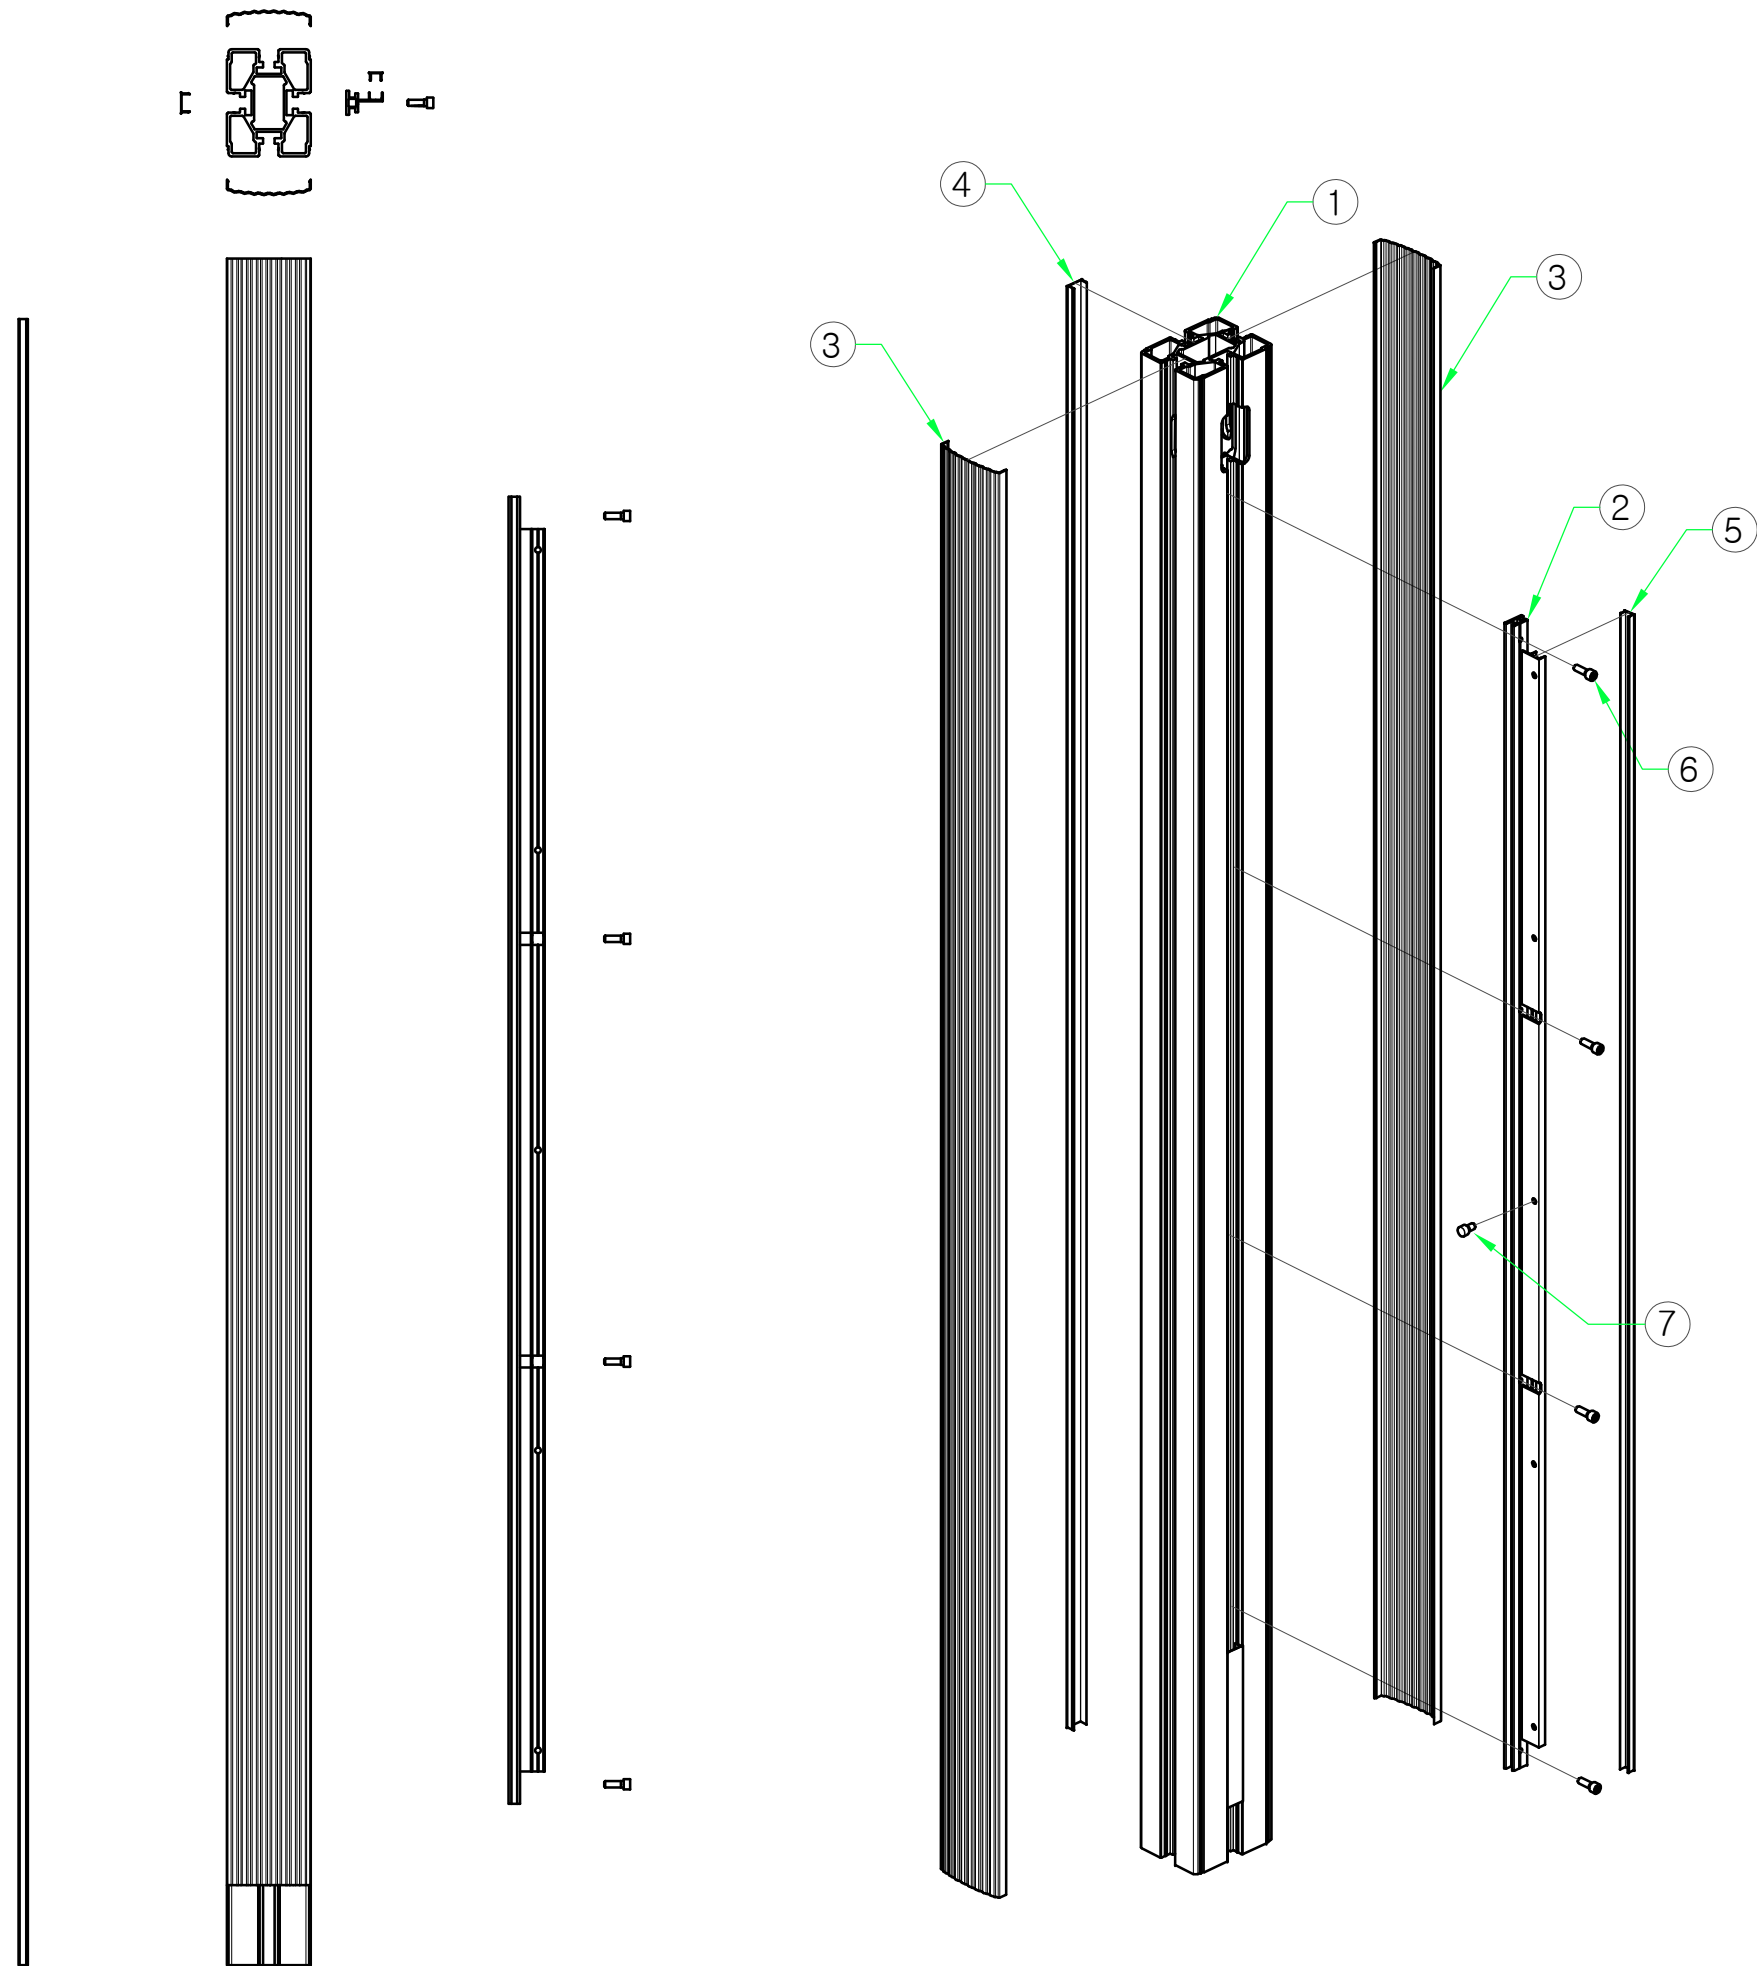

7	ST 팍너트	M6 X 9	5	
6	SEMS STS 유두렌지	M6 X 30	4	
5	유리바캡	AL 6063	1	
4	주기둥 캡-소	AL 6063	1	
3	주기둥 주름캡	AL 6063	2	
2	유리바연결대	AL 6063	1	
1	주기둥 중-좌	AL 6063	1	

PROJECT TITLE	Enforcement Administration 시 행 청	DRAWING TITLE 도 면 명	NOTE 비 고	SCALE 축 적	DATE 날 짜	DESIGN BY 디 자 인	DRAWING NO. 도면 번호
인천광역시 버스승강장 표준디자인	 인천광역시	버스승강장 조립도 (기둥 중좌 ASS'Y)	장변형 승강장				
						DRAWING BY 제 도	SHEET NO. 일련 번호
							010-4

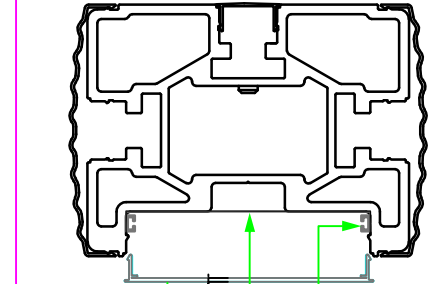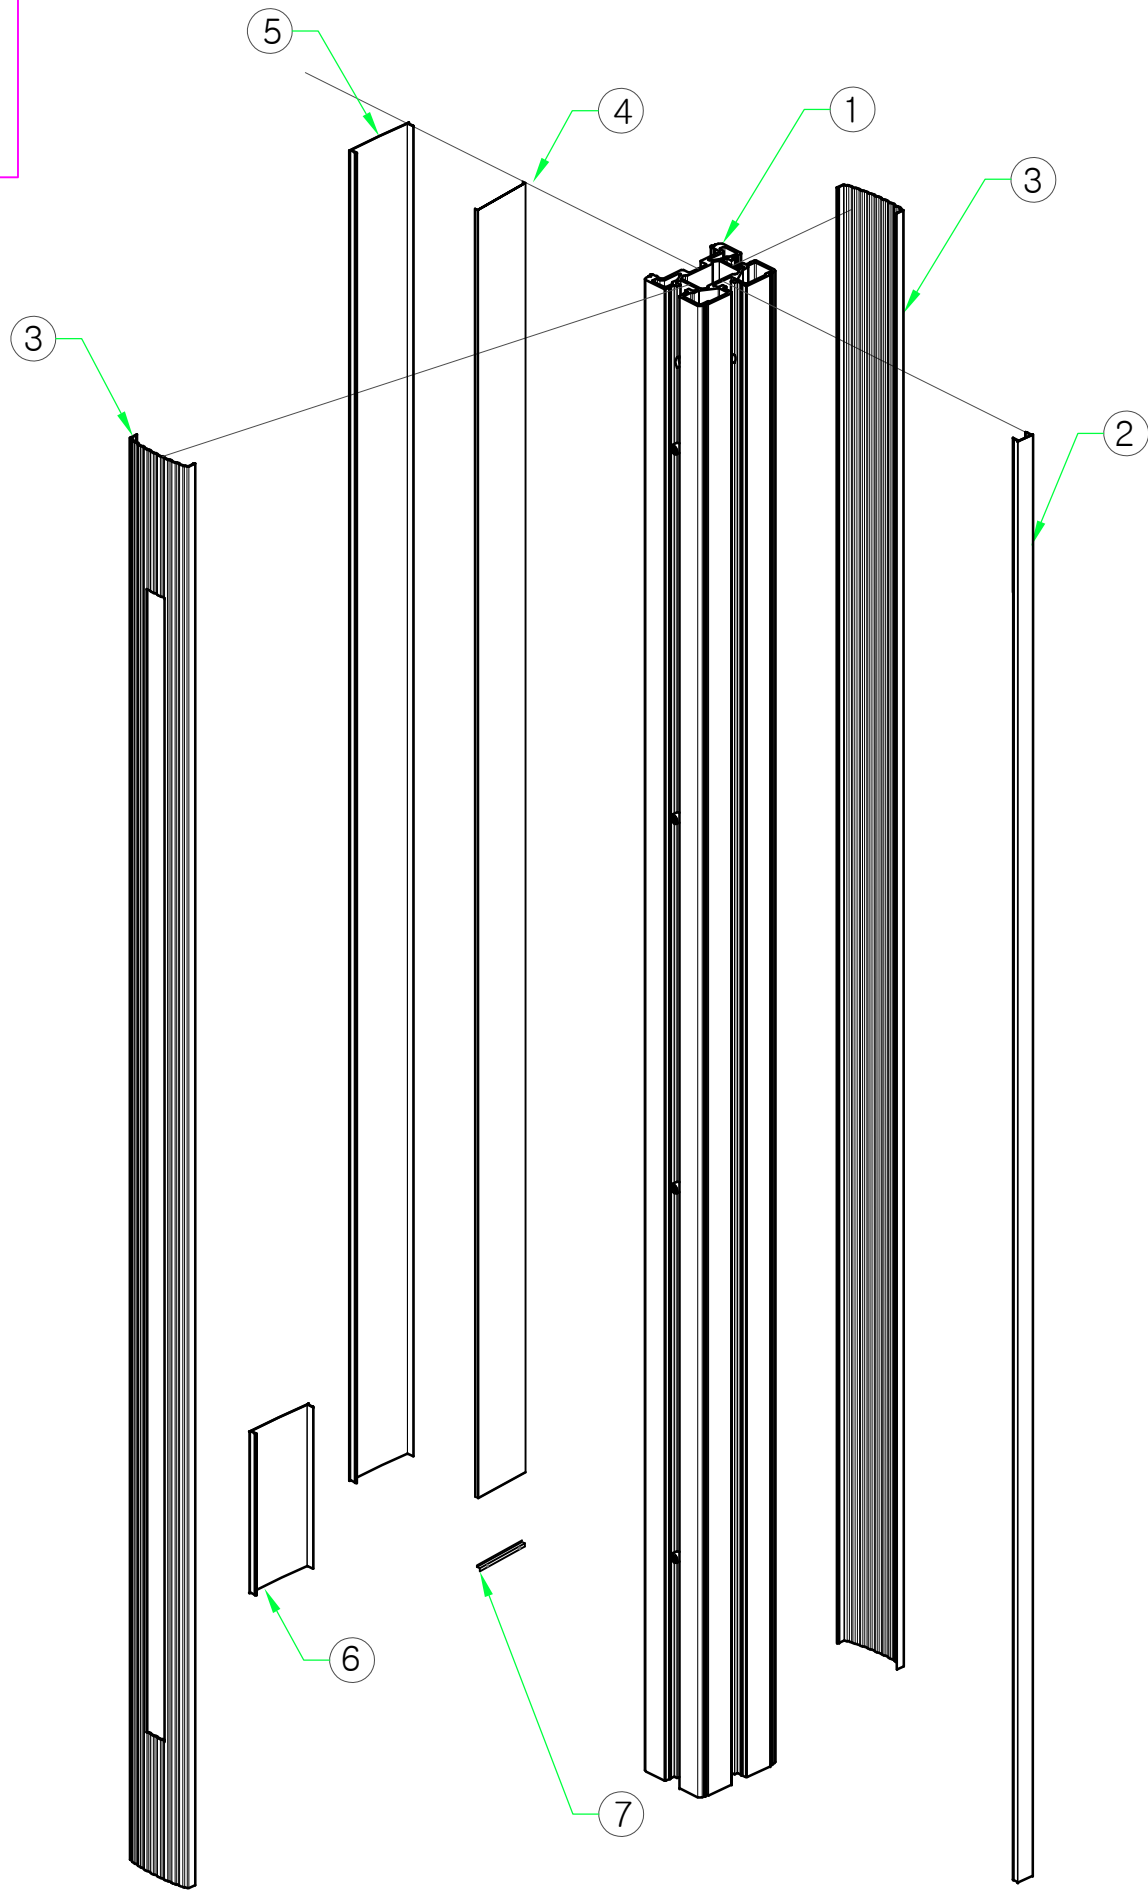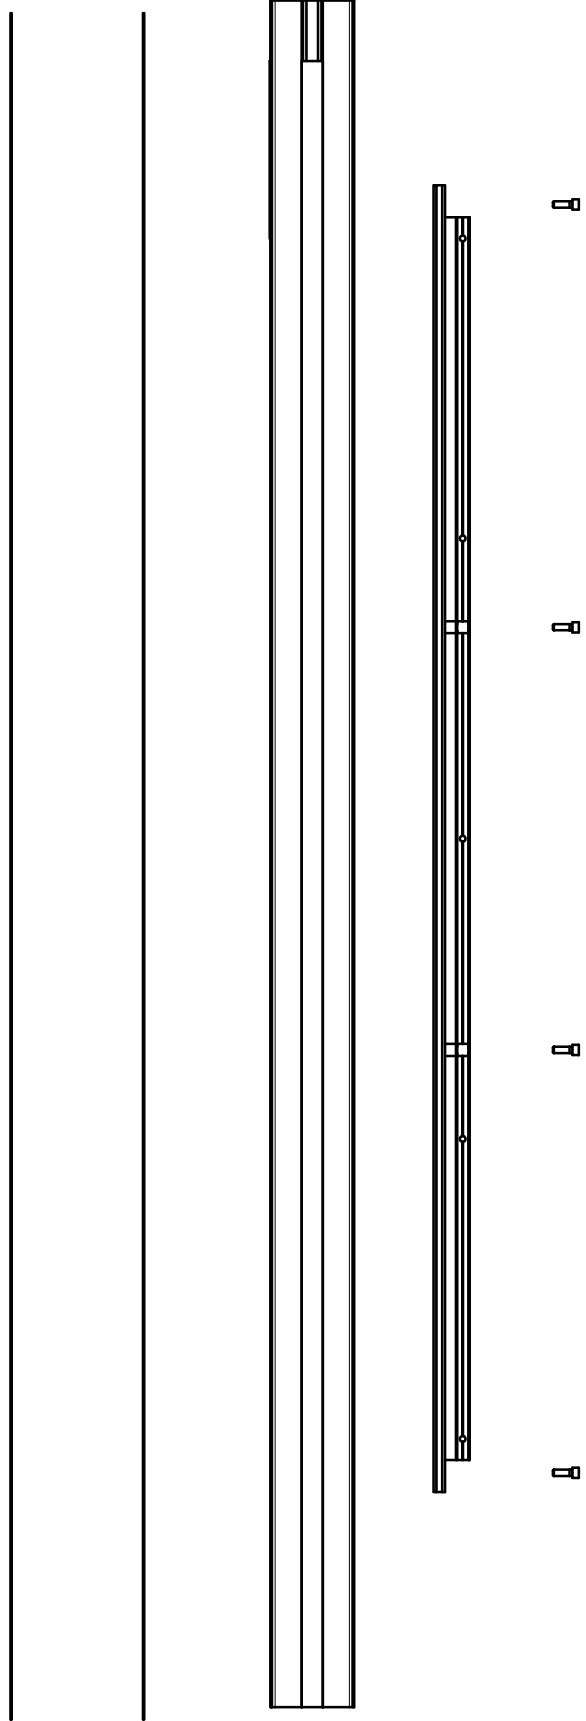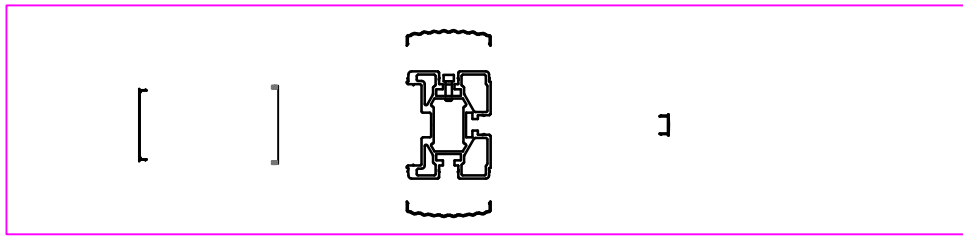

2T

LED조명

칼라철판(백색) 1.2T


조명용실사(백릿) 부착

T2.0 측면문안PC

방수처리


7	재료분리대	STS304	1	
6	AL 측면 캡	AL6063	1	
5	측면문안PC	2T	1	
4	LED 조명		1	
3	주기동 주름캡	AL 6063	2	
2	주기동 캡-소	AL 6063	1	
1	주기동-우	AL 6063	1	

PROJECT TITLE	Enforcement Administration 시 행정	DRAWING TITLE 도면명	NOTE 비고	SCALE 축적	DATE 날짜	DESIGN BY 디자인	DRAWING NO. 도면번호
인천광역시 버스승강장 표준디자인	 인천광역시	버스승강장 조립도 (기둥 좌 ASS'Y)	장변형 승강장			DRAWING BY 제도	SHEET NO. 일련번호
							010-5

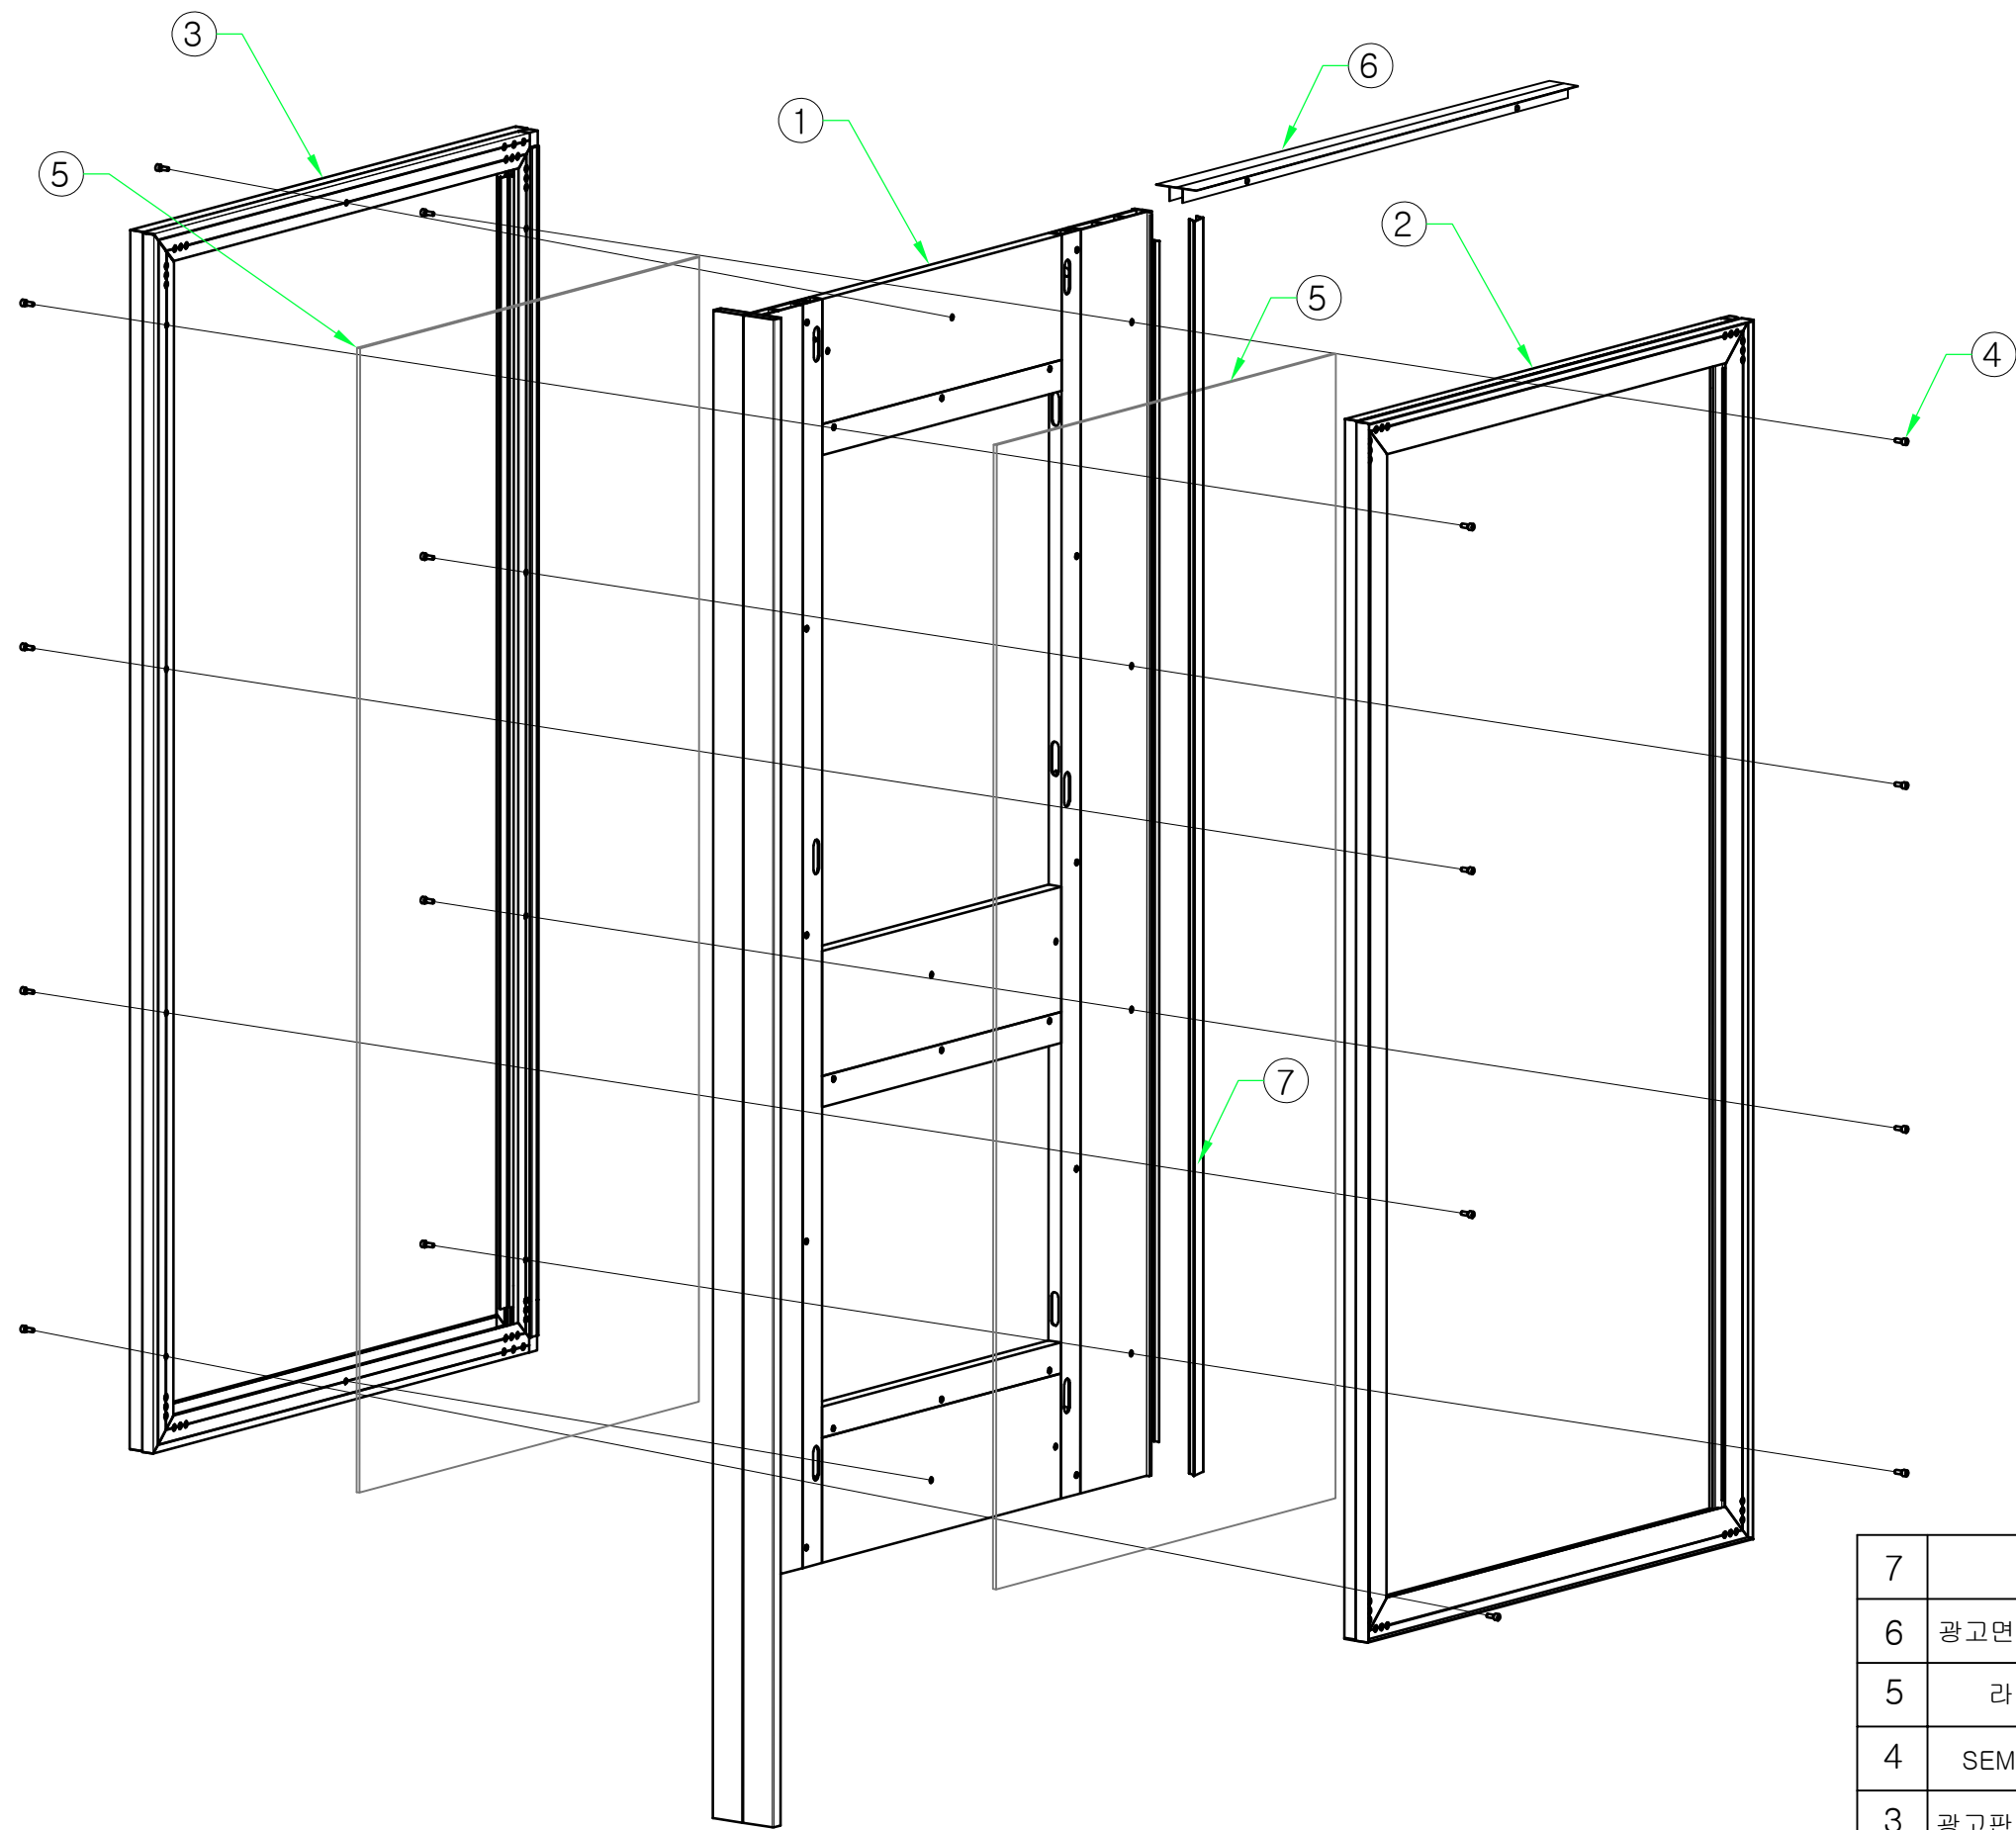


7	유리바 캡	AL 6063	1	
6	광고면 지지대 상부마감캡		1	
5	라이트패널, 5T	900*1855	2	
4	SEMS STS 유두렌지	M6 X 15	20	
3	광고판 프레임 ASS'Y-좌	ASS'Y	1	
2	광고판 프레임 ASS'Y-우	ASS'Y	1	
1	광고 베이스판-좌 ASS'Y	ASS'Y	1	

PROJECT TITLE	Enforcement Administration 시행청	DRAWING TITLE 도면명	NOTE 비고	SCALE 축적	DATE 날짜	DESIGN BY 디자인	DRAWING NO. 도면번호
인천광역시 버스승강장 표준디자인	 인천광역시	버스승강장 조립도 (광고판 ASS'Y)	장변형 승강장				
						DRAWING BY 제도	SHEET NO. 일련번호
							010-6

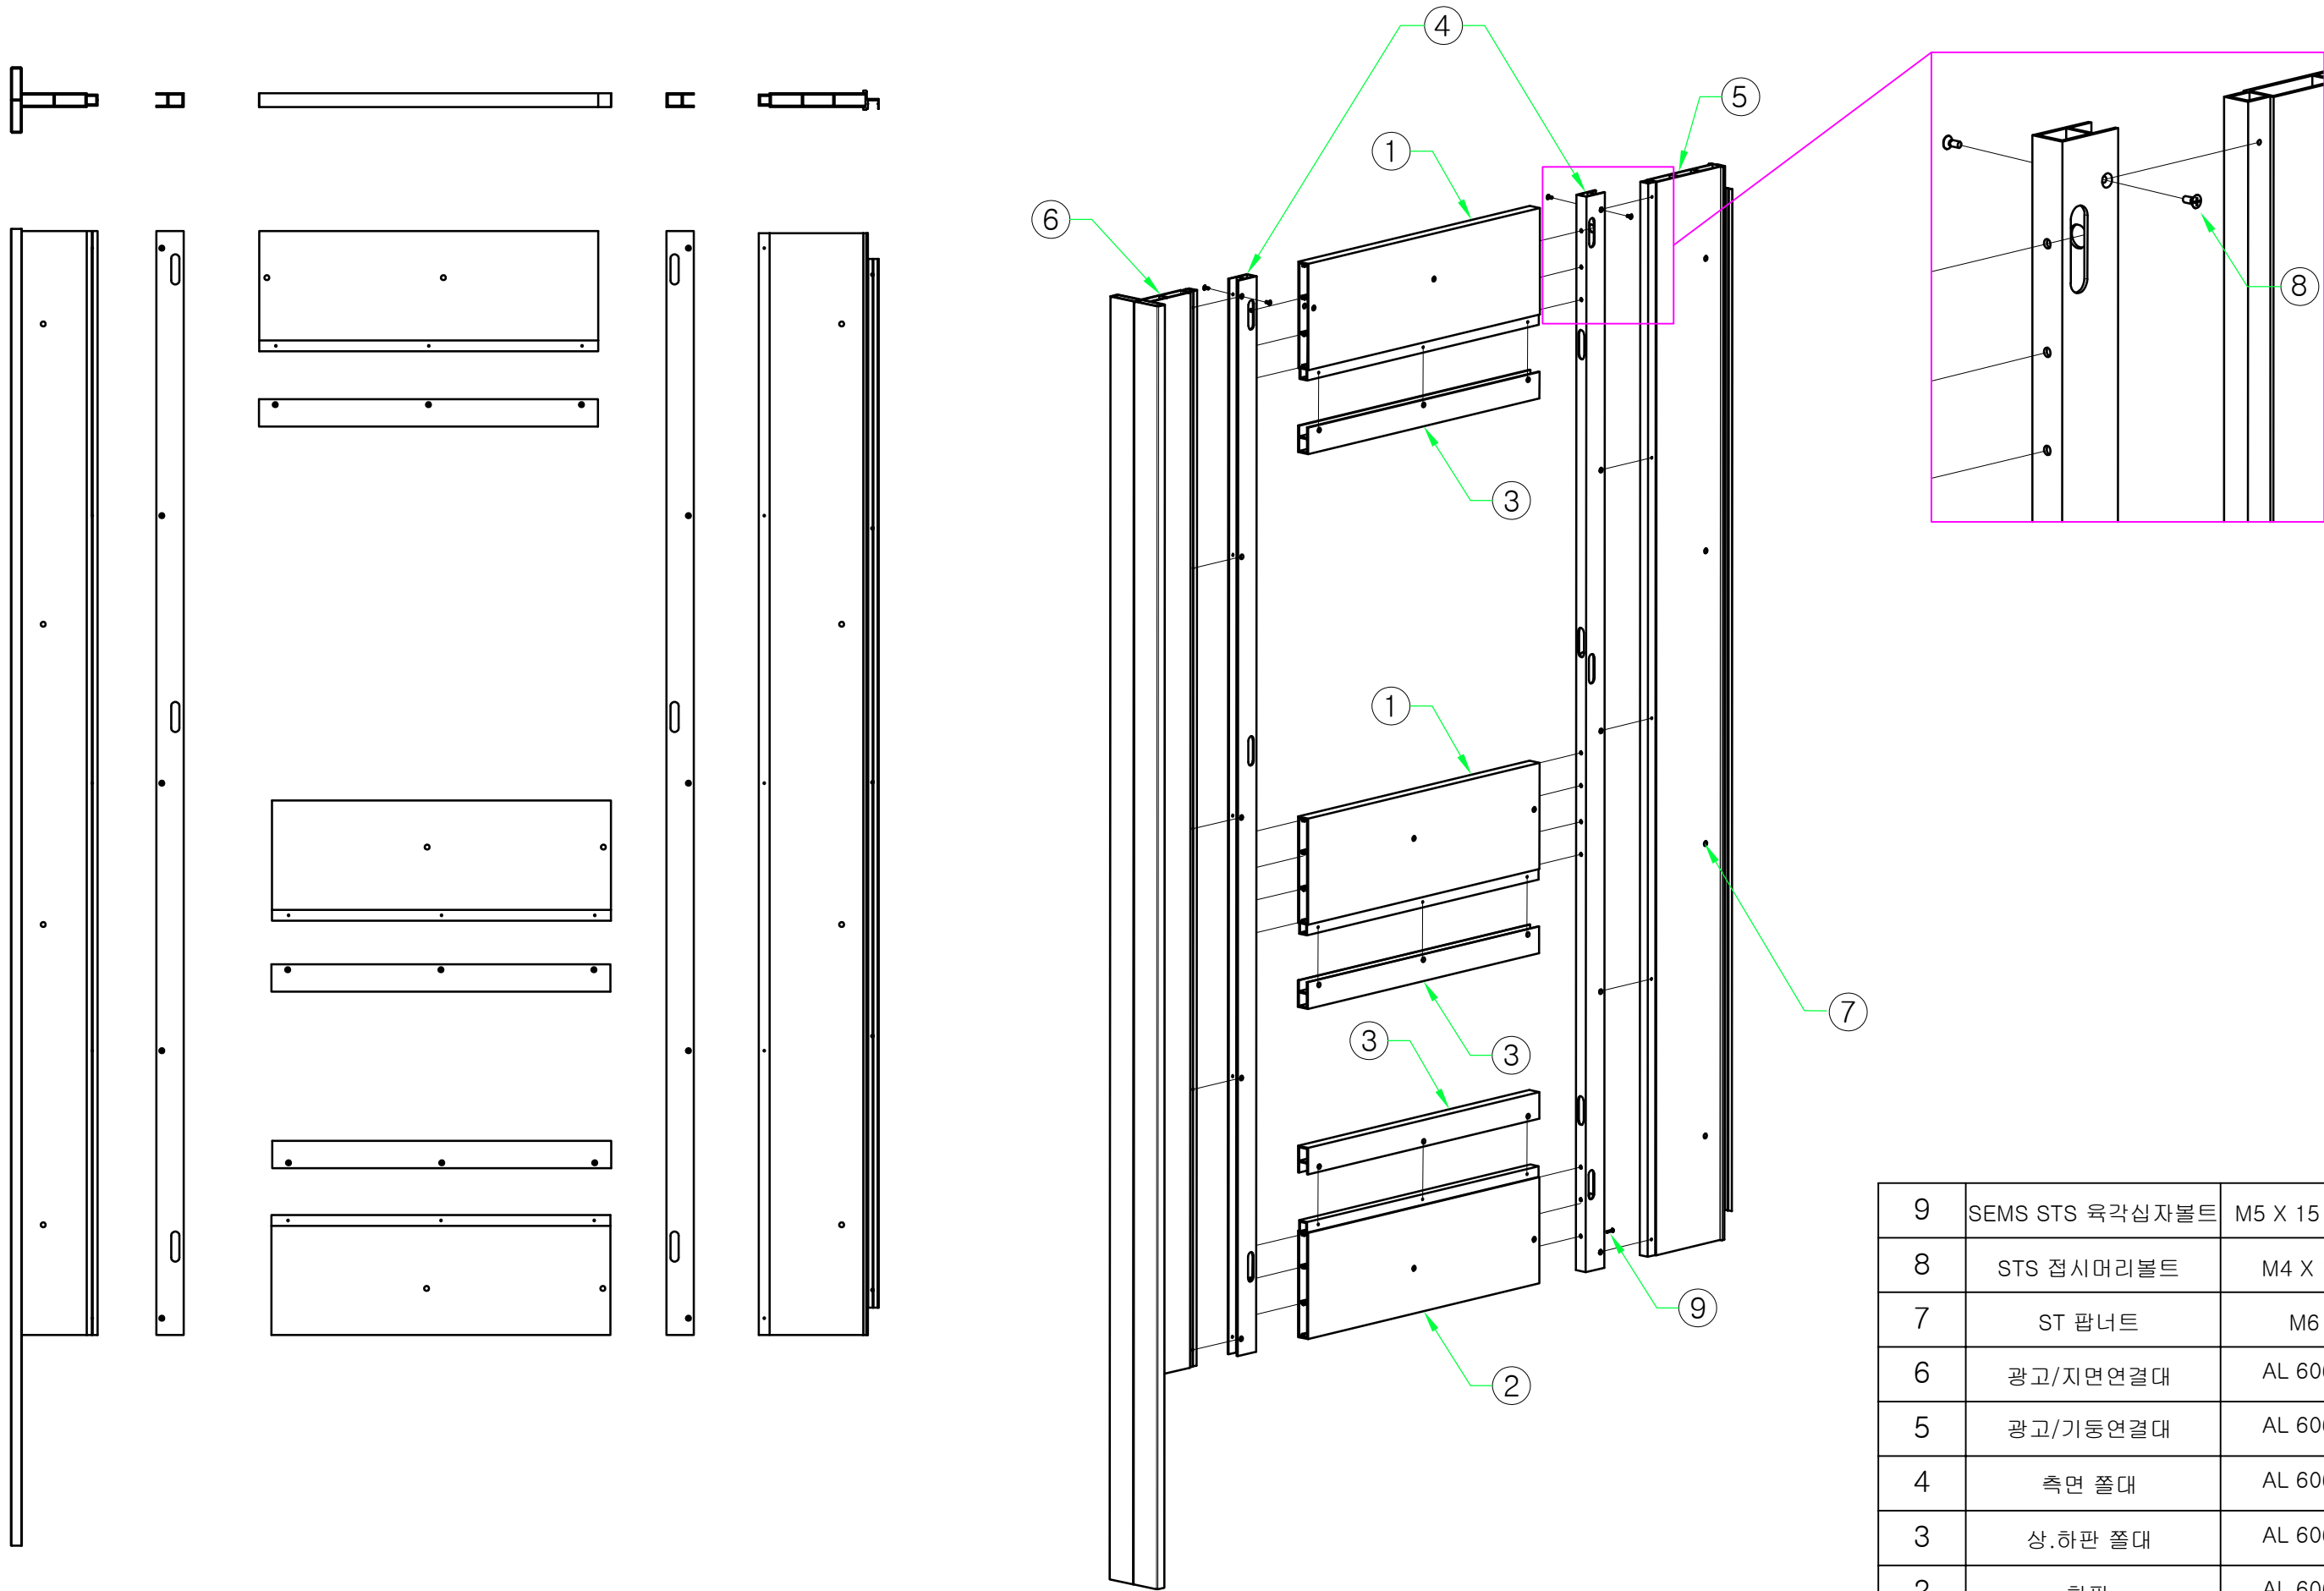


9	SEMS STS 육각심자볼트	M5 X 15 STS	20	
8	STS 접시머리볼트	M4 X 10	38	
7	ST 팍너트	M6	28	
6	광고/지면연결대	AL 6063	1	
5	광고/기둥연결대	AL 6063	1	
4	측면 폴대	AL 6063	2	
3	상.하판 폴대	AL 6063	1	
2	하판	AL 6063	3	
1	상판	AL 6063	2	

PROJECT TITLE	Enforcement Administration 시행청	DRAWING TITLE 도면명	NOTE 비고	SCALE 축적	DATE 날짜	DESIGN BY 디자인	DRAWING NO. 도면번호
인천광역시 버스승강장 표준디자인	 인천광역시	버스승강장 조립도 (광고판)	장변형 승강장				
						DRAWING BY 제도	SHEET NO. 일련번호
							010-6-1


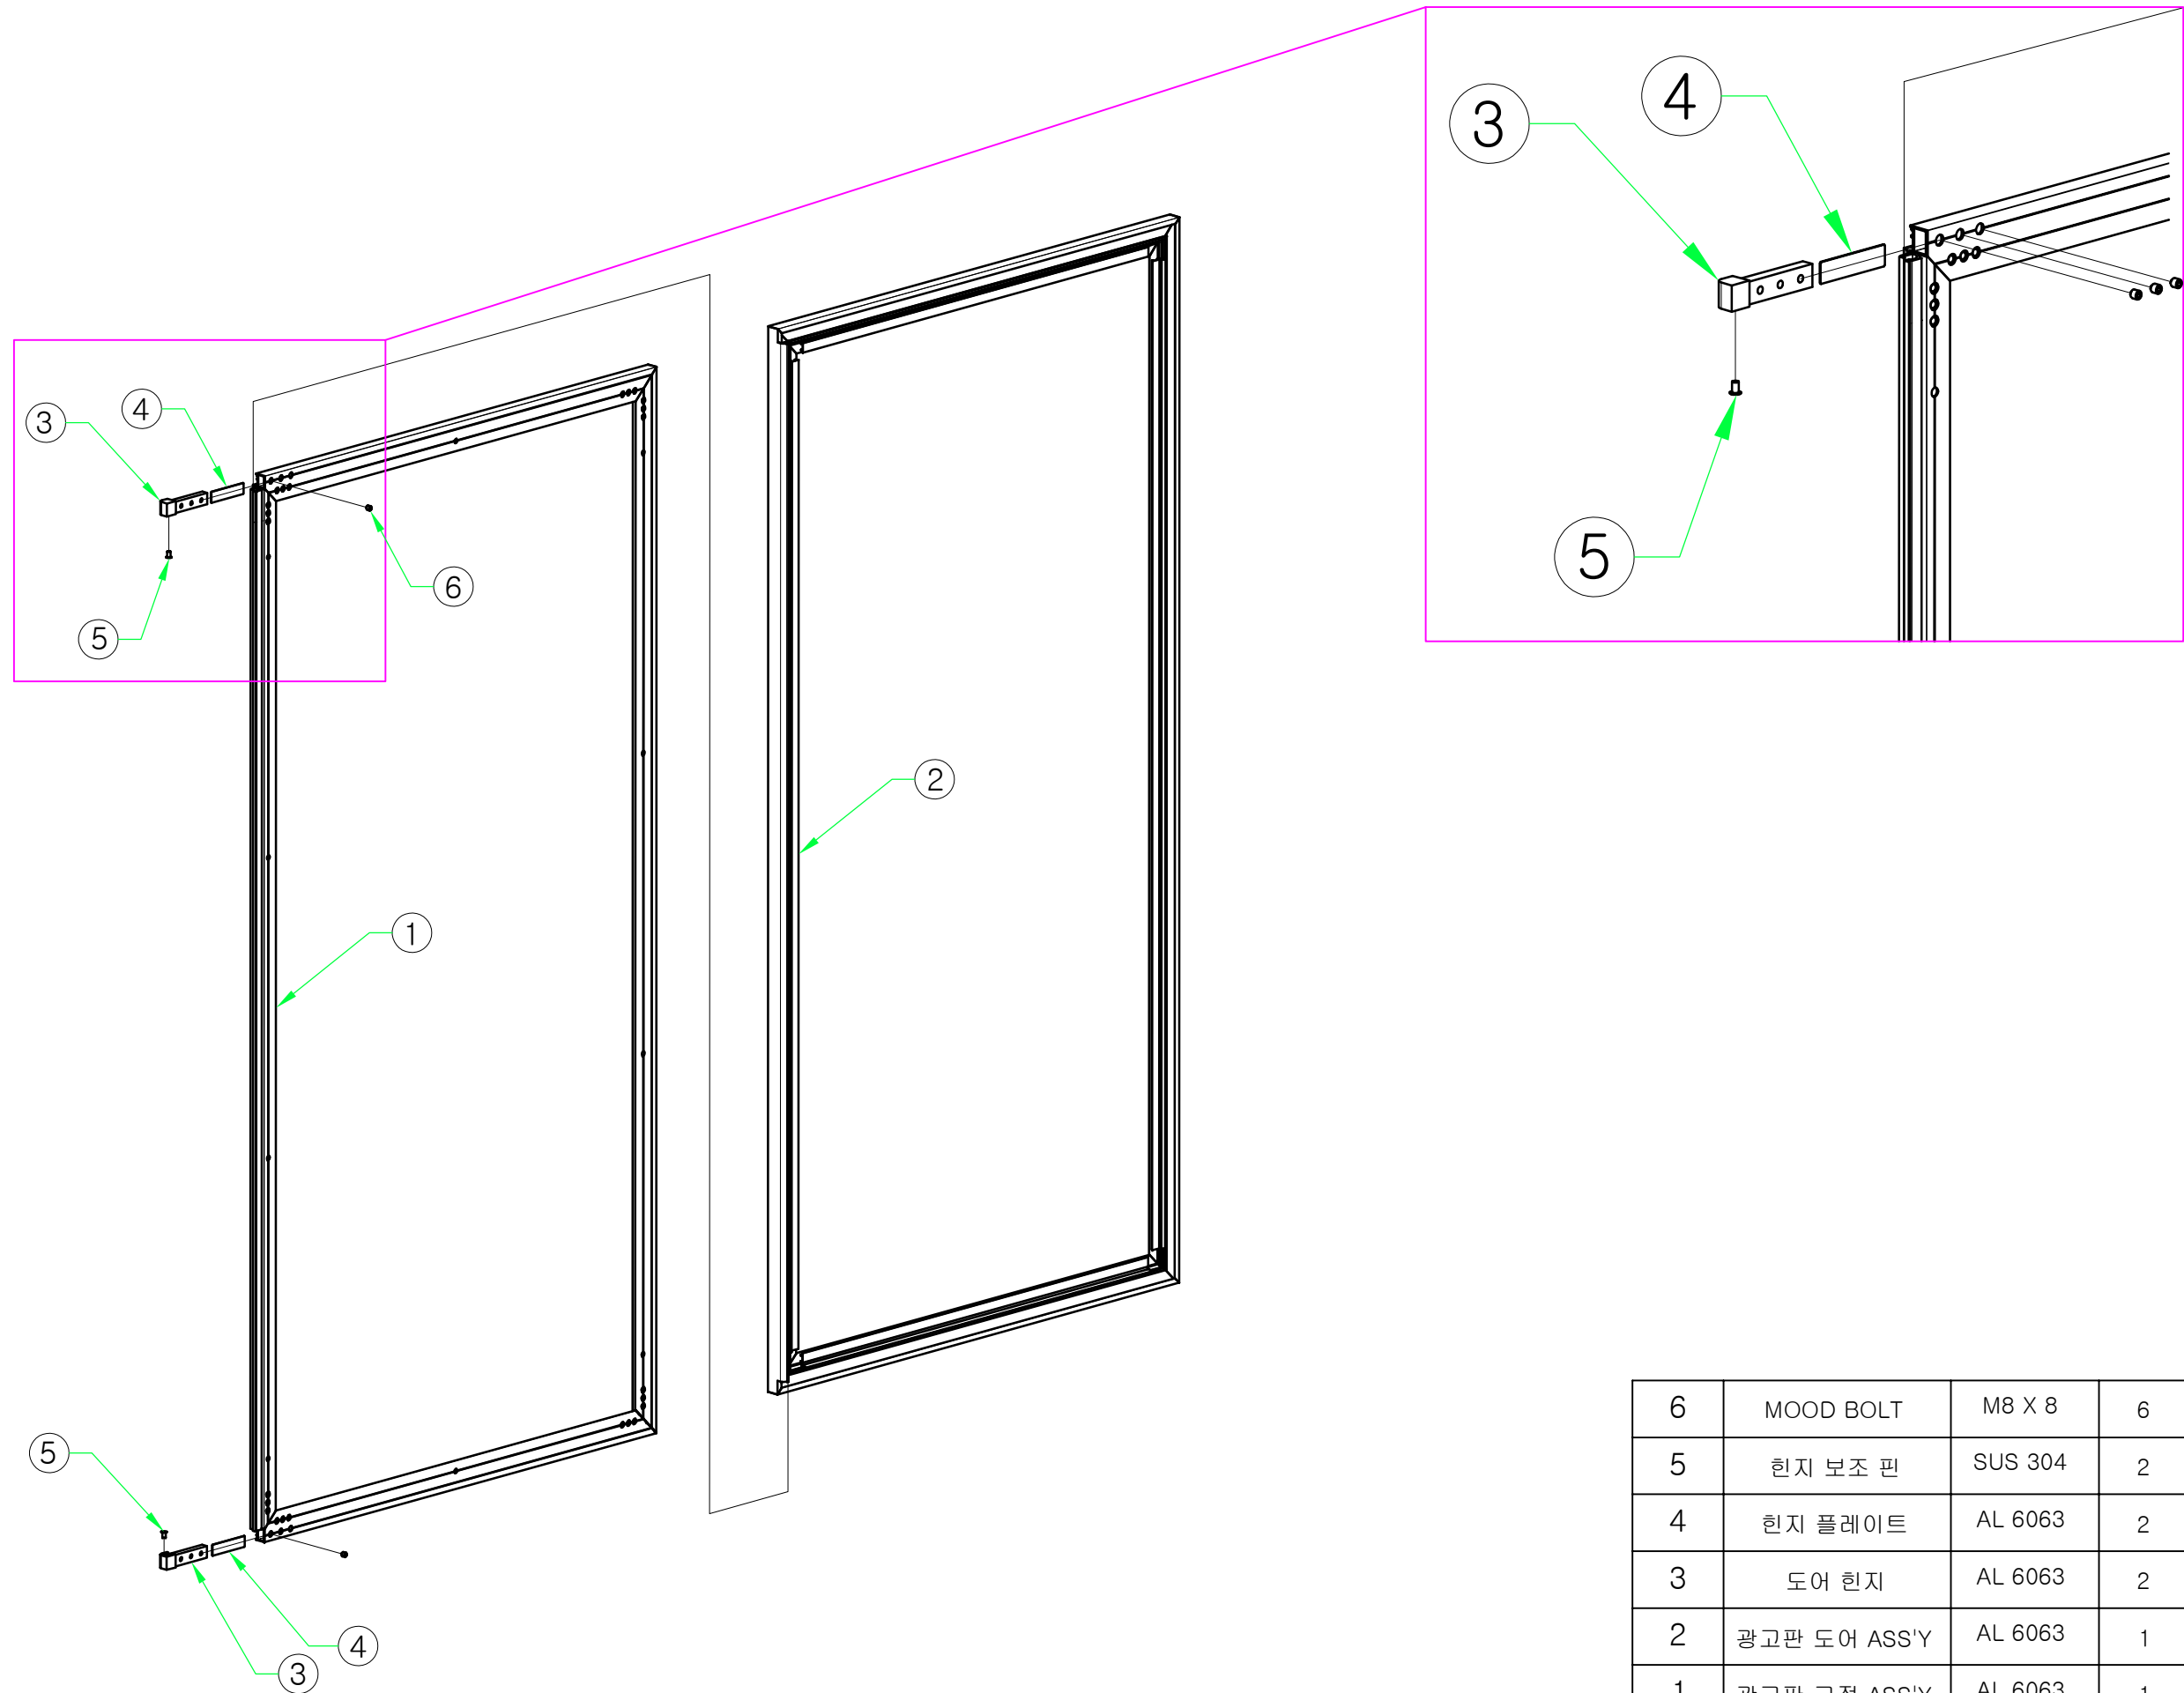


6	MOOD BOLT	M8 X 8	6	
5	힌지 보조 핀	SUS 304	2	
4	힌지 플레이트	AL 6063	2	
3	도어 힌지	AL 6063	2	
2	광고판 도어 ASS'Y	AL 6063	1	
1	광고판 고정 ASS'Y	AL 6063	1	

PROJECT TITLE	Enforcement Administration 시 행정	DRAWING TITLE 도면명	NOTE 비고	SCALE 축적	DATE 날짜	DESIGN BY 디자인	DRAWING NO. 도면번호
인천광역시 버스승강장 표준디자인	 인천광역시	버스승강장 조립도 (광고판 도어)	장변형 승강장			DRAWING BY 제도	SHEET NO. 일련번호
							010-6-2




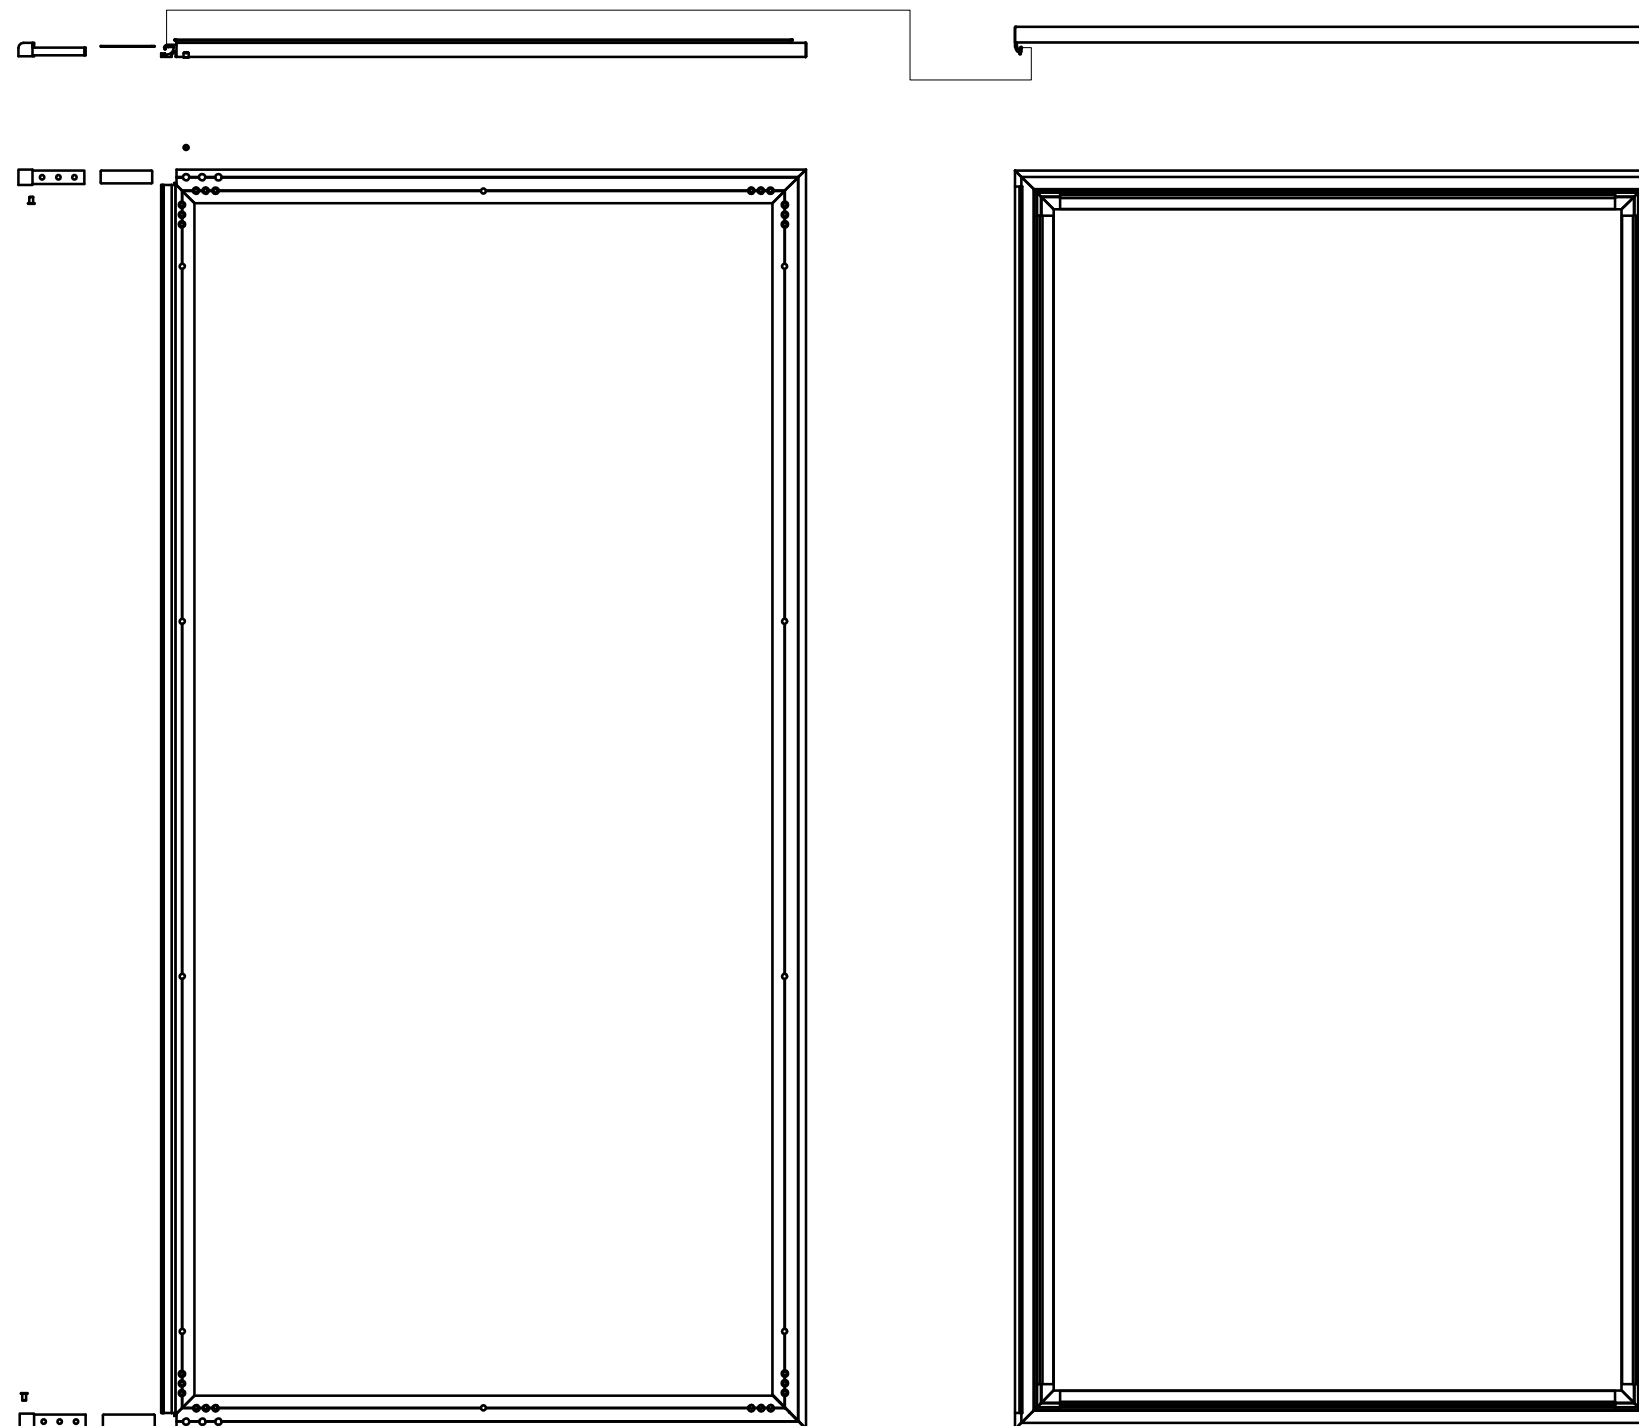


PROJECT TITLE	Enforcement Administration 시 행 정	DRAWING TITLE 도 면 명	NOTE 비 고	SCALE 축 적	DATE 날 짜	DESIGN BY 디 자 인	DRAWING NO. 도면 번호
인천광역시 버스승강장 표준디자인	 인천광역시	버스승강장 조립도 (광고판 도어)	장변형 승강장				
						DRAWING BY 제 도	SHEET NO. 일련 번호
							010-6-3

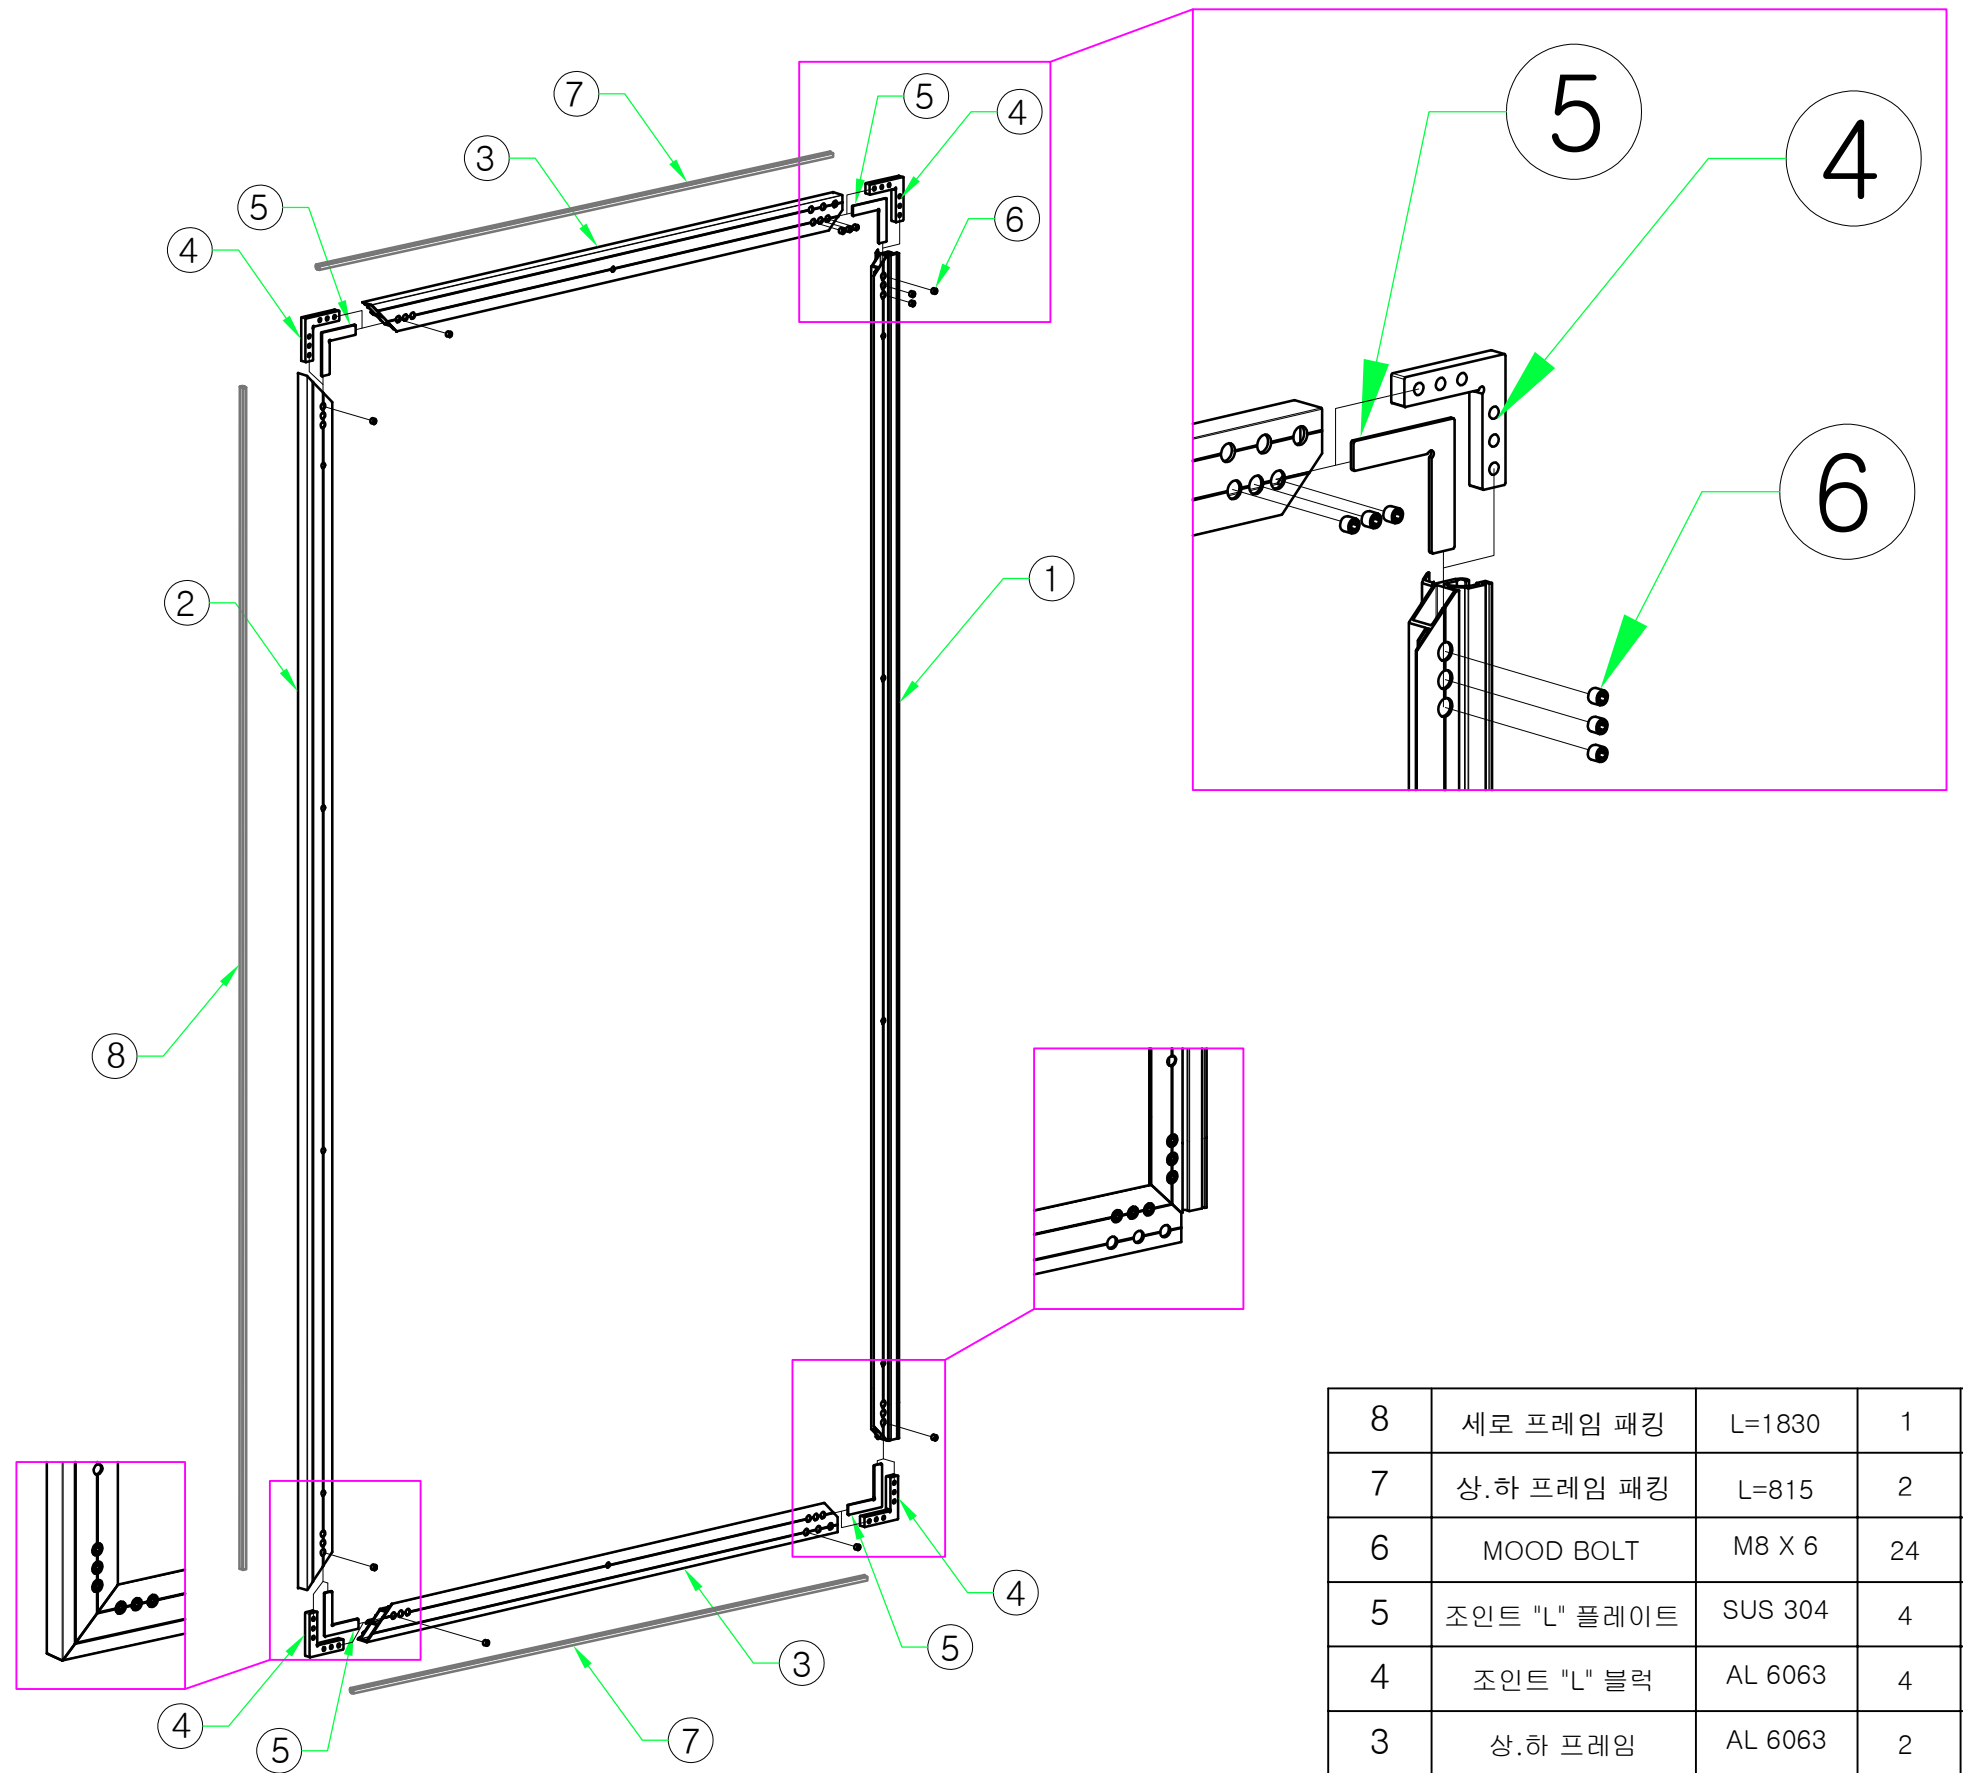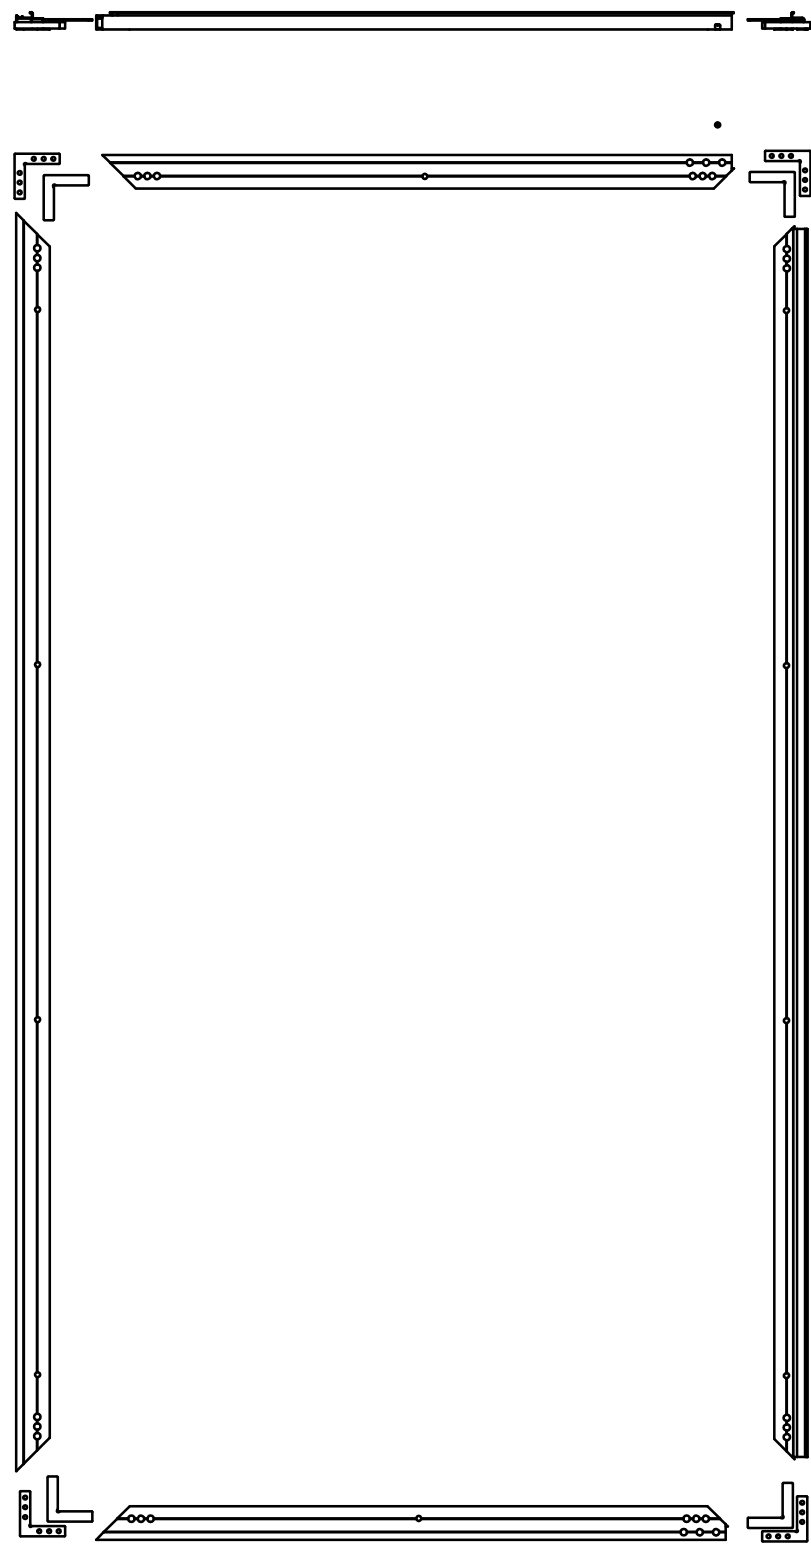


8	세로 프레임 패킹	L=1830	1	
7	상.하 프레임 패킹	L=815	2	
6	MOOD BOLT	M8 X 6	24	
5	조인트 "L" 플레이트	SUS 304	4	
4	조인트 "L" 블록	AL 6063	4	
3	상.하 프레임	AL 6063	2	내부측
2	세로 프레임	AL 6063	1	내부측
1	회전축 세로 프레임	AL 6063	1	내부측

PROJECT TITLE	Enforcement Administration 시 행 청	DRAWING TITLE 도 면 명	NOTE 비 고	SCALE 축 적	DATE 날 짜	DESIGN BY 디 자 인	DRAWING NO. 도면 번호
인천광역시 버스승강장 표준디자인	 인천광역시	버스승강장 조립도 (광고판 도어)	장변형 승강장				
						DRAWING BY 제 도	SHEET NO. 일련 번호
							010-6-4

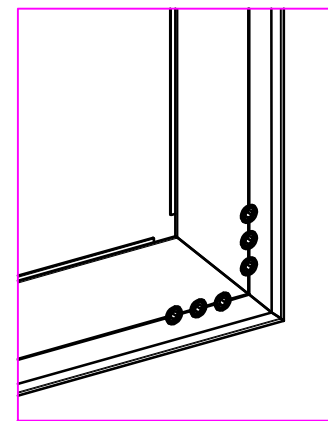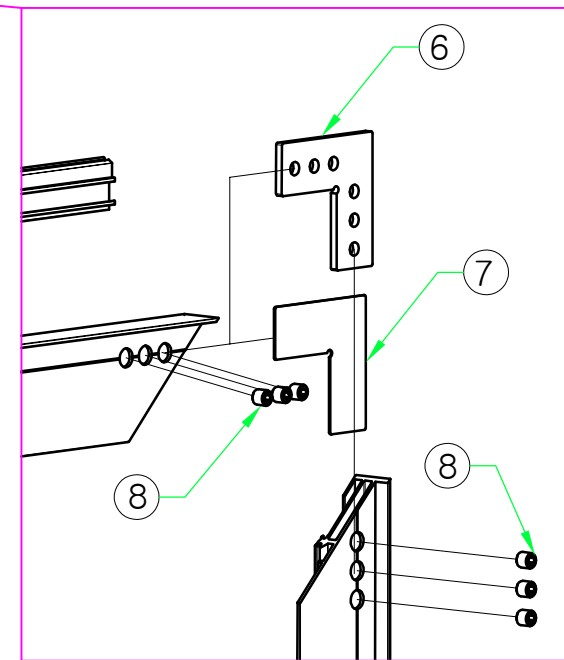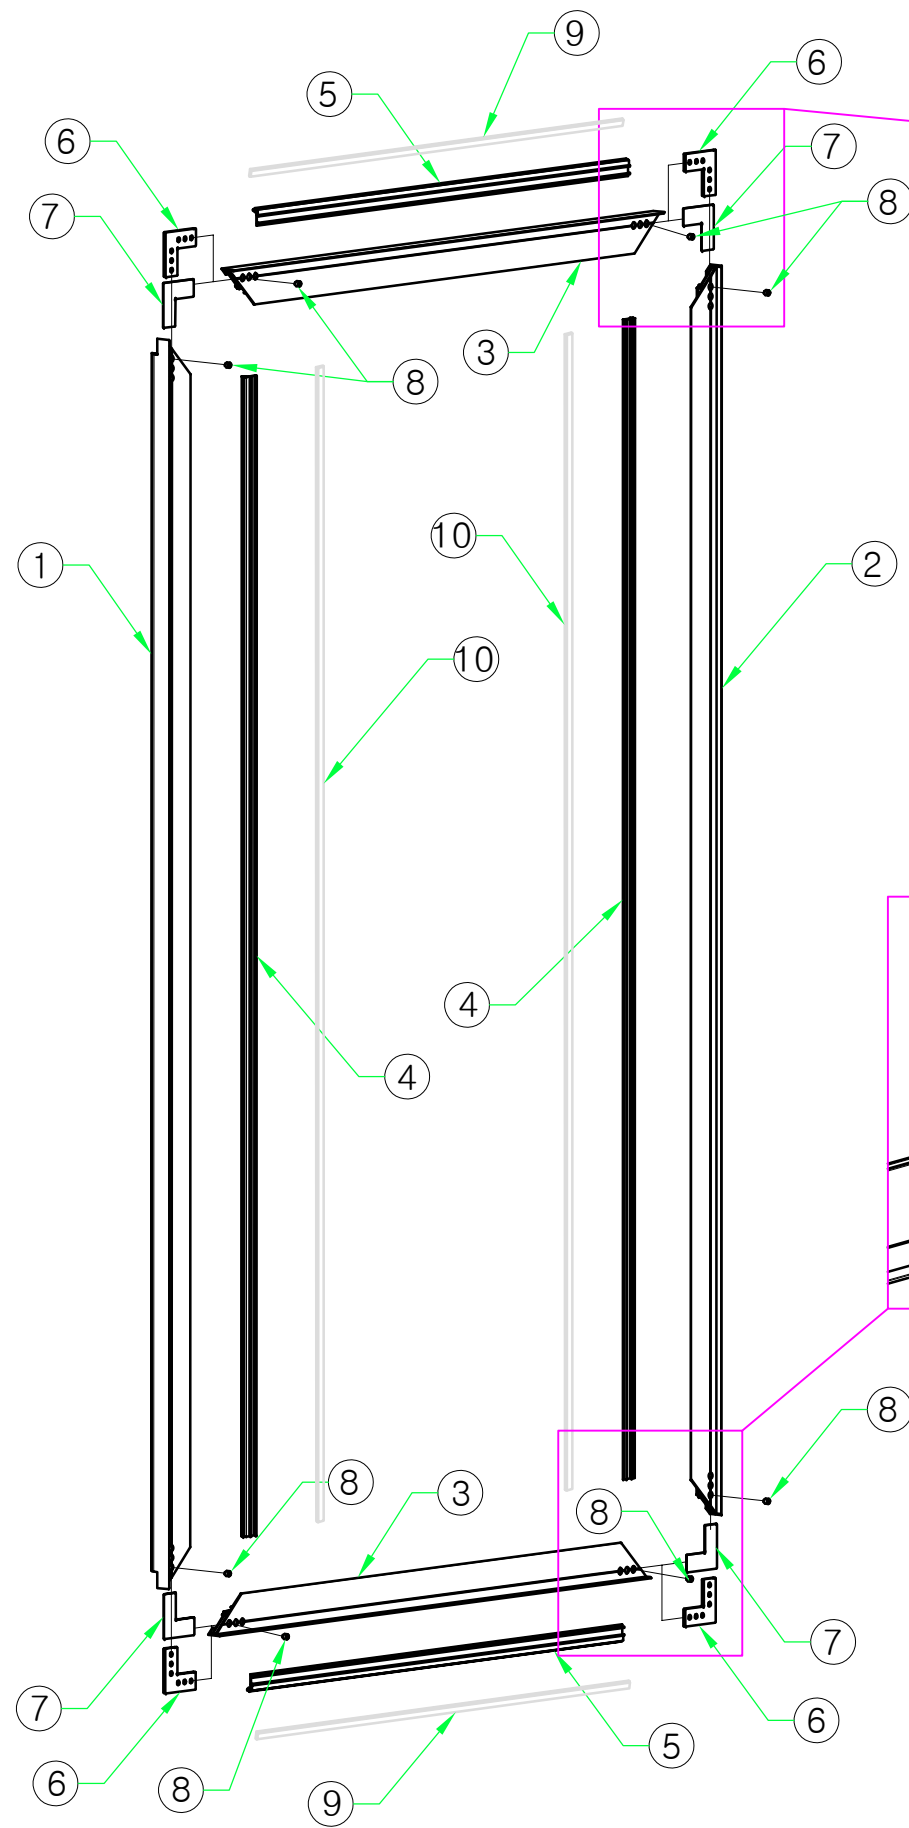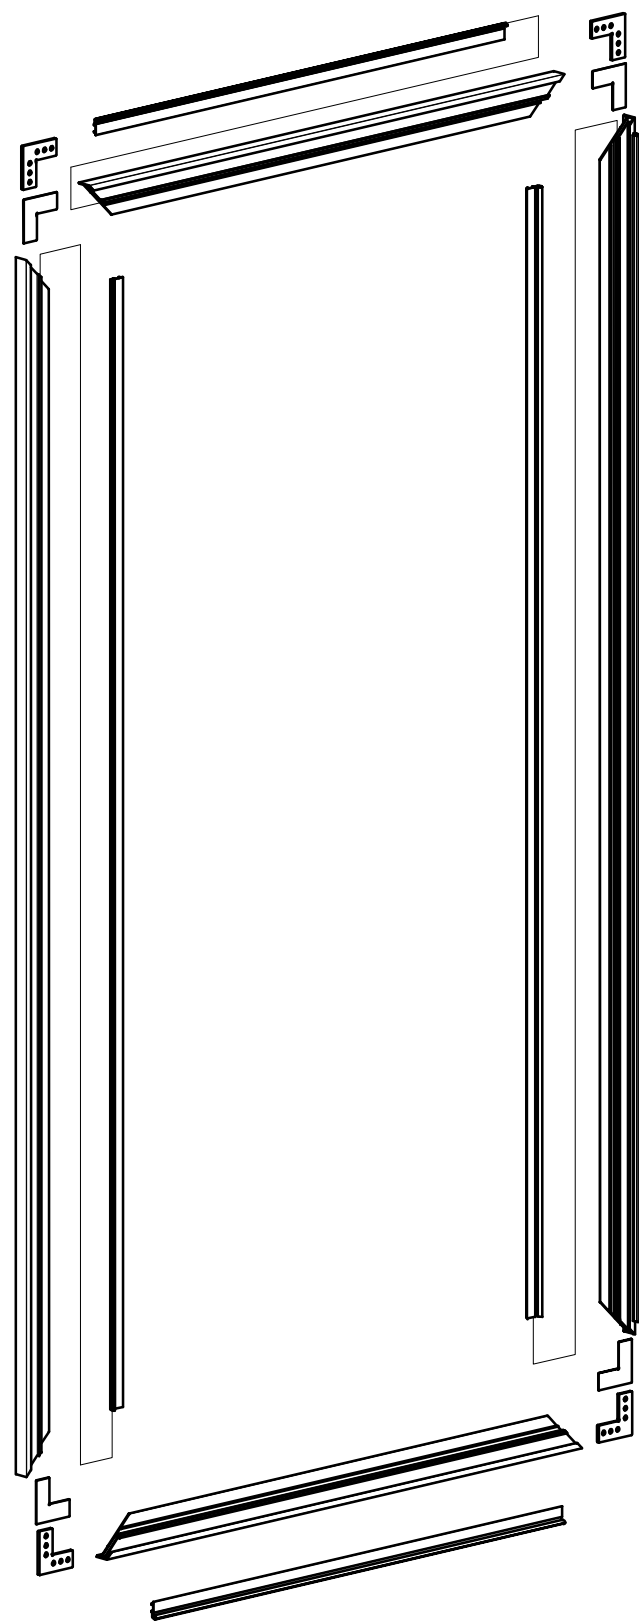

11	C형 클립		46	
10	실리콘패킹 좌.우	L=1780	2	
9	실리콘패킹 상.하	L=580	2	
8	MOOD BOLT	M8 X 6	24	
7	조인트 "L" 플레이트	SUS 304	4	
6	조인트 "L" 블럭	AL 6063	4	
5	광고 고정클립 B	AL 6063	2	
4	광고 고정클립 A	AL 6063	2	
3	상.하 프레임	AL 6063	2	외부측
2	세로 프레임	AL 6063	1	외부측
1	회전 세로 프레임	AL 6063	1	외부측


PROJECT TITLE	Enforcement Administration 시 행정	DRAWING TITLE 도면명	NOTE 비고	SCALE 축적	DATE 날짜	DESIGN BY 디자인	DRAWING NO. 도면번호
인천광역시 버스승강장 표준디자인	 인천광역시	버스승강장 조립도 (광고판 도어)	장변형 승강장				
						DRAWING BY 제도	SHEET NO. 일련번호
							010-6-5

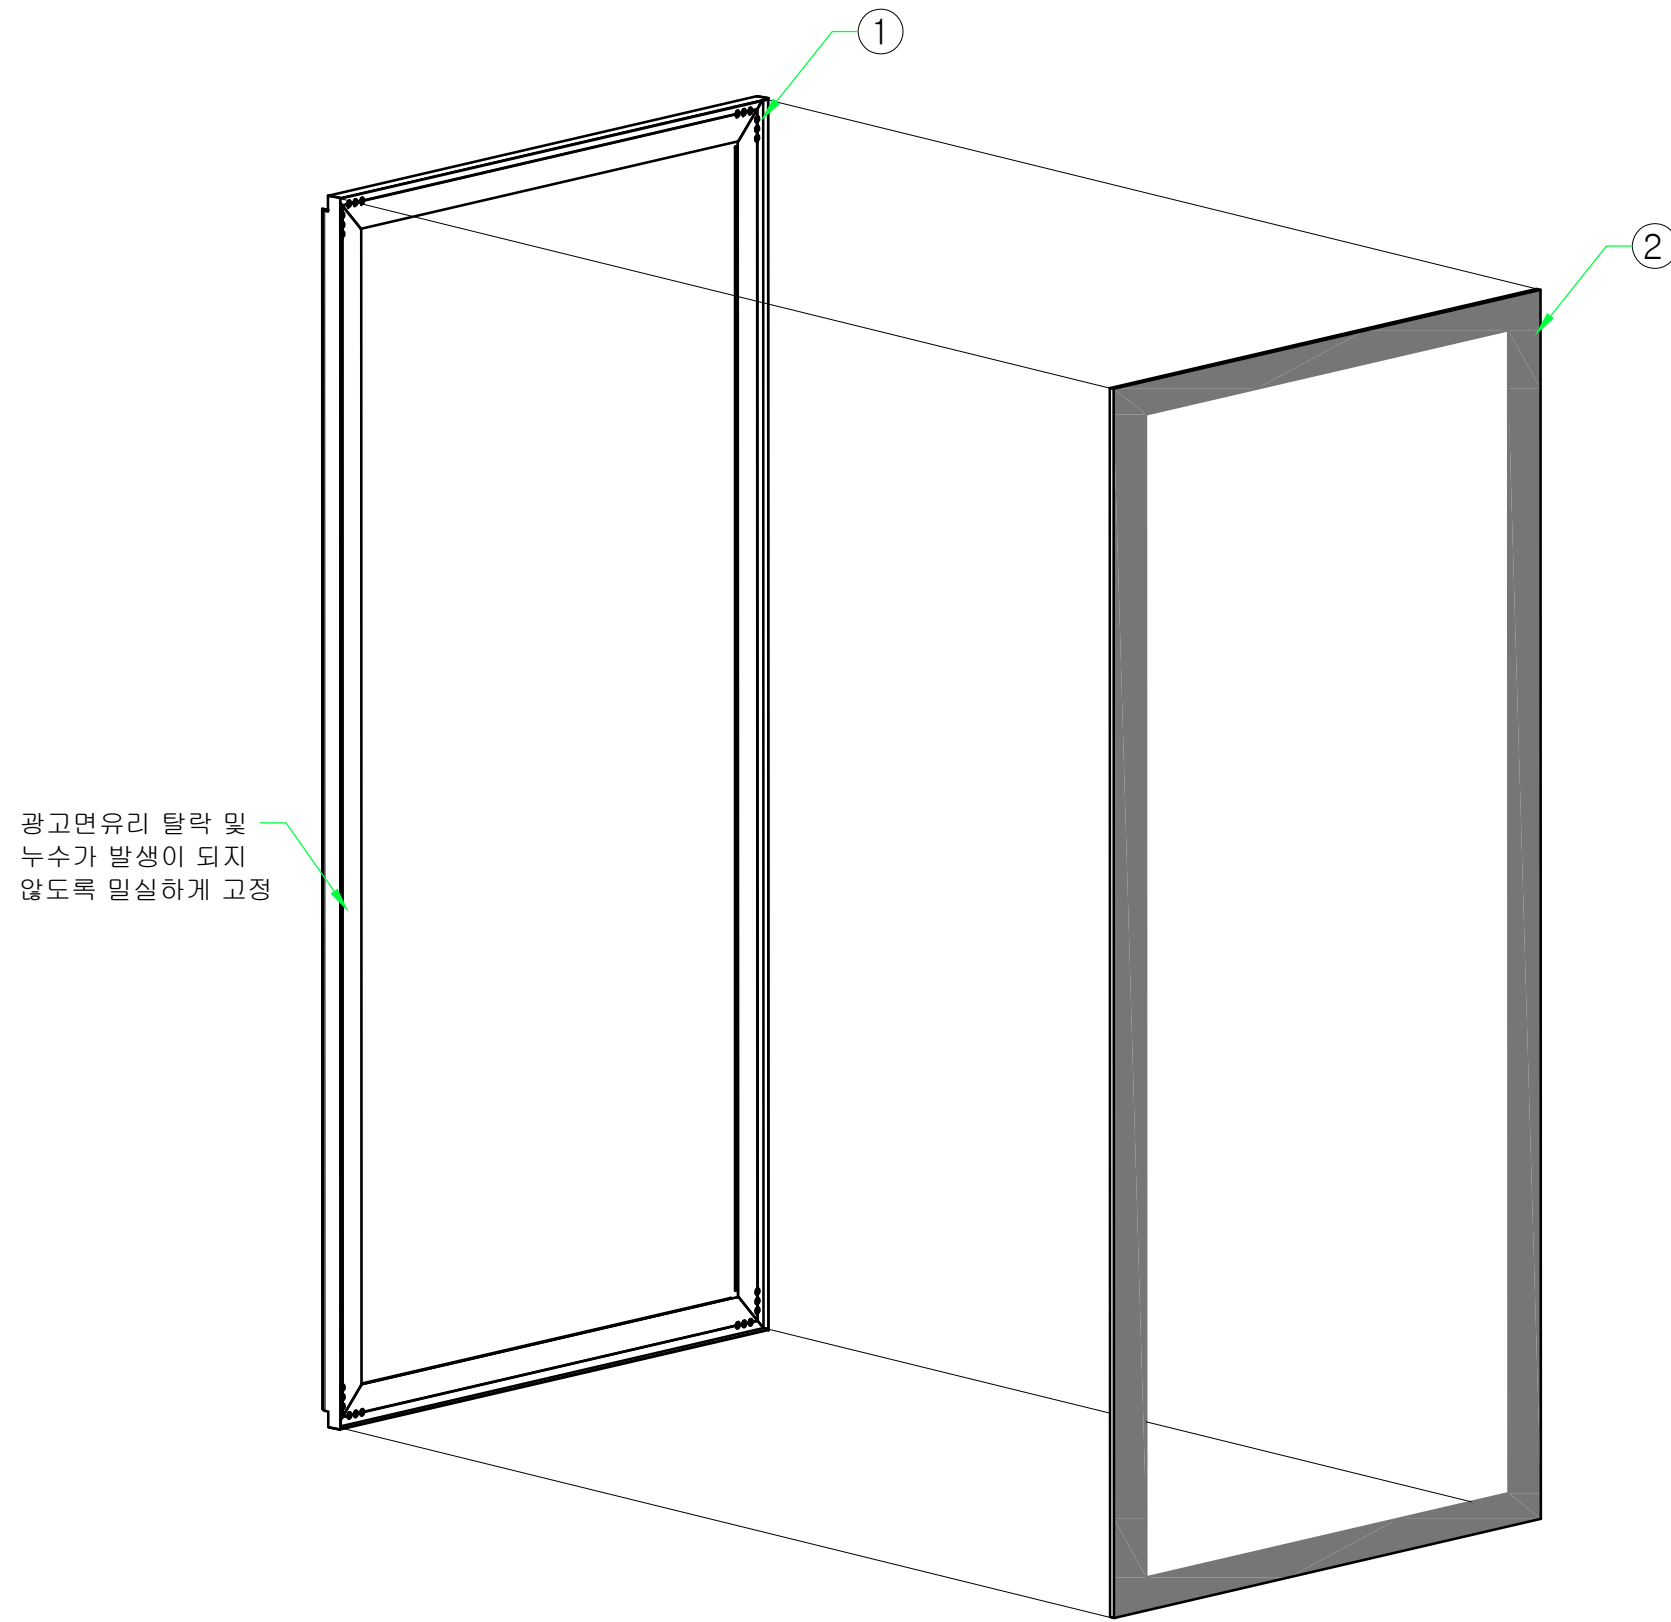

2	광고면 유리(실크인쇄)	각면가공,5T	1	
1	광고판 도어 ASS'Y	AL 6063	1	


DESIGN BY 디자인	DRAWING NO. 도면 번호
DRAWING BY 제도	SHEET NO. 일련 번호
	010-6-6

PROJECT TITLE	Enforcement Administration 시행청	DRAWING TITLE 도면명	NOTE 비고	SCALE 축적	DATE 날짜
인천광역시 버스승강장 표준디자인	 인천광역시	버스승강장 조립도 (광고판 도어)	장변형 승강장		

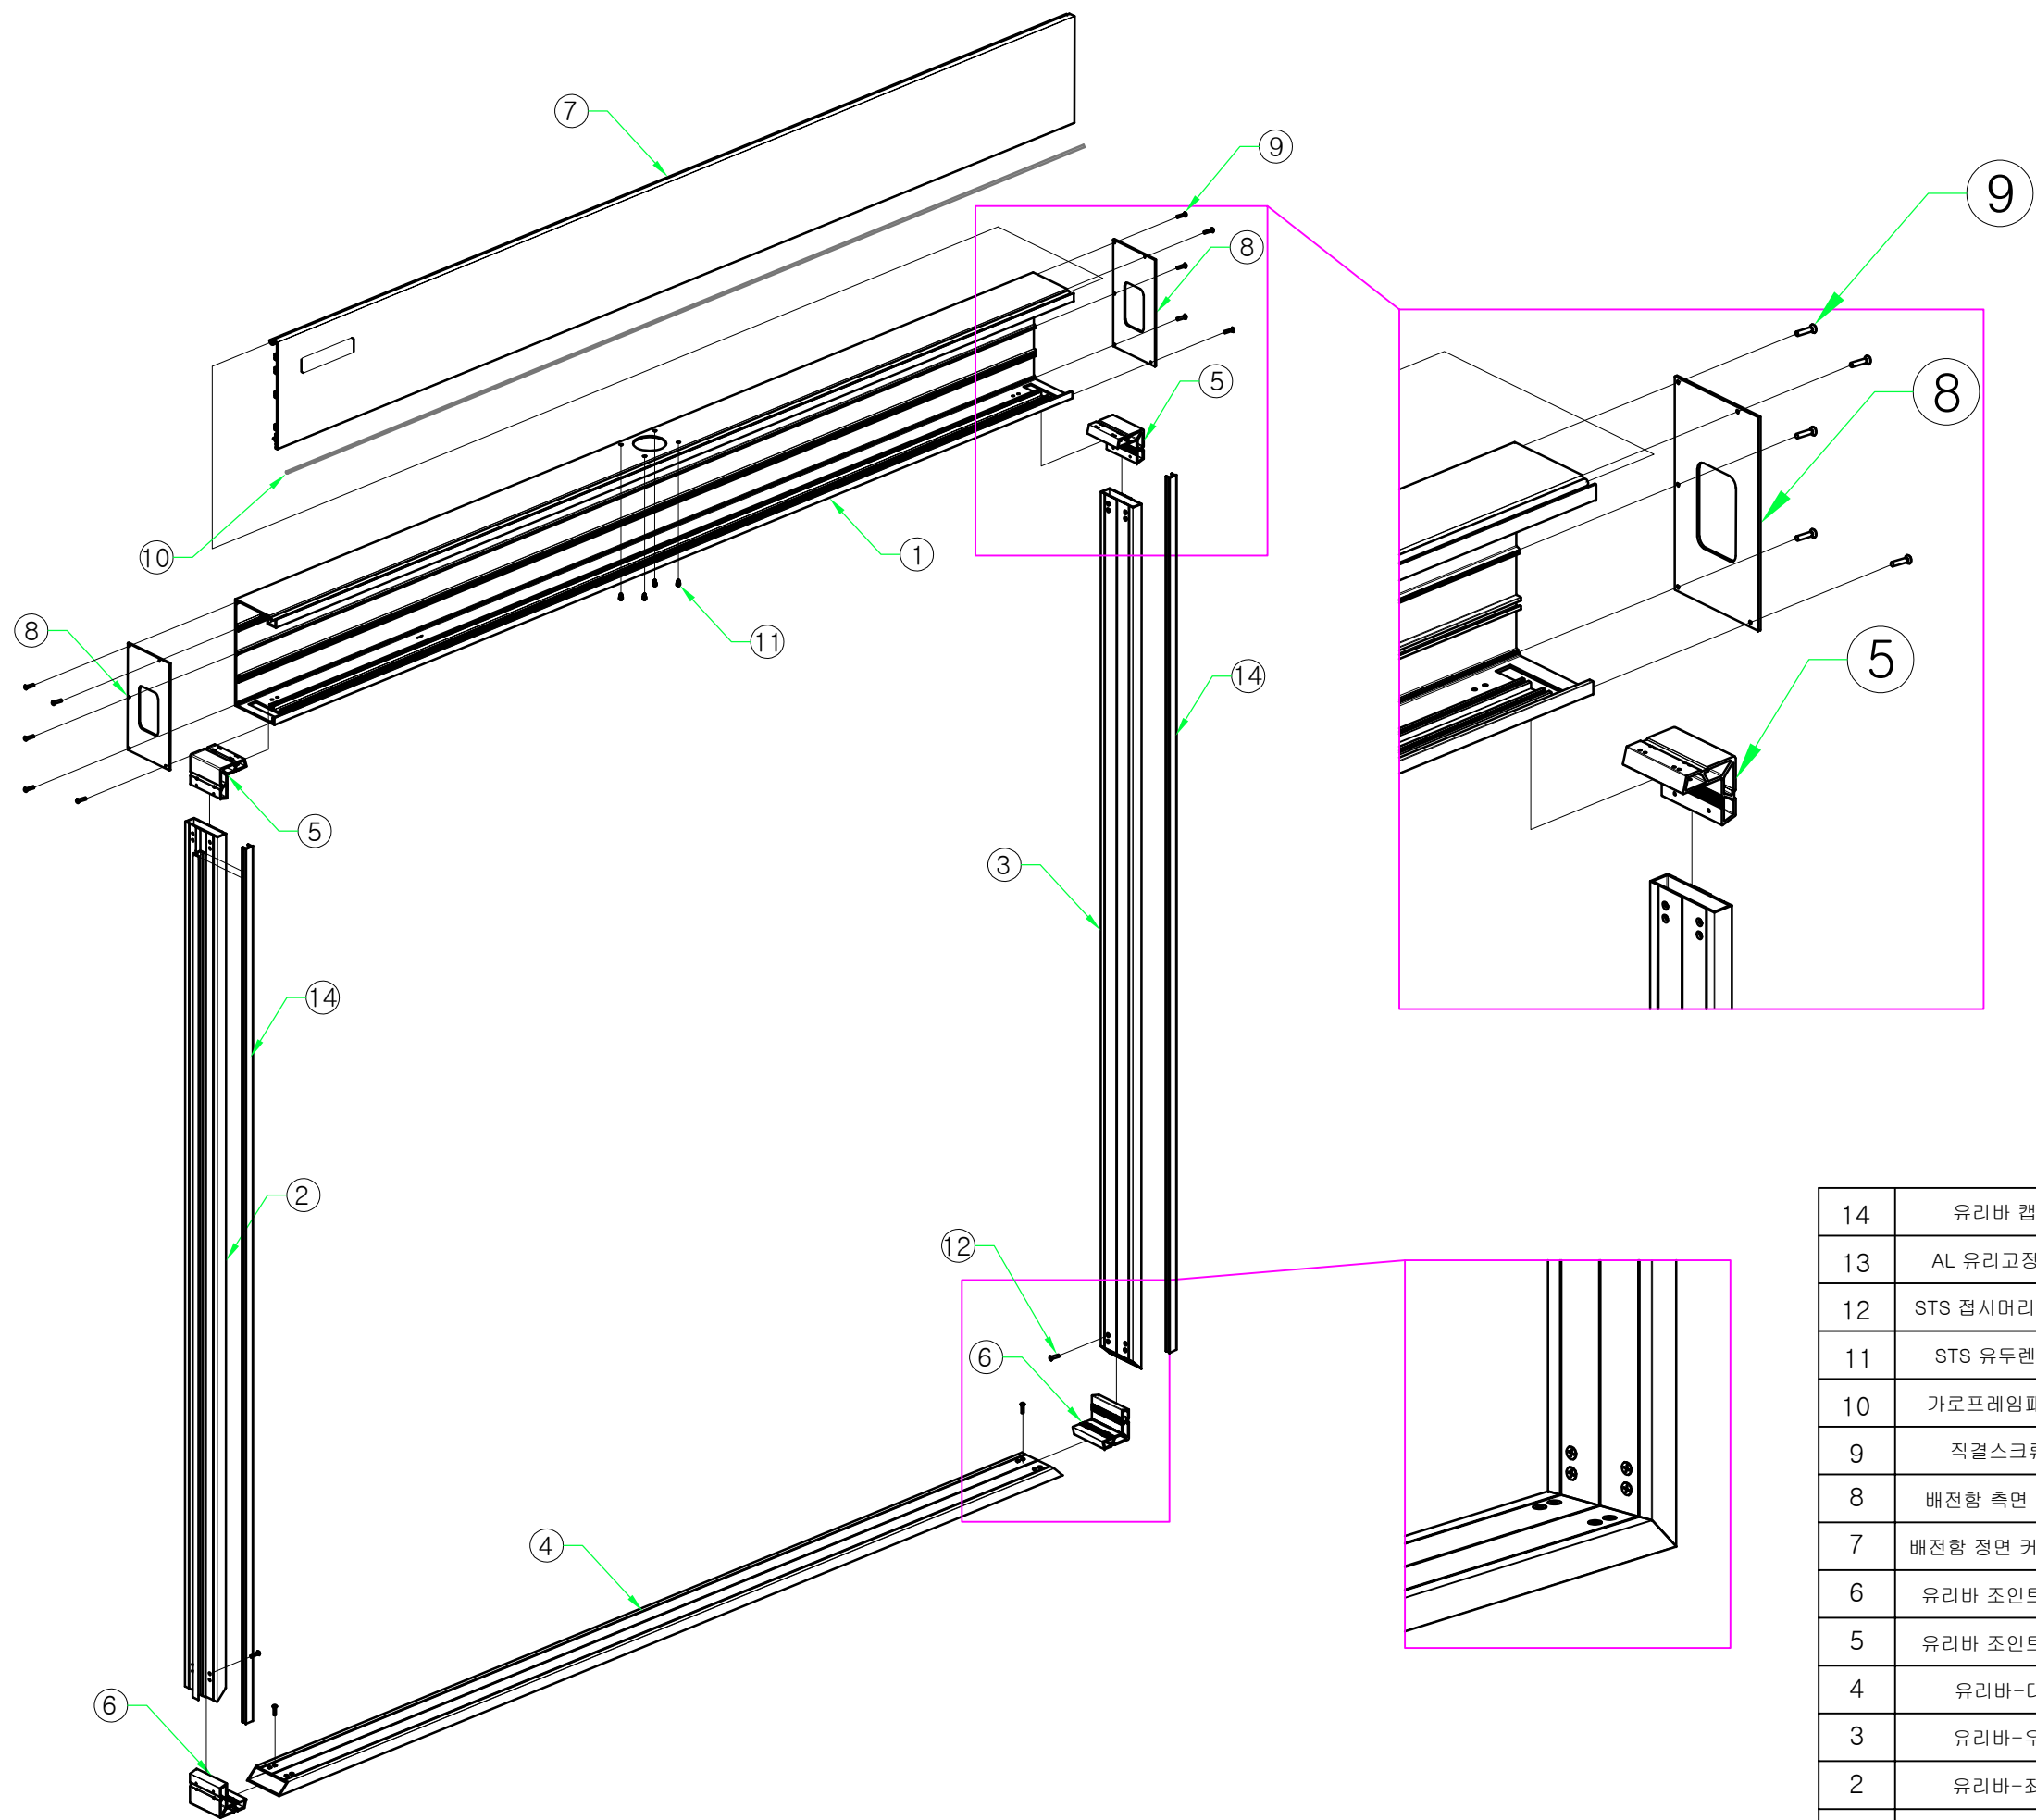



14	유리바 캡	AL 6063	2	
13	AL 유리고정대	L=2166	2	
12	STS 접시머리볼트	M4 X 10	32	
11	STS 유두렌지	M5 X 15	4	
10	가로프레임패킹	L=1800	1	
9	직결스크류	M5 X 25 Sus.	10	
8	배전함 측면 커버	AL 6063	2	
7	배전함 정면 커버-대	AL 6063	1	
6	유리바 조인트-하	AL 6063	2	
5	유리바 조인트-상	AL 6063	2	
4	유리바-대	AL 6063	1	
3	유리바-우	AL 6063	1	
2	유리바-좌	AL 6063	1	
1	배전함 박스-대	AL 6063	1	

PROJECT TITLE	Enforcement Administration 시 행정	DRAWING TITLE 도 면 명	NOTE 비 고	SCALE 축 적	DATE 날 짜	DESIGN BY 디 자 인	DRAWING NO. 도면 번호
인천광역시 버스승강장 표준디자인	 인천광역시	버스승강장 조립도 (문안판 대 ASS'Y)	장변형 승강장				
						DRAWING BY 제 도	SHEET NO. 일련 번호
							010-7

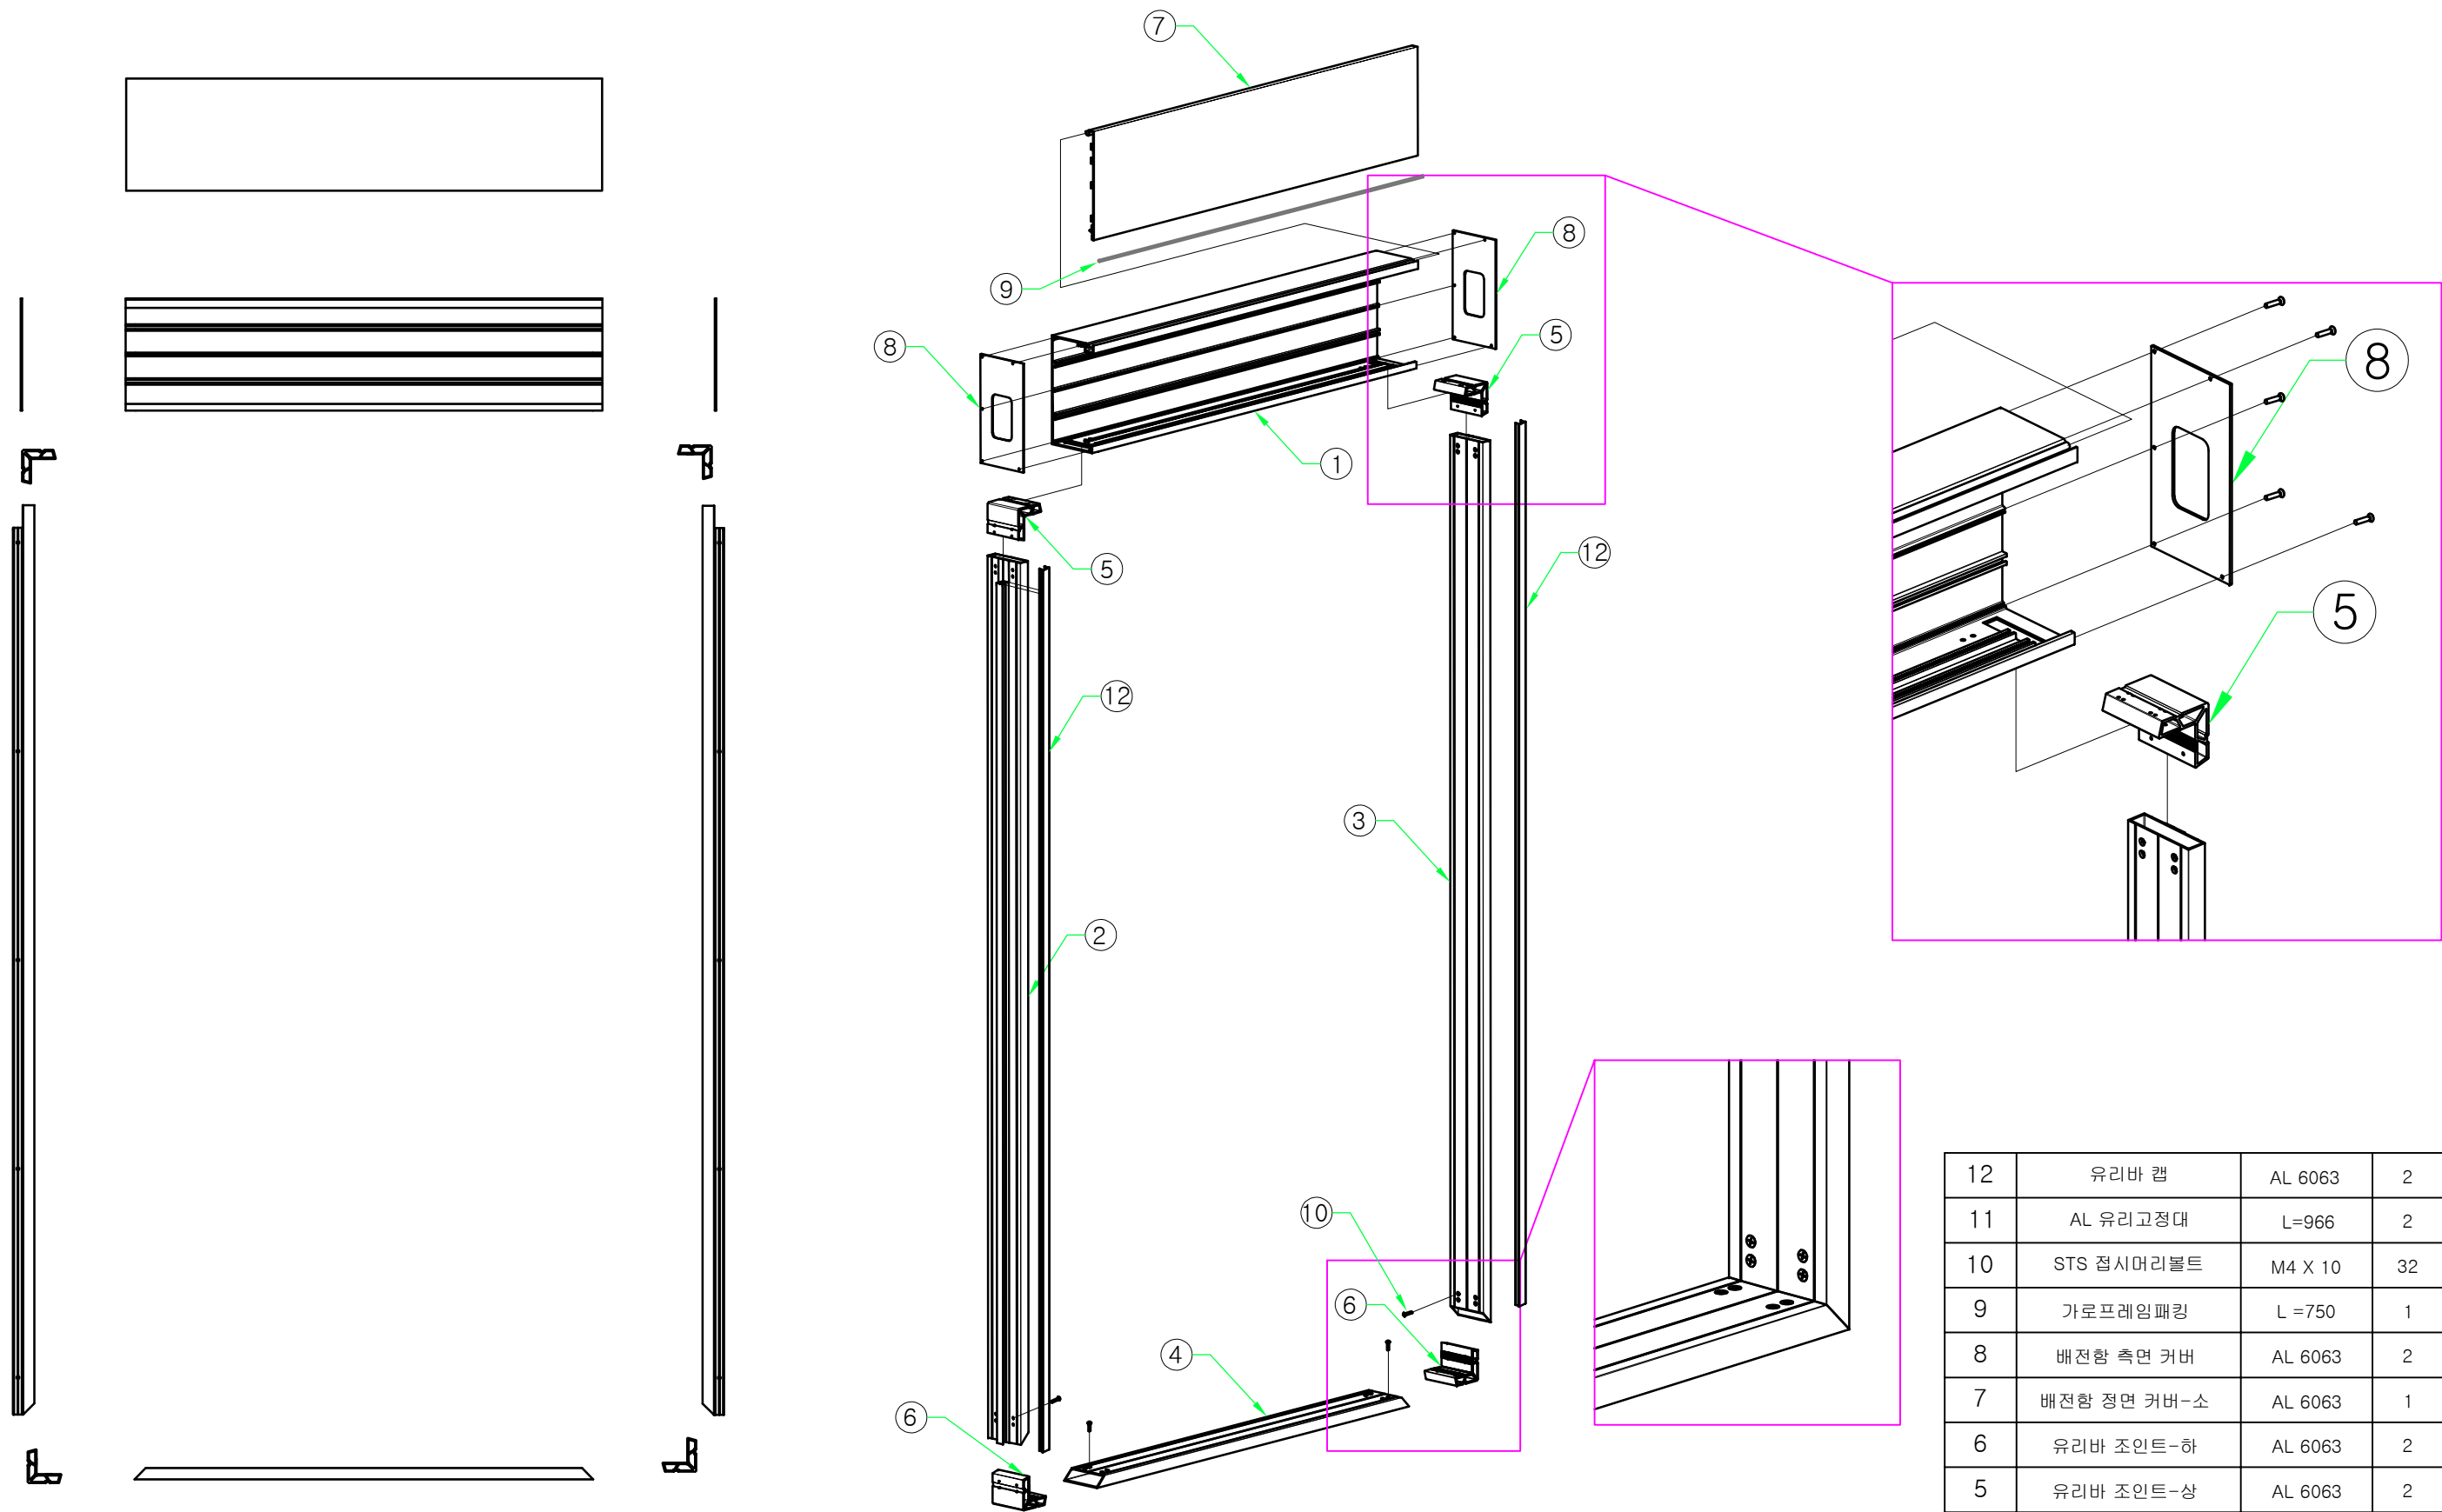


12	유리바 캡	AL 6063	2	
11	AL 유리고정대	L=966	2	
10	STS 접시머리볼트	M4 X 10	32	
9	가로프레임패킹	L =750	1	
8	배전함 측면 커버	AL 6063	2	
7	배전함 정면 커버-소	AL 6063	1	
6	유리바 조인트-하	AL 6063	2	
5	유리바 조인트-상	AL 6063	2	
4	유리바-소	AL 6063	1	
3	유리바-우	AL 6063	1	
2	유리바-좌	AL 6063	1	
1	배전함 박스-소	AL 6063	1	

PROJECT TITLE	Enforcement Administration 시 행정	DRAWING TITLE 도 면 명	NOTE 비 고	SCALE 축 적	DATE 날 짜	DESIGN BY 디 자 인	DRAWING NO. 도면 번호
인천광역시 버스승강장 표준디자인	 인천광역시	버스승강장 조립도 (문안판 소 ASS'Y)	장변형 승강장				
						DRAWING BY 제 도	SHEET NO. 일련 번호
							010-8

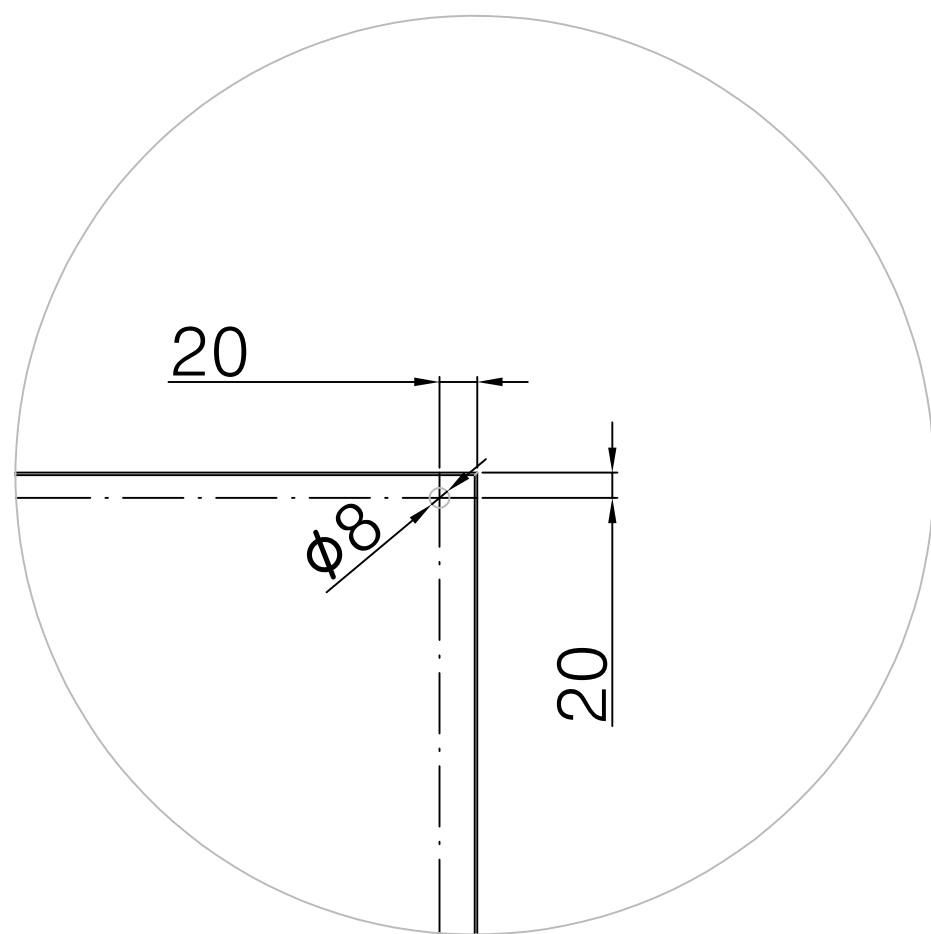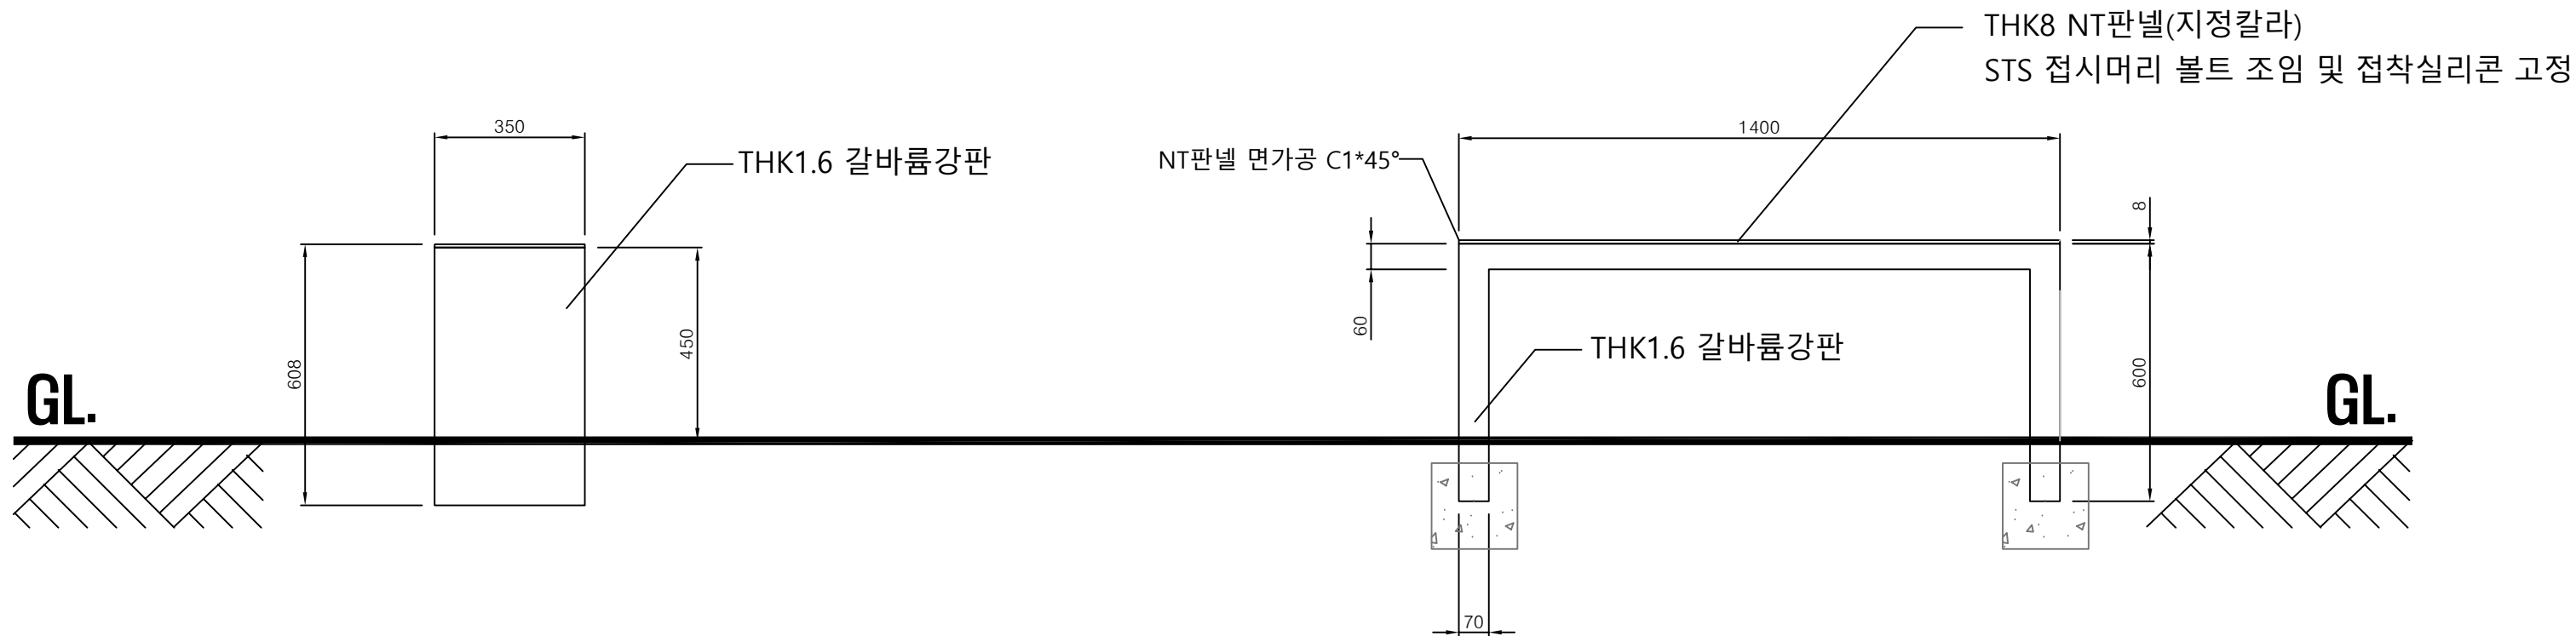


'A' 상세

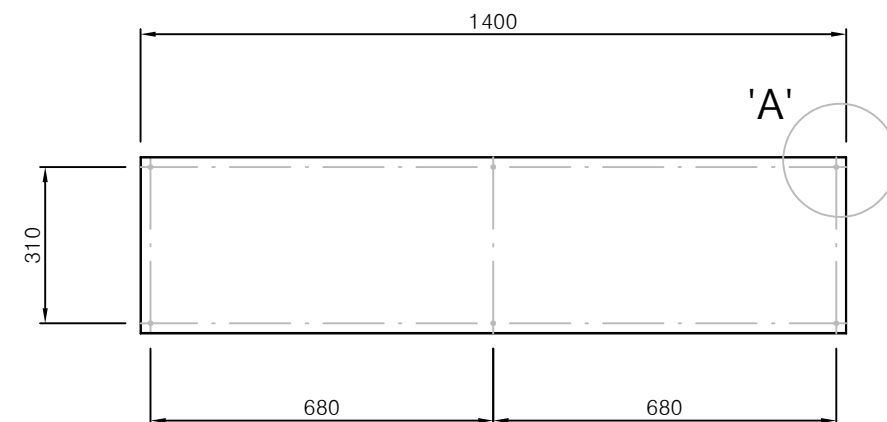


PROJECT TITLE	Enforcement Administration 시 행정	DRAWING TITLE 도면명	NOTE 비고	SCALE 축적	DATE 날짜	DESIGN BY 디자인	DRAWING NO. 도면번호
인천광역시 버스승강장 표준디자인	 인천광역시	버스승강장 조립도 (승강장 의자)	장변형승강장			DRAWING BY 제도	SHEET NO. 일련번호
							011

※ 노선도디자인의 예시이며 표기 내용은 실제와 다를수있으니 적용에 참고하시기 바랍니다.

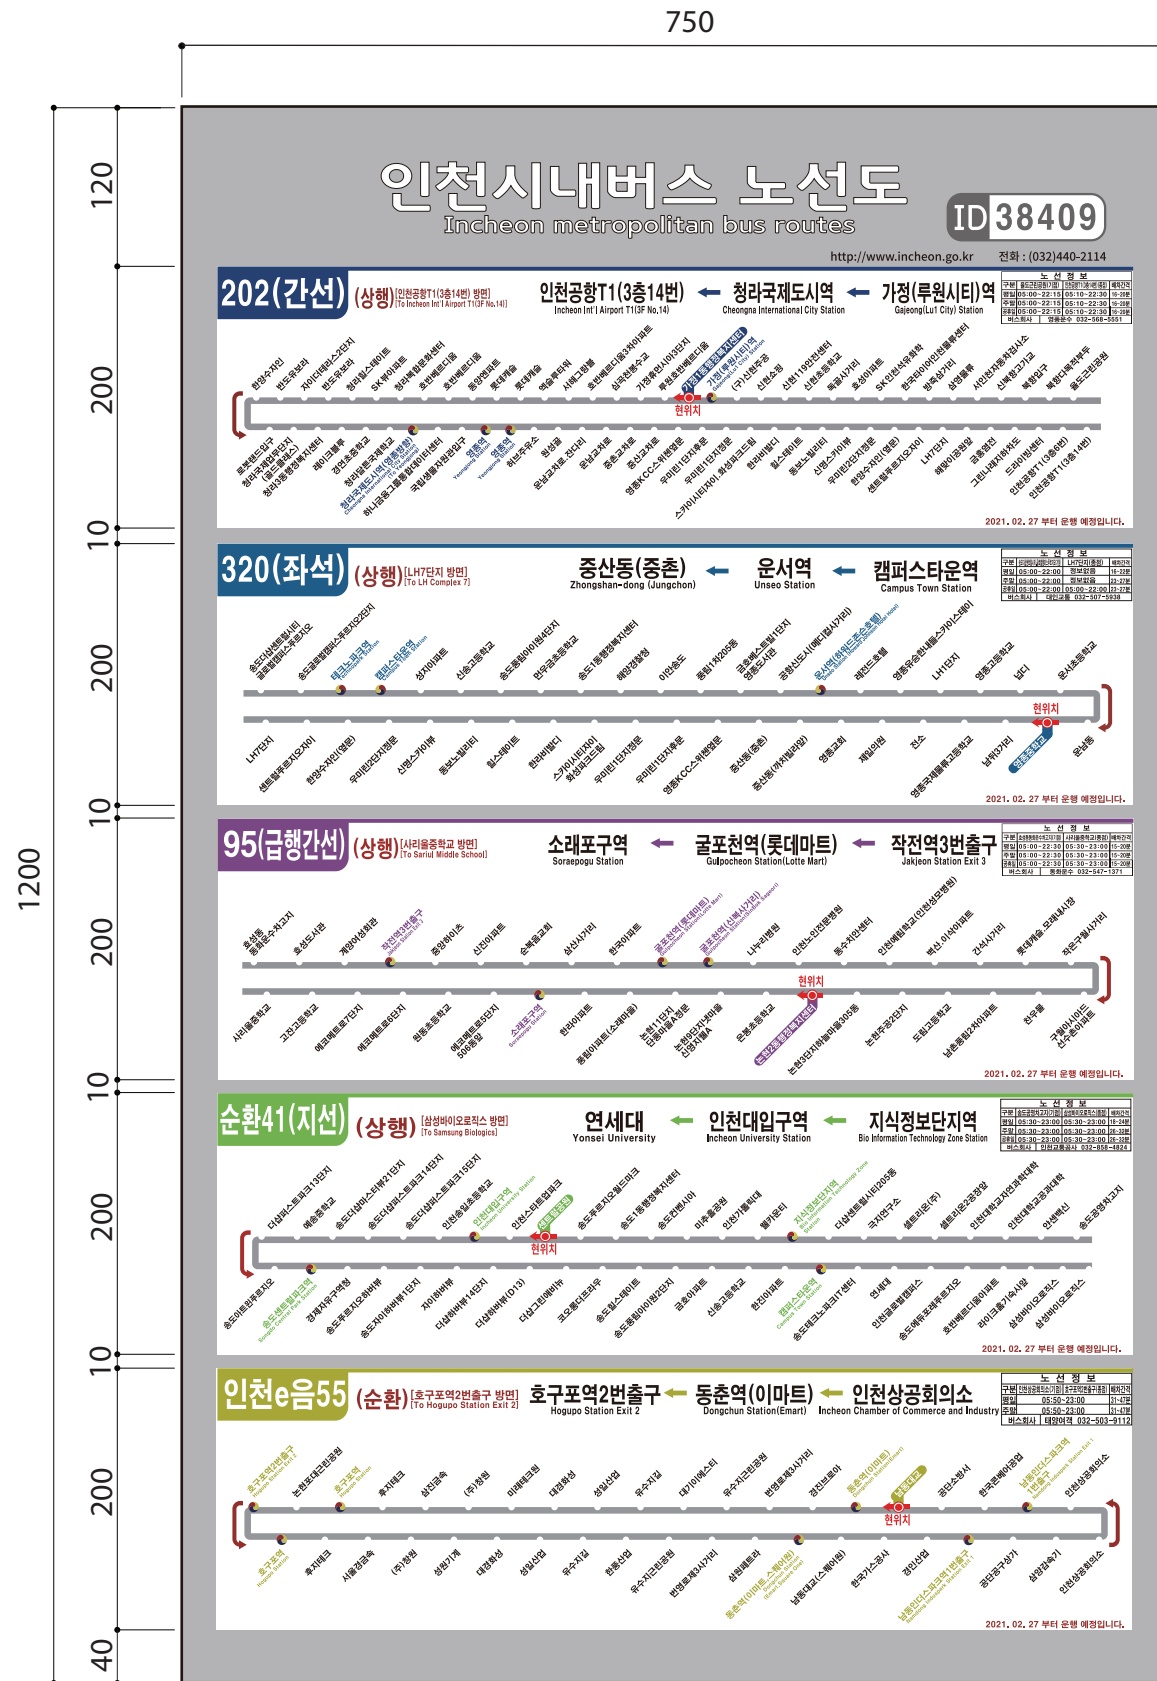

버스승강장 노선도 그래픽 상세 [일체형디자인]

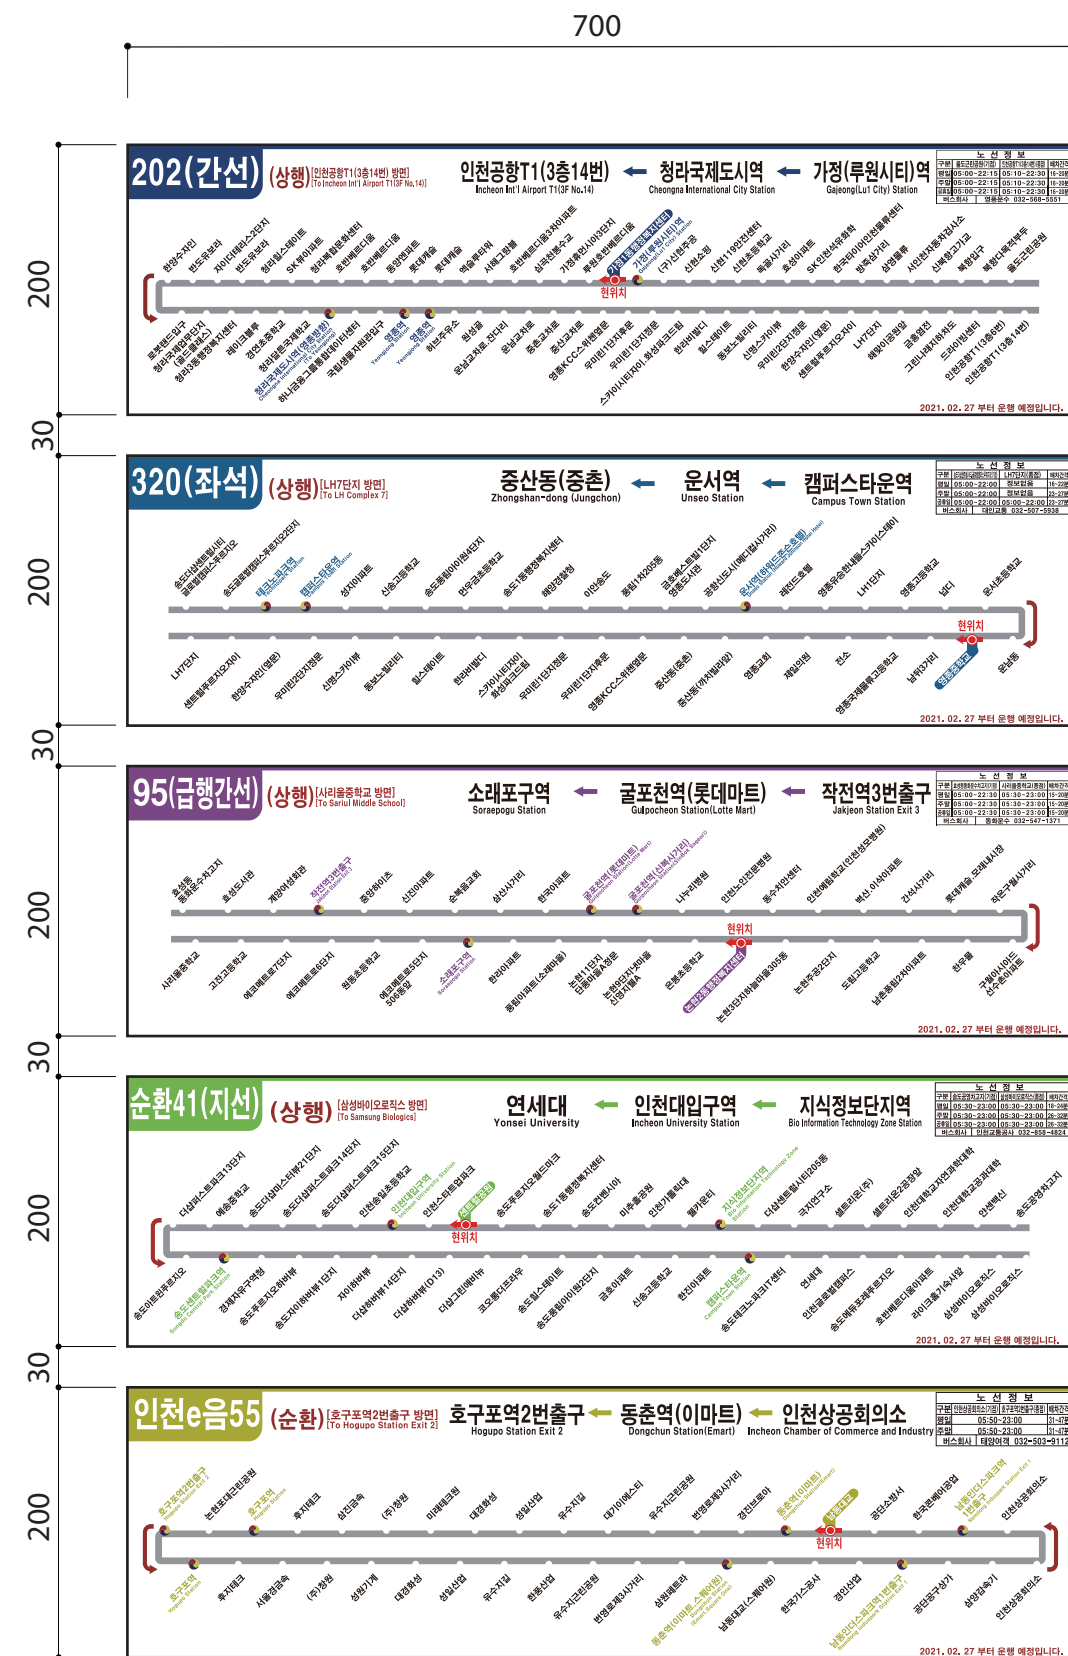





버스승강장 노선도 그래픽 상세 [독립형디자인]

PROJECT TITLE	Enforcement Administration 시 행정	DRAWING TITLE 도면명	NOTE 비고	SCALE 축척	DATE 날짜	DESIGN BY 디자인	DRAWING NO. 도면번호
인천광역시 버스승강장 표준디자인	 인천광역시	버스승강장 조립도 (구조도)	노선도				
						DRAWING BY 제도	SHEET NO. 일련번호


인천광역시 버스승강장 표준디자인

축소형A 승강장 조립도

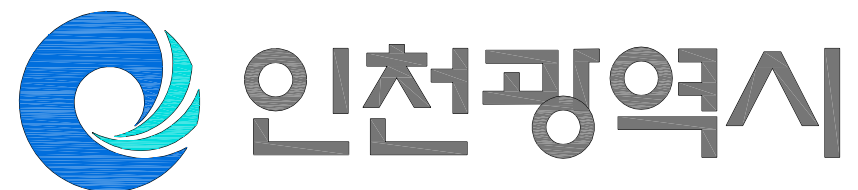


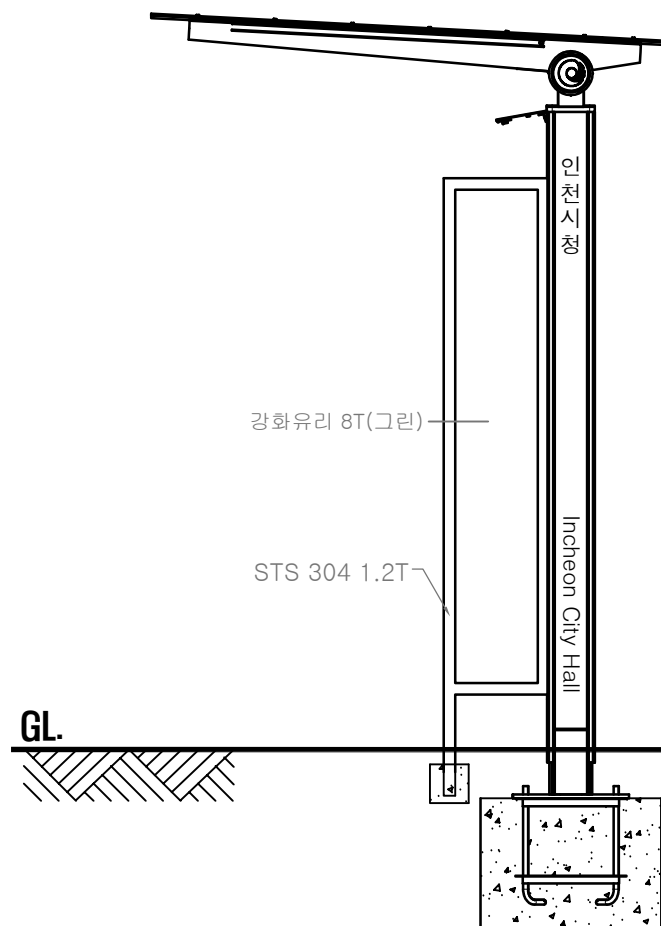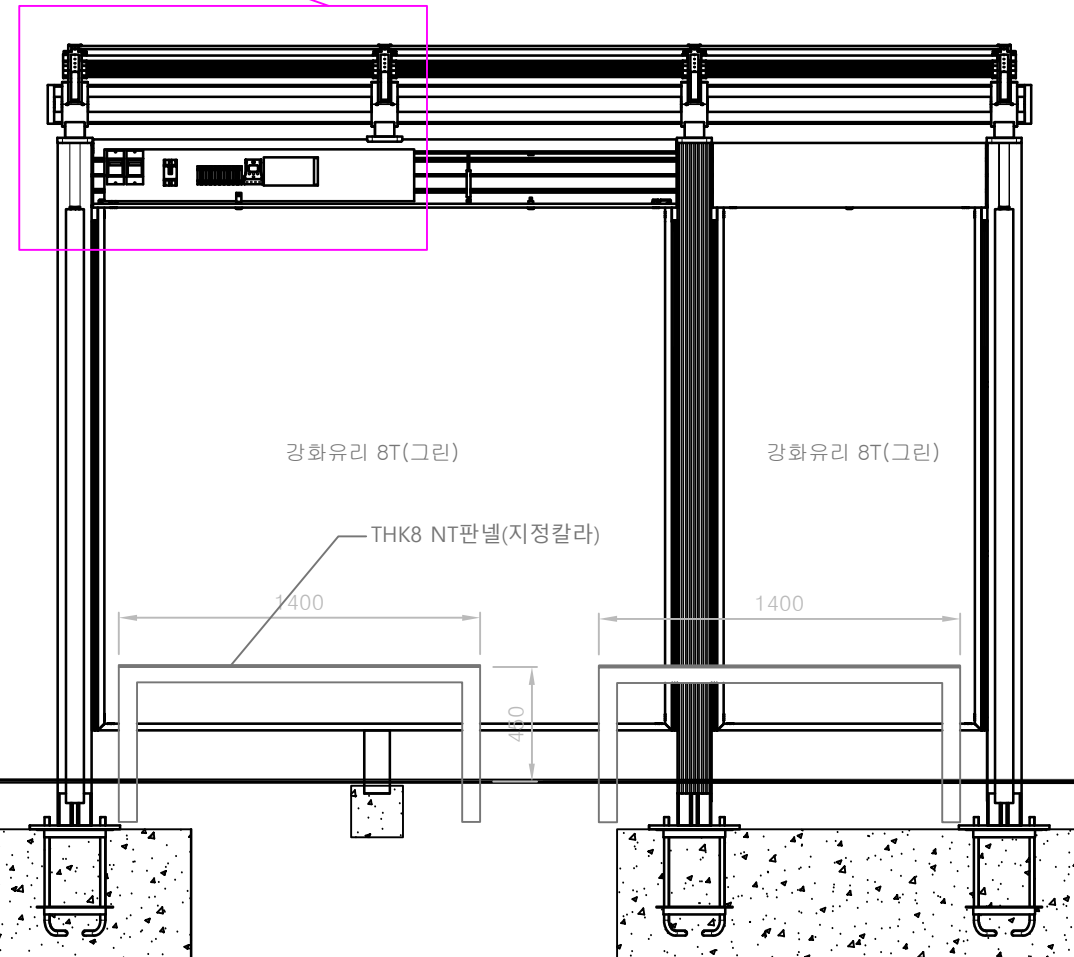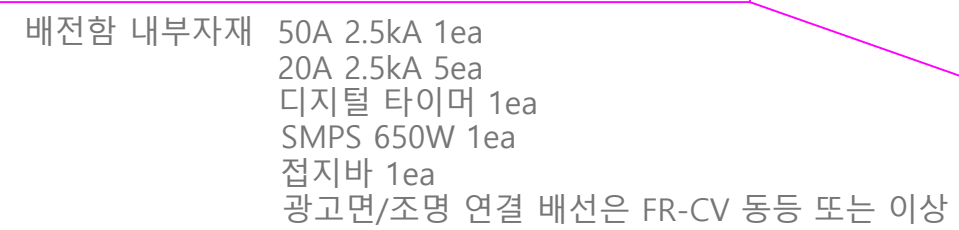




PROJECT TITLE	Enforcement Administration 시 행 청	DRAWING TITLE 도 면 명	NOTE 비 고	SCALE 축 적	DATE 날 짜	DESIGN BY 디 자 인	DRAWING NO. 도면 번호
인천광역시 버스승강장 표준디자인	 인천광역시	버스승강장 조립도 (배전함 내)	축소형A 승강장				
						DRAWING BY 제 도	SHEET NO. 일련 번호
							002

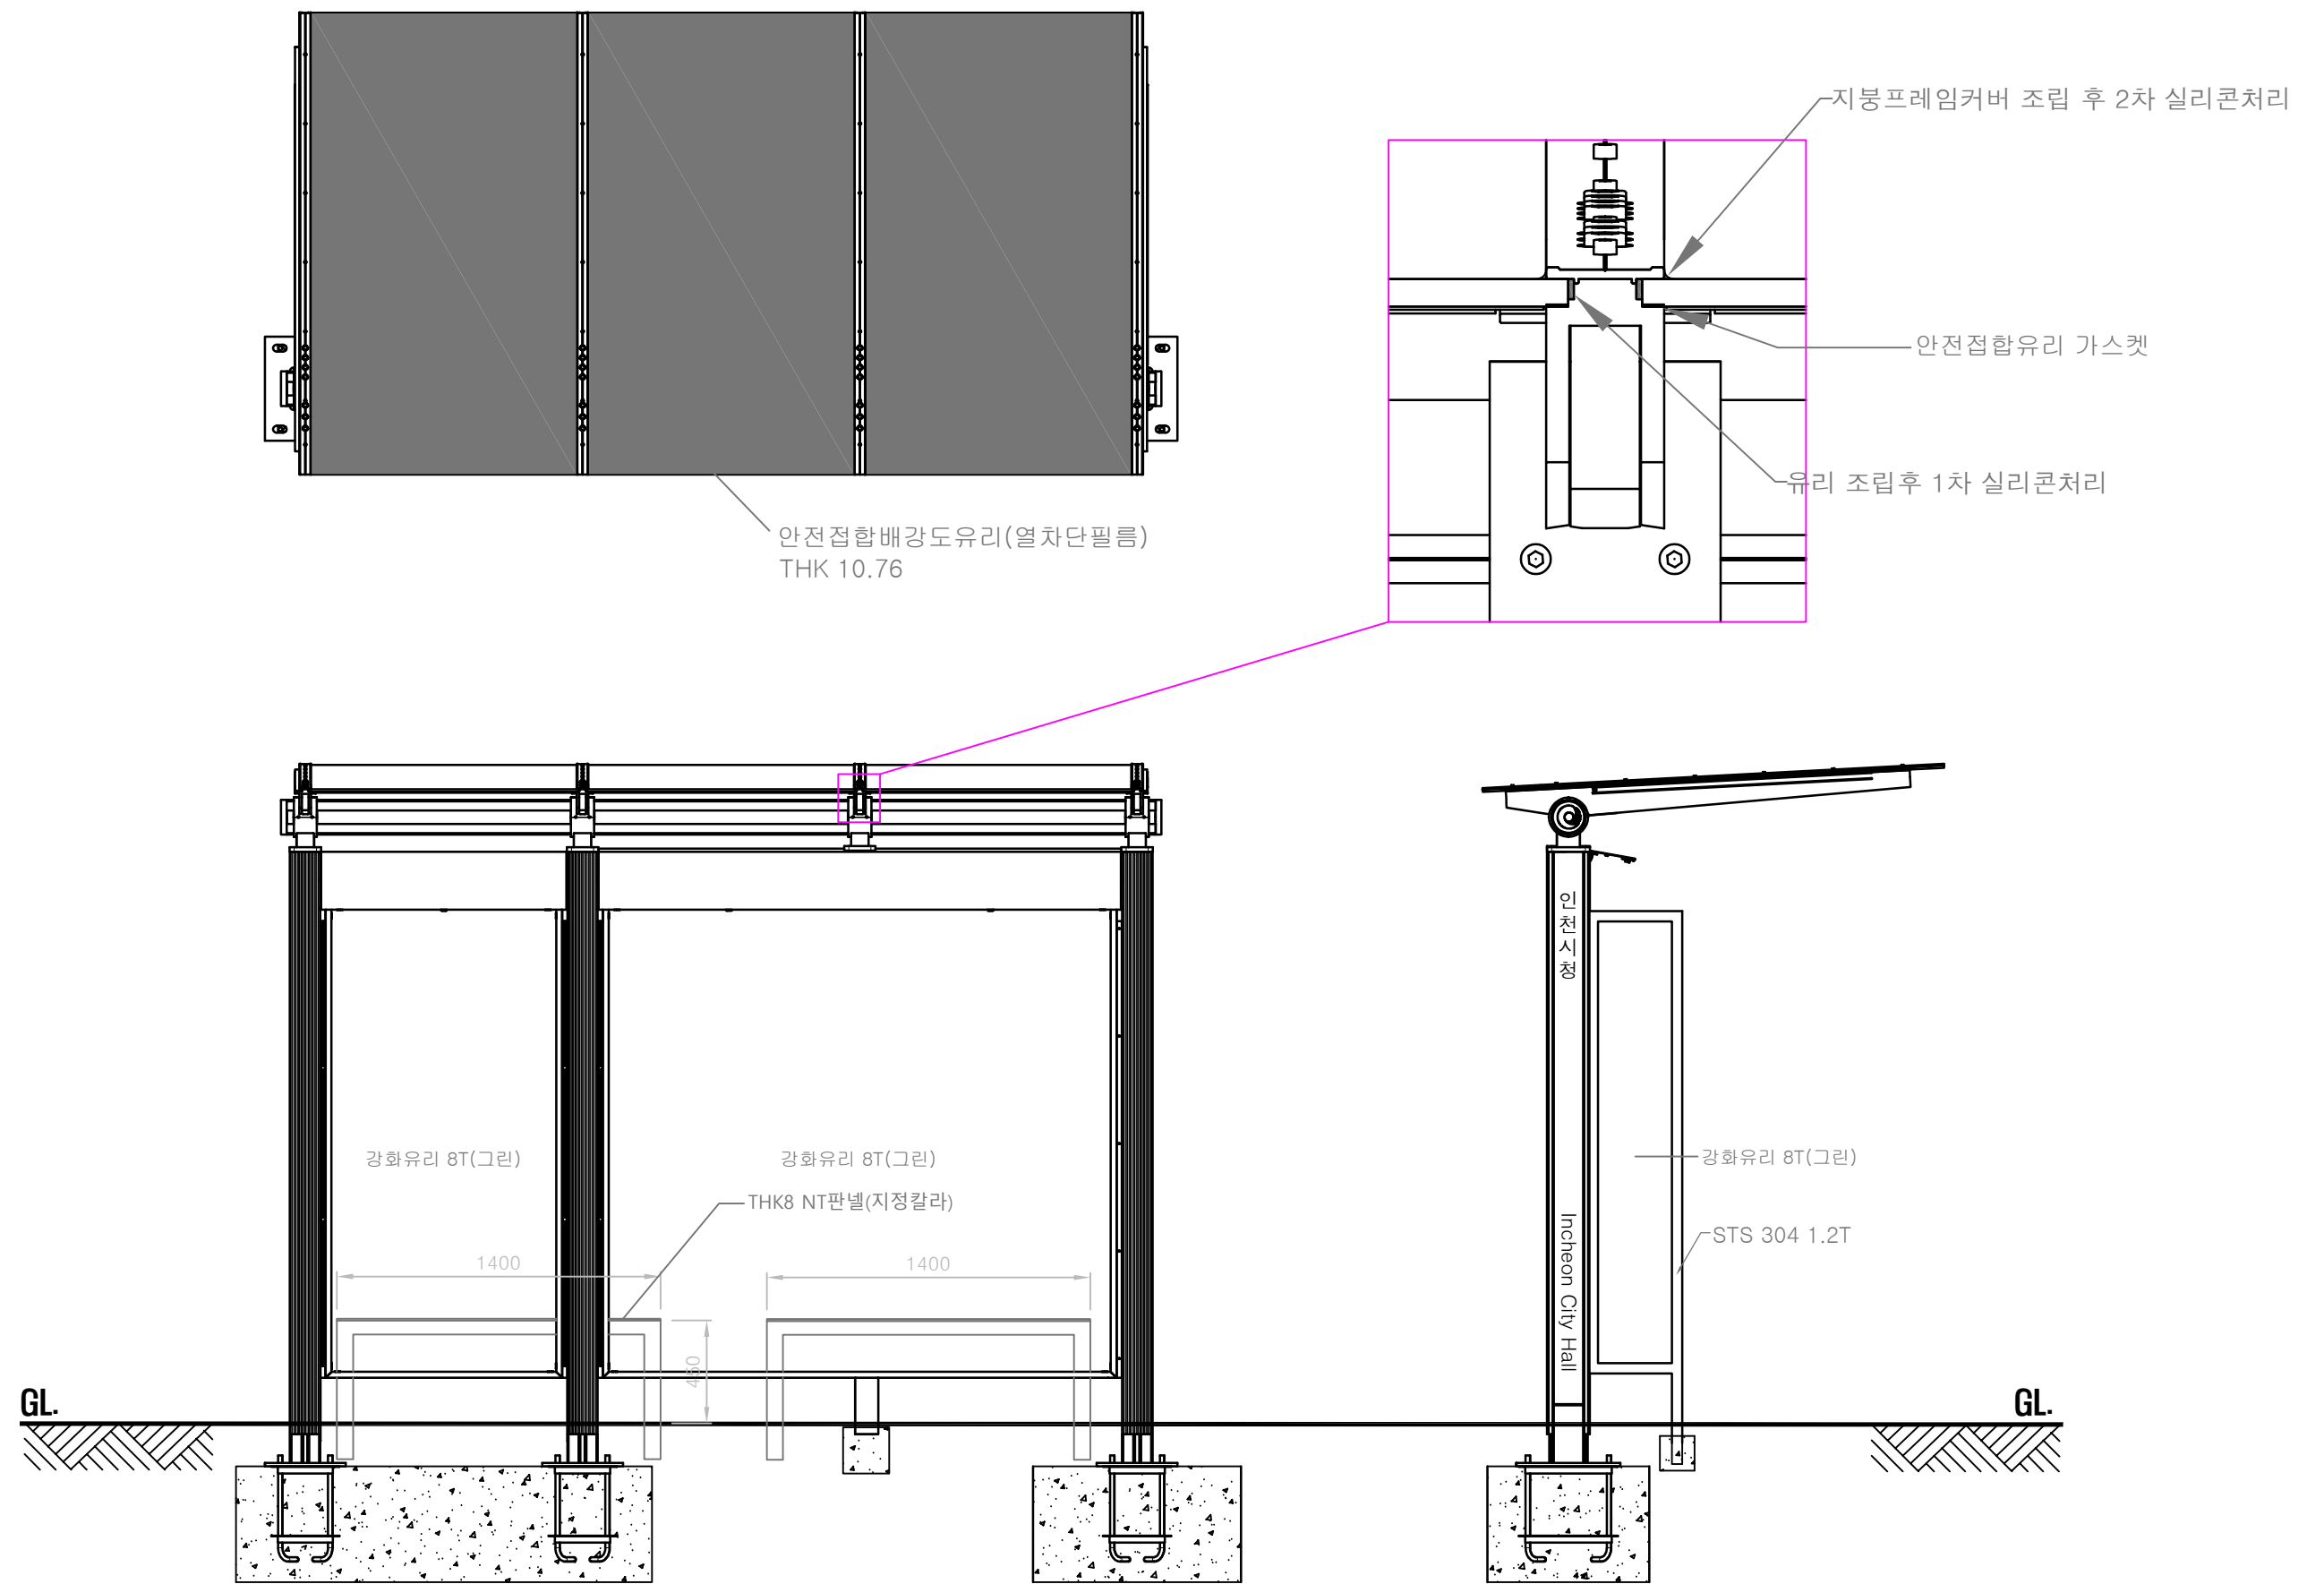

PROJECT TITLE	Enforcement Administration 시 행 청	DRAWING TITLE 도 면 명	NOTE 비 고	SCALE 축 적	DATE 날 짜	DESIGN BY 디 자 인	DRAWING NO. 도면 번호
인천광역시 버스승강장 표준디자인	 인천광역시	버스승강장 조립도 (안전접합배강도유리 접합상세도)	축소형A 승강장				
						DRAWING BY 제 도	SHEET NO. 일련 번호
							003



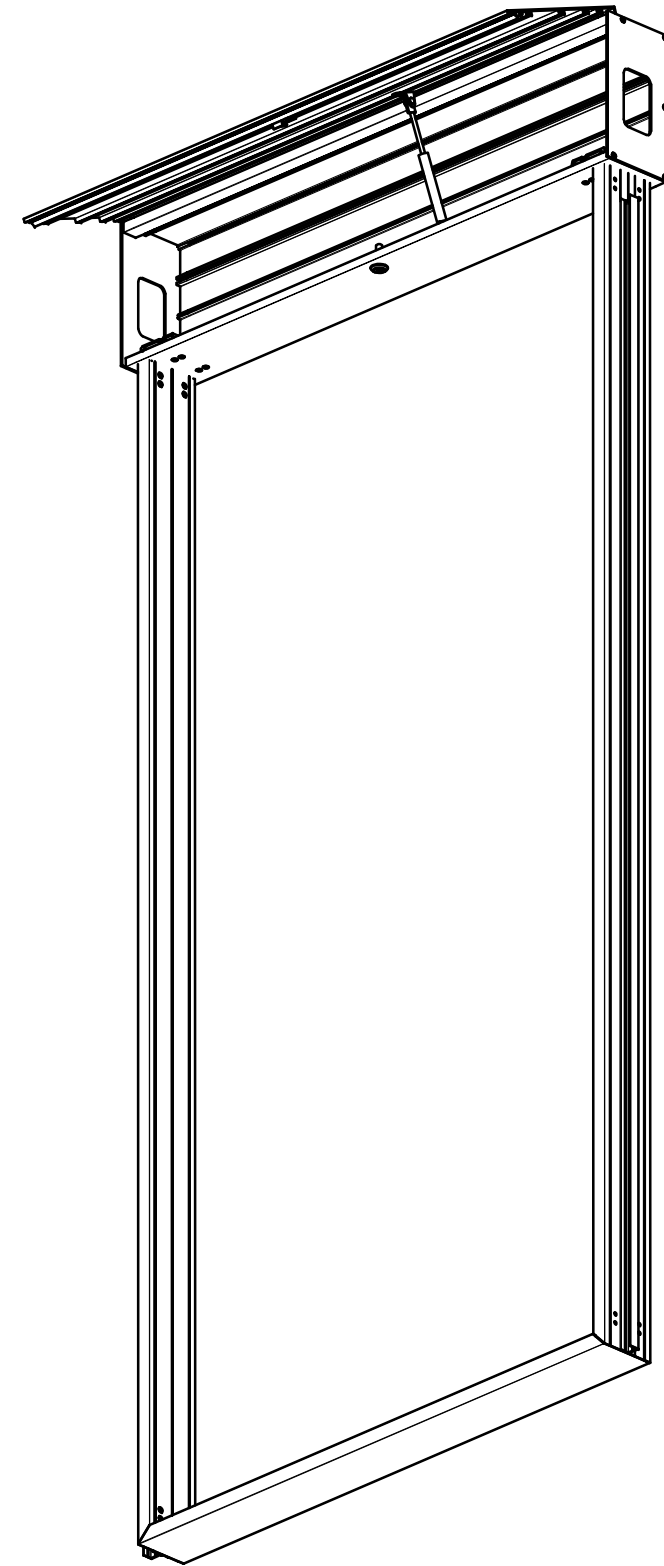


PROJECT TITLE	Enforcement Administration 시 행 정	DRAWING TITLE 도 면 명	NOTE 비 고	SCALE 축 적	DATE 날 짜	DESIGN BY 디 자 인	DRAWING NO. 도면 번호
인천광역시 버스승강장 표준디자인	 인천광역시	버스승강장 조립도 (문안판-소)	축소형A 승강장				
						DRAWING BY 제 도	SHEET NO. 일련 번호
							005

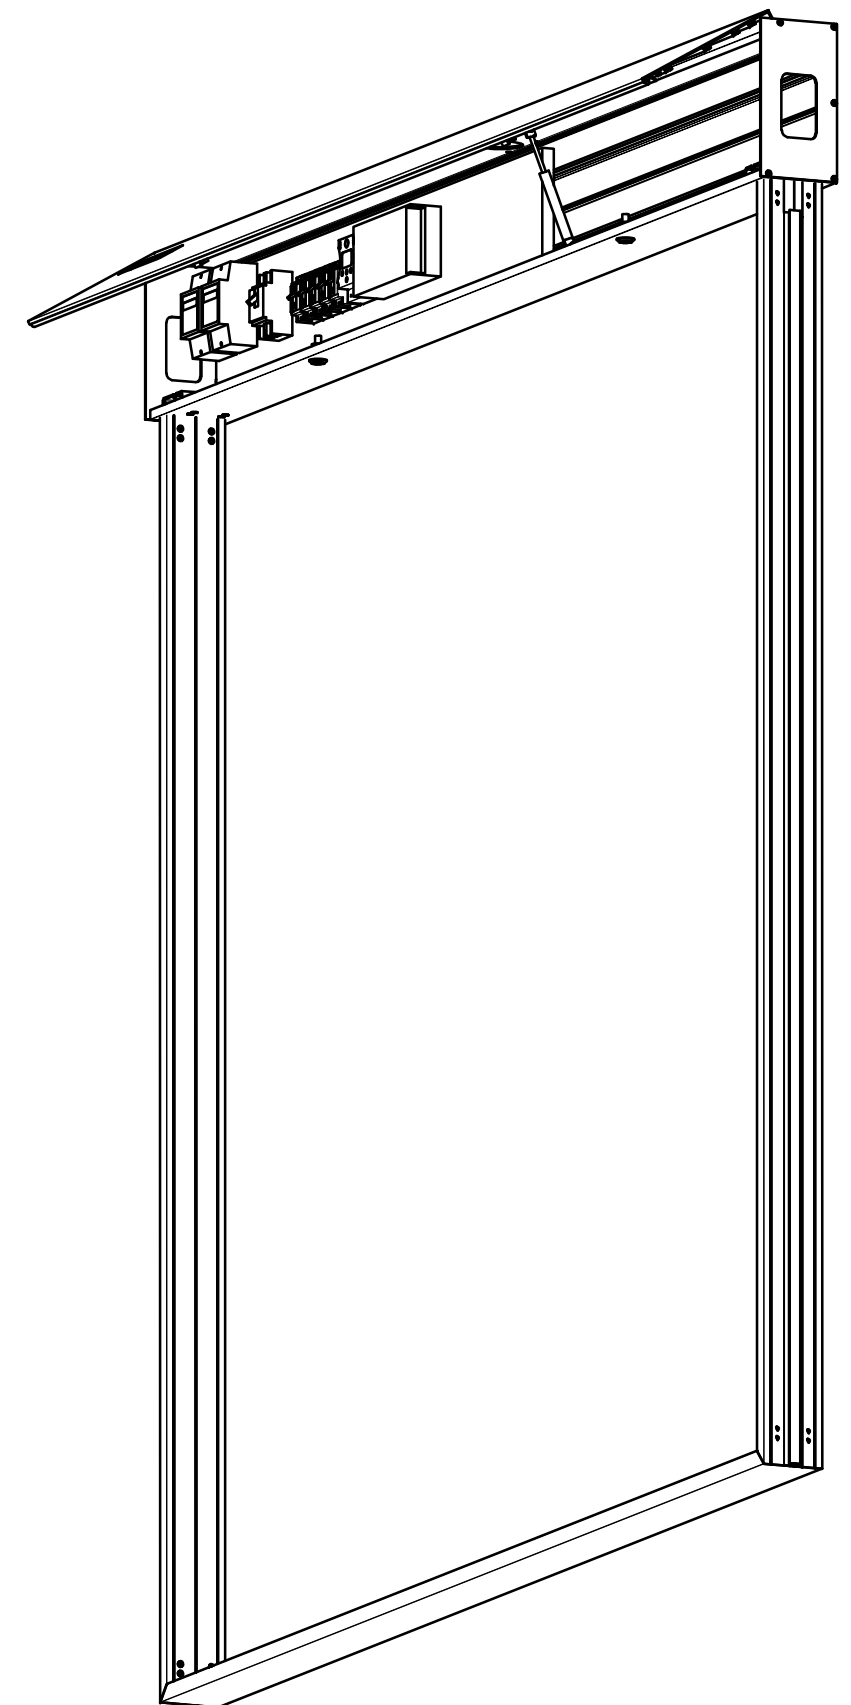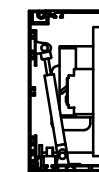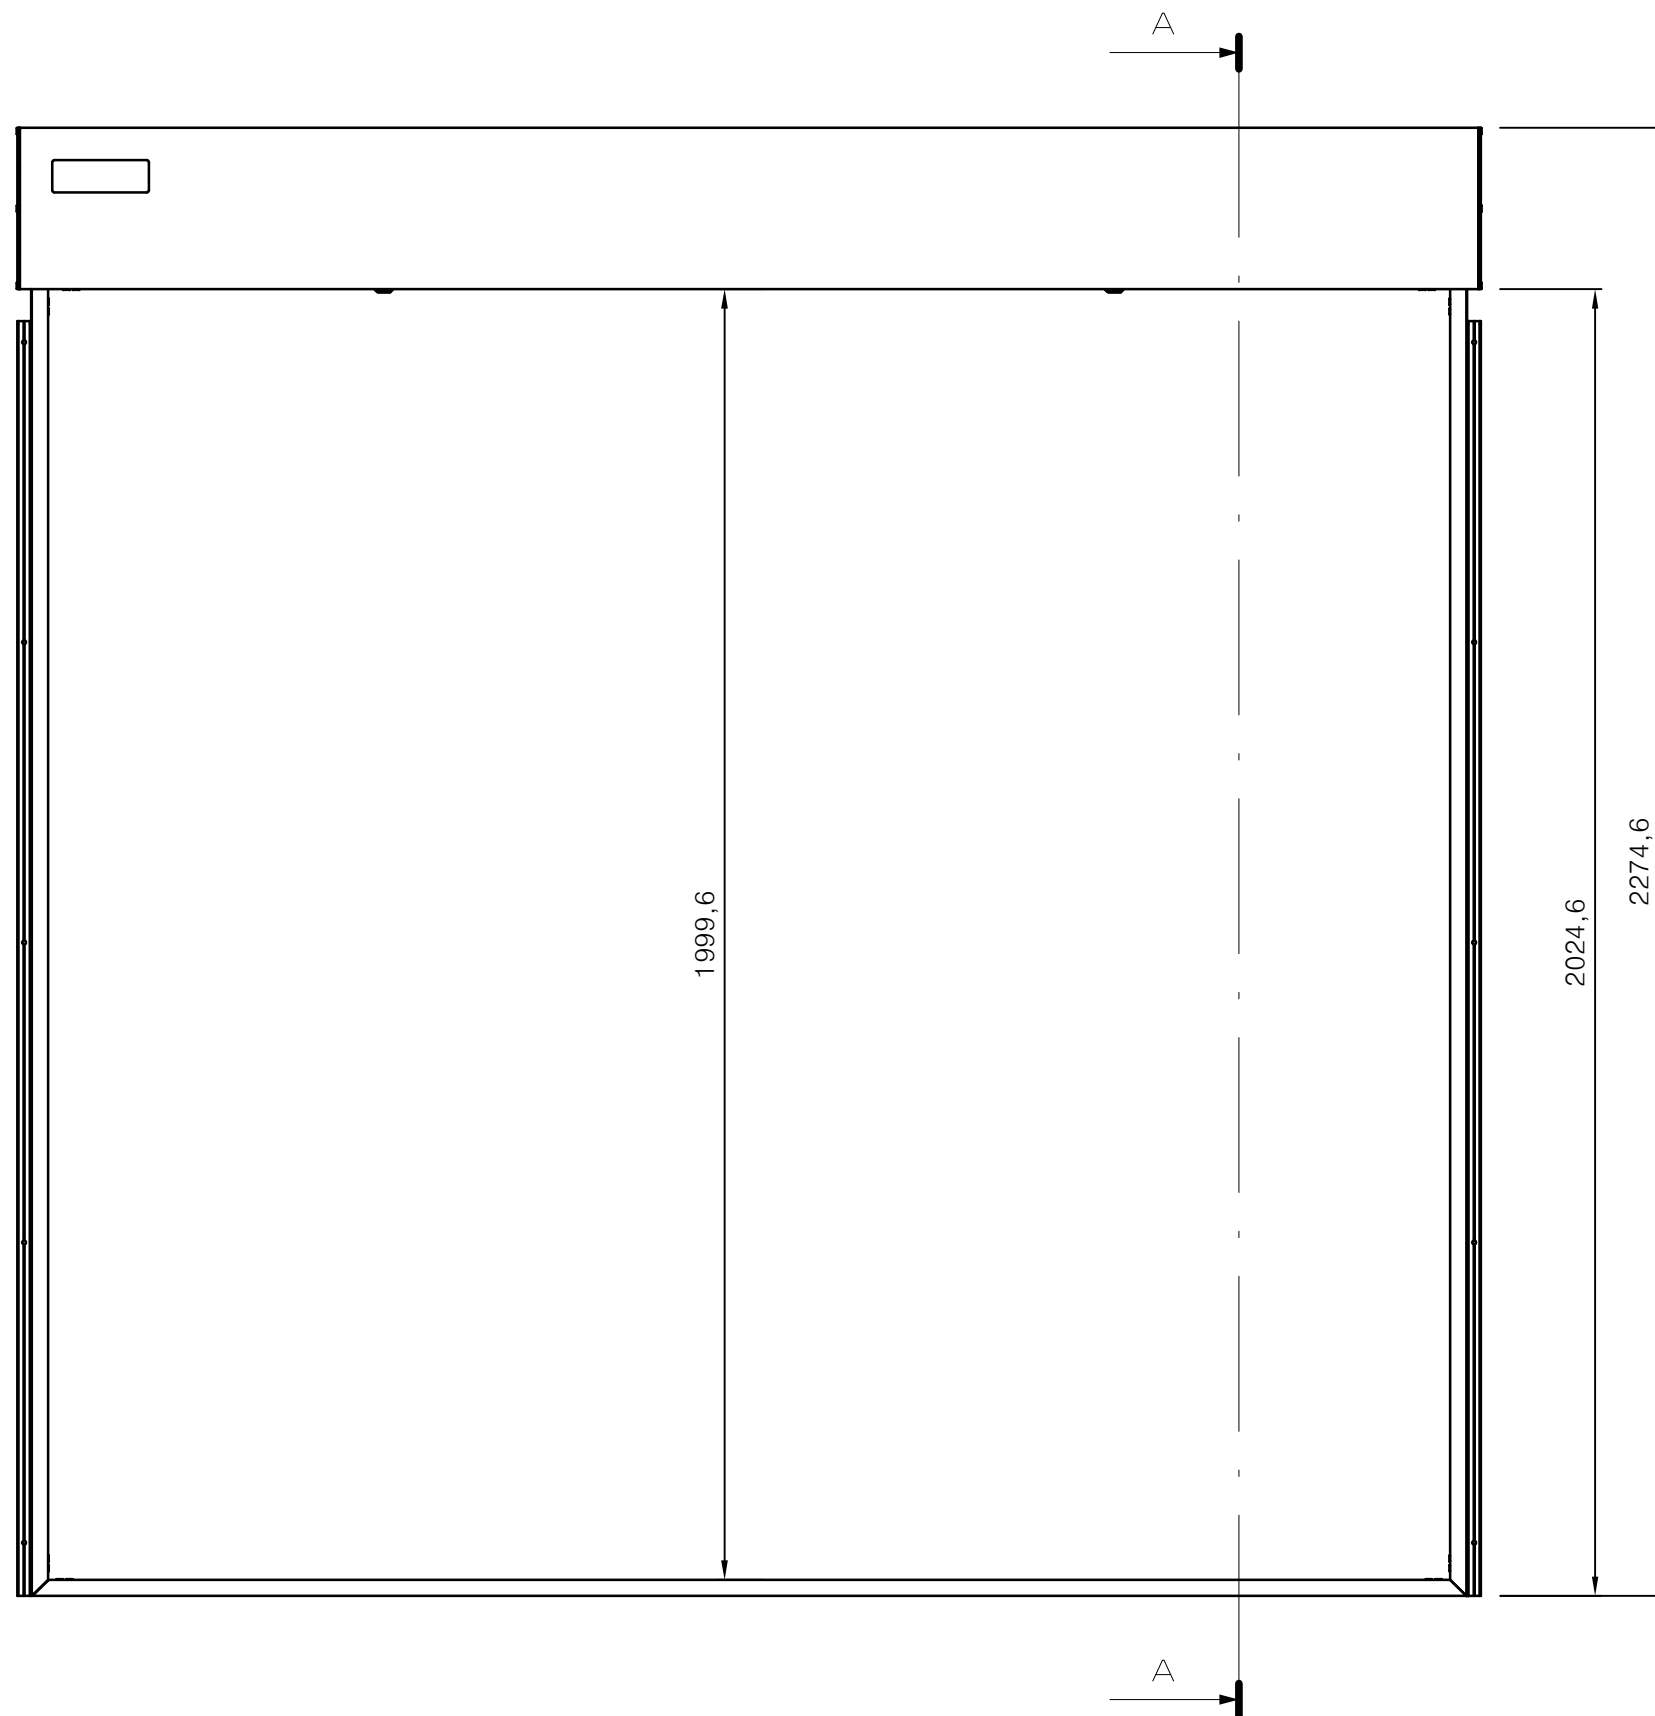


단면 A-A

PROJECT TITLE	Enforcement Administration 시 행 청	DRAWING TITLE 도 면 명	NOTE 비 고	SCALE 축 적	DATE 날 짜	DESIGN BY 디 자 인	DRAWING NO. 도면 번호
인천광역시 버스승강장 표준디자인	 인천광역시	버스승강장 조립도 (문안판-대)	축소형A 승강장				
						DRAWING BY 제 도	SHEET NO. 일련 번호
							006

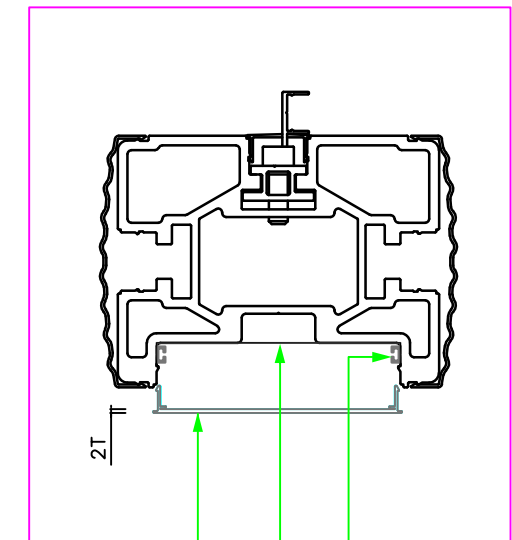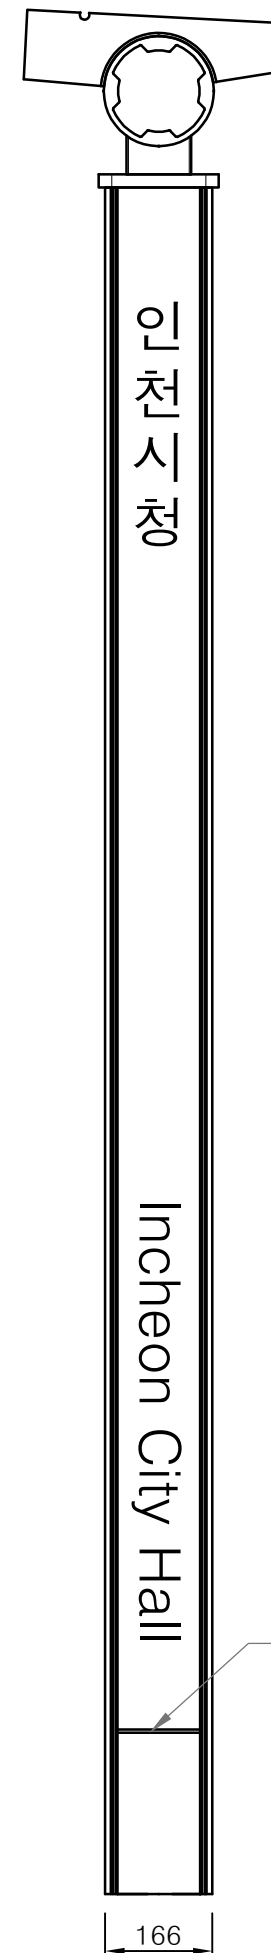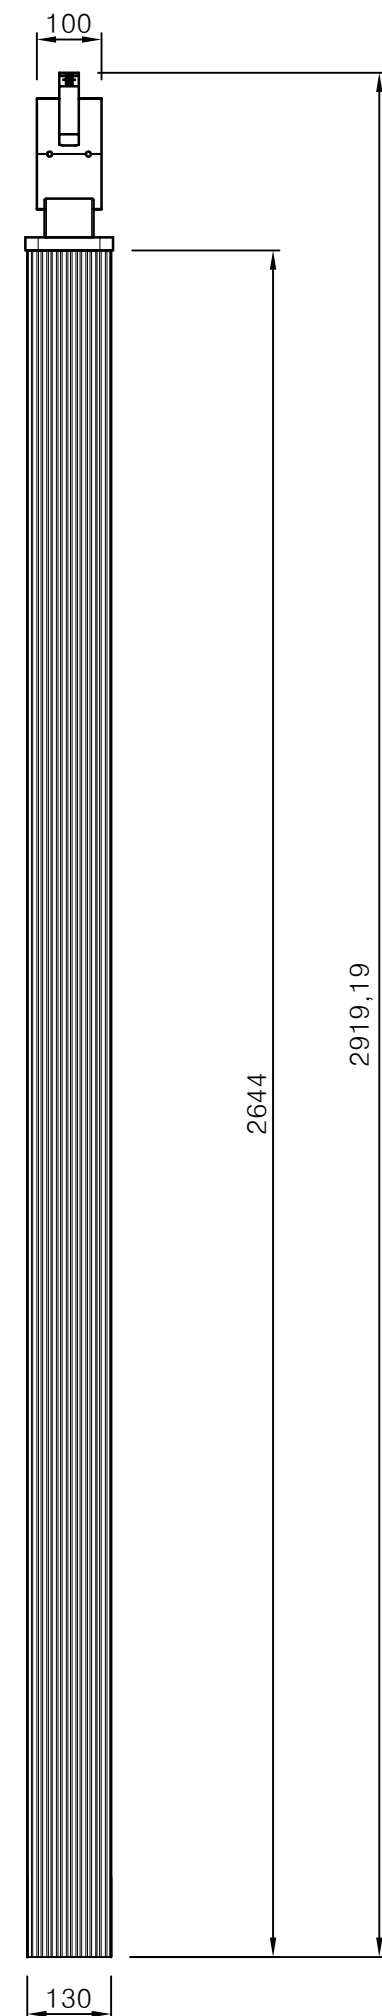


-STS 304 1.2T 재료분리대+방수코킹

PROJECT TITLE	Enforcement Administration 시 행 정	DRAWING TITLE 도 면 명	NOTE 비 고	SCALE 축 적	DATE 날 짜	DESIGN BY 디 자 인	DRAWING NO. 도면 번호
인천광역시 버스승강장 표준디자인	 인천광역시	버스승강장 조립도 (주기동-우)	축소형A 승강장				
						DRAWING BY 제 도	SHEET NO. 일련 번호
							007

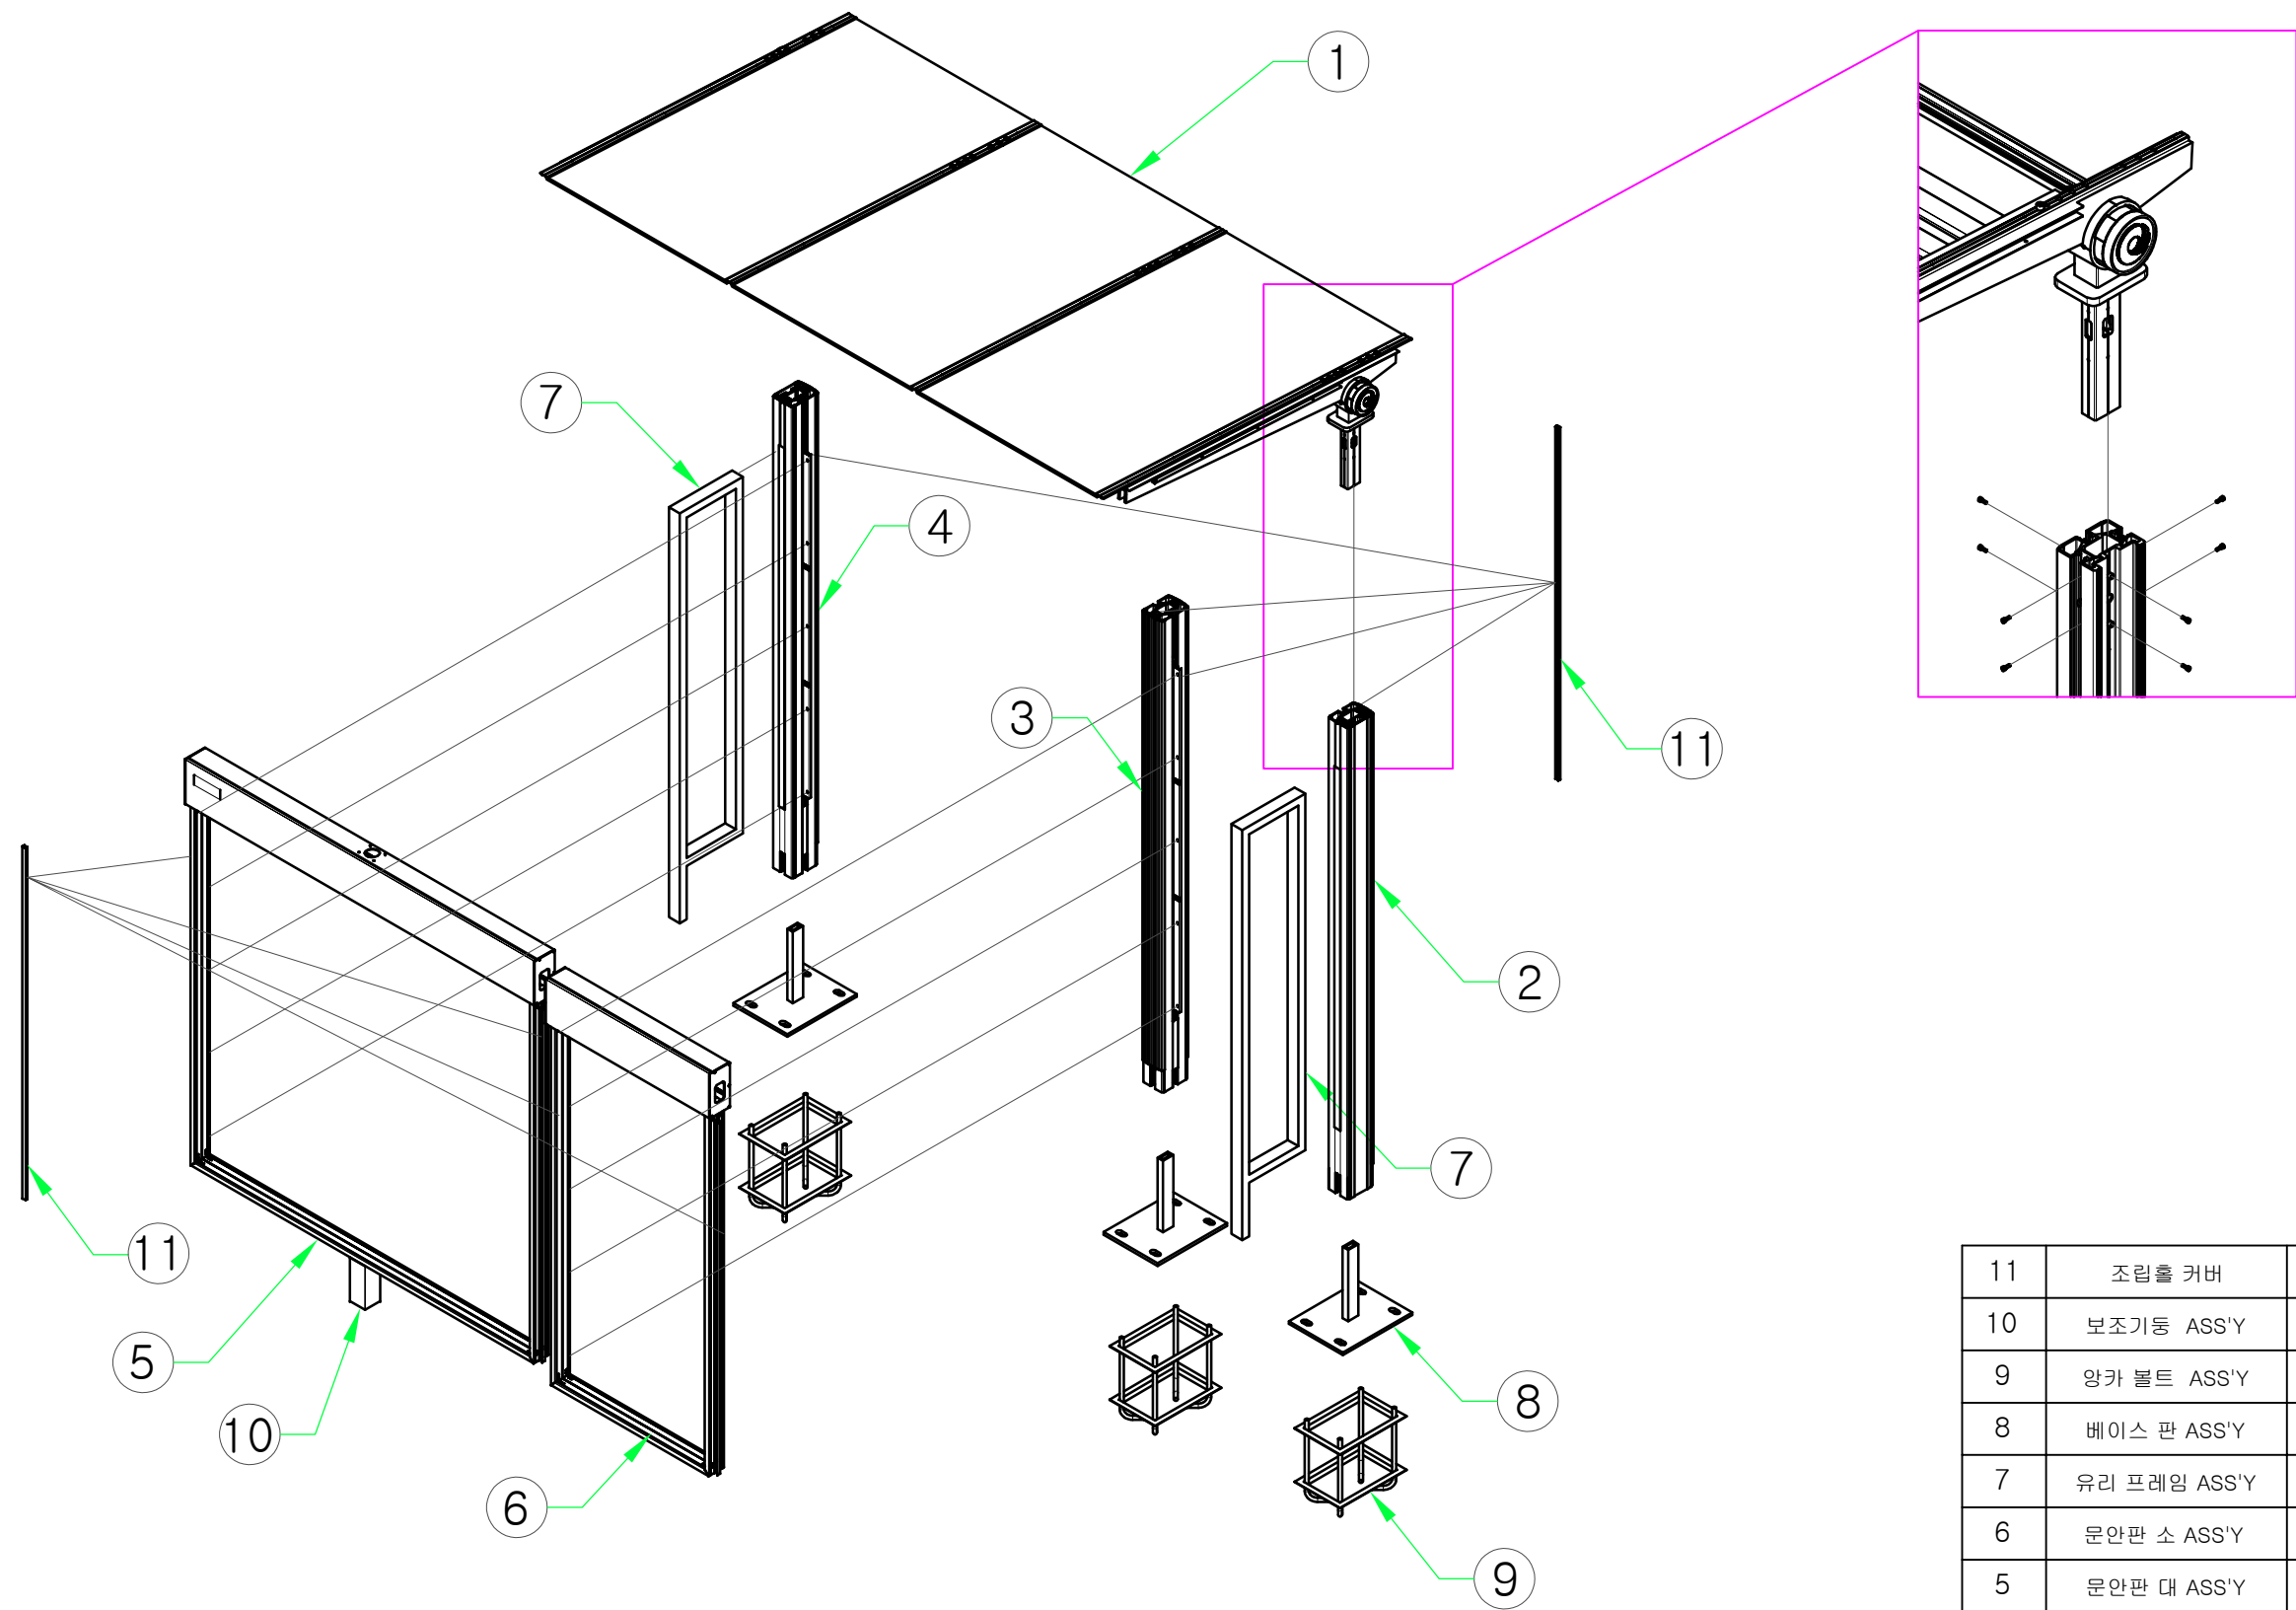


11	조립홀 커버	AL 6360	8	
10	보조기동 ASS'Y	ASS'Y	1	
9	양카 볼트 ASS'Y	ASS'Y	3	
8	베이스 판 ASS'Y	ASS'Y	3	
7	유리 프레임 ASS'Y	ASS'Y	2	
6	문안판 소 ASS'Y	ASS'Y	1	
5	문안판 대 ASS'Y	ASS'Y	1	
4	기동 좌 ASS'Y	ASS'Y	1	
3	기동 중 ASS'Y	ASS'Y	1	
2	기동 우 ASS'Y	ASS'Y	1	
1	천정 ASS'Y	ASS'Y	1	

PROJECT TITLE	Enforcement Administration 시 행정	DRAWING TITLE 도면명	NOTE 비고	SCALE 축적	DATE 날짜	DESIGN BY 디자인	DRAWING NO. 도면번호
인천광역시 버스승강장 표준디자인	 인천광역시	버스승강장 조립도	축소형A 승강장			DRAWING BY 제도	SHEET NO. 일련번호
							010

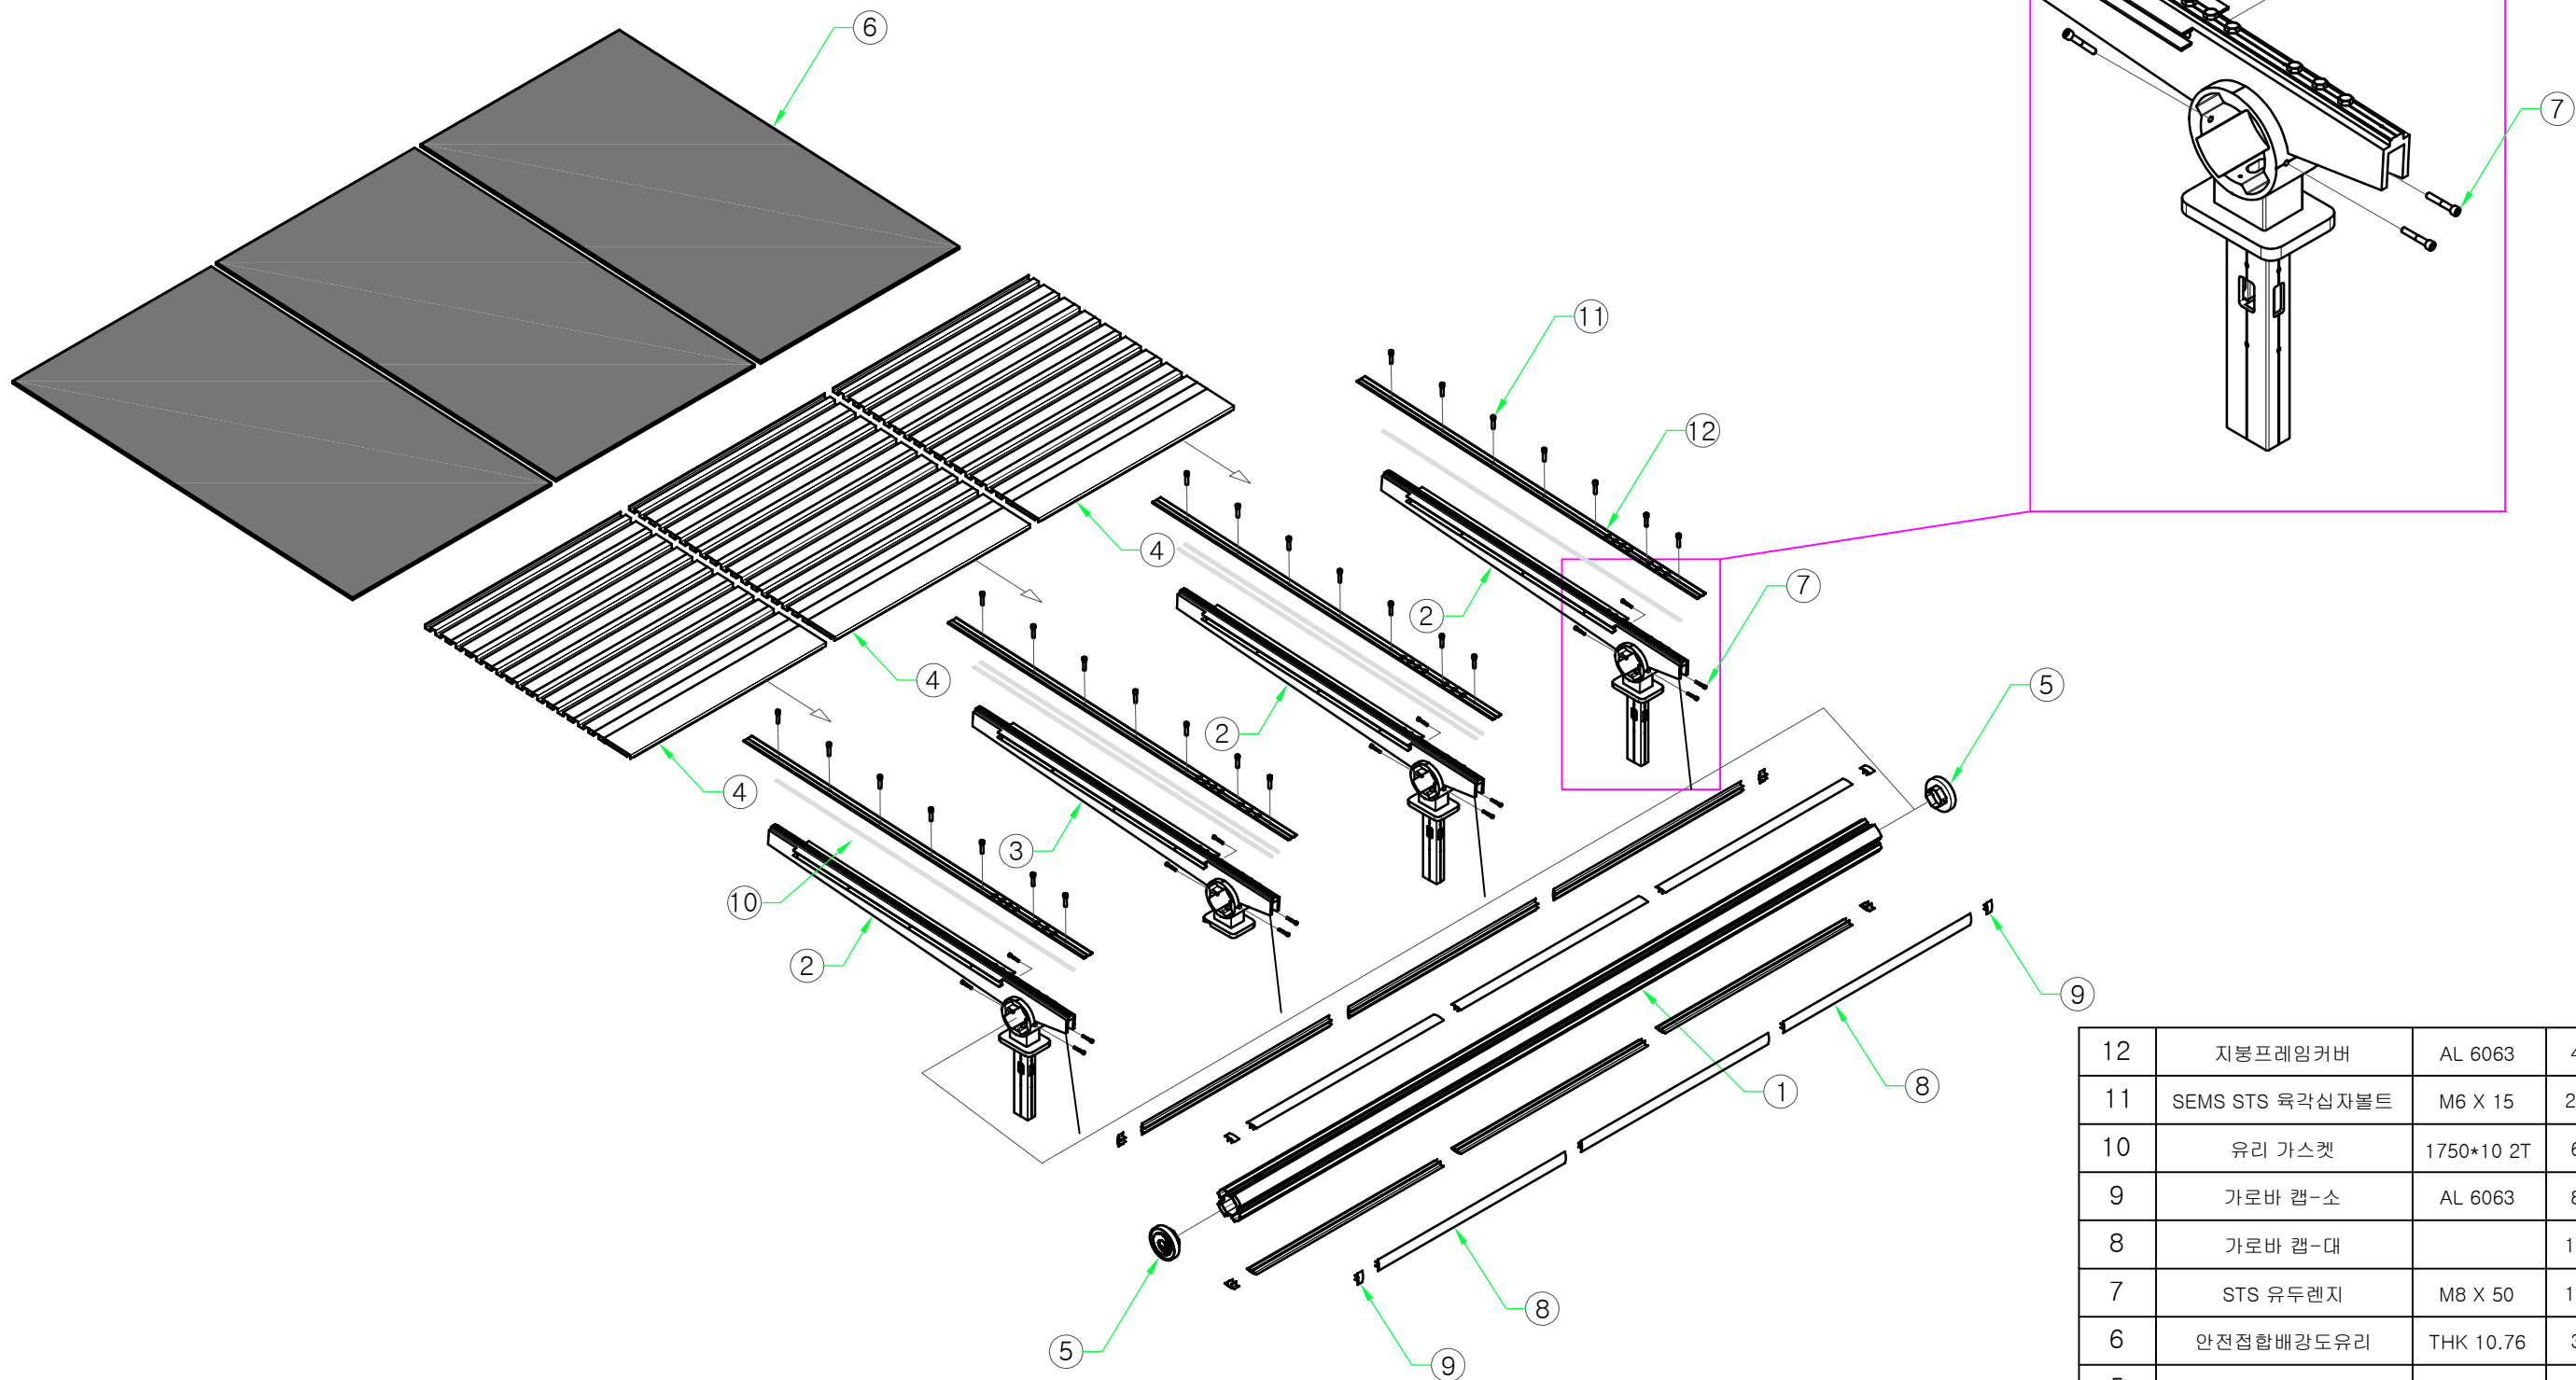


12	지붕프레임커버	AL 6063	4	
11	SEMS STS 육각심자볼트	M6 X 15	28	
10	유리 가스켓	1750*10 2T	6	
9	가로바 캡-소	AL 6063	8	
8	가로바 캡-대		12	
7	STS 유두렌지	M8 X 50	16	
6	안전접합배강도유리	THK 10.76	3	열차단필름부착
5	CAP	AL 6063	2	
4	차양판 ASS'Y	ASS'Y	3	
3	차양판 가운데 BAR ASS'Y	ASS'Y	1	
2	차양판 BAR ASS'Y	ASS'Y	3	
1	가로바 BAR	AL 6063	1	

PROJECT TITLE	Enforcement Administration 시 행정	DRAWING TITLE 도 면 명	NOTE 비 고	SCALE 축 적	DATE 날 짜	DESIGN BY 디 자 인	DRAWING NO. 도면 번호
인천광역시 버스승강장 표준디자인	 인천광역시	버스승강장 조립도 (천정 ASS'Y)	축소형A 승강장				
						DRAWING BY 제 도	SHEET NO. 일련 번호
							010-1

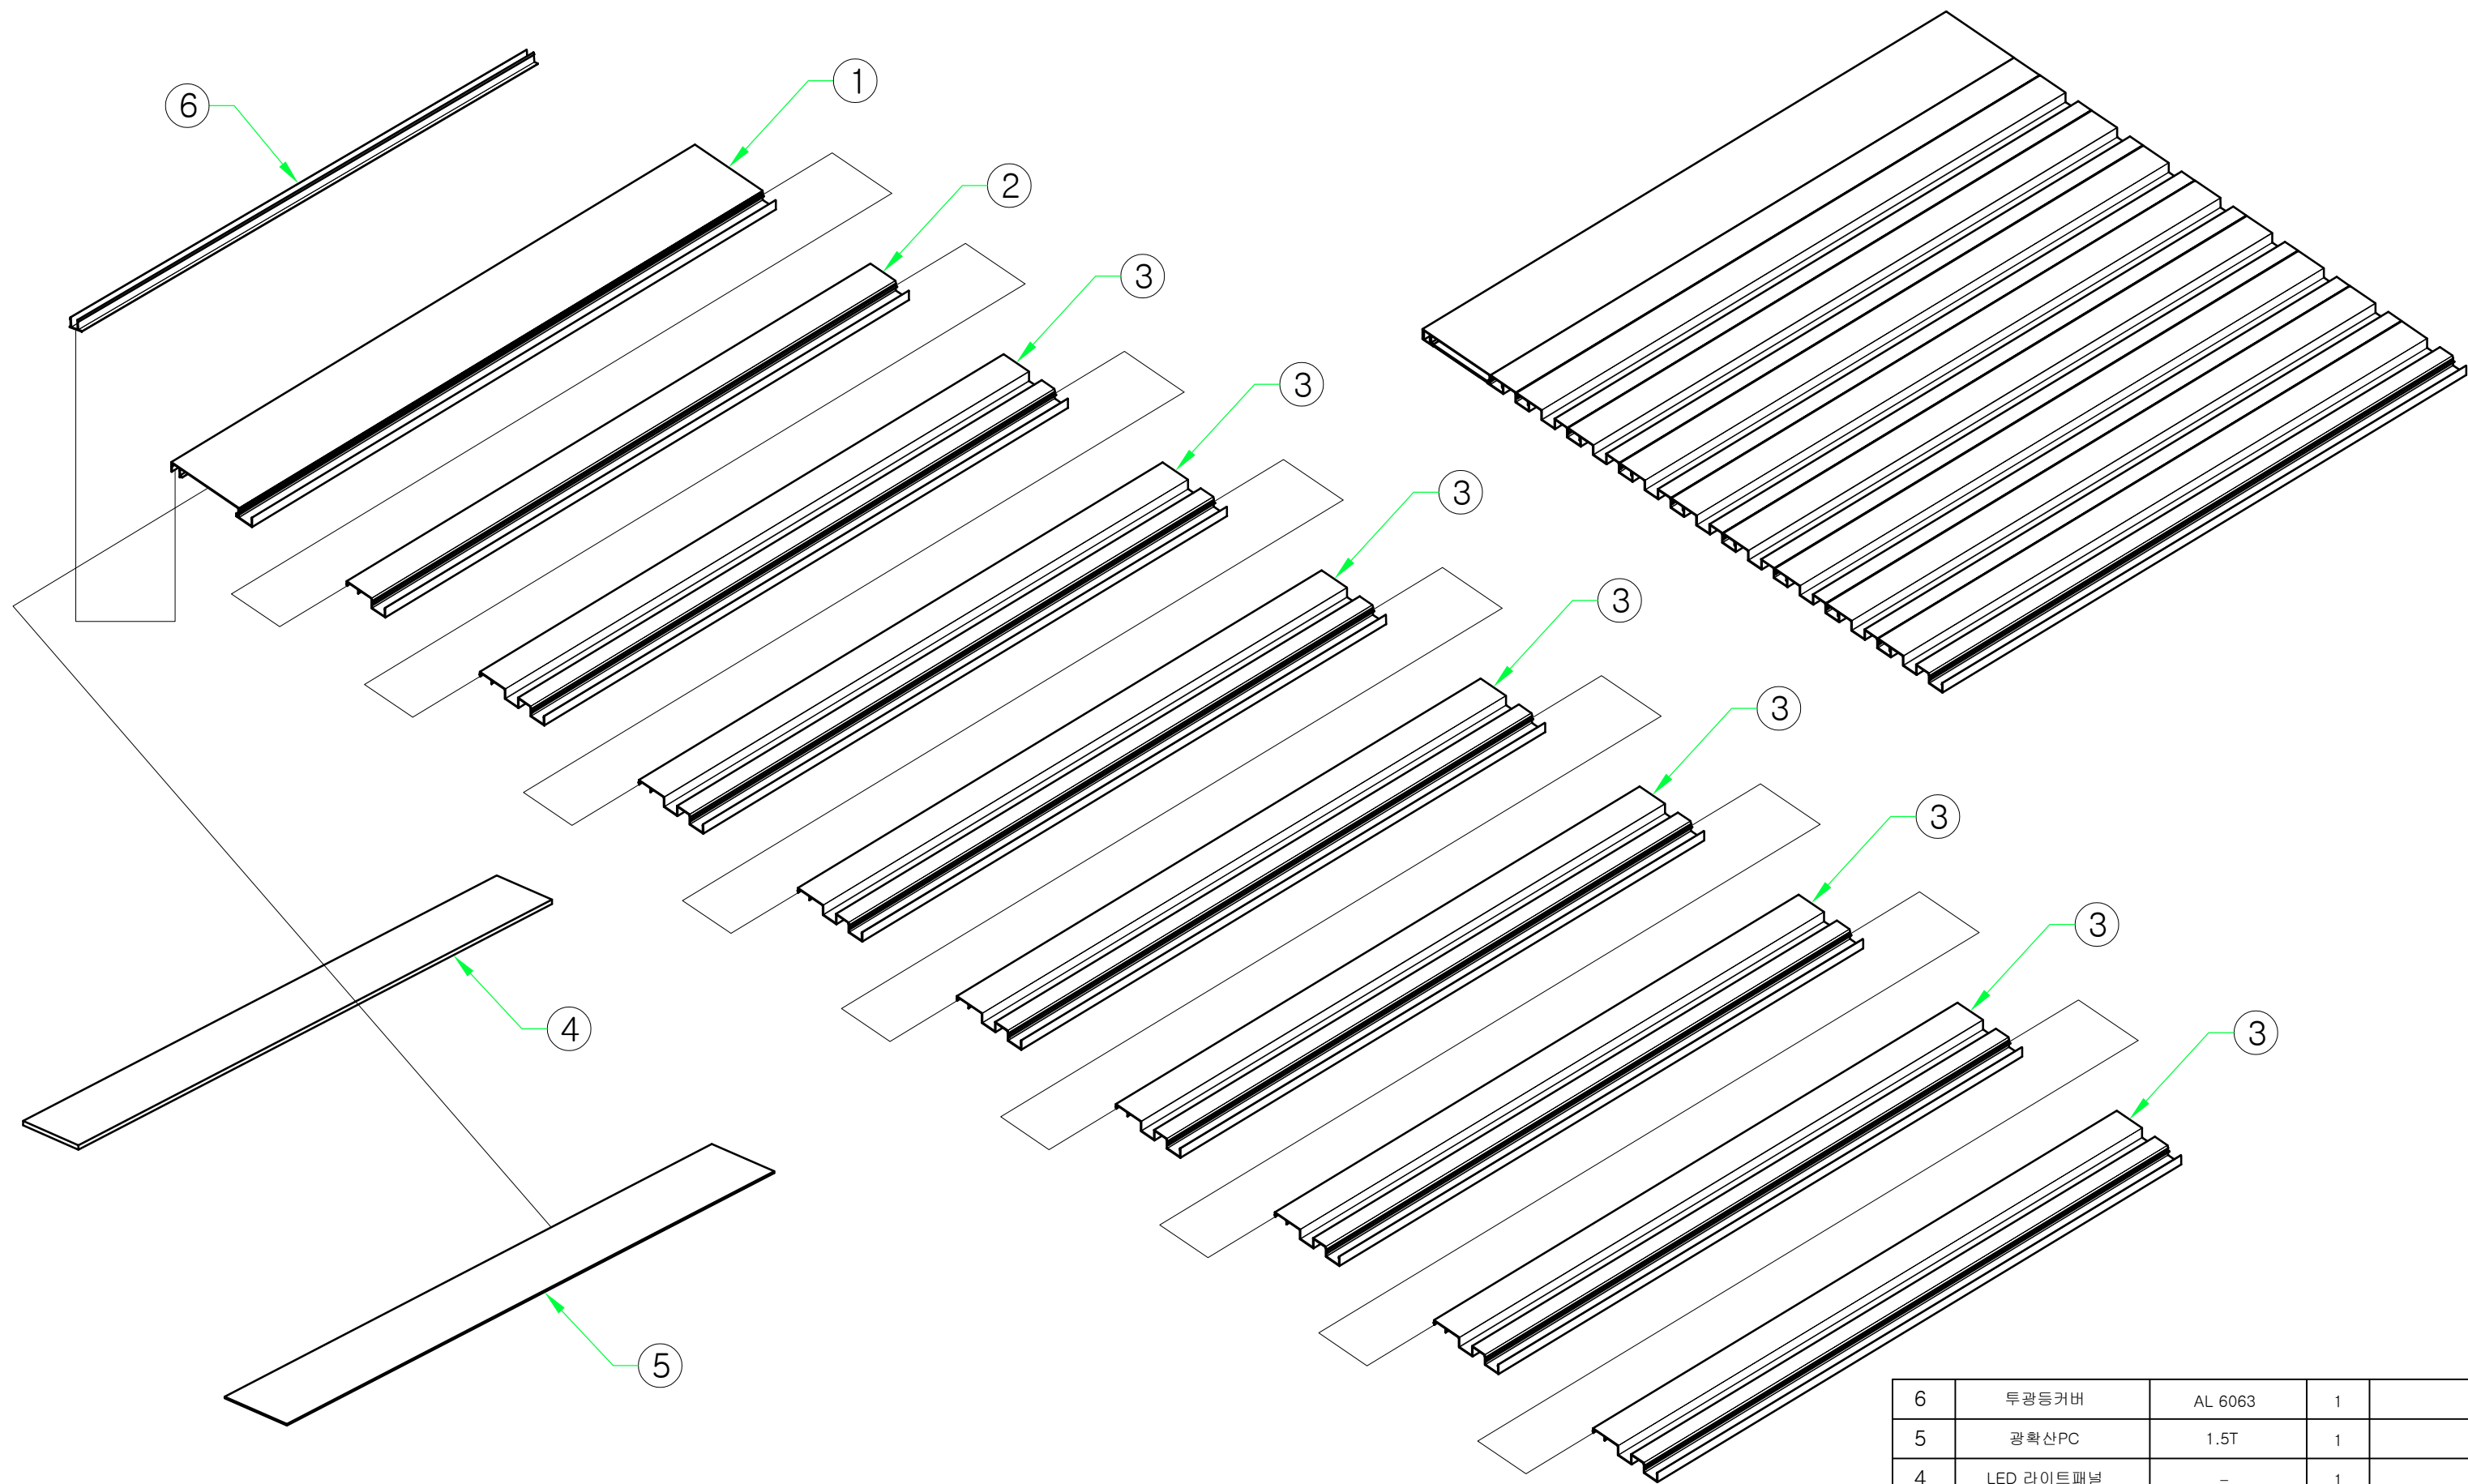




6	투광등커버	AL 6063	1	
5	광 확산PC	1.5T	1	
4	LED 라이트패널	-	1	
3	차양판-C	AL 6063	8	
2	차양판-B	AL 6063	1	
1	차양판-A	AL 6063	1	

PROJECT TITLE	Enforcement Administration 시행청	DRAWING TITLE 도면명	NOTE 비고	SCALE 축적	DATE 날짜	DESIGN BY 디자인	DRAWING NO. 도면번호
인천광역시 버스승강장 표준디자인	 인천광역시	버스승강장 조립도 (차양판 ASS'Y)	축소형A 승강장				
						DRAWING BY 제도	SHEET NO. 일련번호
							010-1-1

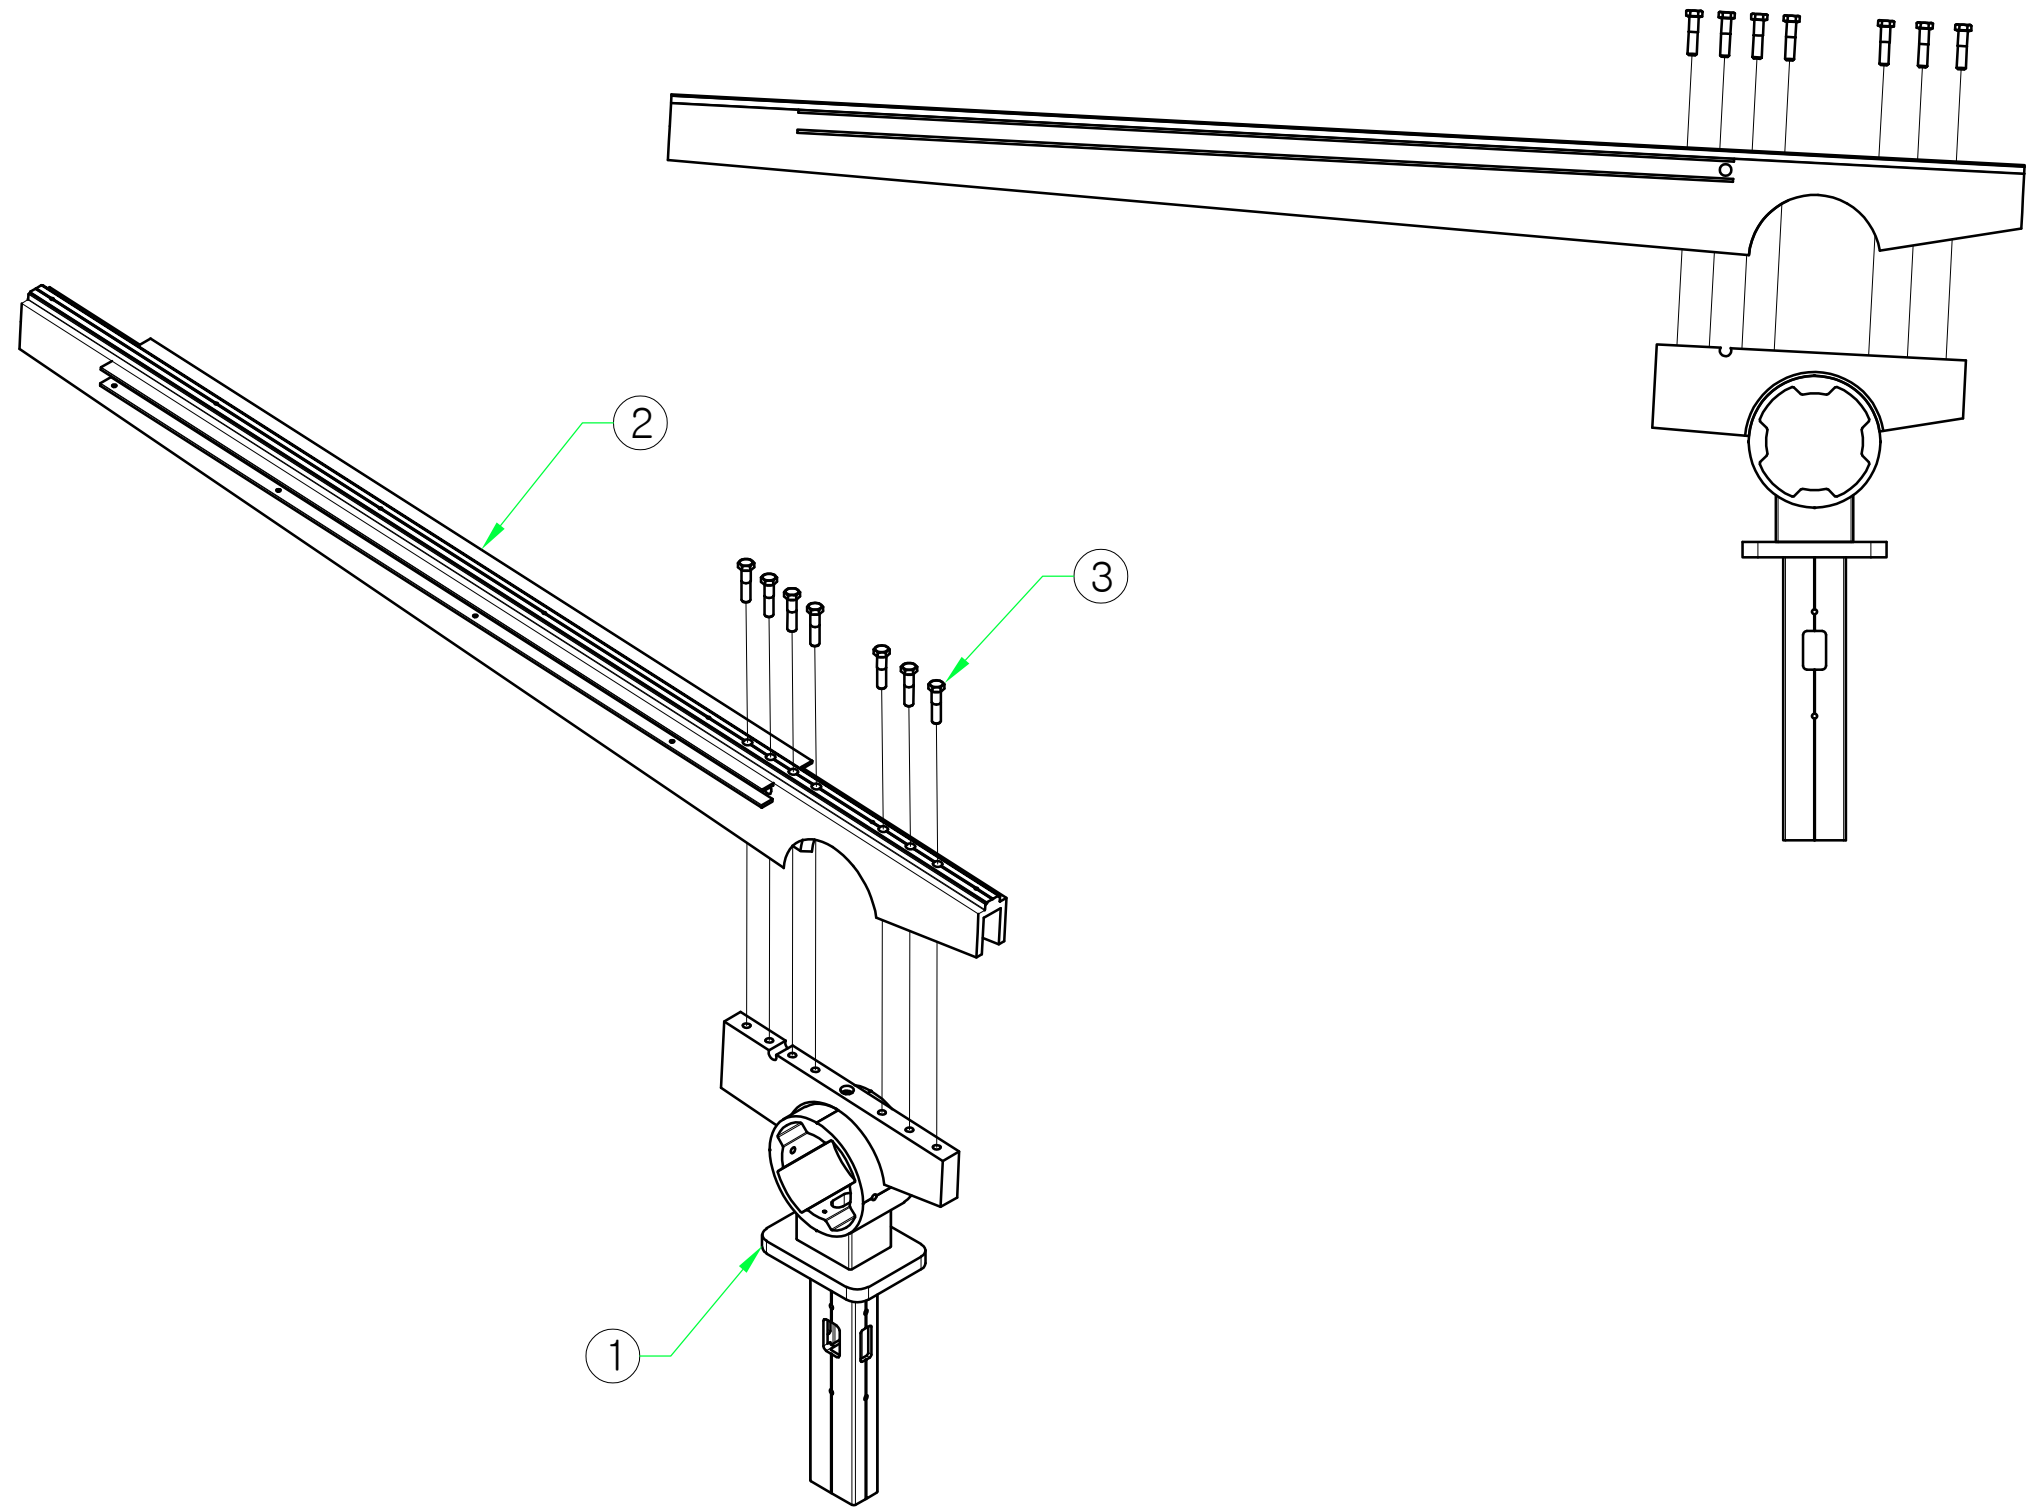




3	STS 육각볼트/SW	M12 X 50	7	
2	지붕프레임	AL 6063	1	
1	가로바 조인트 ASS'Y	ASS'Y	1	

PROJECT TITLE	Enforcement Administration 시 행정	DRAWING TITLE 도면명	NOTE 비고	SCALE 축적	DATE 날짜	DESIGN BY 디자인	DRAWING NO. 도면번호
인천광역시 버스승강장 표준디자인	 인천광역시	버스승강장 조립도 (차양판 BAR ASS'Y)	축소형A 승강장				
						DRAWING BY 제도	SHEET NO. 일련번호
							010-1-2

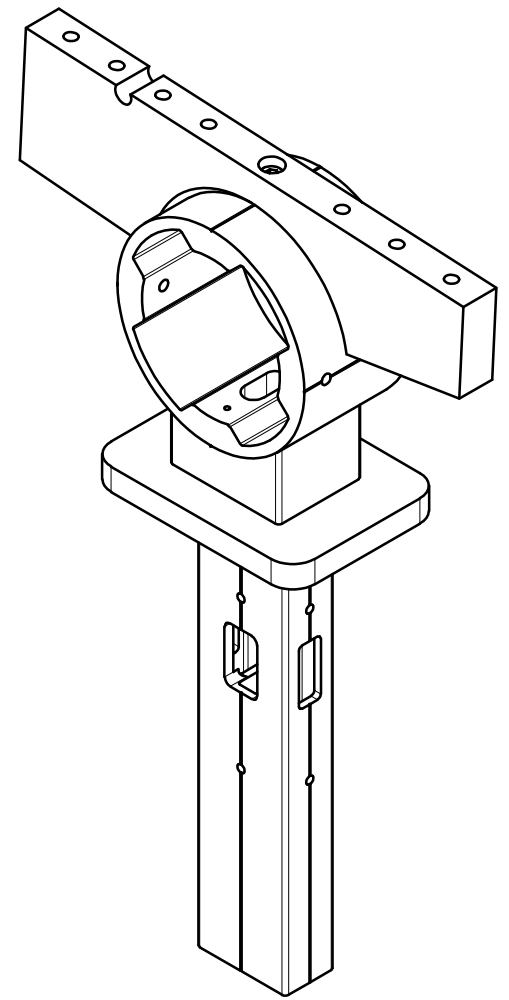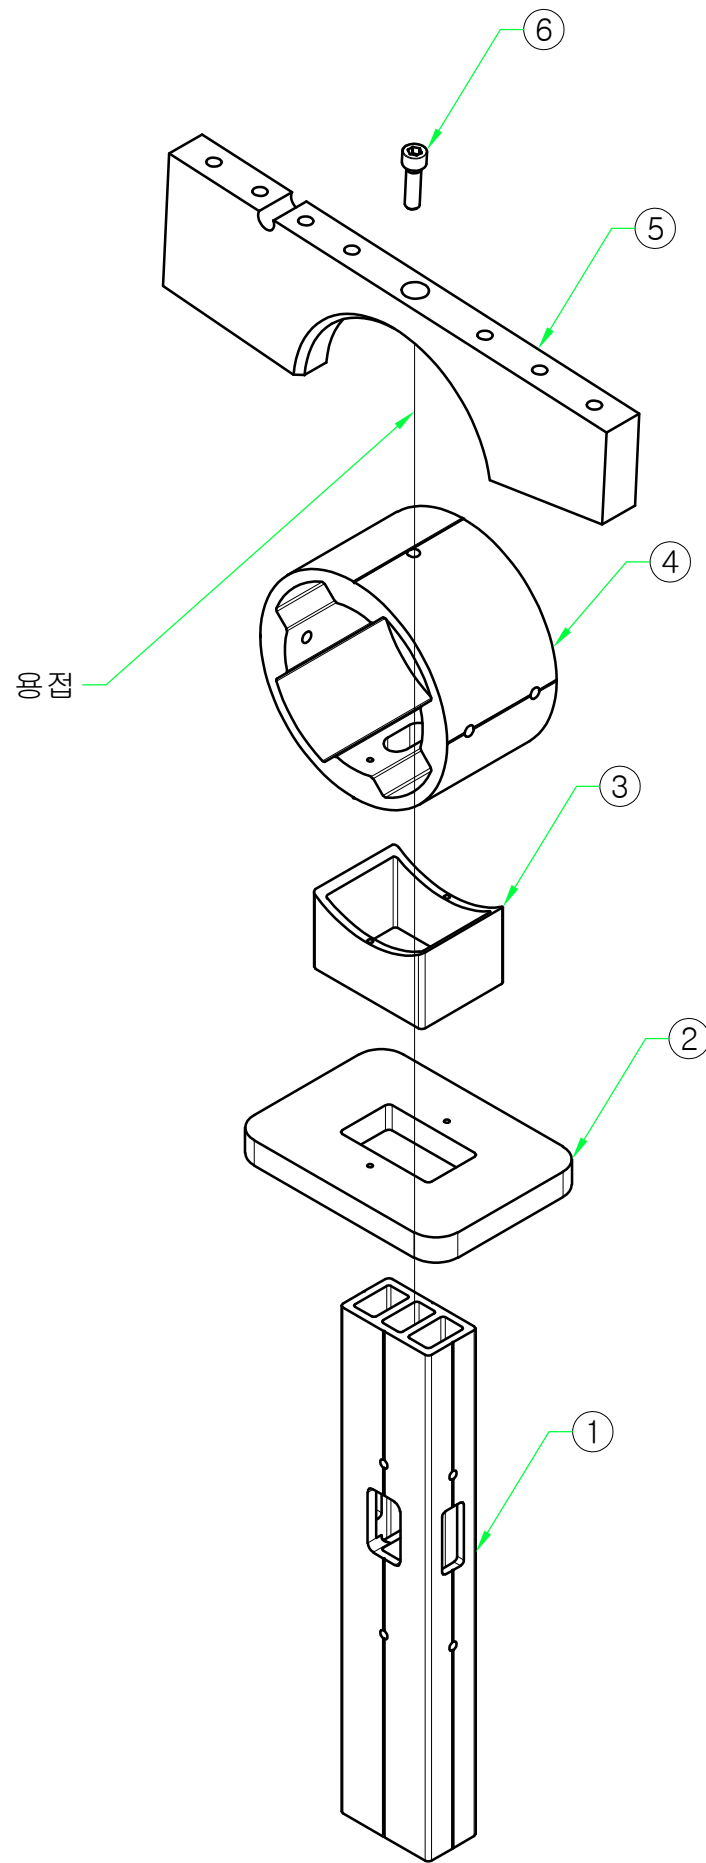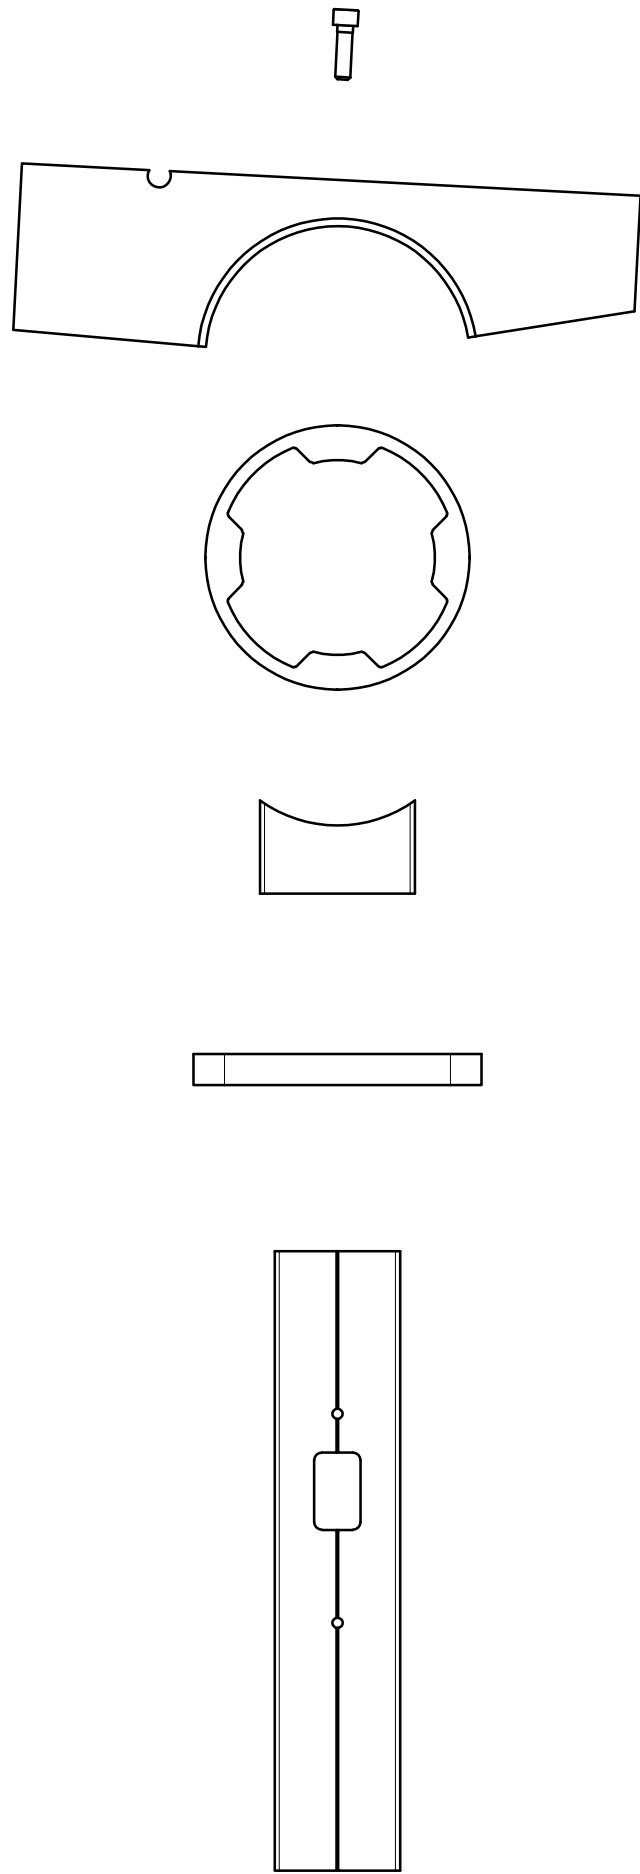




6	STS 유두렌지	M10 X 35	1	
5	지붕프레임지지대	AL 6063	1	
4	가로대 연결구 A	AL 6063	1	
3	가로대 연결구 B	AL 6063	1	
2	가로바 플레이트	AL 6063	1	
1	지붕보강대	AL 6063	1	

PROJECT TITLE	Enforcement Administration 시 행정	DRAWING TITLE 도면명	NOTE 비고	SCALE 축적	DATE 날짜	DESIGN BY 디자인	DRAWING NO. 도면번호
인천광역시 버스승강장 표준디자인	 인천광역시	버스승강장 조립도 (가로바 조인트 ASS'Y)	축소형A 승강장			DRAWING BY 제도	SHEET NO. 일련번호
							010-1-4

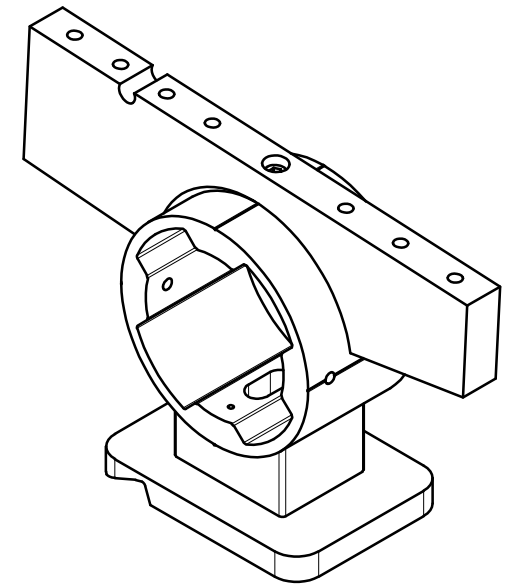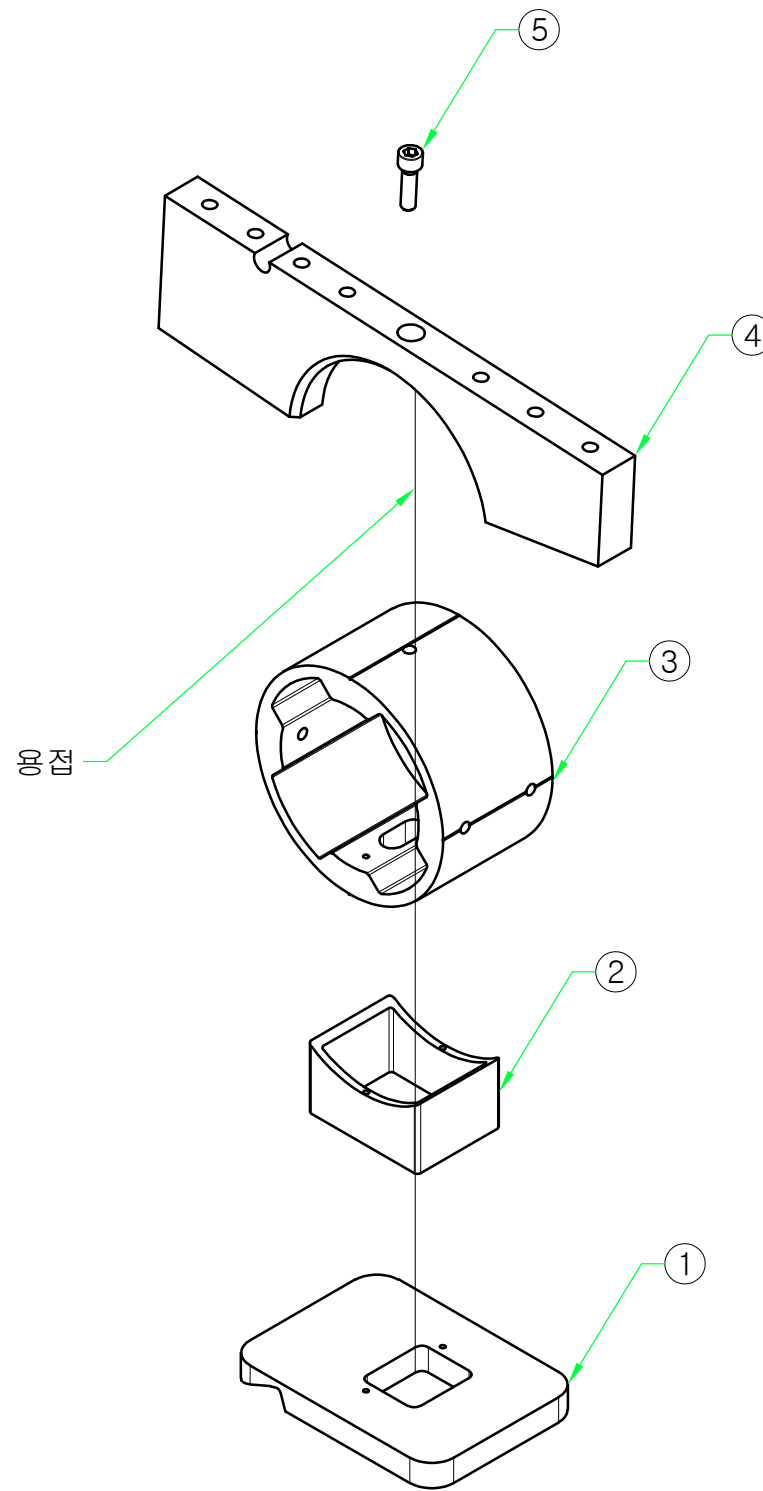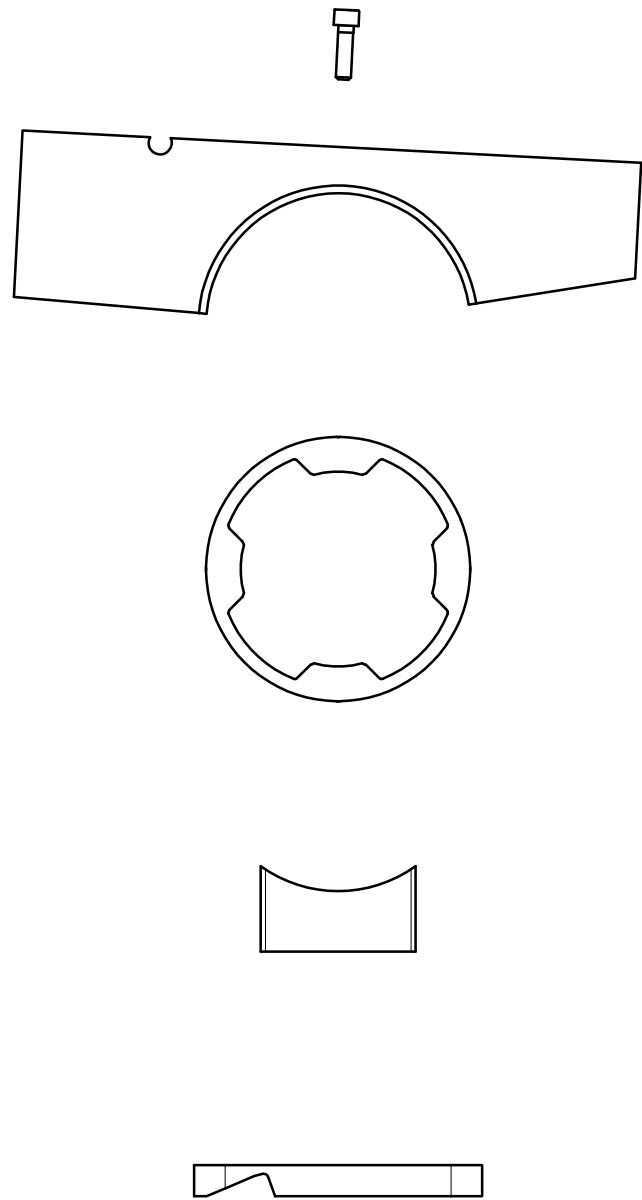

5	STS 유두렌지	M10 X 35	1	
4	지붕프레임지지대	AL 6063	1	
3	가로대 연결구 A	AL 6063	1	
2	가로대 연결구 B	AL 6063	1	
1	가로바 센터 플레이트	AL 6063	1	

PROJECT TITLE	Enforcement Administration 시 행정	DRAWING TITLE 도면명	NOTE 비고	SCALE 축적	DATE 날짜	DESIGN BY 디자인	DRAWING NO. 도면번호
인천광역시 버스승강장 표준디자인	 인천광역시	버스승강장 조립도 (가로바 가운데 조인트 ASS'Y)	축소형A 승강장			DRAWING BY 제도	SHEET NO. 일련번호
							010-1-5

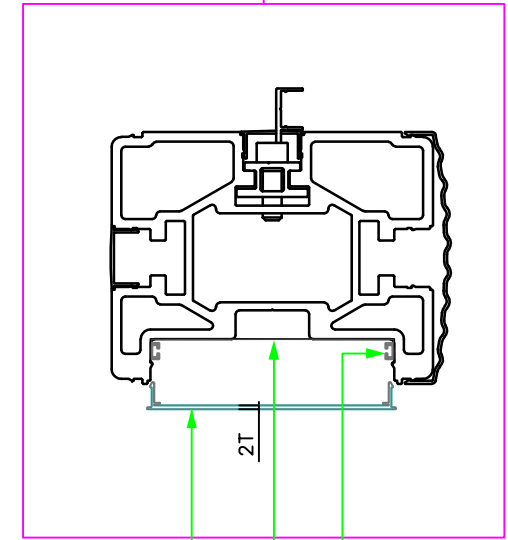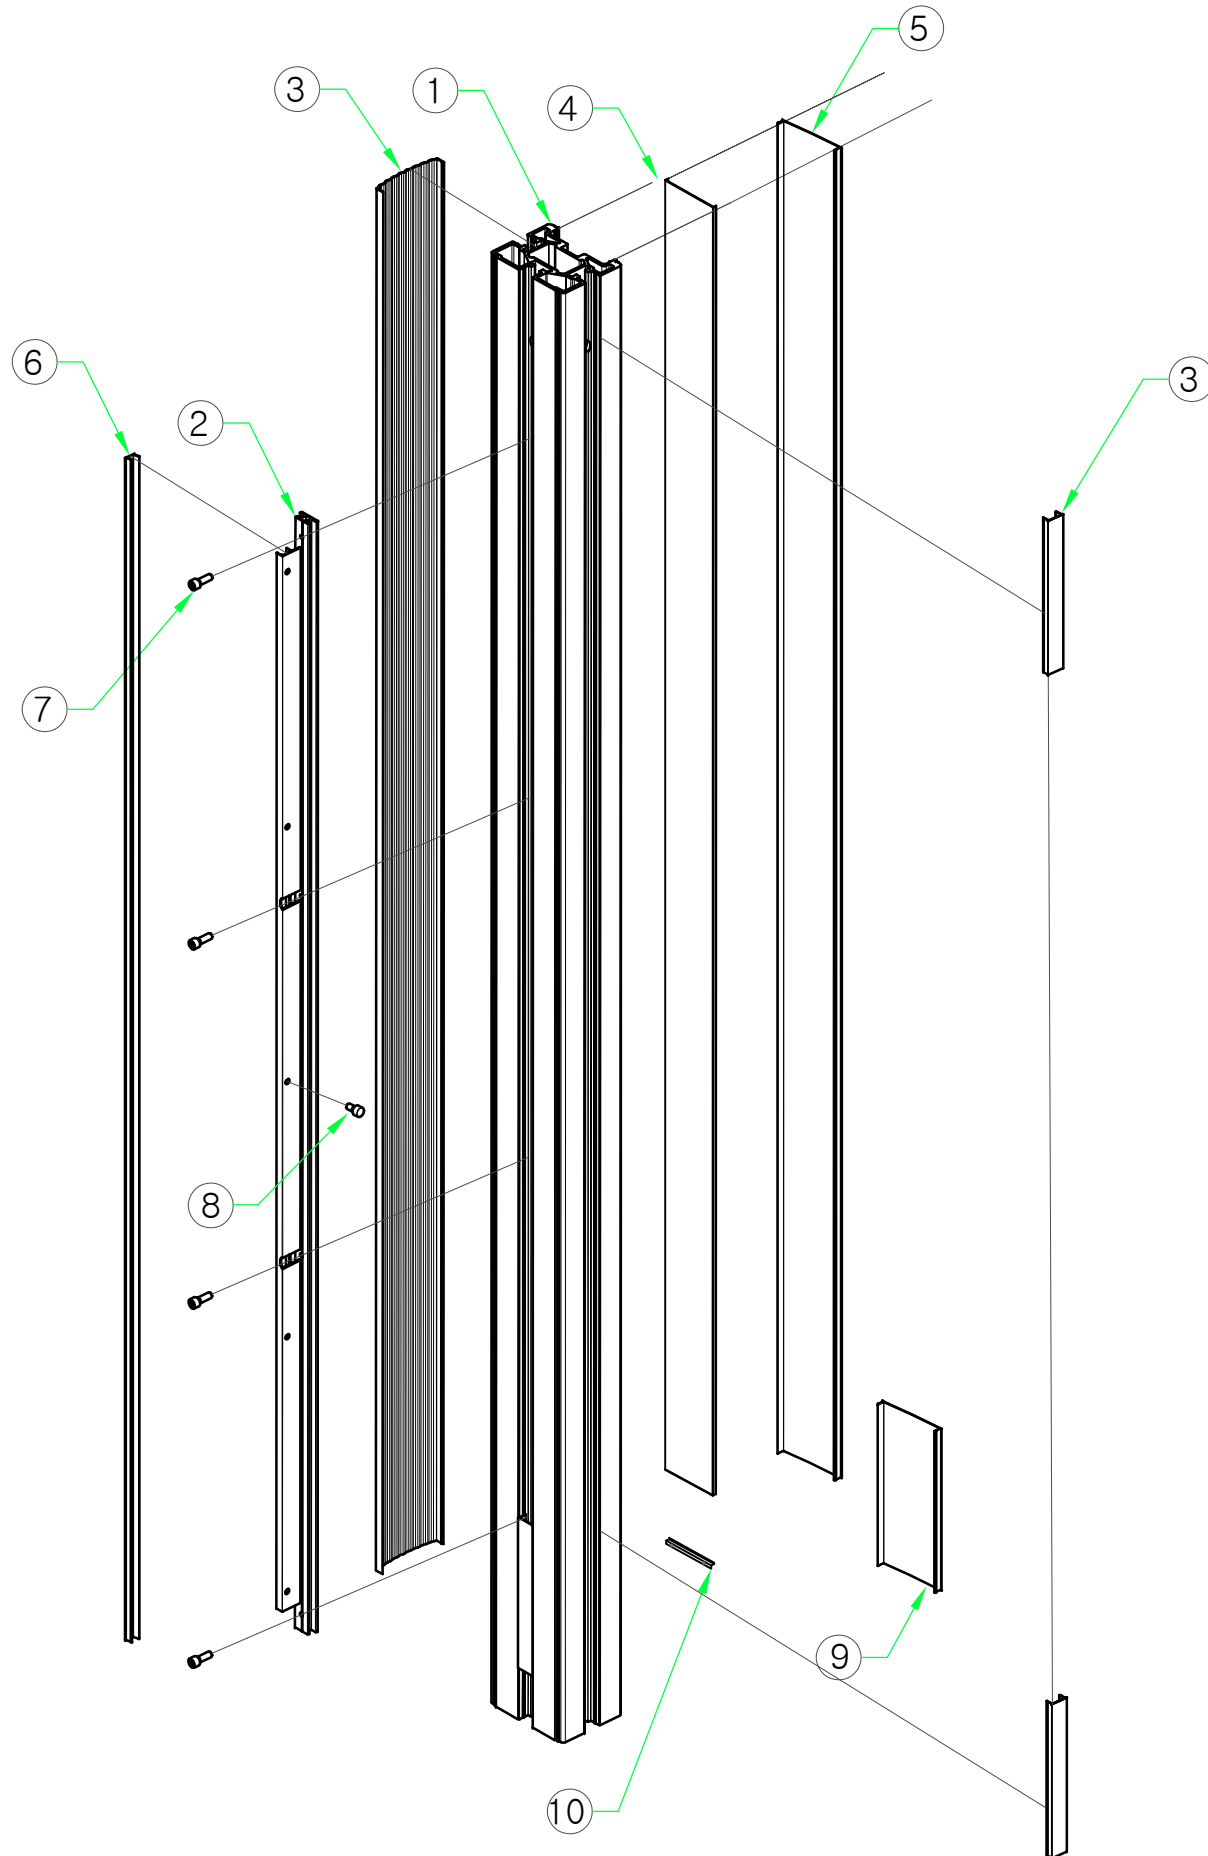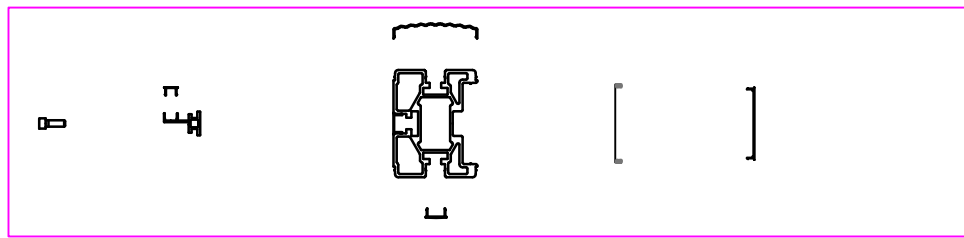

LED조명

칼라철판(백색) 1.2T



조명용실사(백릿) 부착

T2.0 측면문안PC





방수처리

10	재료분리대	STS304	1	
9	AL 측면 캡	AL6063	1	
8	ST 팍너트	M6 X 9	5	
7	SEMS STS 유두렌지	M6 X 30	4	
6	유리바캡	AL 6063	1	
5	측면문안PC	2T	1	
4	LED 조명		1	
3	주기둥 캡-소	AL 6063	1	
2	유리바연결대	AL 6063	1	
1	주기둥-우	AL 6063	1	

PROJECT TITLE	Enforcement Administration 시 행정	DRAWING TITLE 도면명	NOTE 비고	SCALE 축적	DATE 날짜	DESIGN BY 디자인	DRAWING NO. 도면번호
인천광역시 버스승강장 표준디자인	 인천광역시	버스승강장 조립도 (기둥 우 ASS'Y)	축소형A 승강장			DRAWING BY 제도	SHEET NO. 일련번호
							010-2

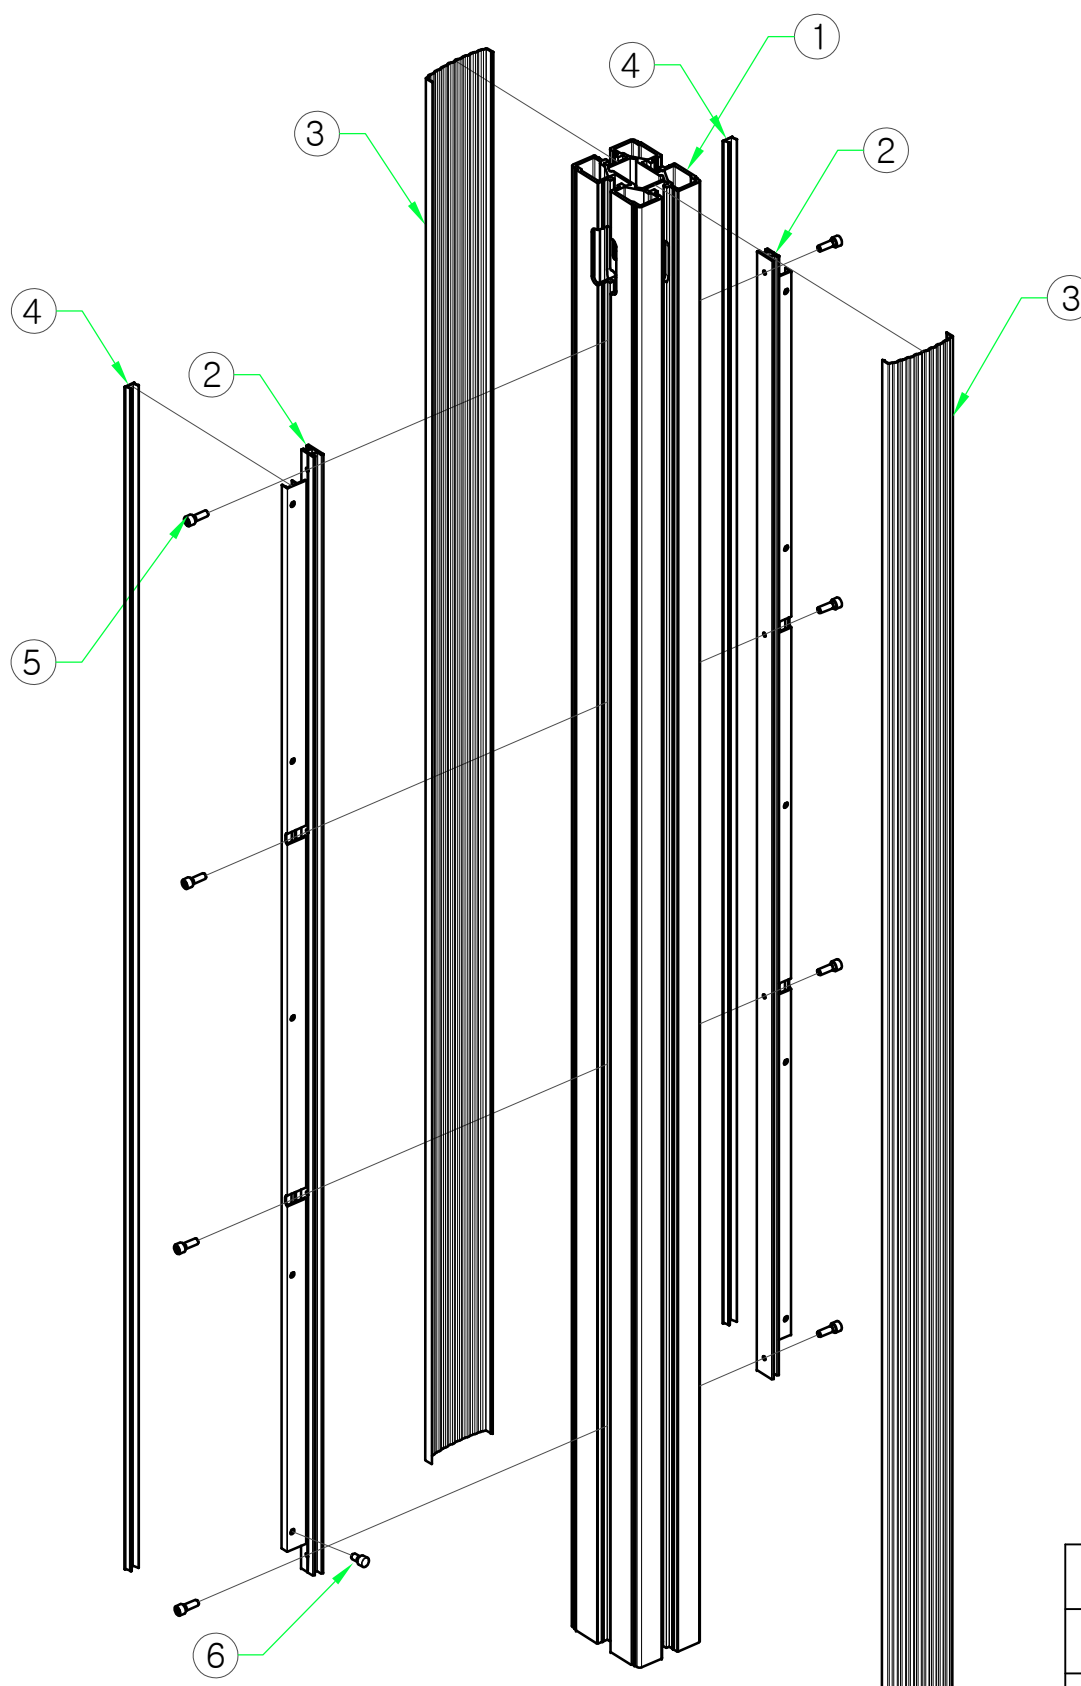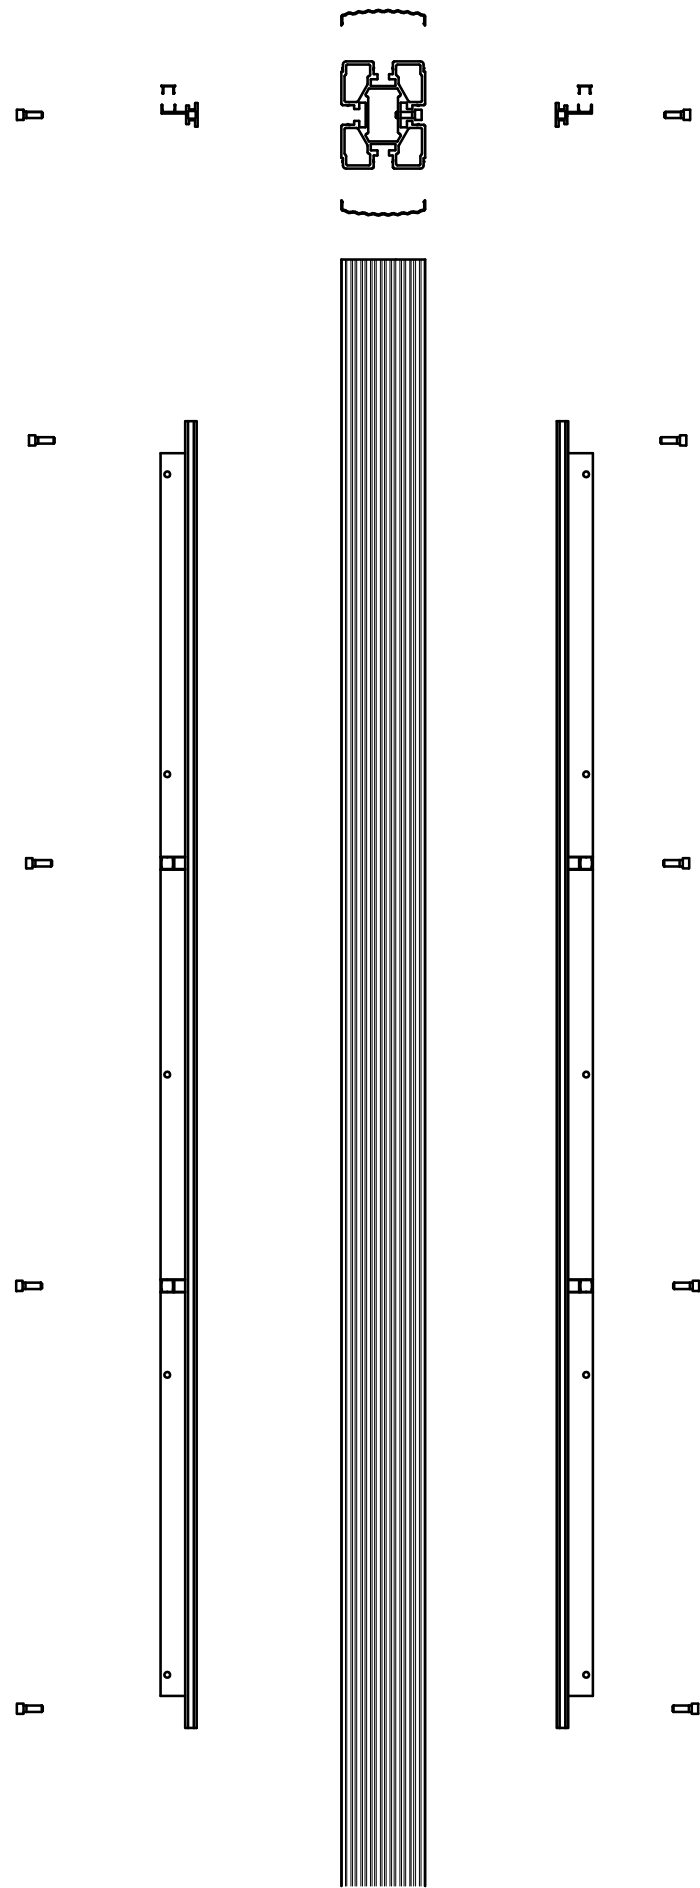

6	ST 팍너트	M6 X 9	10	
5	SEMS STS 유두렌지	M6 X 30	8	
4	유리바캡	AL 6063	2	
3	주기둥 주름캡	AL 6063	2	
2	유리바연결대	AL 6063	1	
1	주기둥 중	AL 6063	1	

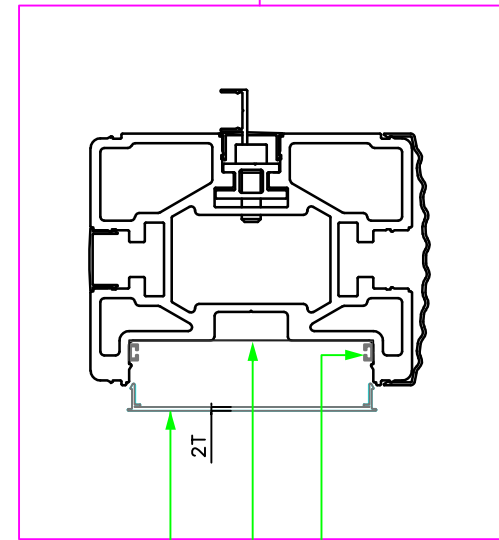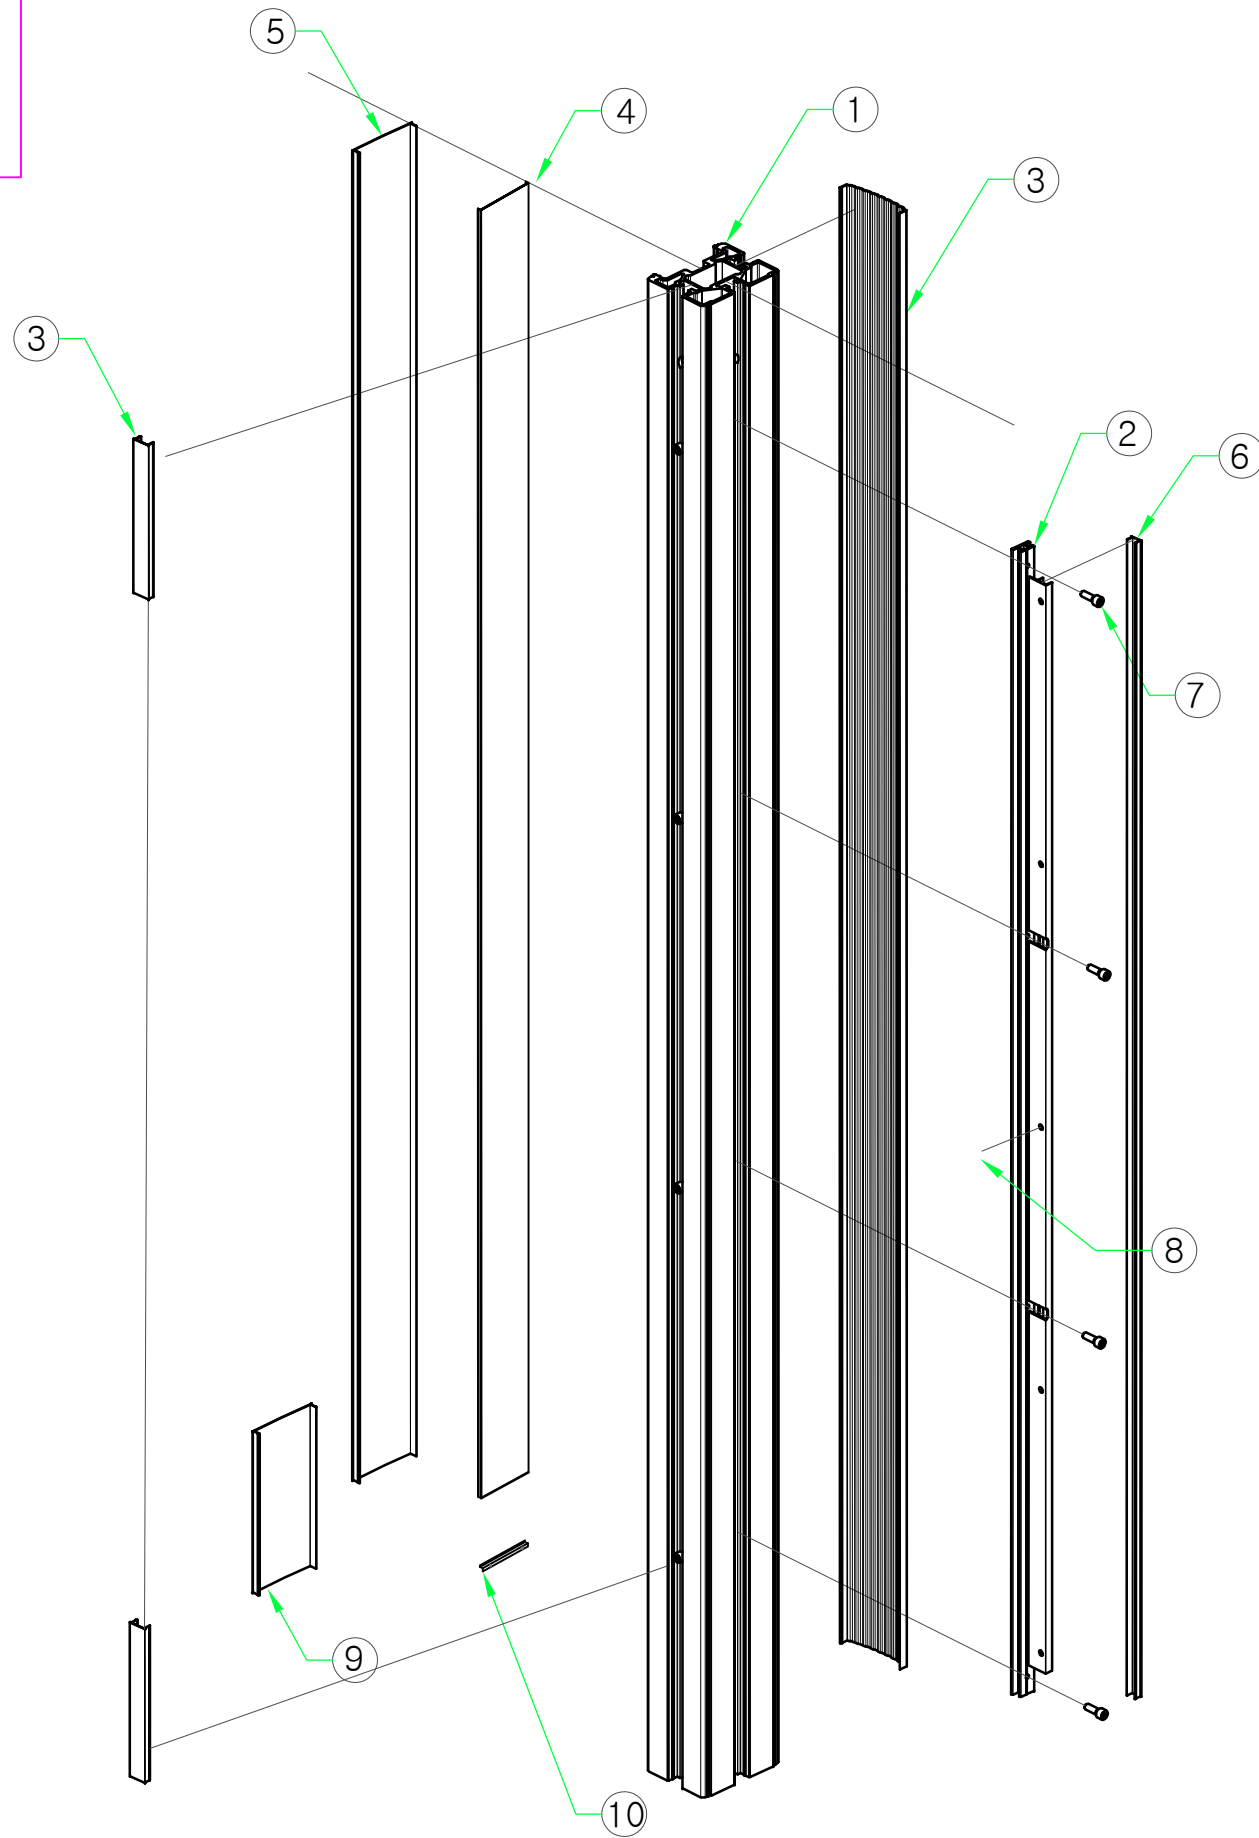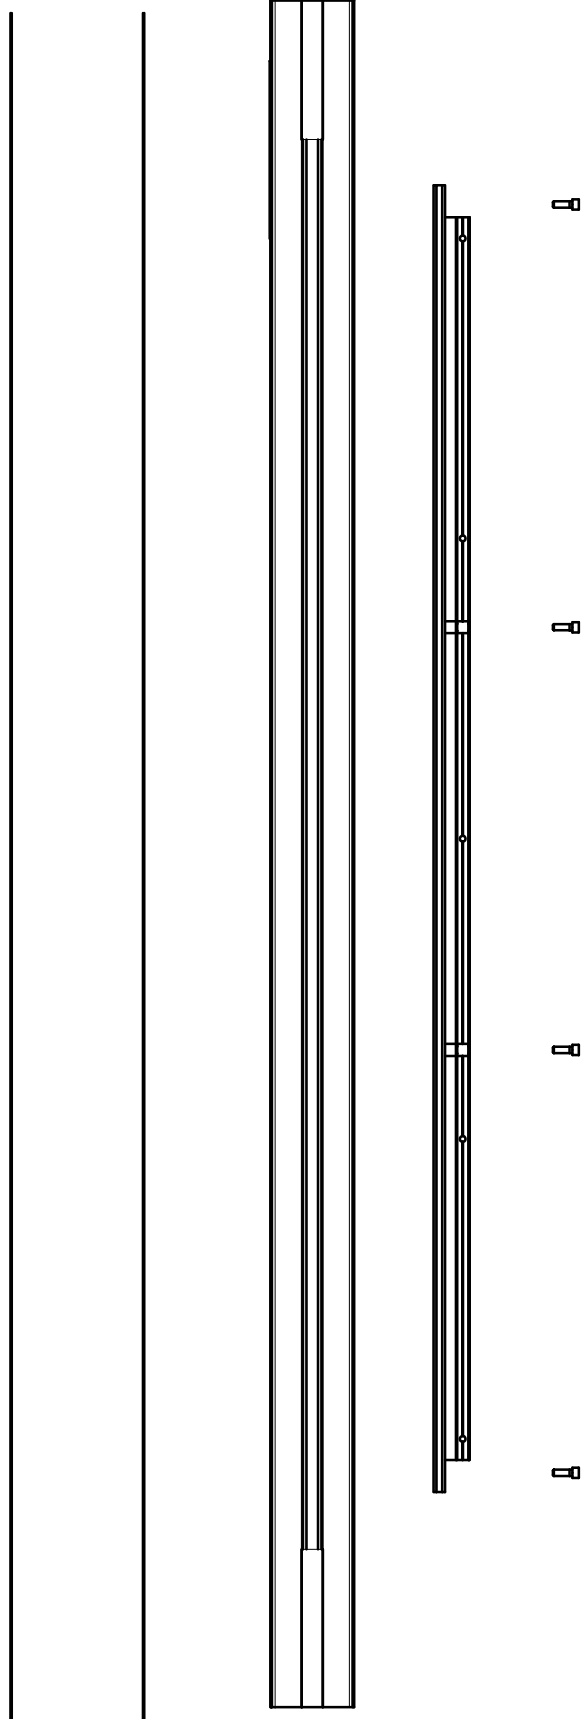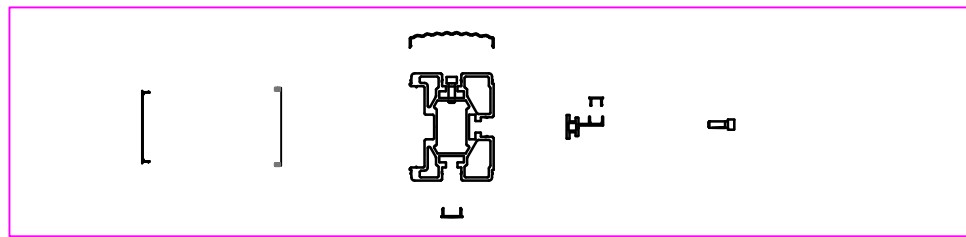

LED조명

칼라철판(백색) 1.2T


조명용실사(백릿) 부착

T2.0 측면문안PC

방수처리


10	재료분리대	STS304	1	
9	AL 측면 캡	AL6063	1	
8	ST 팍너트	M6 X 9	5	
7	SEMS STS 유두렌지	M6 X 30	4	
6	유리바캡	AL 6063	1	
5	측면문안PC	2T	1	
4	LED 조명		1	
3	주기둥 캡-소	AL 6063	1	
2	유리바연결대	AL 6063	1	
1	주기둥-우	AL 6063	1	

PROJECT TITLE	Enforcement Administration 시 행정	DRAWING TITLE 도면명	NOTE 비고	SCALE 축적	DATE 날짜	DESIGN BY 디자인	DRAWING NO. 도면번호
인천광역시 버스승강장 표준디자인	 인천광역시	버스승강장 조립도 (기둥 좌 ASS'Y)	축소형A 승강장			DRAWING BY 제도	SHEET NO. 일련번호
							010-4

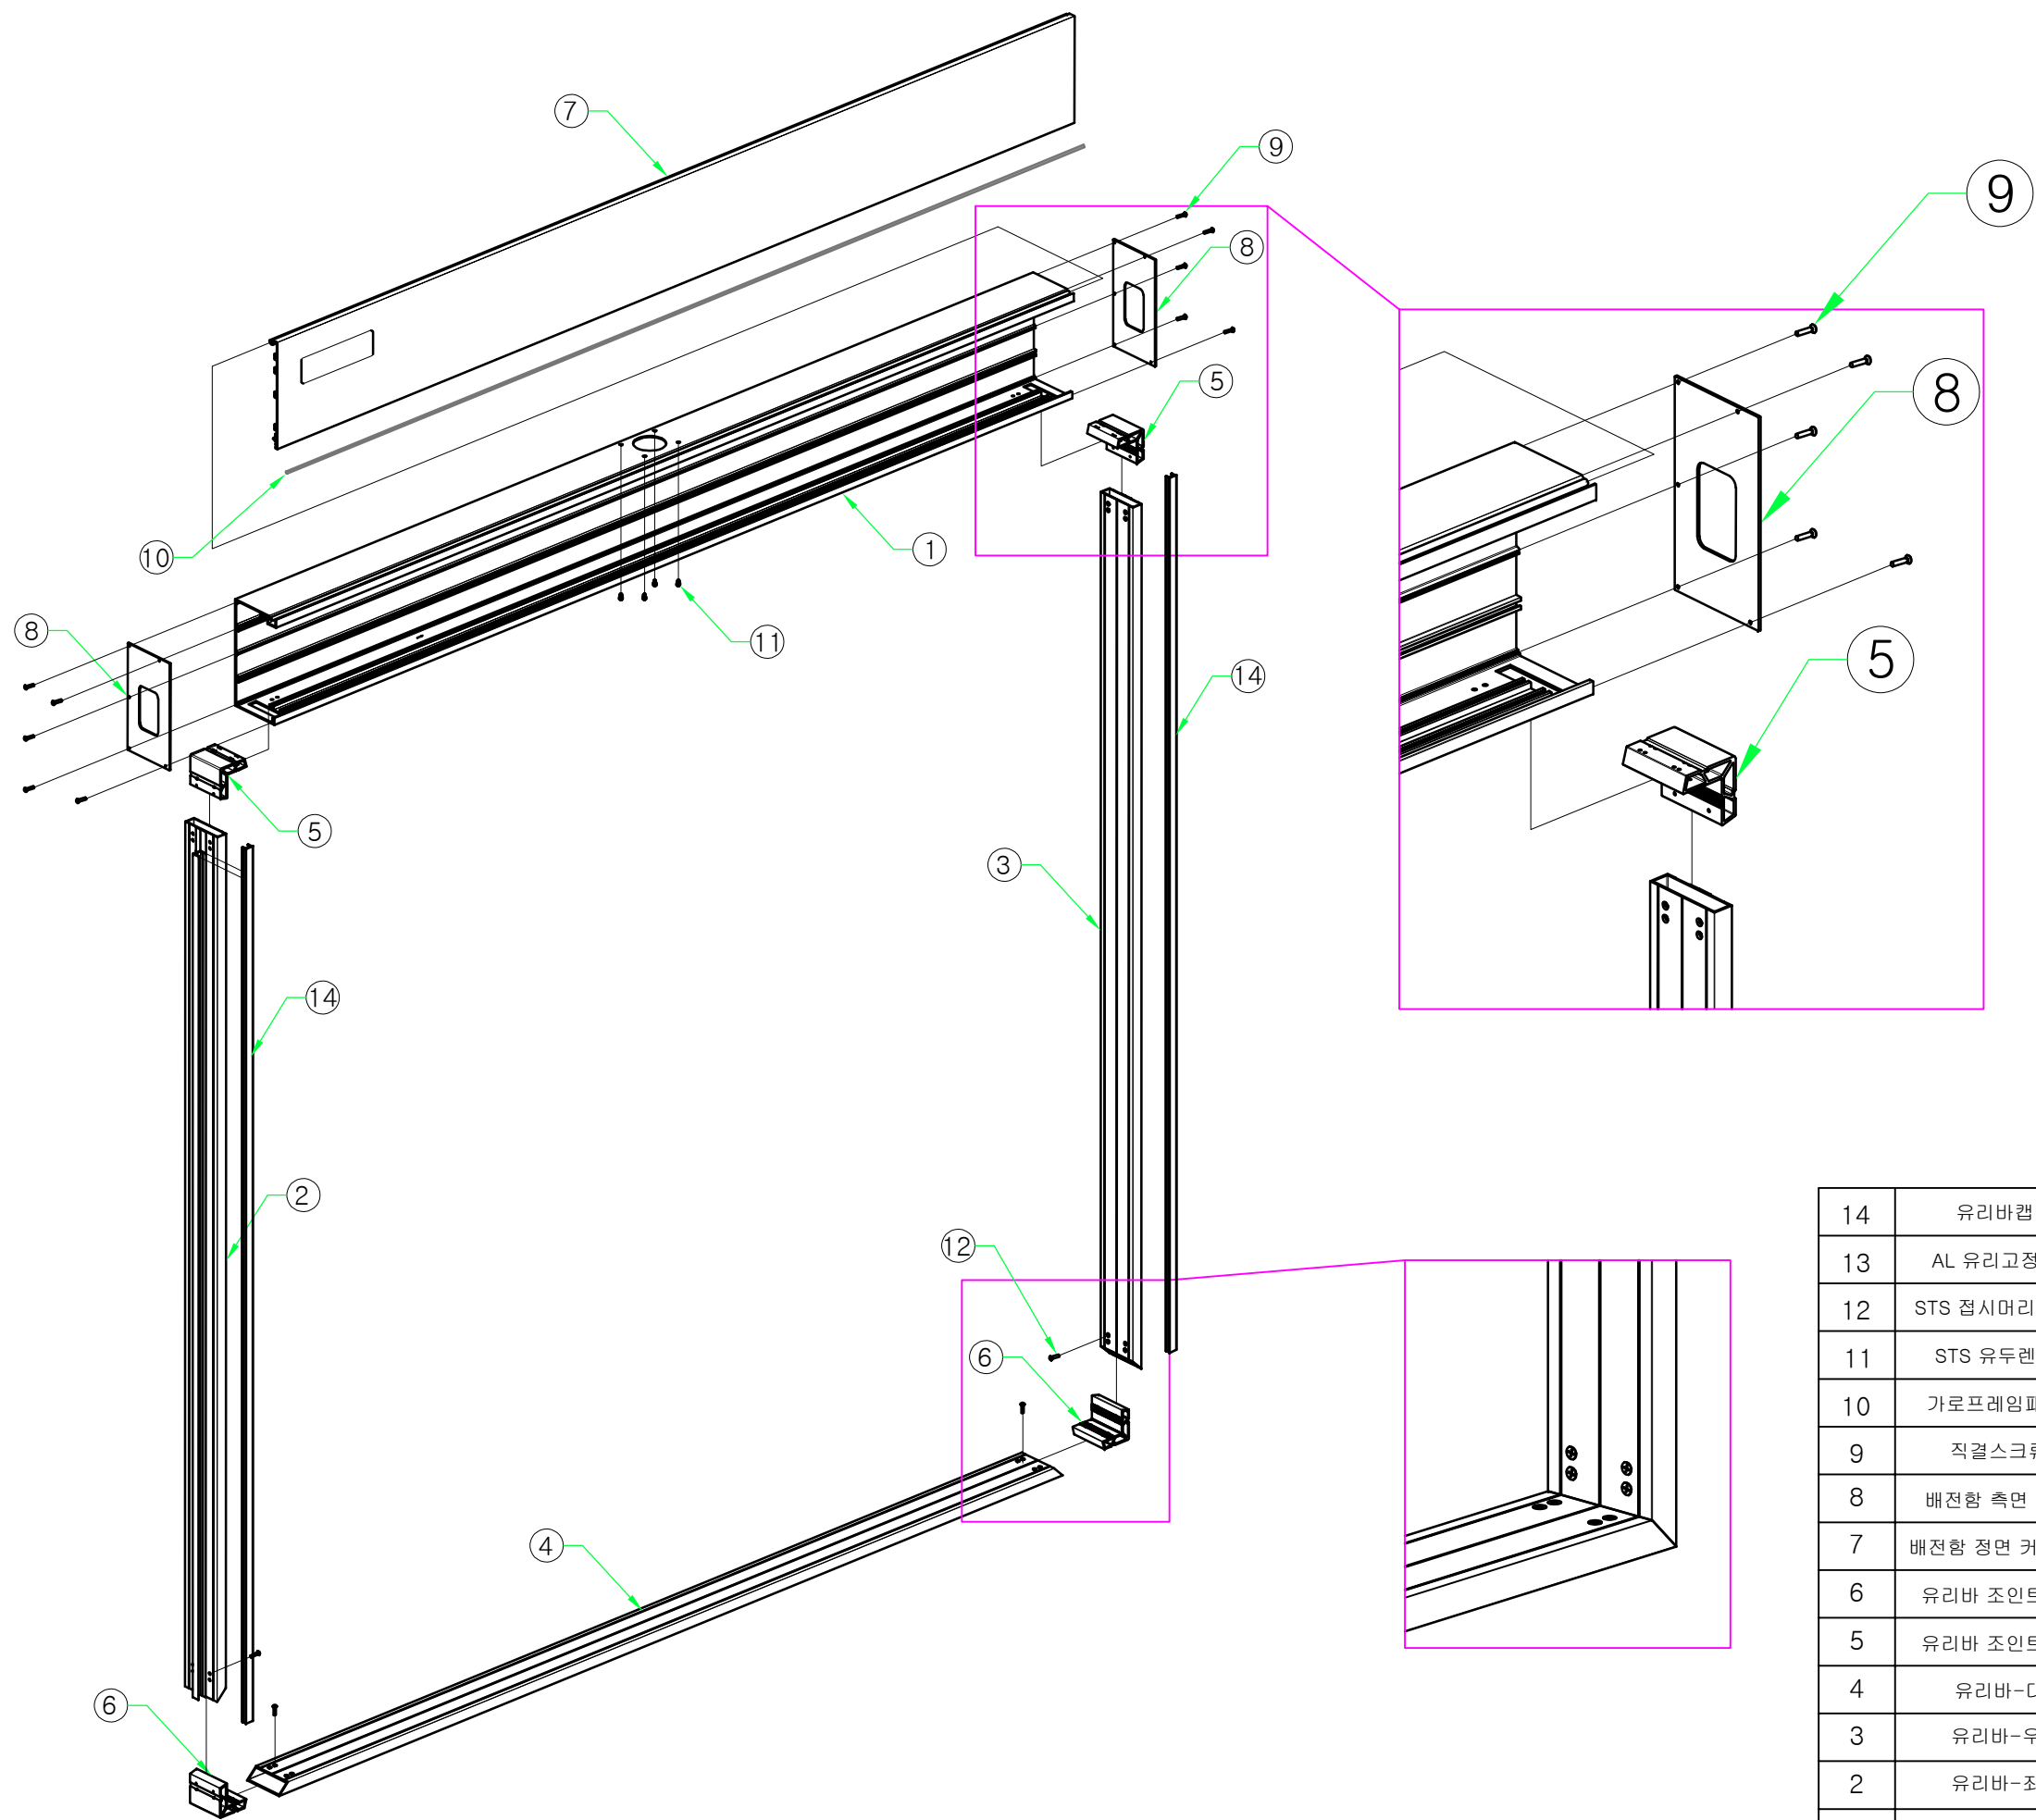



14	유리바캡	AL 6063	2	
13	AL 유리고정대	L=2166	2	
12	STS 접시머리볼트	M4 X 10	32	
11	STS 유두렌지	M5 X 15	4	
10	가로프레임패킹	L=1800	1	
9	직결스크류	M5 X 25 Sus.	10	
8	배전함 측면 커버	AL 6063	2	
7	배전함 정면 커버-대	AL 6063	1	
6	유리바 조인트-하	AL 6063	2	
5	유리바 조인트-상	AL 6063	2	
4	유리바-대	AL 6063	1	
3	유리바-우	AL 6063	1	
2	유리바-좌	AL 6063	1	
1	배전함 박스-대	AL 6063	1	

PROJECT TITLE	Enforcement Administration 시 행정	DRAWING TITLE 도 면 명	NOTE 비 고	SCALE 축 적	DATE 날 짜	DESIGN BY 디 자 인	DRAWING NO. 도면 번호
인천광역시 버스승강장 표준디자인	 인천광역시	버스승강장 조립도 (문안판 대 ASS'Y)	축소형A 승강장				
						DRAWING BY 제 도	SHEET NO. 일련 번호
							010-5

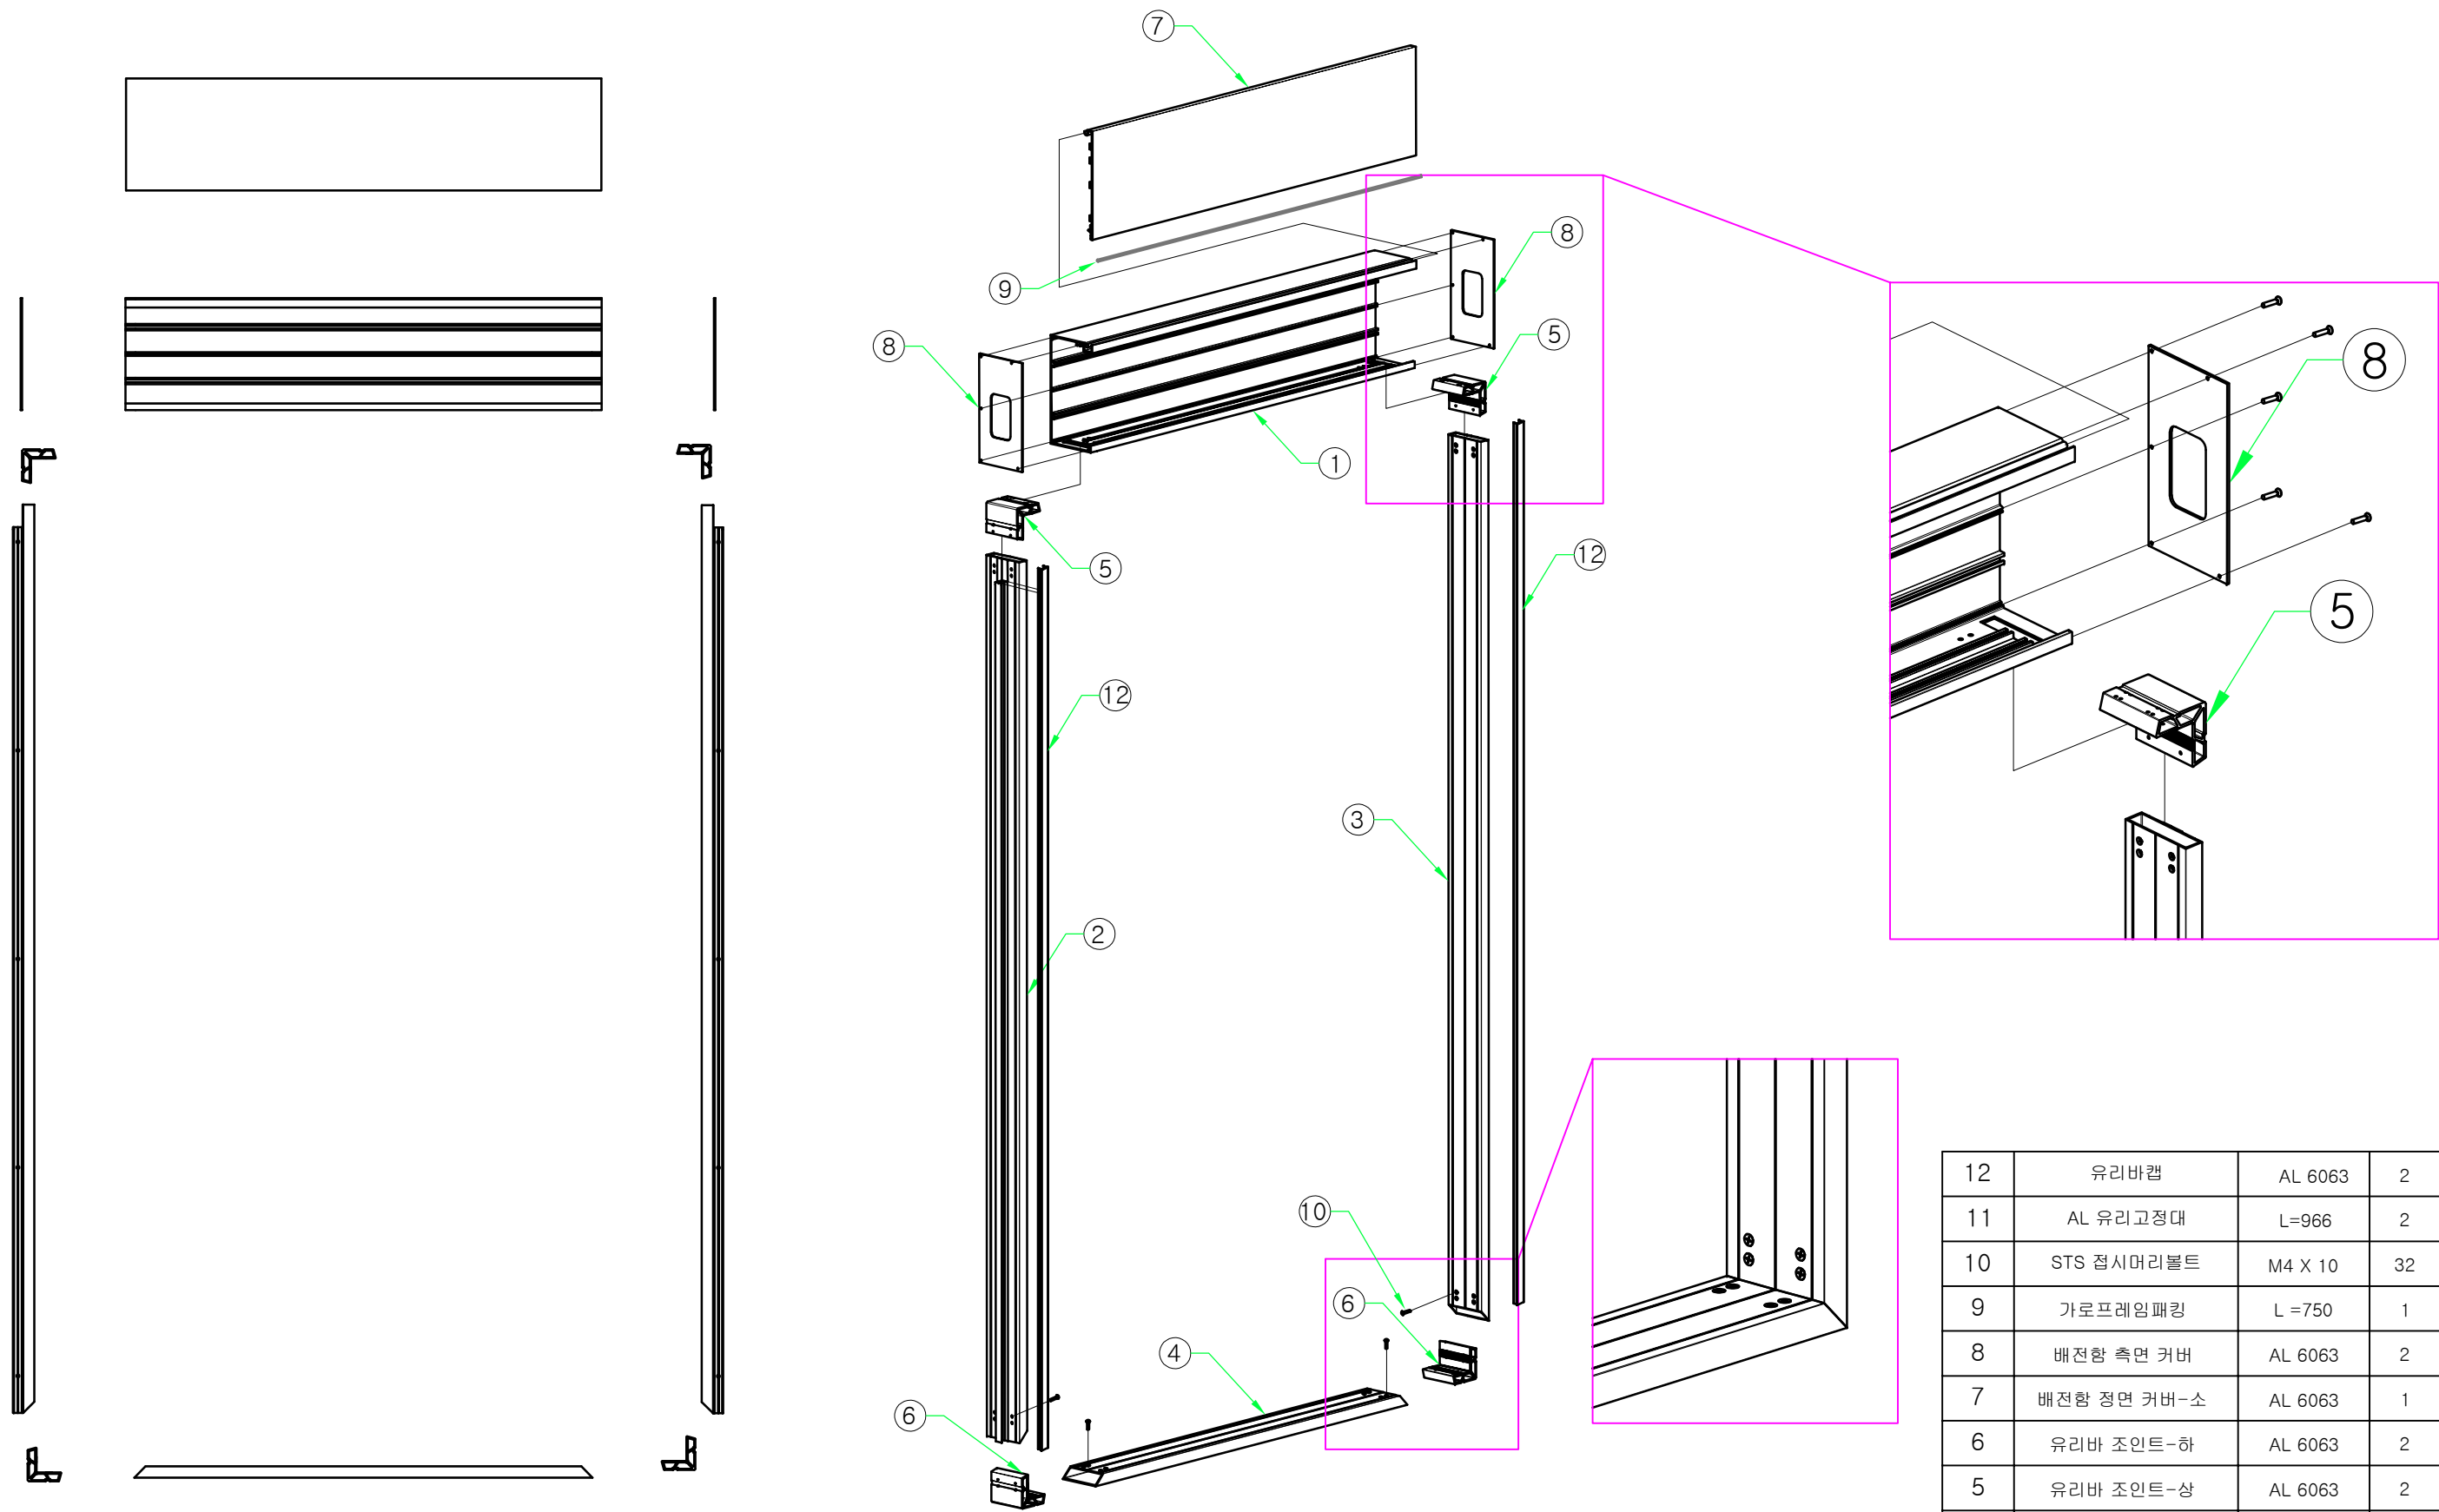


12	유리바꺾	AL 6063	2	
11	AL 유리고정대	L=966	2	
10	STS 접시머리볼트	M4 X 10	32	
9	가로프레임패킹	L =750	1	
8	배전함 측면 커버	AL 6063	2	
7	배전함 정면 커버-소	AL 6063	1	
6	유리바 조인트-하	AL 6063	2	
5	유리바 조인트-상	AL 6063	2	
4	유리바-소	AL 6063	1	
3	유리바-우	AL 6063	1	
2	유리바-좌	AL 6063	1	
1	배전함 박스-소	AL 6063	1	

PROJECT TITLE	Enforcement Administration 시 행정	DRAWING TITLE 도 면 명	NOTE 비 고	SCALE 축 적	DATE 날 짜	DESIGN BY 디 자 인	DRAWING NO. 도면 번호
인천광역시 버스승강장 표준디자인	 인천광역시	버스승강장 조립도 (문안판 소 ASS'Y)	축소형A 승강장				
						DRAWING BY 제 도	SHEET NO. 일련 번호
							010-6

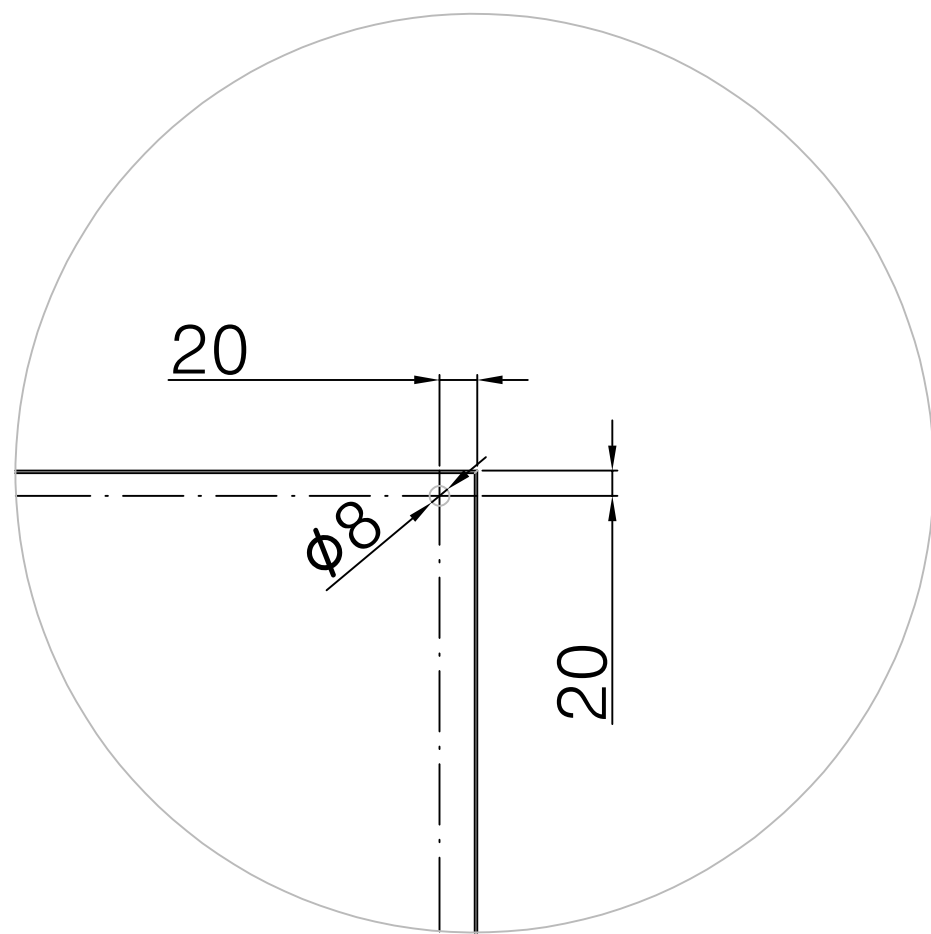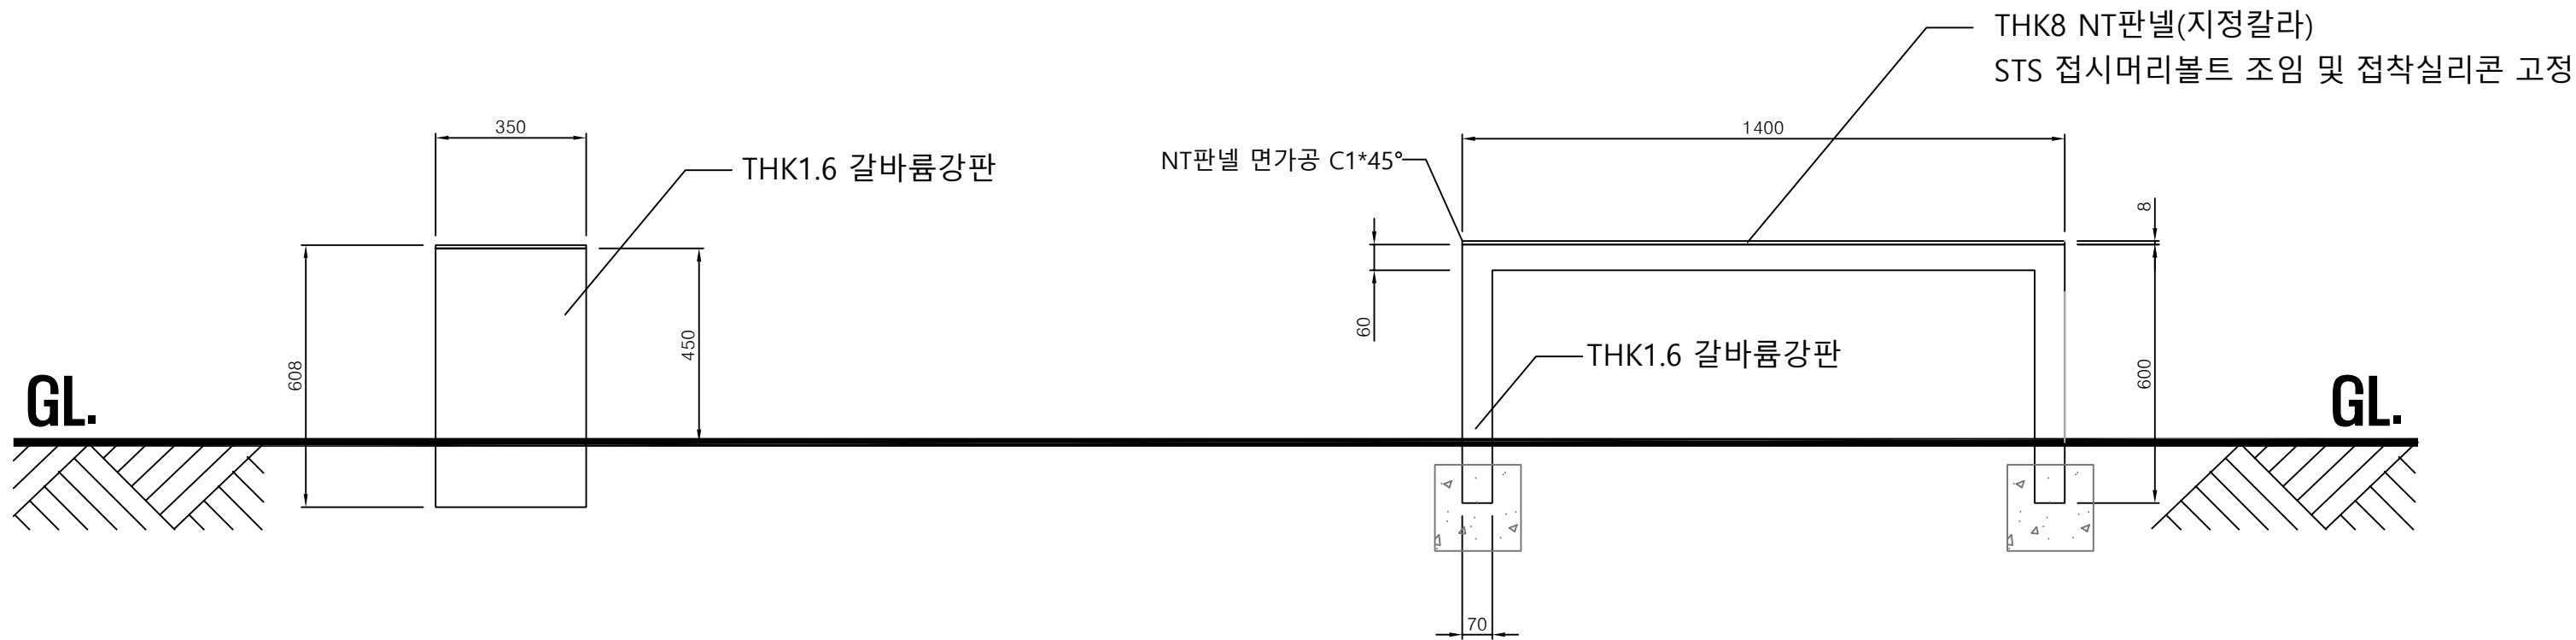


'A' 상세

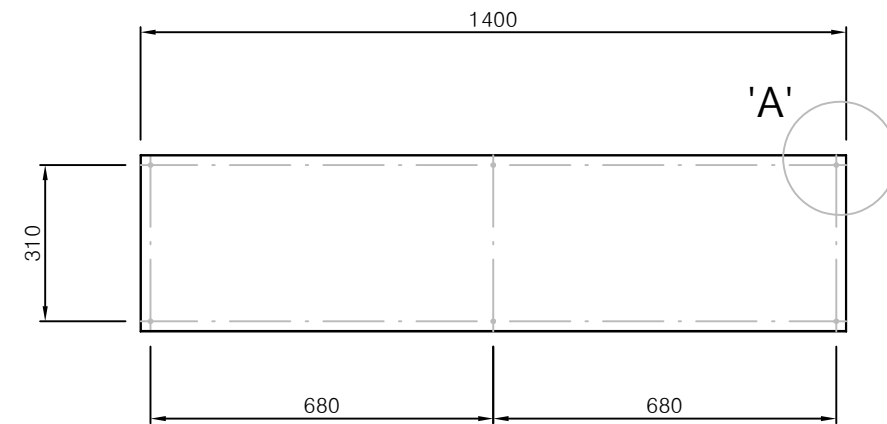


PROJECT TITLE	Enforcement Administration 시 행정	DRAWING TITLE 도면명	NOTE 비고	SCALE 축적	DATE 날짜	DESIGN BY 디자인	DRAWING NO. 도면번호
인천광역시 버스승강장 표준디자인	 인천광역시	버스승강장 조립도 (승강장 의자)	축소형A 승강장			DRAWING BY 제도	SHEET NO. 일련번호
							011

※ 노선도디자인의 예시이며 표기 내용은 실제와 다를수있으니 적용에 참고하시기 바랍니다.

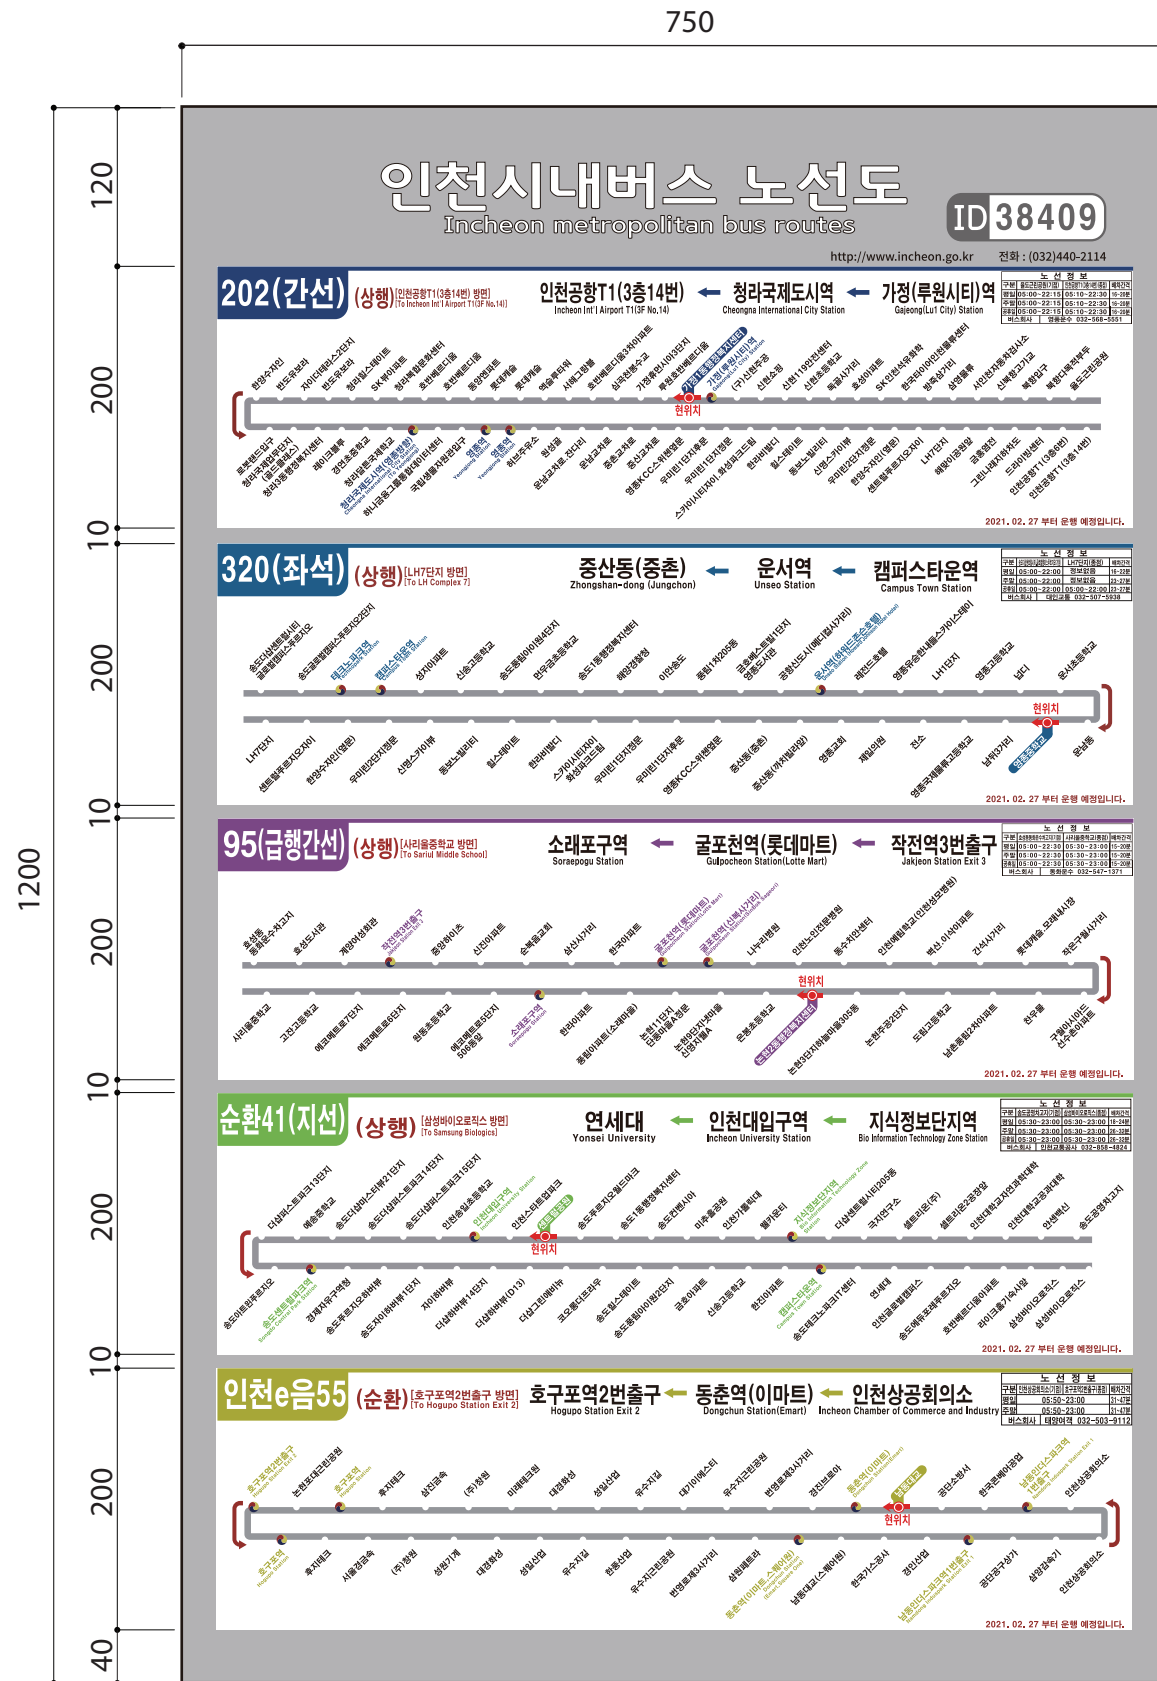

버스승강장 노선도 그래픽 상세 [일체형디자인]

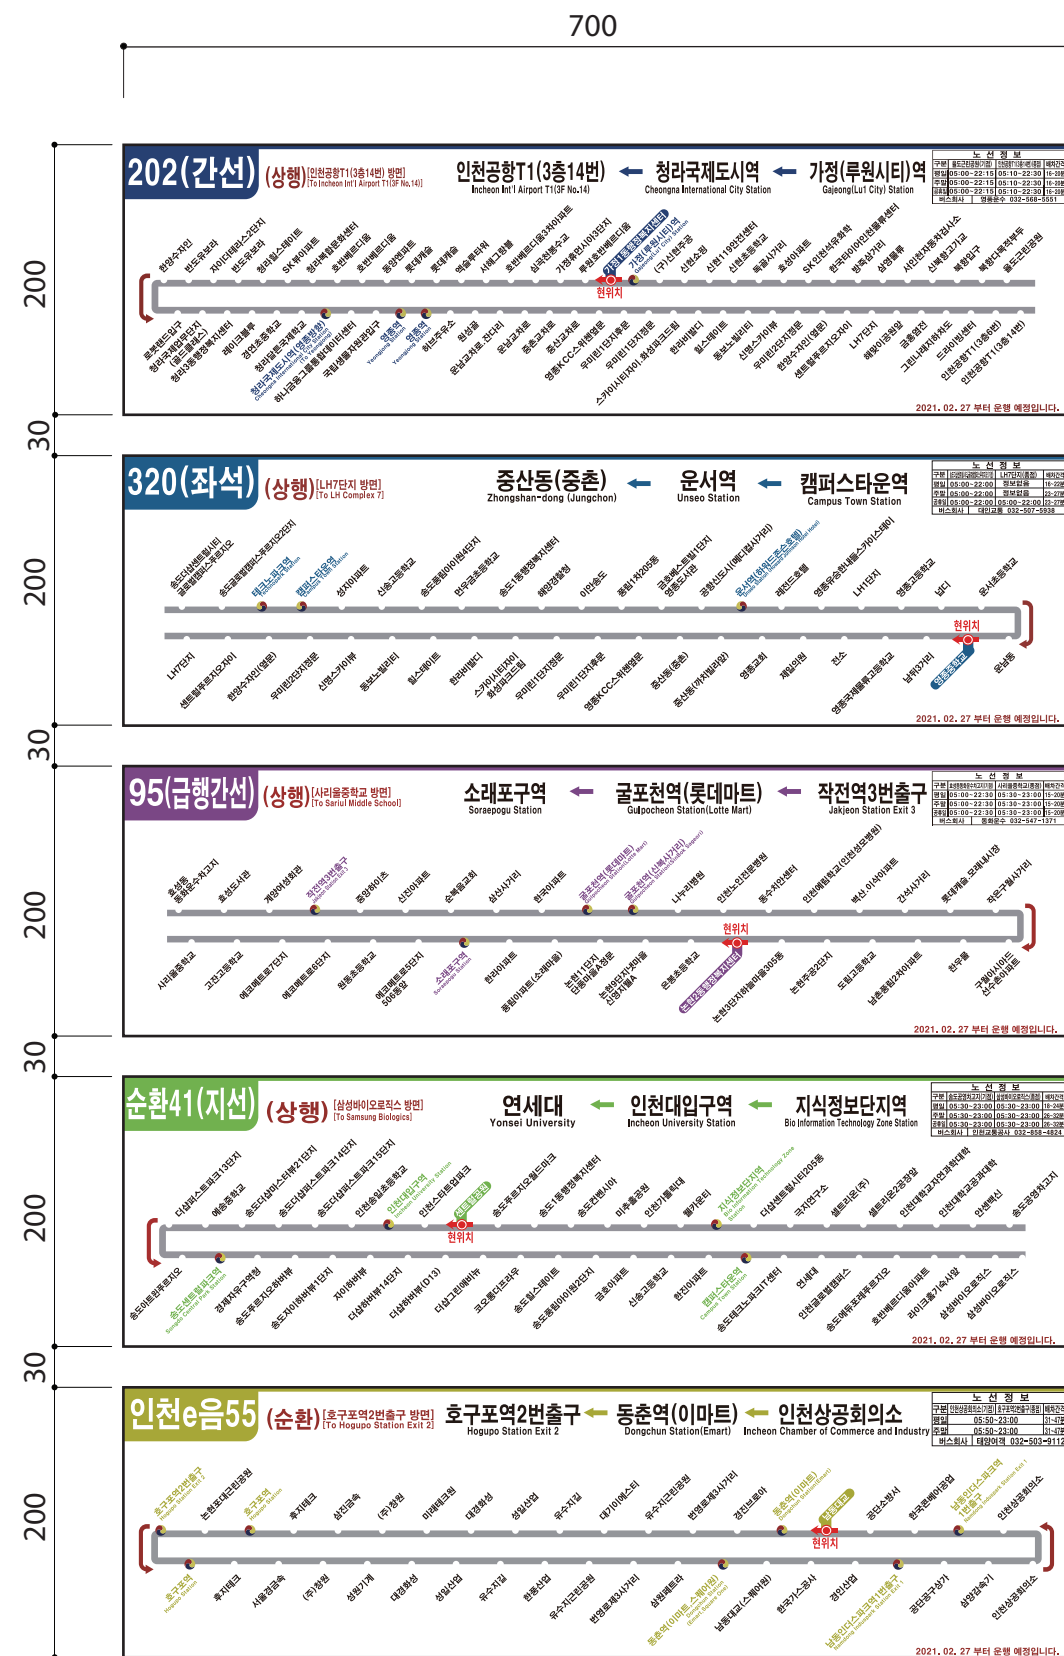


버스승강장 노선도 그래픽 상세 [독립형디자인]



PROJECT TITLE	Enforcement Administration 시 행정	DRAWING TITLE 도면명	NOTE 비고	SCALE 축척	DATE 날짜	DESIGN BY 디자인	DRAWING NO. 도면번호
인천광역시 버스승강장 표준디자인	 인천광역시	버스승강장 조립도 (구조도)	노선도				
						DRAWING BY 제도	SHEET NO. 일련번호

인천광역시 버스승강장 표준디자인

축소형B 승강장 조립도



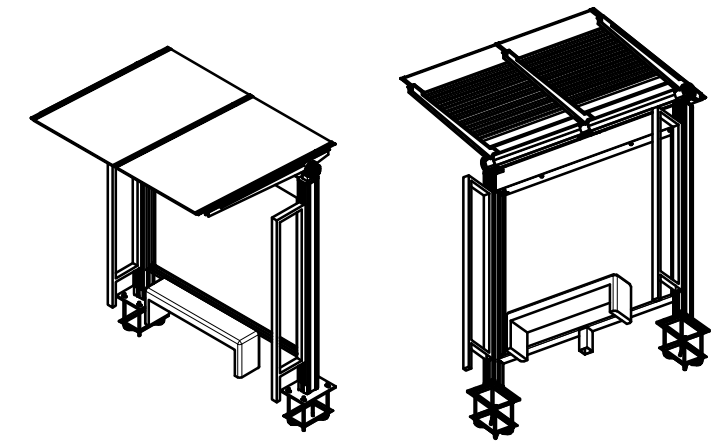

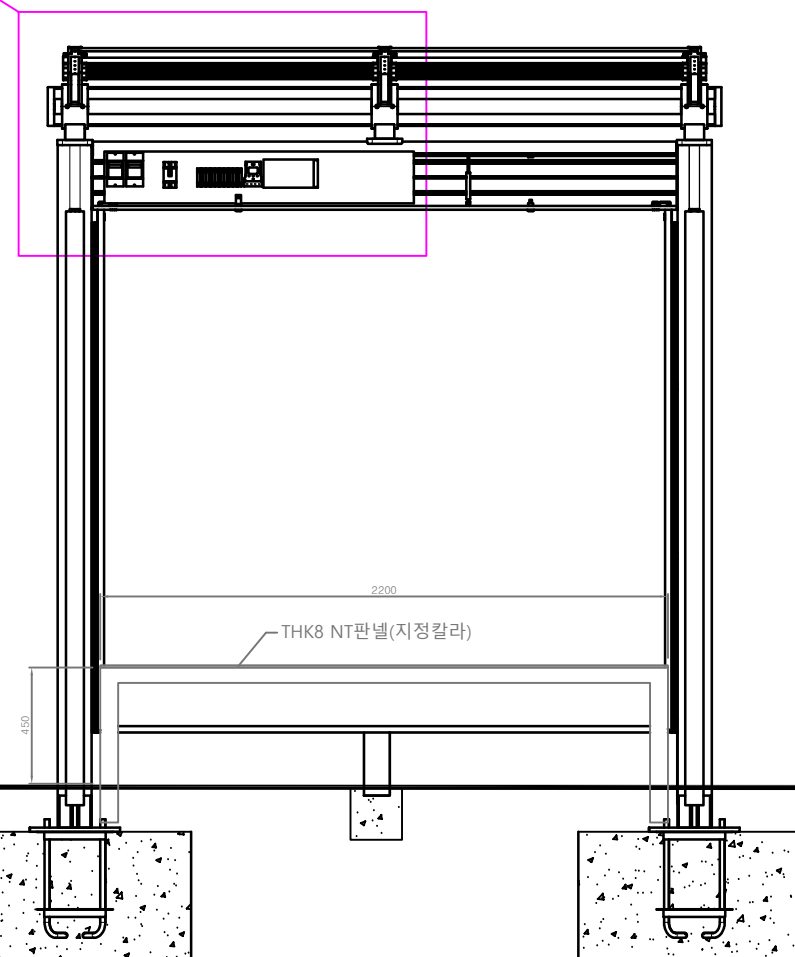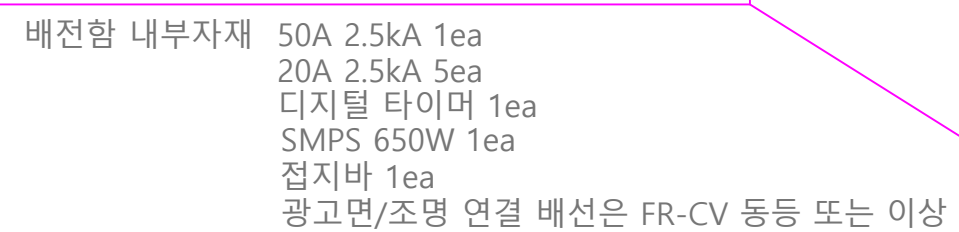

강화유리 8T(그린)

STS 304 1.2T\

인천시청


Incheon City Hall



2200

THK8 NT판넬(지정칼라)


GL.

GL

 PROJECT TITLE	Enforcement Administration 시 행 청	DRAWING TITLE 도 면 명	NOTE 비 고	SCALE 축 적	DATE 날 짜	DESIGN BY 디 자 인	DRAWING NO. 도면 번호
인천광역시 버스승강장 표준디자인	 인천광역시	버스승강장 조립도 (배전함 내)	축소형B 승강장				
						DRAWING BY 제 도	SHEET NO. 일련 번호
							002

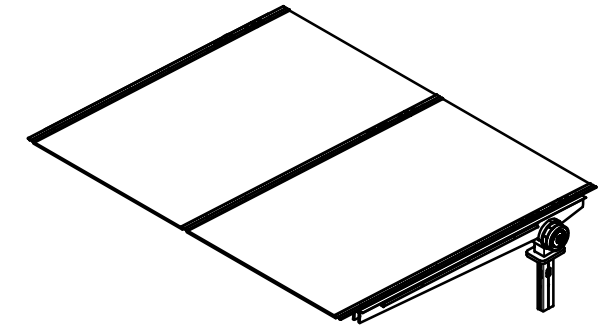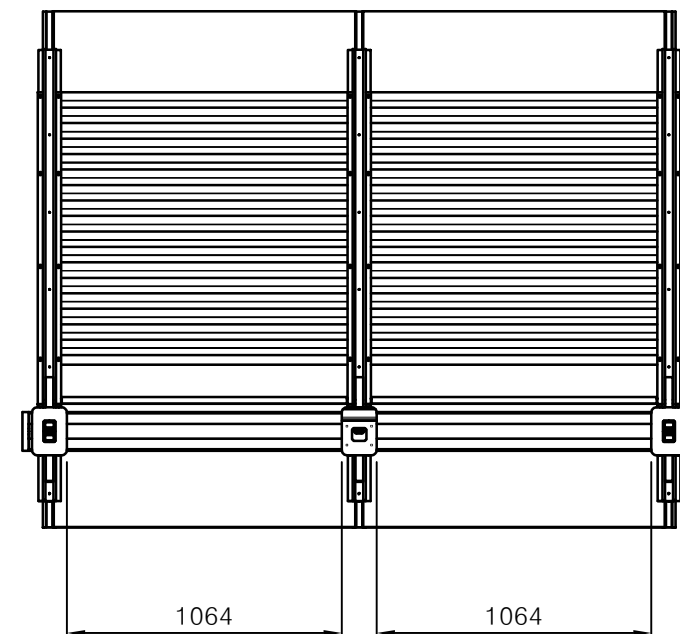


PROJECT TITLE	Enforcement Administration 시 행 청	DRAWING TITLE 도 면 명	NOTE 비 고	SCALE 축 적	DATE 날 짜	DESIGN BY 디 자 인	DRAWING NO. 도면 번호
인천광역시 버스승강장 표준디자인	 인천광역시	버스승강장 조립도 (천정도)	축소형B 승강장				
						DRAWING BY 제 도	SHEET NO. 일련 번호
							004

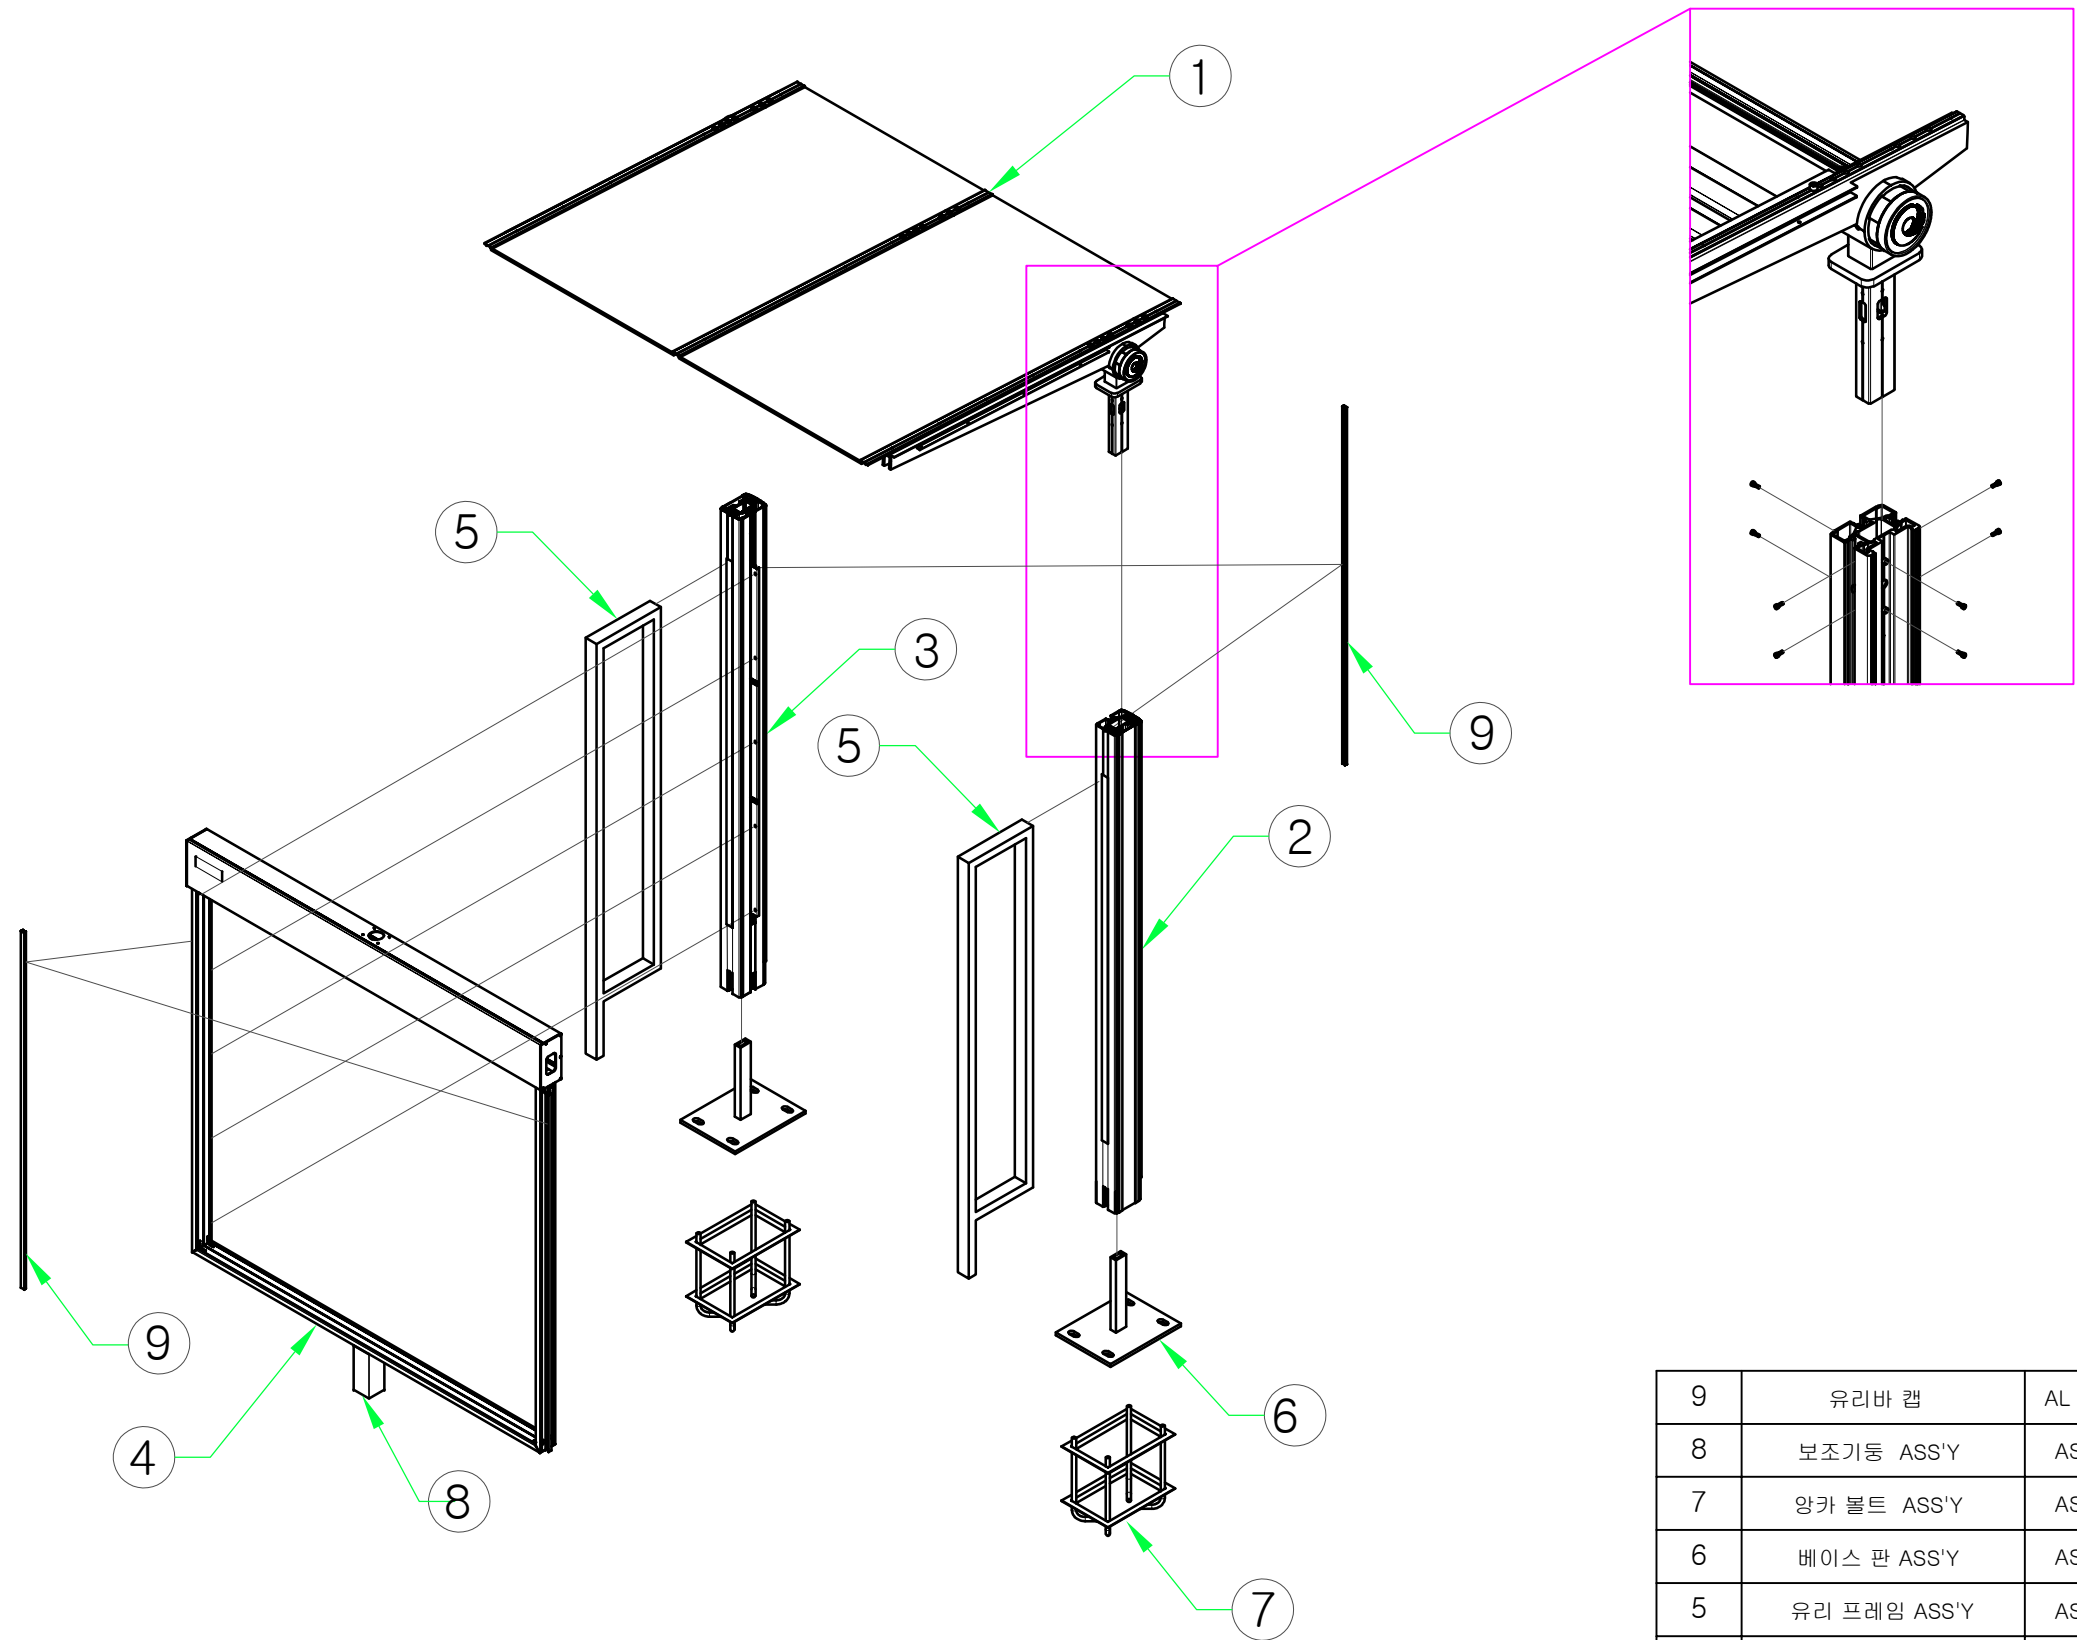


9	유리바 캡	AL 6063	4	
8	보조기둥 ASS'Y	ASS'Y	1	
7	양카 볼트 ASS'Y	ASS'Y	2	
6	베이스 판 ASS'Y	ASS'Y	2	
5	유리 프레임 ASS'Y	ASS'Y	2	
4	문안판 ASS'Y	ASS'Y	1	
3	기둥 좌 ASS'Y	ASS'Y	1	
2	기둥 우 ASS'Y	ASS'Y	1	
1	천정 ASS'Y	ASS'Y	1	

PROJECT TITLE	Enforcement Administration 시 행 청	DRAWING TITLE 도 면 명	NOTE 비 고	SCALE 축 적	DATE 날 짜	DESIGN BY 디 자 인	DRAWING NO. 도면 번호
인천광역시 버스승강장 표준디자인	 인천광역시	버스승강장 조립도	축소형B 승강장				
						DRAWING BY 제 도	SHEET NO. 일련 번호
							010

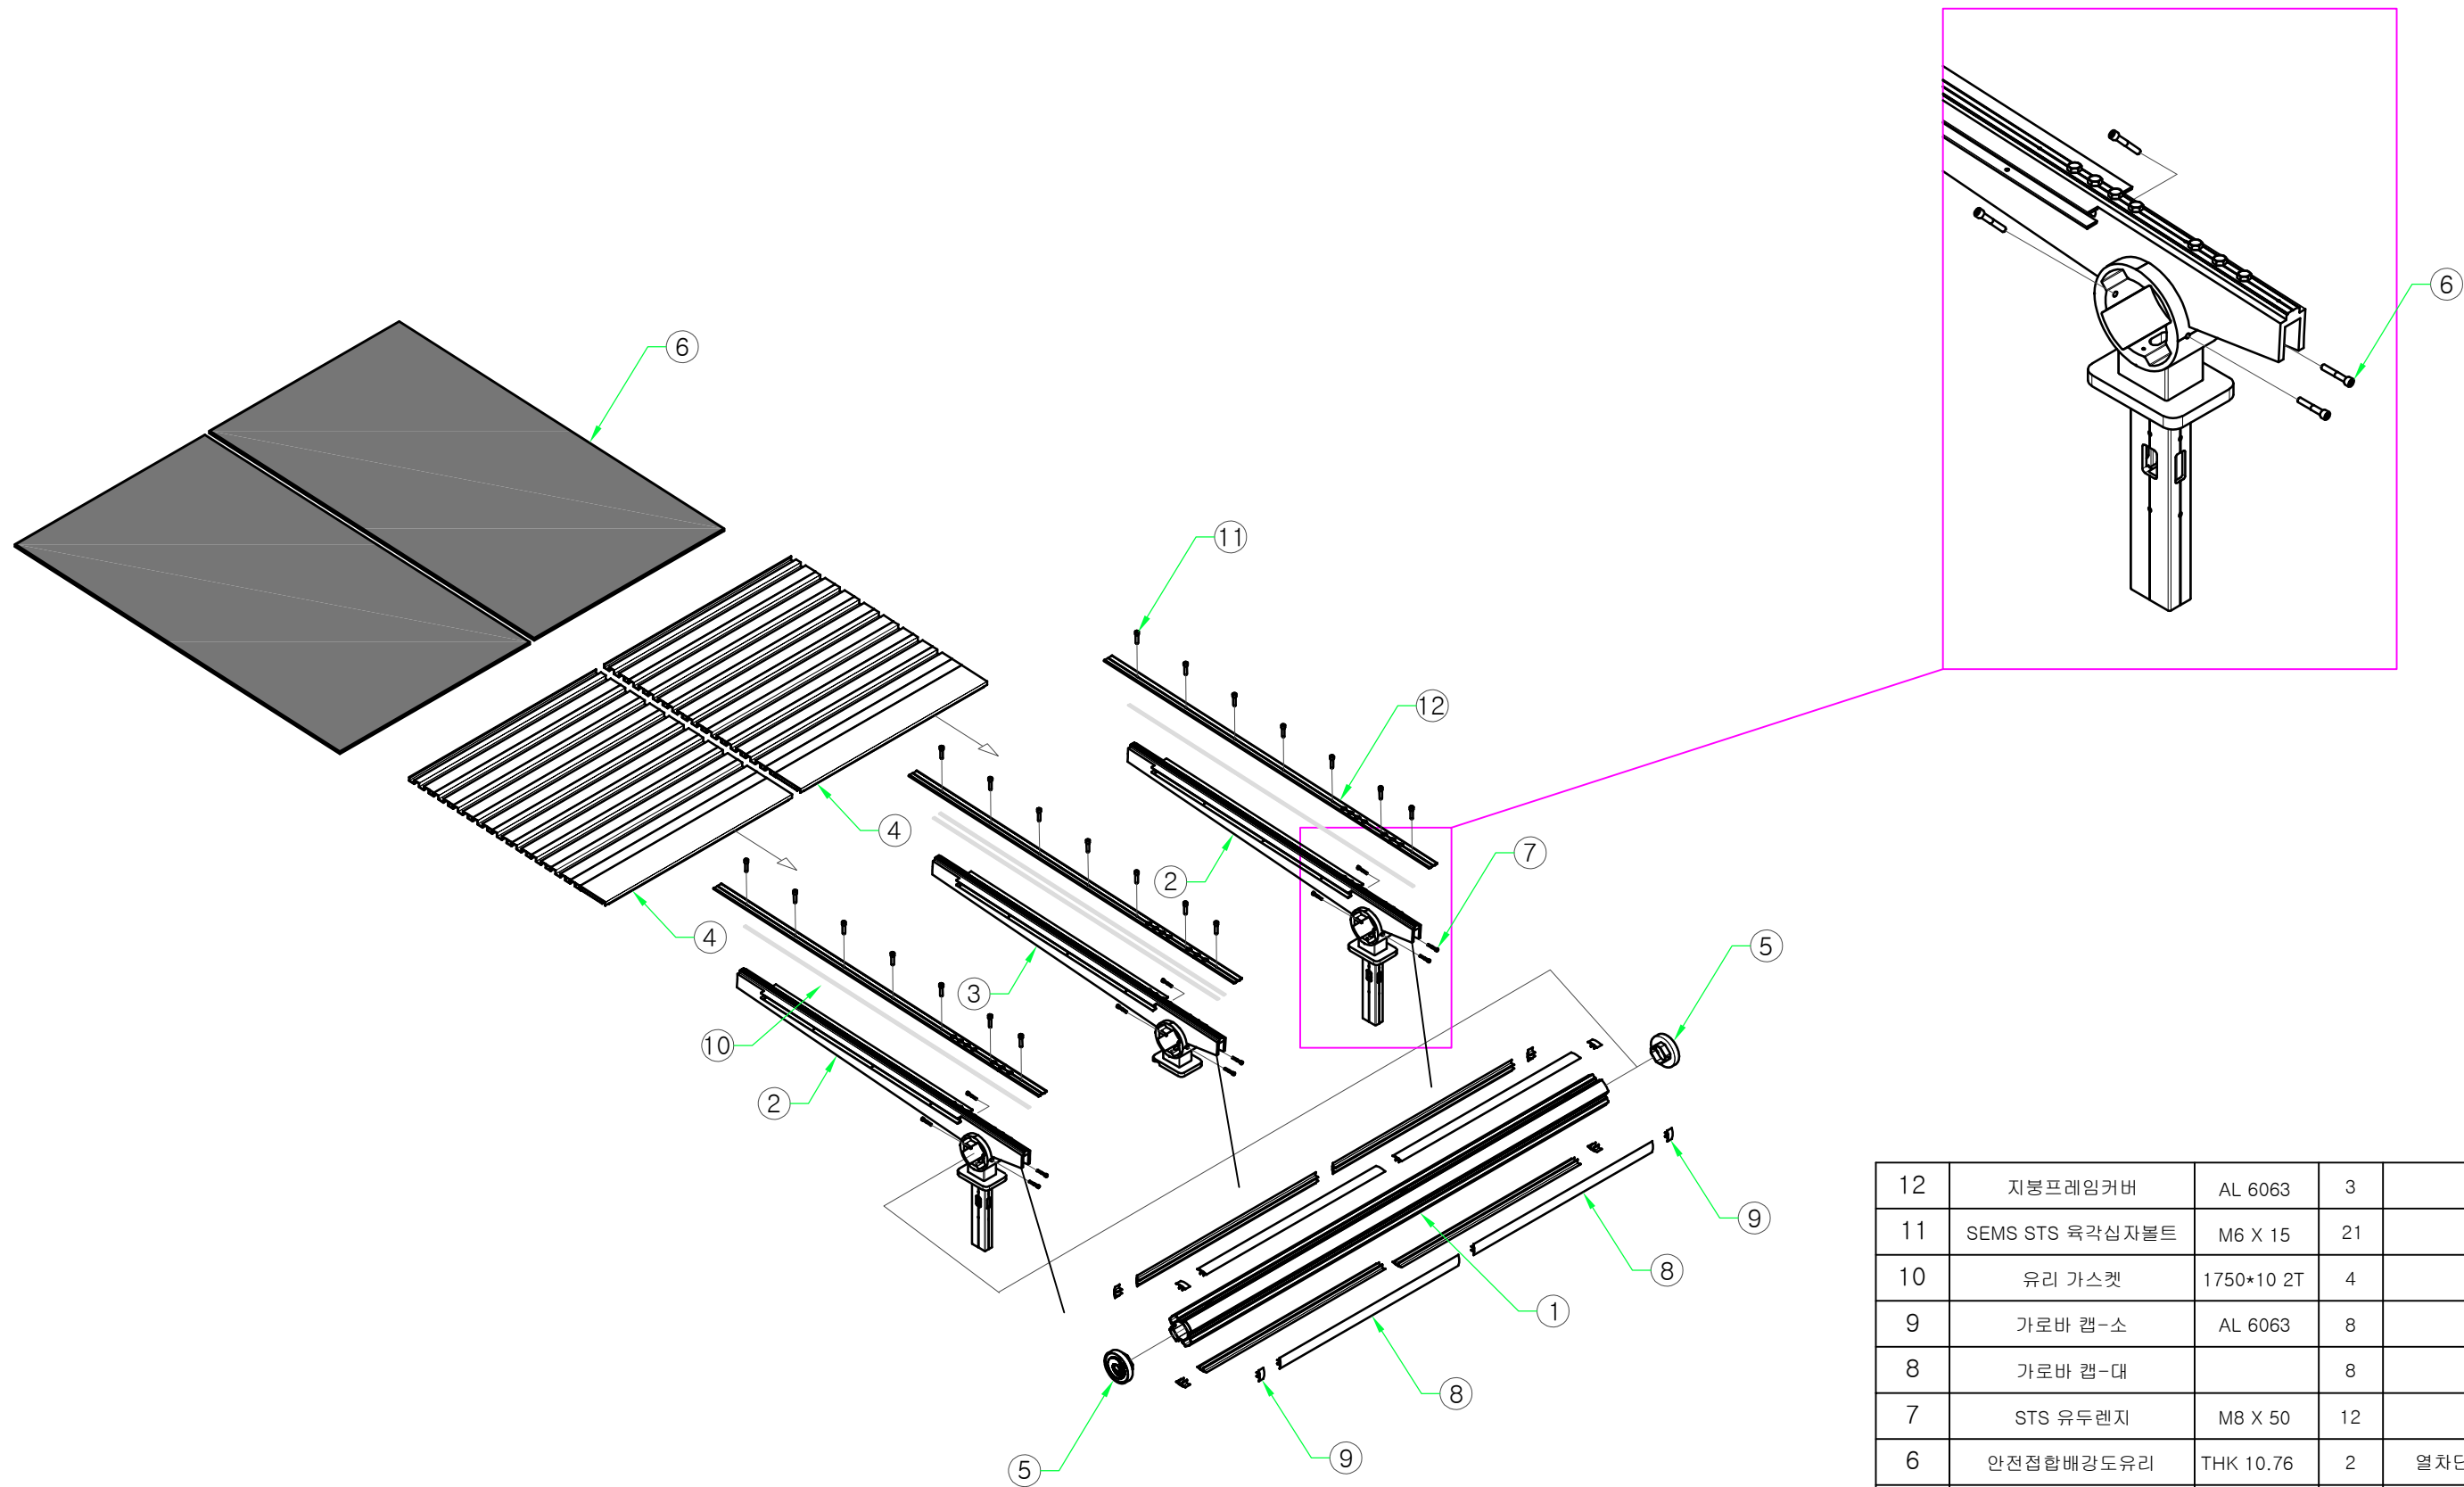


12	지붕프레임커버	AL 6063	3	
11	SEMS STS 육각십자볼트	M6 X 15	21	
10	유리 가스켓	1750*10 2T	4	
9	가로바 캡-소	AL 6063	8	
8	가로바 캡-대		8	
7	STS 유두렌지	M8 X 50	12	
6	안전접합배강도유리	THK 10.76	2	열차단필름부착
5	CAP	AL 6063	2	
4	차양판 ASS'Y	ASS'Y	2	
3	차양판 가운데 BAR ASS'Y	ASS'Y	1	
2	차양판 BAR ASS'Y	ASS'Y	2	
1	가로바 BAR	AL 6063	1	

PROJECT TITLE	Enforcement Administration 시 행정	DRAWING TITLE 도면명	NOTE 비고	SCALE 축적	DATE 날짜	DESIGN BY 디자인	DRAWING NO. 도면번호
인천광역시 버스승강장 표준디자인	 인천광역시	버스승강장 조립도 (천정 ASS'Y)	축소형B 승강장				
						DRAWING BY 제도	SHEET NO. 일련번호
							010-1

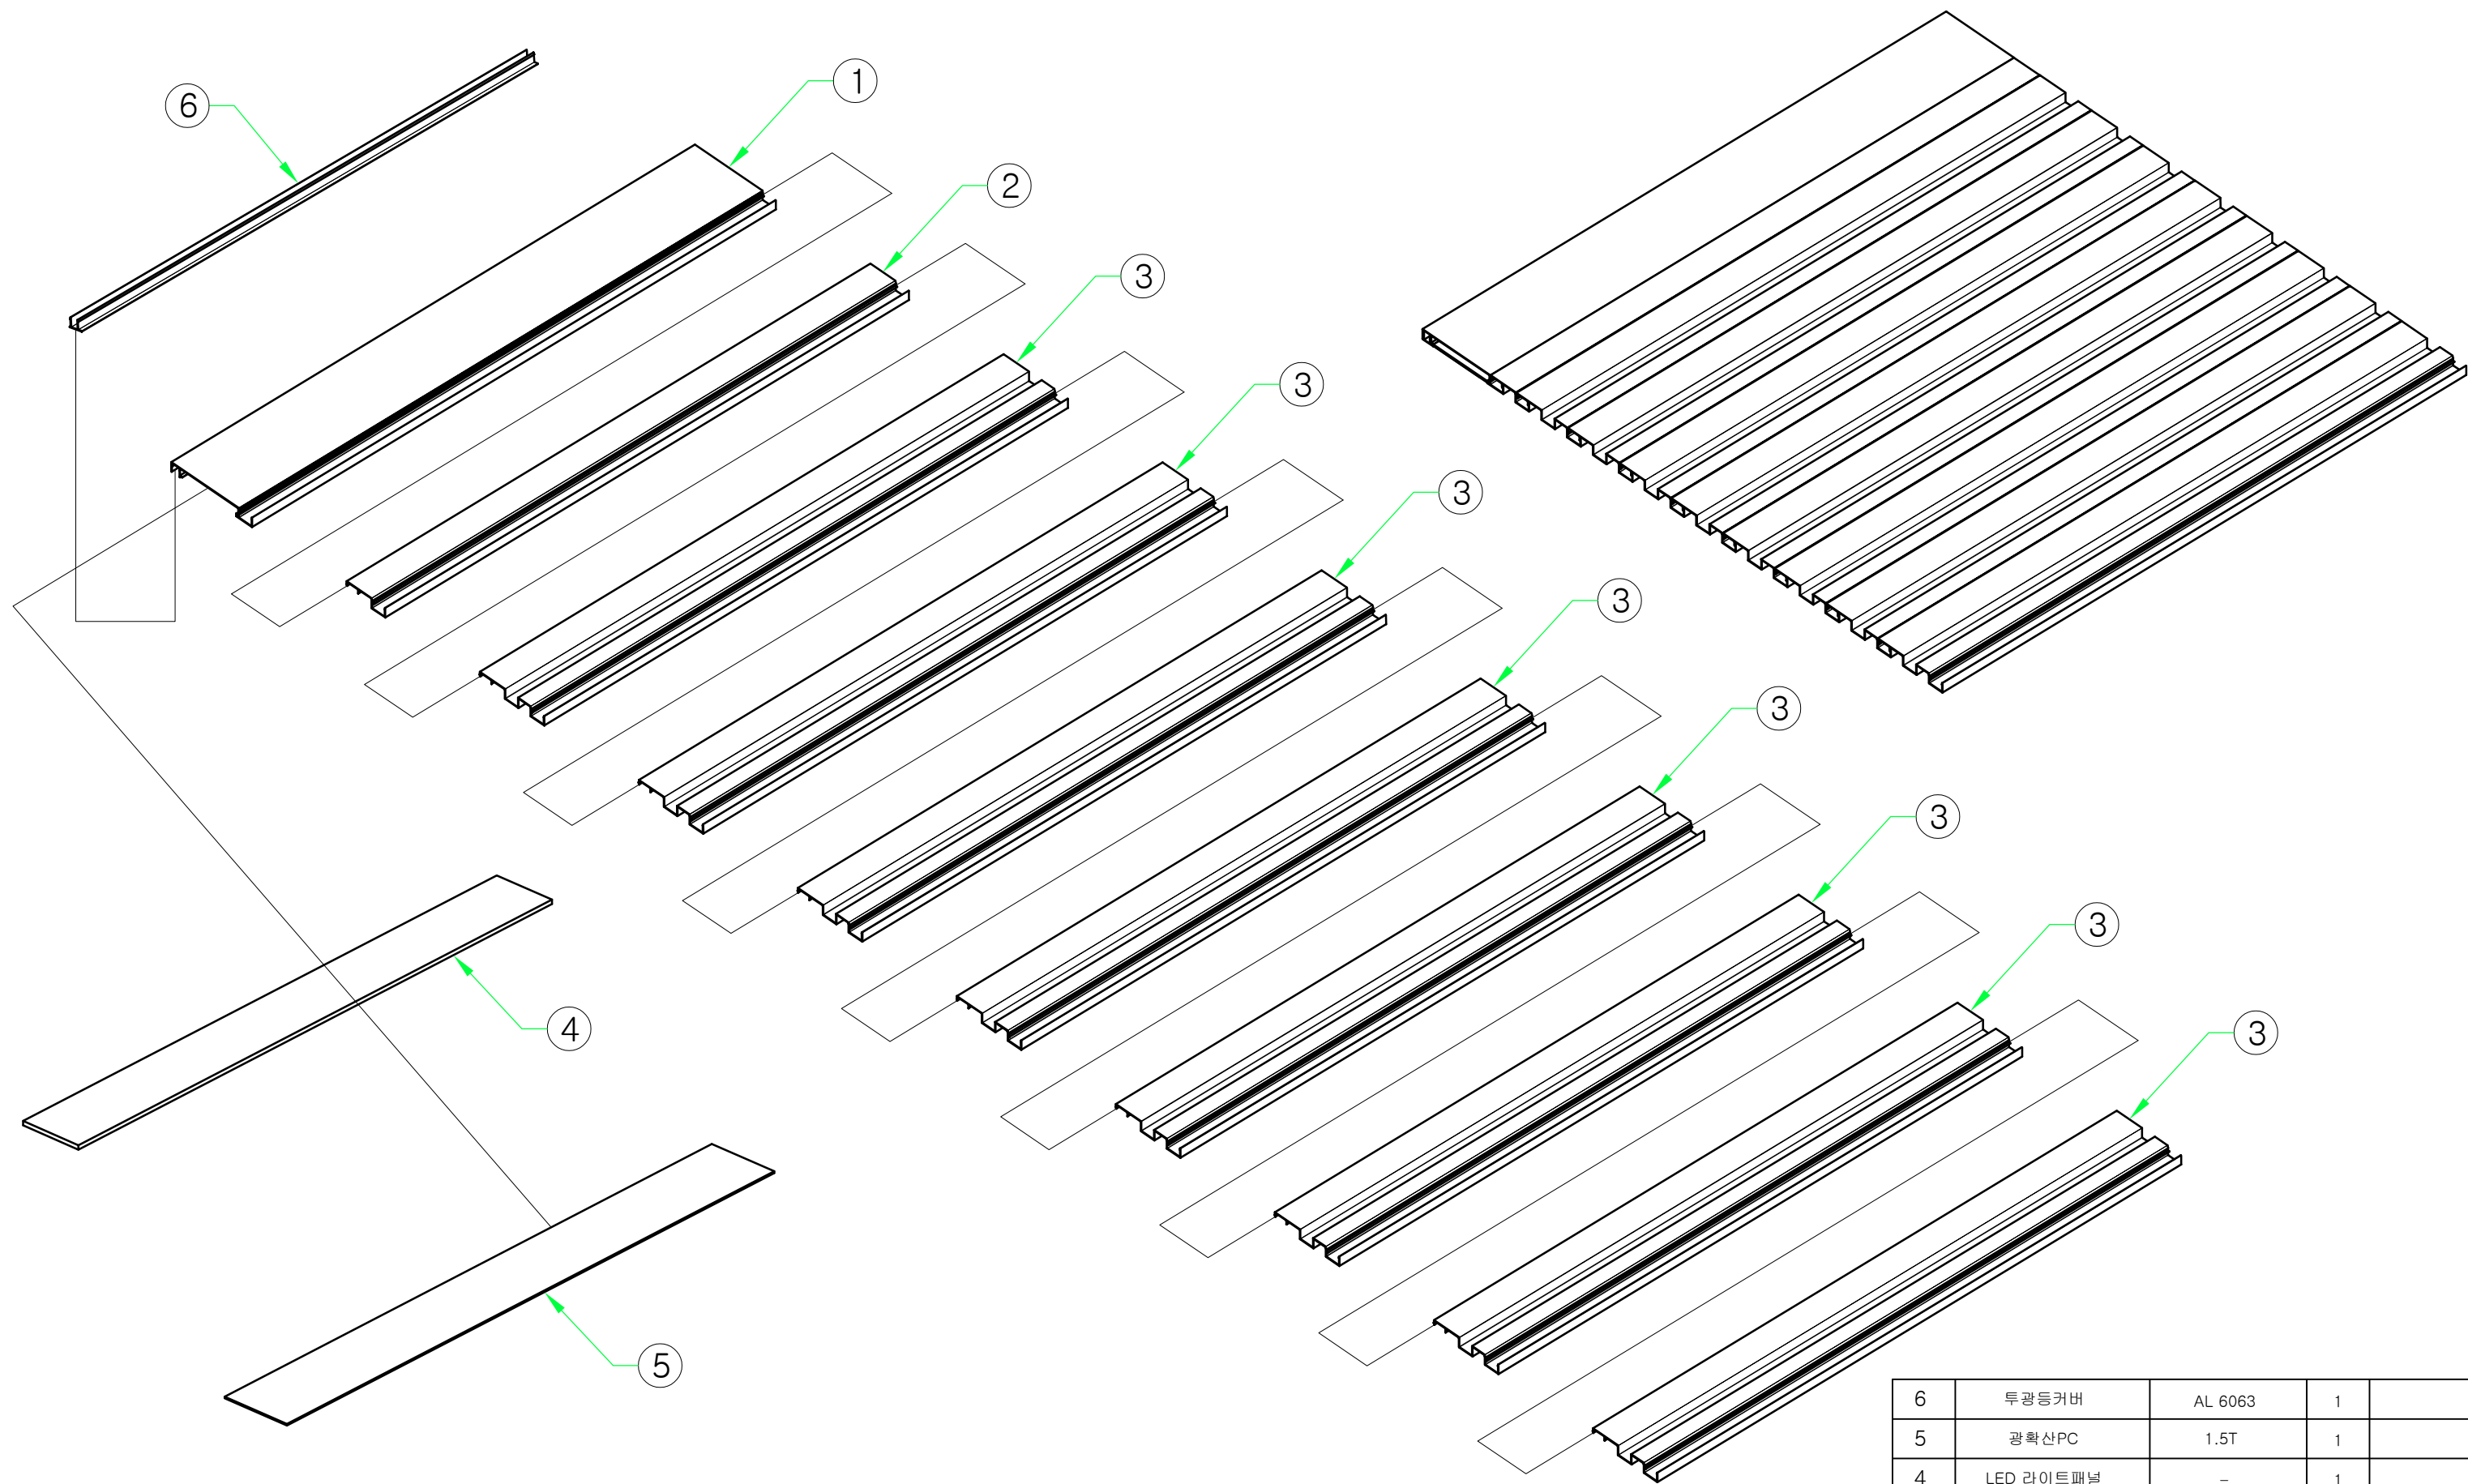


6	투광등커버	AL 6063	1	
5	광확산PC	1.5T	1	
4	LED 라이트패널	-	1	
3	차양판-C	AL 6063	8	
2	차양판-B	AL 6063	1	
1	차양판-A	AL 6063	1	

PROJECT TITLE	Enforcement Administration 시행청	DRAWING TITLE 도면명	NOTE 비고	SCALE 축적	DATE 날짜	DESIGN BY 디자인	DRAWING NO. 도면번호
인천광역시 버스승강장 표준디자인	 인천광역시	버스승강장 조립도 (차양판 ASS'Y)	축소형B 승강장				
						DRAWING BY 제도	SHEET NO. 일련번호
							010-1-1

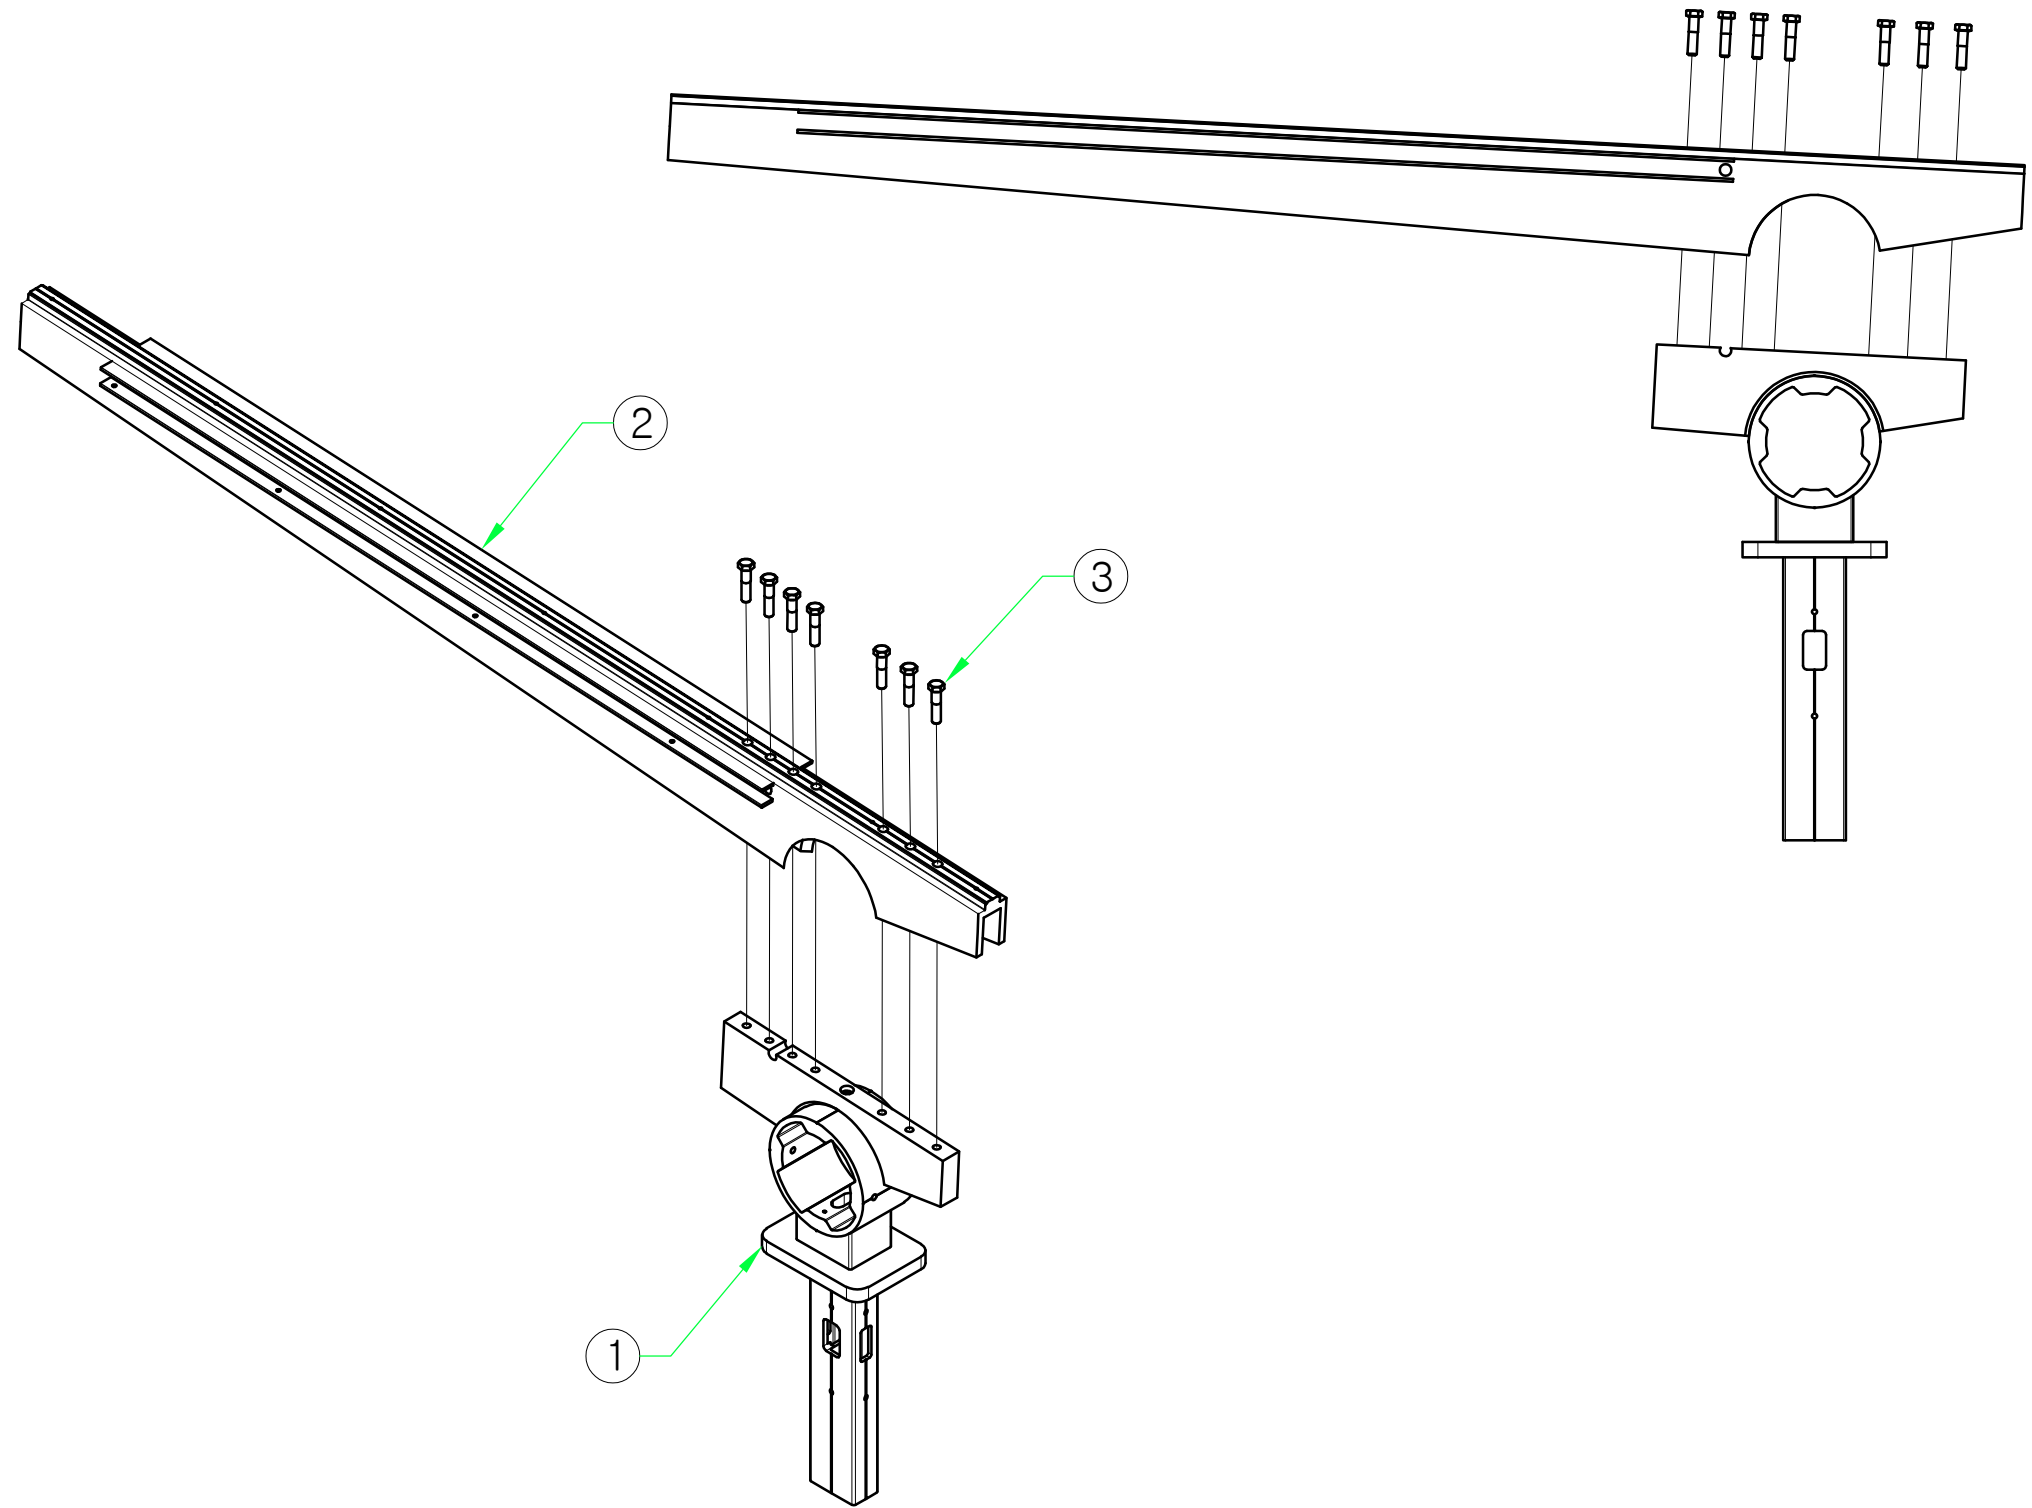




3	STS 육각볼트/SW	M12 X 50	7	
2	지붕프레임	AL 6063	1	
1	가로바 조인트 ASS'Y	ASS'Y	1	

PROJECT TITLE	Enforcement Administration 시 행정	DRAWING TITLE 도면명	NOTE 비고	SCALE 축적	DATE 날짜	DESIGN BY 디자인	DRAWING NO. 도면번호
인천광역시 버스승강장 표준디자인	 인천광역시	버스승강장 조립도 (차양판 BAR ASS'Y)	축소형B 승강장				
						DRAWING BY 제도	SHEET NO. 일련번호
							010-1-2

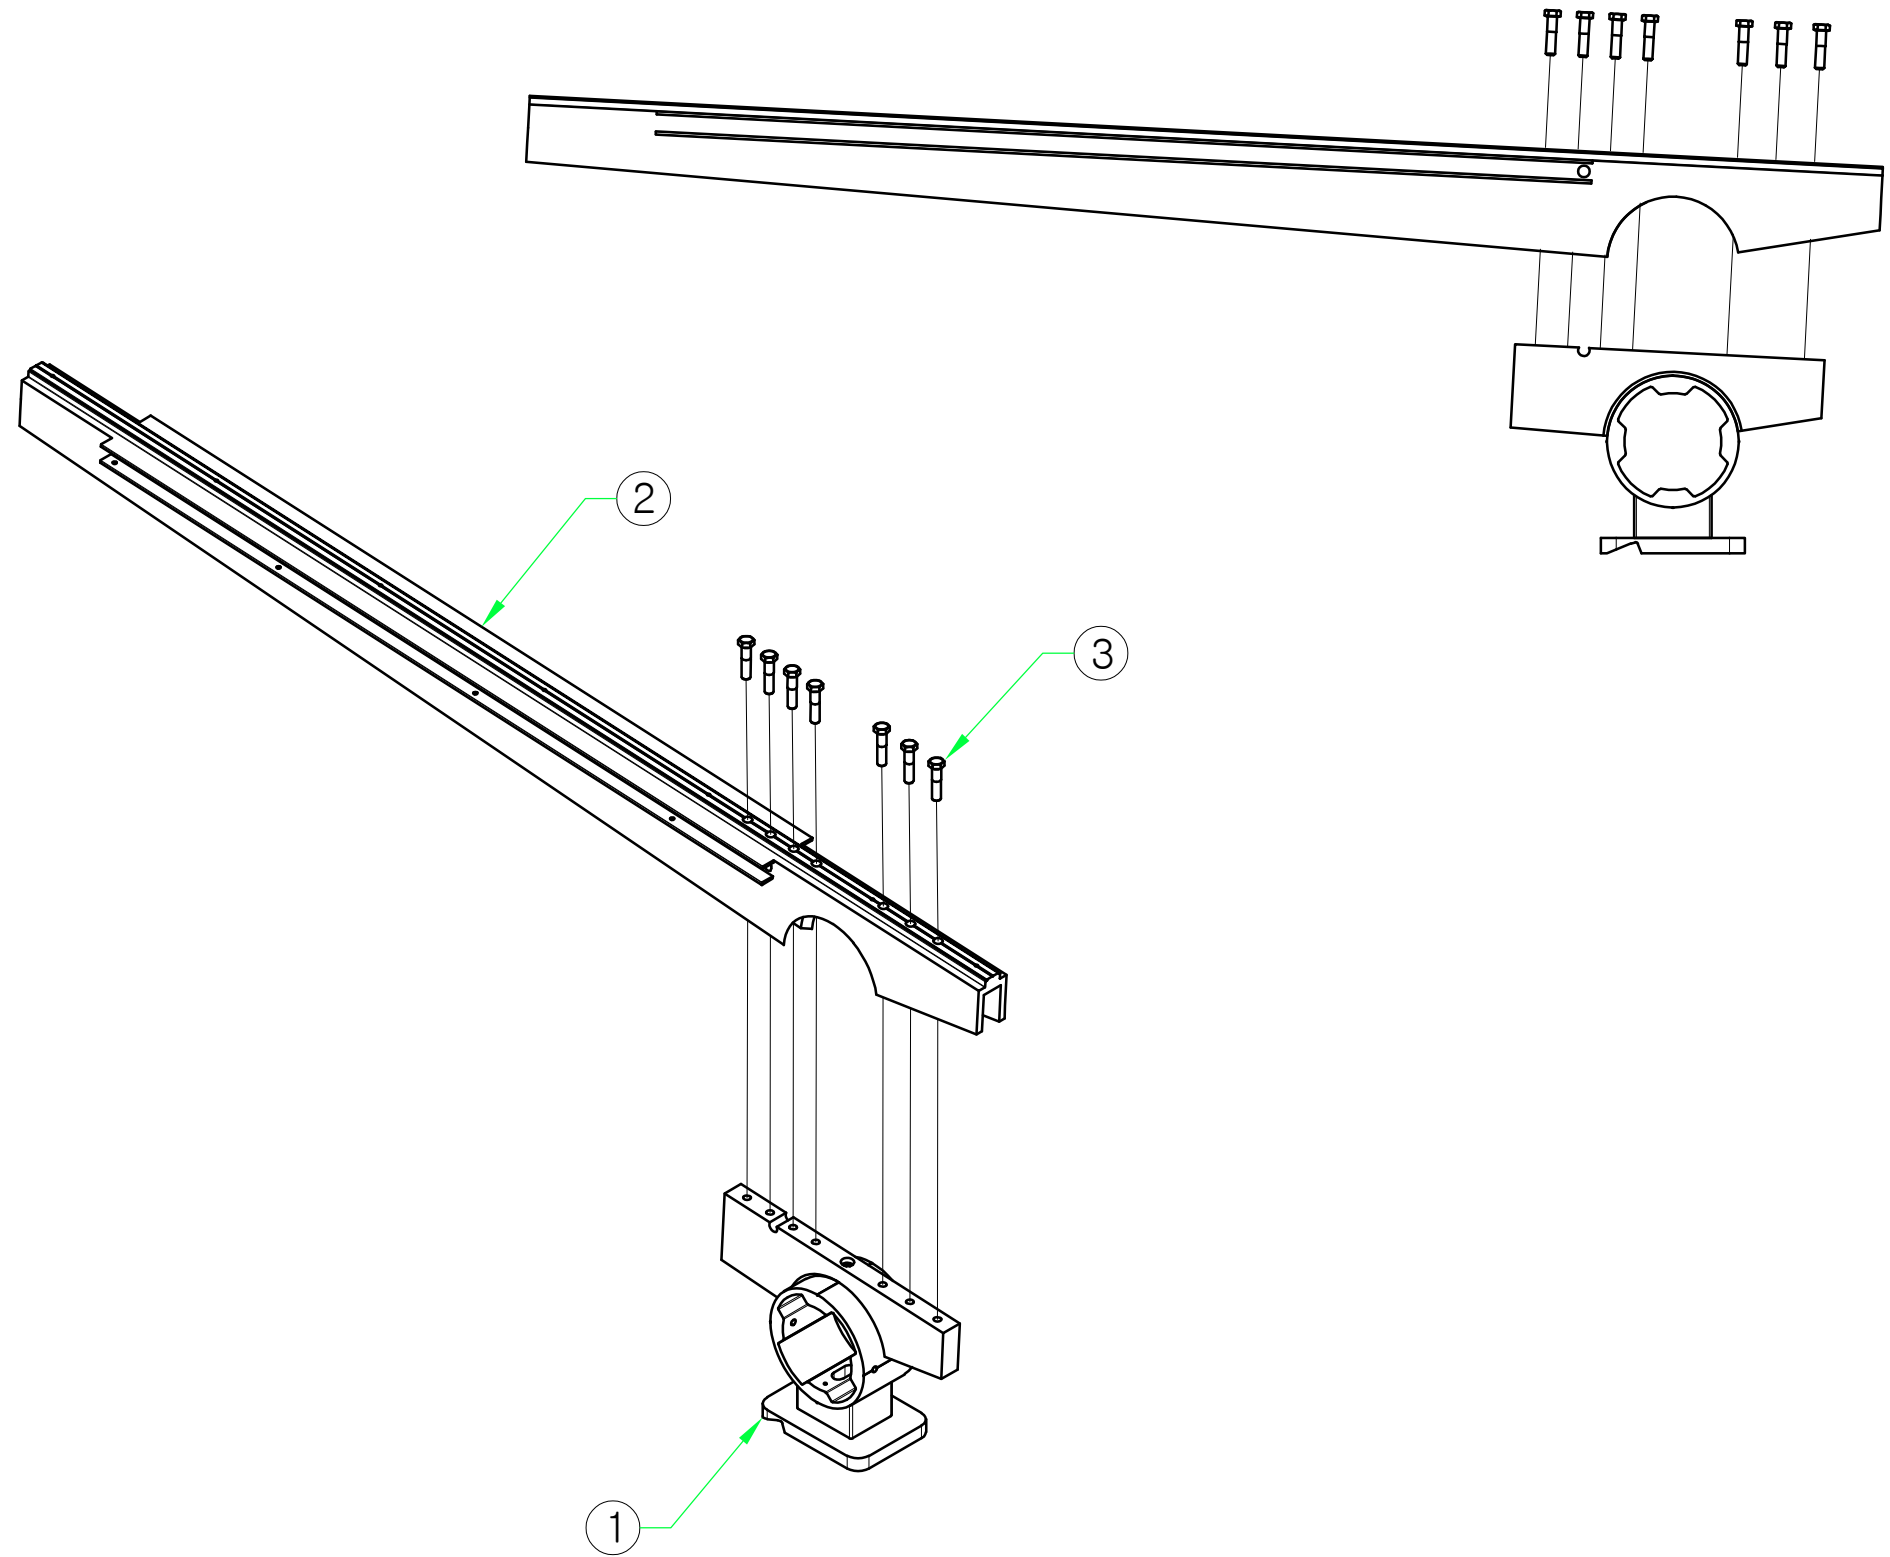




3	STS 육각볼트/SW	M12 X 50	7	
2	지붕프레임	AL 6063	1	
1	가로바 가운데 조인트 ASS'Y	ASS'Y	1	

PROJECT TITLE	Enforcement Administration 시 행정	DRAWING TITLE 도면명	NOTE 비고	SCALE 축적	DATE 날짜	DESIGN BY 디자인	DRAWING NO. 도면번호
인천광역시 버스승강장 표준디자인	 인천광역시	버스승강장 조립도 (차양판 가운데 BAR ASS'Y)	축소형B 승강장				
						DRAWING BY 제도	SHEET NO. 일련번호
							010-1-3

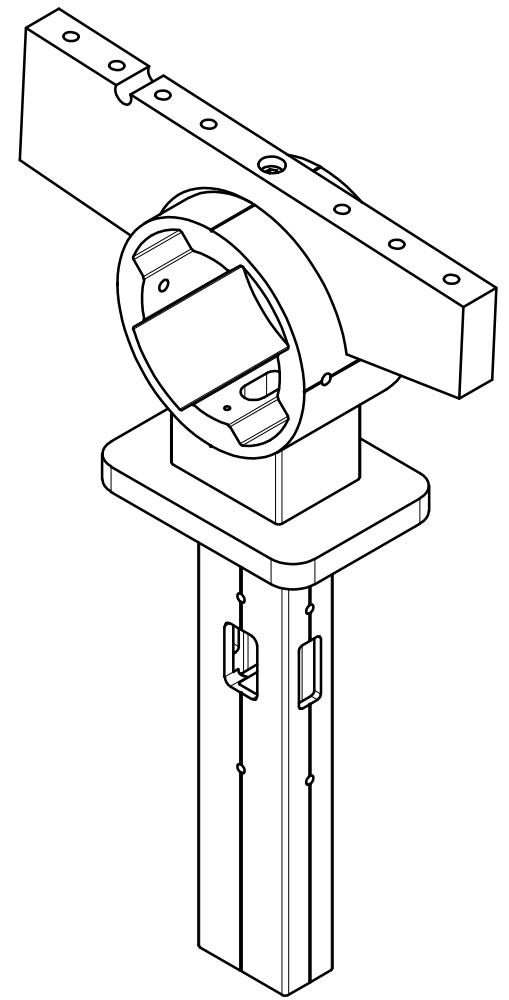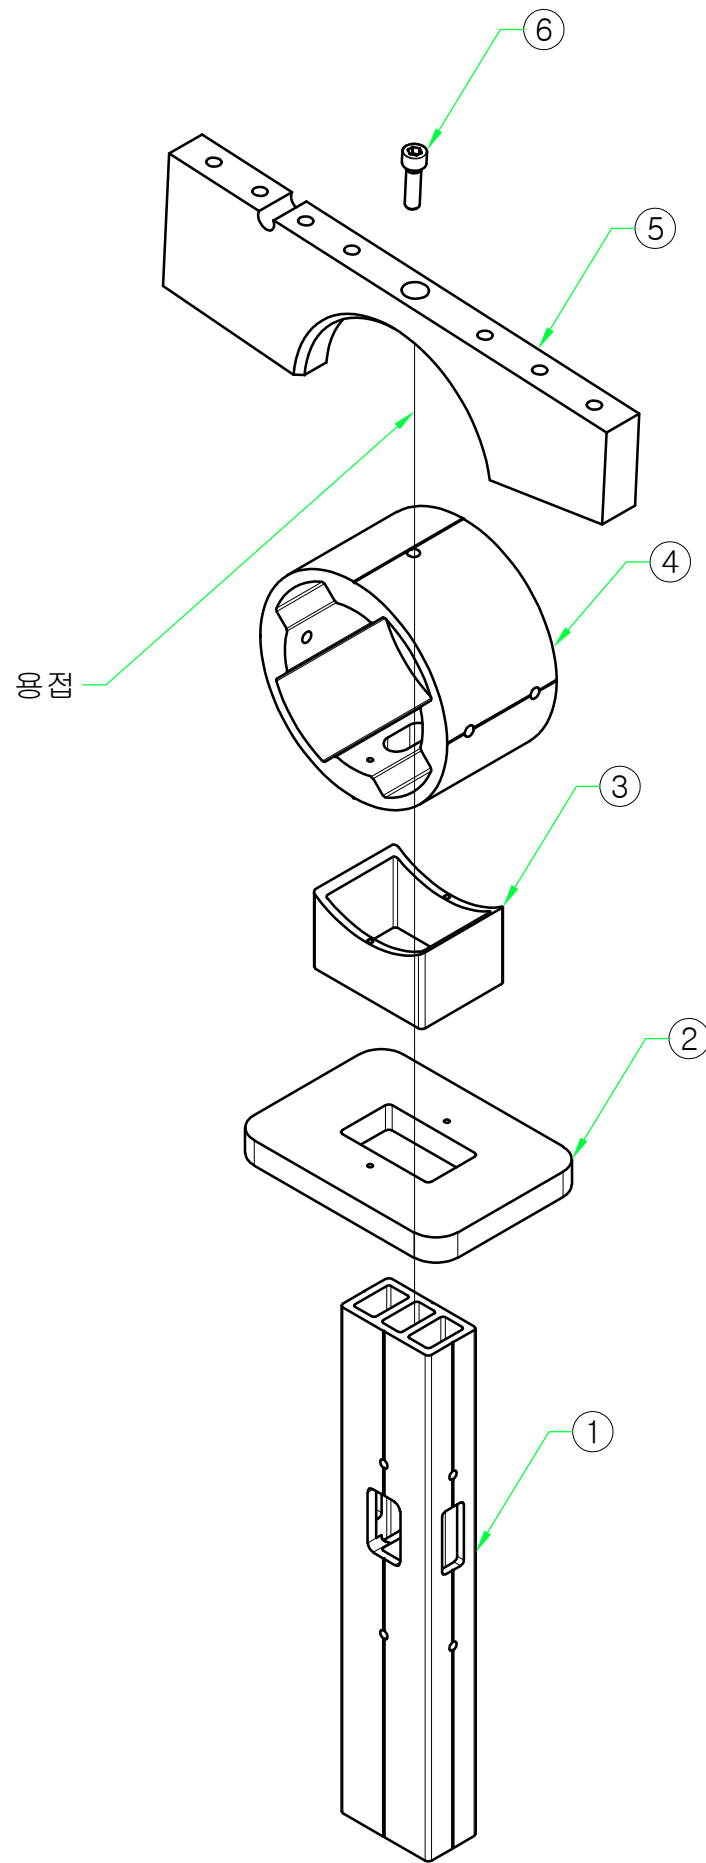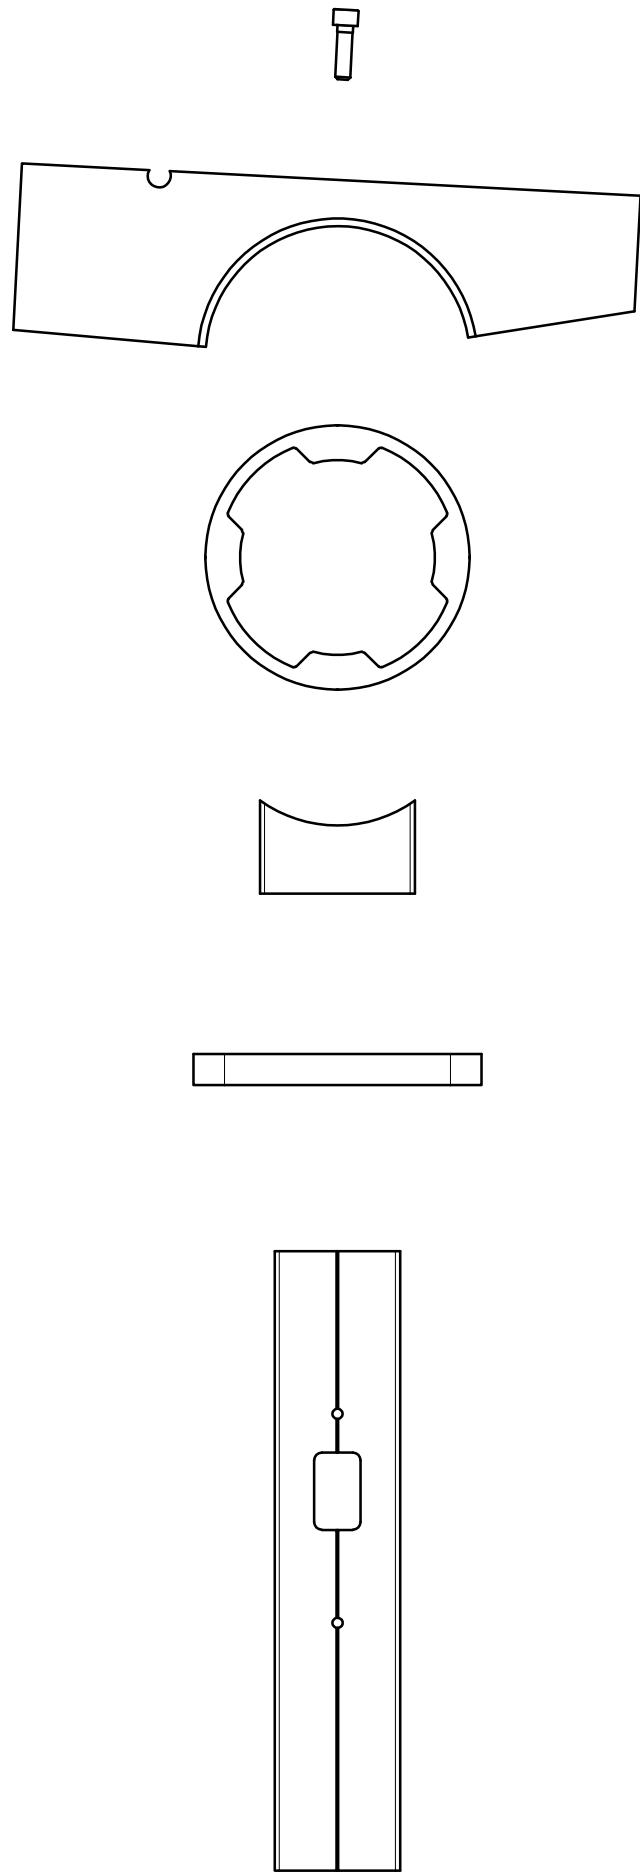




6	STS 유두렌지	M10 X 35	1	
5	지붕프레임지지대	AL 6063	1	
4	가로대 연결구 A	AL 6063	1	
3	가로대 연결구 B	AL 6063	1	
2	가로바 플레이트	AL 6063	1	
1	지붕보강대	AL 6063	1	

PROJECT TITLE	Enforcement Administration 시 행정	DRAWING TITLE 도면명	NOTE 비고	SCALE 축적	DATE 날짜	DESIGN BY 디자인	DRAWING NO. 도면번호
인천광역시 버스승강장 표준디자인	 인천광역시	버스승강장 조립도 (가로바 조인트 ASS'Y)	축소형B 승강장			DRAWING BY 제도	SHEET NO. 일련번호
							010-1-4

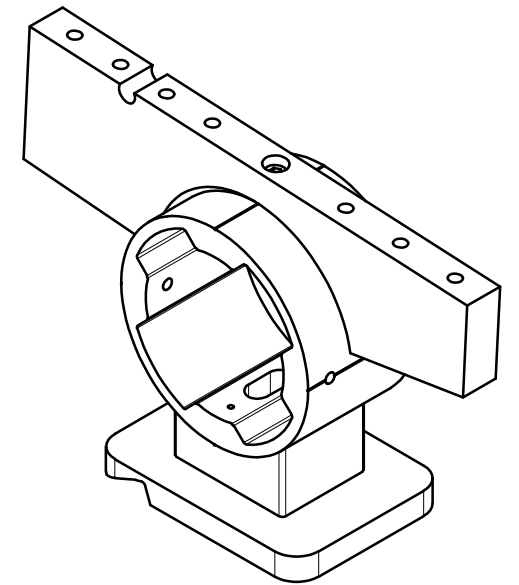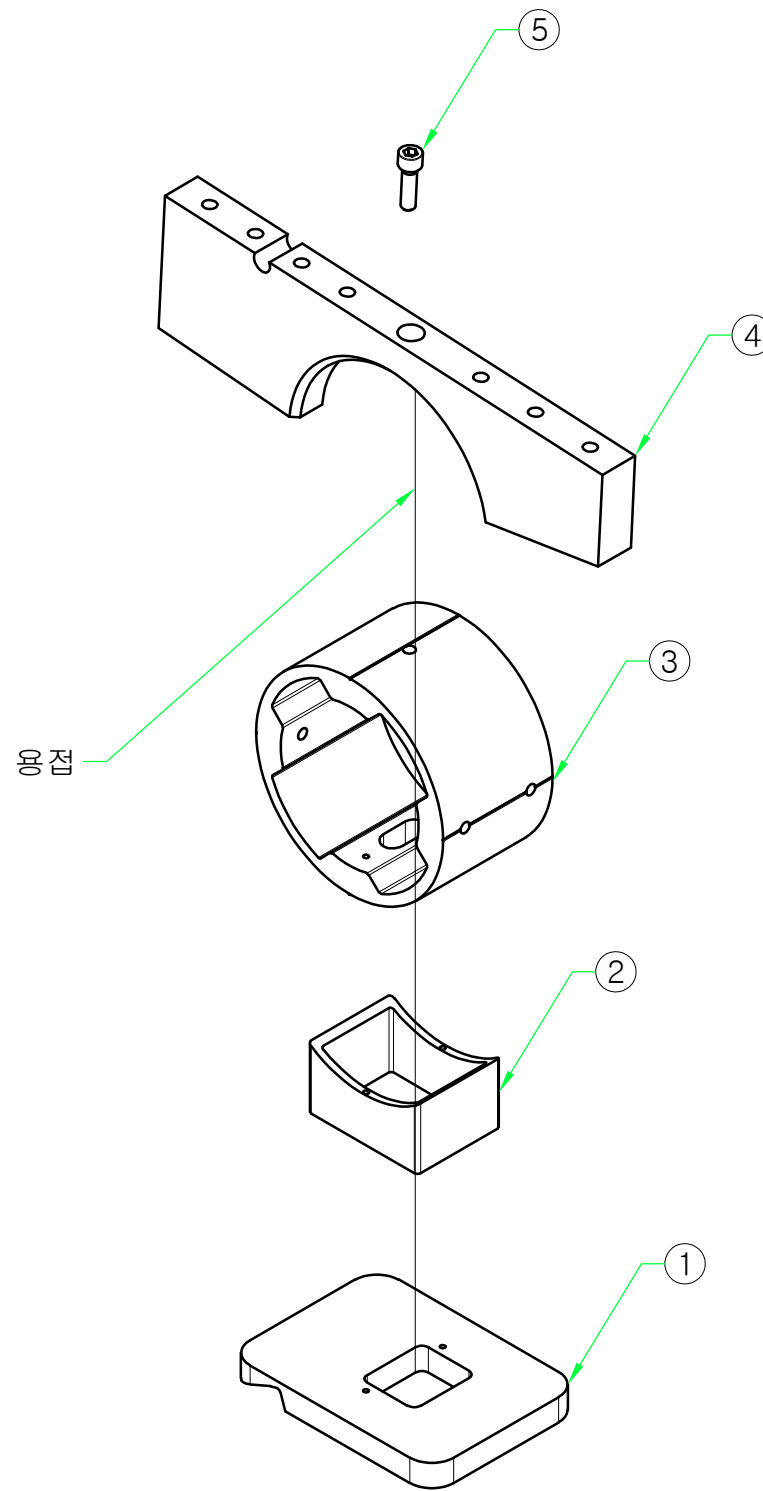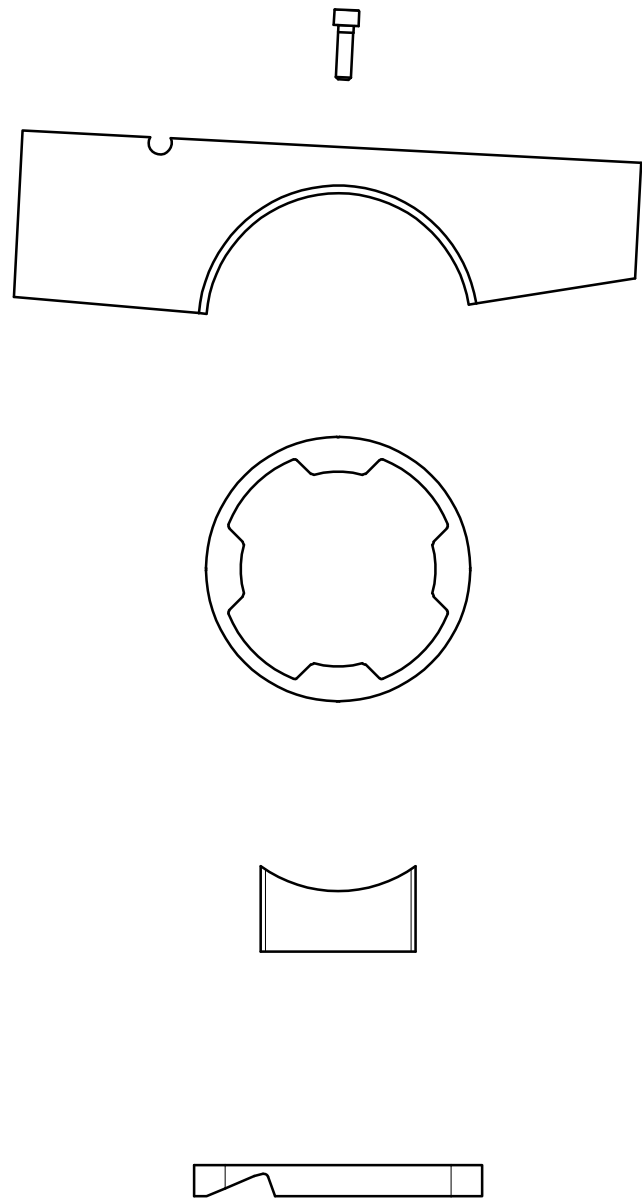

5	STS 유두렌지	M10 X 35	1	
4	지붕프레임지지대	AL 6063	1	
3	가로대 연결구 A	AL 6063	1	
2	가로대 연결구 B	AL 6063	1	
1	가로바 센터 플레이트	AL 6063	1	

PROJECT TITLE	Enforcement Administration 시 행정	DRAWING TITLE 도면명	NOTE 비고	SCALE 축적	DATE 날짜	DESIGN BY 디자인	DRAWING NO. 도면번호
인천광역시 버스승강장 표준디자인	 인천광역시	버스승강장 조립도 (가로바 가운데 조인트 ASS'Y)	축소형B 승강장			DRAWING BY 제도	SHEET NO. 일련번호
							010-1-5

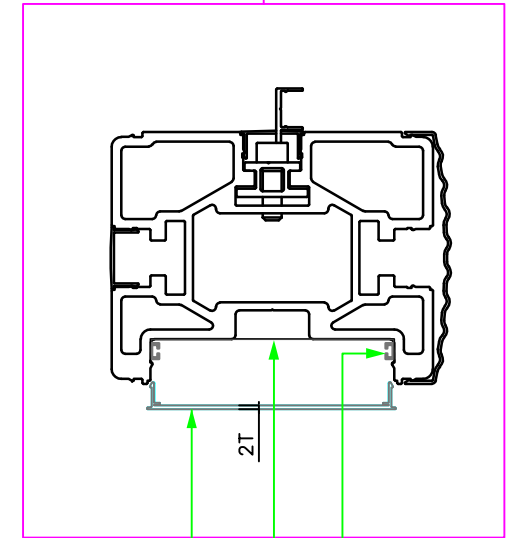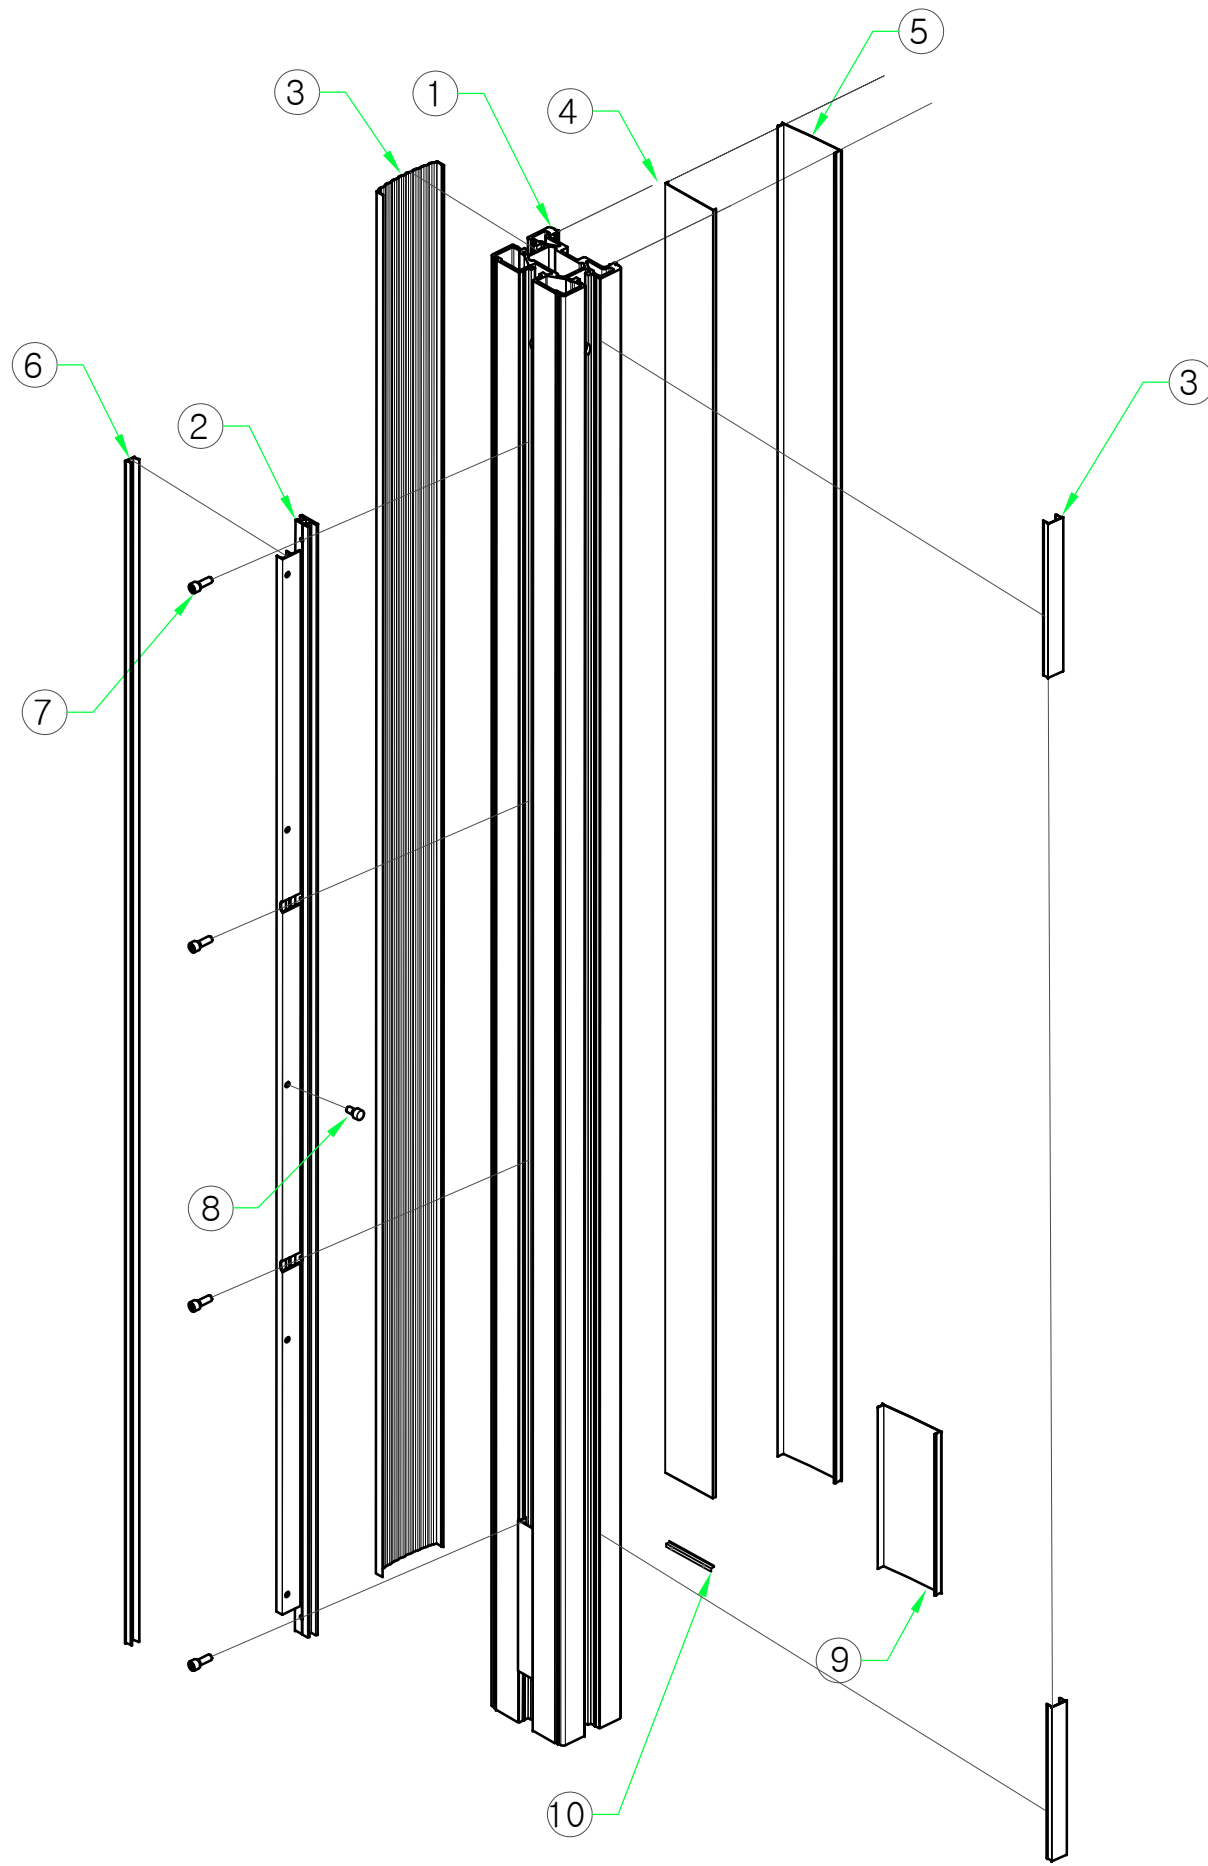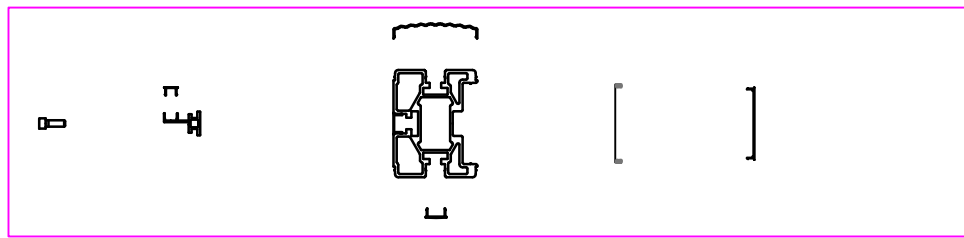

LED조명

칼라철판(백색) 1.2T





조명용실사(백릿) 부착

T2.0 측면문안PC

방수처리

10	재료분리대	STS304	1	
9	AL 측면 캡	AL6063	1	
8	ST 팍너트	M6 X 9	5	
7	SEMS STS 유두렌지	M6 X 30	4	
6	유리바캡	AL 6063	1	
5	측면문안PC	2T	1	
4	LED 조명		1	
3	주기둥 캡-소	AL 6063	1	
2	유리바연결대	AL 6063	1	
1	주기둥-우	AL 6063	1	

PROJECT TITLE	Enforcement Administration 시 행정	DRAWING TITLE 도면명	NOTE 비고	SCALE 축적	DATE 날짜	DESIGN BY 디자인	DRAWING NO. 도면번호
인천광역시 버스승강장 표준디자인	 인천광역시	버스승강장 조립도 (기둥 우 ASS'Y)	축소형B 승강장			DRAWING BY 제도	SHEET NO. 일련번호
							010-2

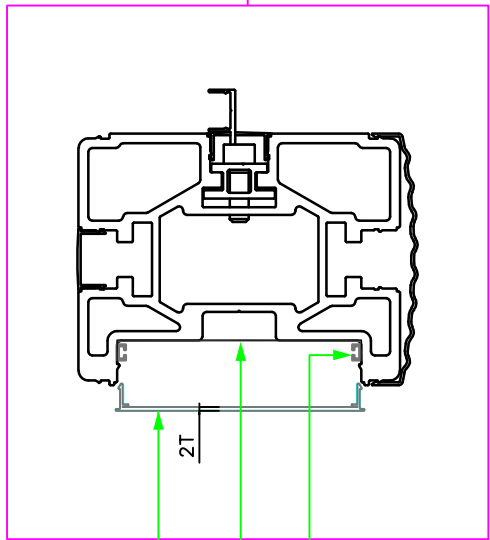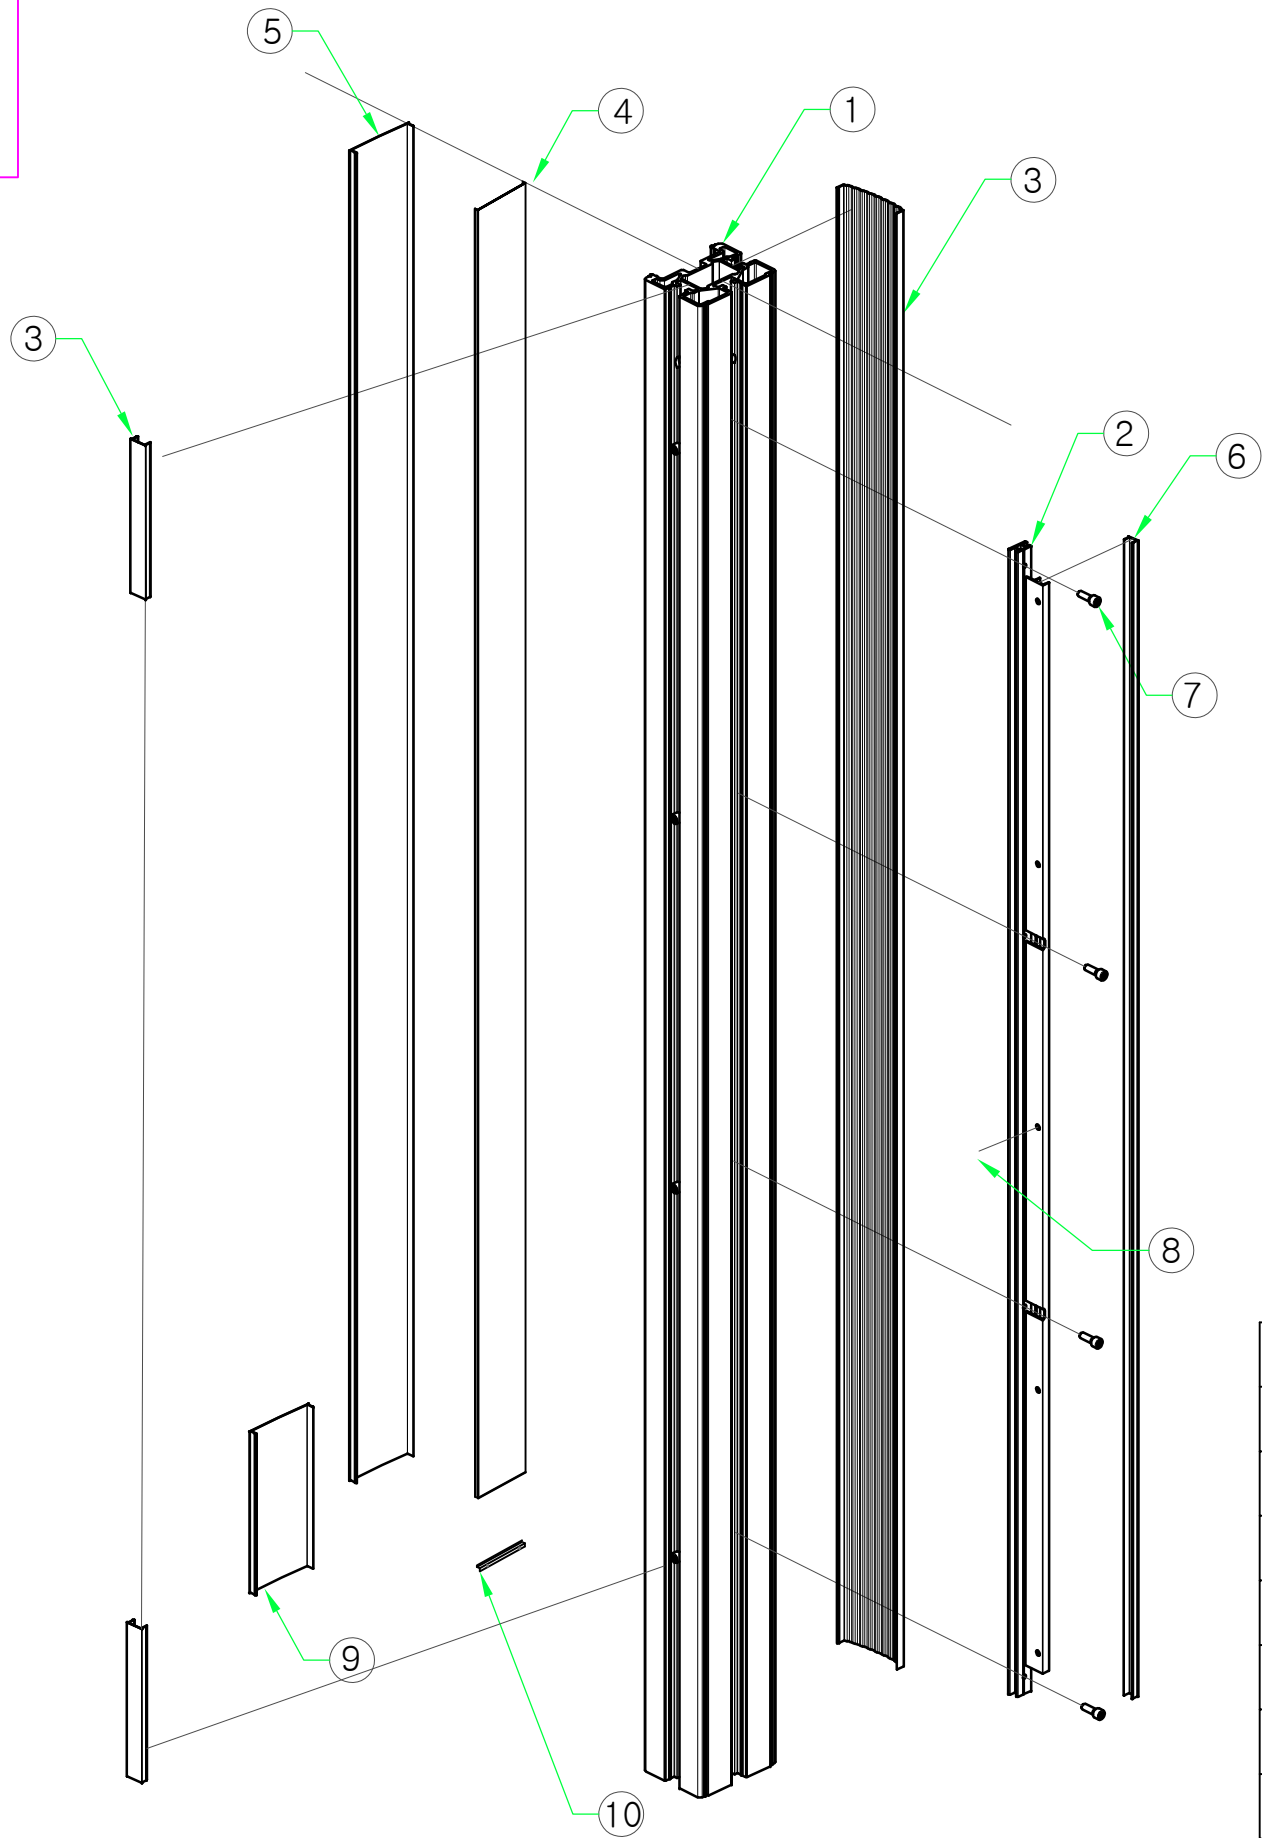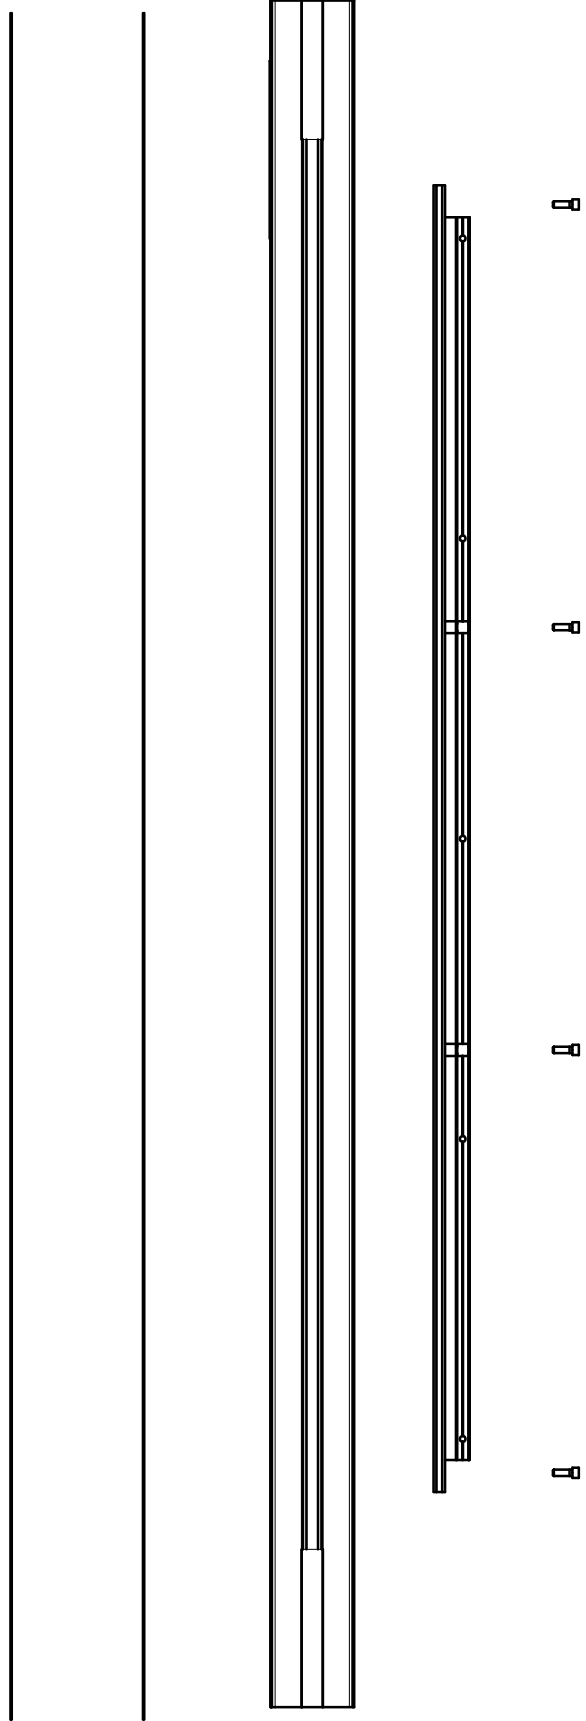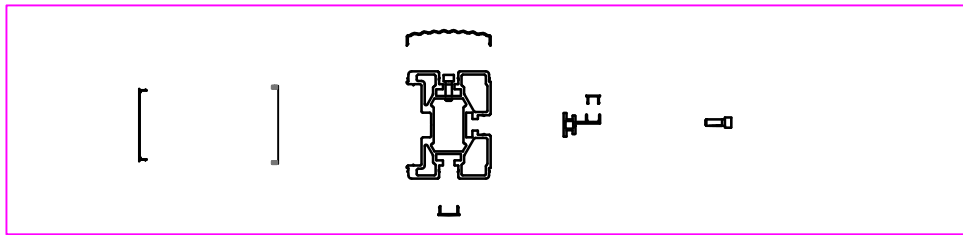

LED조명

칼라철판(백색) 1.2T


조명용실사(백릿) 부착

T2.0 측면문안PC

방수처리


10	재료분리대	STS304	1	
9	AL 측면 캡	AL6063	1	
8	ST 팍너트	M6 X 9	5	
7	SEMS STS 유두렌지	M6 X 30	4	
6	유리바캡	AL 6063	1	
5	측면문안PC	2T	1	
4	LED 조명		1	
3	주기둥 캡-소	AL 6063	1	
2	유리바연결대	AL 6063	1	
1	주기둥-우	AL 6063	1	

PROJECT TITLE	Enforcement Administration 시 행정	DRAWING TITLE 도면명	NOTE 비고	SCALE 축적	DATE 날짜	DESIGN BY 디자인	DRAWING NO. 도면번호
인천광역시 버스승강장 표준디자인	 인천광역시	버스승강장 조립도 (기둥 좌 ASS'Y)	축소형B 승강장			DRAWING BY 제도	SHEET NO. 일련번호
							010-3

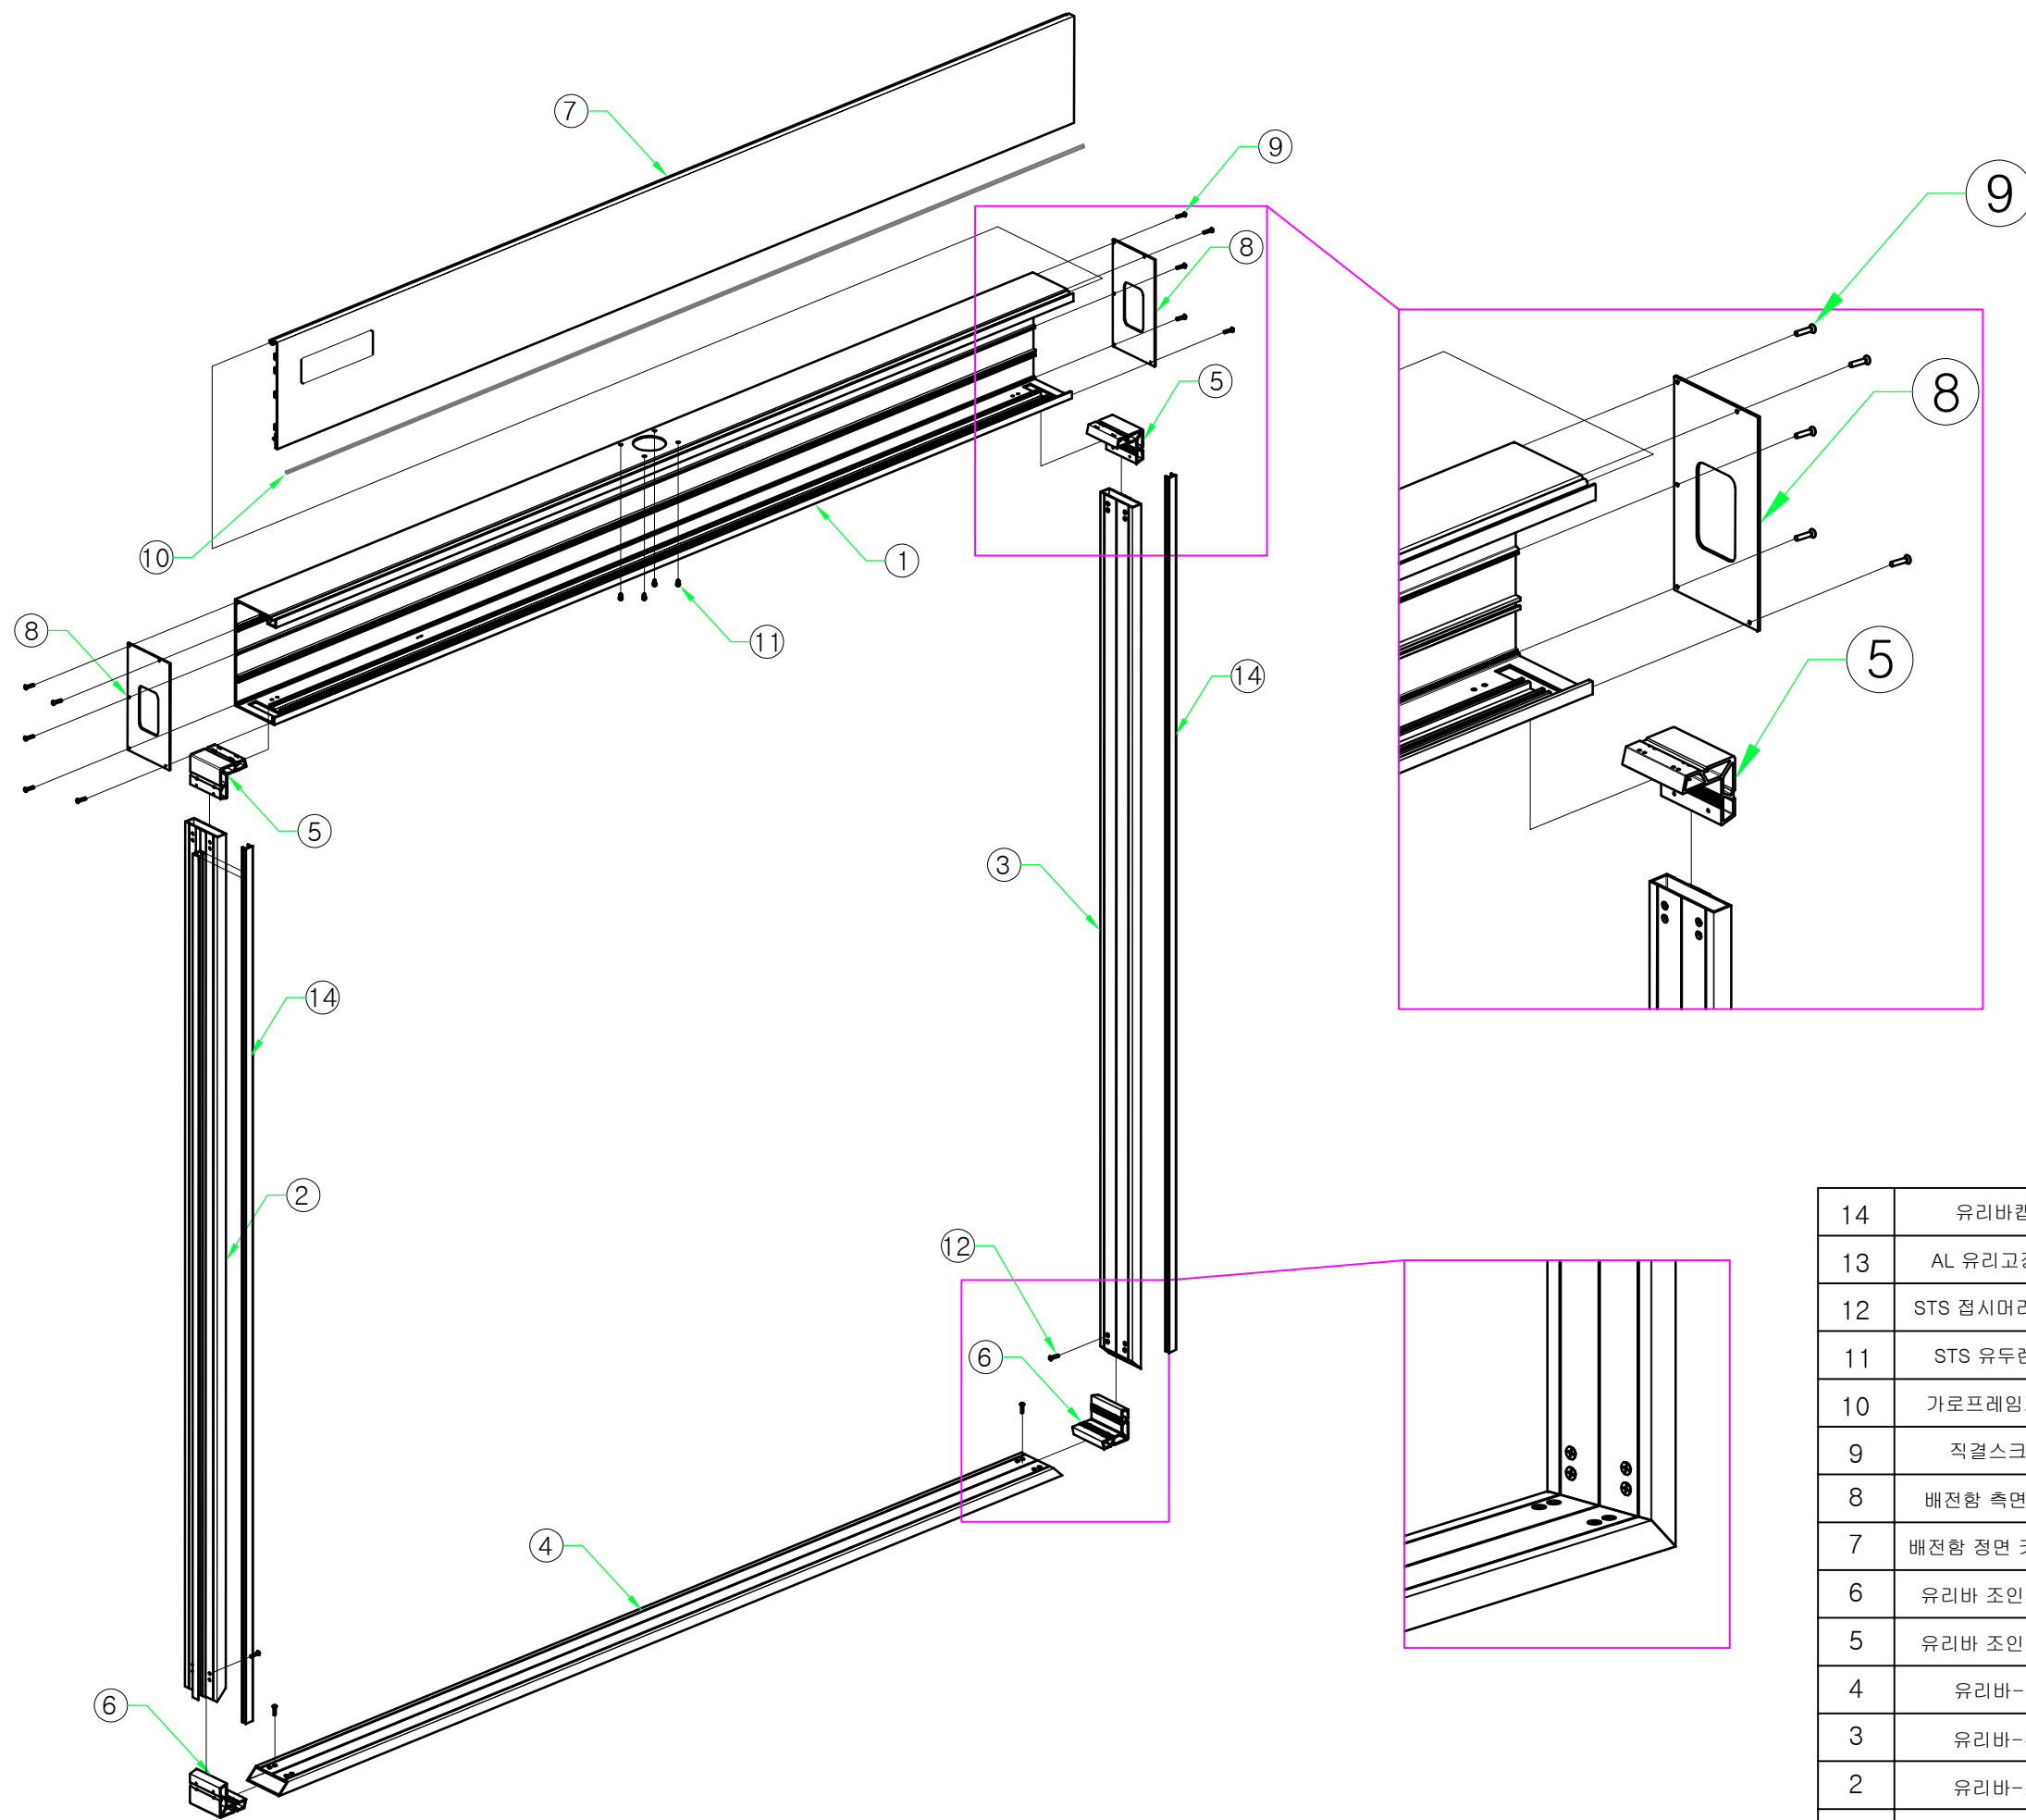

14	유리바캡	AL 6063	2	
13	AL 유리고정대	L=2166	2	
12	STS 접시머리볼트	M4 X 10	32	
11	STS 유두렌지	M5 X 15	4	
10	가로프레임패킹	L=1800	1	
9	직결스크류	M5 X 25 Sus.	10	
8	배전함 측면 커버	AL 6063	2	
7	배전함 정면 커버-대	AL 6063	1	
6	유리바 조인트-하	AL 6063	2	
5	유리바 조인트-상	AL 6063	2	
4	유리바-대	AL 6063	1	
3	유리바-우	AL 6063	1	
2	유리바-좌	AL 6063	1	
1	배전함 박스-대	AL 6063	1	

PROJECT TITLE	Enforcement Administration 시 행정	DRAWING TITLE 도면명	NOTE 비고	SCALE 축적	DATE 날짜	DESIGN BY 디자인	DRAWING NO. 도면번호
인천광역시 버스승강장 표준디자인	 인천광역시	버스승강장 조립도 (문안판 대 ASS'Y)	축소형B 승강장				
						DRAWING BY 제도	SHEET NO. 일련번호
							010-4

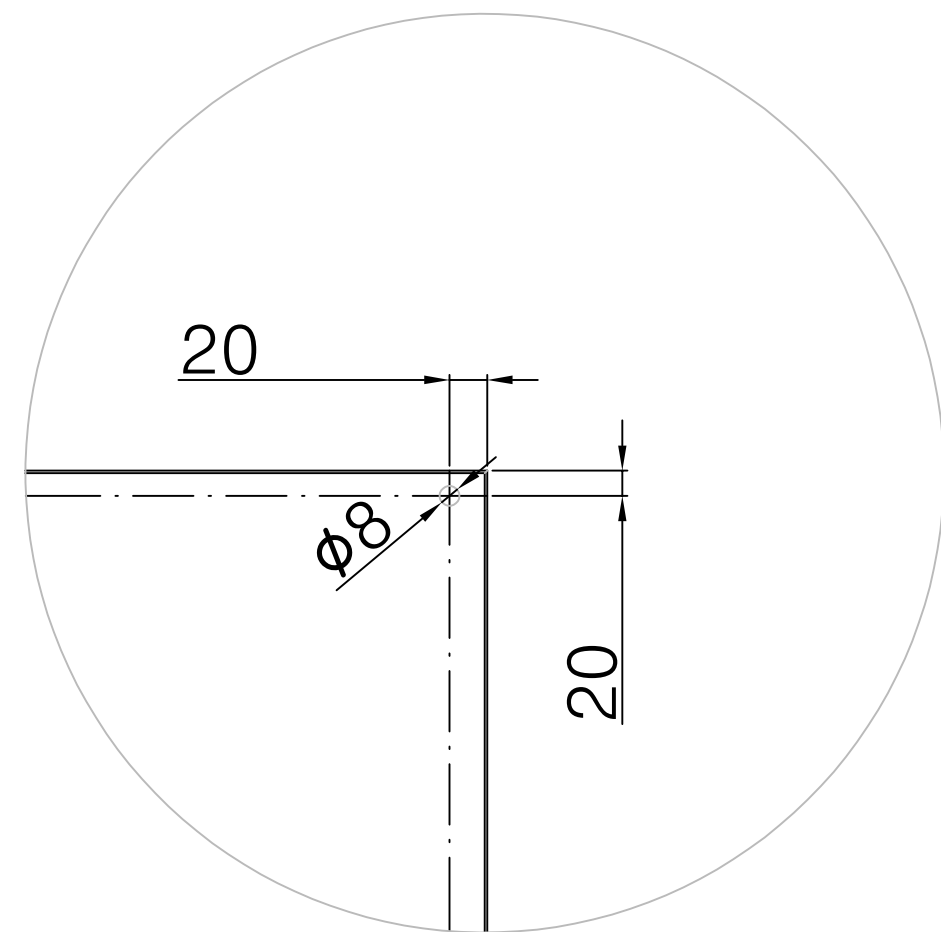


Technical drawing of a rectangular plate with the following dimensions and features:


- Overall width: 2200
- Overall height: 310
- Section width (each of two equal parts): 1080
- A circular feature is indicated on the right side, labeled 'A'.

PROJECT TITLE	Enforcement Administration 시 행 정	DRAWING TITLE 도 면 명	NOTE 비 고	SCALE 축 적	DATE 날 짜	DESIGN BY 디 자 인	DRAWING NO. 도면 번호
인천광역시 버스승강장 표준디자인	 인천광역시	버스승강장 조립도 (승강장 의자)	축소형B 승강장				
						DRAWING BY 제 도	SHEET NO. 일련 번호
							011

※ 노선도디자인의 예시이며 표기 내용은 실제와 다를수있으니 적용에 참고하시기 바랍니다.

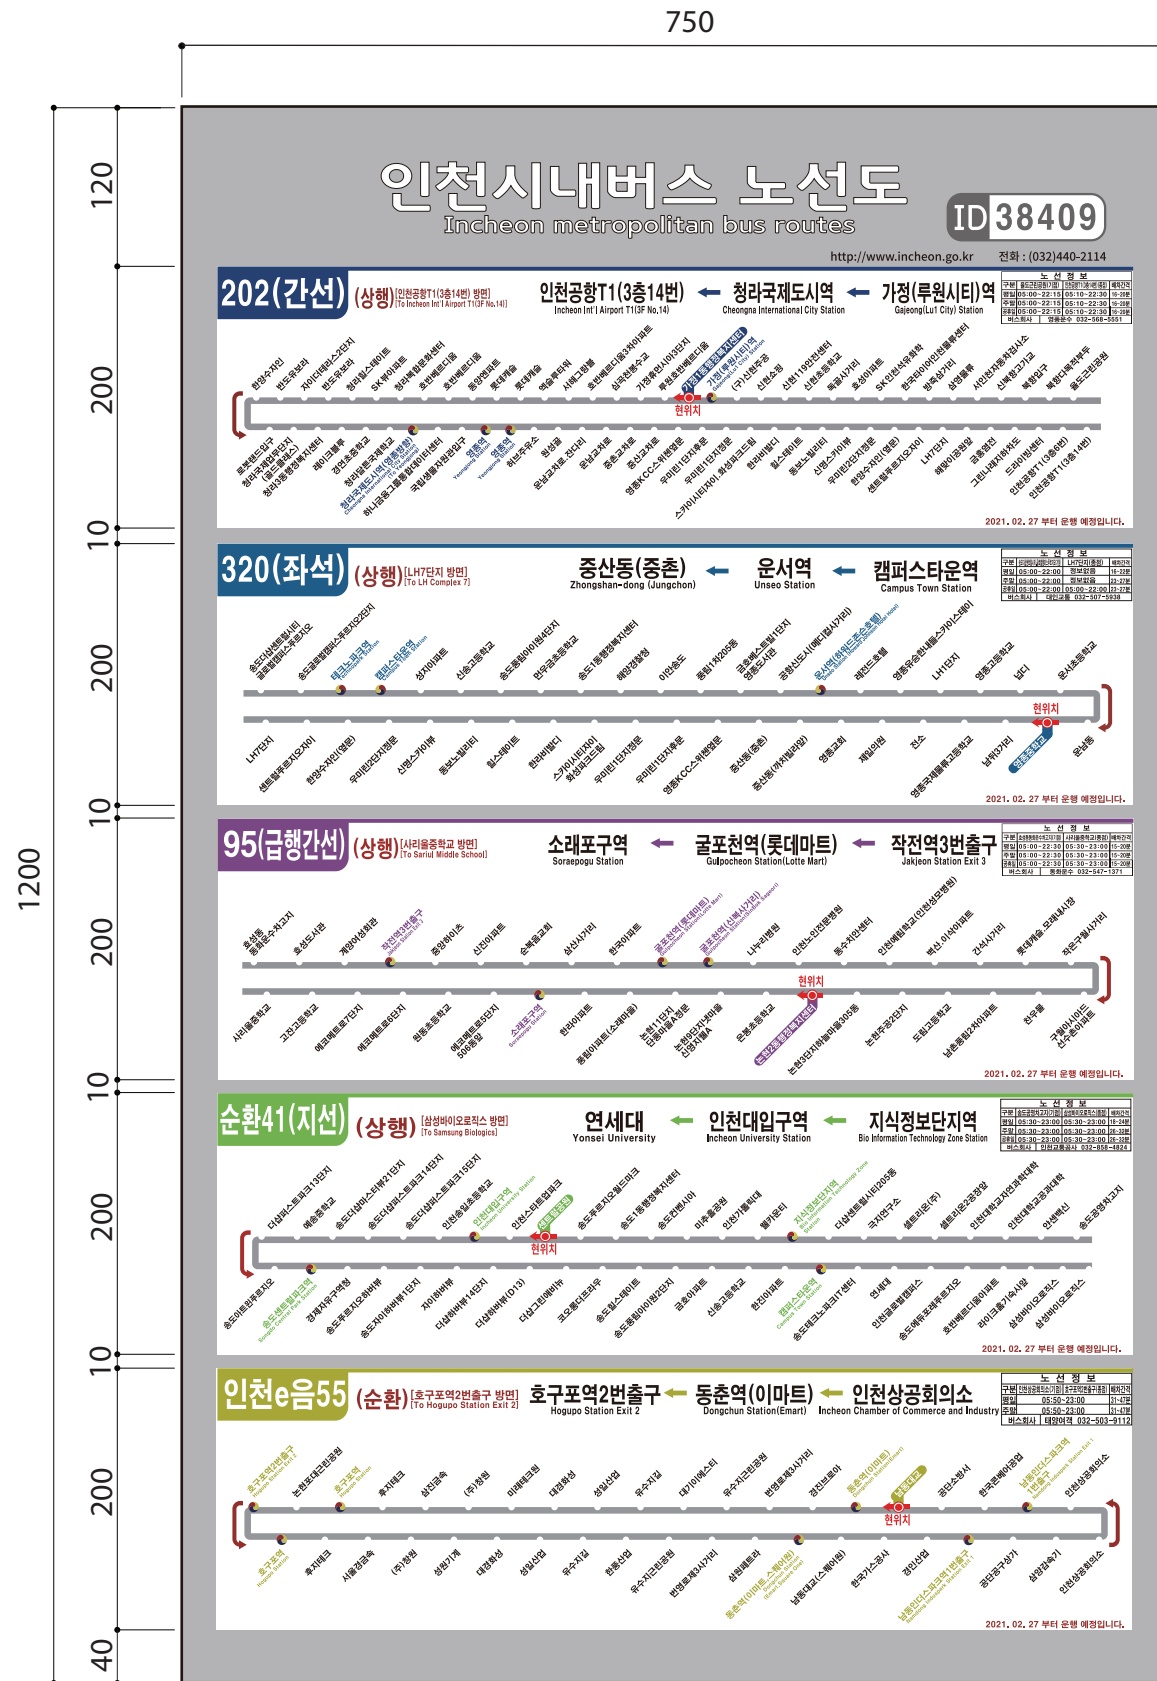

버스승강장 노선도 그래픽 상세 [일체형디자인]

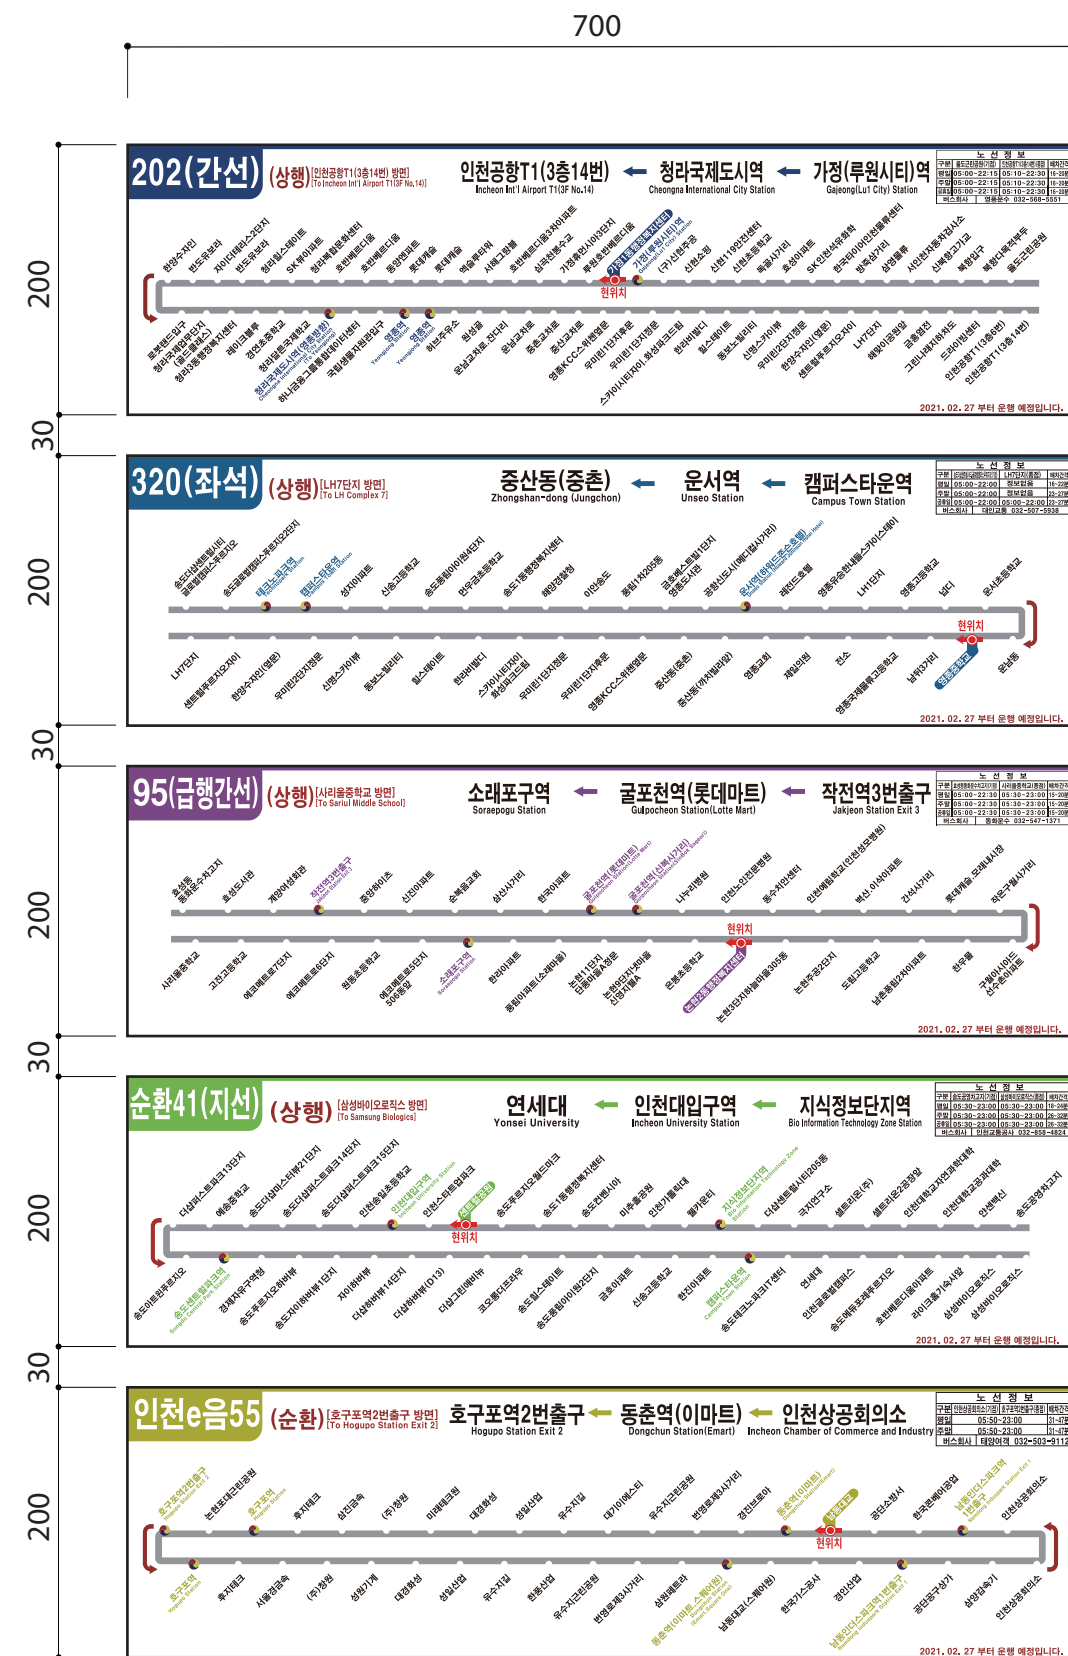

버스승강장 노선도 그래픽 상세 [독립형디자인]

PROJECT TITLE	Enforcement Administration 시 행정	DRAWING TITLE 도면명	NOTE 비고	SCALE 축척	DATE 날짜	DESIGN BY 디자인	DRAWING NO. 도면번호
인천광역시 버스승강장 표준디자인	인천광역시	버스승강장 조립도 (구조도)	노선도				
						DRAWING BY 제도	SHEET NO. 일련번호