


인천광역시 표준디자인
재정비개발 실시설계도


버스정류장 표지

(재정비품목)


구분	품 목 명	색상 Number
1	버스폴 전면부 및 폴	NRIC-005
2	버스폴 측면부	VV8043
3	버스픽토그램 반사시트	3M반사시트 610
4	정류장명, 번호 등 반사시트	3M반사시트 610

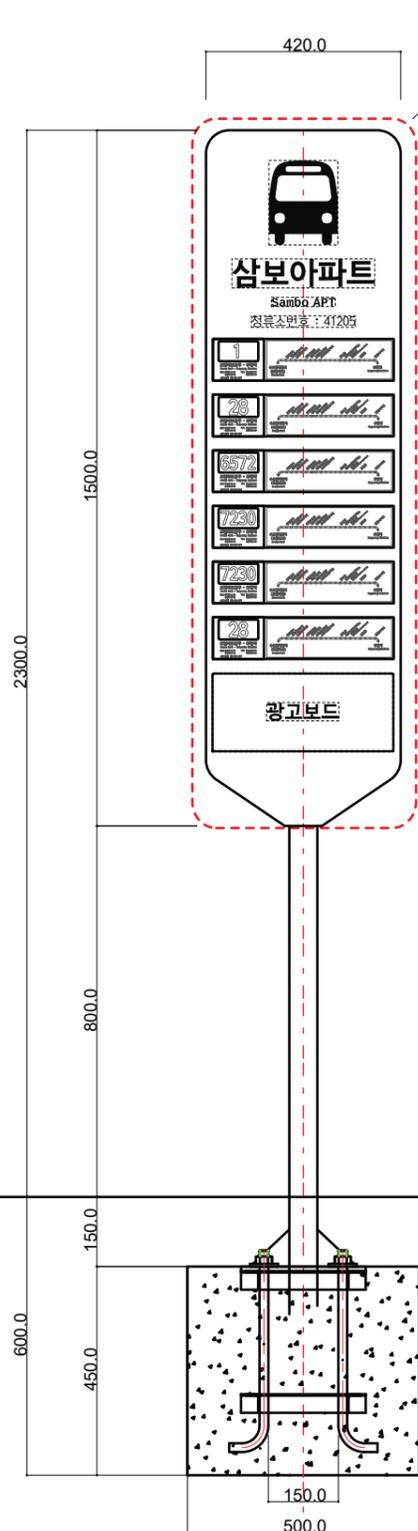

2 FRONT VIEW
SCALE: A3 1/6

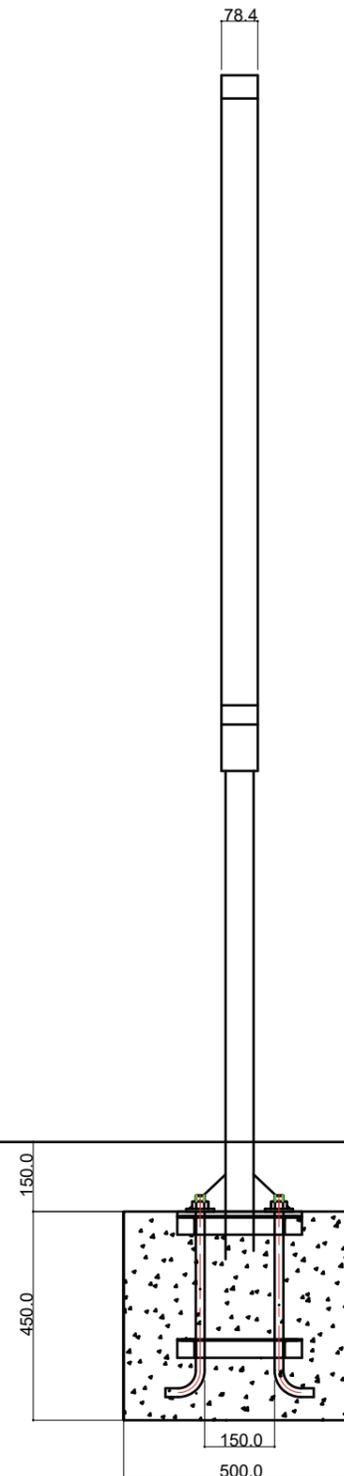


3 SIDE VIEW
SCALE: A3 1/6

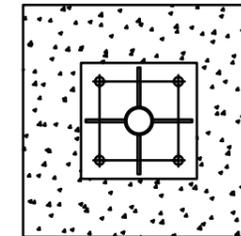


PROJECT NAME	인천광역시 표준디자인 (재정비) 개발	FILE NAME	버스정류장 표지	SITE	DATE	PROJECT No.	FILE SCALE	PRINT SCALE	CLIENT'S APPROVAL	인천광역시 도시경관과
				버스정류장	2021.03.02	037	1/20			


※ 조명기능은 옵션으로 제작의뢰시 선택 할 수 있음

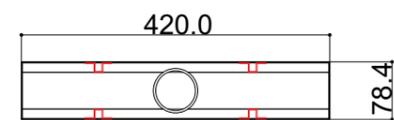


1 TOP VIEW
038 SCALE : A3 1/10

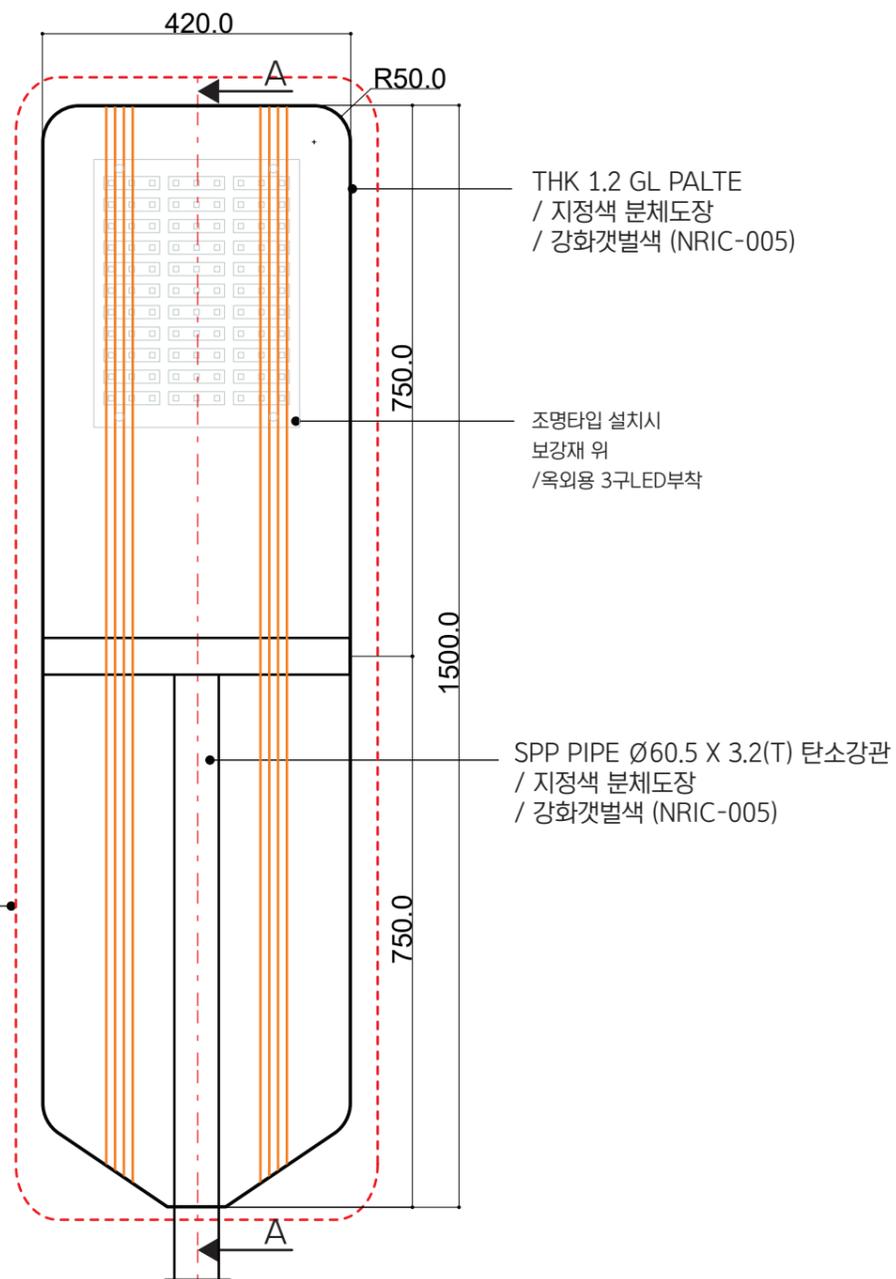

2 FRONT VIEW
038 SCALE : A3 1/10

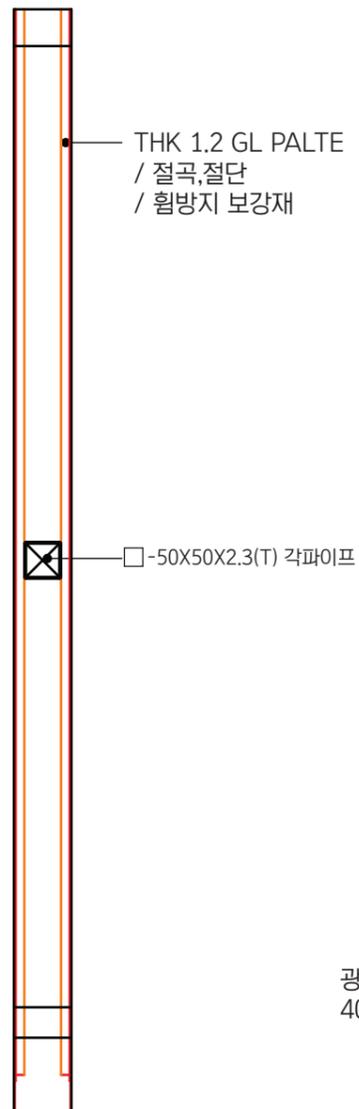

2 A-A SECTION
038 SCALE : A3 1/9

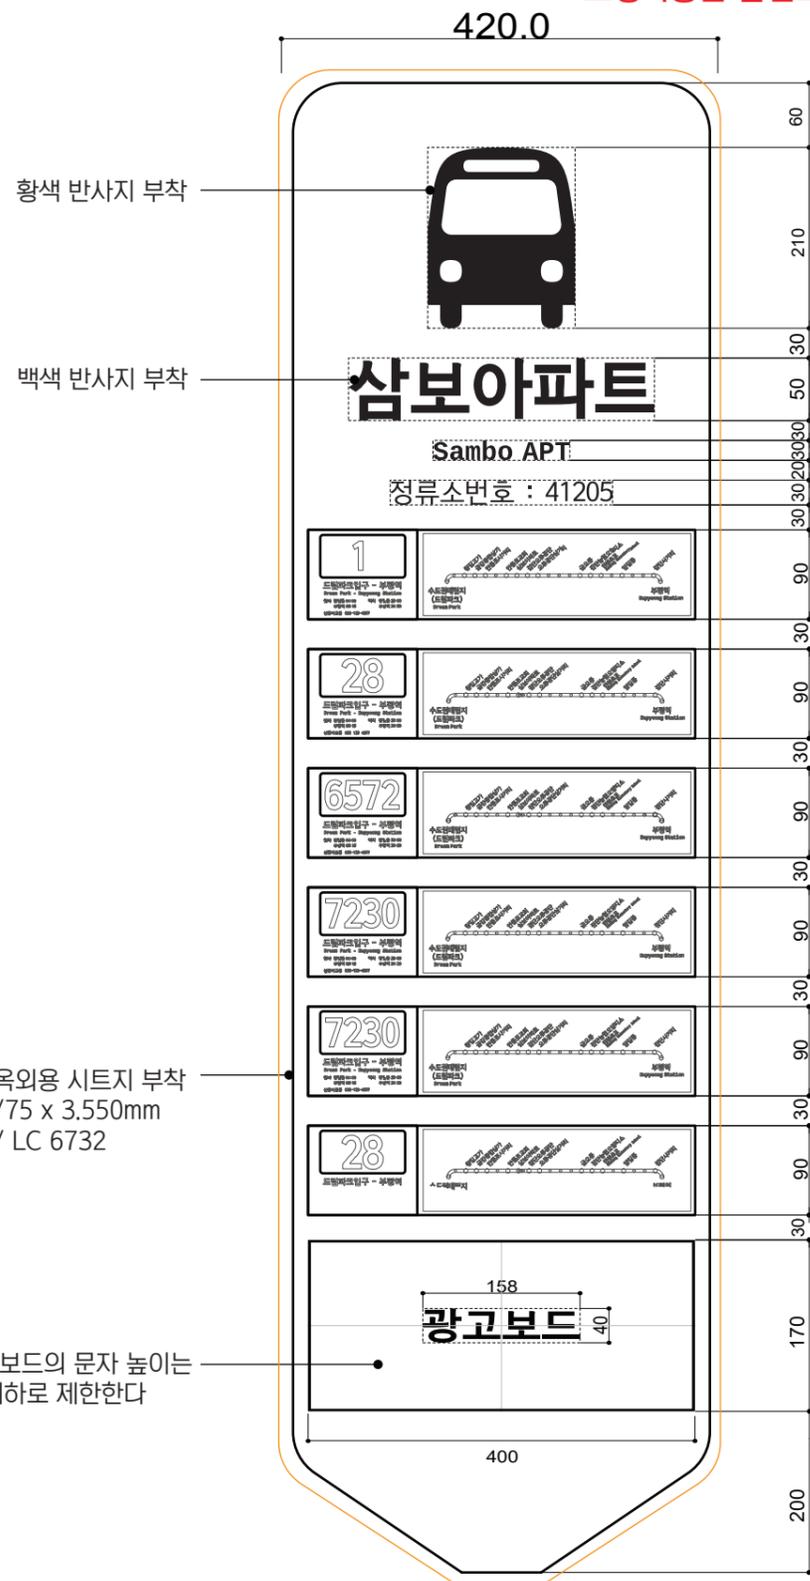

A 버스정류장 표지 전면부 시트지 그래픽 상세
SCALE : A3 1/13

PROJECT NAME	FILE NAME	SITE	DATE	PROJECT No.	FILE SCALE	PRINT SCALE	CLIENT'S APPROVAL
인천광역시 표준디자인 (재정비) 개발	버스정류장 표지 그래픽 상세도	버스정류장	2021.03.02	038	1/9		인천광역시 도시경관과